


Утверждена

(наименование документа об утверждении,
включая наименования органов государственной
власти или органов местного самоуправления,
принявших решение об утверждении схемы
или подписавших соглашение
о перераспределении земельных участков)
от _____ N _____

Схема
расположения земельного участка или земельных участков
на кадастровом плане территории

Условный номер земельного участка 50:17:0020101		
Площадь земельного участка 699.0		
Обозначение характерных точек границ	Координаты МСК-50 2	
	X	Y
1	477828.1	2258997.42
2	477803.32	2258997.56
3	477803.23	2258969.06
4	477828.09	2258969.58
1	477828.1	2258997.42

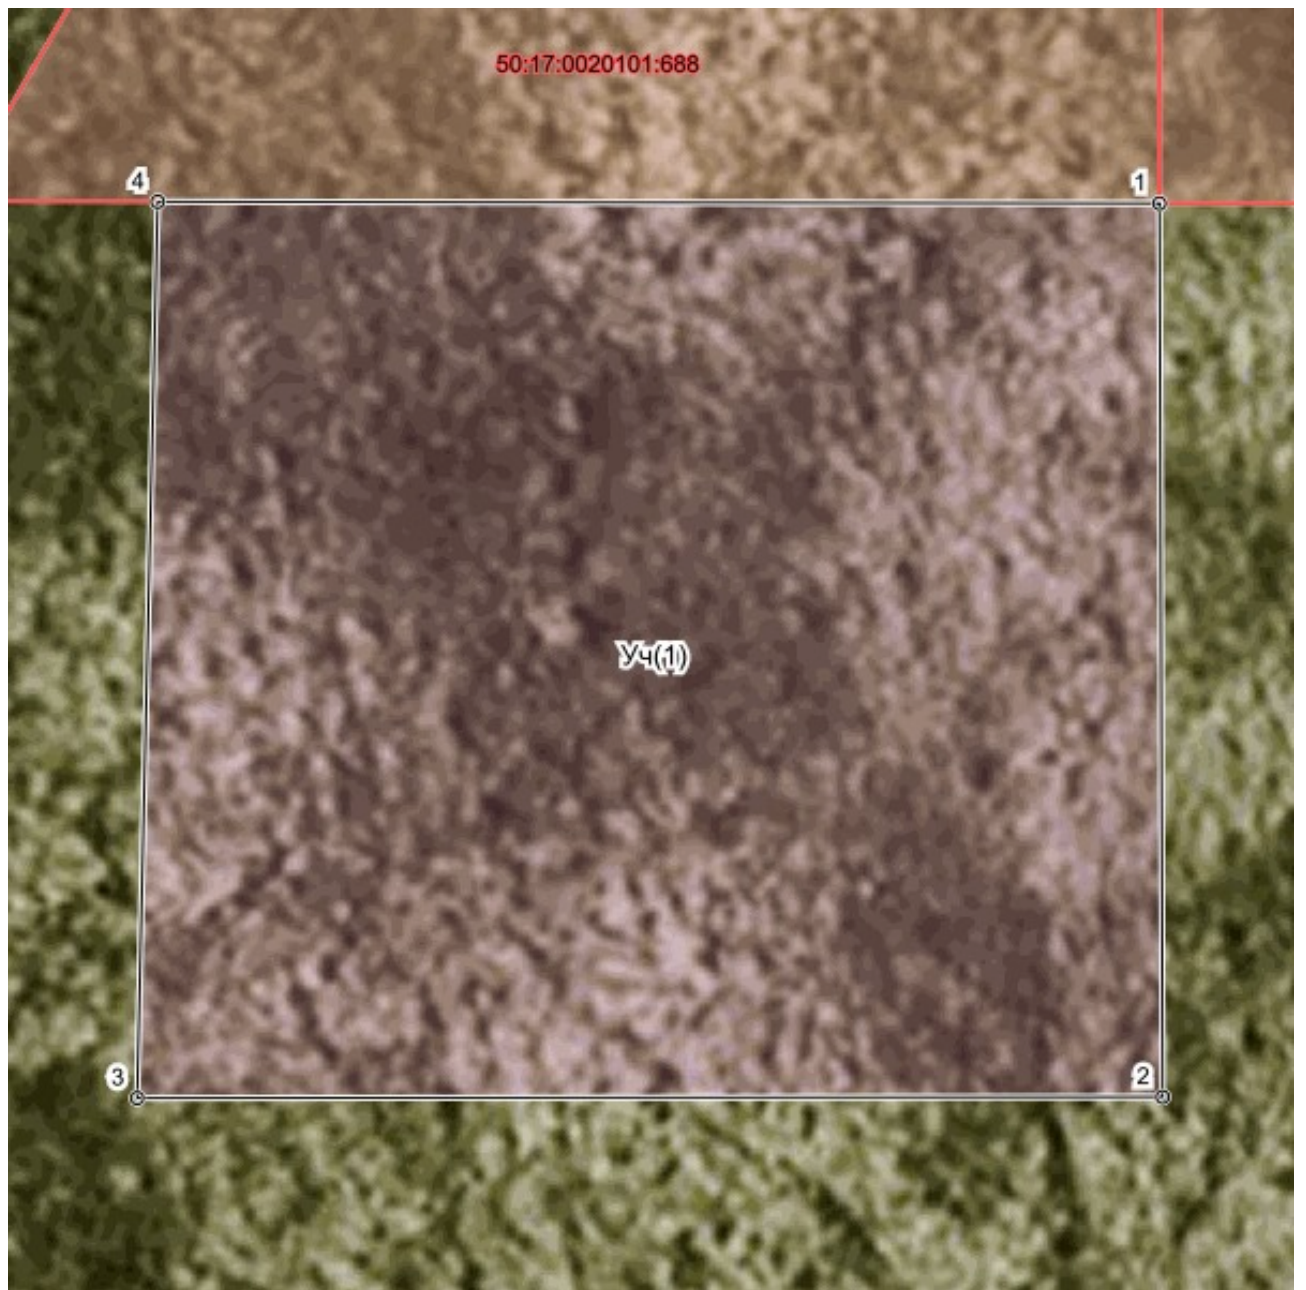

Масштаб 1:200.0