


Утверждена

(наименование документа об утверждении,
включая наименования органов государственной
власти или органов местного самоуправления,
принявших решение об утверждении схемы
или подписавших соглашение
о перераспределении земельных участков)
от _____ N _____

Схема
расположения земельного участка или земельных участков
на кадастровом плане территории

Условный номер земельного участка 50:17:0021602		
Площадь земельного участка 1006.0		
Обозначение характерных точек границ	Координаты МСК-50 2	
	X	Y
1	469939.83	2266595.02
2	469965.39	2266610.72
3	469940.2	2266651.74
4	469930.16	2266645.58
1	469939.83	2266595.02

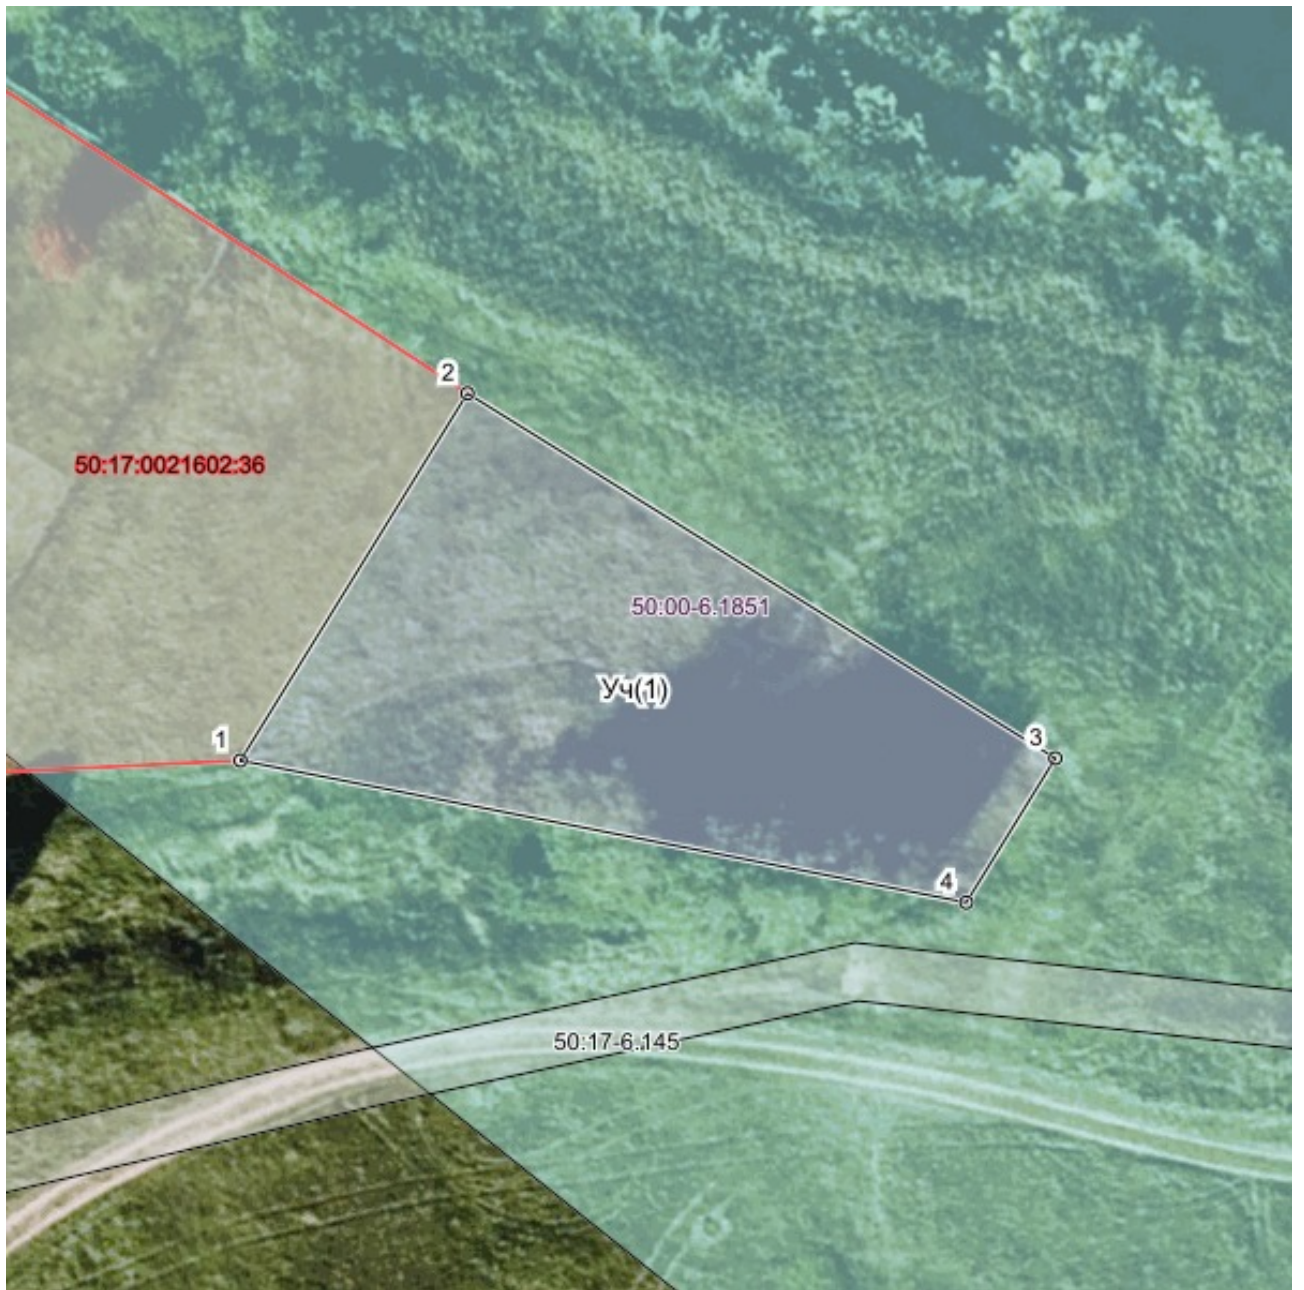

Масштаб 1:500.0