


Утверждена

(наименование документа об утверждении,
включая наименования органов государственной
власти или органов местного самоуправления,
принявших решение об утверждении схемы
или подписавших соглашение
о перераспределении земельных участков)
от _____ N _____

Схема
расположения земельного участка или земельных участков
на кадастровом плане территории

Условный номер земельного участка 50:17:0030108		
Площадь земельного участка 1739.0		
Обозначение характерных точек границ	Координаты МСК-50 2	
	X	Y
1	467760.79	2257710.38
2	467765.36	2257748.63
3	467717.72	2257747.77
4	467717.42	2257709.49
1	467760.79	2257710.38

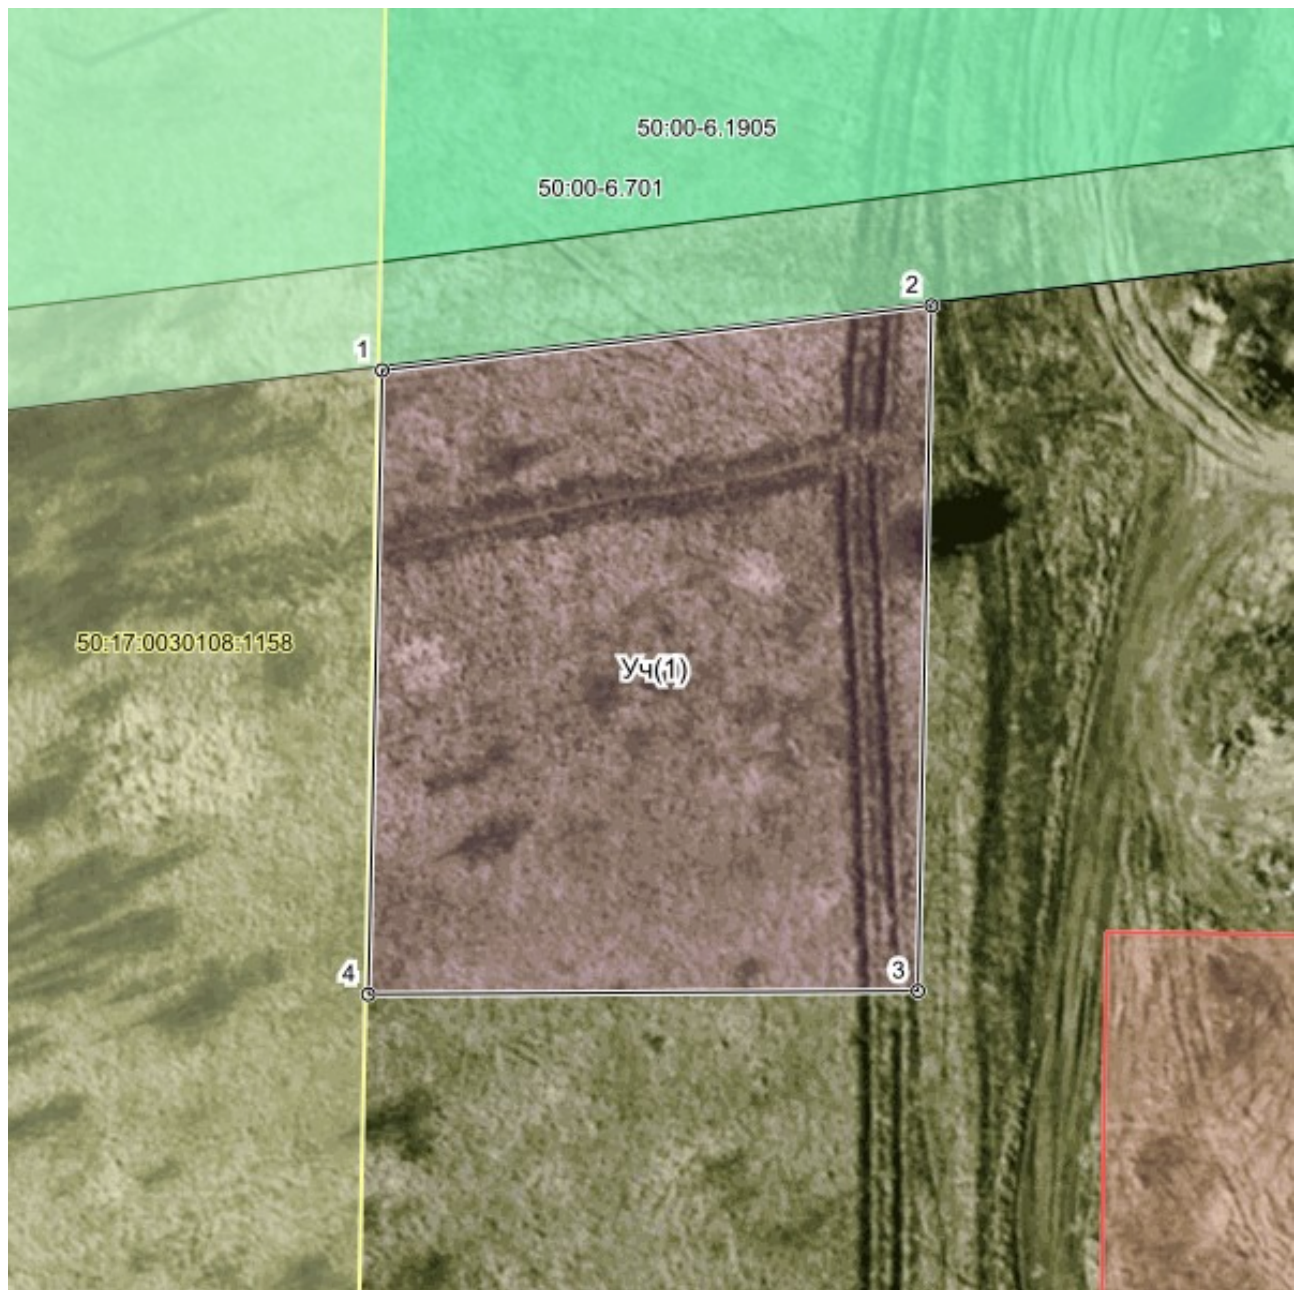

Масштаб 1:500.0