


Утверждена

(наименование документа об утверждении,  
включая наименования органов государственной  
власти или органов местного самоуправления,  
принявших решение об утверждении схемы  
или подписавших соглашение  
о перераспределении земельных участков)  
от \_\_\_\_\_ N \_\_\_\_\_

Схема  
расположения земельного участка или земельных участков  
на кадастровом плане территории

Условный номер земельного участка 50:17:0020125		
Площадь земельного участка 1500.0		
Обозначение характерных точек границ	Координаты МСК-50 2	
	X	Y
1	477211.72	2263985.72
2	477196.09	2264012.88
3	477236.7	2264037.32
4	477252.86	2264010.03
1	477211.72	2263985.72

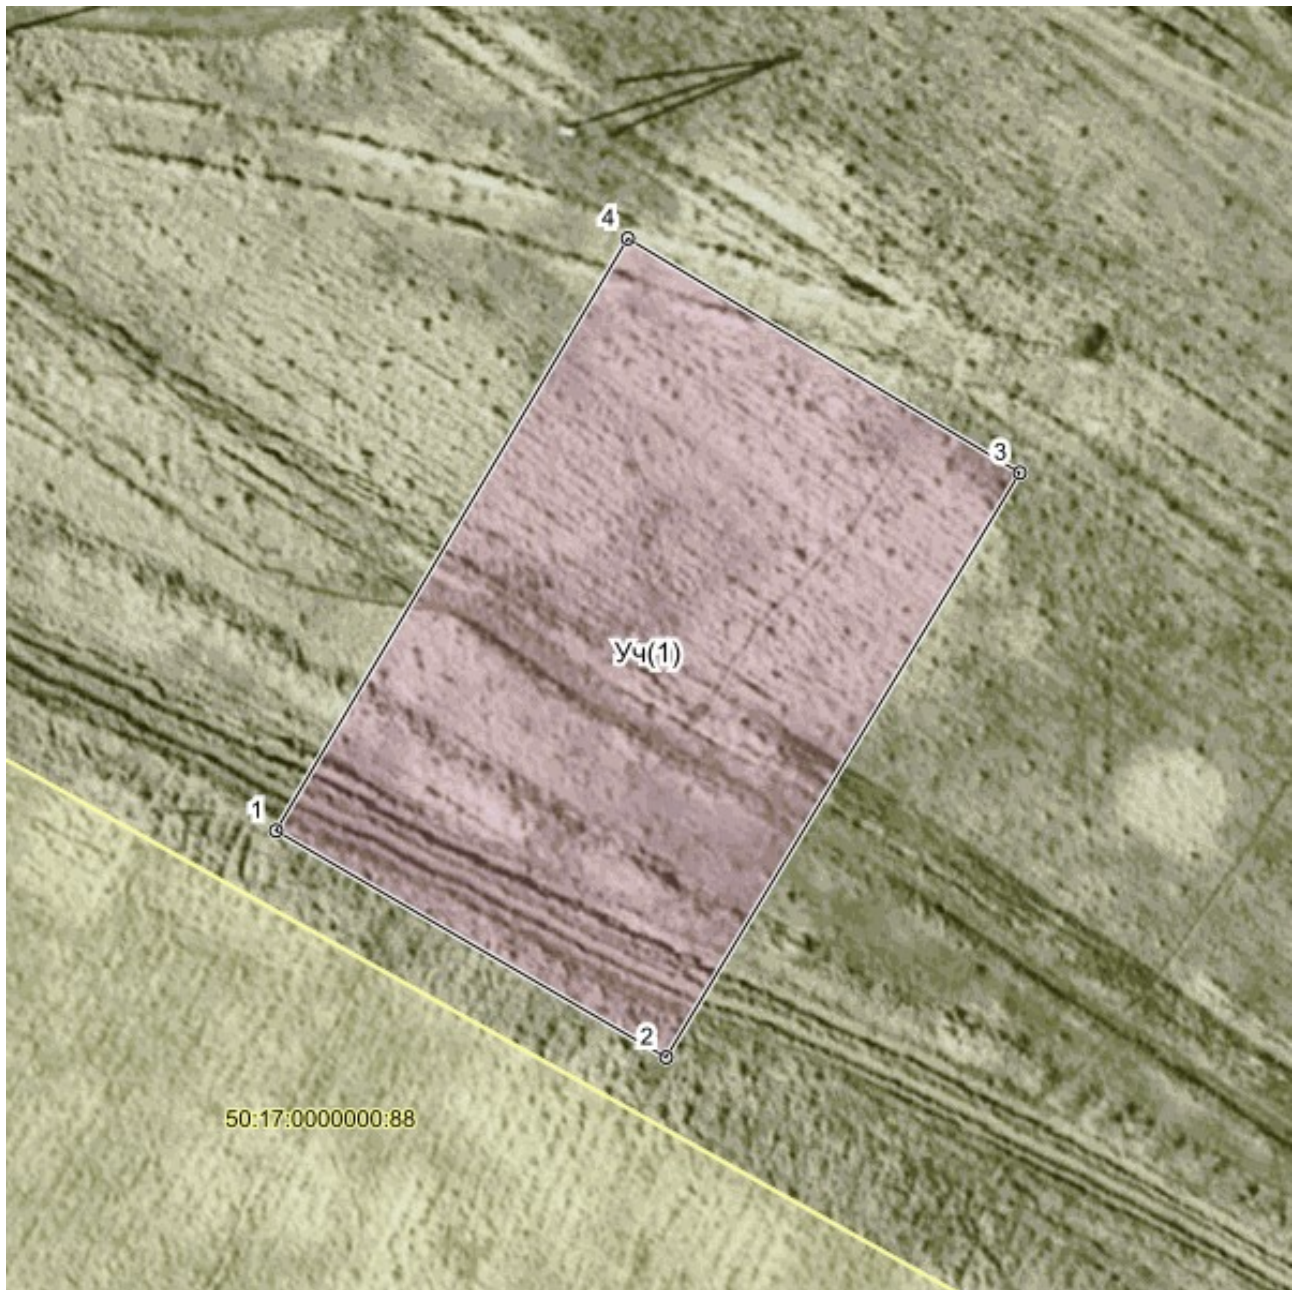

Масштаб 1:500.0