


Утверждена

(наименование документа об утверждении,
включая наименования органов государственной
власти или органов местного самоуправления,
принявших решение об утверждении схемы
или подписавших соглашение
о перераспределении земельных участков)
от _____ N _____

Схема
расположения земельного участка или земельных участков
на кадастровом плане территории

Условный номер земельного участка 50:17:0021212		
Площадь земельного участка 1200.0		
Обозначение характерных точек границ	Координаты МСК-50 2	
	X	Y
1	469874.62	2258439.96
2	469877.82	2258477.75
3	469846.59	2258481.27
4	469843.7	2258442.3
5	469858.74	2258441.25
1	469874.62	2258439.96

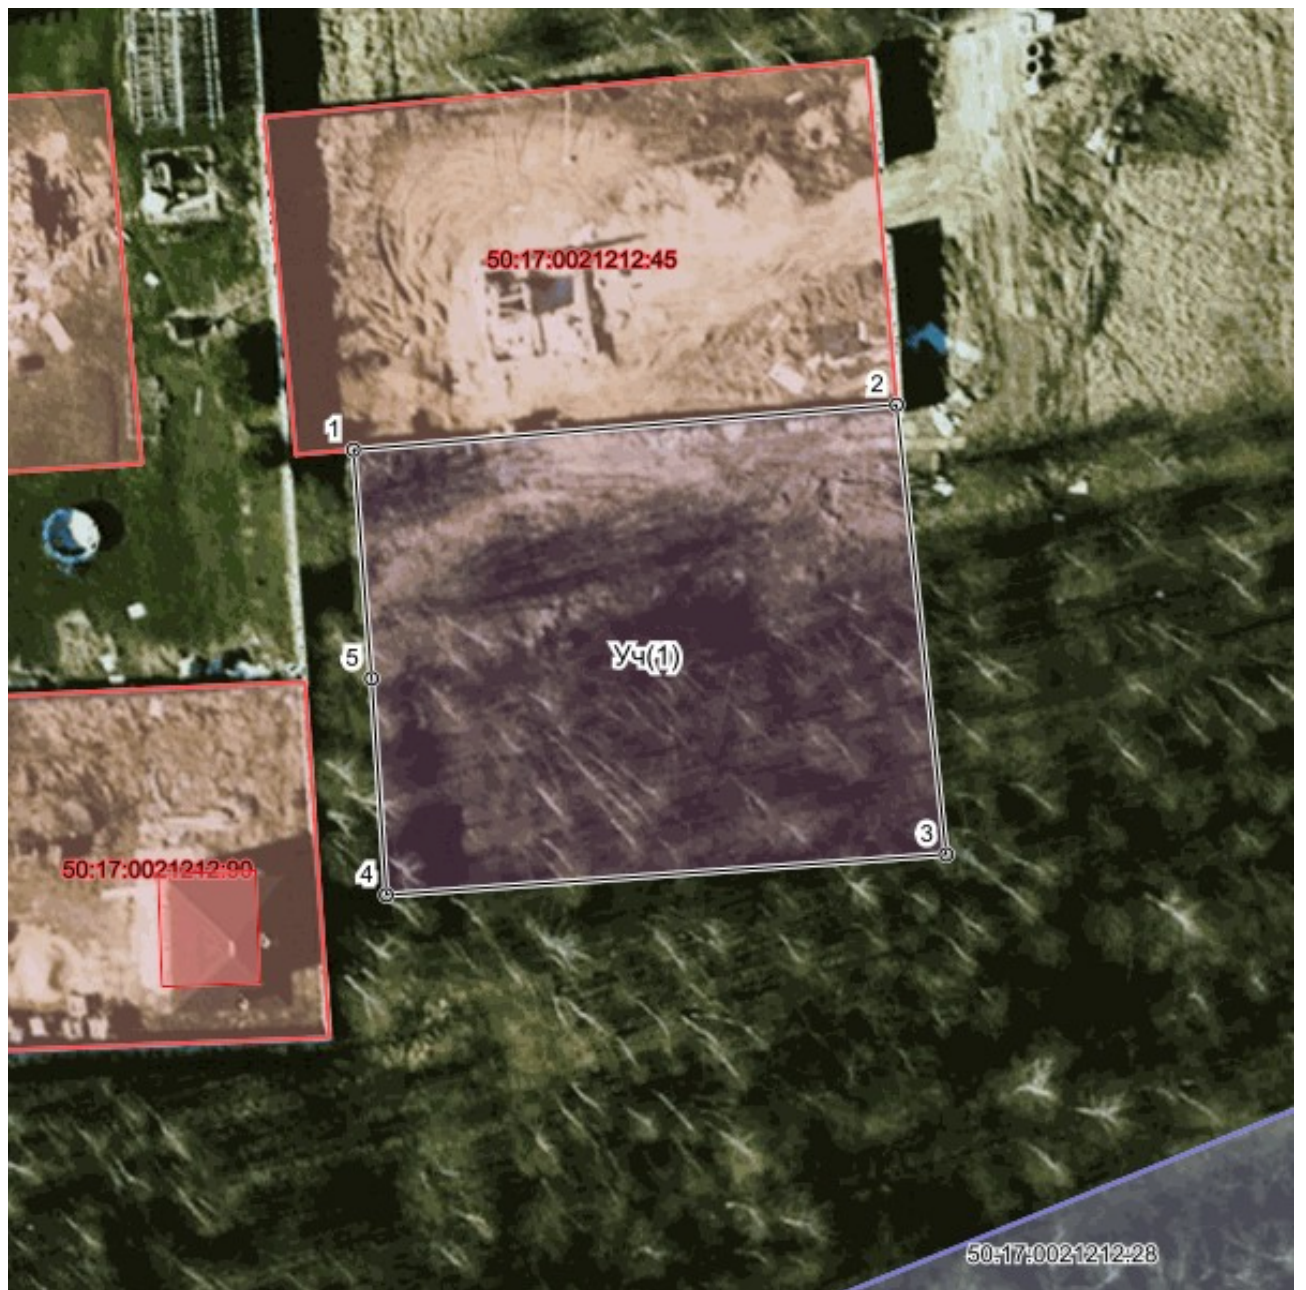

Масштаб 1:500.0