


Утверждена

(наименование документа об утверждении,
включая наименования органов государственной
власти или органов местного самоуправления,
принявших решение об утверждении схемы
или подписавших соглашение
о перераспределении земельных участков)
от _____ N _____

Схема
расположения земельного участка или земельных участков
на кадастровом плане территории

Условный номер земельного участка 50:17:0030511		
Площадь земельного участка 1214.0		
Обозначение характерных точек границ	Координаты МСК-50 2	
	X	Y
1	463948.55	2258194.35
2	463907.3	2258194.35
3	463906.86	2258223.3
4	463948.55	2258223.93
1	463948.55	2258194.35

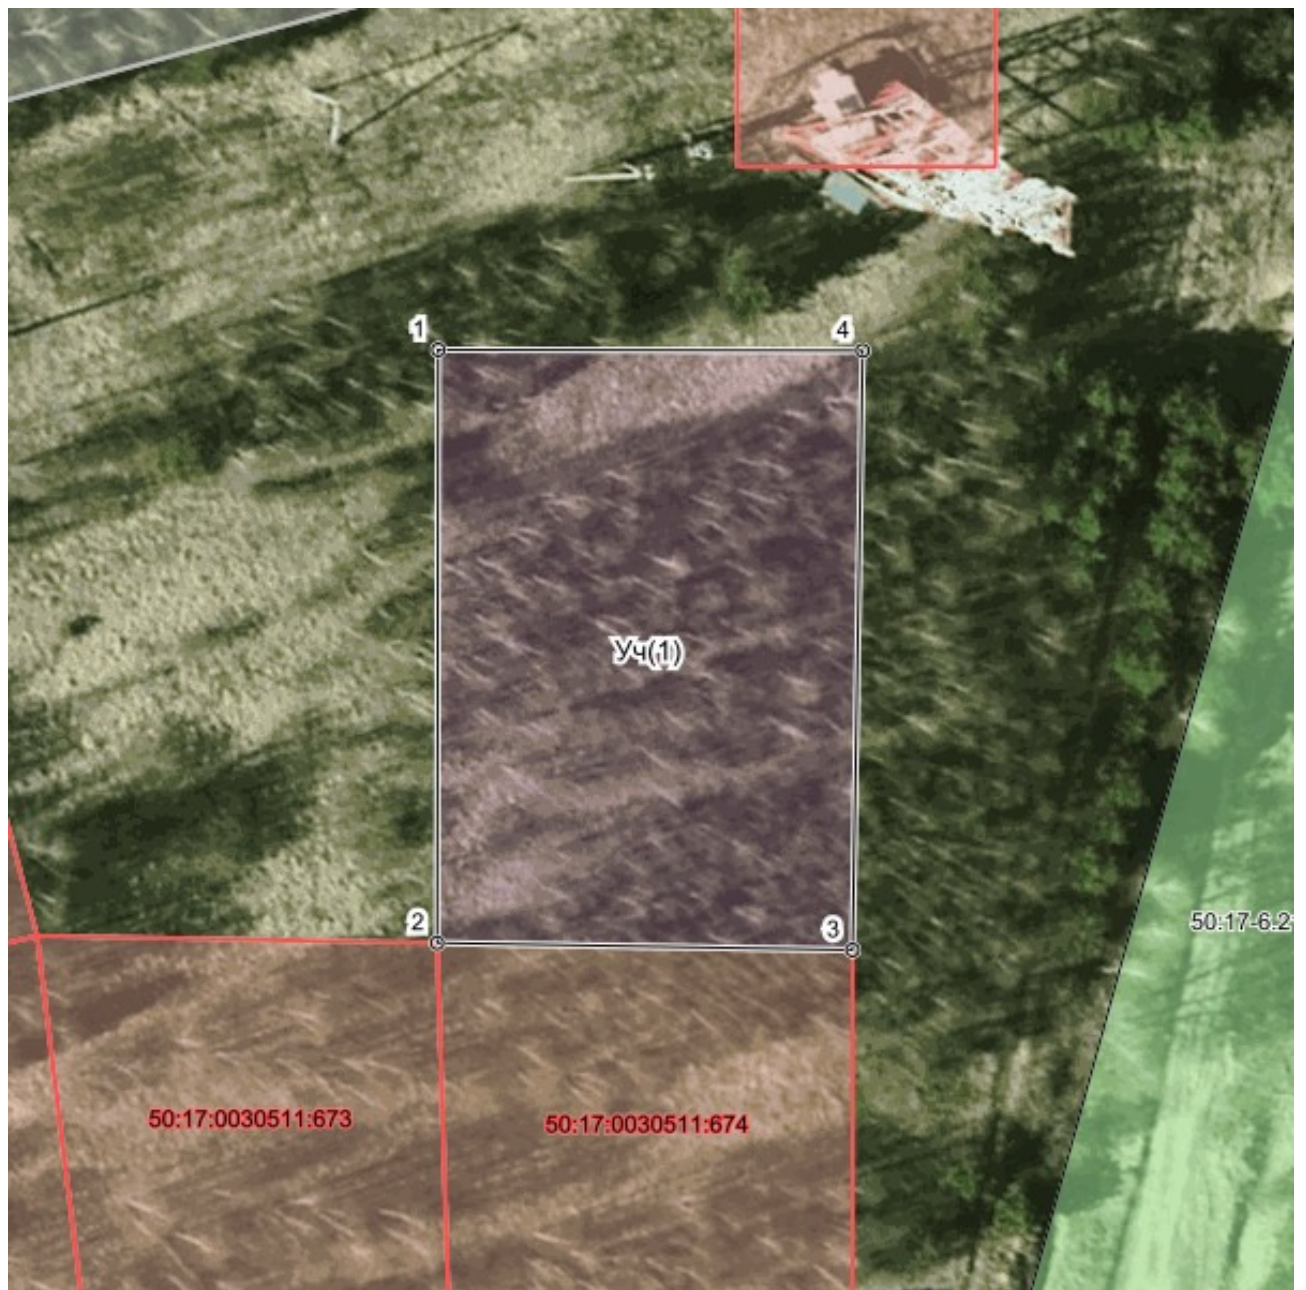

Масштаб 1:500.0