


Утверждена

(наименование документа об утверждении,  
включая наименования органов государственной  
власти или органов местного самоуправления,  
принявших решение об утверждении схемы  
или подписавших соглашение  
о перераспределении земельных участков)  
от \_\_\_\_\_ N \_\_\_\_\_

Схема  
расположения земельного участка или земельных участков  
на кадастровом плане территории

Условный номер земельного участка 50:17:0021803		
Площадь земельного участка 1131.0		
Обозначение характерных точек границ	Координаты МСК-50 2	
	X	Y
1	467381.0	2267558.1
2	467380.09	2267591.01
3	467414.67	2267591.53
4	467415.54	2267559.03
1	467381.0	2267558.1

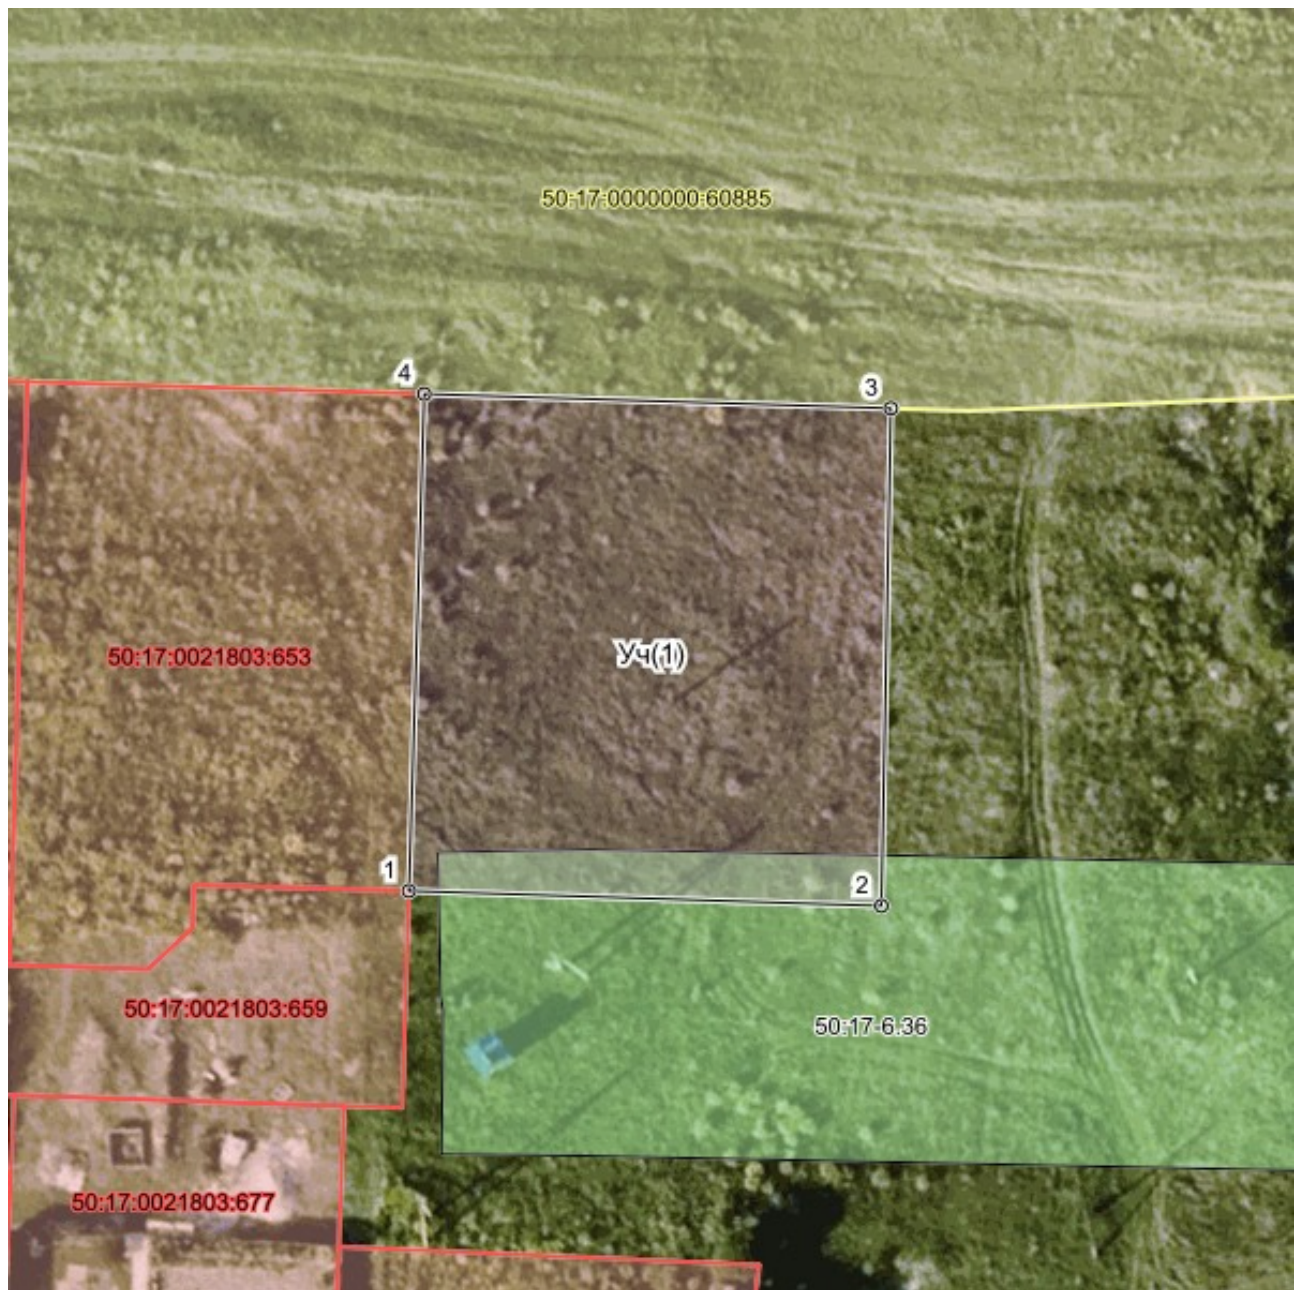

Масштаб 1:500.0