


Утверждена

(наименование документа об утверждении,
включая наименования органов государственной
власти или органов местного самоуправления,
принявших решение об утверждении схемы
или подписавших соглашение
о перераспределении земельных участков)
от _____ N _____

Схема
расположения земельного участка или земельных участков
на кадастровом плане территории

Условный номер земельного участка 50:17:0011303		
Площадь земельного участка 1000.0		
Обозначение характерных точек границ	Координаты МСК-50 2	
	X	Y
1	479811.35	2262387.14
2	479811.34	2262415.97
3	479811.41	2262427.07
4	479786.27	2262426.98
5	479786.38	2262386.98
1	479811.35	2262387.14

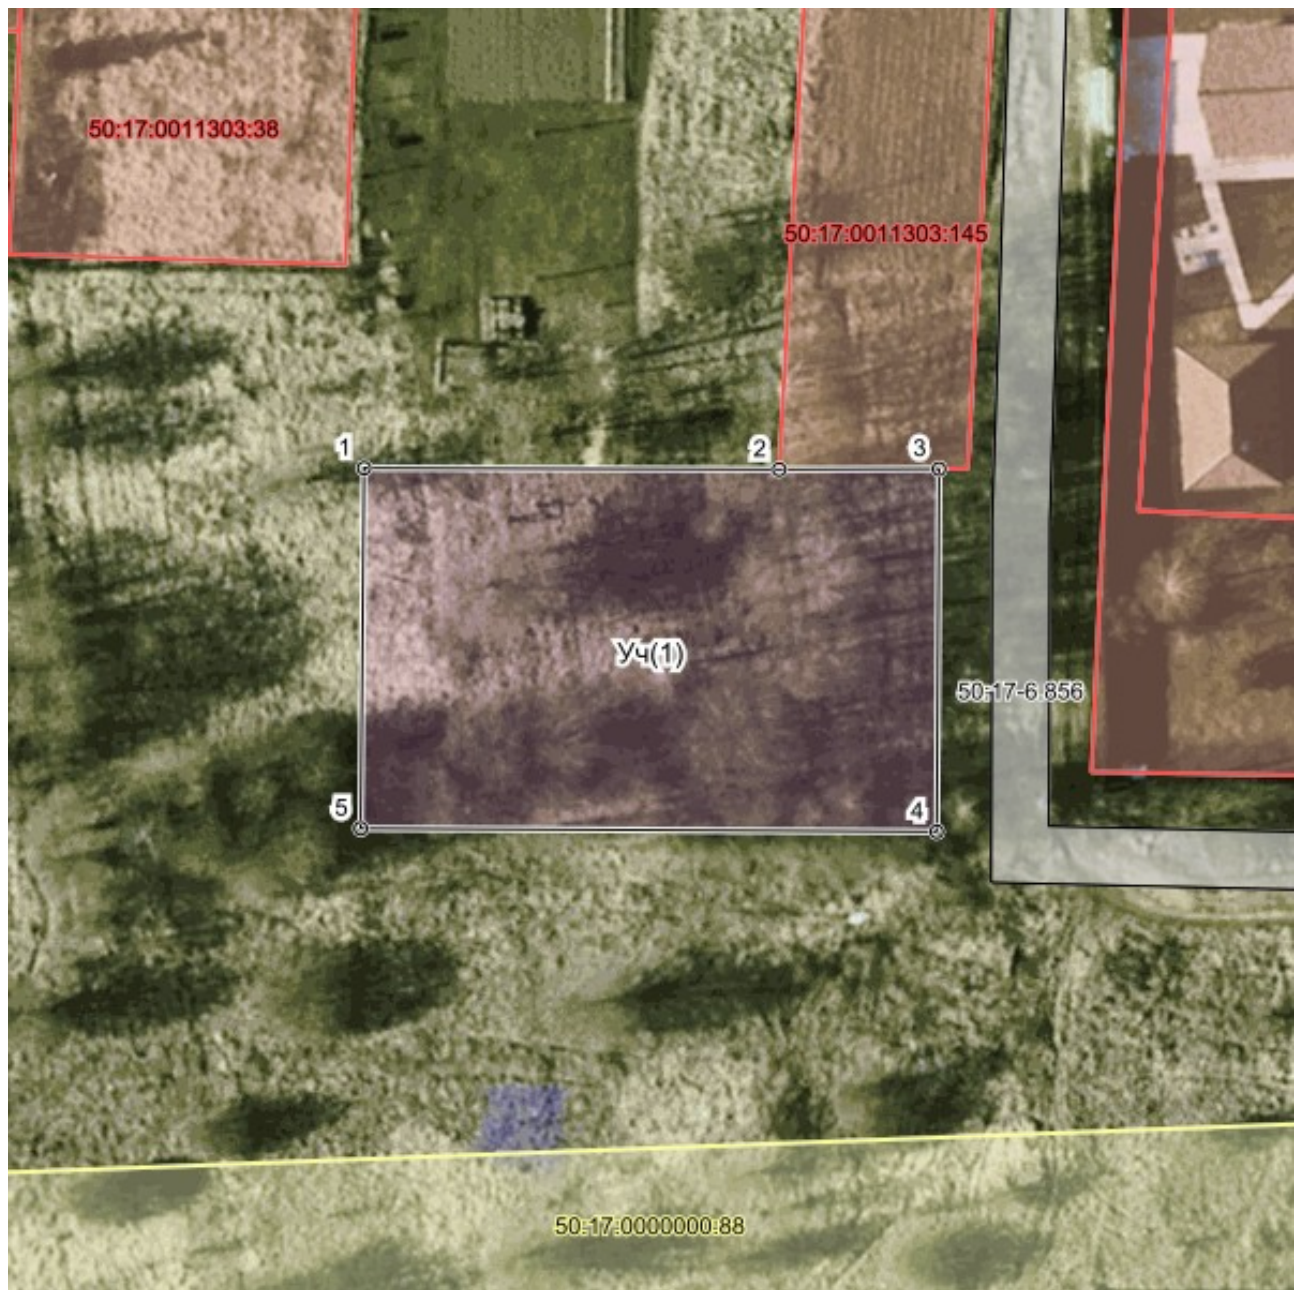

Масштаб 1:500.0