


Утверждена

(наименование документа об утверждении,
включая наименования органов государственной
власти или органов местного самоуправления,
принявших решение об утверждении схемы
или подписавших соглашение
о перераспределении земельных участков)
от _____ N _____

Схема
расположения земельного участка или земельных участков
на кадастровом плане территории

Условный номер земельного участка 50:17:0020105		
Площадь земельного участка 900.0		
Обозначение характерных точек границ	Координаты МСК-50 2	
	X	Y
1	478826.24	2261779.79
2	478816.01	2261798.58
3	478810.16	2261809.6
4	478787.31	2261797.33
5	478802.25	2261766.85
6	478812.72	2261772.5
1	478826.24	2261779.79

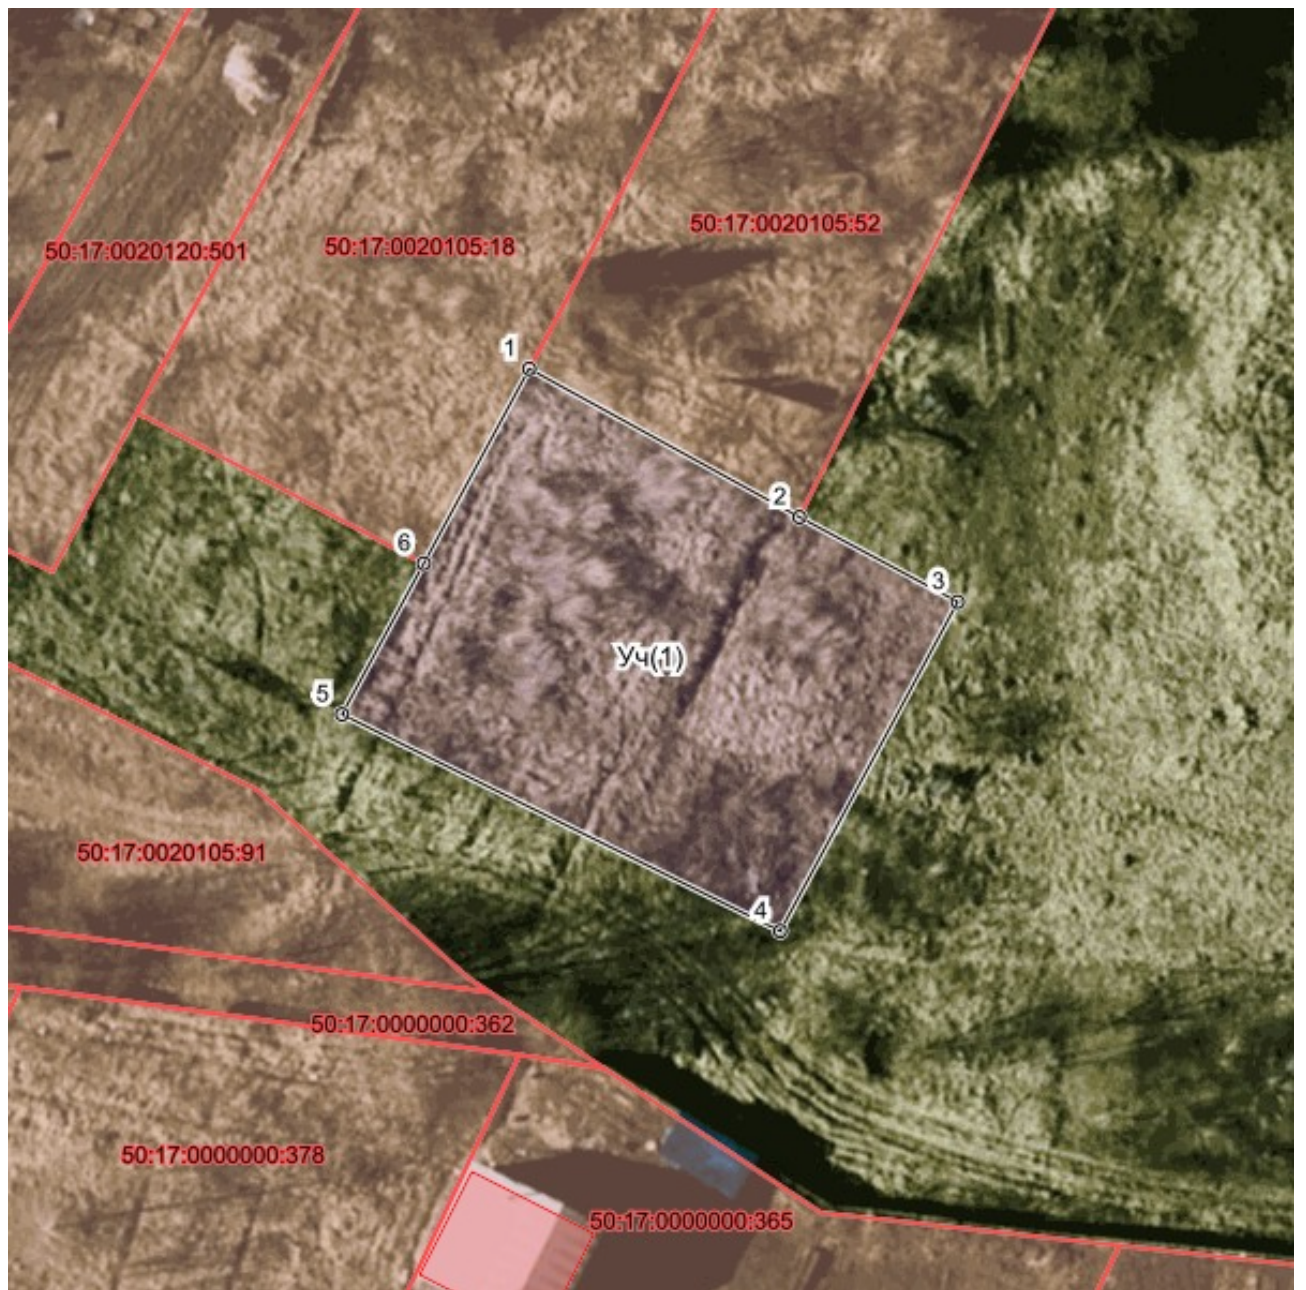

Масштаб 1:500.0