


Утверждена

(наименование документа об утверждении,
включая наименования органов государственной
власти или органов местного самоуправления,
принявших решение об утверждении схемы
или подписавших соглашение
о перераспределении земельных участков)
от _____ N _____

Схема
расположения земельного участка или земельных участков
на кадастровом плане территории

Условный номер земельного участка 50:17:0020512		
Площадь земельного участка 700.0		
Обозначение характерных точек границ	Координаты МСК-50 2	
	X	Y
1	472348.79	2259288.61
2	472335.17	2259306.24
3	472308.69	2259277.56
4	472312.85	2259273.74
5	472332.39	2259272.27
1	472348.79	2259288.61

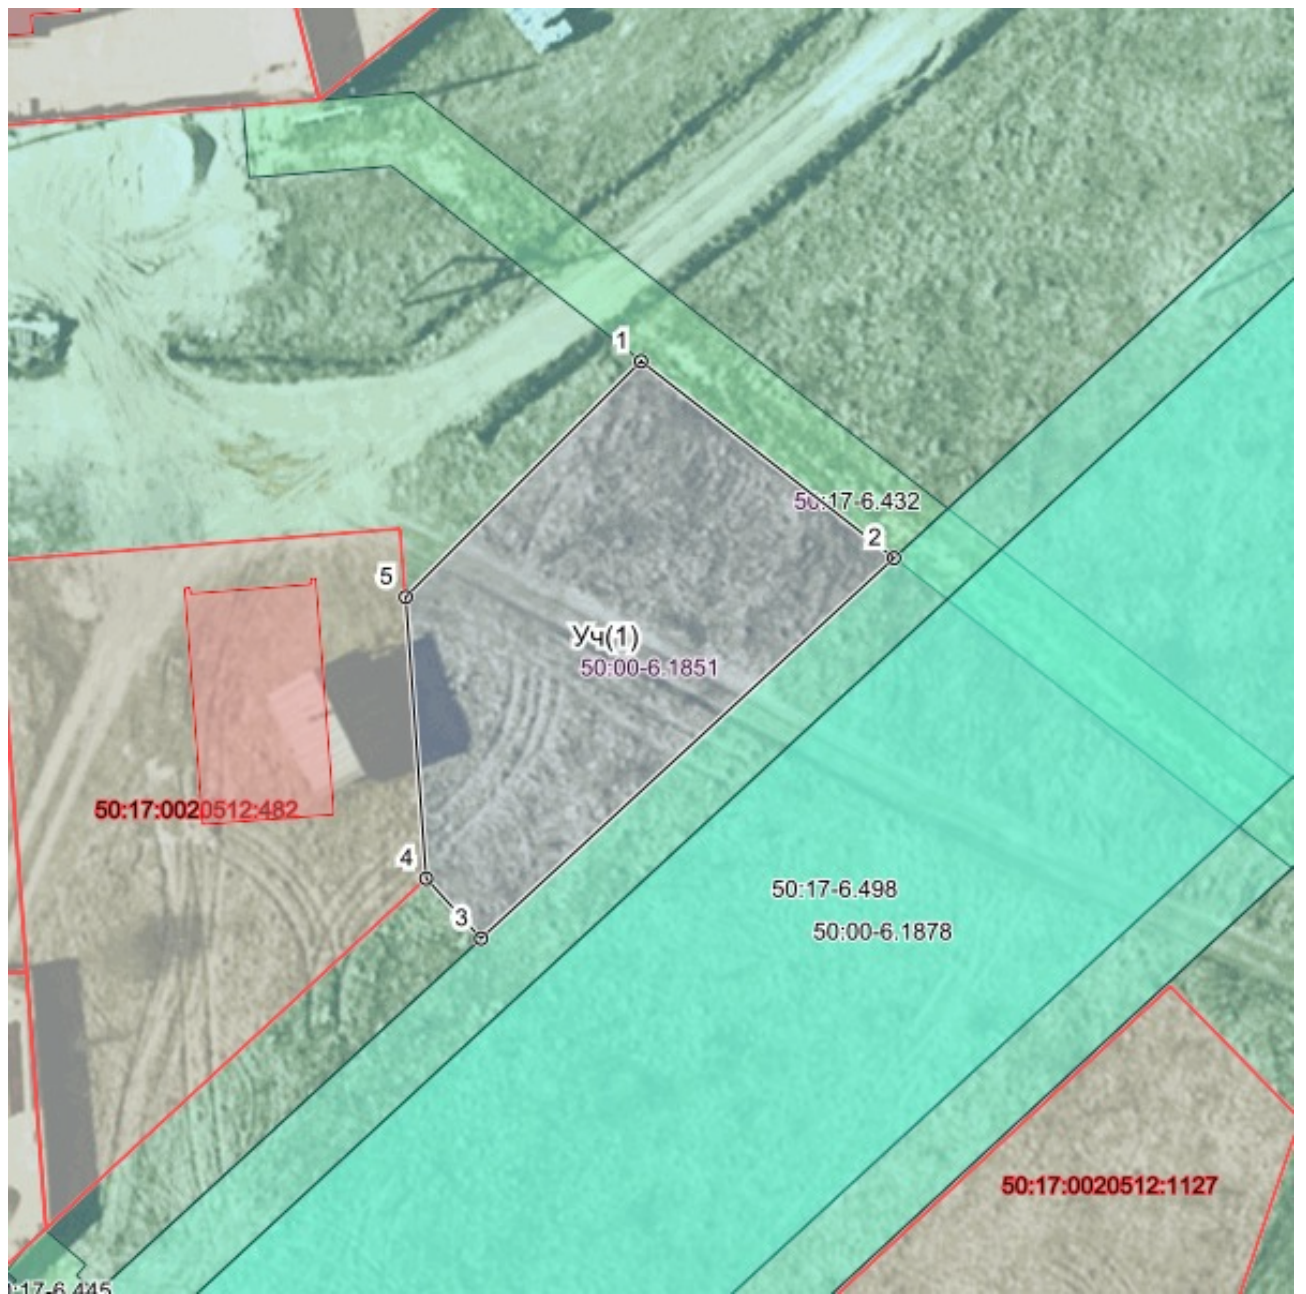

Масштаб 1:500.0