


Утверждена

(наименование документа об утверждении,  
включая наименования органов государственной  
власти или органов местного самоуправления,  
принявших решение об утверждении схемы  
или подписавших соглашение  
о перераспределении земельных участков)  
от \_\_\_\_\_ N \_\_\_\_\_

Схема  
расположения земельного участка или земельных участков  
на кадастровом плане территории

Условный номер земельного участка 50:17:0020325		
Площадь земельного участка 400.0		
Обозначение характерных точек границ	Координаты МСК-50 2	
	X	Y
1	471418.64	2257762.1
2	471423.16	2257785.06
3	471406.66	2257788.83
4	471401.97	2257765.51
1	471418.64	2257762.1

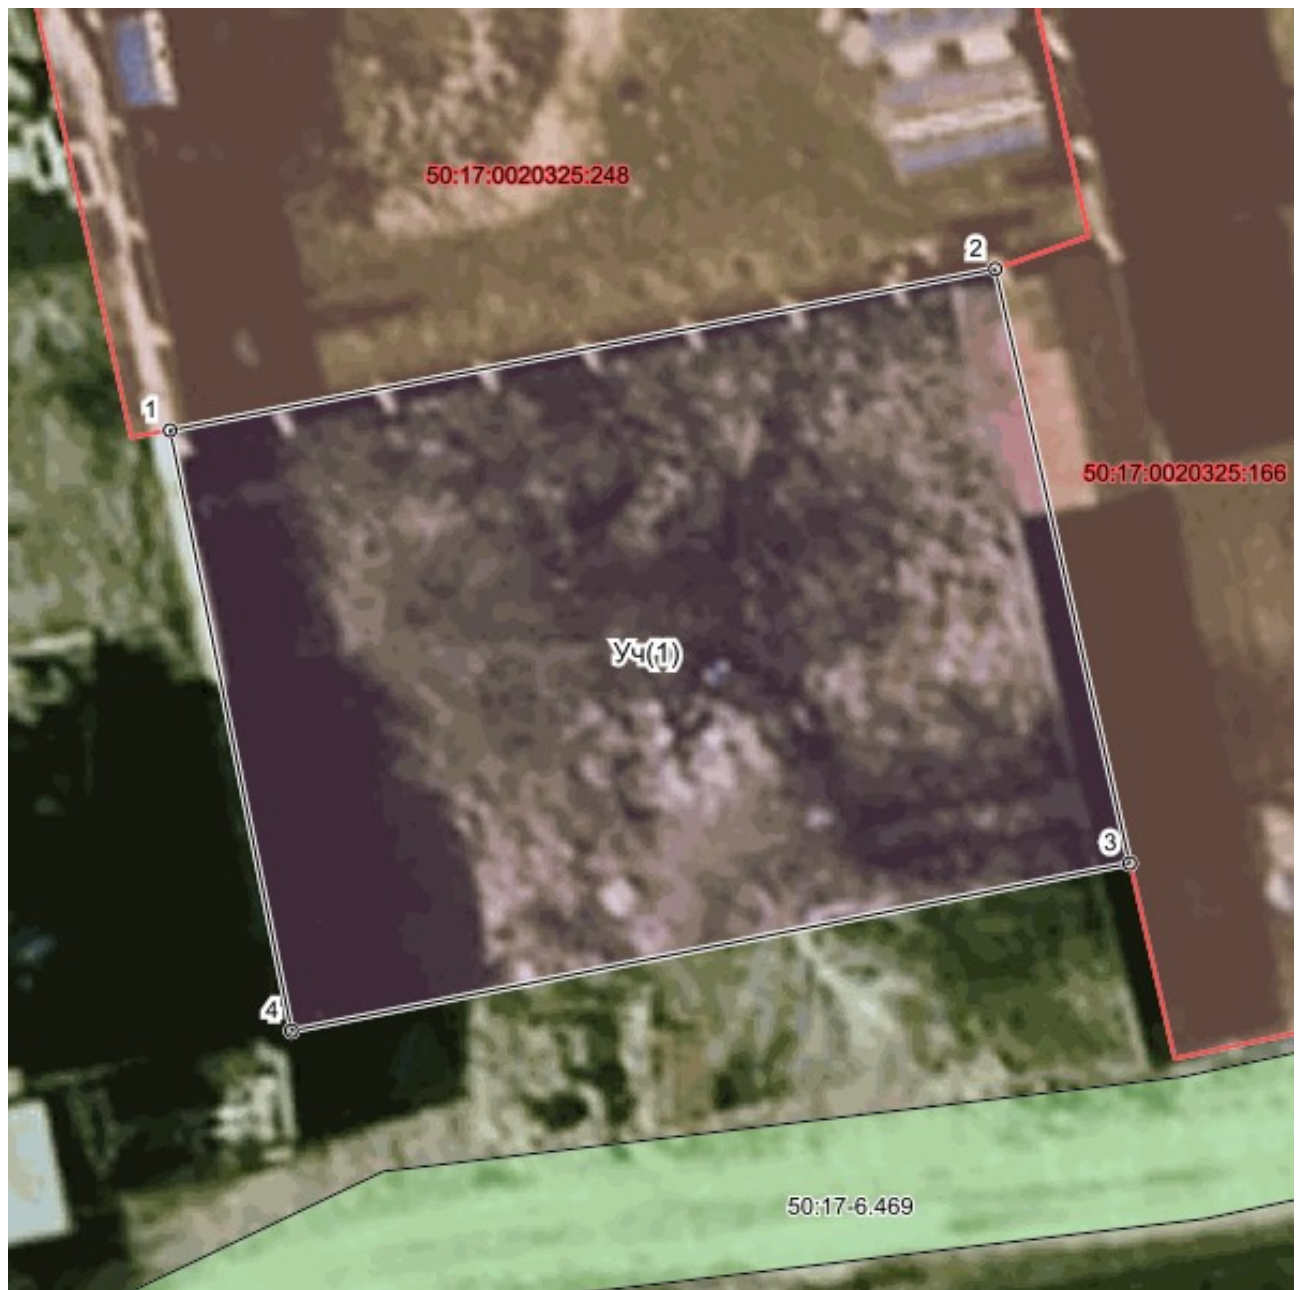

Масштаб 1:200.0