


Утверждена

(наименование документа об утверждении,
включая наименования органов государственной
власти или органов местного самоуправления,
принявших решение об утверждении схемы
или подписавших соглашение
о перераспределении земельных участков)
от _____ N _____

Схема
расположения земельного участка или земельных участков
на кадастровом плане территории

Условный номер земельного участка 50:17:0021605		
Площадь земельного участка 500.0		
Обозначение характерных точек границ	Координаты МСК-50 2	
	X	Y
1	470432.82	2267300.59
2	470426.69	2267302.65
3	470420.4	2267304.91
4	470406.81	2267309.21
5	470401.78	2267290.95
6	470427.98	2267283.69
1	470432.82	2267300.59

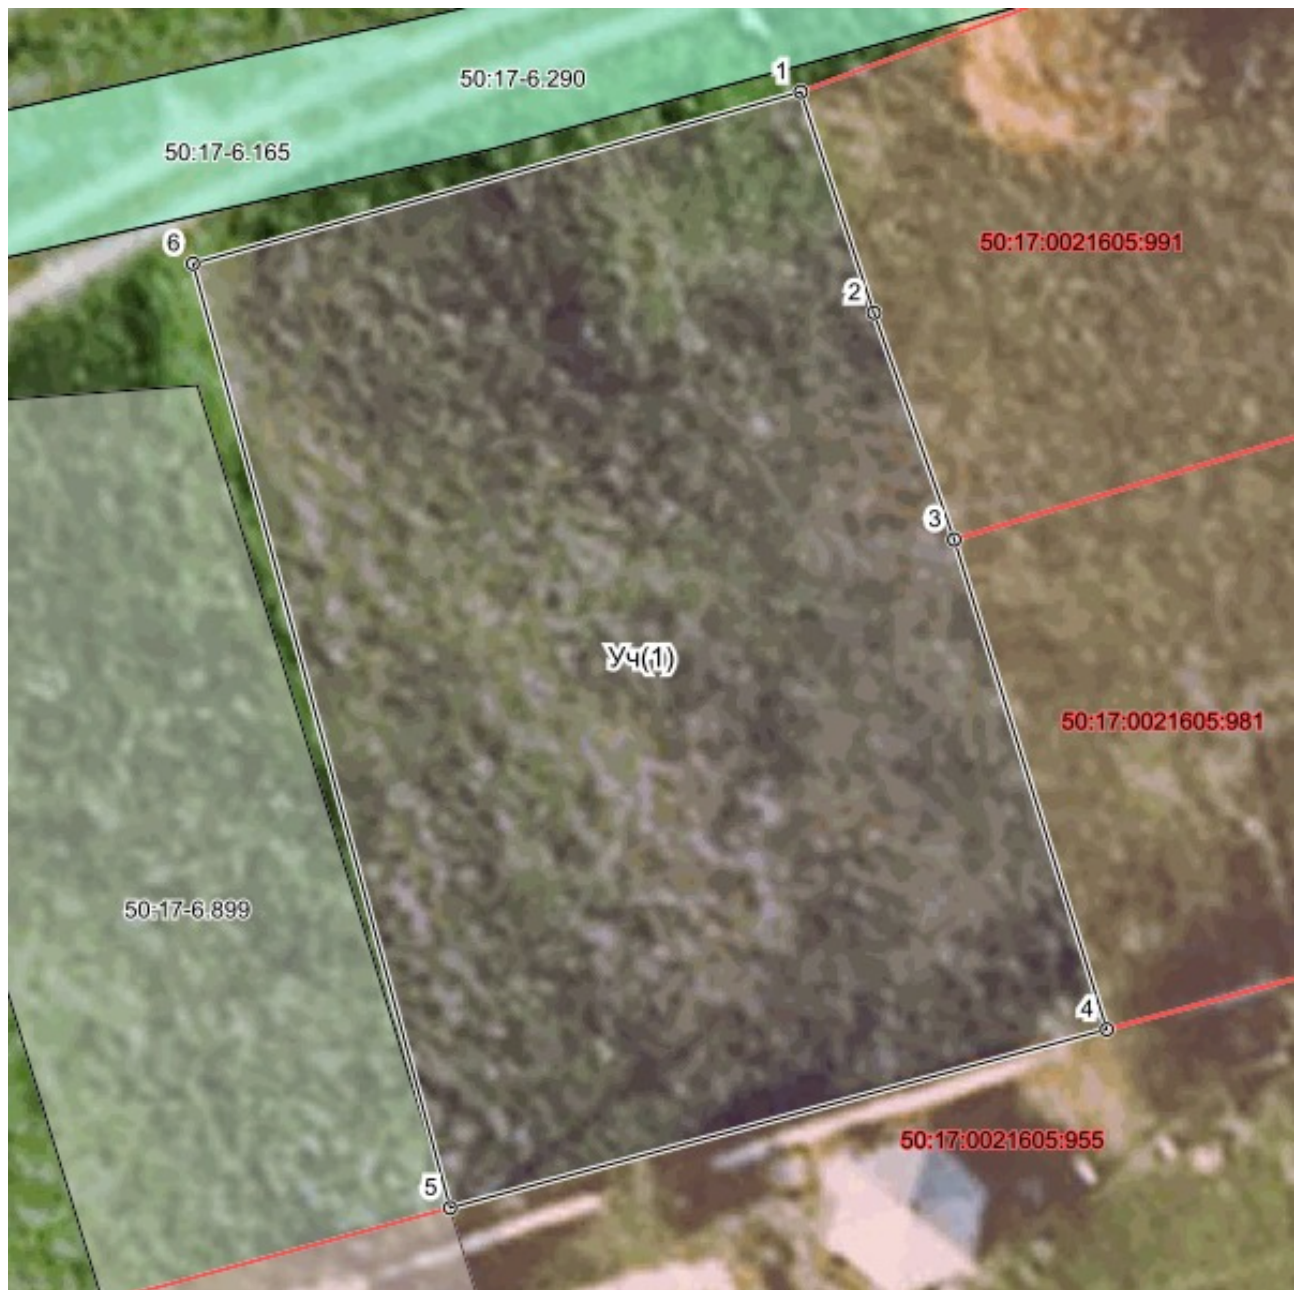

Масштаб 1:500.0