


Утверждена

(наименование документа об утверждении,
включая наименования органов государственной
власти или органов местного самоуправления,
принявших решение об утверждении схемы
или подписавших соглашение
о перераспределении земельных участков)
от _____ N _____

Схема
расположения земельного участка или земельных участков
на кадастровом плане территории

Условный номер земельного участка 50:17:0031014		
Площадь земельного участка 1000.0		
Обозначение характерных точек границ	Координаты МСК-50 2	
	X	Y
1	454425.63	2269600.92
2	454425.52	2269604.88
3	454422.82	2269640.86
4	454409.73	2269640.25
5	454398.09	2269639.64
6	454401.0	2269599.18
1	454425.63	2269600.92

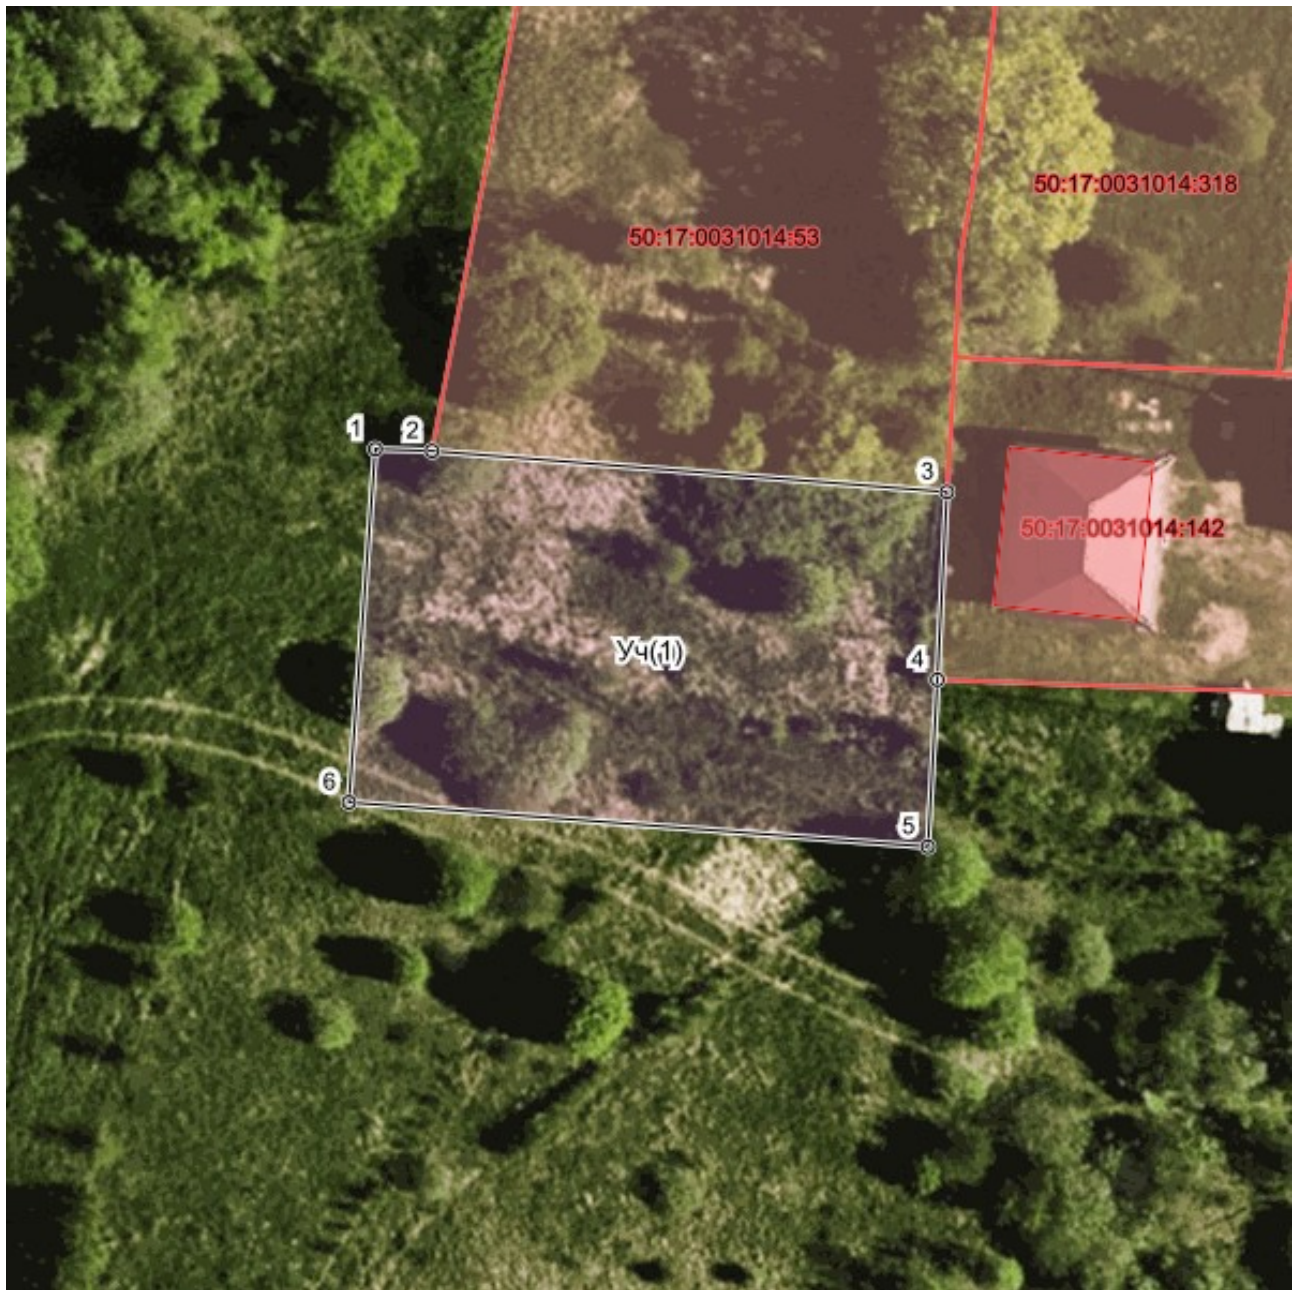

Масштаб 1:500.0