


Утверждена

(наименование документа об утверждении,
включая наименования органов государственной
власти или органов местного самоуправления,
принявших решение об утверждении схемы
или подписавших соглашение
о перераспределении земельных участков)
от _____ N _____

Схема
расположения земельного участка или земельных участков
на кадастровом плане территории

Условный номер земельного участка 50:17:0020906		
Площадь земельного участка 1015.0		
Обозначение характерных точек границ	Координаты МСК-50 2	
	X	Y
1	472995.02	2263552.87
2	472981.48	2263581.87
3	472952.75	2263568.7
4	472966.14	2263539.59
1	472995.02	2263552.87

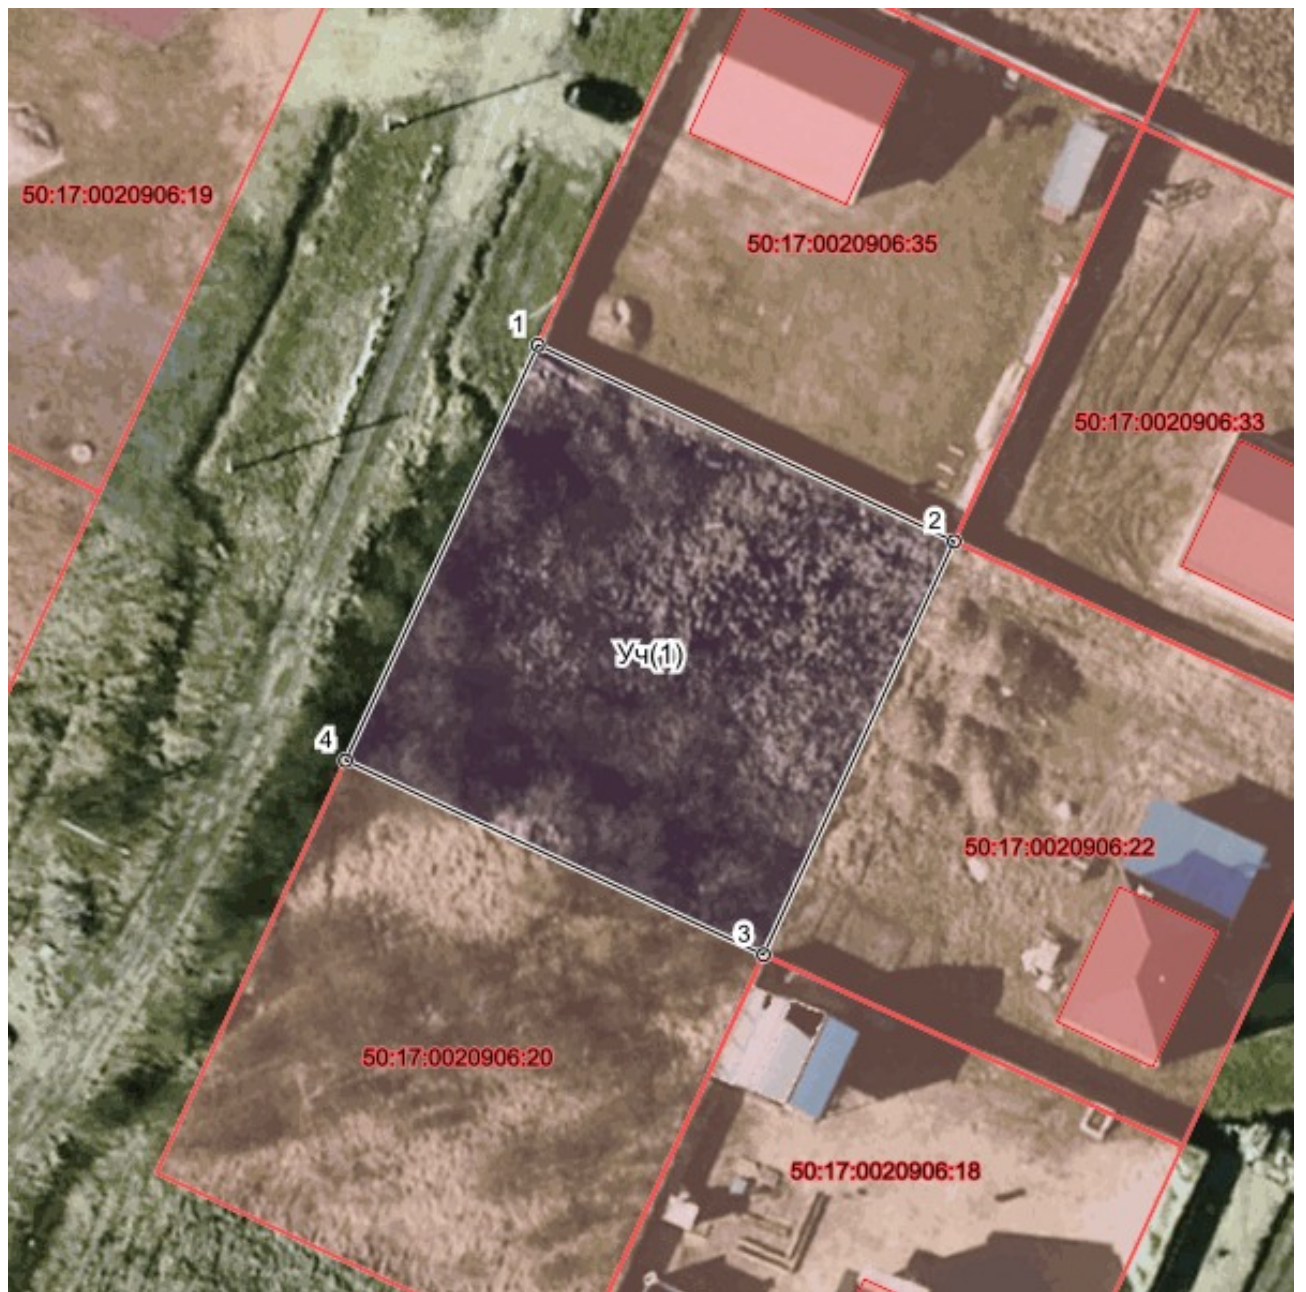

Масштаб 1:500.0