


Утверждена

(наименование документа об утверждении,
включая наименования органов государственной
власти или органов местного самоуправления,
принявших решение об утверждении схемы
или подписавших соглашение
о перераспределении земельных участков)
от _____ N _____

Схема
расположения земельного участка или земельных участков
на кадастровом плане территории

Условный номер земельного участка 50:17:0030110		
Площадь земельного участка 1000.0		
Обозначение характерных точек границ	Координаты МСК-50 2	
	X	Y
1	467643.56	2258352.33
2	467649.06	2258385.92
3	467620.99	2258392.4
4	467614.31	2258358.99
1	467643.56	2258352.33

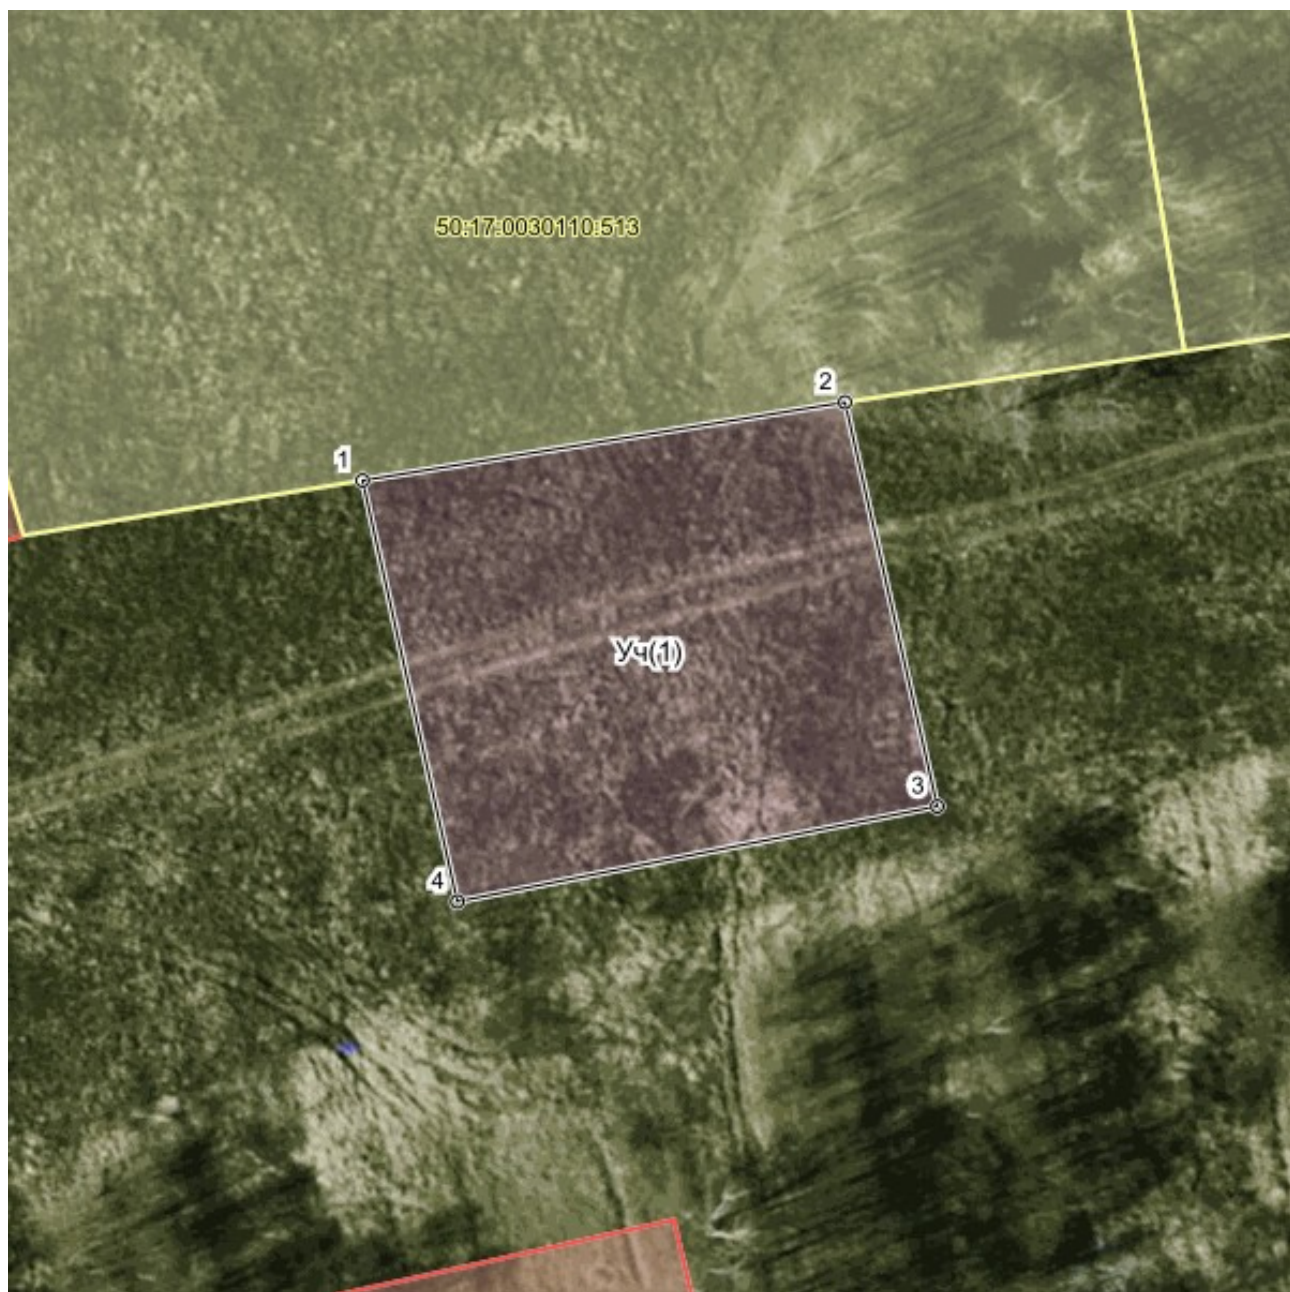

Масштаб 1:500.0