


Утверждена

(наименование документа об утверждении,
включая наименования органов государственной
власти или органов местного самоуправления,
принявших решение об утверждении схемы
или подписавших соглашение
о перераспределении земельных участков)
от _____ N _____

Схема
расположения земельного участка или земельных участков
на кадастровом плане территории

Условный номер земельного участка 50:17:0011216		
Площадь земельного участка 1194.0		
Обозначение характерных точек границ	Координаты МСК-50 2	
	X	Y
1	484501.67	2269657.28
2	484472.19	2269641.69
3	484489.01	2269609.87
4	484512.09	2269622.07
5	484517.64	2269627.07
1	484501.67	2269657.28

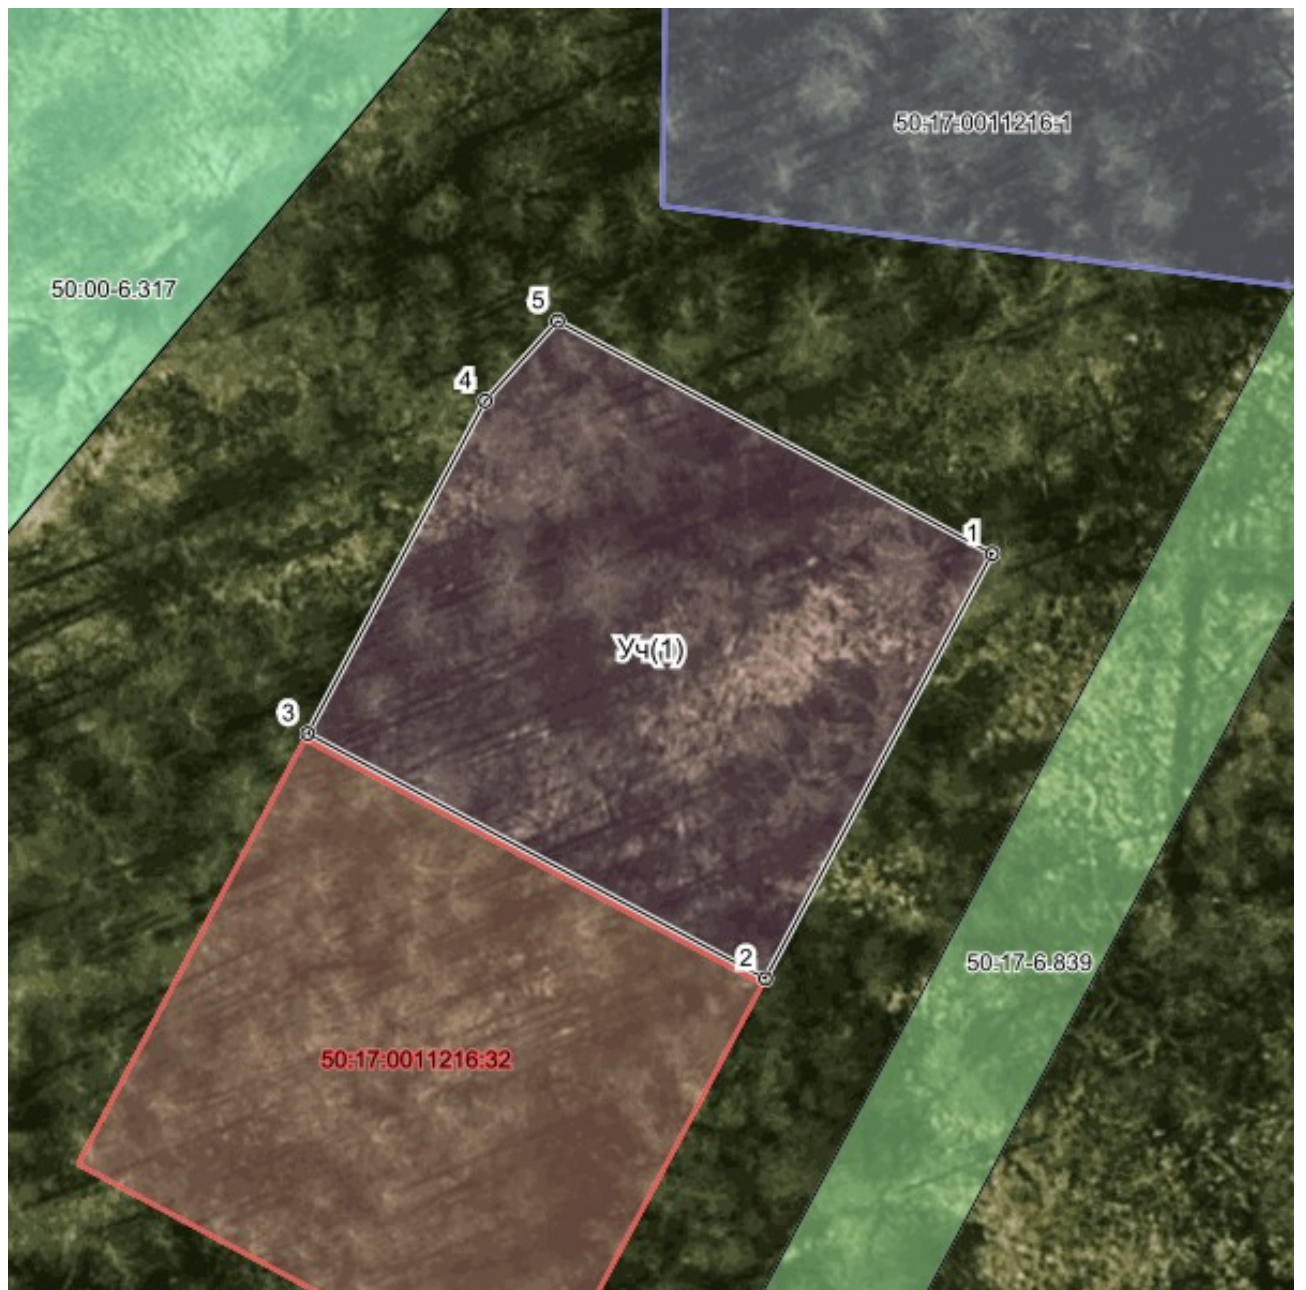

Масштаб 1:500.0