


Утверждена

(наименование документа об утверждении,
включая наименования органов государственной
власти или органов местного самоуправления,
принявших решение об утверждении схемы
или подписавших соглашение
о перераспределении земельных участков)
от _____ N _____

Схема
расположения земельного участка или земельных участков
на кадастровом плане территории

Условный номер земельного участка 50:17:0021411		
Площадь земельного участка 900.0		
Обозначение характерных точек границ	Координаты МСК-50 2	
	X	Y
1	469105.05	2259051.81
2	469106.24	2259066.8
3	469107.41	2259086.76
4	469107.74	2259092.96
5	469086.19	2259094.94
6	469083.41	2259055.04
7	469083.3	2259053.84
1	469105.05	2259051.81

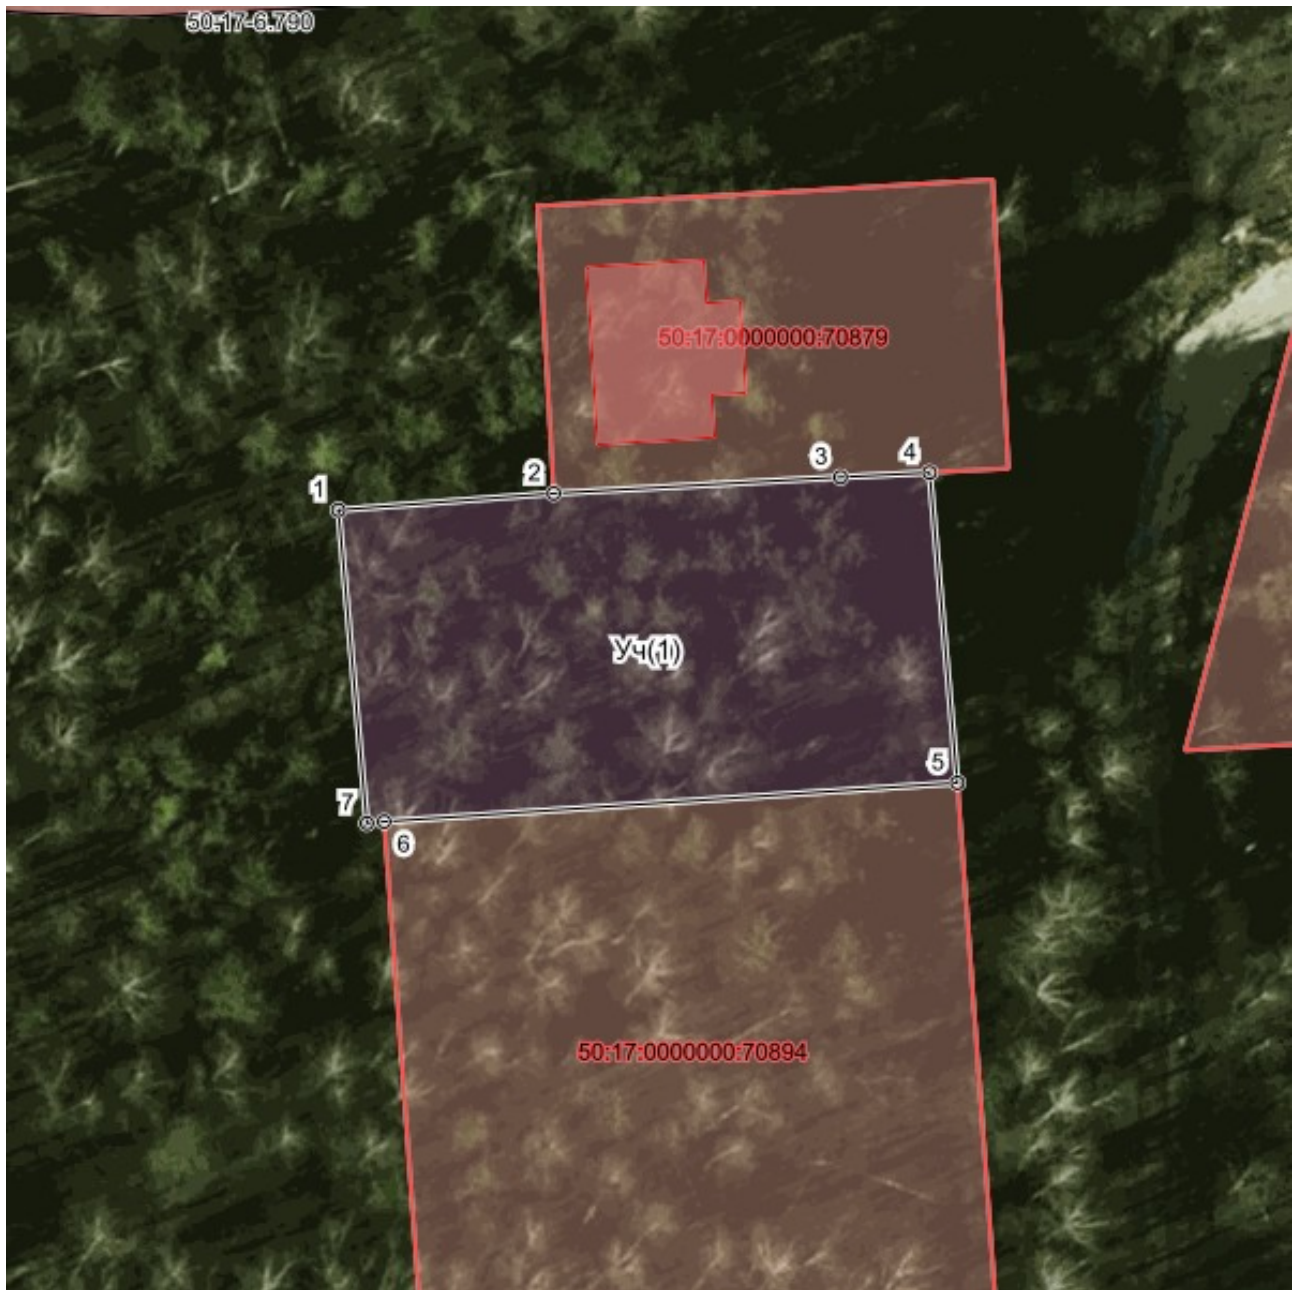

Масштаб 1:500.0