


Утверждена

(наименование документа об утверждении,
включая наименования органов государственной
власти или органов местного самоуправления,
принявших решение об утверждении схемы
или подписавших соглашение
о перераспределении земельных участков)
от _____ N _____

Схема
расположения земельного участка или земельных участков
на кадастровом плане территории

Условный номер земельного участка 50:17:0031001		
Площадь земельного участка 1550.0		
Обозначение характерных точек границ	Координаты МСК-50 2	
	X	Y
1	458646.14	2269080.45
2	458632.77	2269110.47
3	458627.91	2269108.51
4	458608.48	2269146.37
5	458605.6	2269152.1
6	458593.06	2269143.44
7	458624.88	2269070.84
8	458629.95	2269073.12
1	458646.14	2269080.45

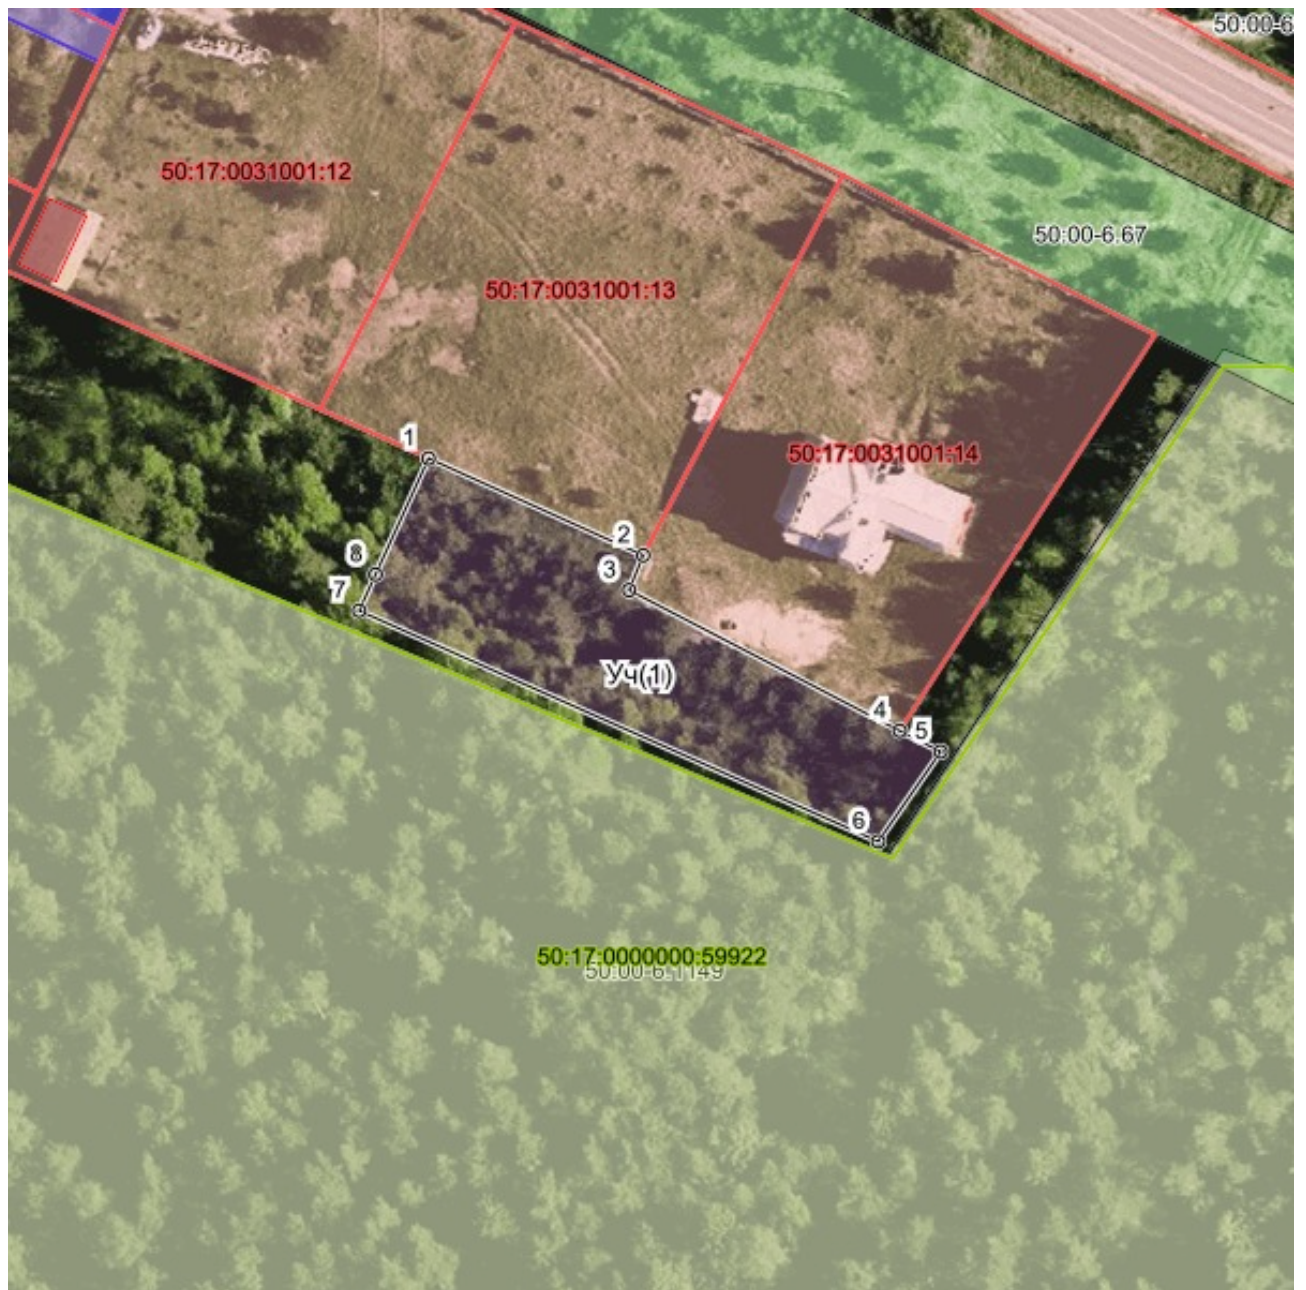

Масштаб 1:500.0