


Утверждена

(наименование документа об утверждении,
включая наименования органов государственной
власти или органов местного самоуправления,
принявших решение об утверждении схемы
или подписавших соглашение
о перераспределении земельных участков)
от _____ N _____

Схема
расположения земельного участка или земельных участков
на кадастровом плане территории

Условный номер земельного участка 50:17:0021803		
Площадь земельного участка 800.0		
Обозначение характерных точек границ	Координаты МСК-50 2	
	X	Y
1	467428.74	2267066.75
2	467427.65	2267110.51
3	467409.37	2267110.02
4	467410.46	2267066.29
1	467428.74	2267066.75

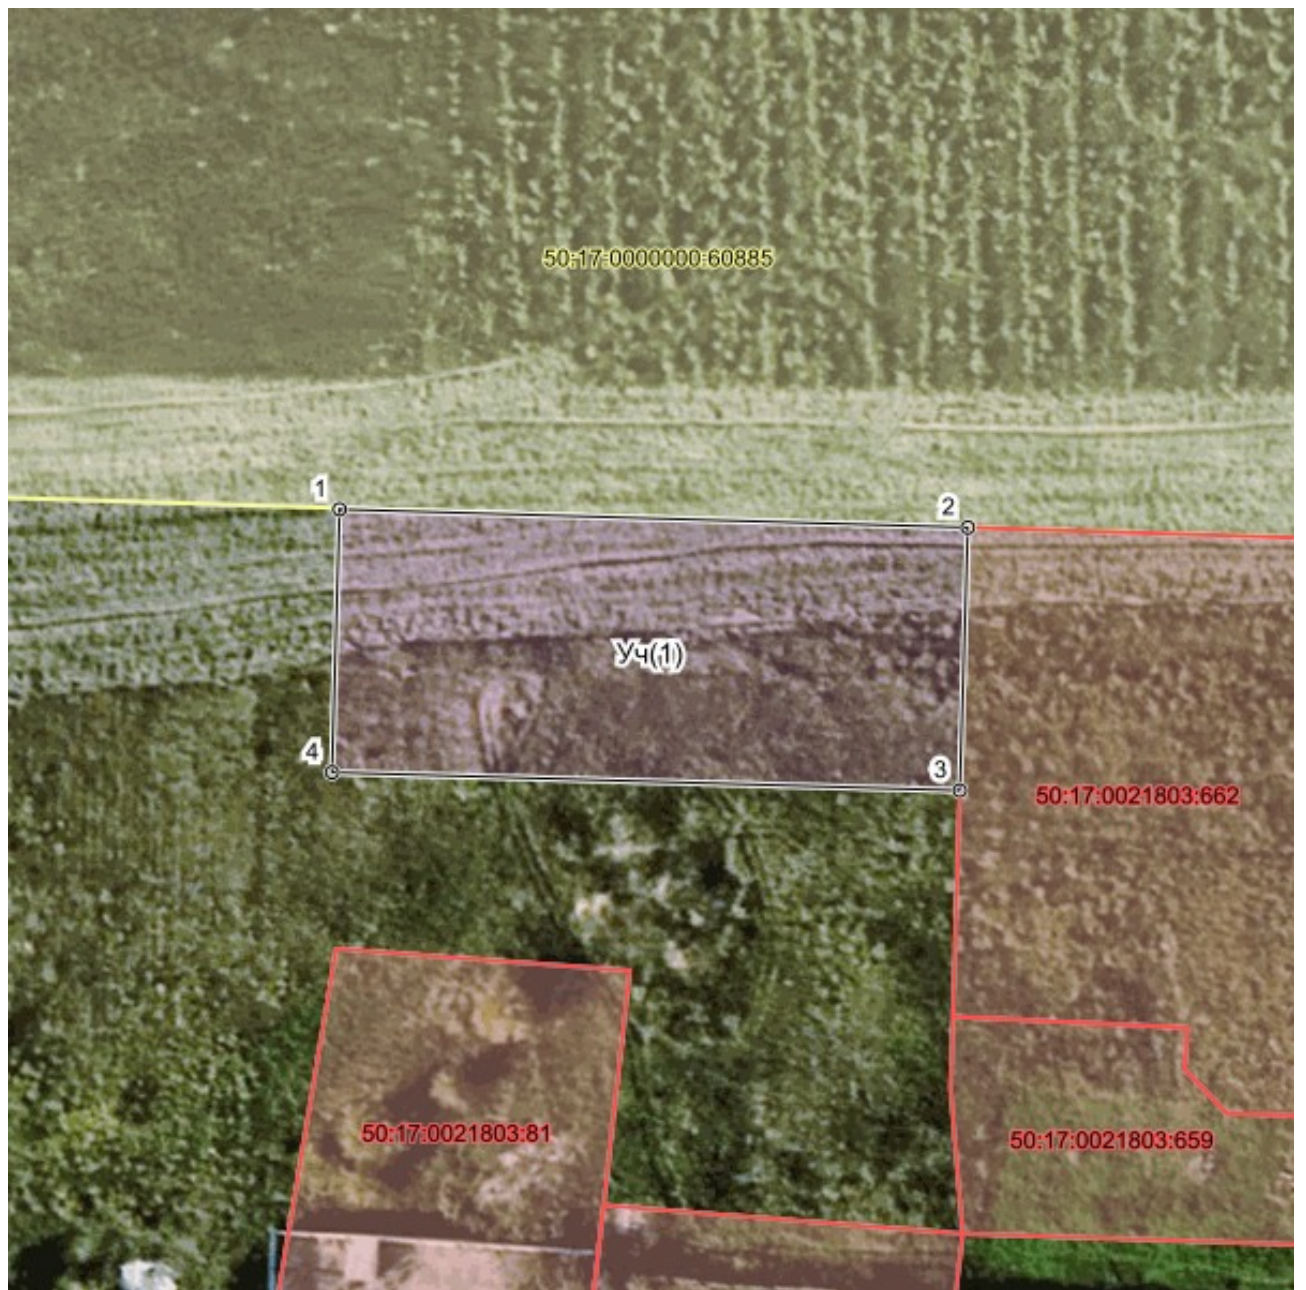

Масштаб 1:500.0