

ГРАФИЧЕСКОЕ ОПИСАНИЕ
местоположения границ населенных пунктов, территориальных
зон, особо охраняемых природных территорий, зон с особыми
условиями использования территории

Публичный сервитут объекта «Газопровод среднего давления», кадастровый номер 50:17:0000000:13527

(наименование объекта, местоположение границ которого описано (далее - объект)

Раздел 1

Сведения об объекте		
№ п/п	Характеристики объекта	Описание характеристик
1	2	3
1	Местоположение объекта	Московская область, Павлово-Посадский городской округ, город Электрогорск.
2	Площадь объекта ± величина погрешности определения площади ($P \pm \Delta P$)	3 660 м²
3	Иные характеристики объекта	Вид объекта реестра границ: Граница публичного сервитута Кадастровый номер квартала: 50:17:0000000 Вид или наименование публичного сервитута по документу: Публичный сервитут объекта «Газопровод среднего давления», кадастровый номер 50:17:0000000:13527 Орган, принявший решение об установлении публичного сервитута: Администрация Павлово-Посадского городского округа Московской области Цель установления публичного сервитута: Размещение объектов электросетевого хозяйства, тепловых сетей, водопроводных сетей, сетей водоотведения, линий и сооружений связи, линейных объектов системы газоснабжения, нефтепроводов и нефтепродуктопроводов, их неотъемлемых технологических частей, если указанные объекты являются объектами федерального, регионального или местного значения, либо необходимы для организации электро-, газо-, тепло-, водоснабжения населения и водоотведения, подключения (технологического присоединения) к сетям инженерно-технического обеспечения, либо переносятся в связи с изъятием земельных участков, на которых они ранее располагались, для государственных или муниципальных нужд (далее также - инженерные сооружения) Срок публичного сервитута: продолжительность: 49 лет Обладатель публичного сервитута: Юридическое лицо, зарегистрированное в Российской Федерации Акционерное Общество "Мособлгаз" (ИНН: 5032292612, ОГРН: 1175024034734, адрес эл. почты: info@mosoblغاز.ru, почтовый адрес: 143082, Московская область, Одинцовский г.о., д. Раздоры, 1-й км Рублево-Успенского шоссе, д. 1, корп.Б).

Раздел 2

Сведения о местоположении границ объекта

1. Система координат МСК-50, зона 2					
2. Сведения о характерных точках границ объекта					
Обозначение характерных точек границ	Координаты, м		Метод определения координат характерной точки	Средняя квадратическая погрешность положения характерной точки (Mt), м	Описание обозначения точки на местности (при наличии)
	X	Y			
1	2	3	4	5	6
1	481 895,16	2 268 549,63	Аналитический метод	0,10	—
2	481 897,90	2 268 538,85		0,10	
3	481 921,63	2 268 544,12		0,10	
4	481 943,66	2 268 542,11		0,10	
5	481 952,21	2 268 542,96		0,10	
6	481 987,90	2 268 549,22		0,10	
7	481 988,47	2 268 546,56		0,10	
8	481 988,00	2 268 546,46		0,10	
9	481 988,84	2 268 542,55		0,10	
10	482 041,04	2 268 553,55		0,10	
11	482 075,56	2 268 561,60		0,10	
12	482 102,64	2 268 568,50		0,10	
13	482 128,10	2 268 575,80		0,10	
14	482 152,99	2 268 609,29		0,10	
15	482 164,13	2 268 623,03		0,10	
16	482 171,28	2 268 631,62		0,10	
17	482 176,78	2 268 637,53		0,10	
18	482 185,65	2 268 646,25		0,10	
19	482 221,02	2 268 652,81		0,10	
20	482 241,69	2 268 654,78		0,10	
21	482 256,75	2 268 656,73		0,10	
22	482 306,35	2 268 668,15		0,10	
23	482 329,36	2 268 672,50		0,10	
24	482 353,43	2 268 676,53		0,10	
25	482 370,75	2 268 700,68		0,10	
26	482 391,96	2 268 703,30		0,10	
27	482 422,35	2 268 709,29		0,10	
28	482 450,04	2 268 715,38		0,10	
29	482 473,59	2 268 721,03		0,10	
30	482 491,09	2 268 725,65		0,10	
31	482 545,28	2 268 737,31		0,10	
32	482 564,26	2 268 740,71		0,10	
33	482 597,96	2 268 745,68		0,10	
34	482 624,58	2 268 748,85		0,10	
35	482 739,92	2 268 764,21		0,10	
36	482 739,39	2 268 768,17		0,10	
37	482 624,08	2 268 752,82		0,10	
38	482 597,41	2 268 749,65		0,10	
39	482 563,62	2 268 744,65		0,10	
40	482 544,49	2 268 741,23		0,10	
41	482 490,21	2 268 729,56		0,10	
42	482 472,62	2 268 724,91		0,10	
43	482 449,15	2 268 719,27		0,10	
44	482 421,53	2 268 713,21		0,10	
45	482 391,33	2 268 707,25		0,10	
46	482 368,50	2 268 704,43		0,10	
47	482 351,19	2 268 680,21		0,10	

Раздел 2

Сведения о местоположении границ объекта					
1	2	3	4	5	6
48	482 328,66	2 268 676,44	Аналитический метод	0,10	—
49	482 305,52	2 268 672,07		0,10	
50	482 256,05	2 268 660,68		0,10	
51	482 241,24	2 268 658,76		0,10	
52	482 220,48	2 268 656,78		0,10	
53	482 183,70	2 268 649,94		0,10	
54	482 173,91	2 268 640,32		0,10	
55	482 168,28	2 268 634,27		0,10	
56	482 161,04	2 268 625,57		0,10	
57	482 149,83	2 268 611,74		0,10	
58	482 125,70	2 268 579,27		0,10	
59	482 101,59	2 268 572,36		0,10	
60	482 074,62	2 268 565,49		0,10	
61	482 040,17	2 268 557,46		0,10	
62	481 992,38	2 268 547,39		0,10	
63	481 991,01	2 268 553,83		0,10	
64	481 951,66	2 268 546,92		0,10	
65	481 943,65	2 268 546,13		0,10	
66	481 921,37	2 268 548,16		0,10	
67	481 900,82	2 268 543,60		0,10	
68	481 899,04	2 268 550,61	0,10		
1	481 895,16	2 268 549,63	0,10		
3. Сведения о характерных точках части (частей) границы объекта					
1	2	3	4	5	6
—	—	—	—	—	—

Раздел 3

Сведения о местоположении измененных (уточненных) границ объекта

1. Система координат МСК-50, зона 2

2. Сведения о характерных точках границ объекта

Обозначение характерных точек границы	Существующие координаты, м		Измененные (уточненные) координаты, м		Метод определения координат характерной точки	Средняя квадратическая погрешность положения характерной точки (Mt), м	Описание обозначения точки на местности (при наличии)
	X	Y	X	Y			
1	2	3	4	5	6	7	8
—	—	—	—	—	—	—	—
3. Сведения о характерных точках части (частей) границы объекта							
1	2	3	4	5	6	7	8
—	—	—	—	—	—	—	—


Раздел 4
План границ объекта



Масштаб 1:3 600

- Используемые условные знаки и обозначения:
-  - граница зоны
 -  - граница кадастрового квартала по сведениям ЕГРН
 -  - граница земельного участка по сведениям ЕГРН

Раздел 4
План границ объекта

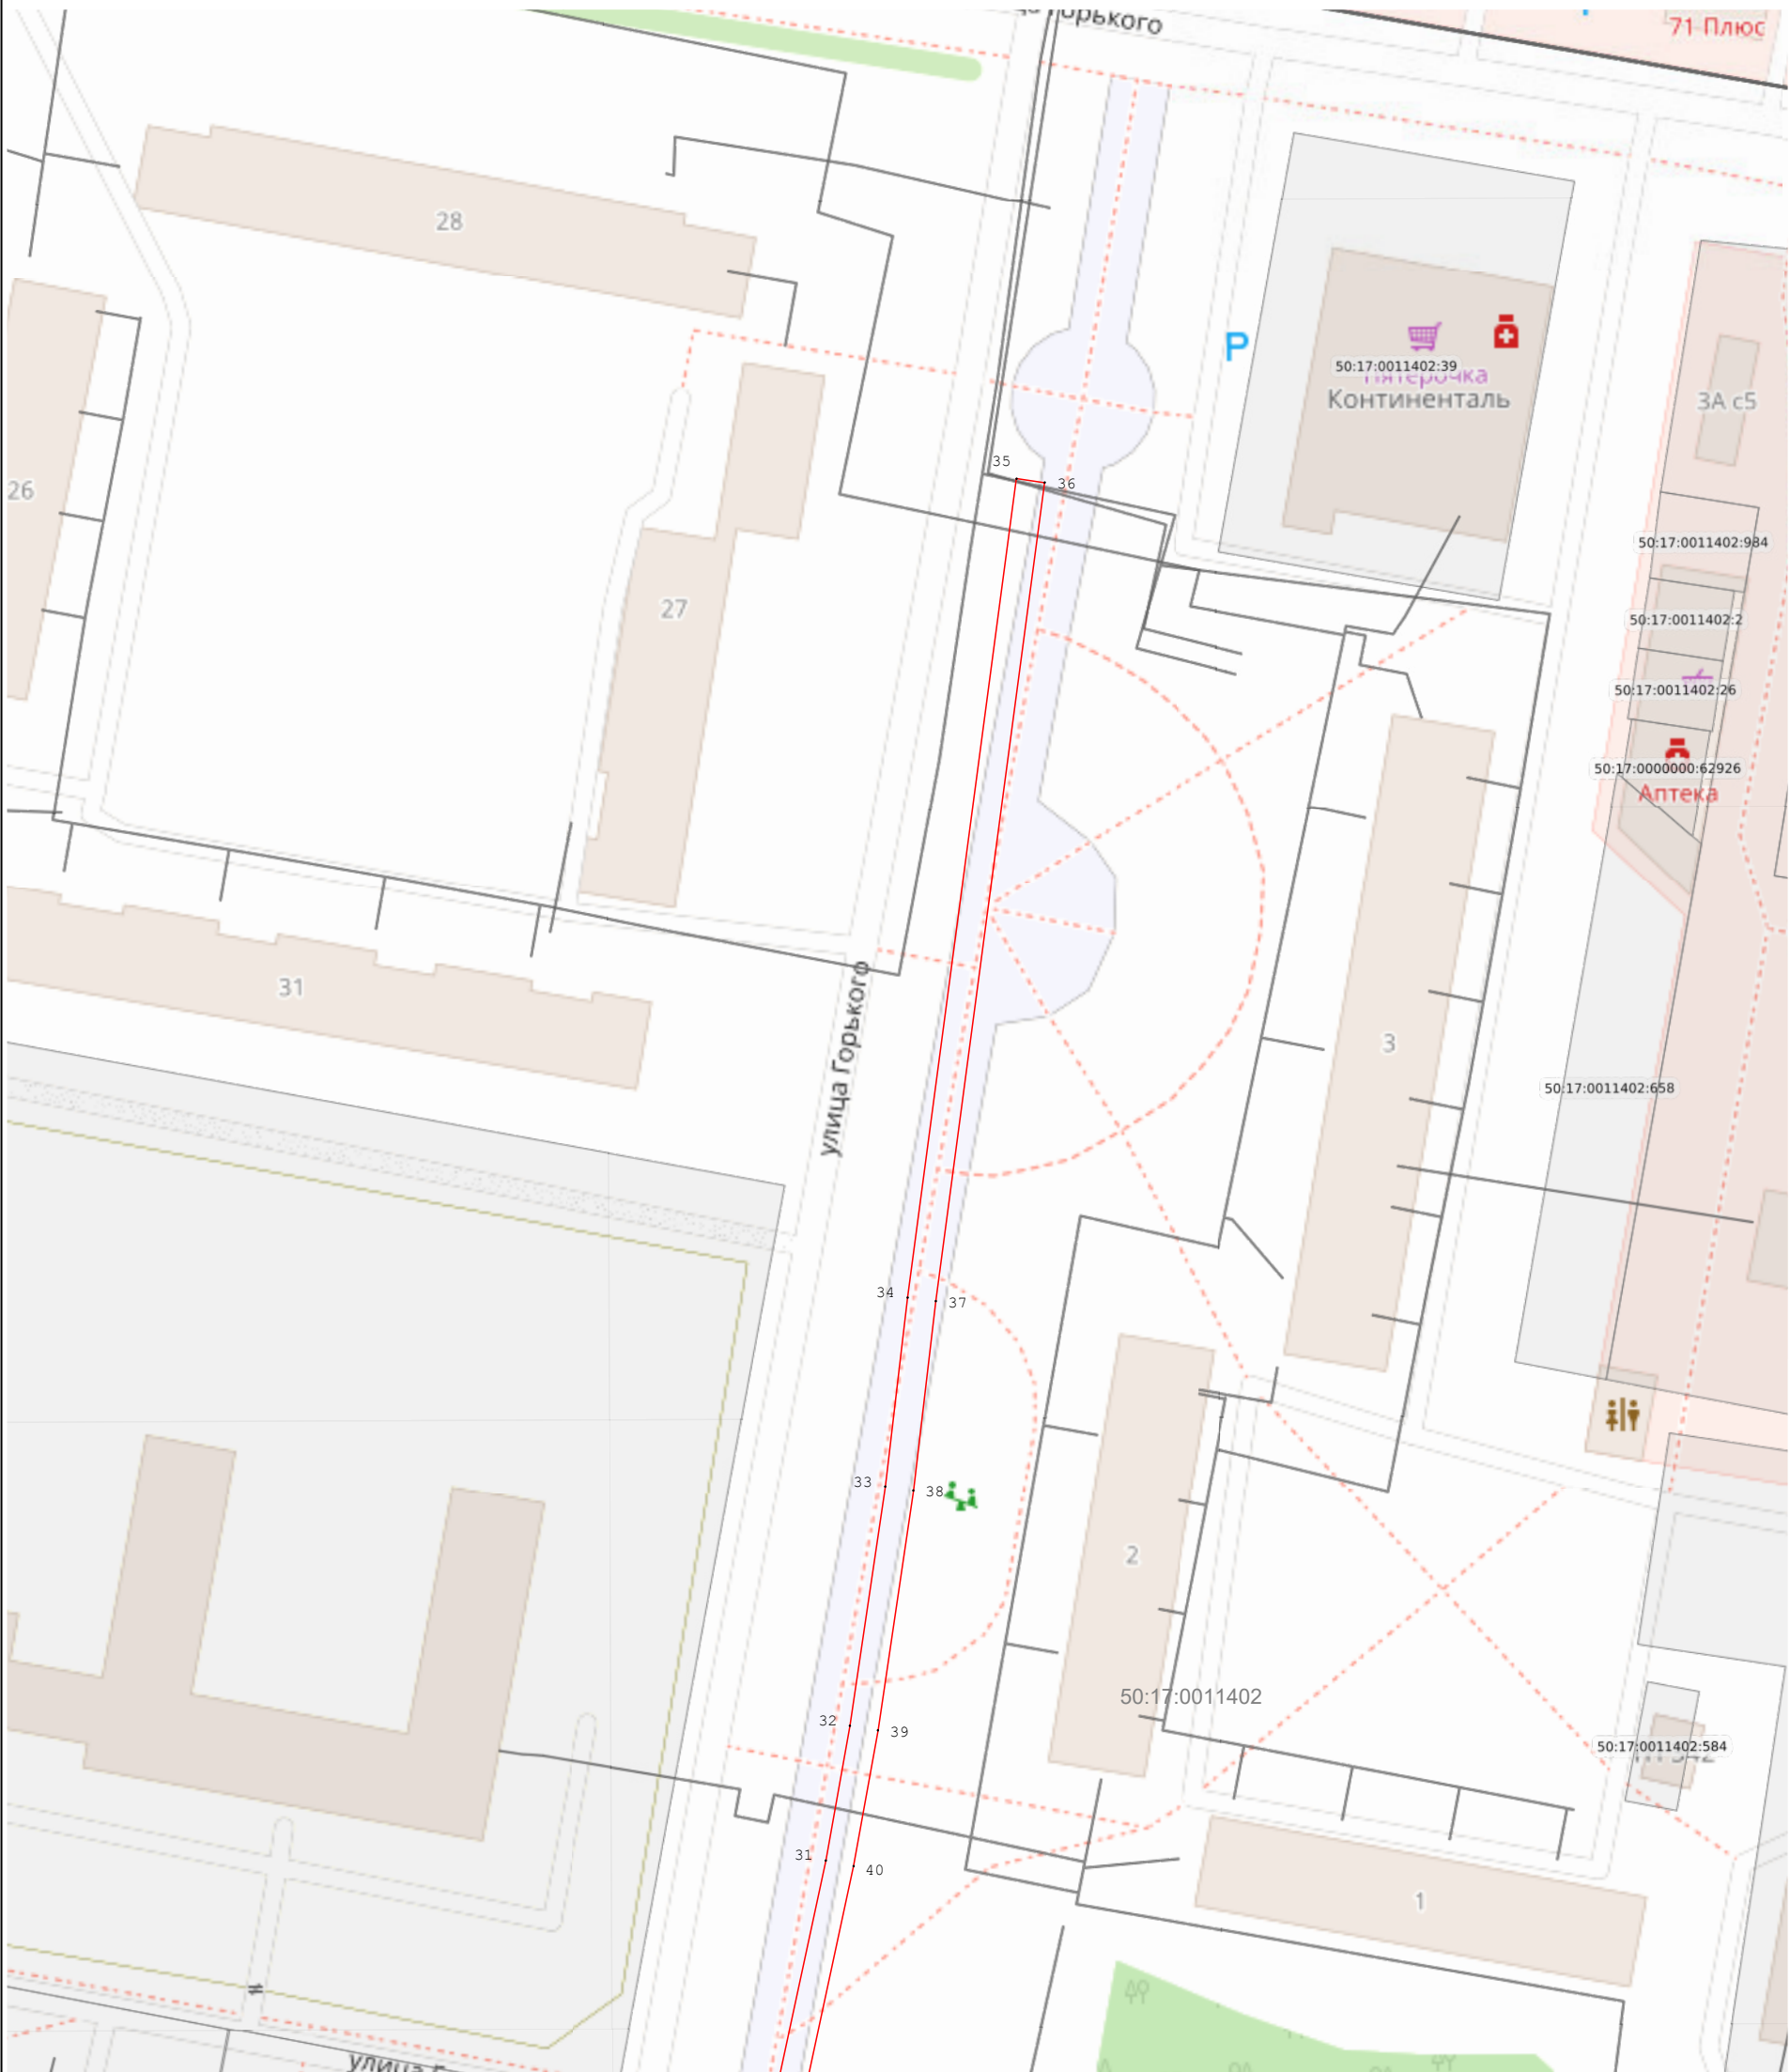

Масштаб 1:1 000

- Используемые условные знаки и обозначения:
- 7 - характерная точка границы зоны
 - граница зоны
 - граница кадастрового квартала по сведениям ЕГРН
 - граница земельного участка по сведения ЕГРН

Раздел 4
План границ объекта



Масштаб 1:1 000

- Используемые условные знаки и обозначения:
- 7 - характерная точка границы зоны
 - граница зоны
 - граница кадастрового квартала по сведениям ЕГРН
 - граница земельного участка по сведения ЕГРН

Раздел 4
План границ объекта



Масштаб 1:1 000

Используемые условные знаки и обозначения:

- 7 - характерная точка границы зоны
- граница зоны
- граница кадастрового квартала по сведениям ЕГРН
- граница земельного участка по сведениям ЕГРН

Раздел 4
План границ объекта



Масштаб 1:1 000

Используемые условные знаки и обозначения:

-  7 - характерная точка границы зоны
-  - граница зоны
-  - граница кадастрового квартала по сведениям ЕГРН
-  - граница земельного участка по сведениям ЕГРН