


Утверждена

(наименование документа об утверждении,
включая наименования органов государственной
власти или органов местного самоуправления,
принявших решение об утверждении схемы
или подписавших соглашение
о перераспределении земельных участков)
от _____ N _____

Схема
расположения земельного участка или земельных участков
на кадастровом плане территории

Условный номер земельного участка 50:17:0021006		
Площадь земельного участка 513.0		
Обозначение характерных точек границ	Координаты МСК-50 2	
	X	Y
1	471873.53	2266383.34
2	471866.81	2266404.01
3	471851.56	2266398.34
4	471844.78	2266395.76
5	471846.64	2266388.8
6	471849.86	2266376.73
7	471850.26	2266375.53
1	471873.53	2266383.34

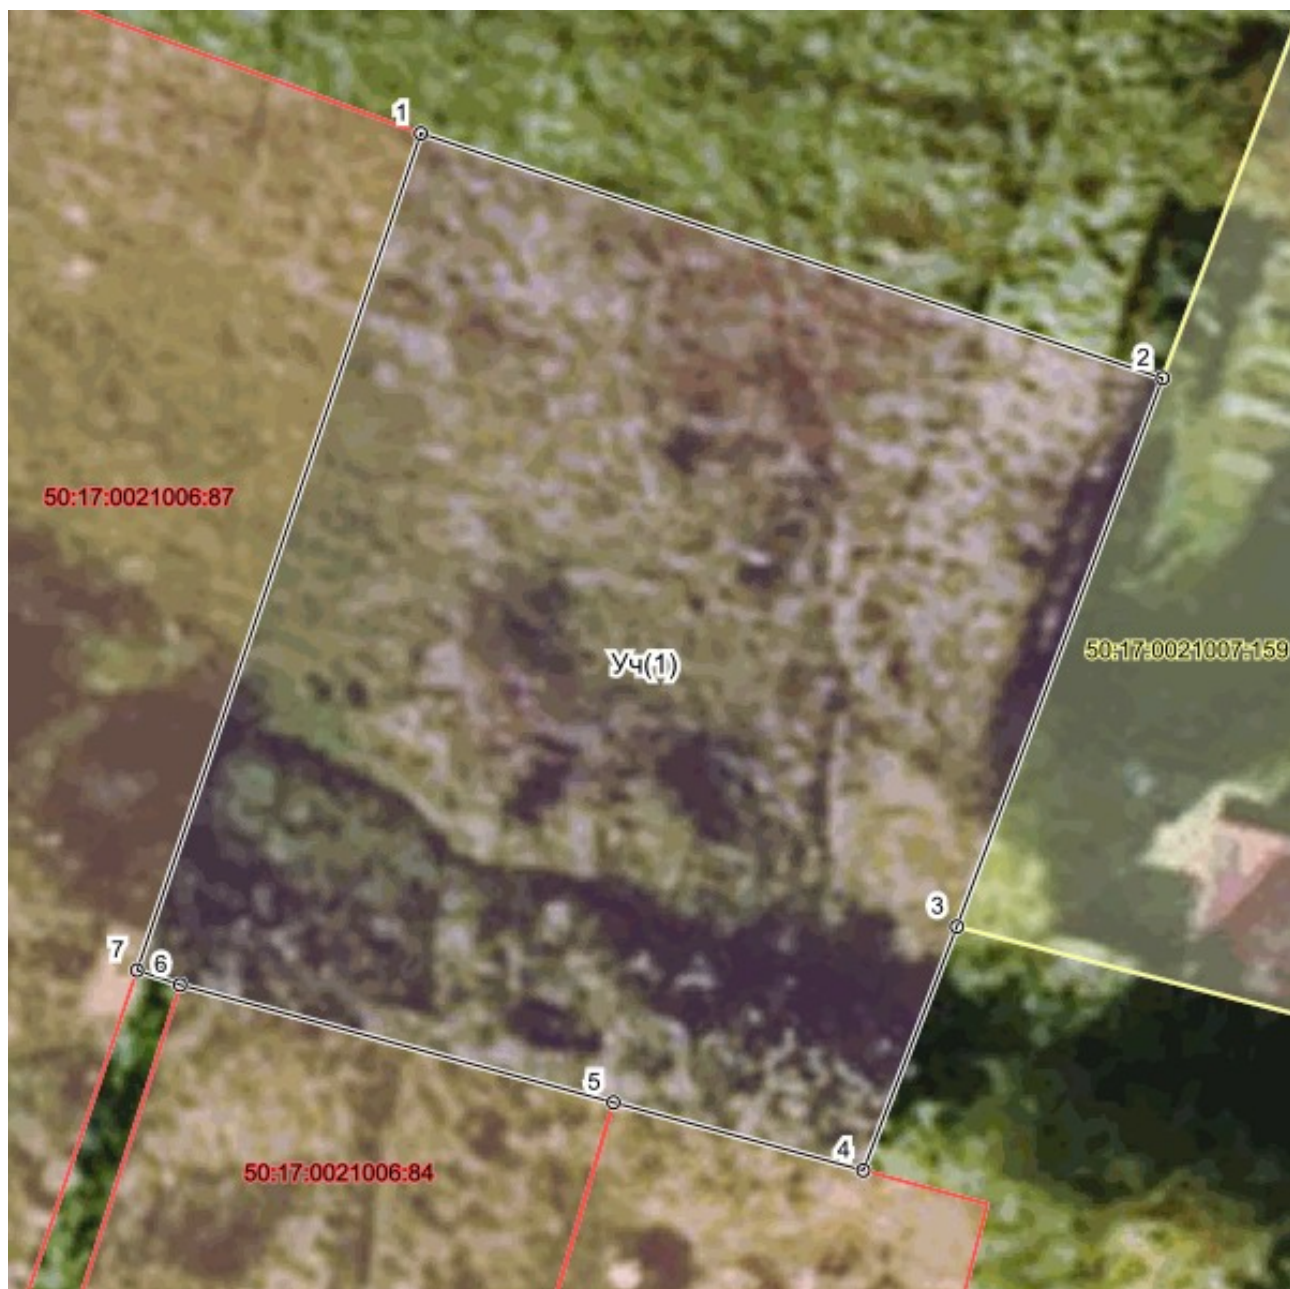

Масштаб 1:500.0