


Утверждена

(наименование документа об утверждении,
включая наименования органов государственной
власти или органов местного самоуправления,
принявших решение об утверждении схемы
или подписавших соглашение
о перераспределении земельных участков)
от _____ N _____

Схема
расположения земельного участка или земельных участков
на кадастровом плане территории

Условный номер земельного участка 50:17:0011216		
Площадь земельного участка 1259.0		
Обозначение характерных точек границ	Координаты МСК-50 2	
	X	Y
1	484245.17	2269753.78
2	484257.17	2269796.46
3	484229.31	2269803.63
4	484217.93	2269761.04
1	484245.17	2269753.78

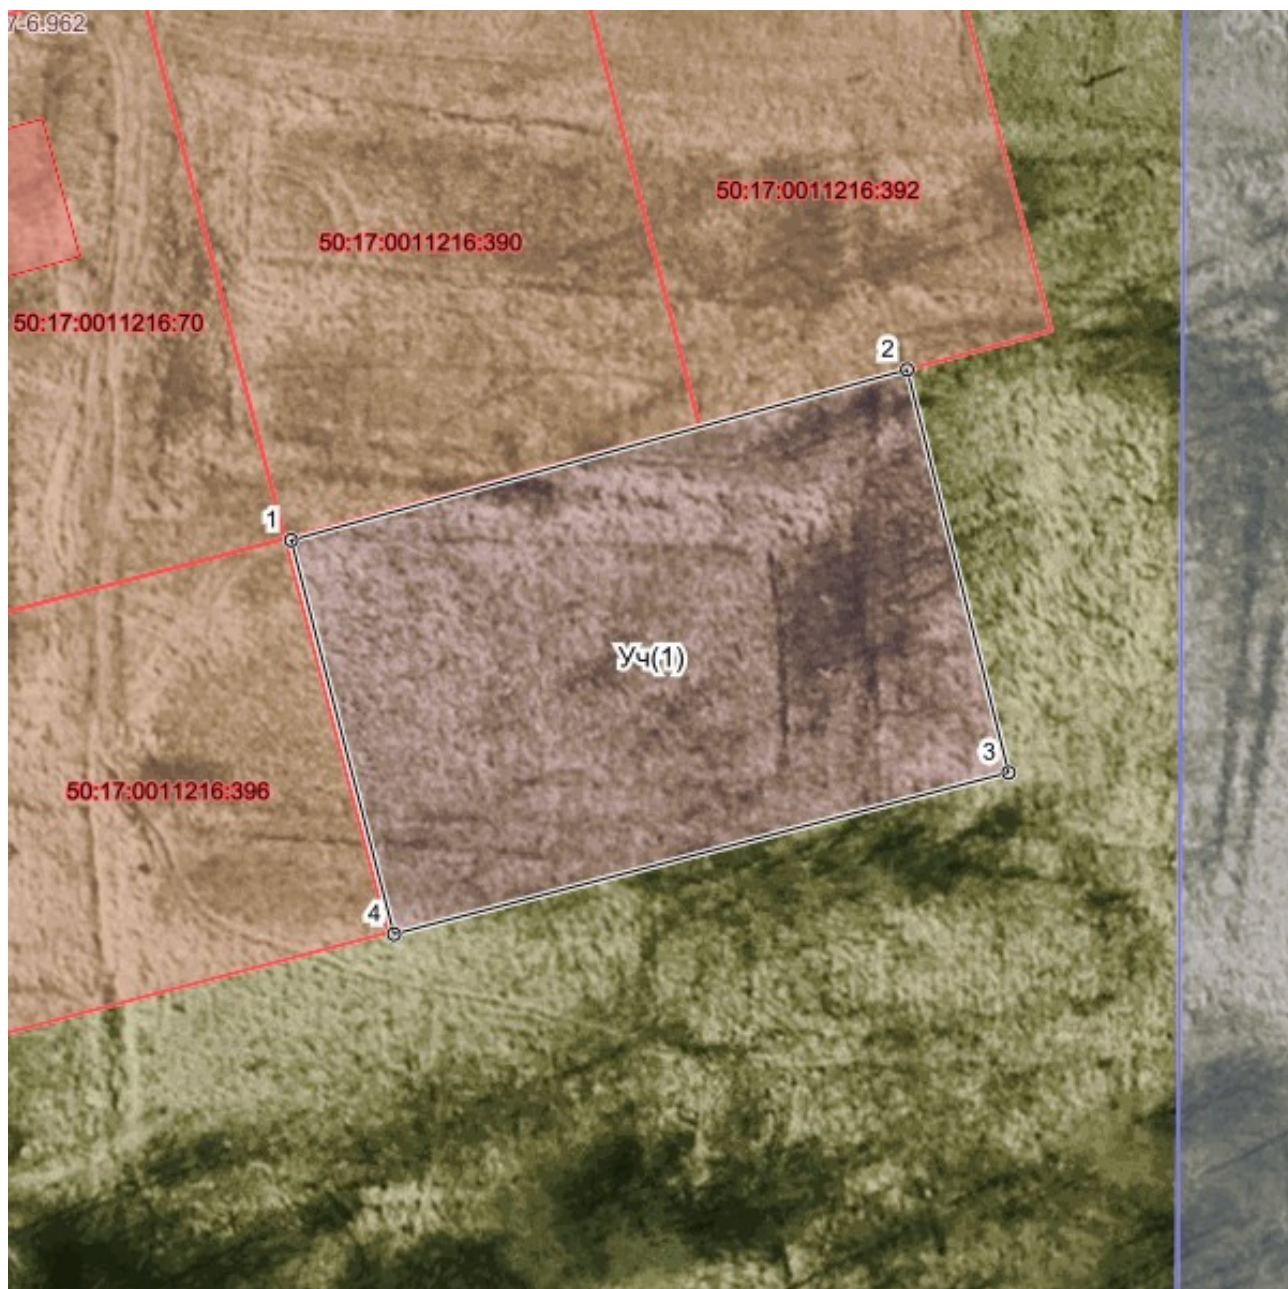

Масштаб 1:500.0