


Утверждена

(наименование документа об утверждении,  
включая наименования органов государственной  
власти или органов местного самоуправления,  
принявших решение об утверждении схемы  
или подписавших соглашение  
о перераспределении земельных участков)  
от \_\_\_\_\_ N \_\_\_\_\_

Схема  
расположения земельного участка или земельных участков  
на кадастровом плане территории

|                                                 |                     |            |
|-------------------------------------------------|---------------------|------------|
| Условный номер земельного участка 50:17:0020125 |                     |            |
| Площадь земельного участка 945.0                |                     |            |
| Обозначение характерных точек границ            | Координаты МСК-50 2 |            |
|                                                 | X                   | Y          |
| 1                                               | 477272.3            | 2263949.23 |
| 2                                               | 477240.07           | 2263929.77 |
| 3                                               | 477253.51           | 2263906.49 |
| 4                                               | 477282.85           | 2263926.49 |
| 1                                               | 477272.3            | 2263949.23 |

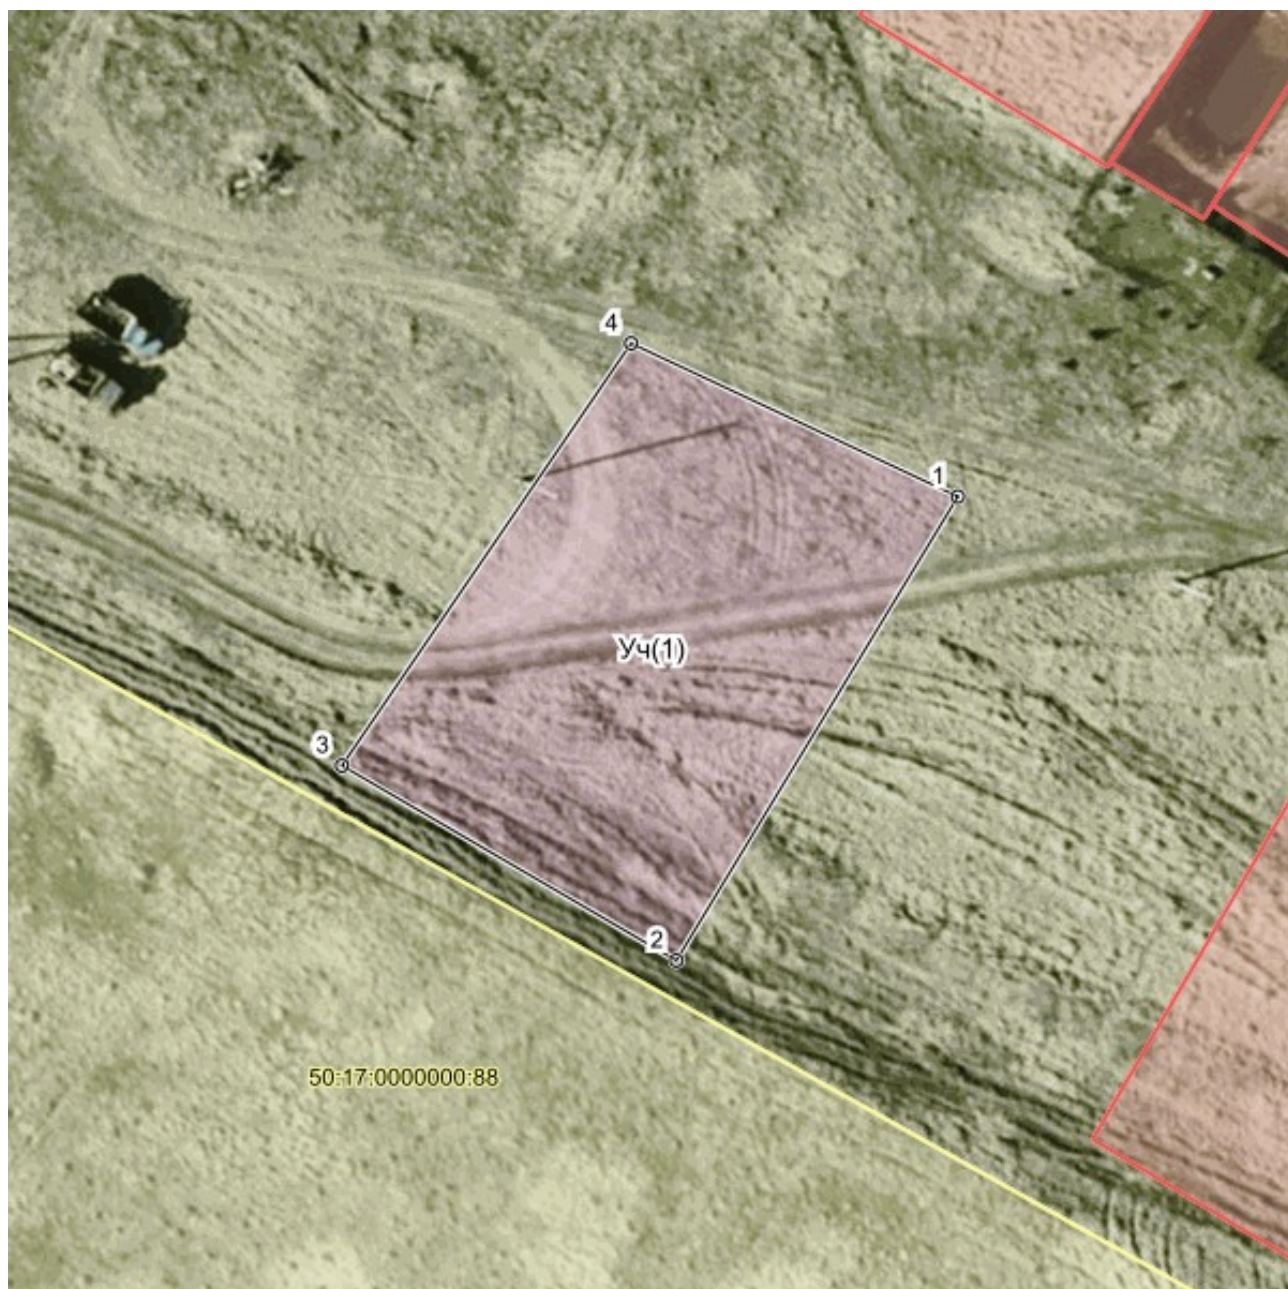

Масштаб 1:500.0