


Утверждена

(наименование документа об утверждении,
включая наименования органов государственной
власти или органов местного самоуправления,
принявших решение об утверждении схемы
или подписавших соглашение
о перераспределении земельных участков)
от _____ N _____

Схема
расположения земельного участка или земельных участков
на кадастровом плане территории

Условный номер земельного участка 50:17:0020101		
Площадь земельного участка 649.0		
Обозначение характерных точек границ	Координаты МСК-50 2	
	X	Y
1	478211.55	2258888.22
2	478178.84	2258882.53
3	478179.68	2258872.36
4	478200.2	2258862.89
5	478214.2	2258864.7
1	478211.55	2258888.22

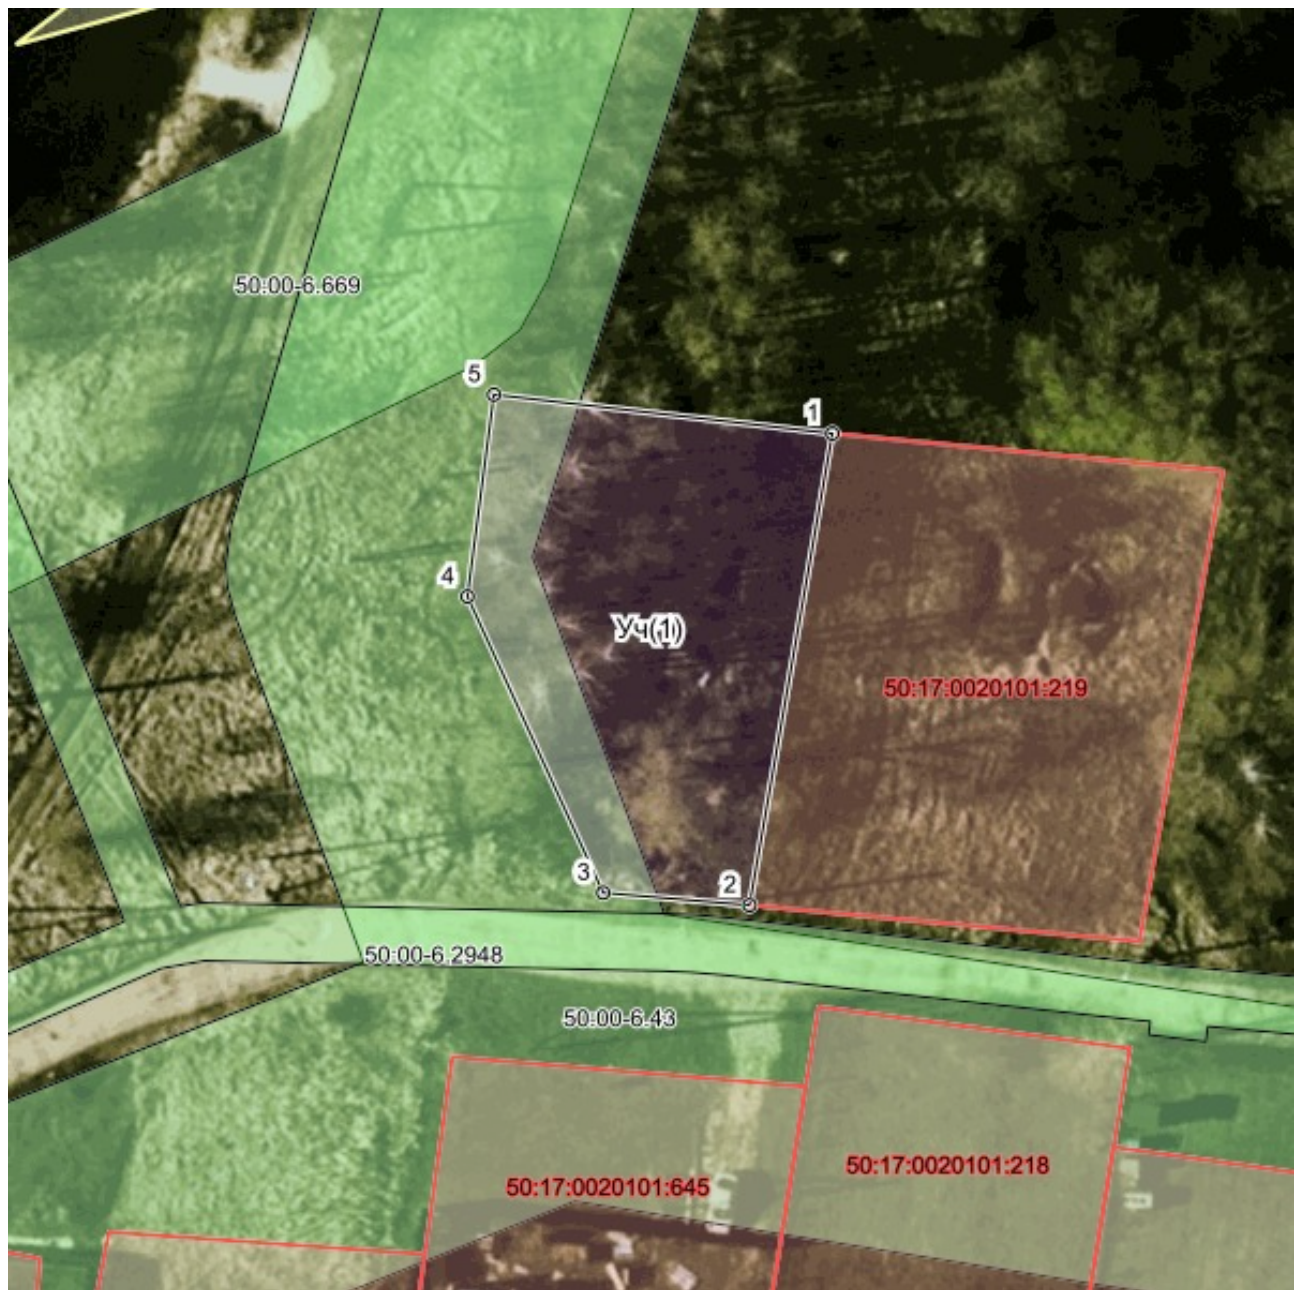

Масштаб 1:500.0