


Утверждена

(наименование документа об утверждении,
включая наименования органов государственной
власти или органов местного самоуправления,
принявших решение об утверждении схемы
или подписавших соглашение
о перераспределении земельных участков)
от _____ N _____

Схема
расположения земельного участка или земельных участков
на кадастровом плане территории

Условный номер земельного участка 50:17:0020101		
Площадь земельного участка 750.0		
Обозначение характерных точек границ	Координаты МСК-50 2	
	X	Y
1	477828.1	2258997.42
2	477803.32	2258997.56
3	477801.1	2258997.6
4	477801.46	2259025.46
5	477828.14	2259025.42
1	477828.1	2258997.42

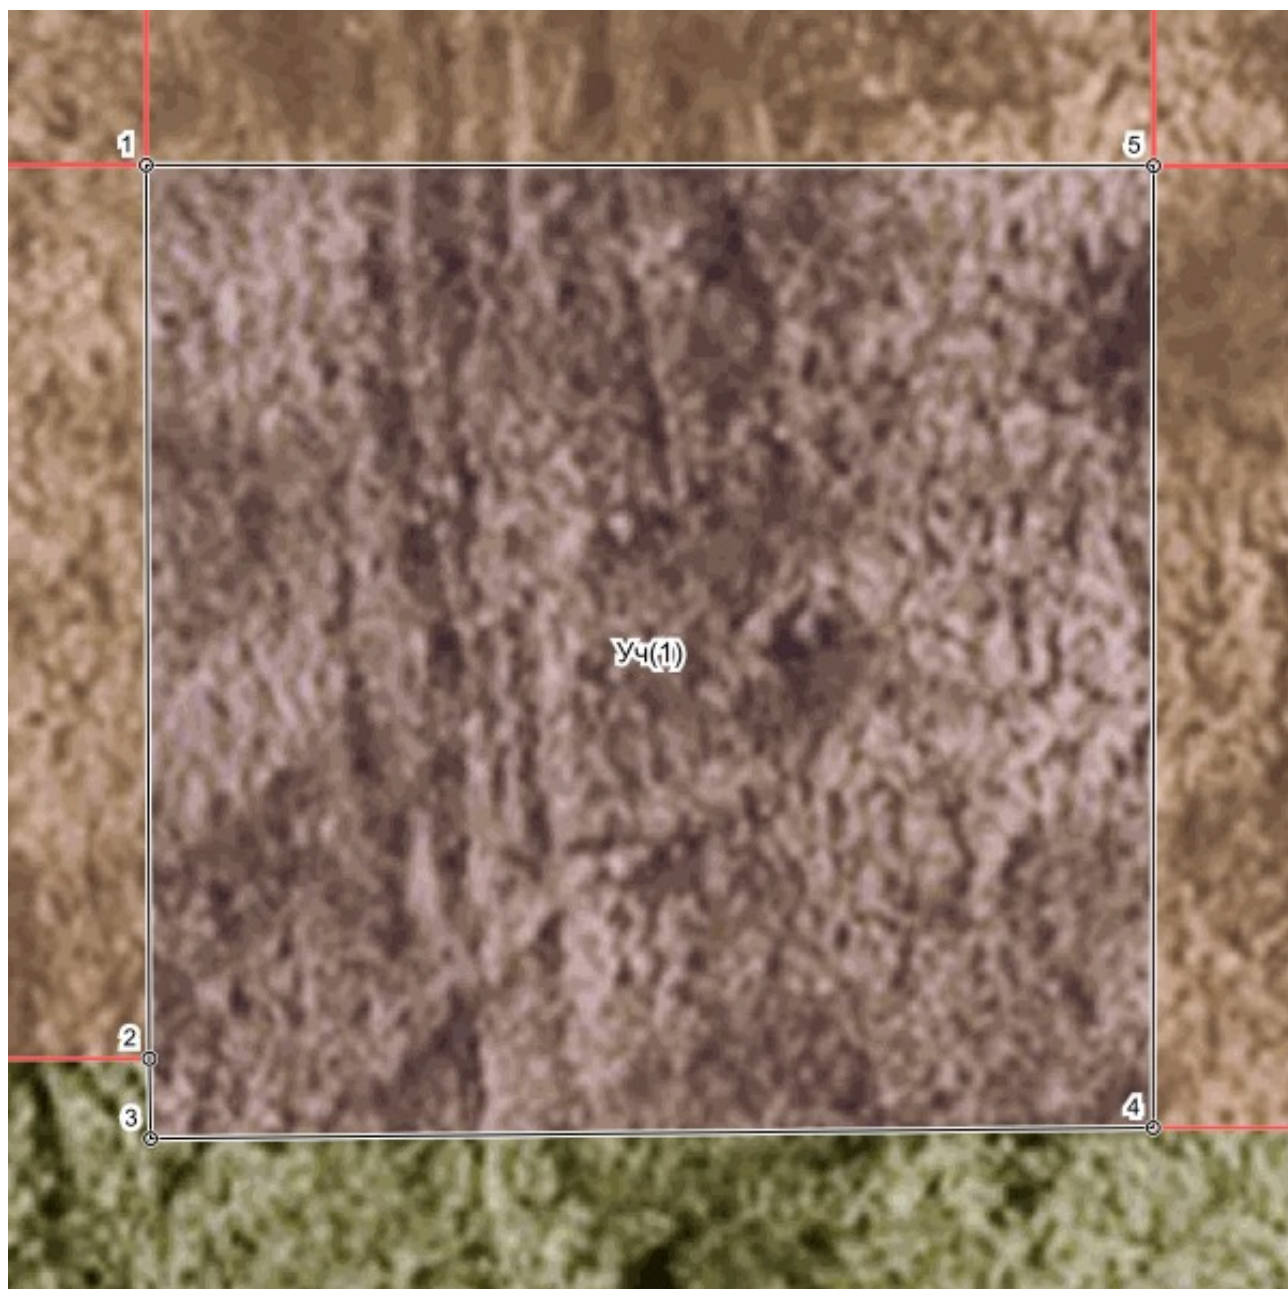

Масштаб 1:500.0