


Утверждена

(наименование документа об утверждении,
включая наименования органов государственной
власти или органов местного самоуправления,
принявших решение об утверждении схемы
или подписавших соглашение
о перераспределении земельных участков)
от _____ N _____

Схема
расположения земельного участка или земельных участков
на кадастровом плане территории

Условный номер земельного участка 50:17:0030109		
Площадь земельного участка 1008.0		
Обозначение характерных точек границ	Координаты МСК-50 2	
	X	Y
1	467549.79	2259080.35
2	467554.17	2259108.4
3	467519.72	2259111.77
4	467515.12	2259082.18
1	467549.79	2259080.35

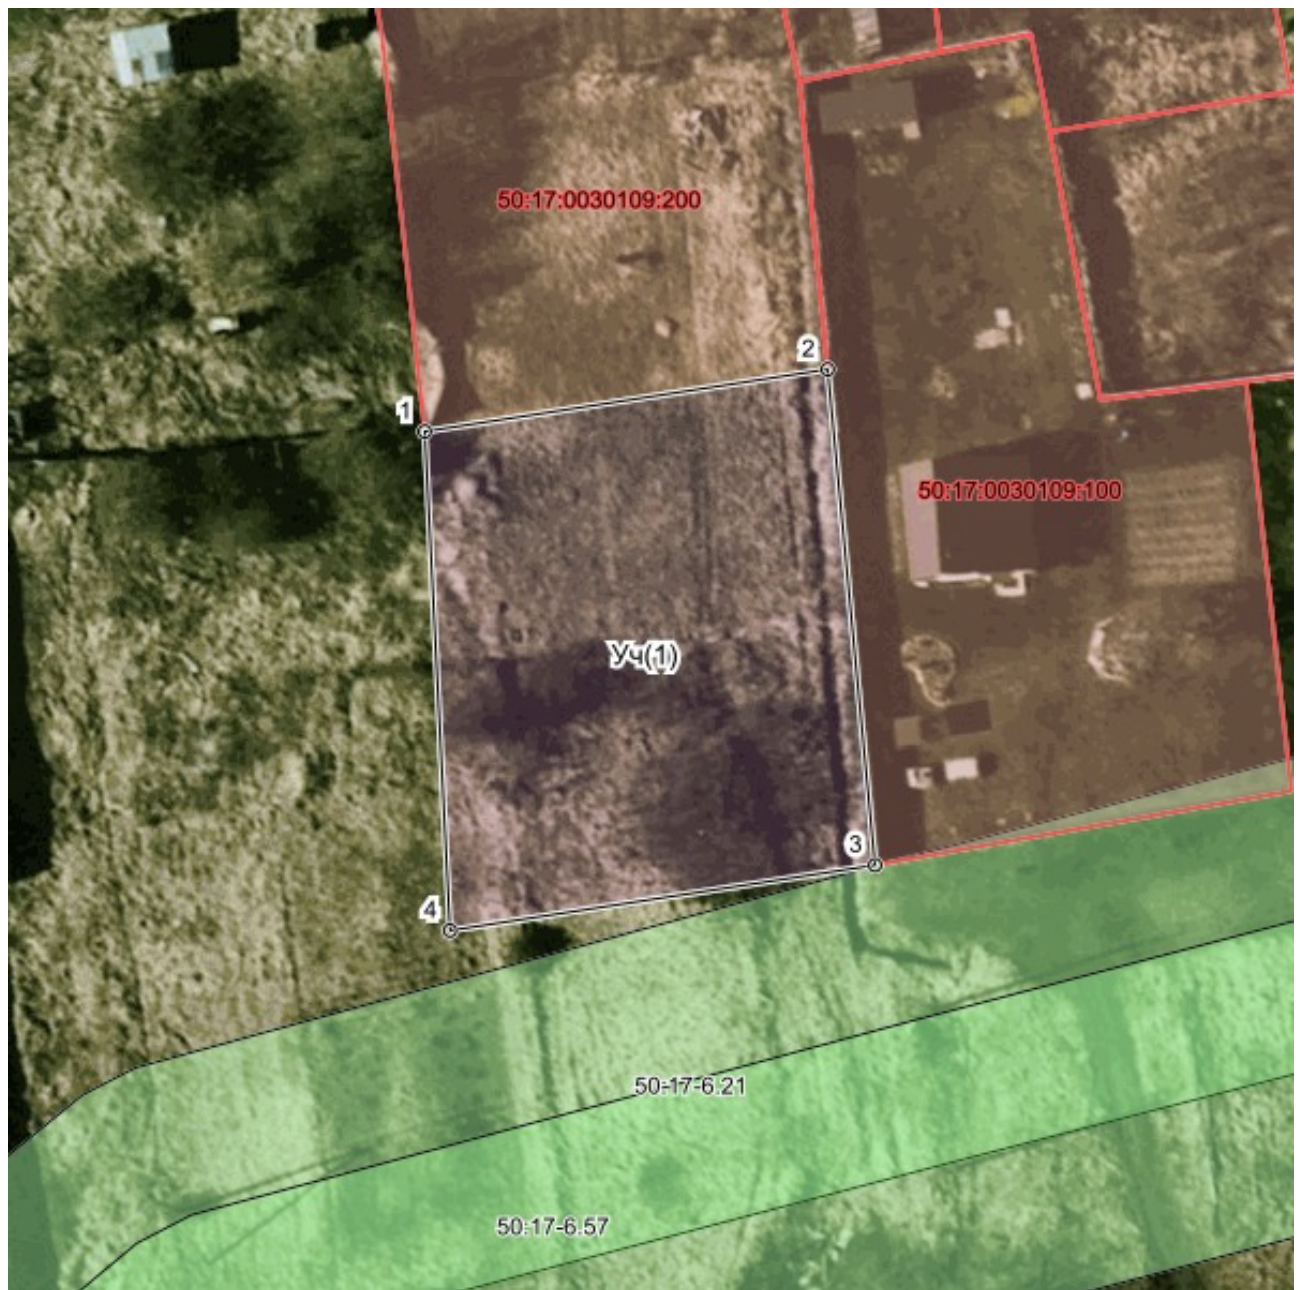

Масштаб 1:500.0