

«УТВЕРЖДЕНО»  
постановлением Администрации  
Павлово-Посадского городского  
округа Московской области  
от 21.04.2026 № 732

(в ред. от 07.08.2026 № 1586)



**АДМИНИСТРАЦИЯ ПАВЛОВО-ПОСАДСКОГО ГОРОДСКОГО ОКРУГА  
МОСКОВСКОЙ ОБЛАСТИ**

**Схема размещения рекламных конструкций  
на территории Павлово-Посадского городского округа Московской области**

Согласовано:

---

Министерство информации  
и молодежной политики  
Московской области

«\_\_\_» \_\_\_\_\_ 2026 год

**2026 г.**



Схема размещения рекламных конструкций на территории Павлово-Посадского городского округа Московской области

Условные обозначения:

|  |                               |  |                                                 |
|--|-------------------------------|--|-------------------------------------------------|
|  | Сити-формат                   |  | Панель-кронштейн                                |
|  | Ситиборд 2,7х3,7              |  | Щит                                             |
|  | Суперсайт<br>4х12, 5х15, 6х15 |  | Видеоэкран<br>3х6                               |
|  | Видеоэкран<br>5х15            |  | Стела                                           |
|  | Флаговая<br>композиция        |  | Информационно-<br>коммуникационный<br>указатель |
|  | Объемные буквы                |  | Рекламный материал<br>на ограждении             |
|  | Крышная<br>установка          |  | Пилон                                           |

Информационная  
ссылка:



ПК РАЗМЕР (М)\ ПЛОЩАДЬ (М2)

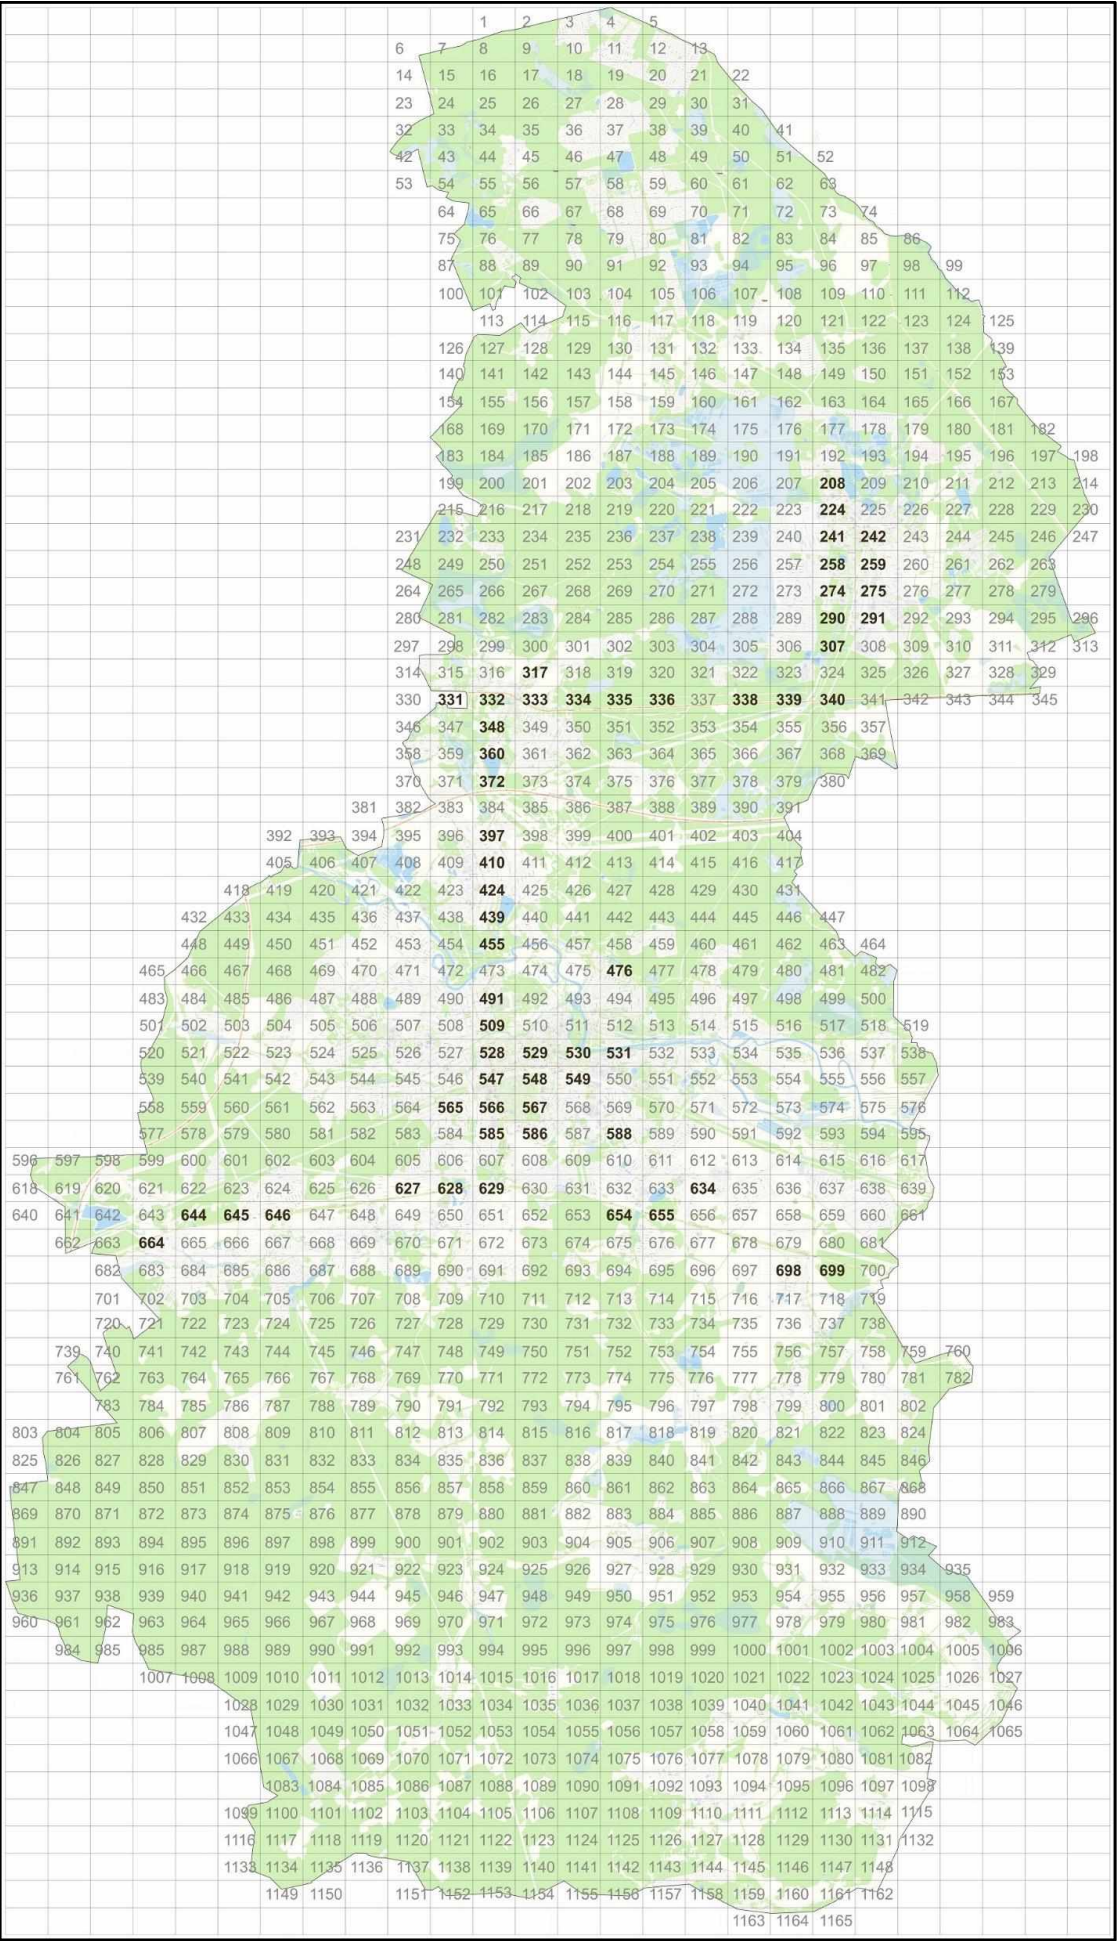


Схема расположения листов



**АДМИНИСТРАЦИЯ ПАВЛОВО-ПОСАДСКОГО ГОРОДСКОГО ОКРУГА  
МОСКОВСКОЙ ОБЛАСТИ**

**СХЕМА РАЗМЕЩЕНИЯ  
РЕКЛАМНЫХ КОНСТРУКЦИЙ**

**По Носовихинскому шоссе**

**2026 г.**






# Схема размещения рекламных конструкций на территории Павлово-Посадского городского округа Московской области






## Схема размещения рекламных конструкций на территории Павлово-Посадского городского округа Московской области

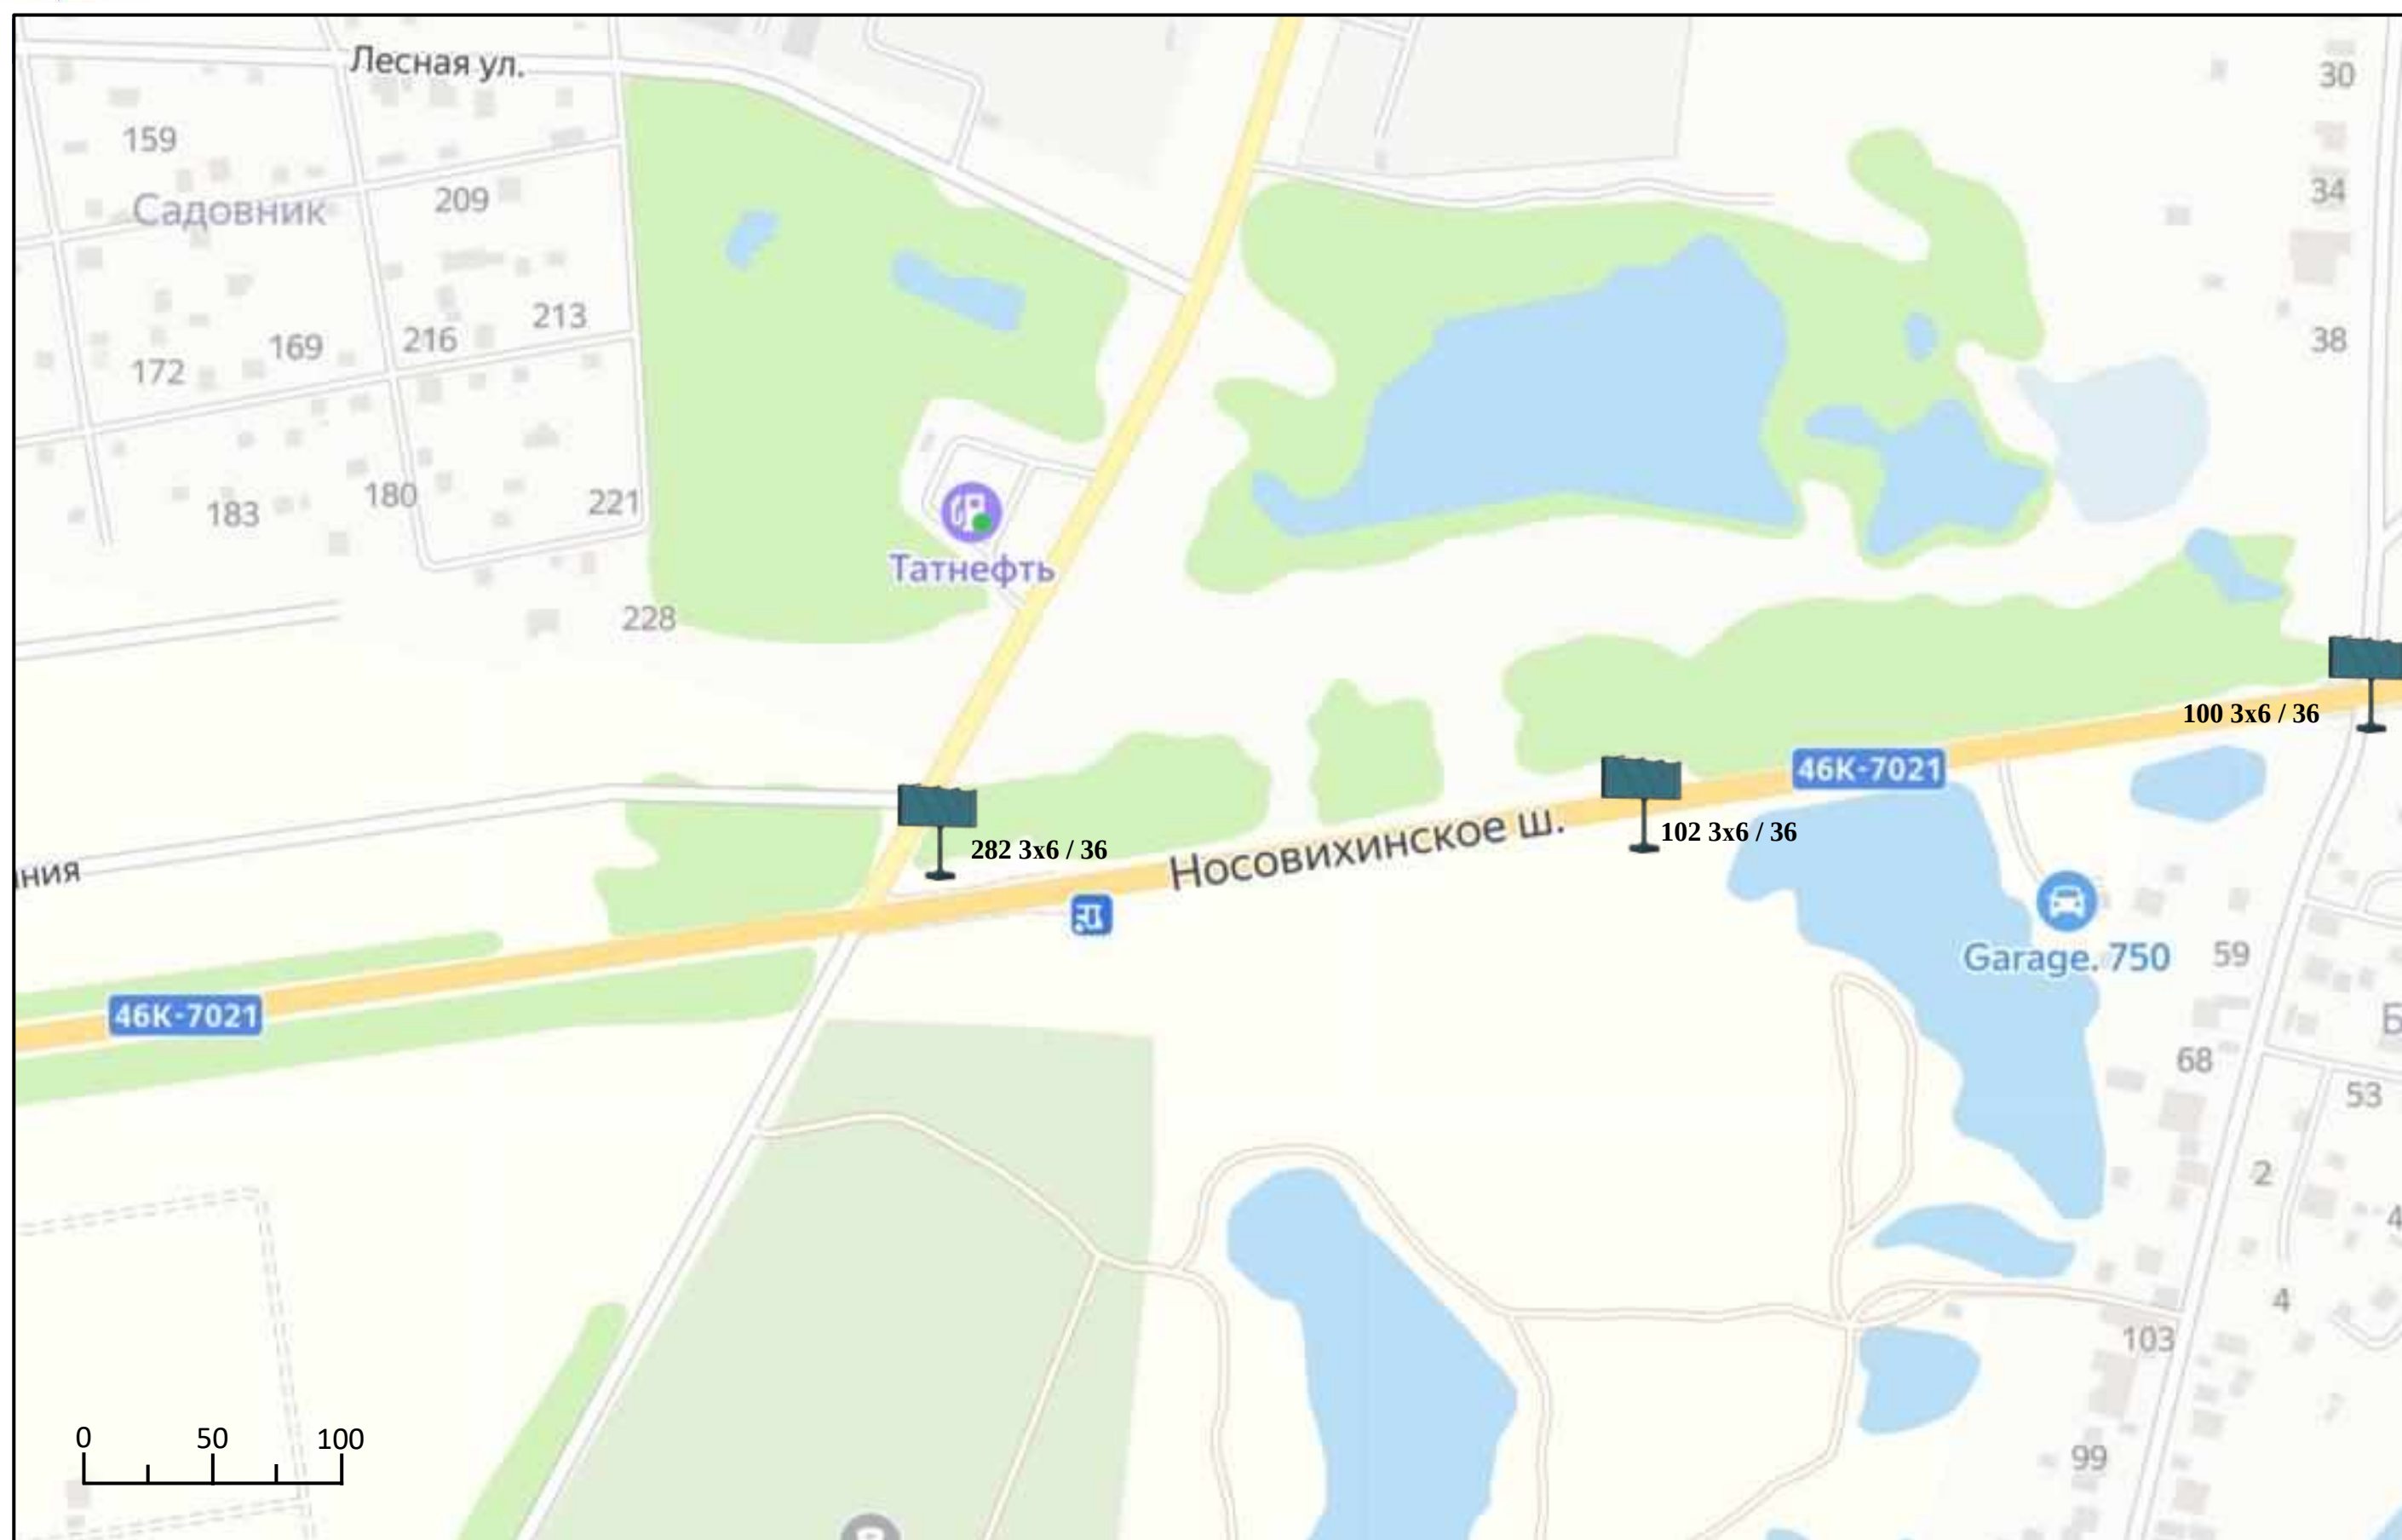




## Схема размещения рекламных конструкций на территории Павлово-Посадского городского округа Московской области

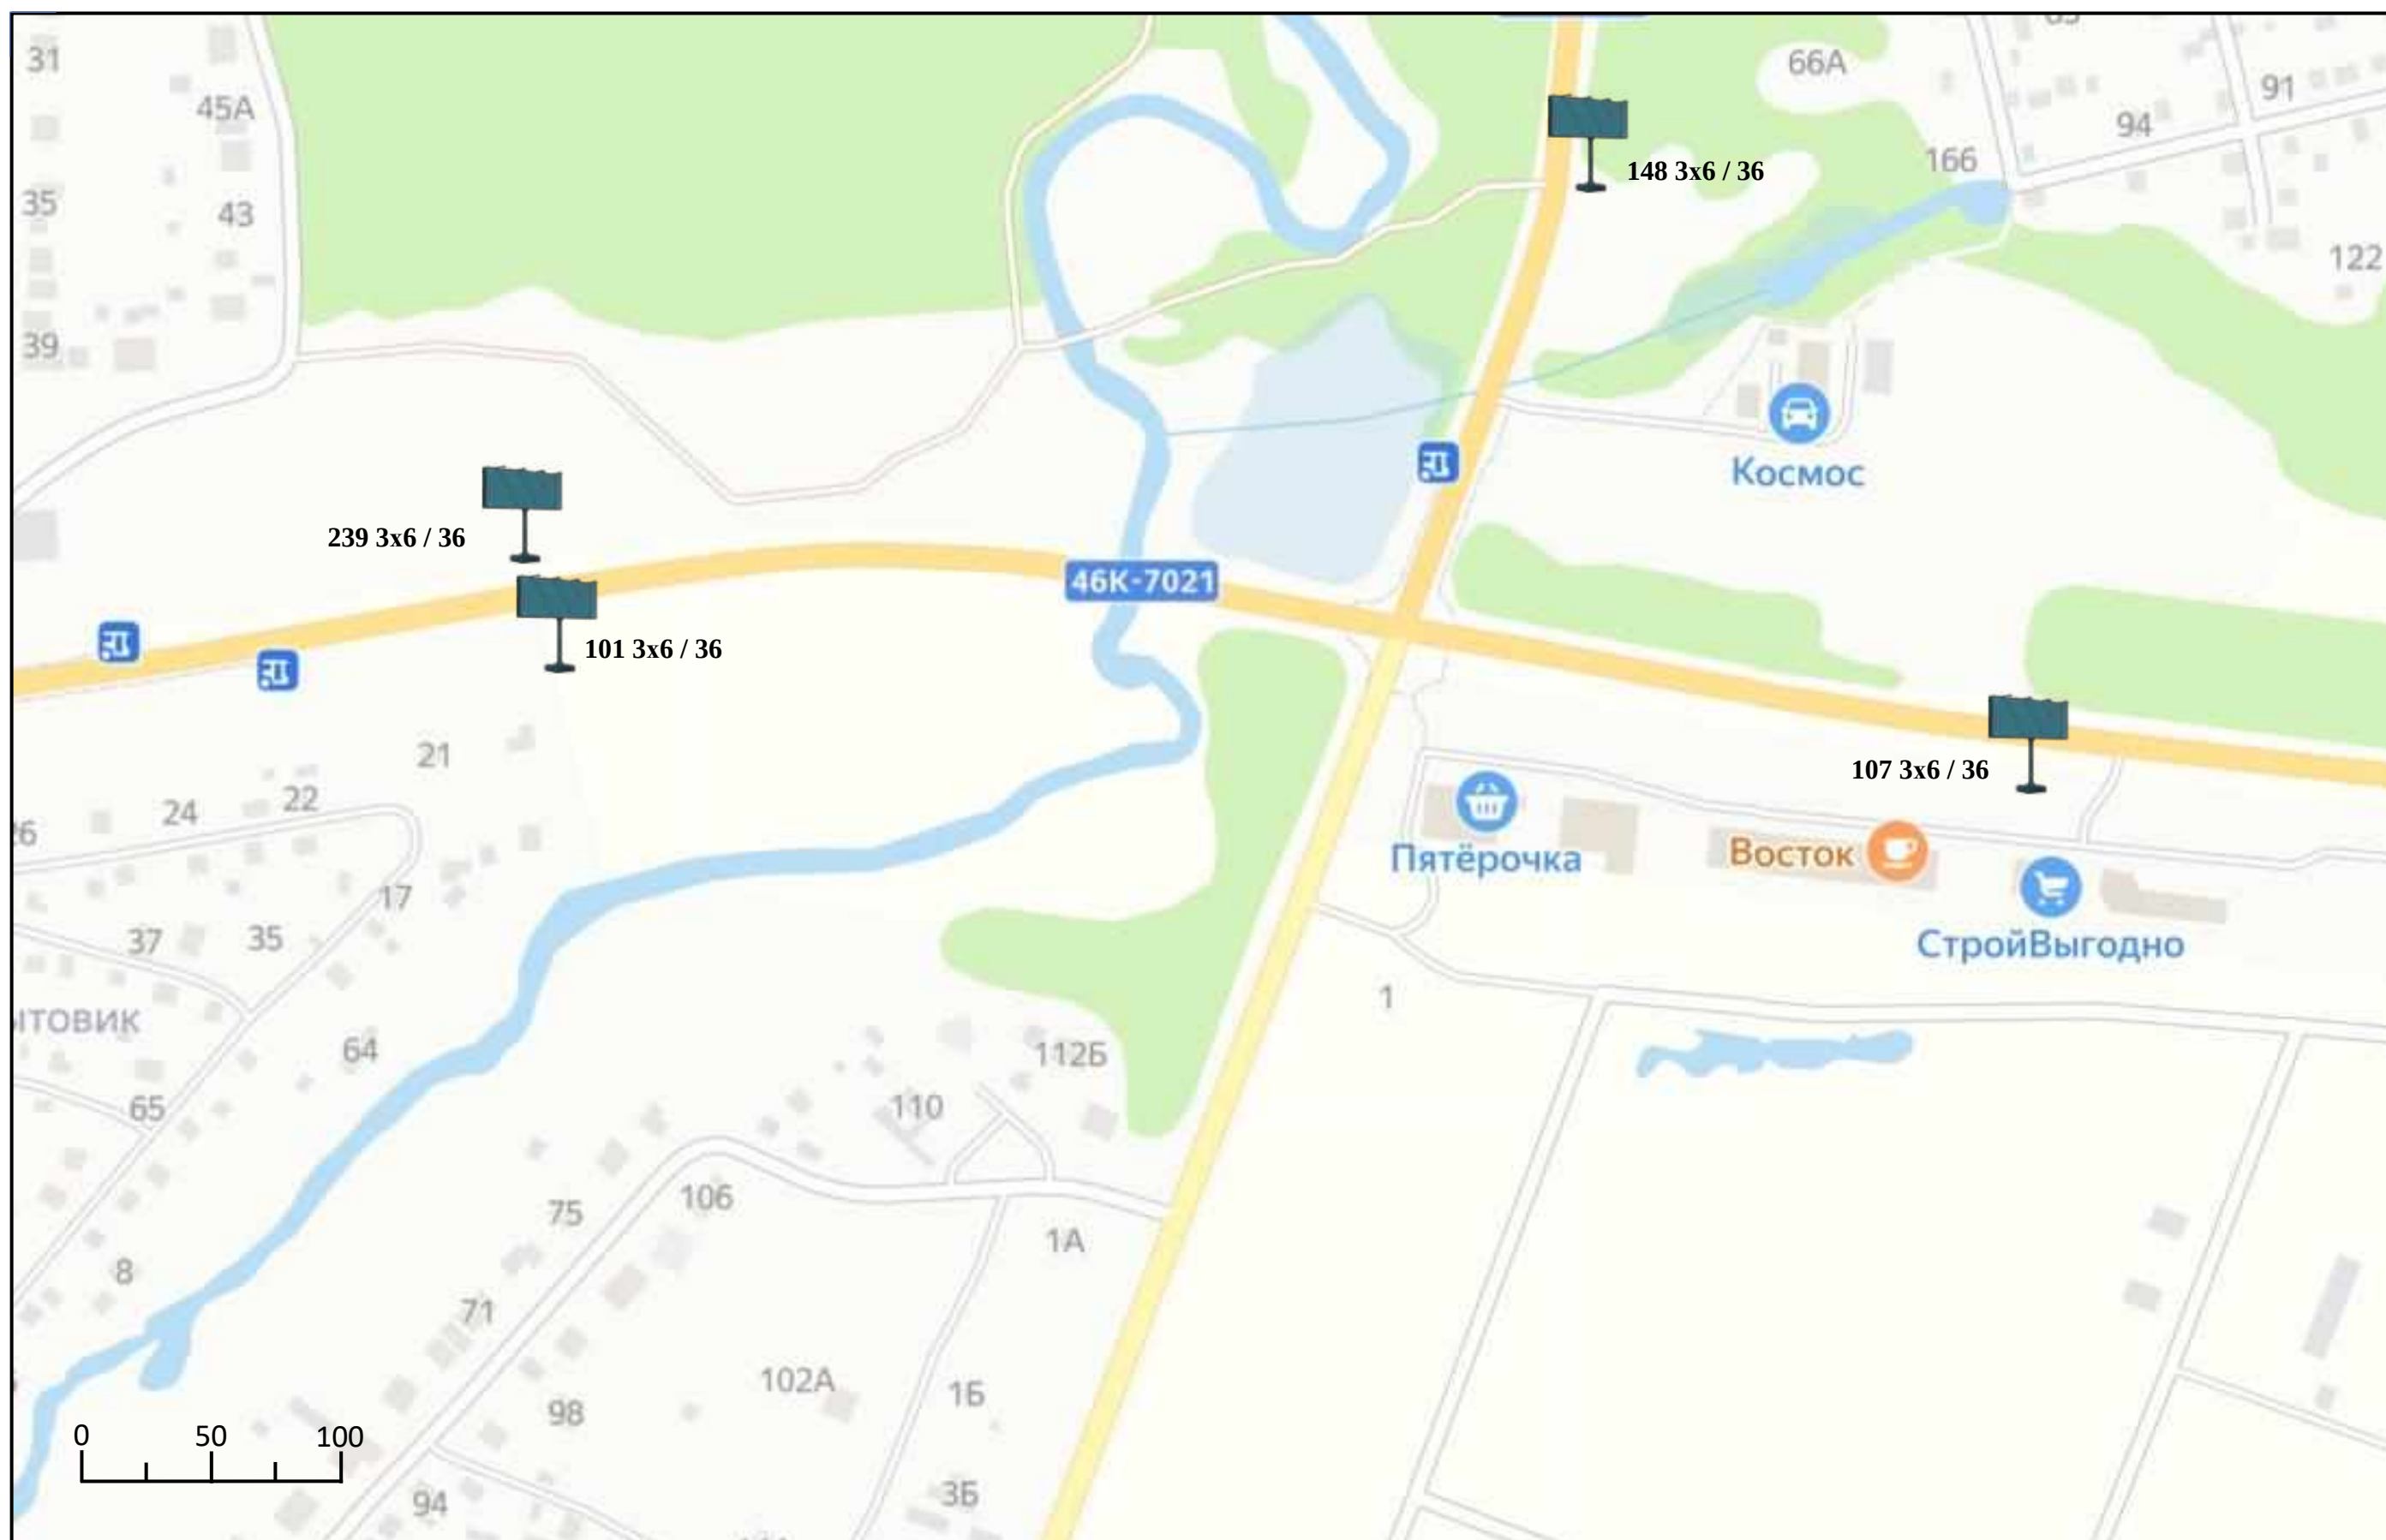





## Схема размещения рекламных конструкций на территории Павлово-Посадского городского округа Московской области

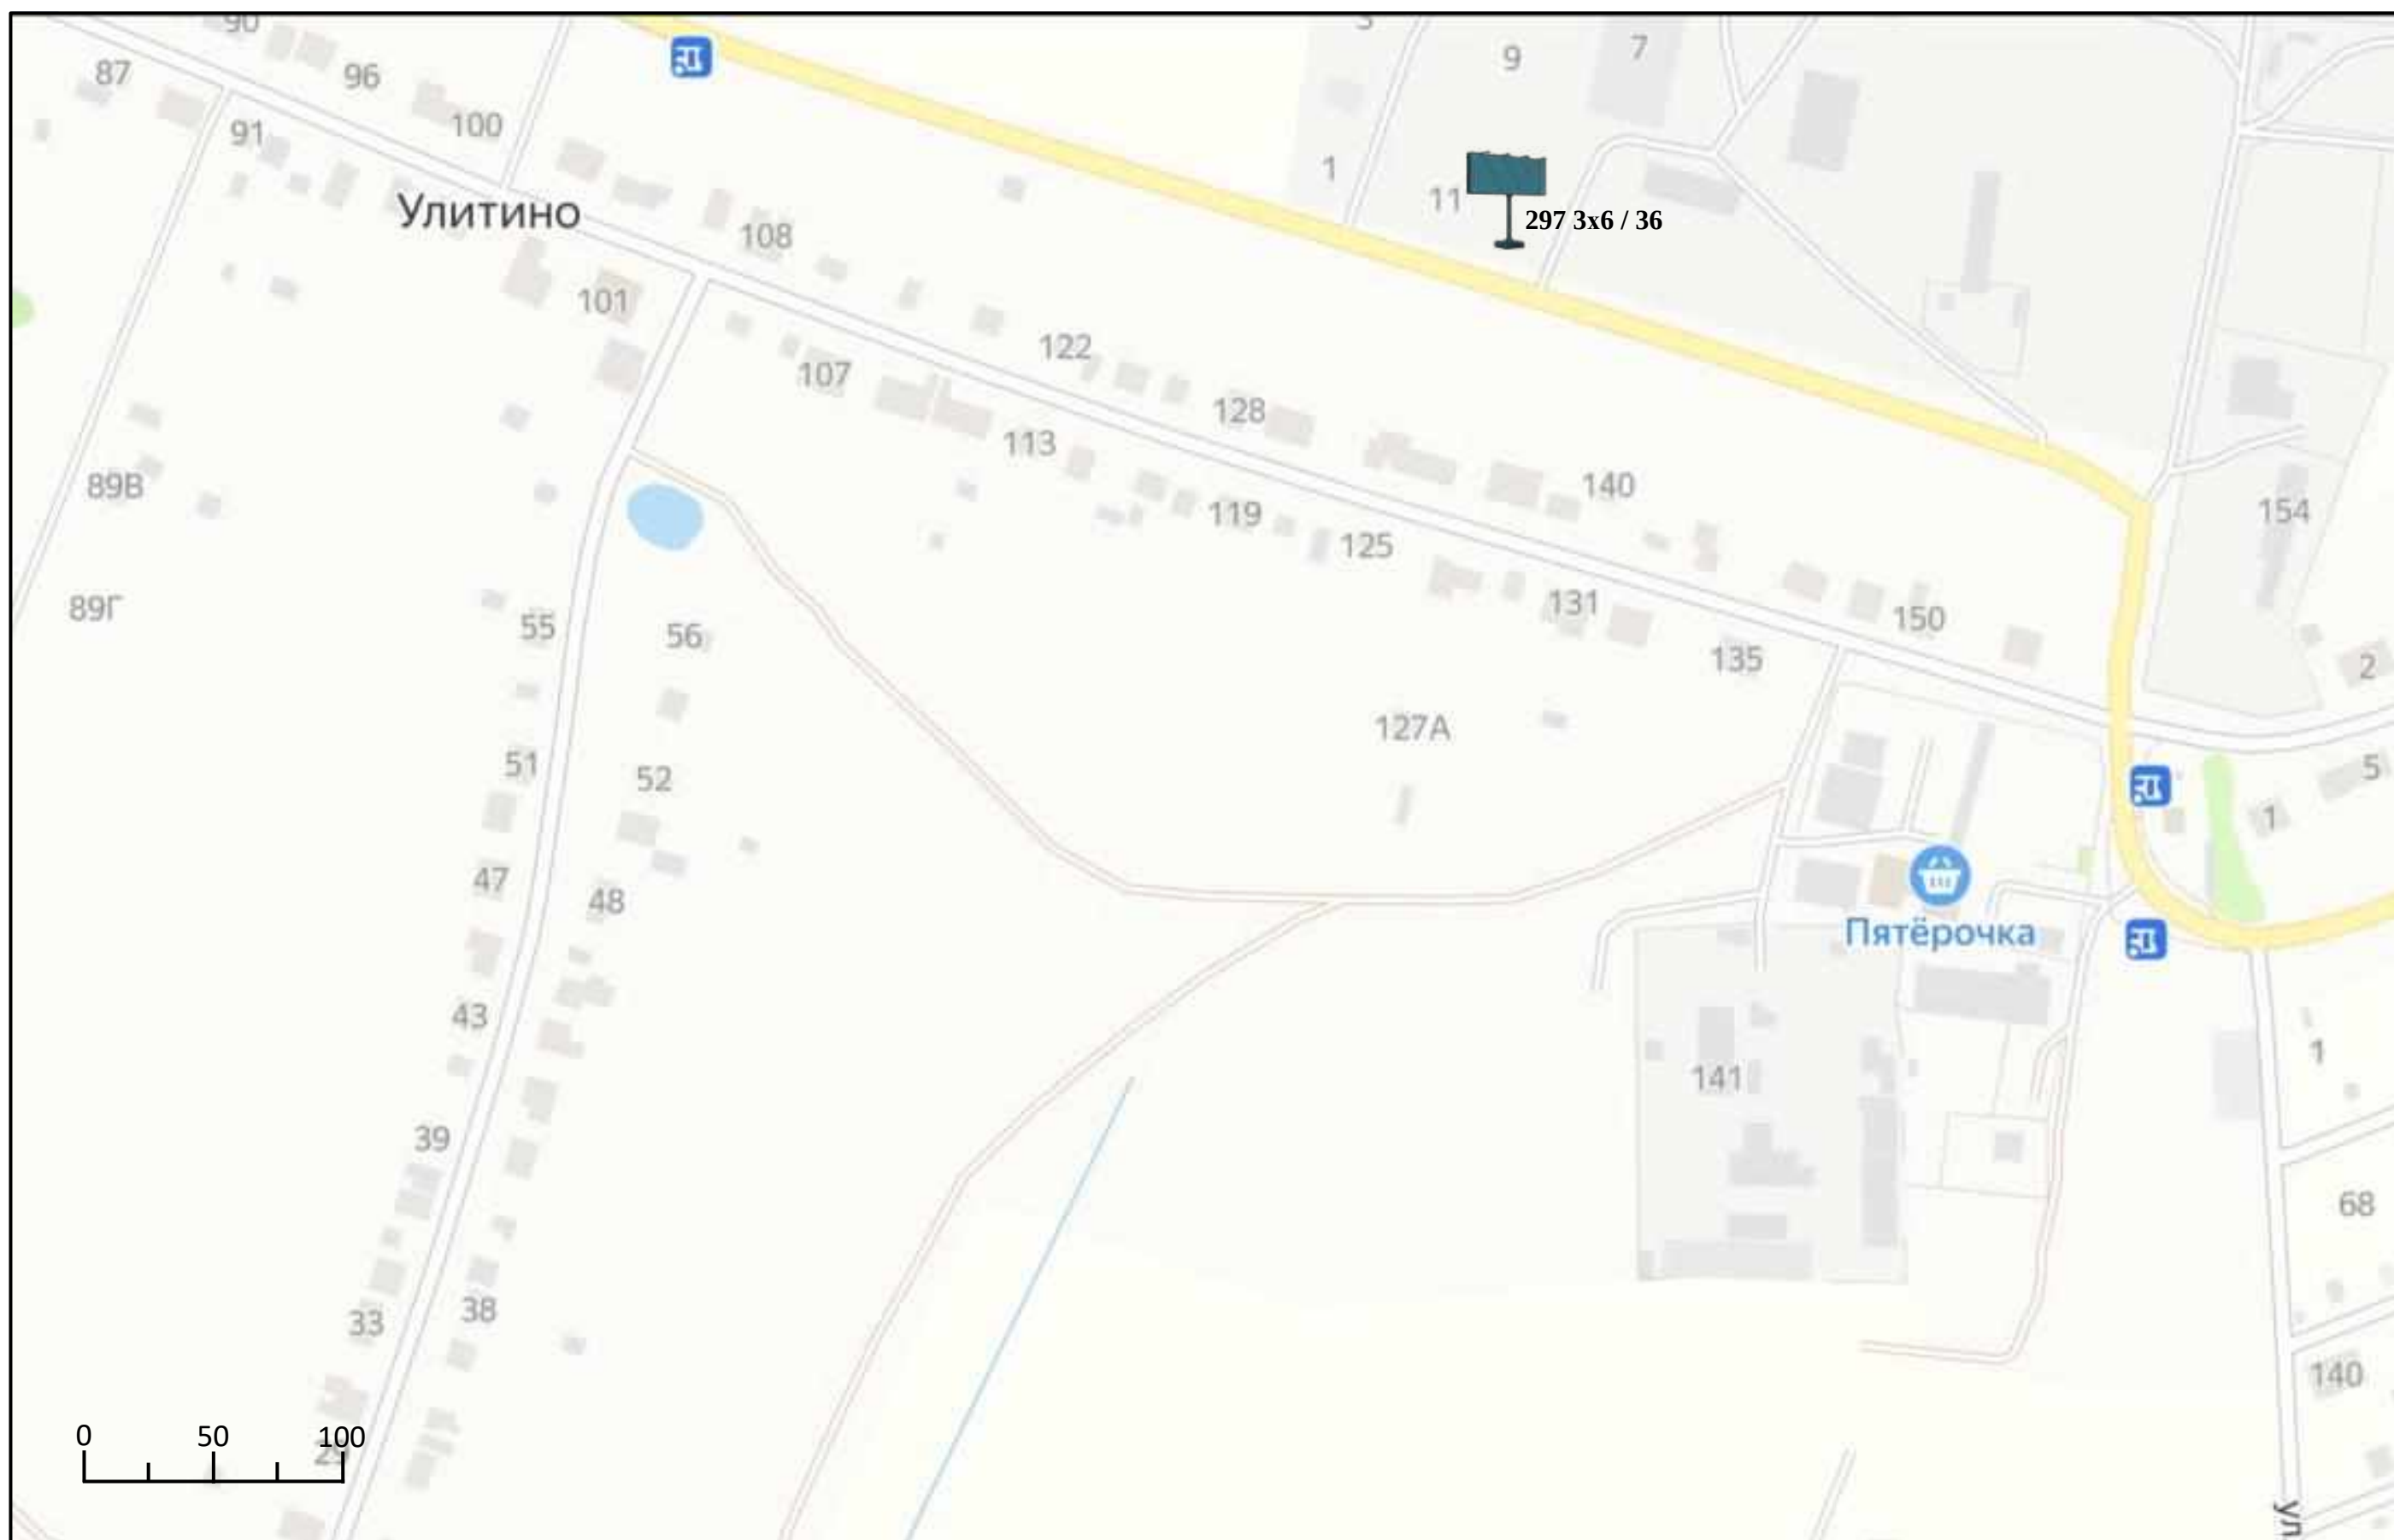




# Схема размещения рекламных конструкций на территории Павлово-Посадского городского округа Московской области








# Схема размещения рекламных конструкций на территории Павлово-Посадского городского округа Московской области

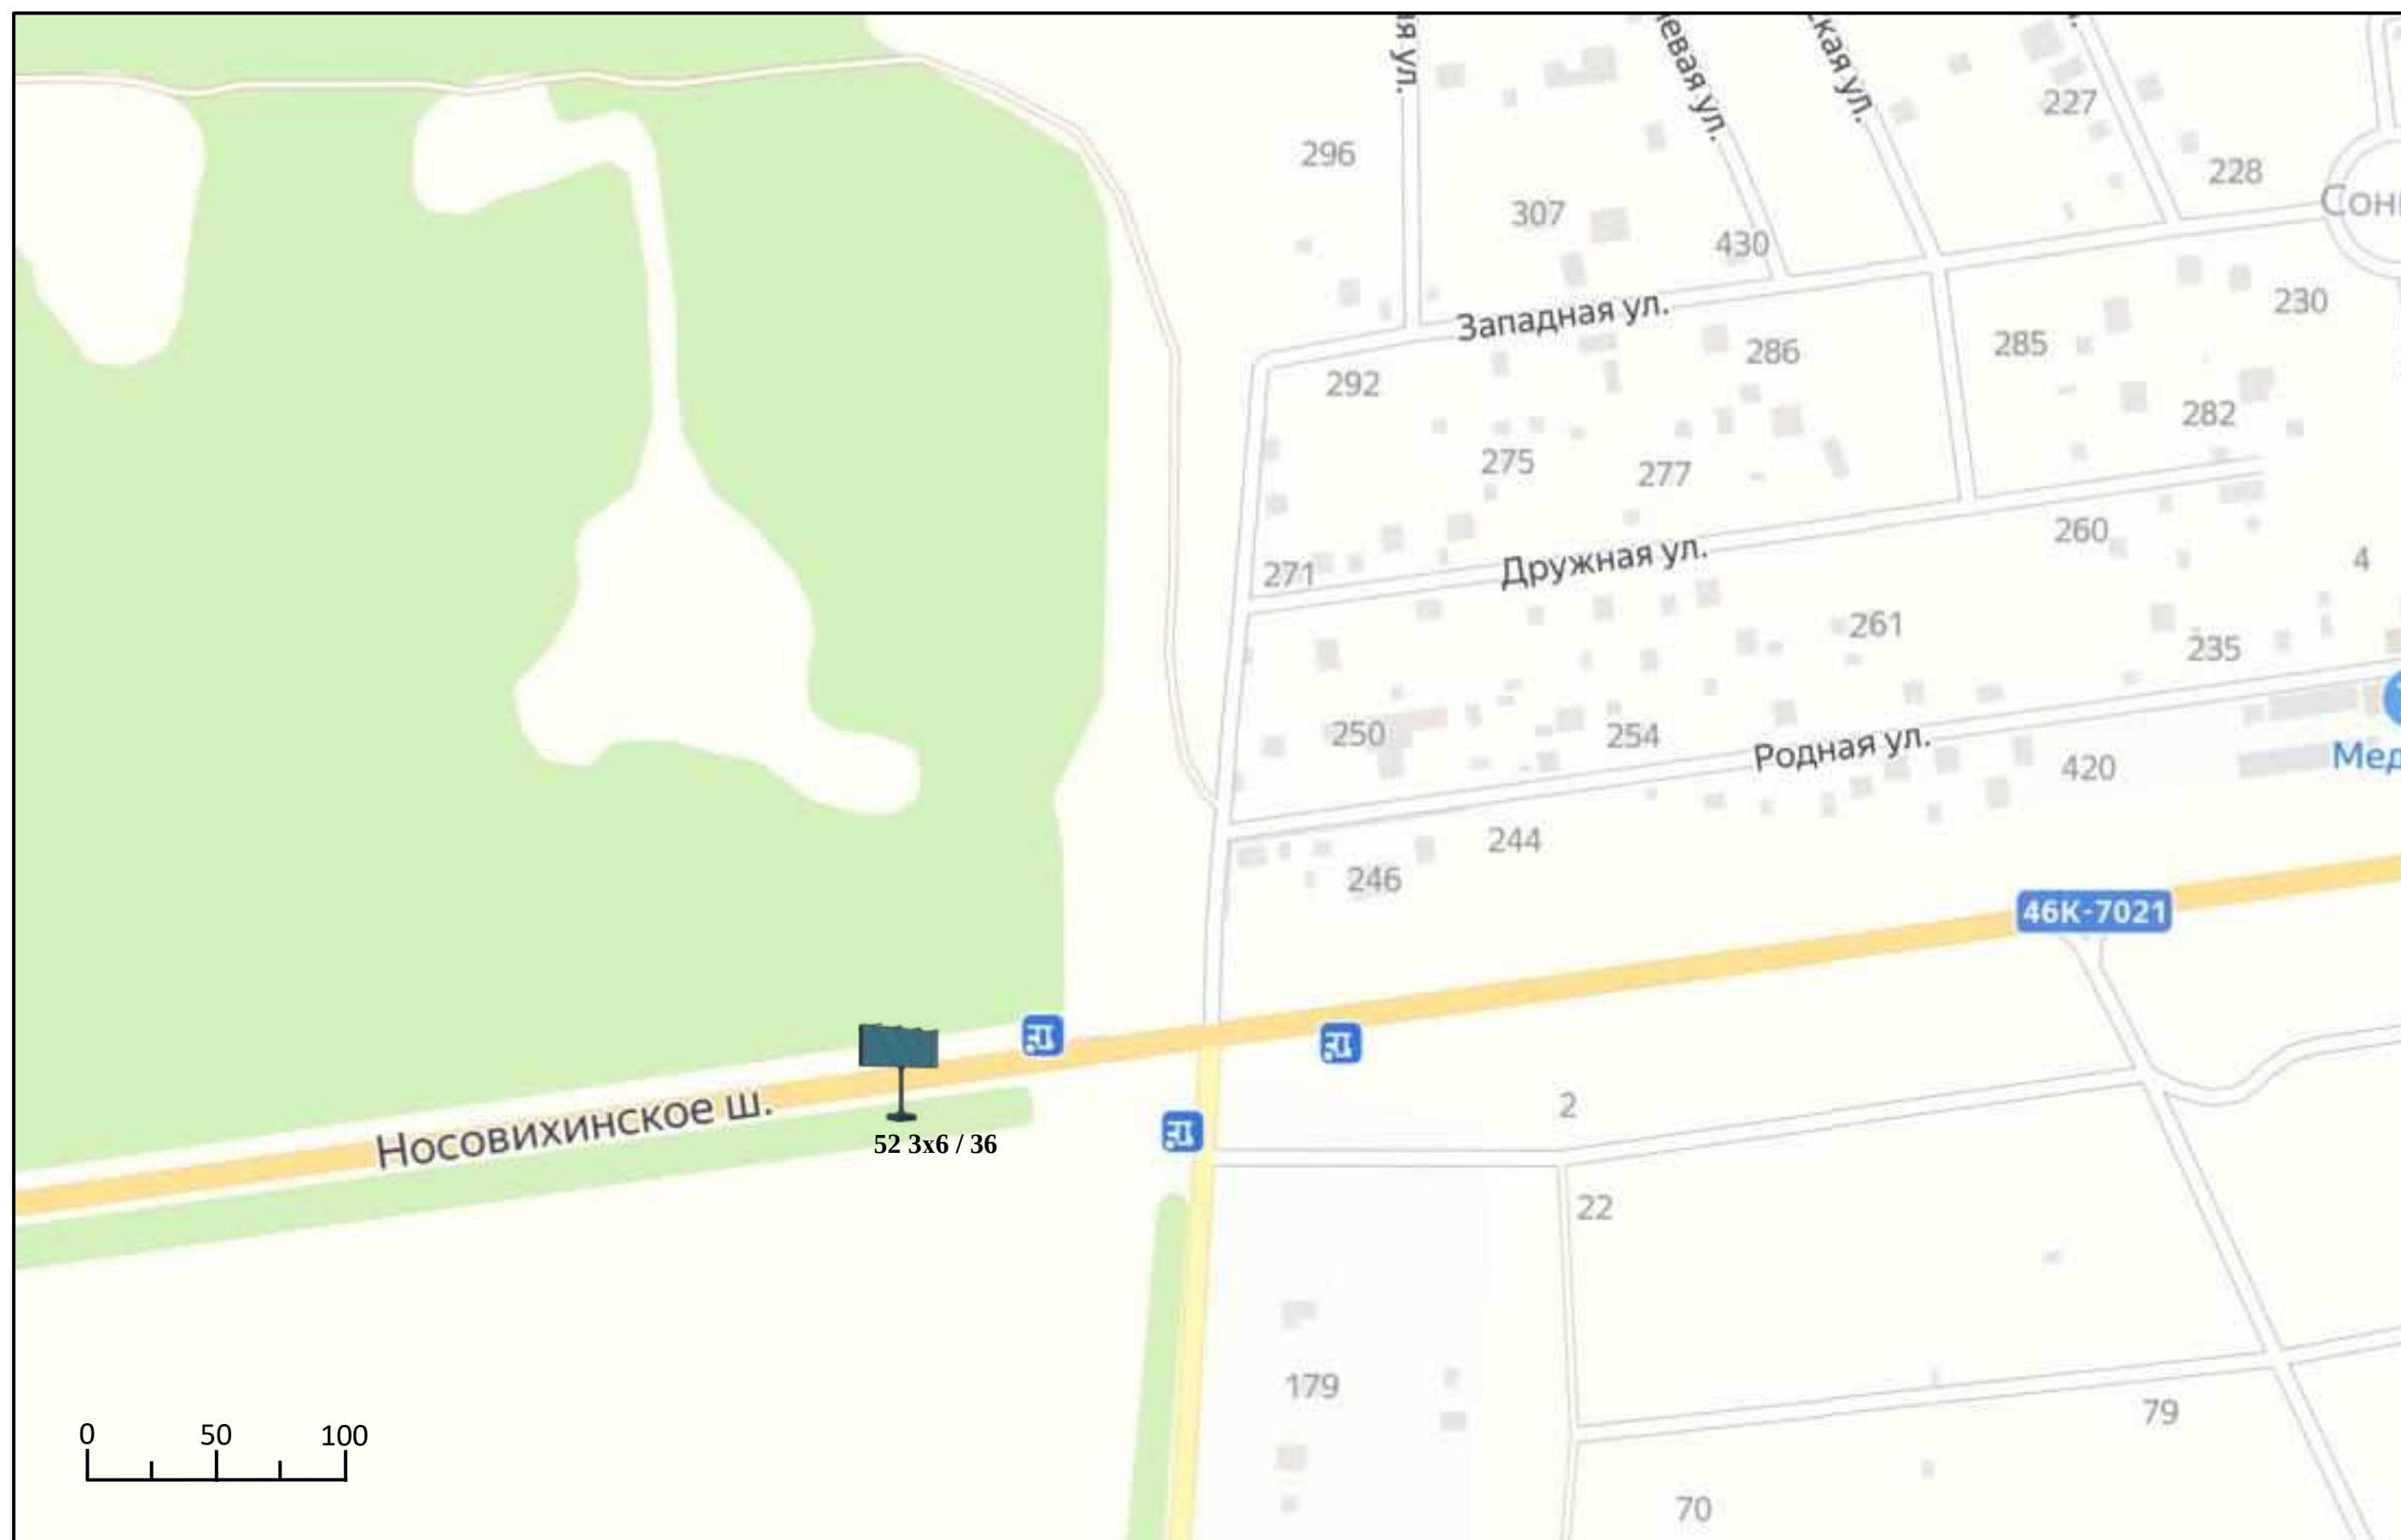



# Схема размещения рекламных конструкций на территории Павлово-Посадского городского округа Московской области

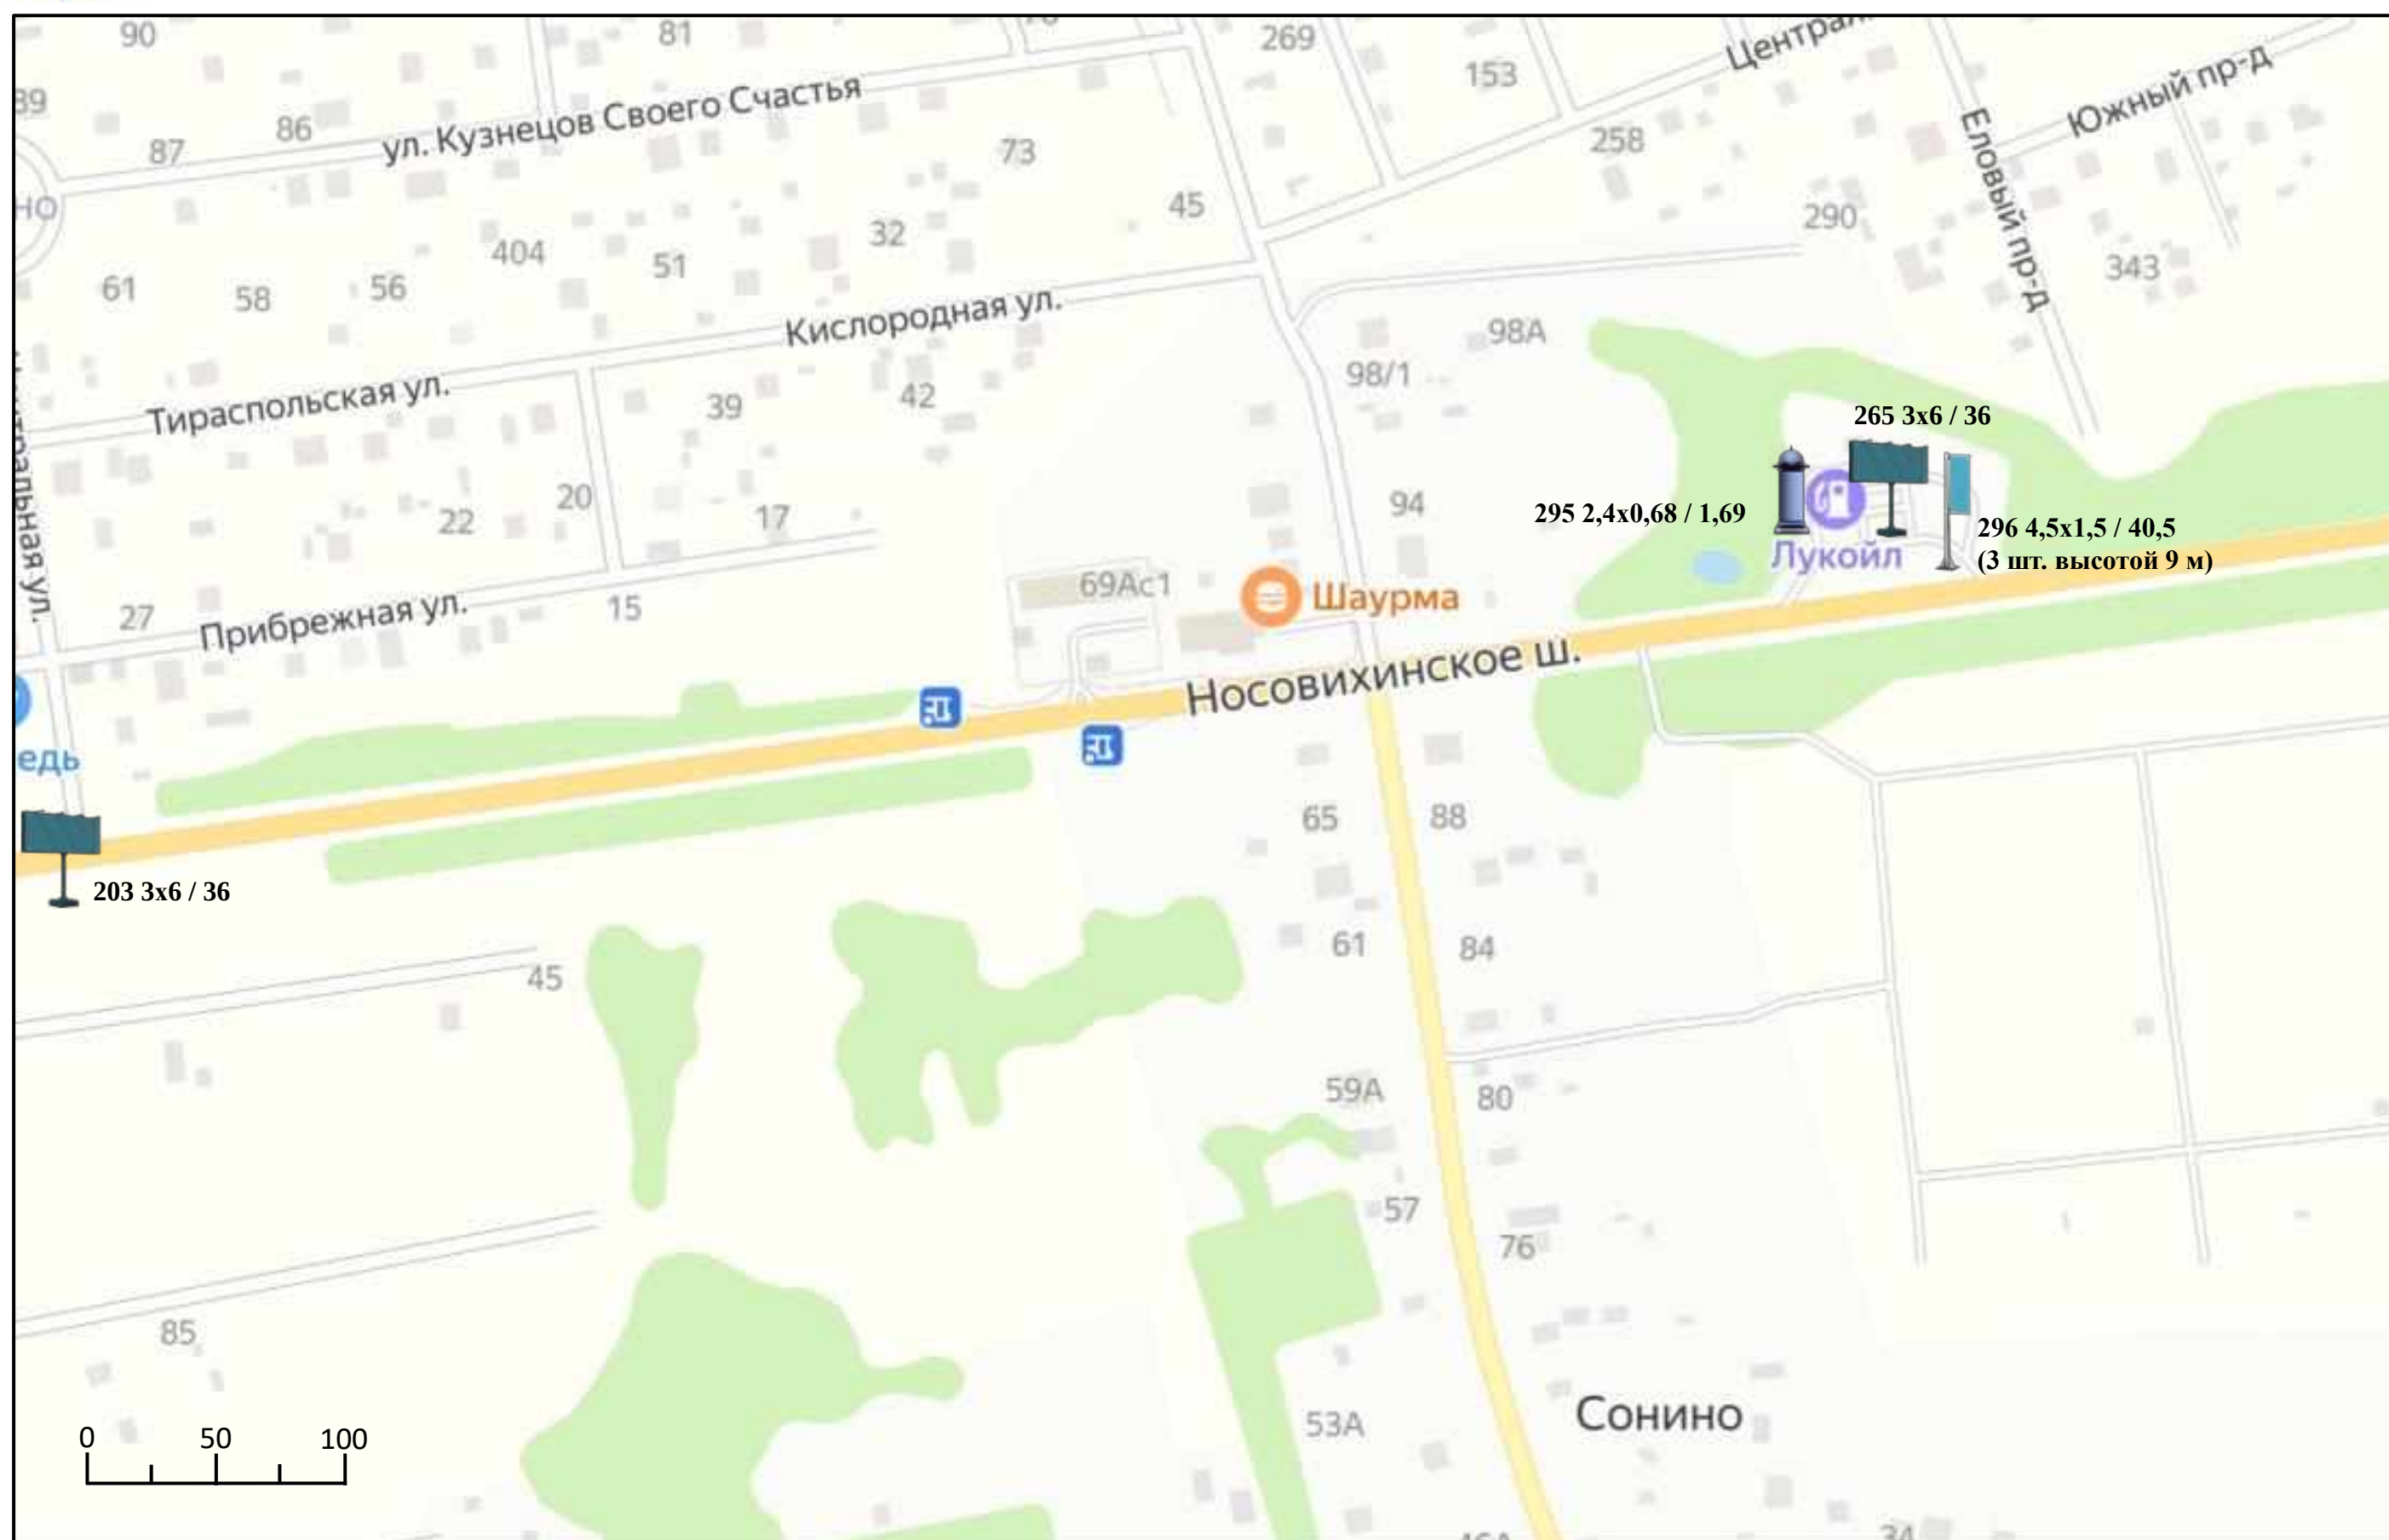



# Схема размещения рекламных конструкций на территории Павлово-Посадского городского округа Московской области











# Схема размещения рекламных конструкций на территории Павлово-Посадского городского округа Московской области

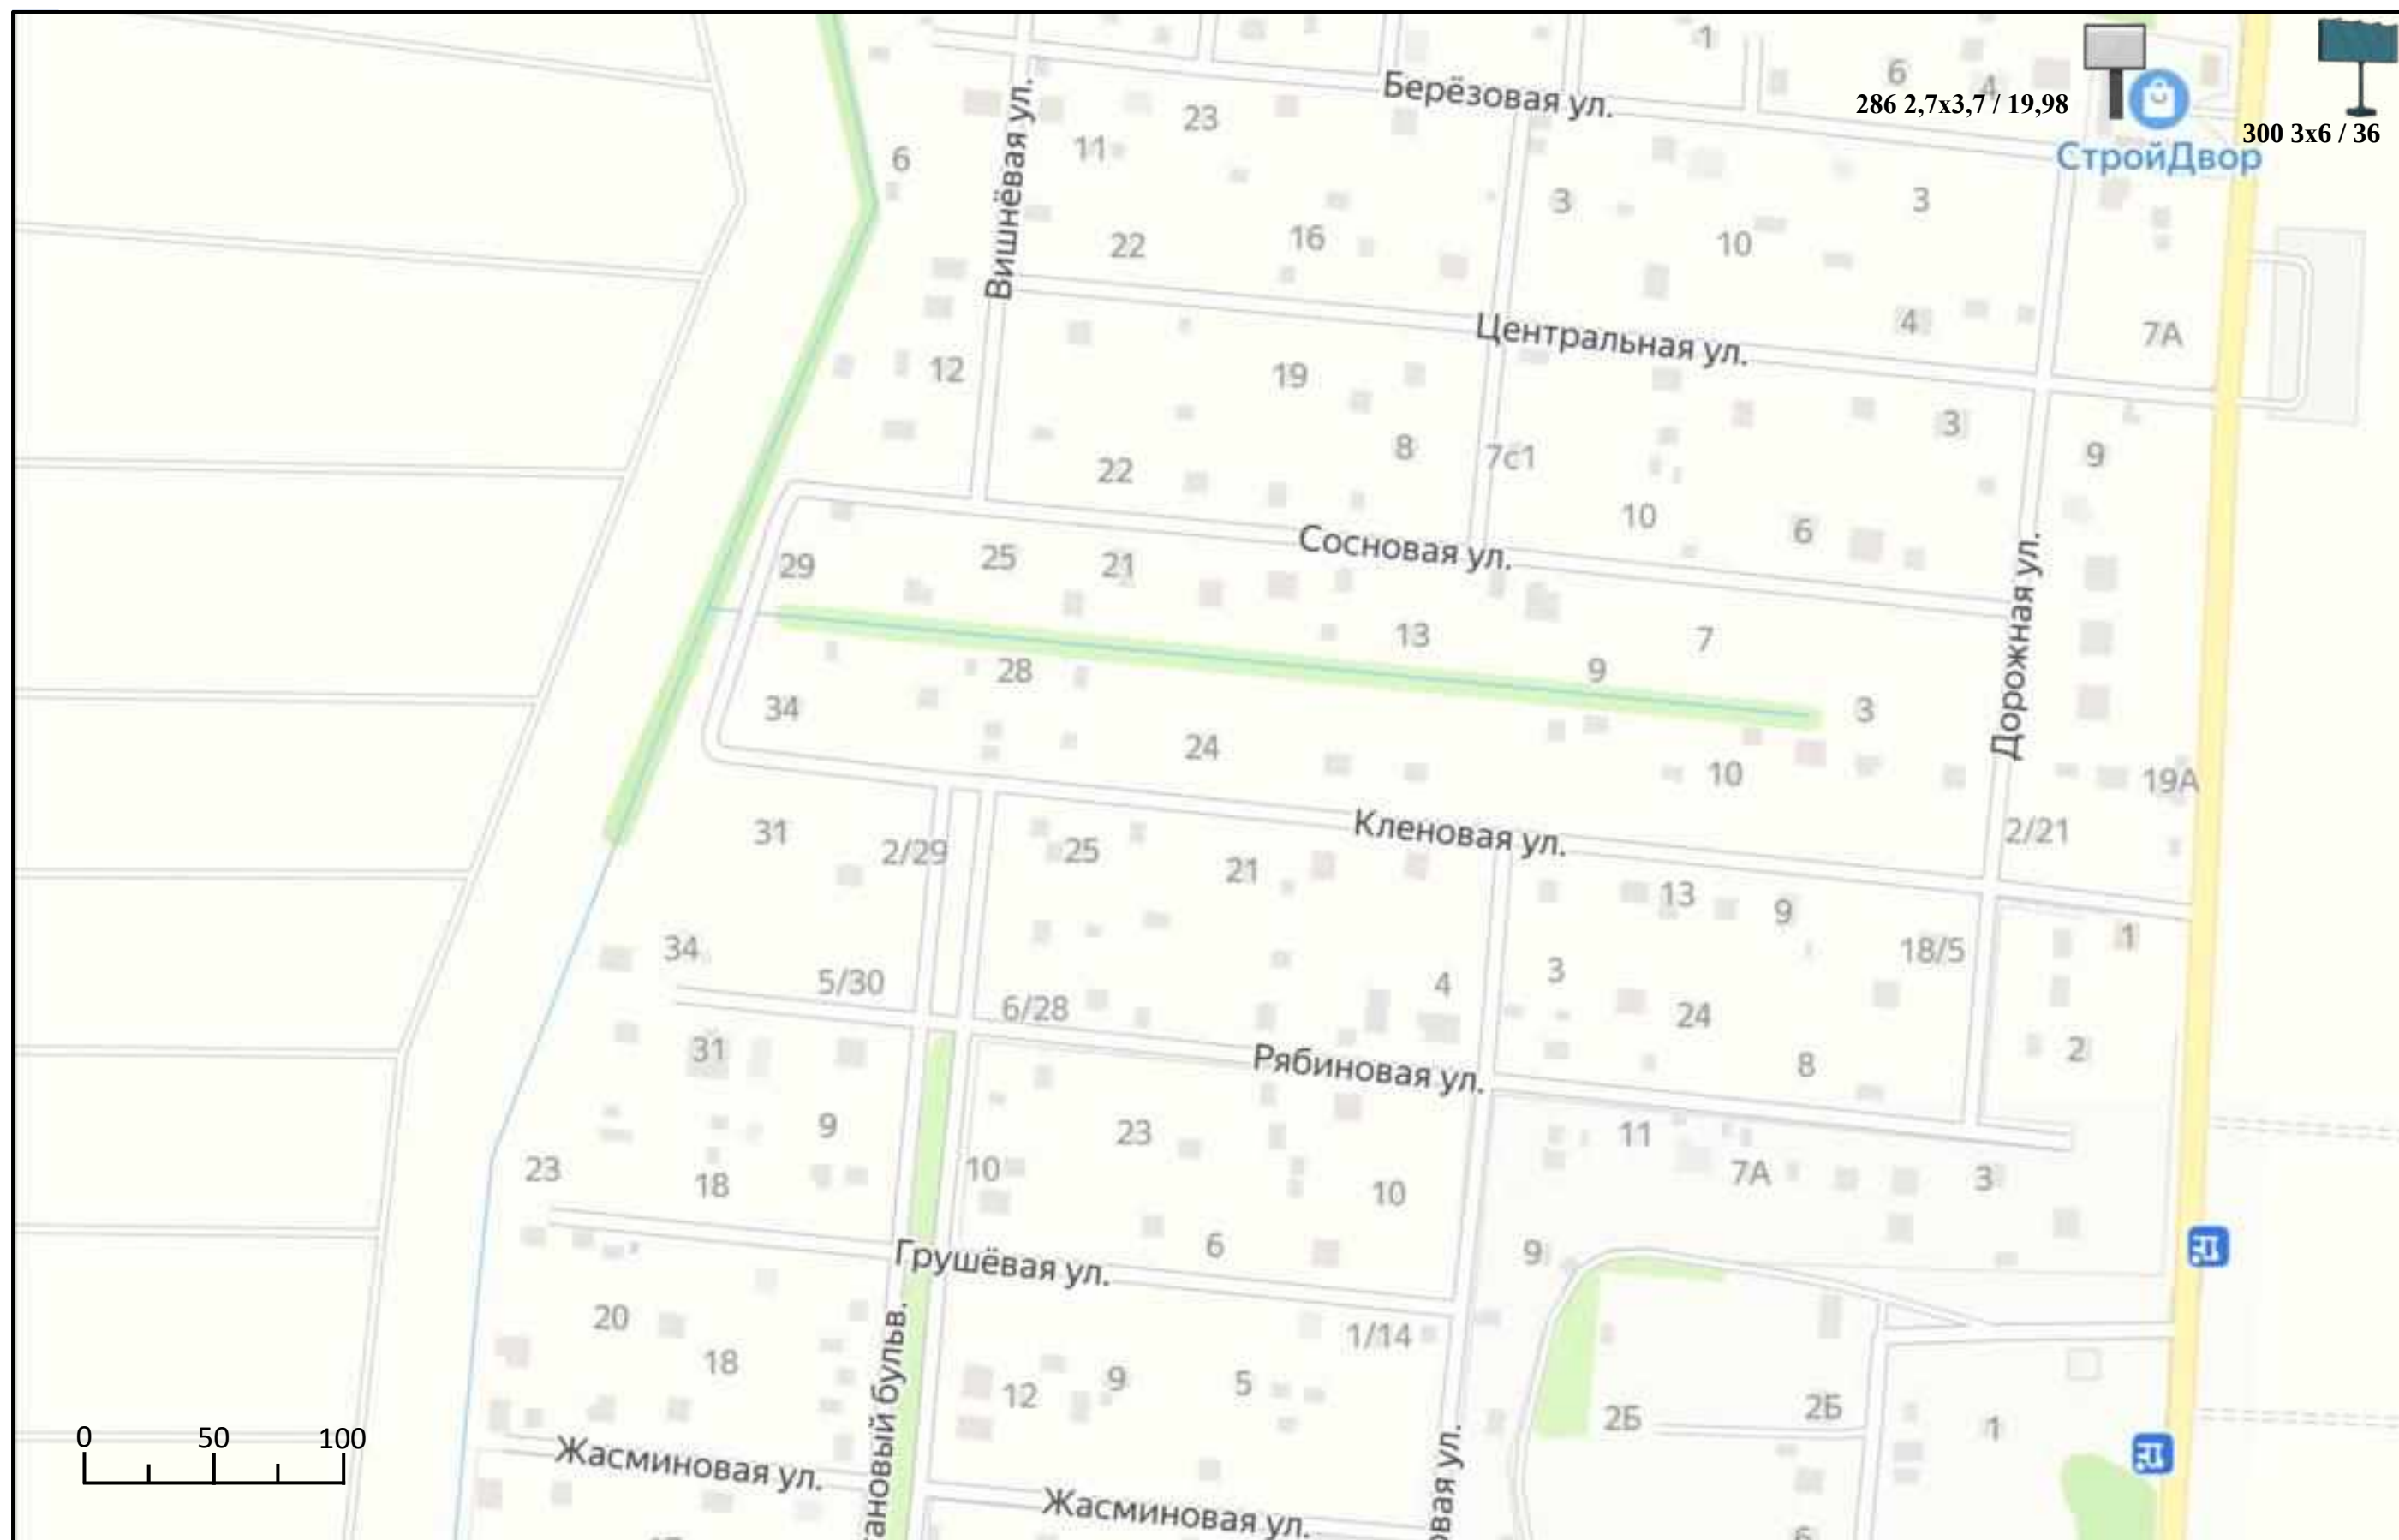



# Схема размещения рекламных конструкций на территории Павлово-Посадского городского округа Московской области

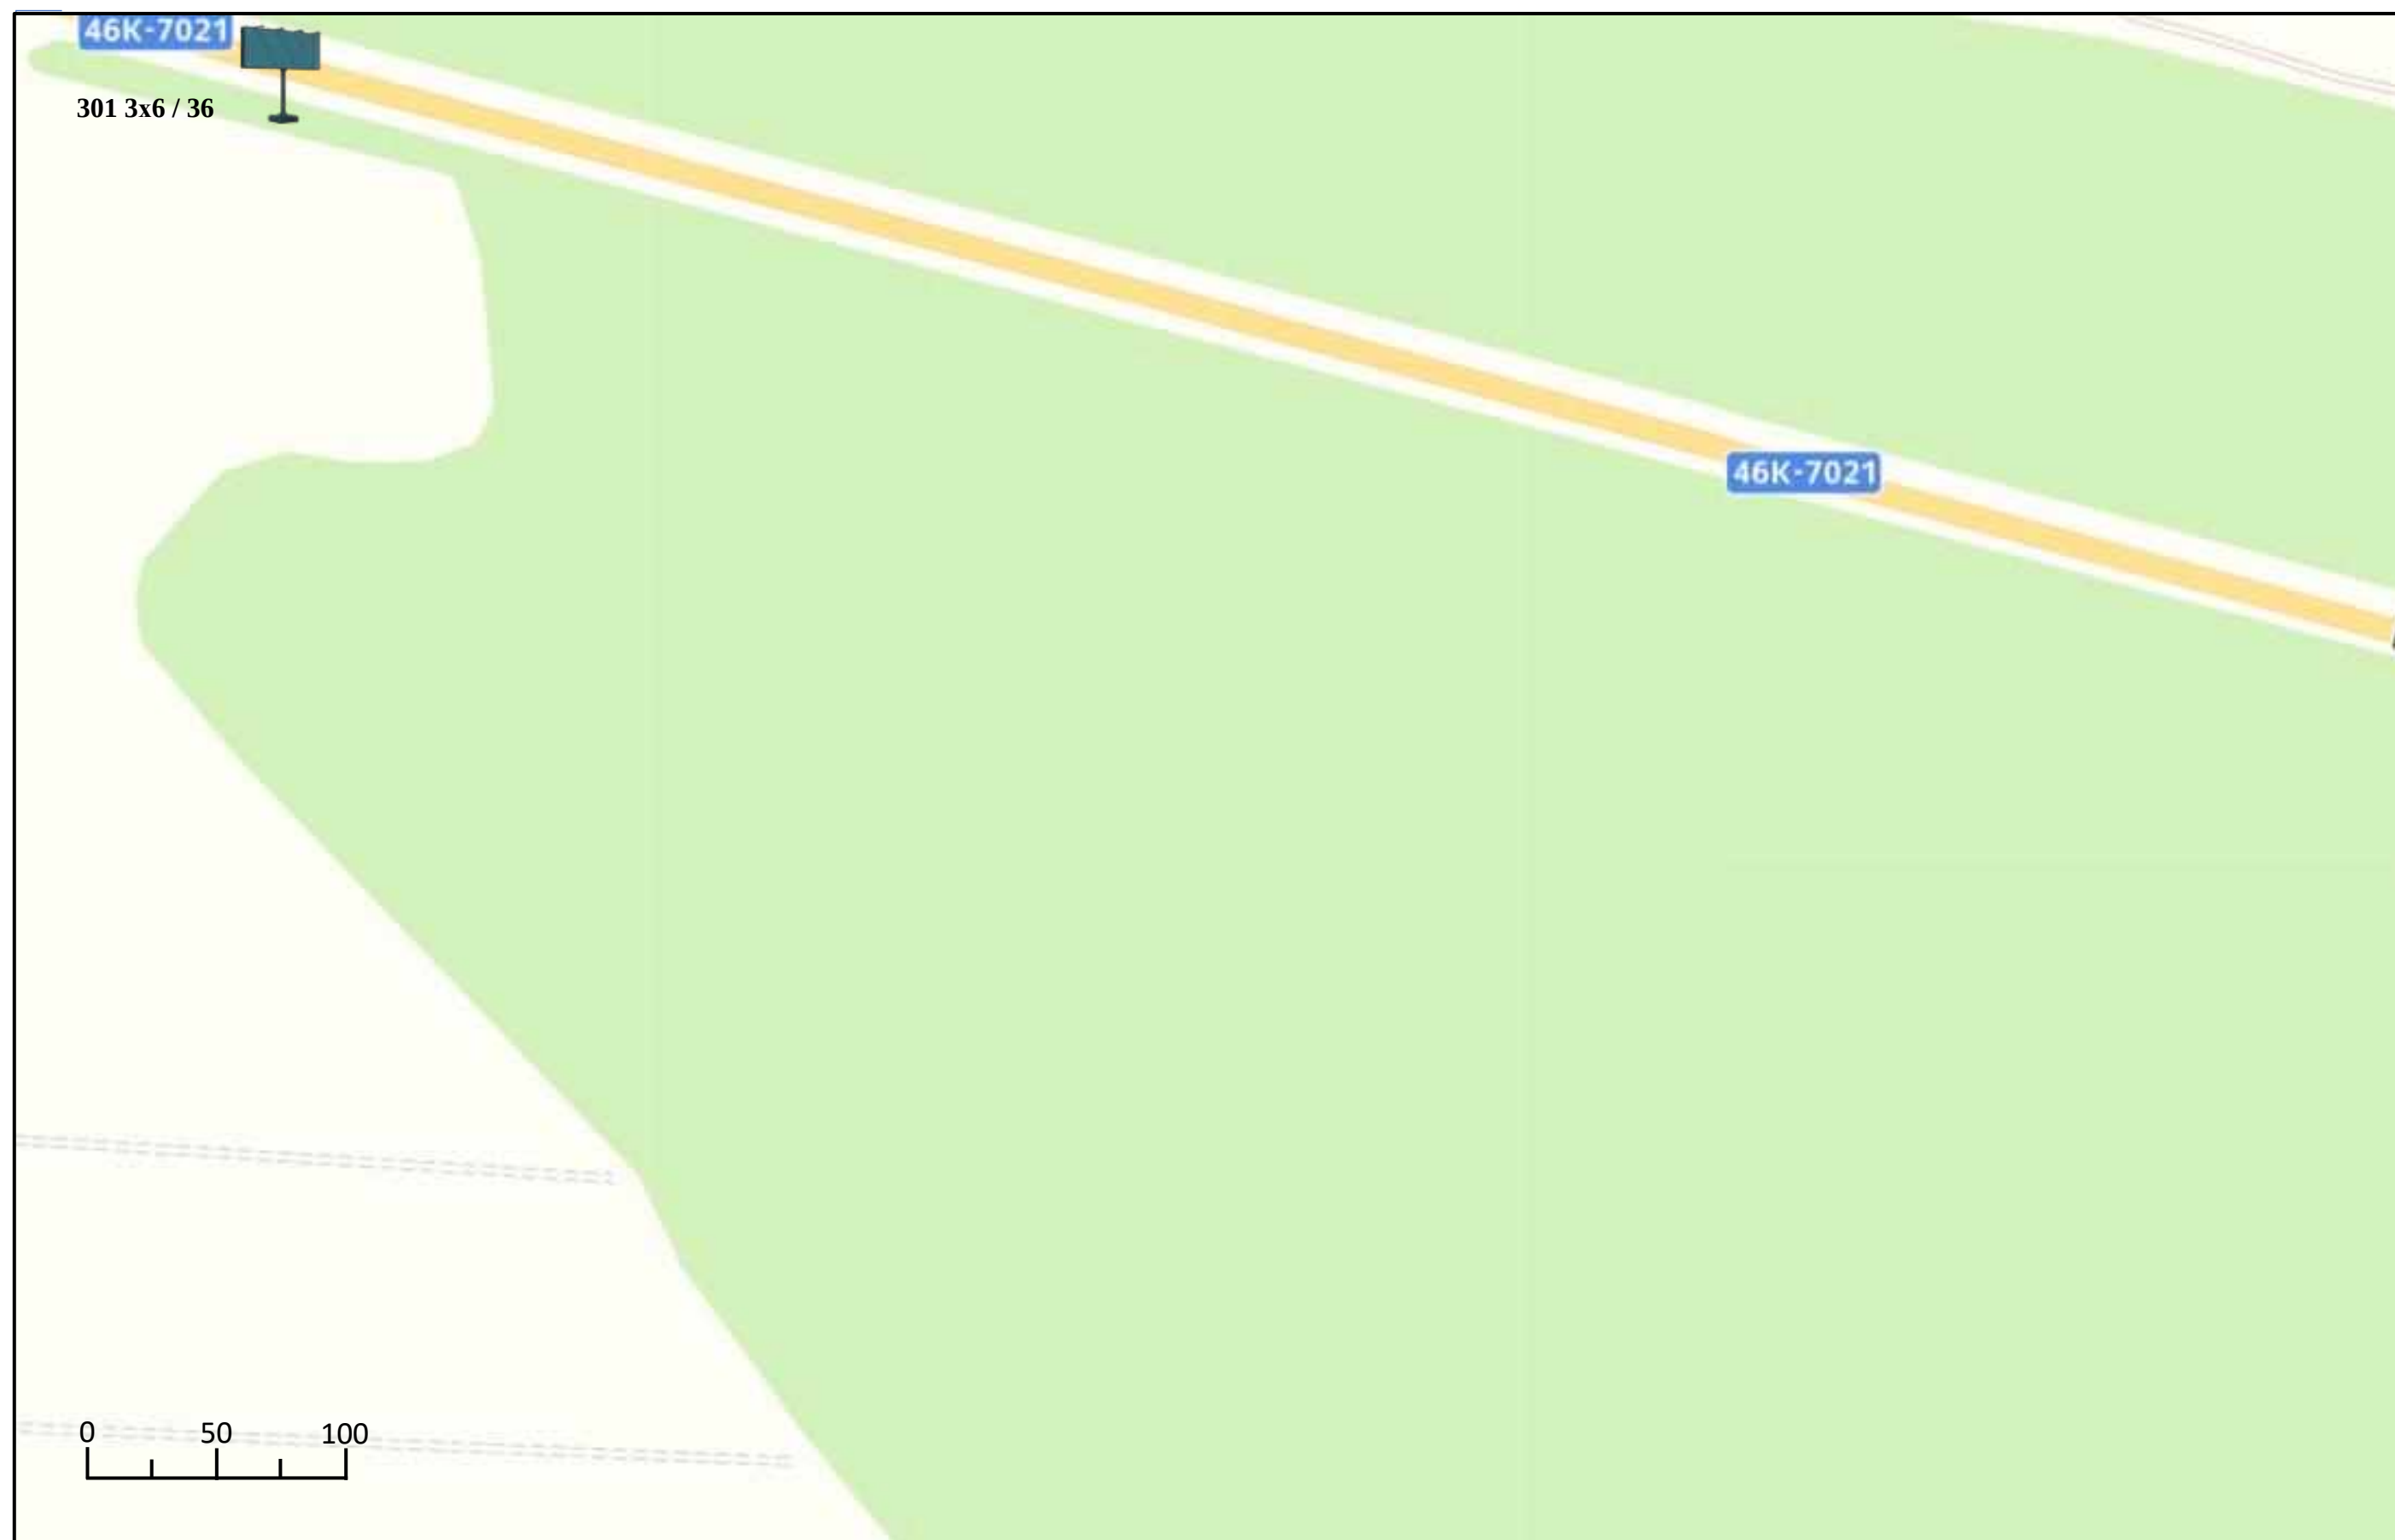





**АДМИНИСТРАЦИЯ ПАВЛОВО-ПОСАДСКОГО ГОРОДСКОГО ОКРУГА  
МОСКОВСКОЙ ОБЛАСТИ**


**СХЕМА РАЗМЕЩЕНИЯ  
РЕКЛАМНЫХ КОНСТРУКЦИЙ**

**г. Павловский Посад**

**2026 г.**




# Схема размещения рекламных конструкций на территории Павлово-Посадского городского округа Московской области

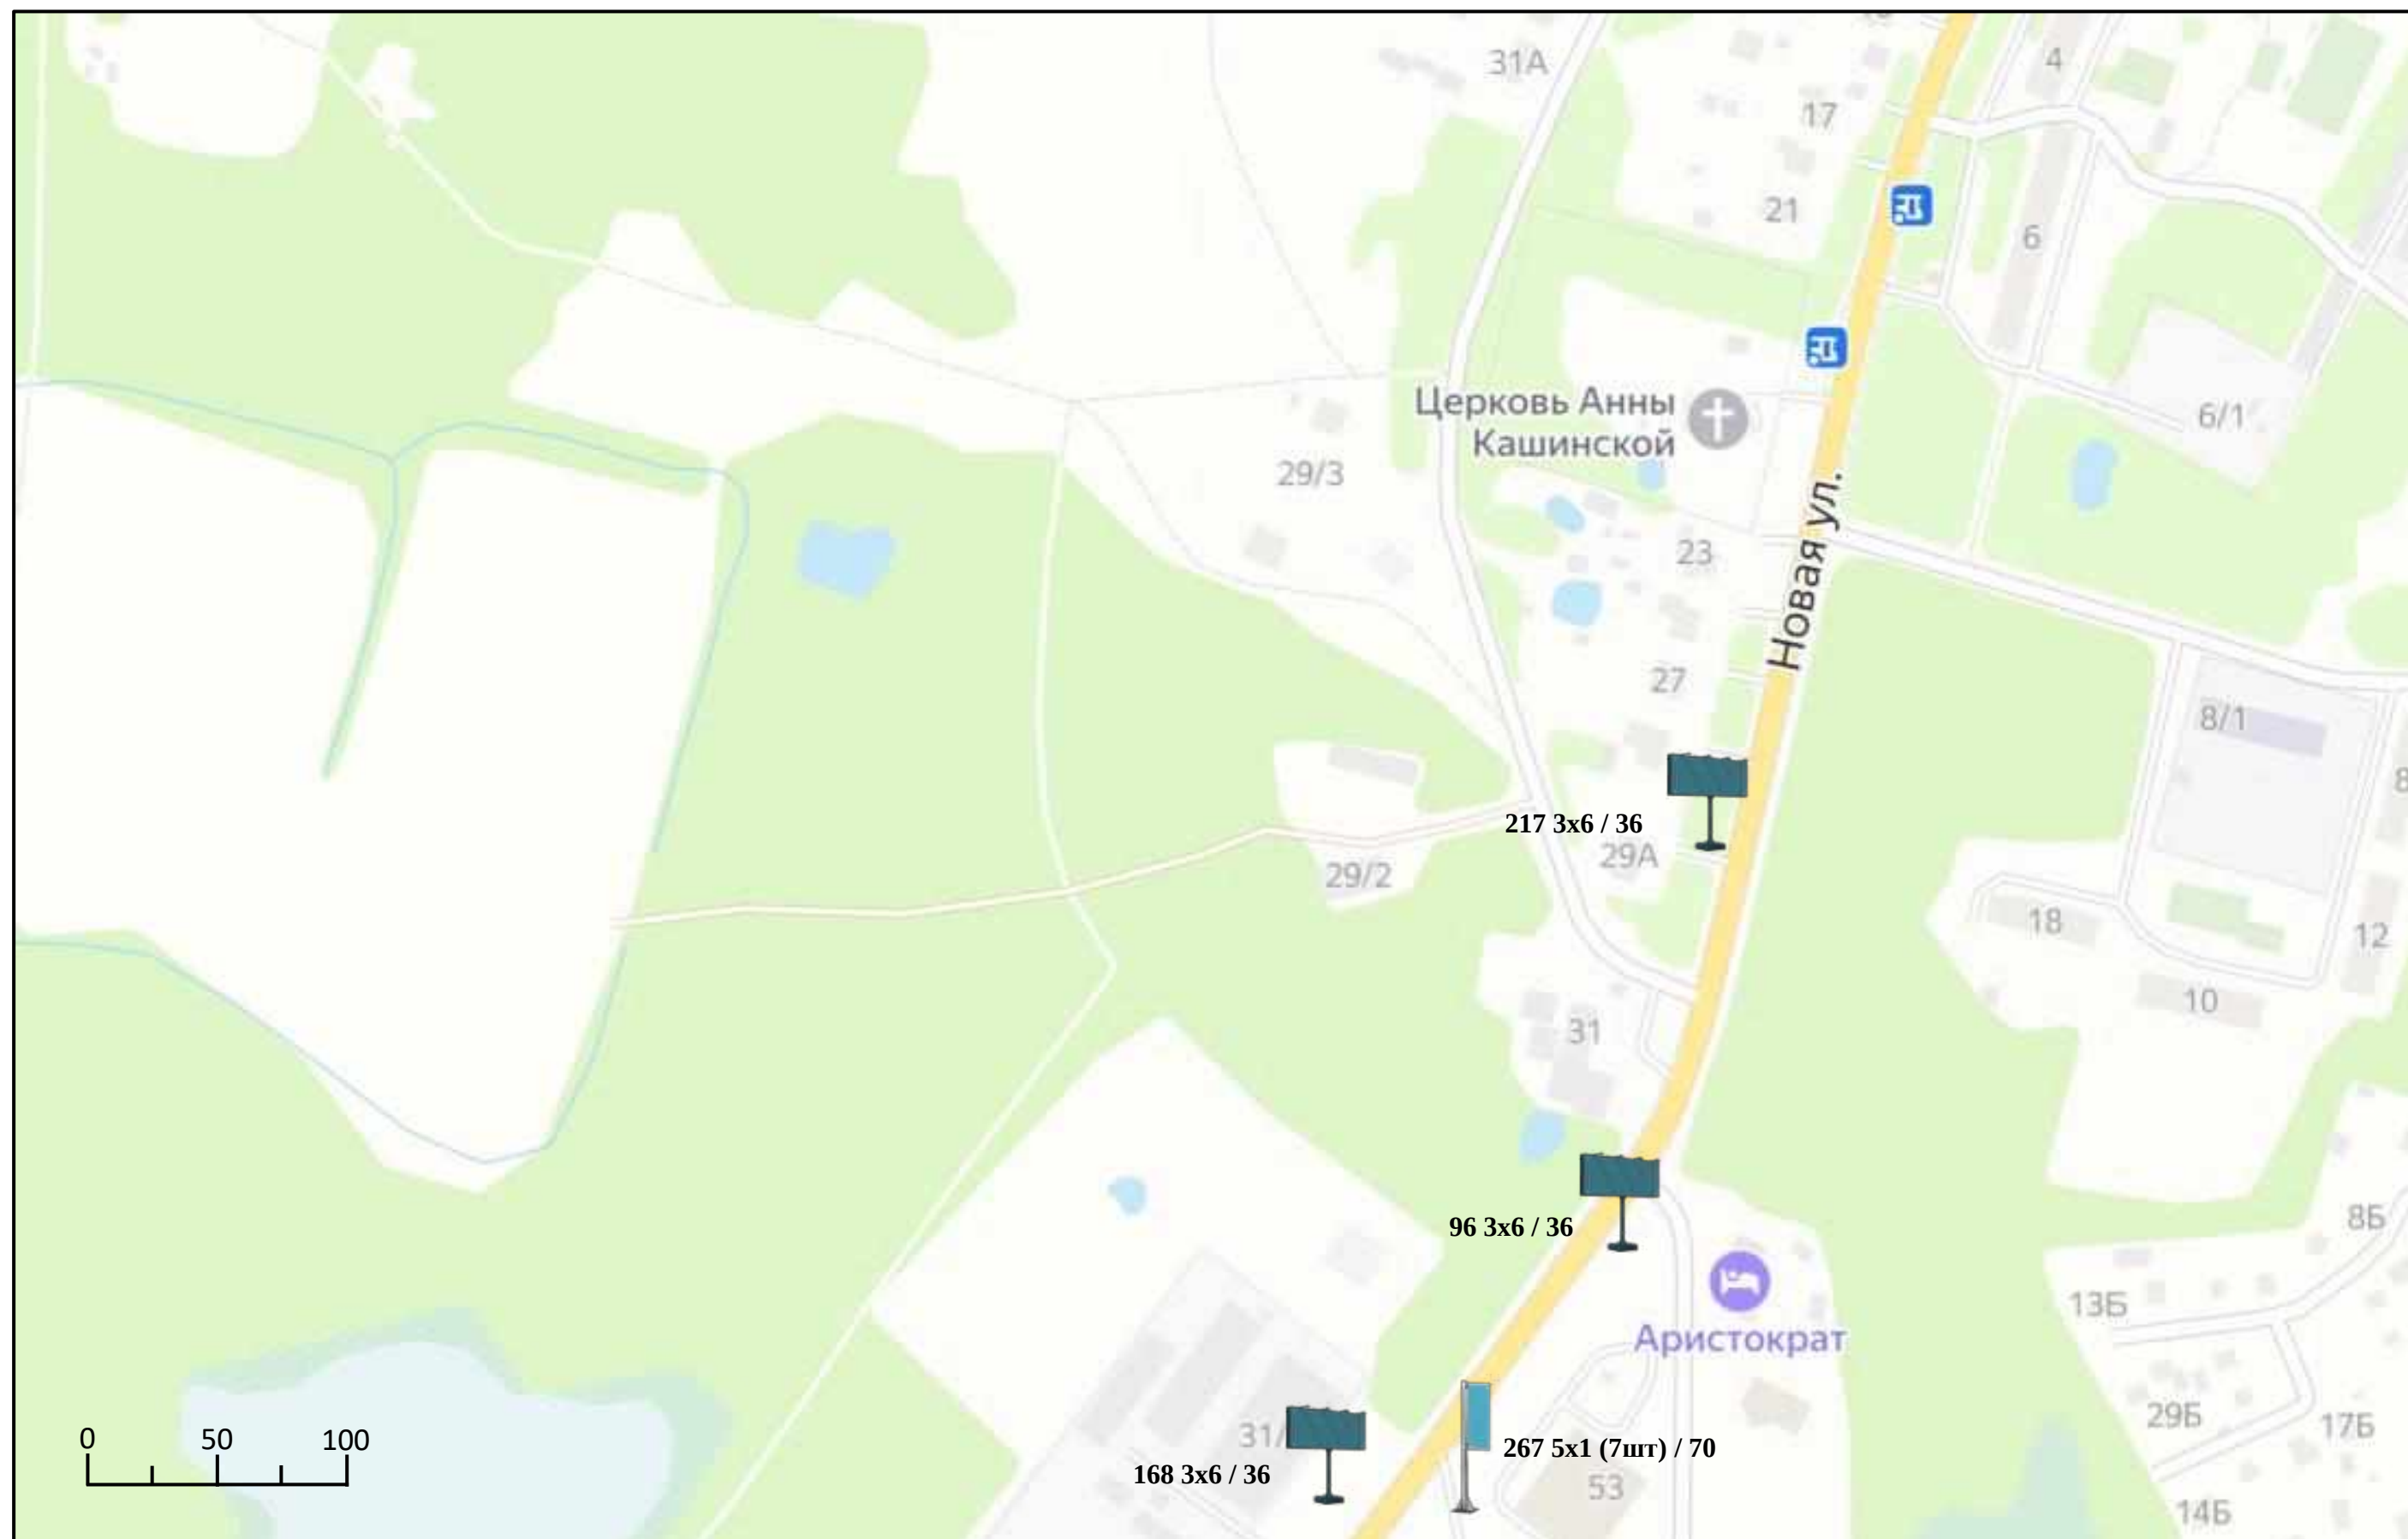




## Схема размещения рекламных конструкций на территории Павлово-Посадского городского округа Московской области

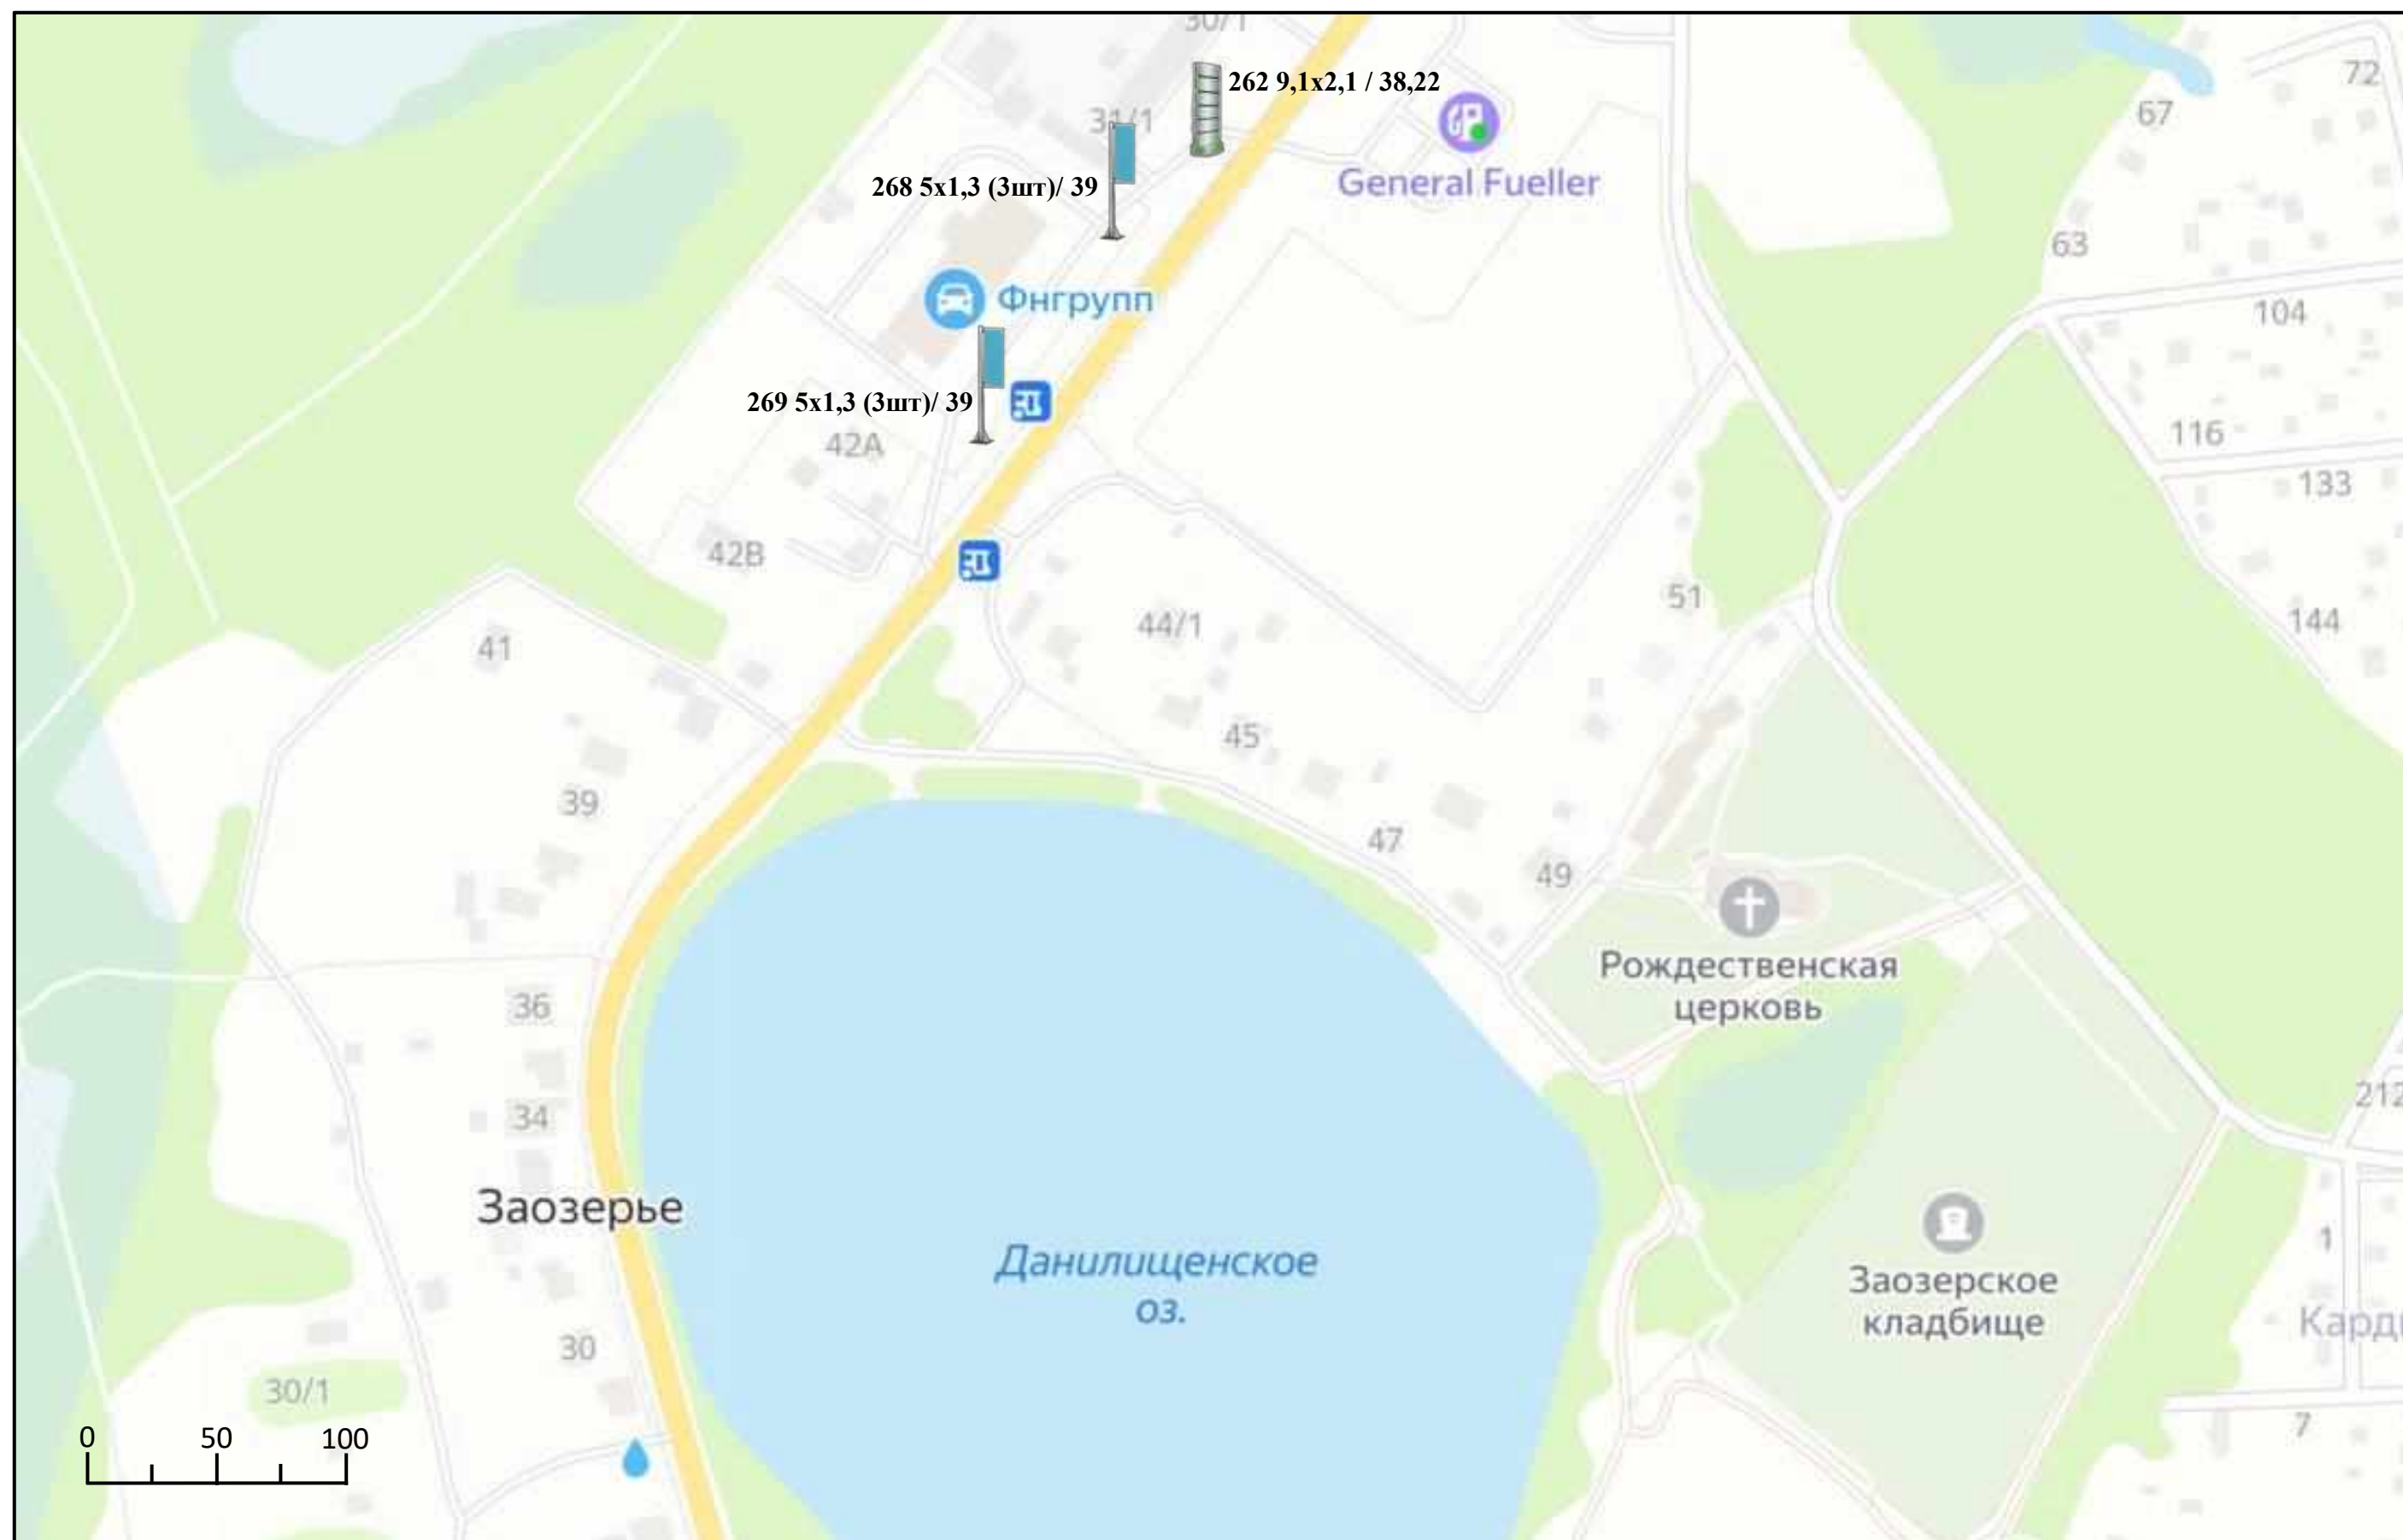






# Схема размещения рекламных конструкций на территории Павлово-Посадского городского округа Московской области

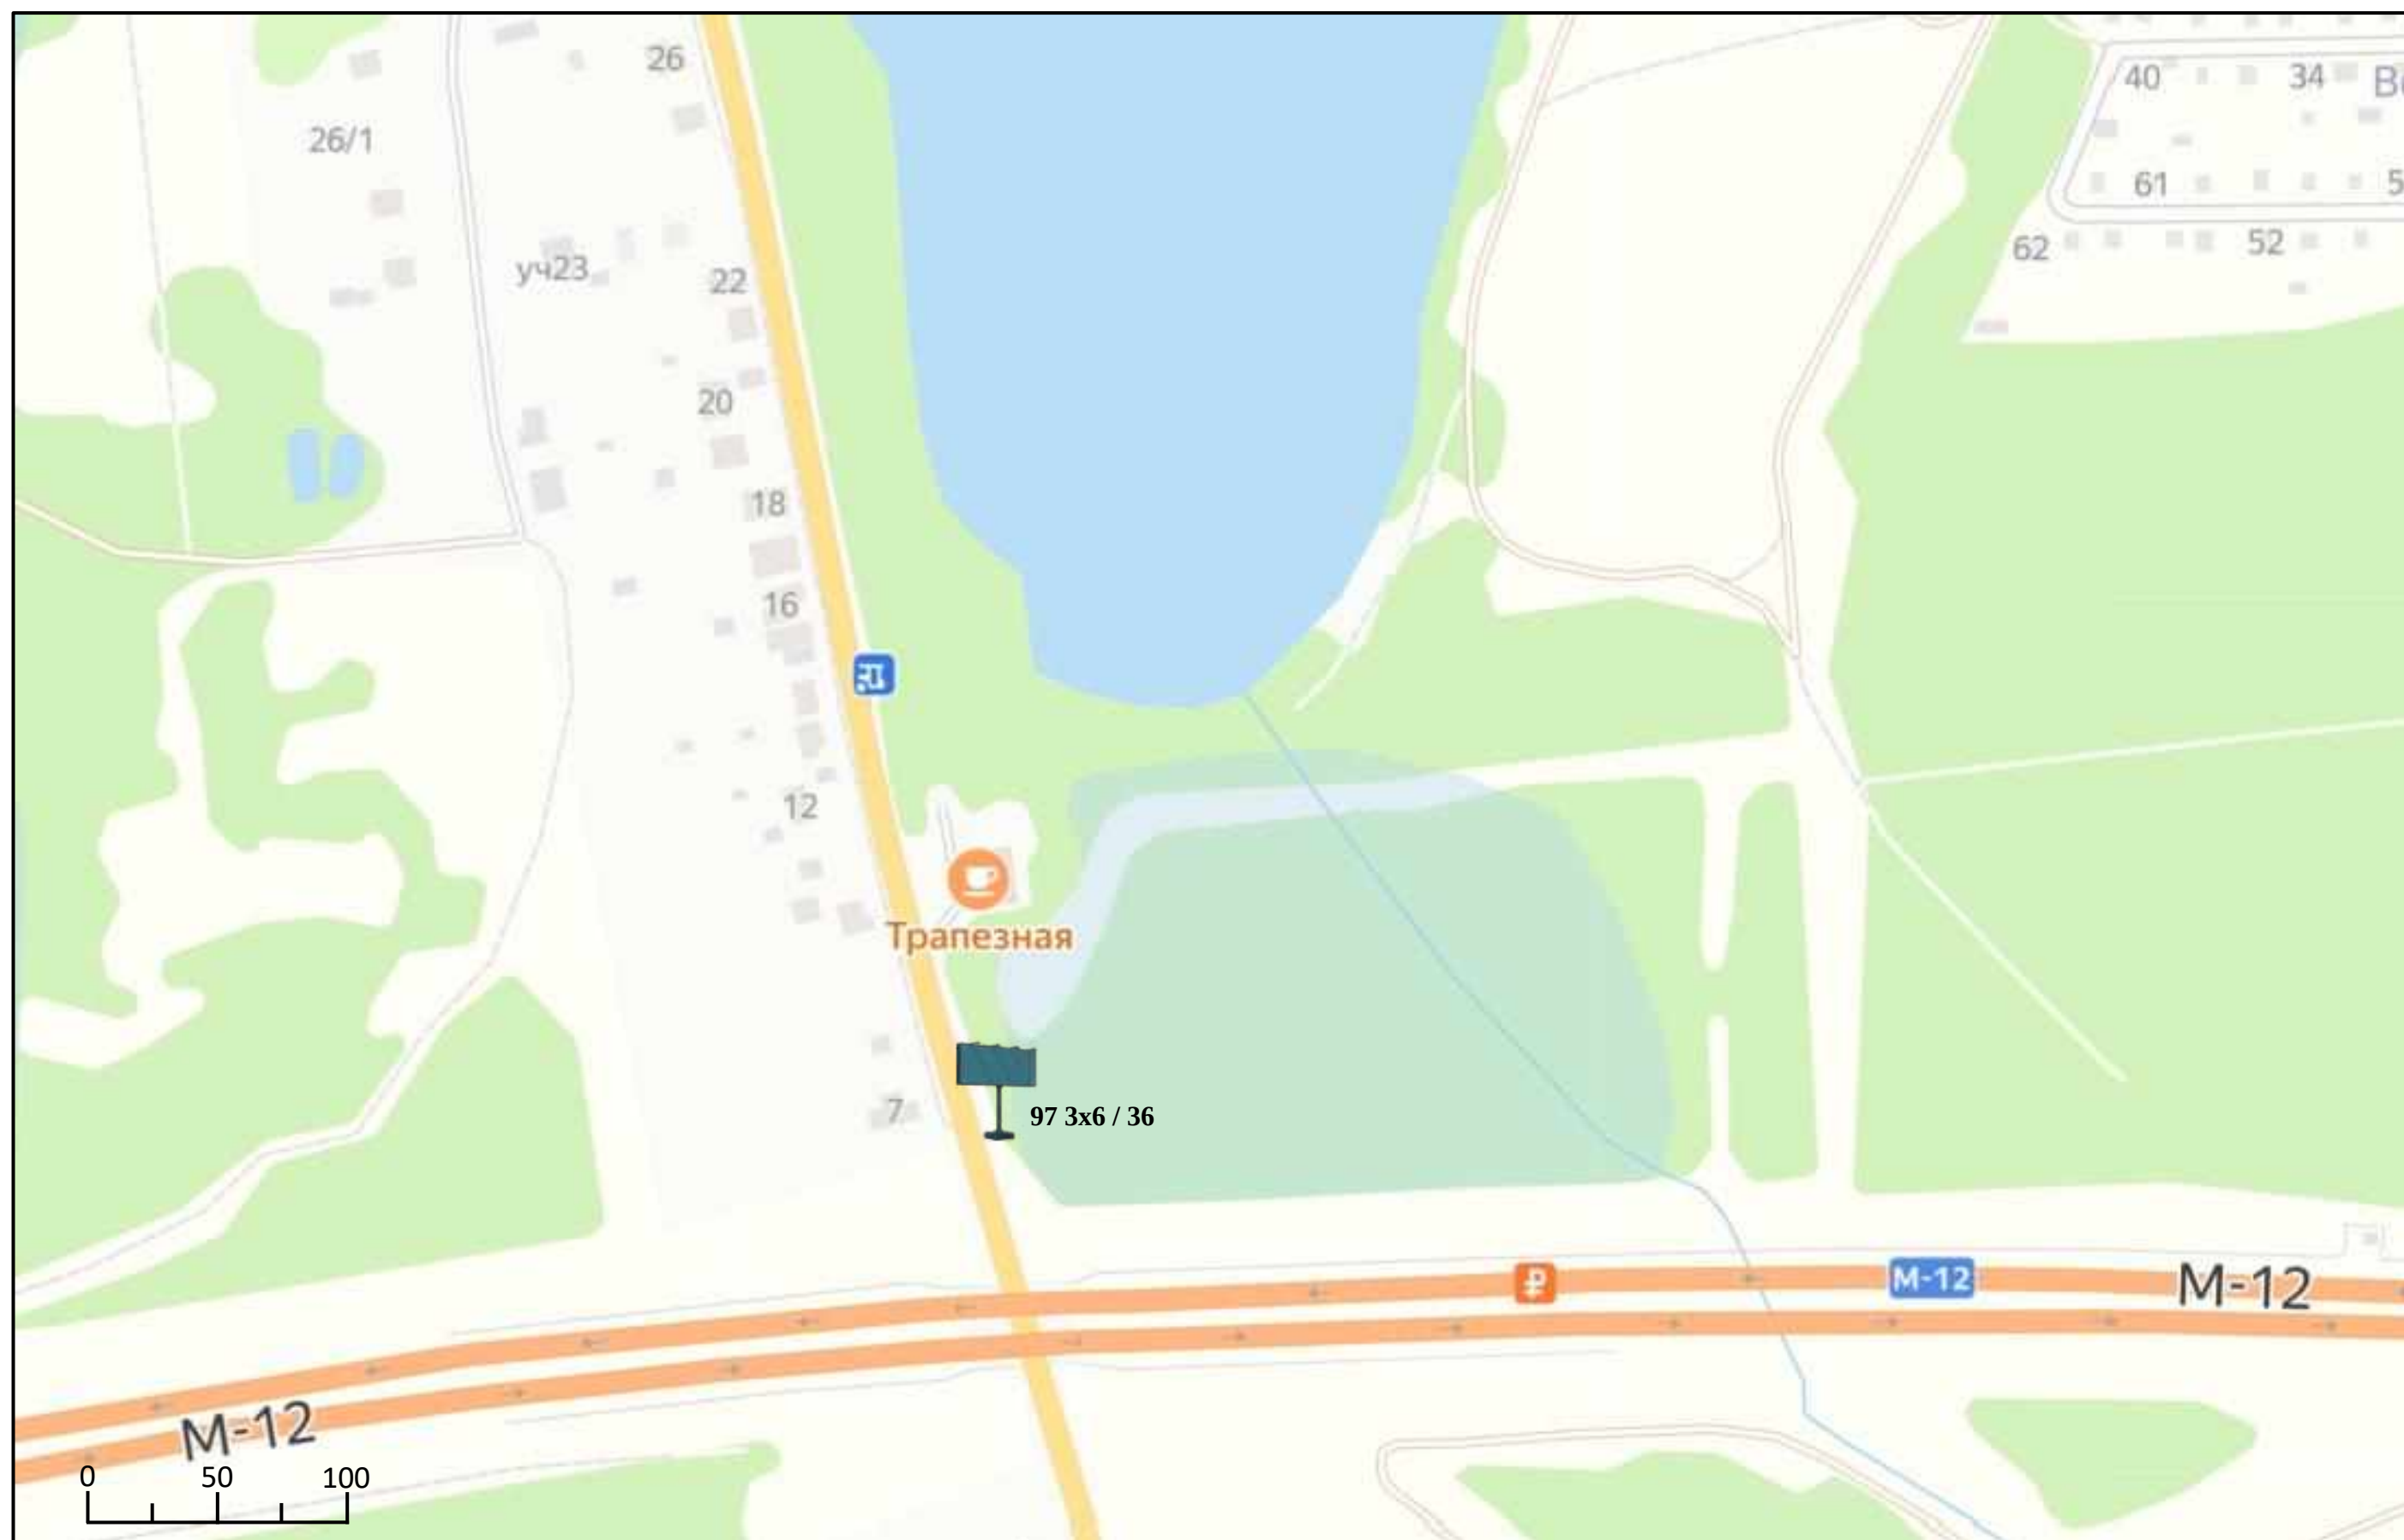




# Схема размещения рекламных конструкций на территории Павлово-Посадского городского округа Московской области

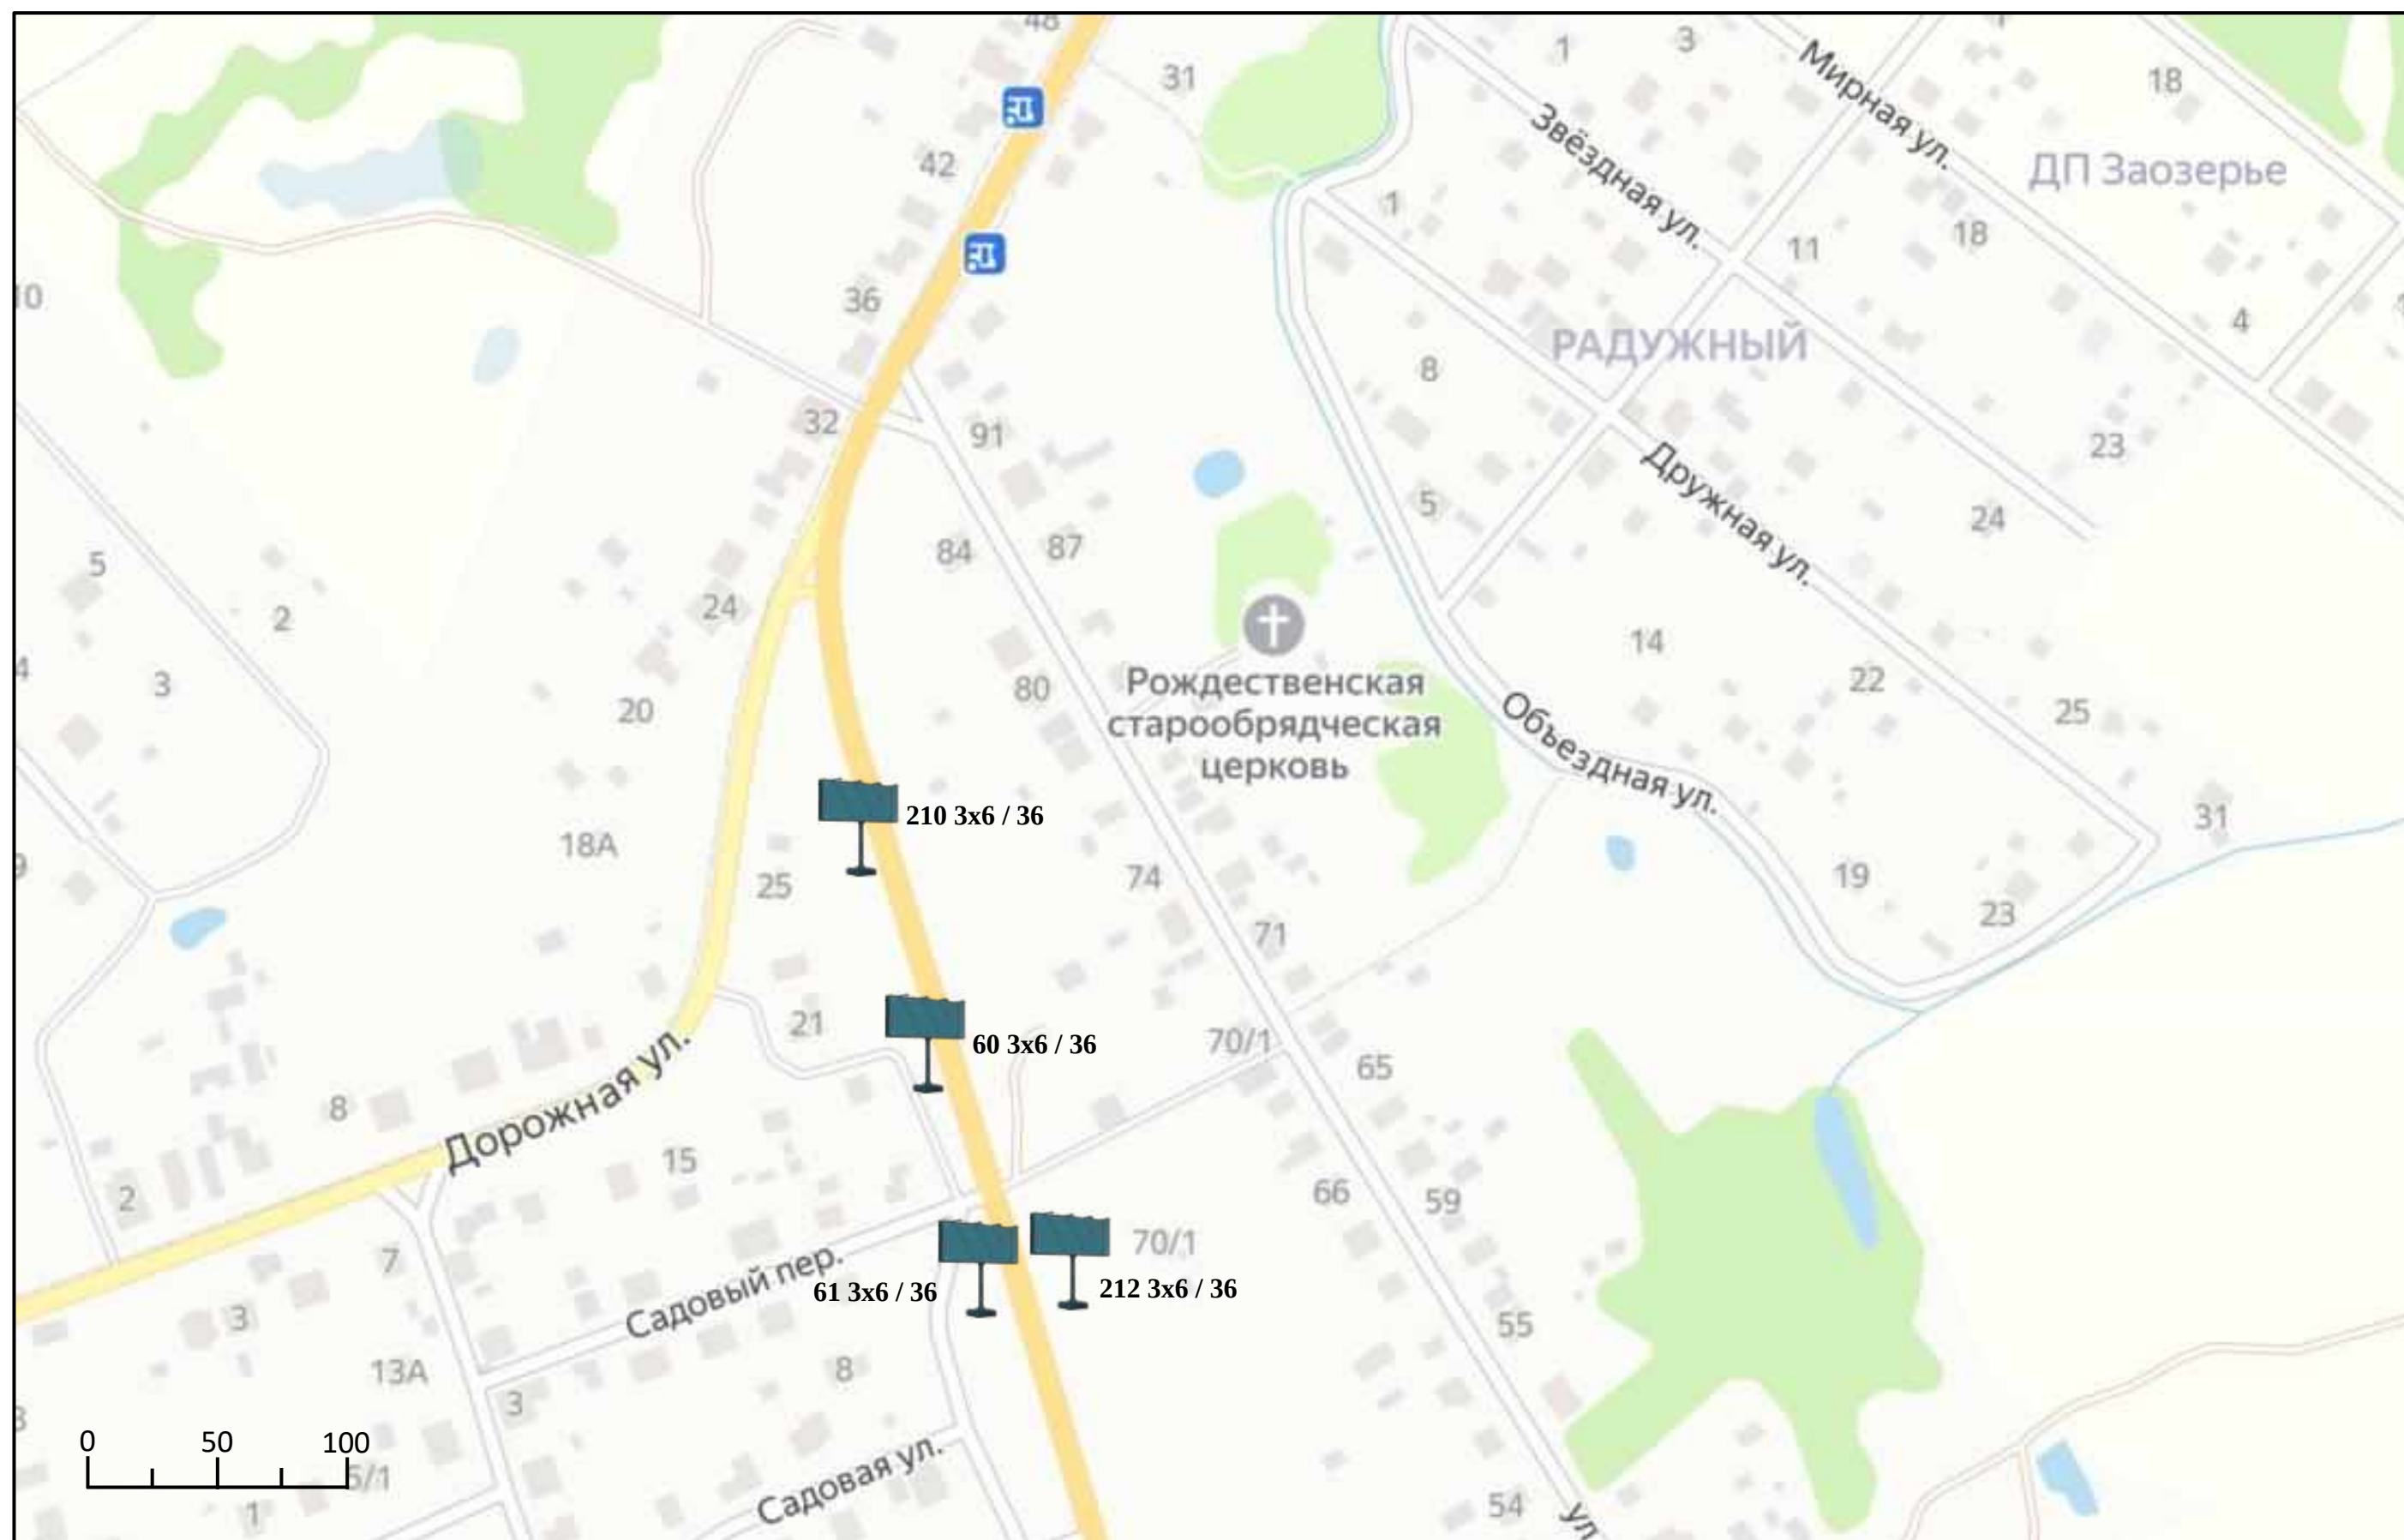






## Схема размещения рекламных конструкций на территории Павлово-Посадского городского округа Московской области

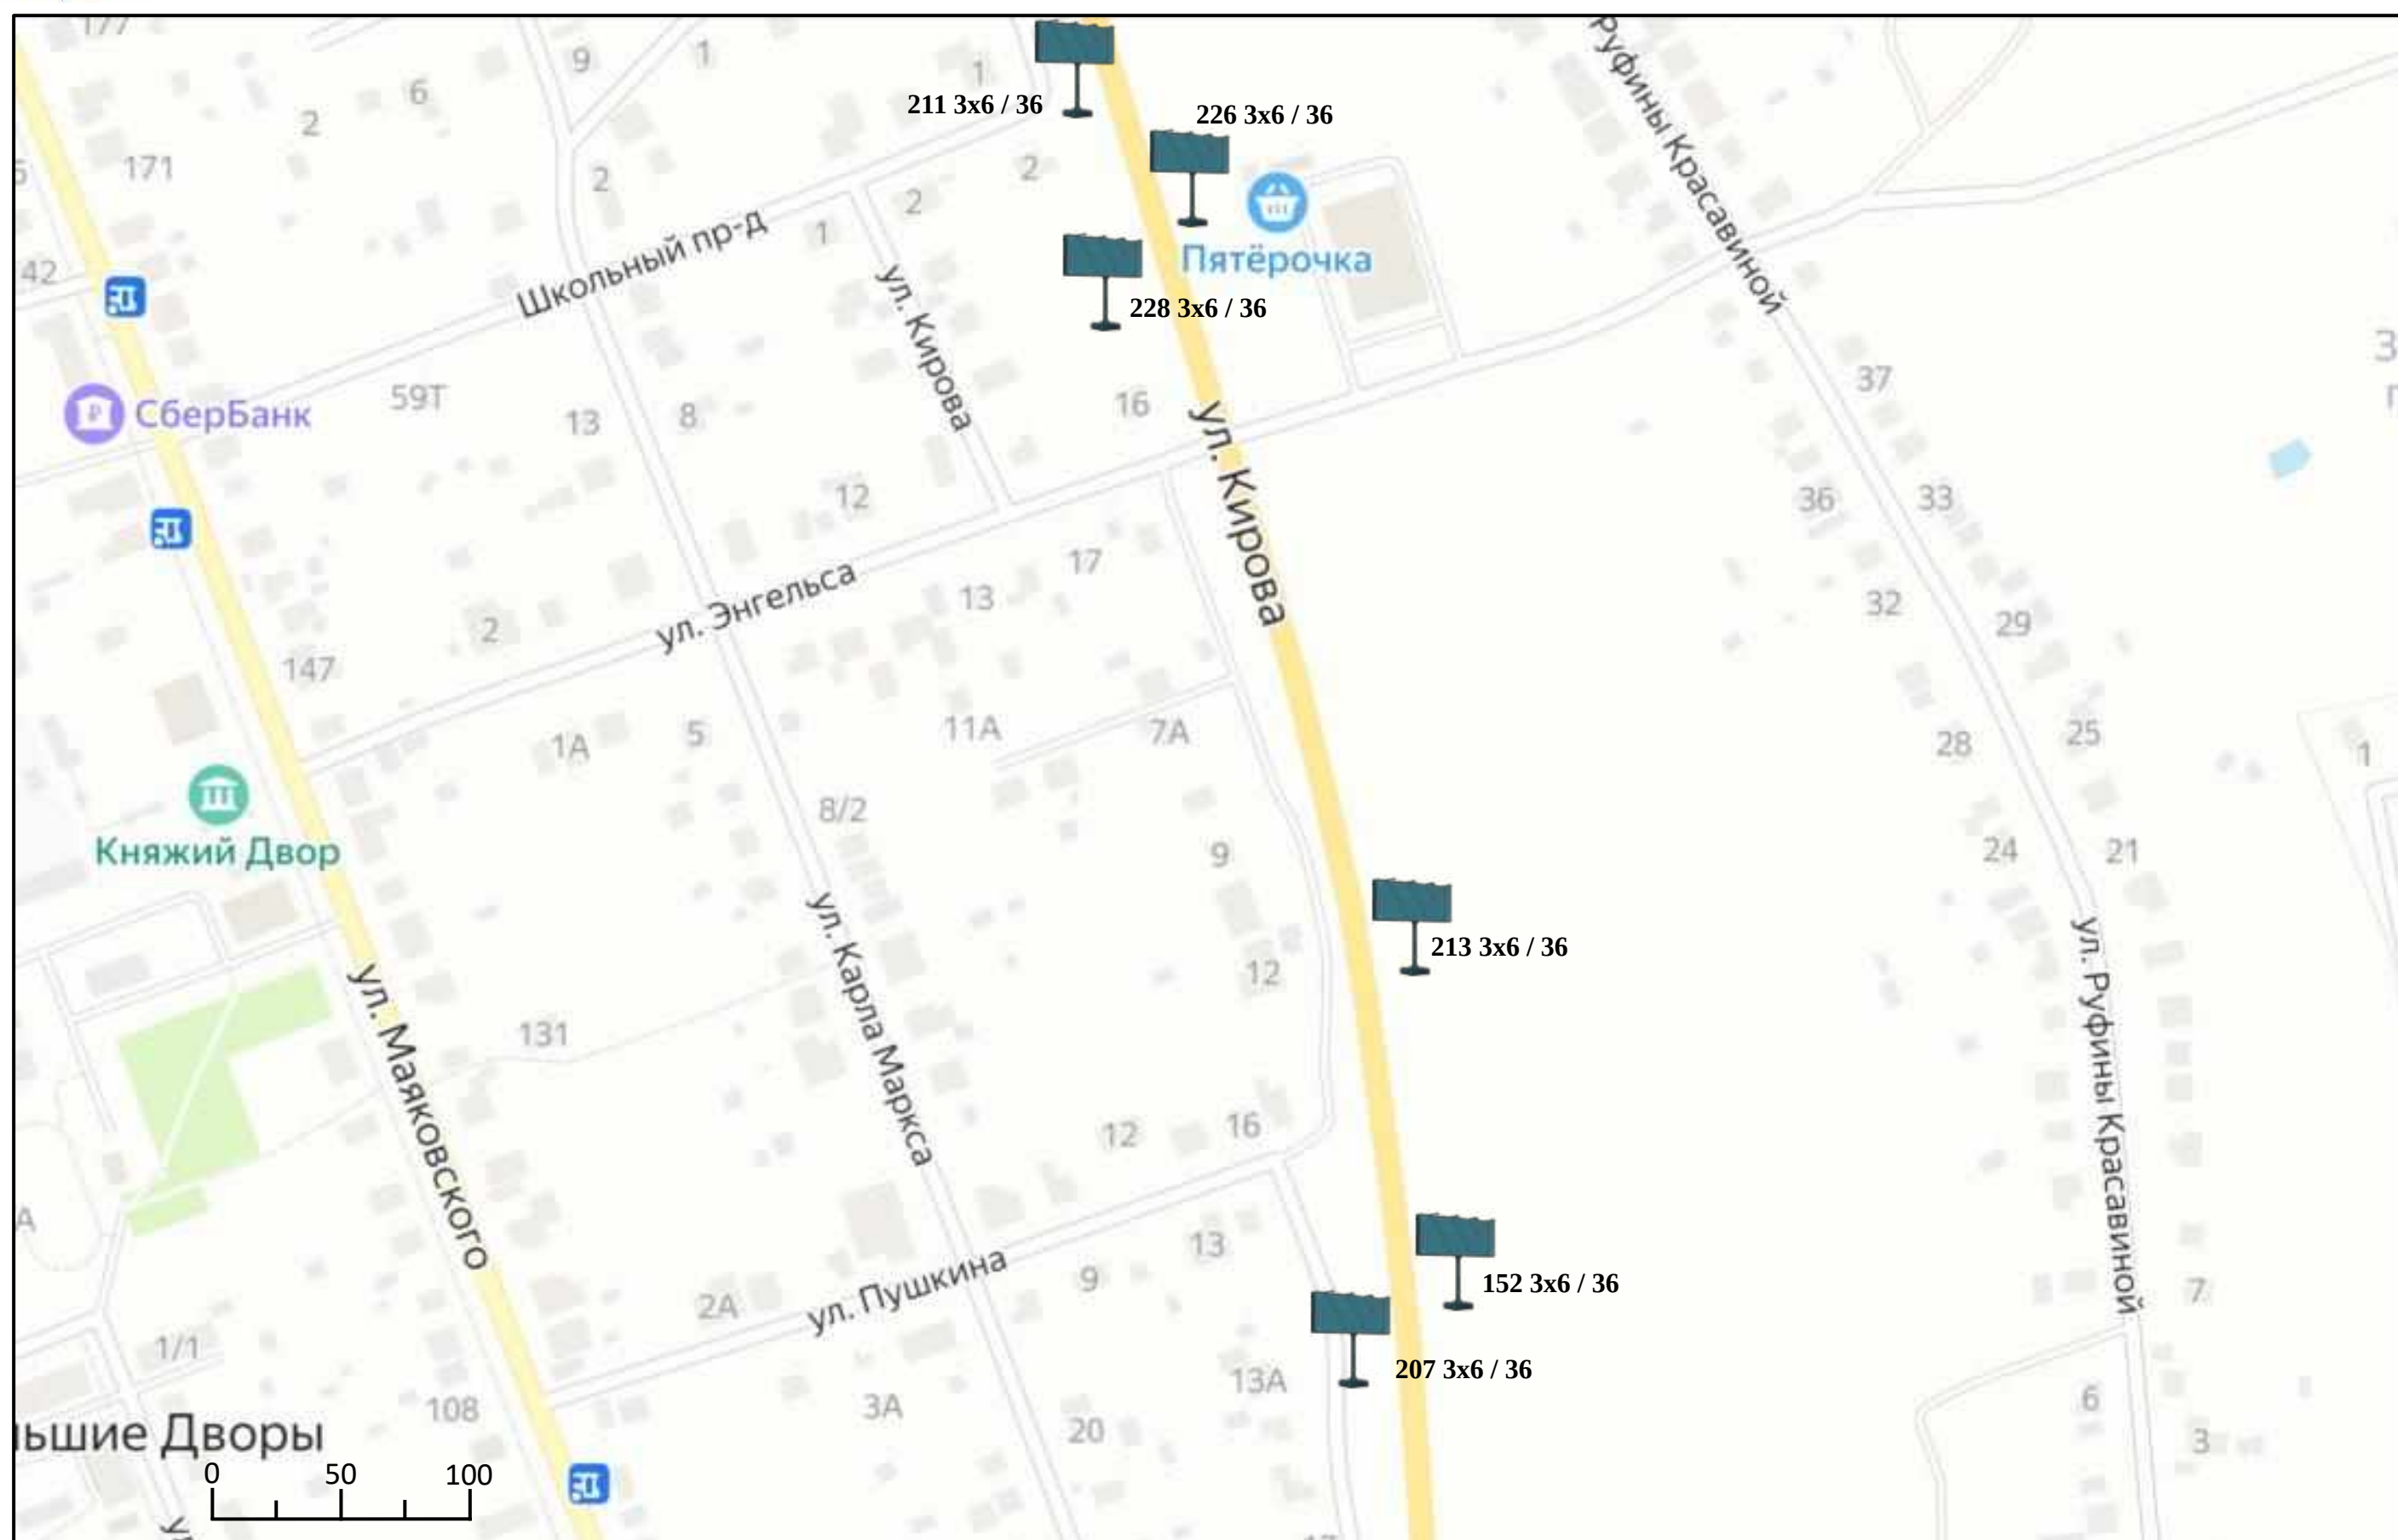






# Схема размещения рекламных конструкций на территории Павлово-Посадского городского округа Московской области

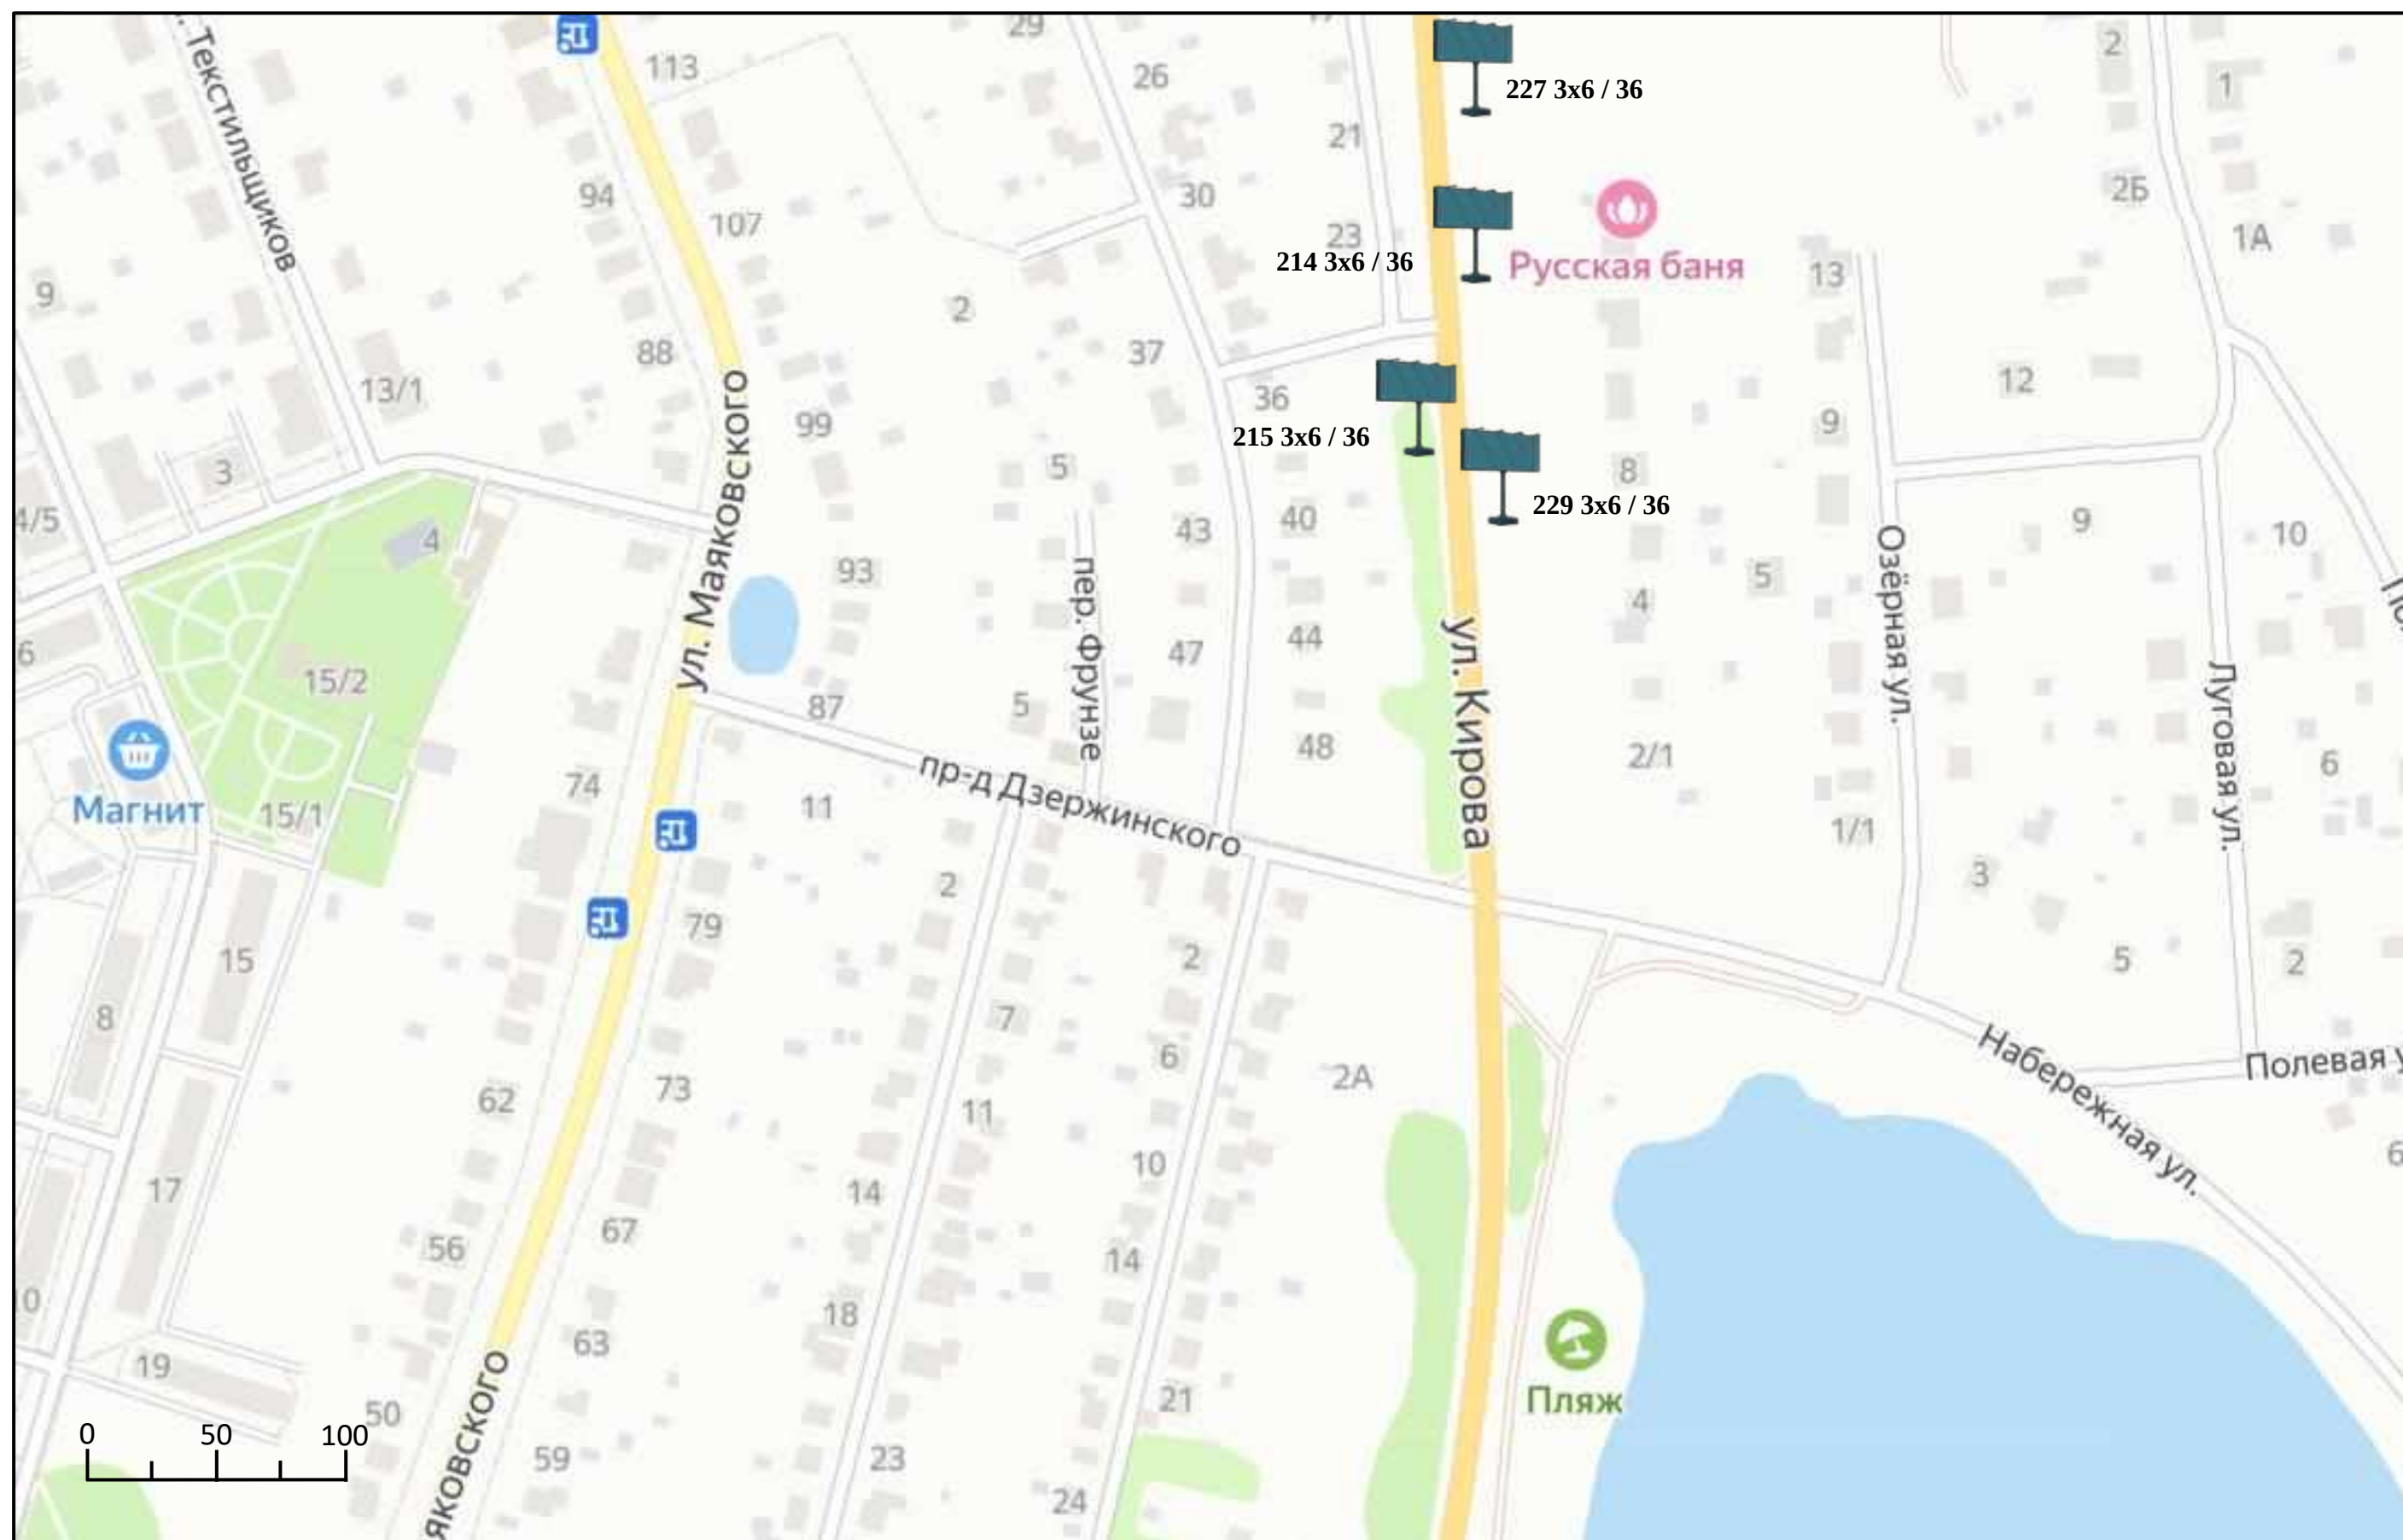




# Схема размещения рекламных конструкций на территории Павлово-Посадского городского округа Московской области

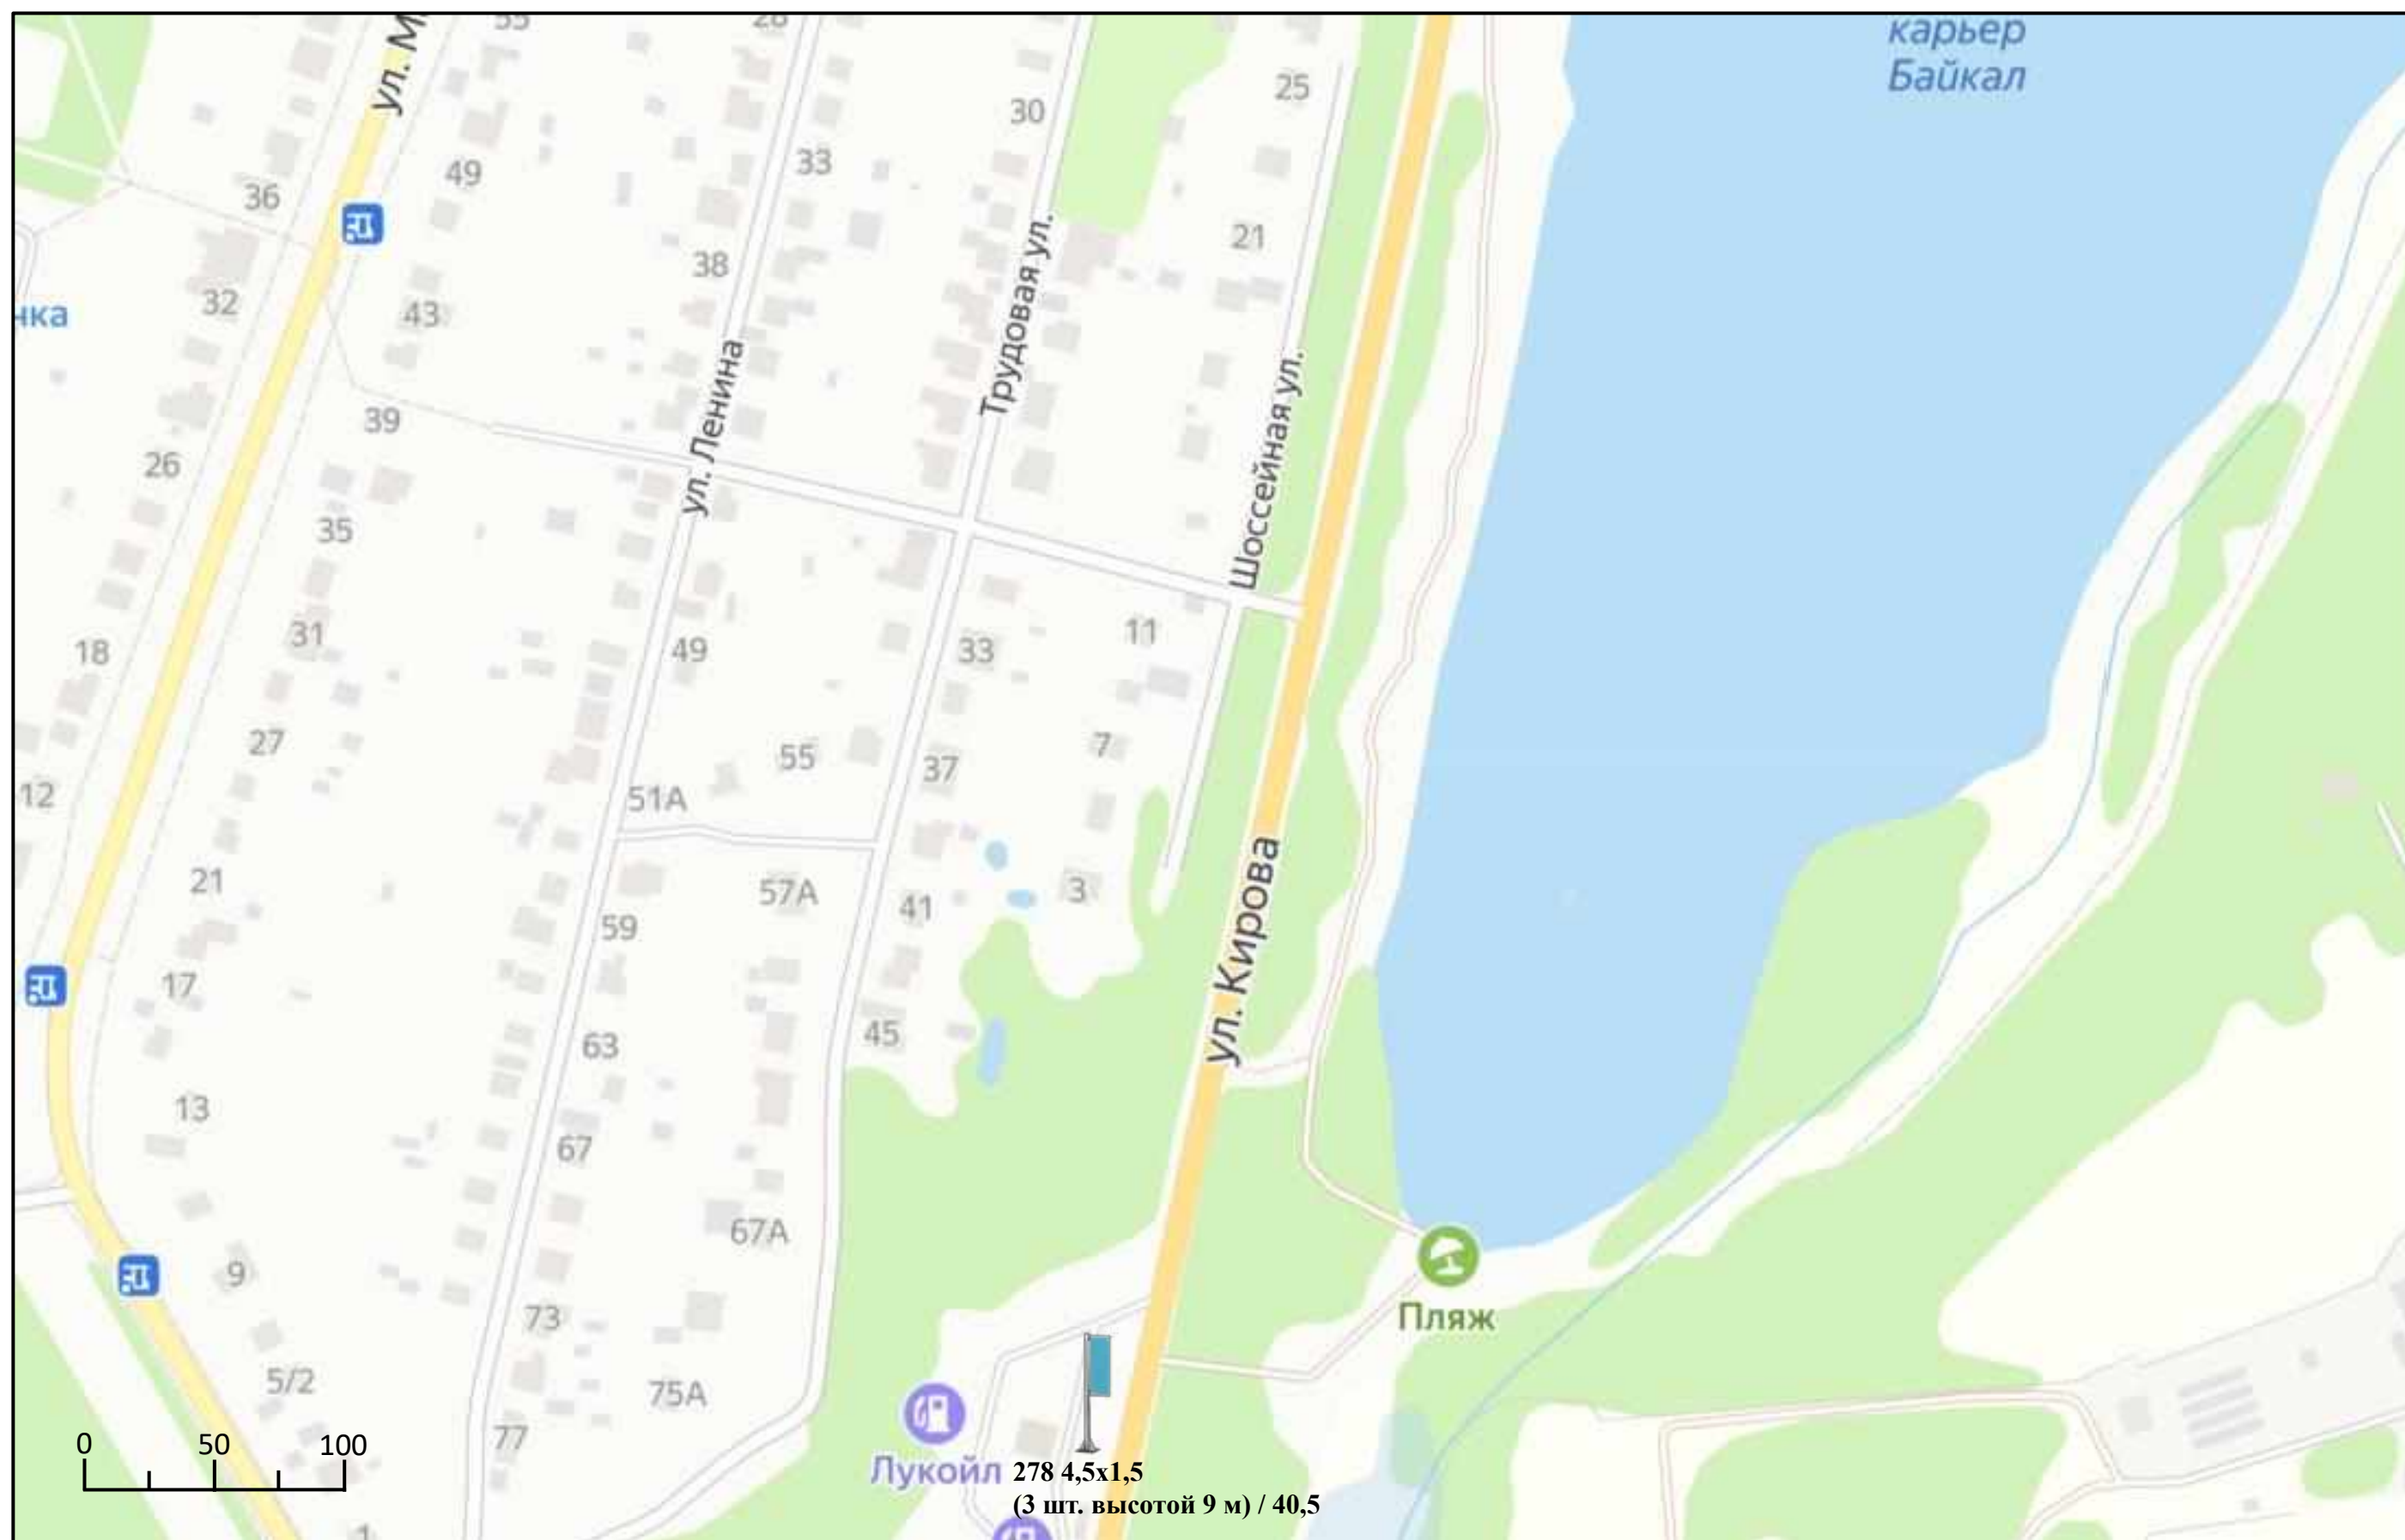






# Схема размещения рекламных конструкций на территории Павлово-Посадского городского округа Московской области

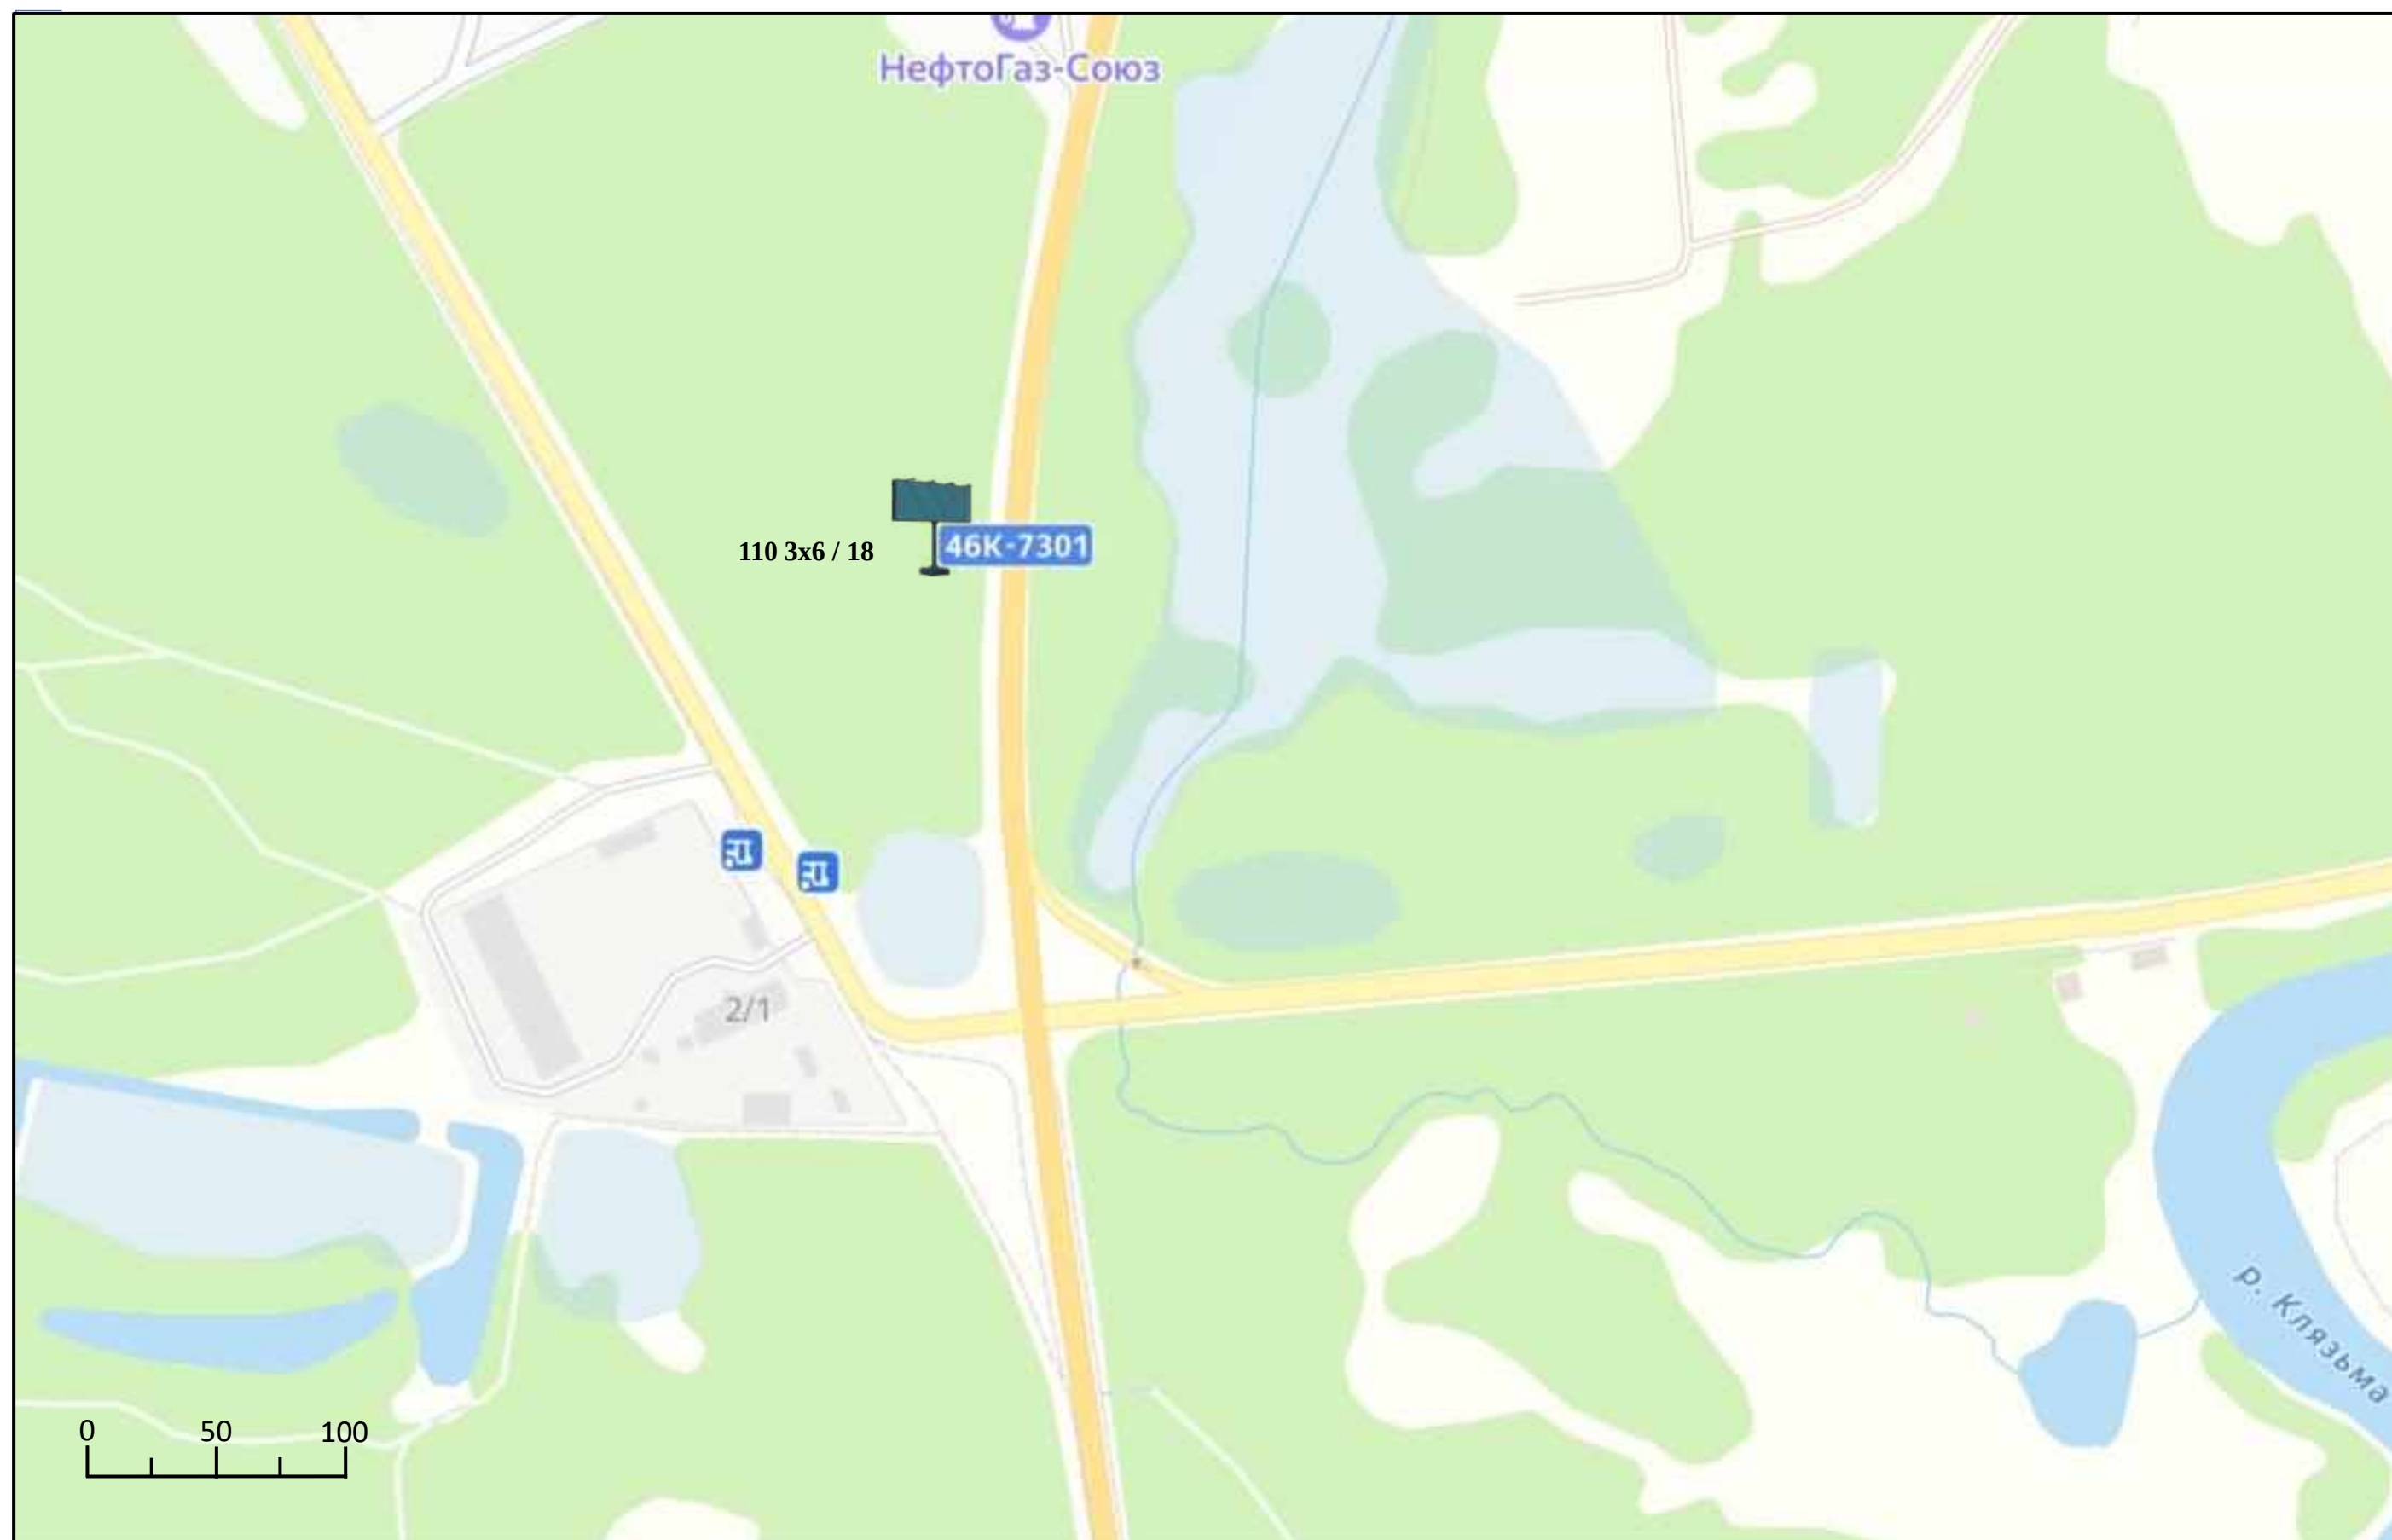






# Схема размещения рекламных конструкций на территории Павлово-Посадского городского округа Московской области

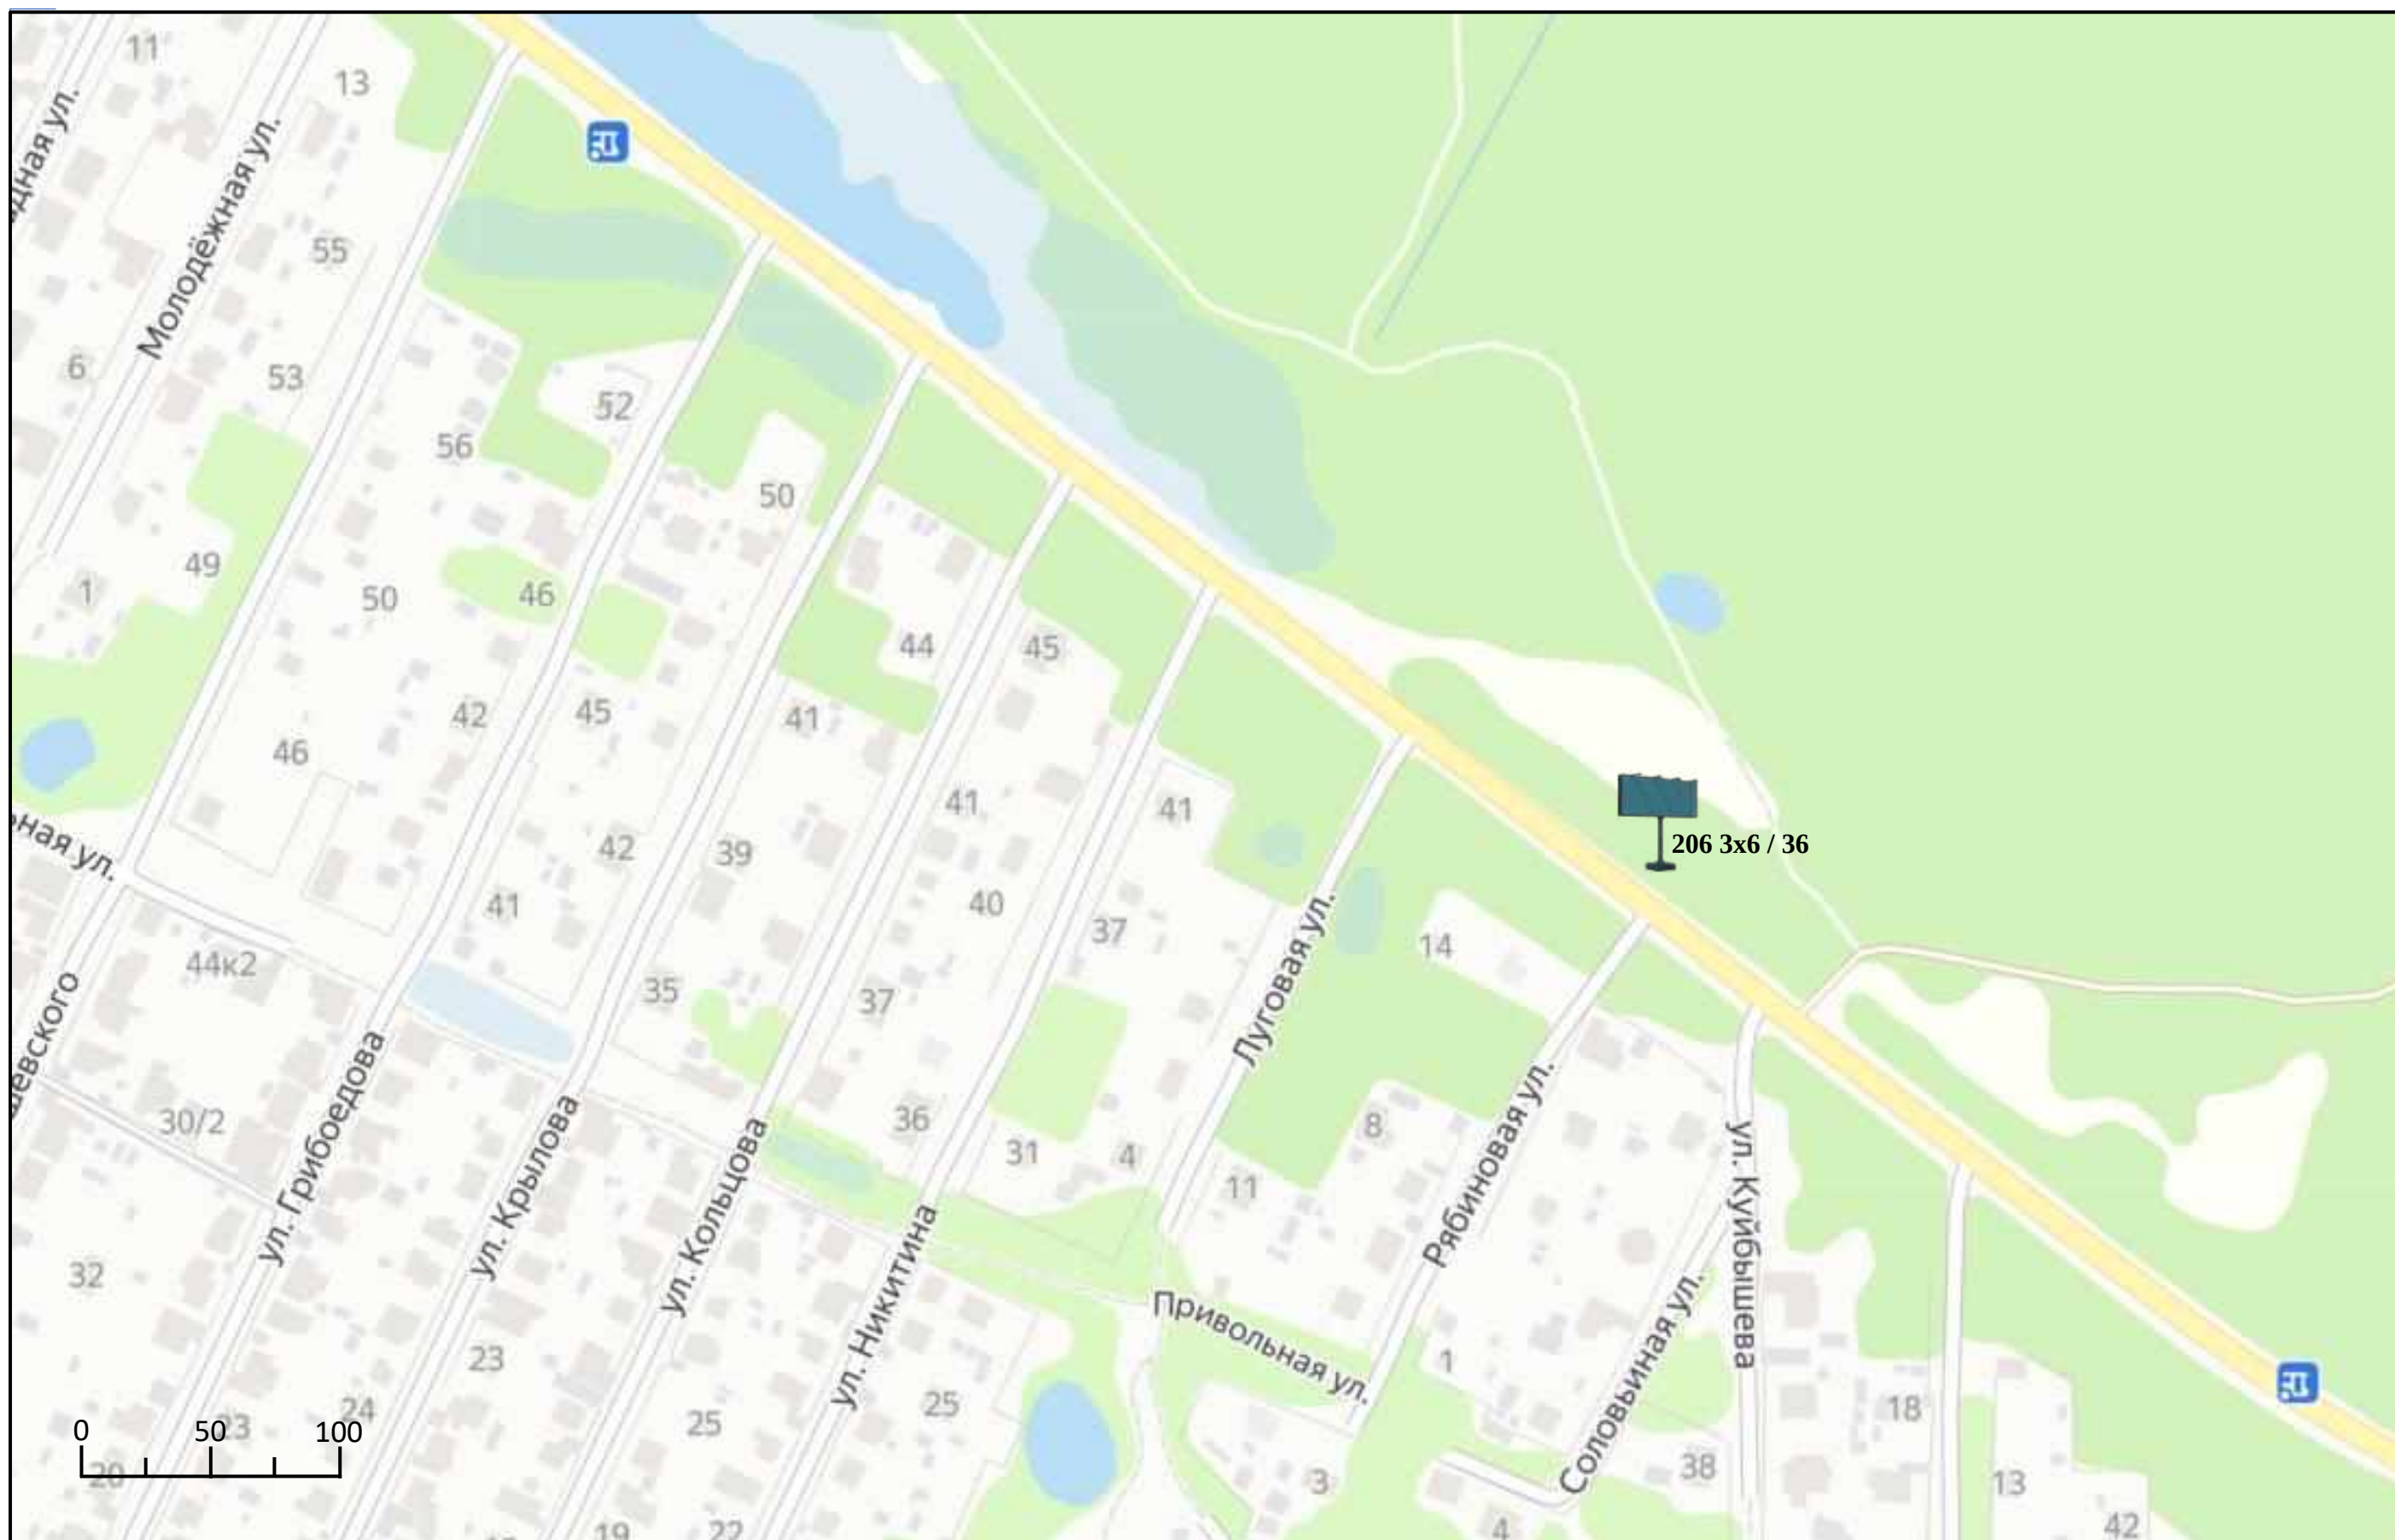




## Схема размещения рекламных конструкций на территории Павлово-Посадского городского округа Московской области

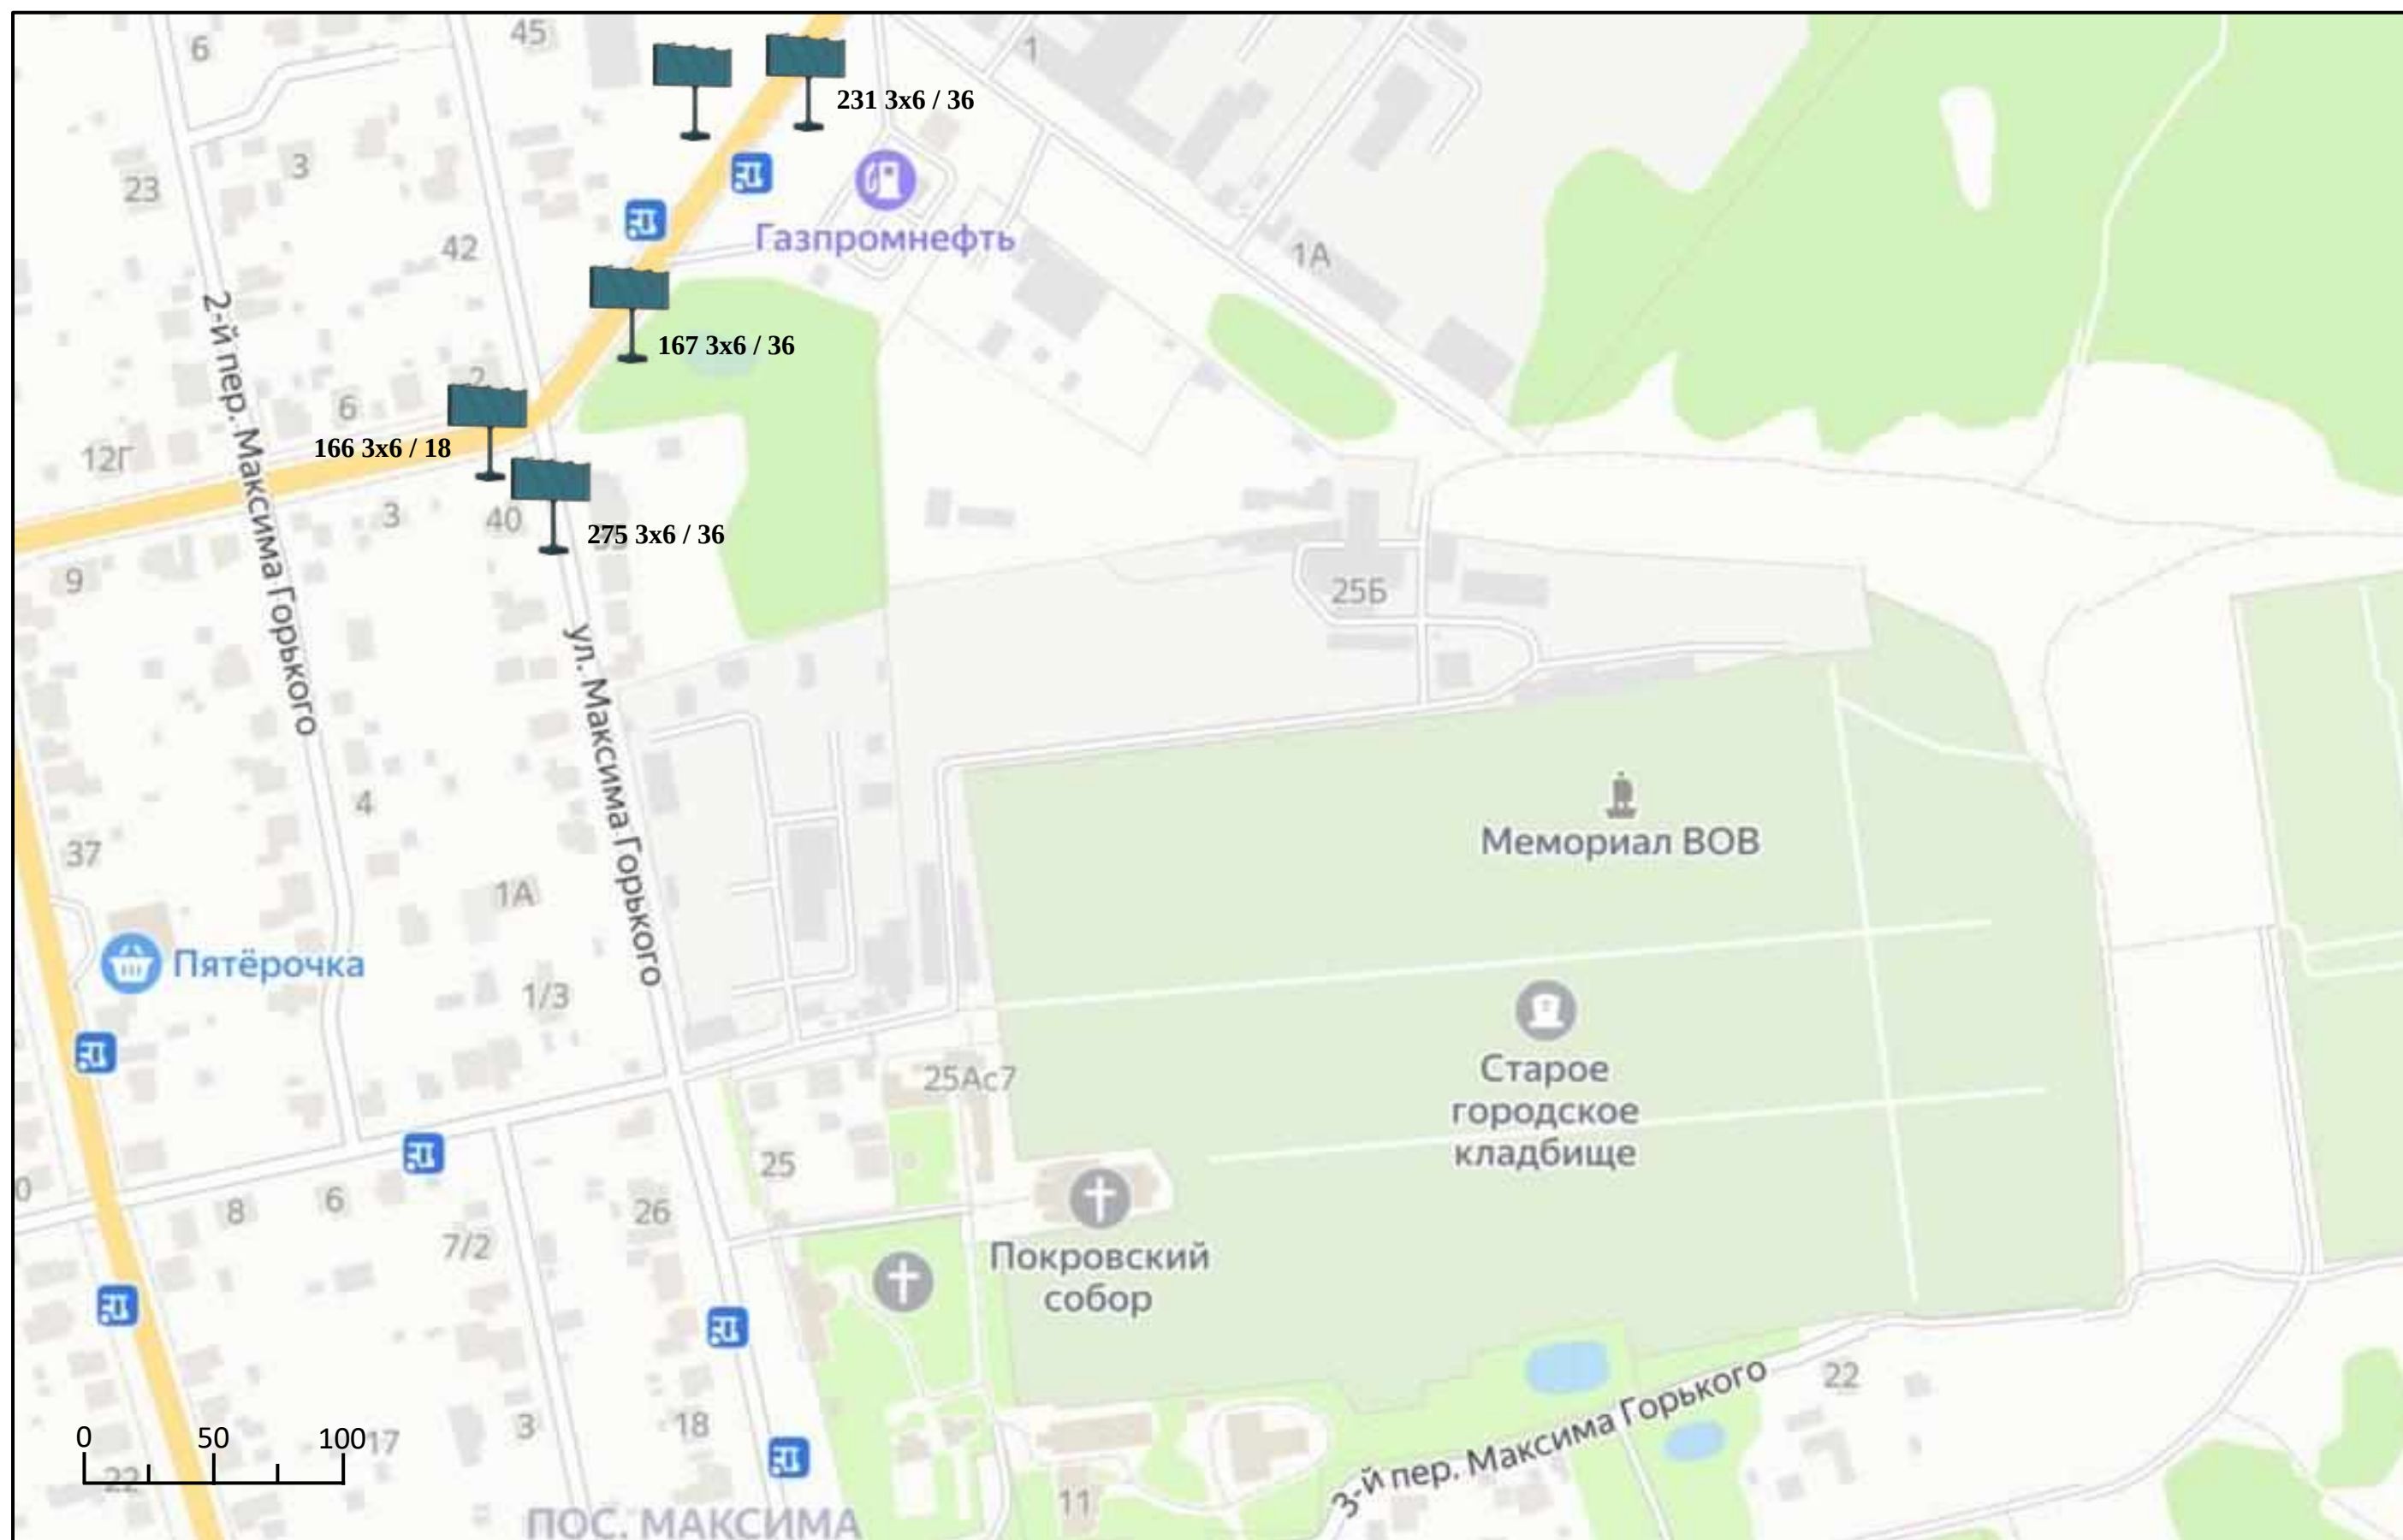






## Схема размещения рекламных конструкций на территории Павлово-Посадского городского округа Московской области

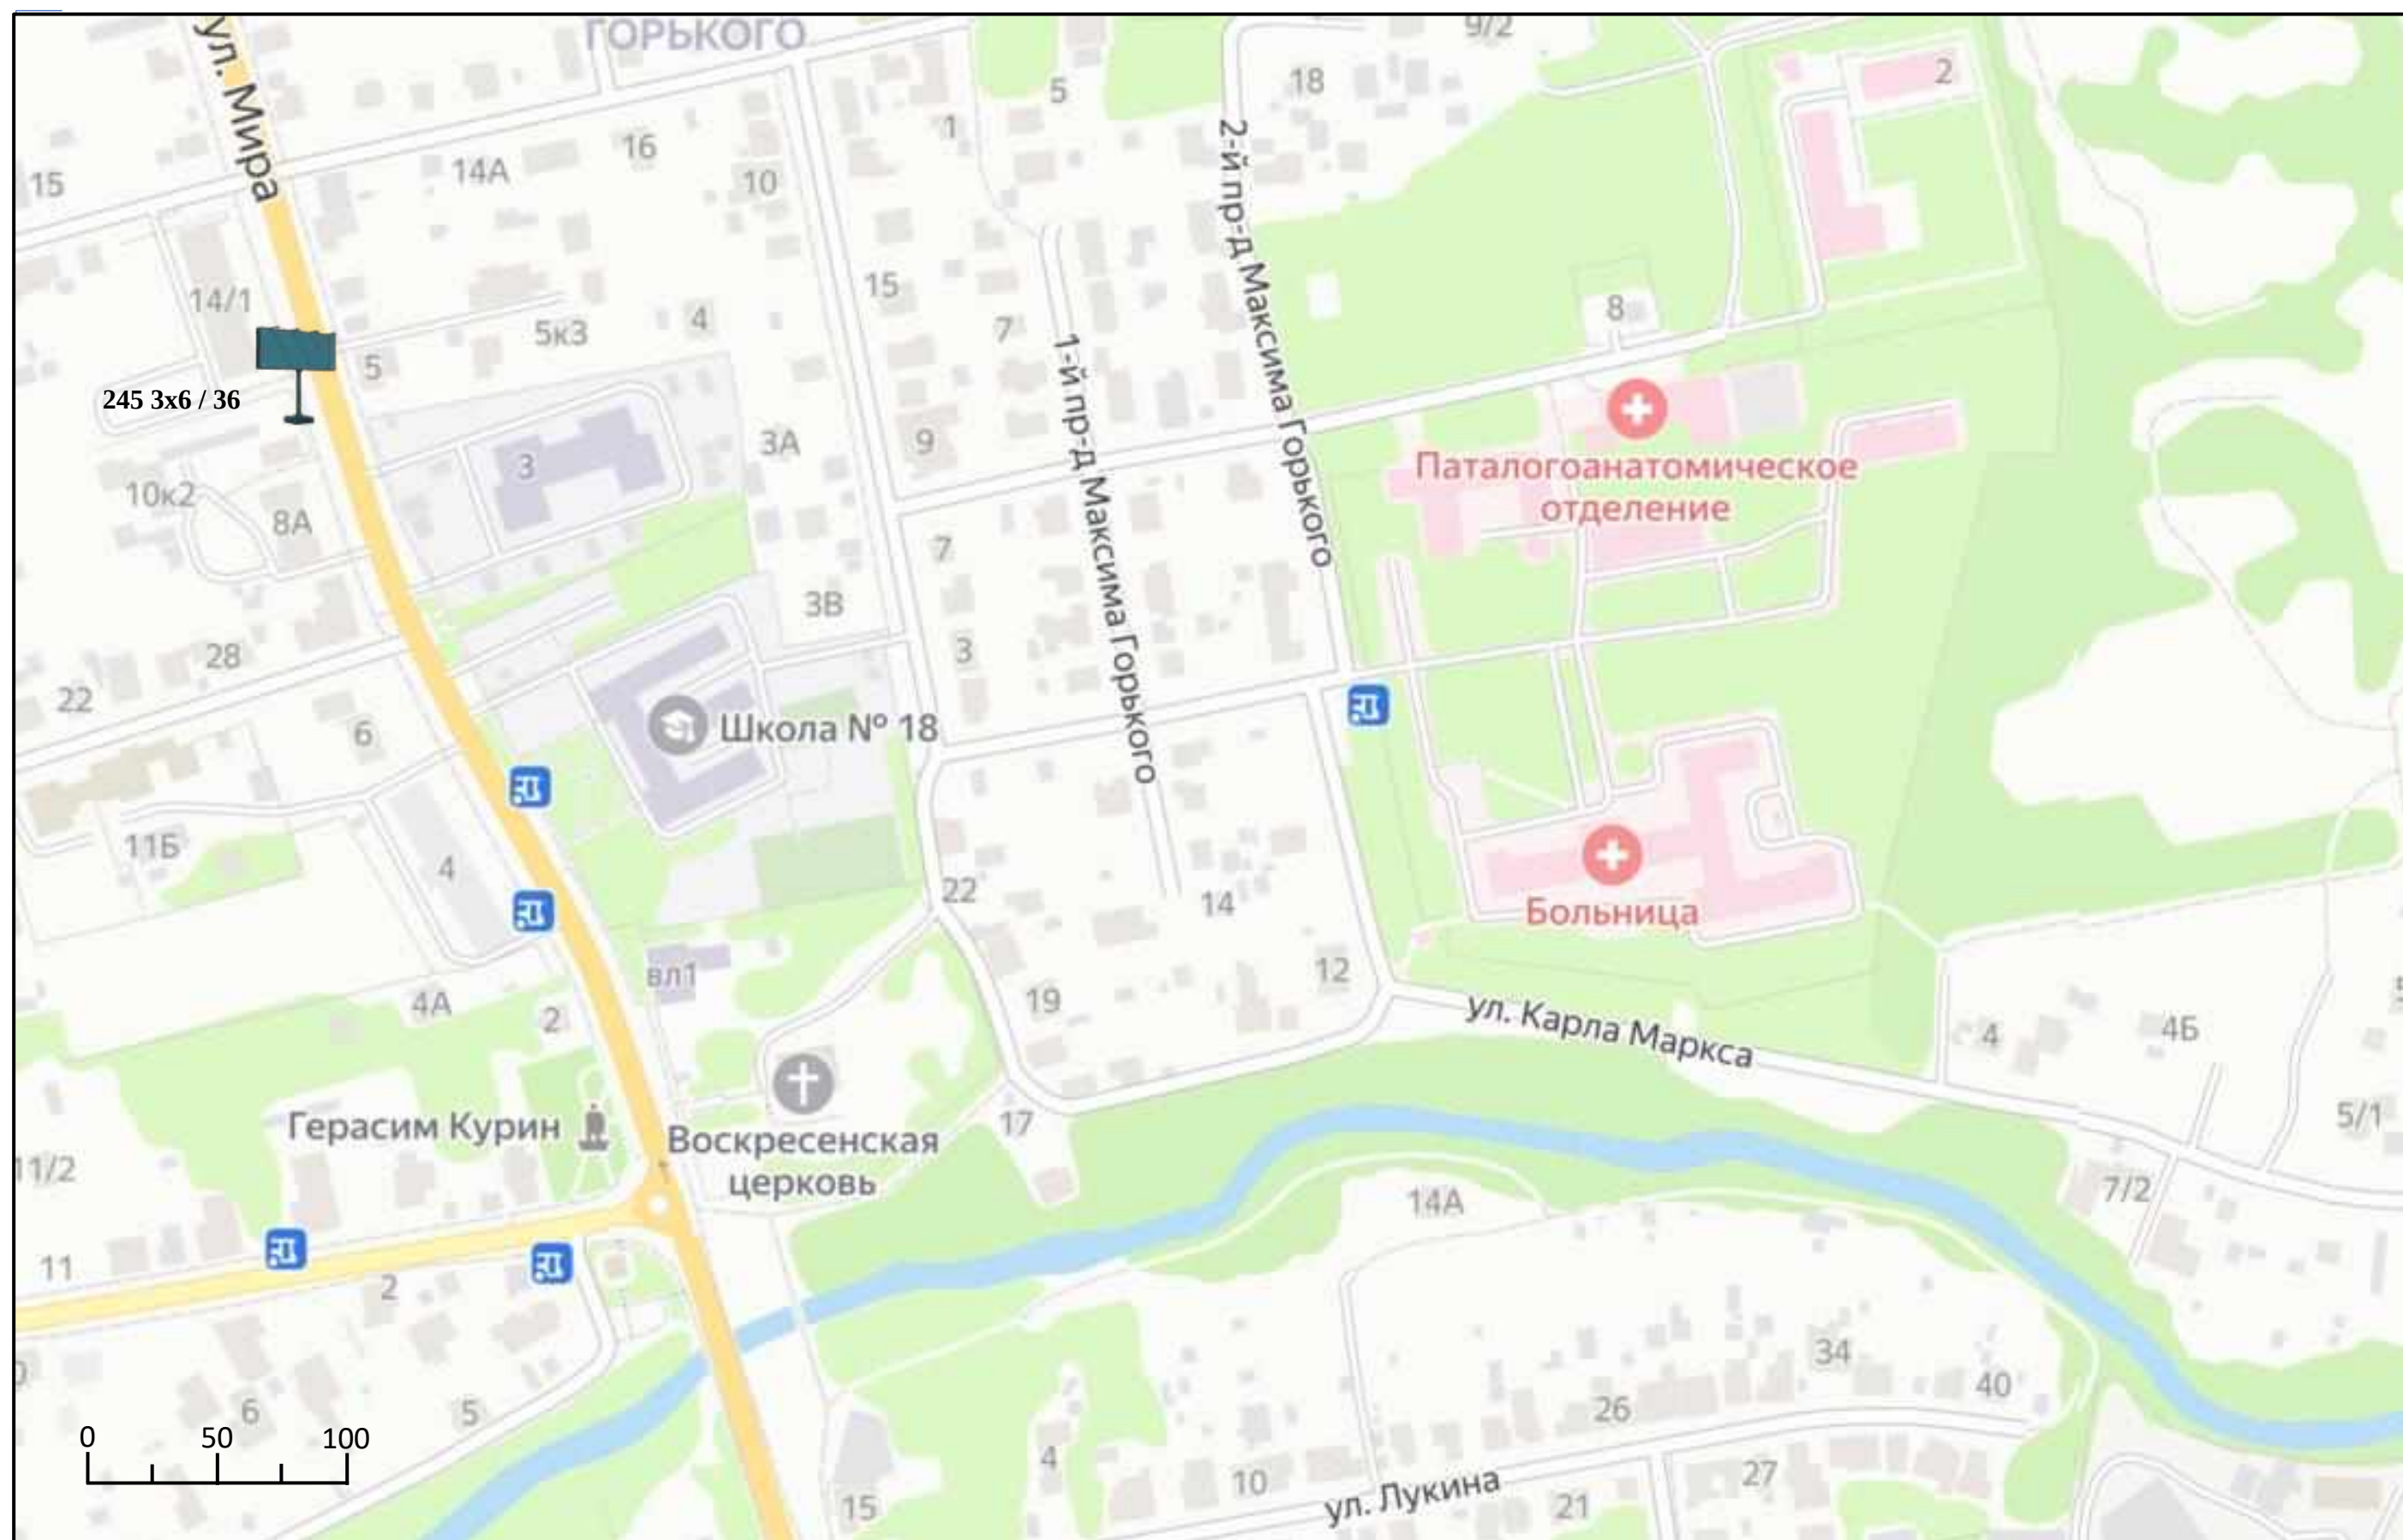






## Схема размещения рекламных конструкций на территории Павлово-Посадского городского округа Московской области

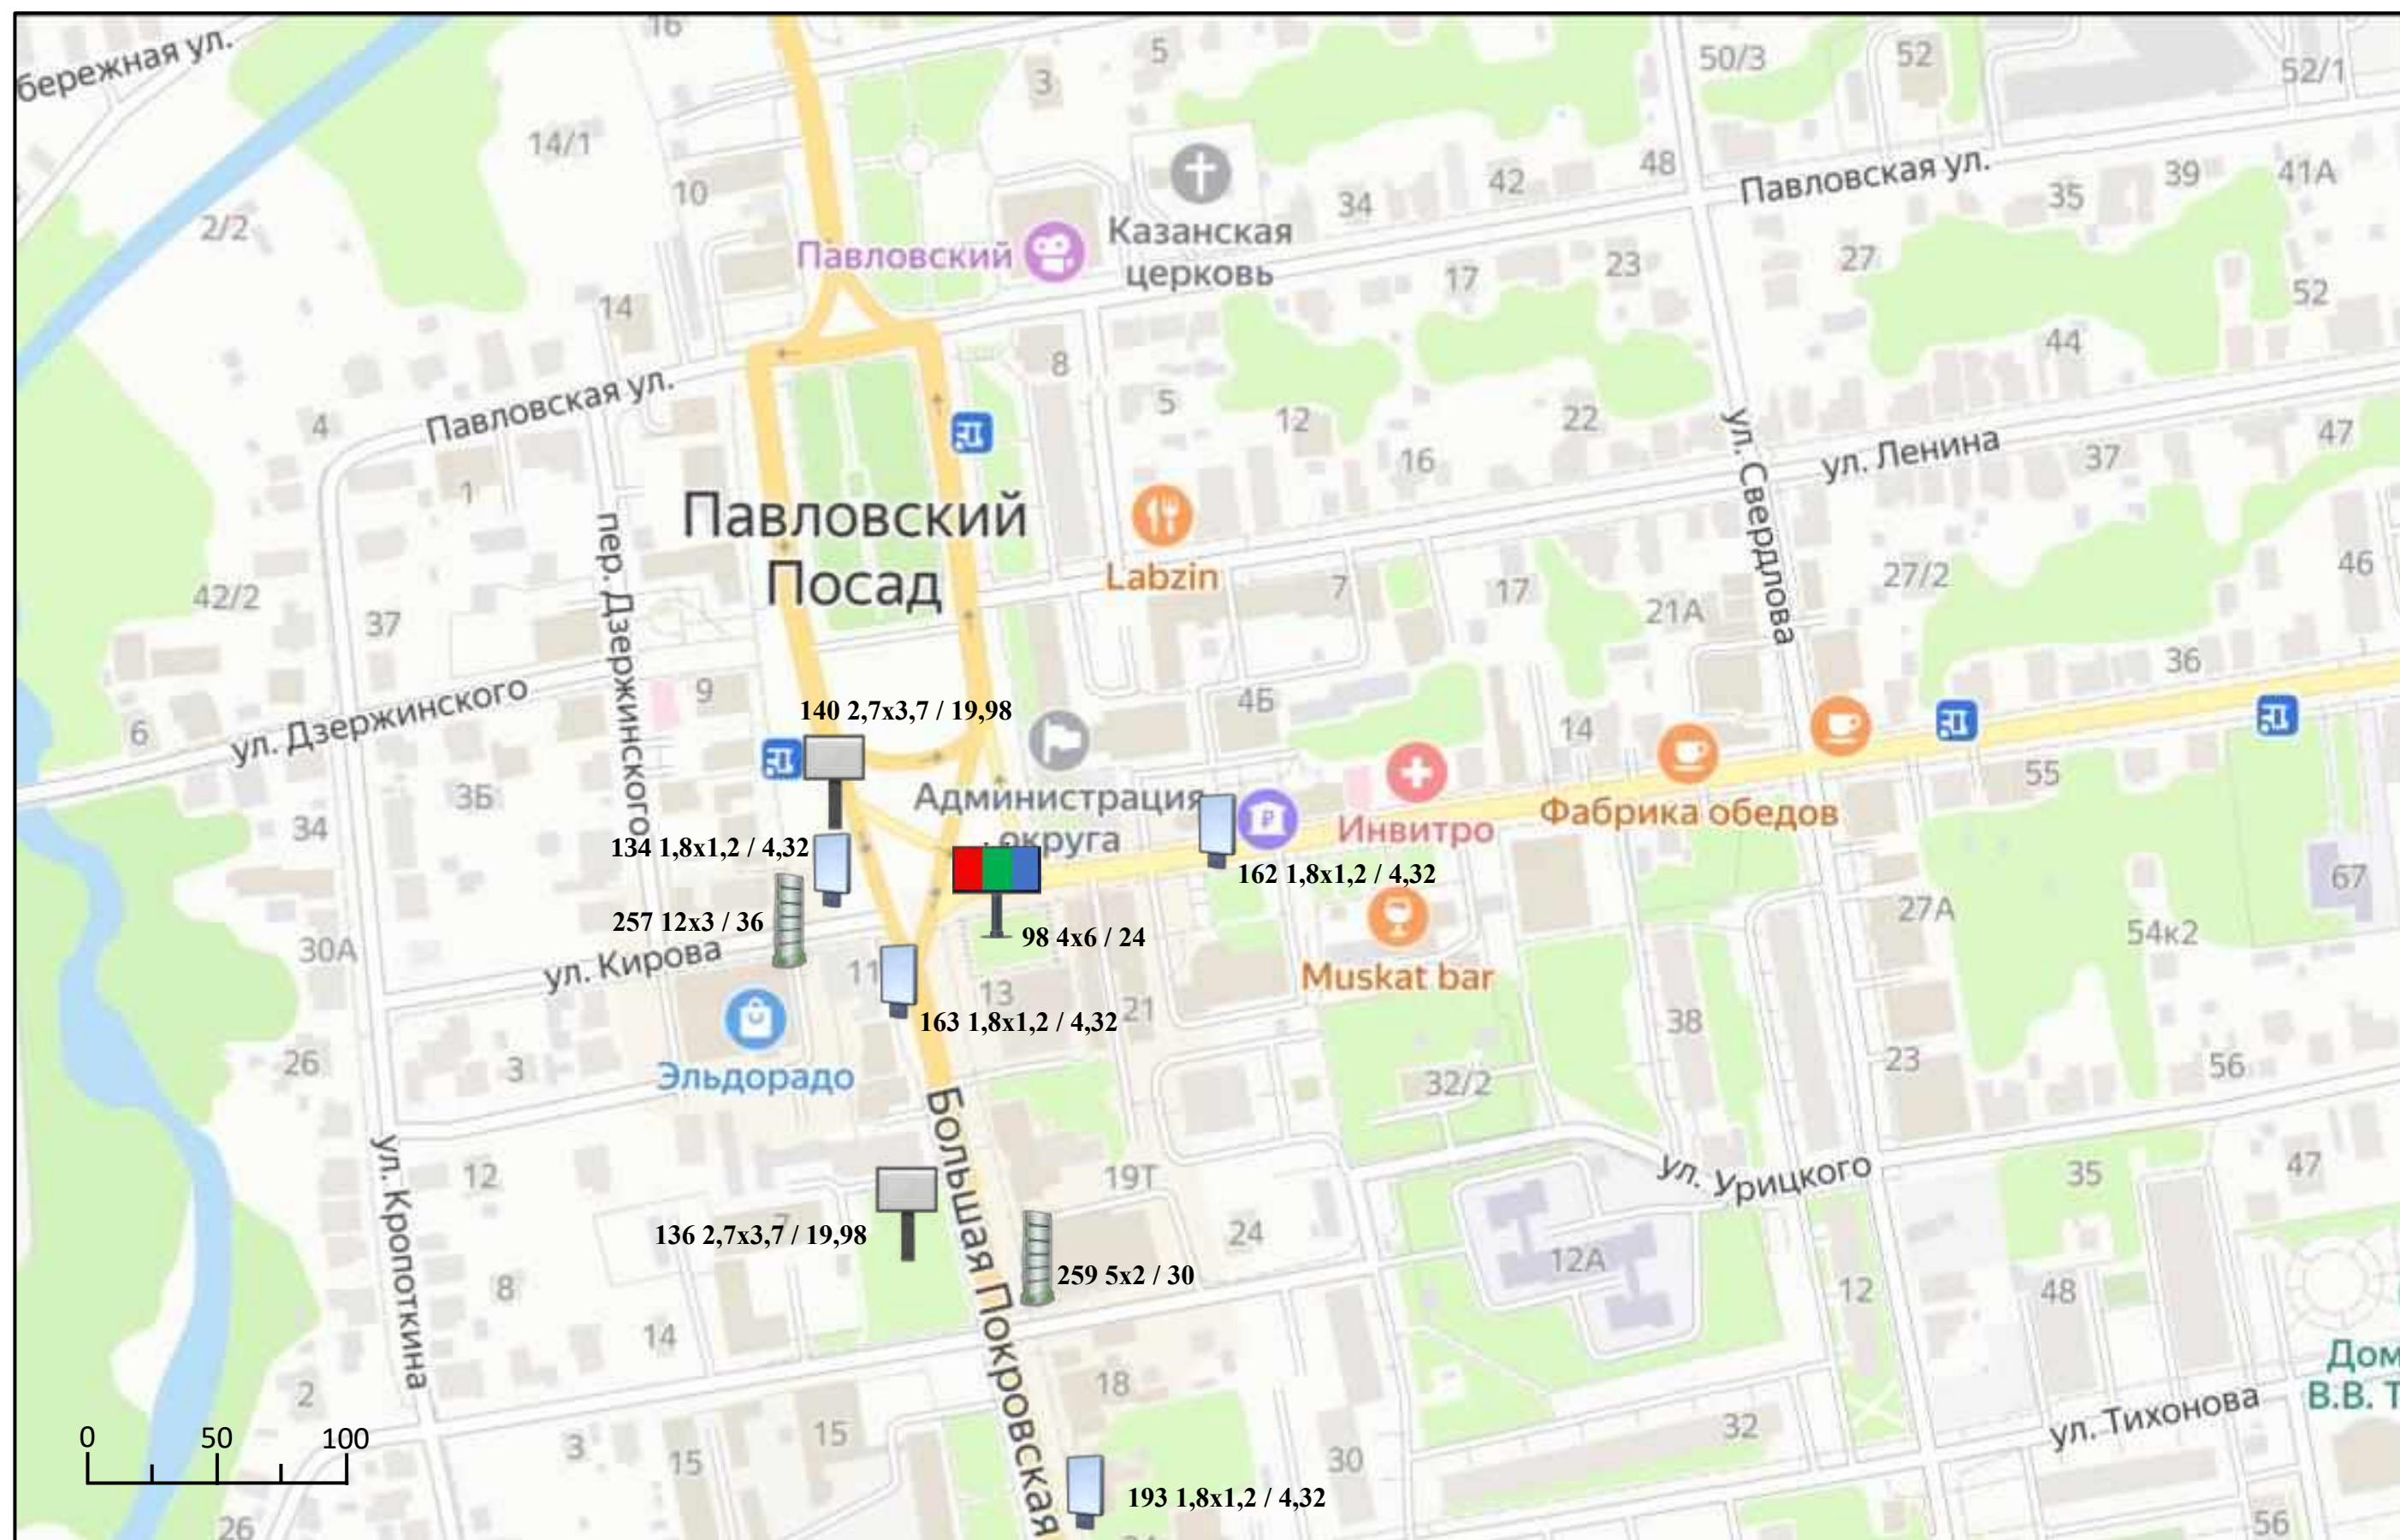






## Схема размещения рекламных конструкций на территории Павлово-Посадского городского округа Московской области

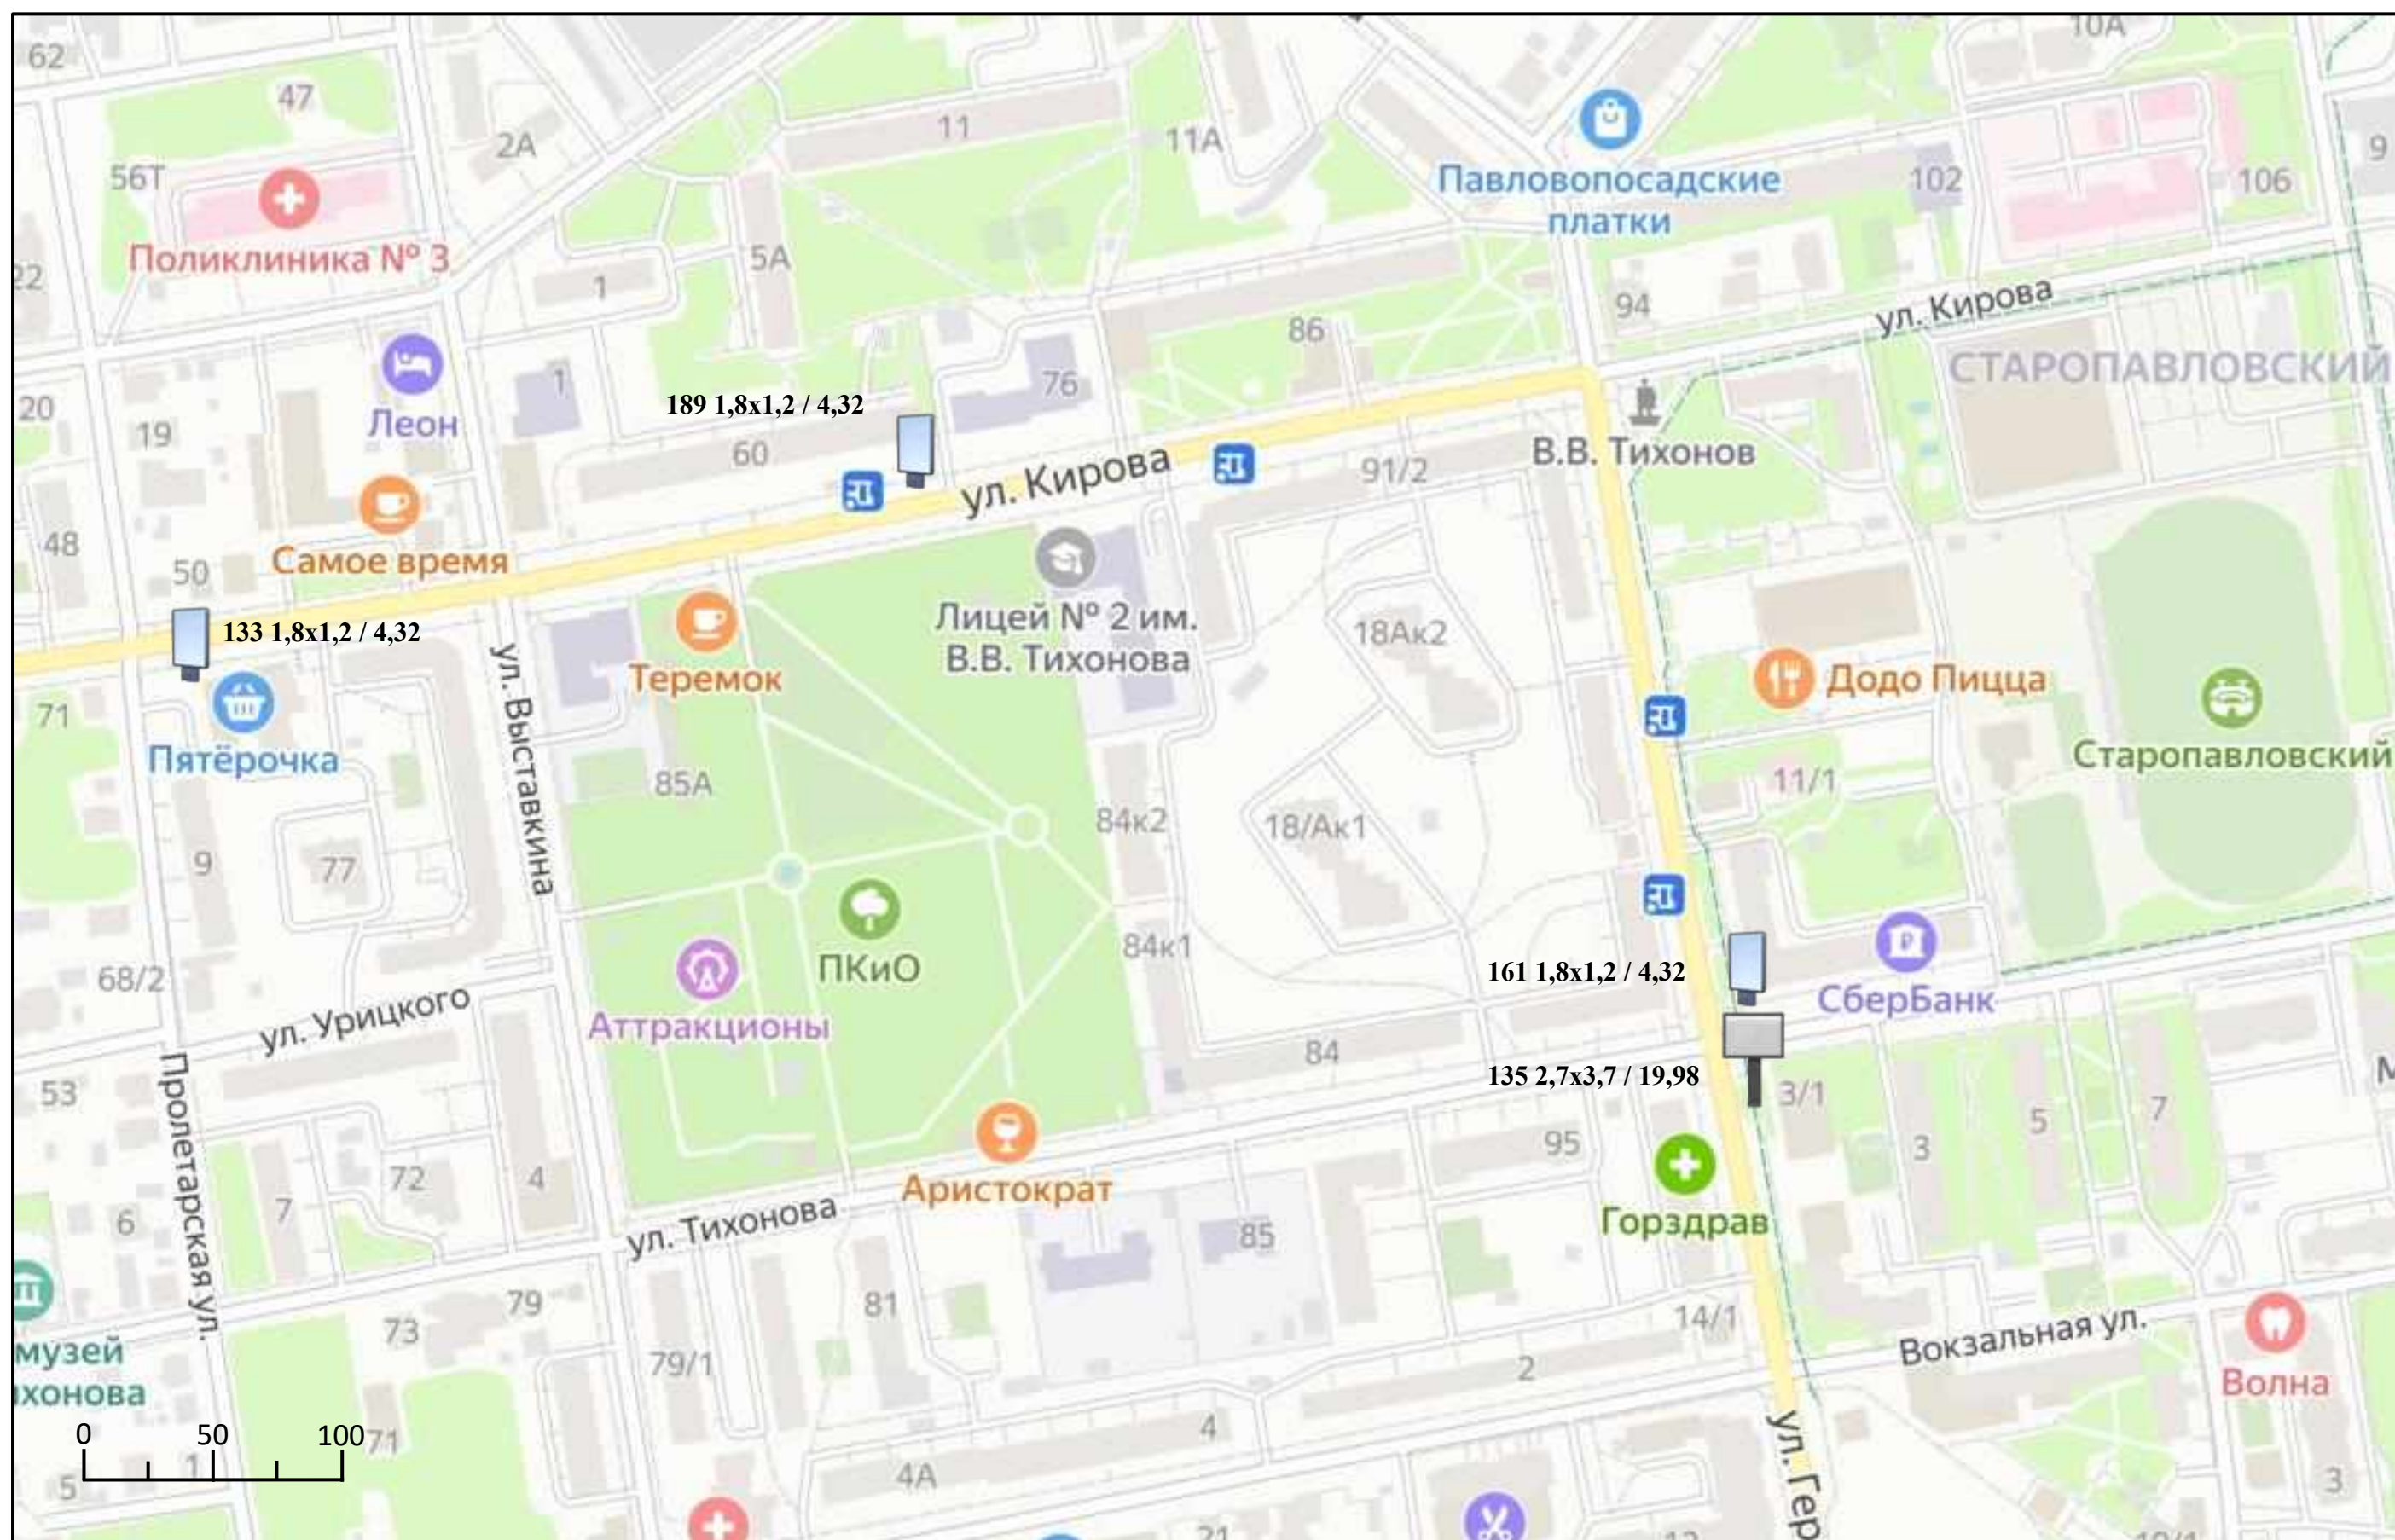






## Схема размещения рекламных конструкций на территории Павлово-Посадского городского округа Московской области

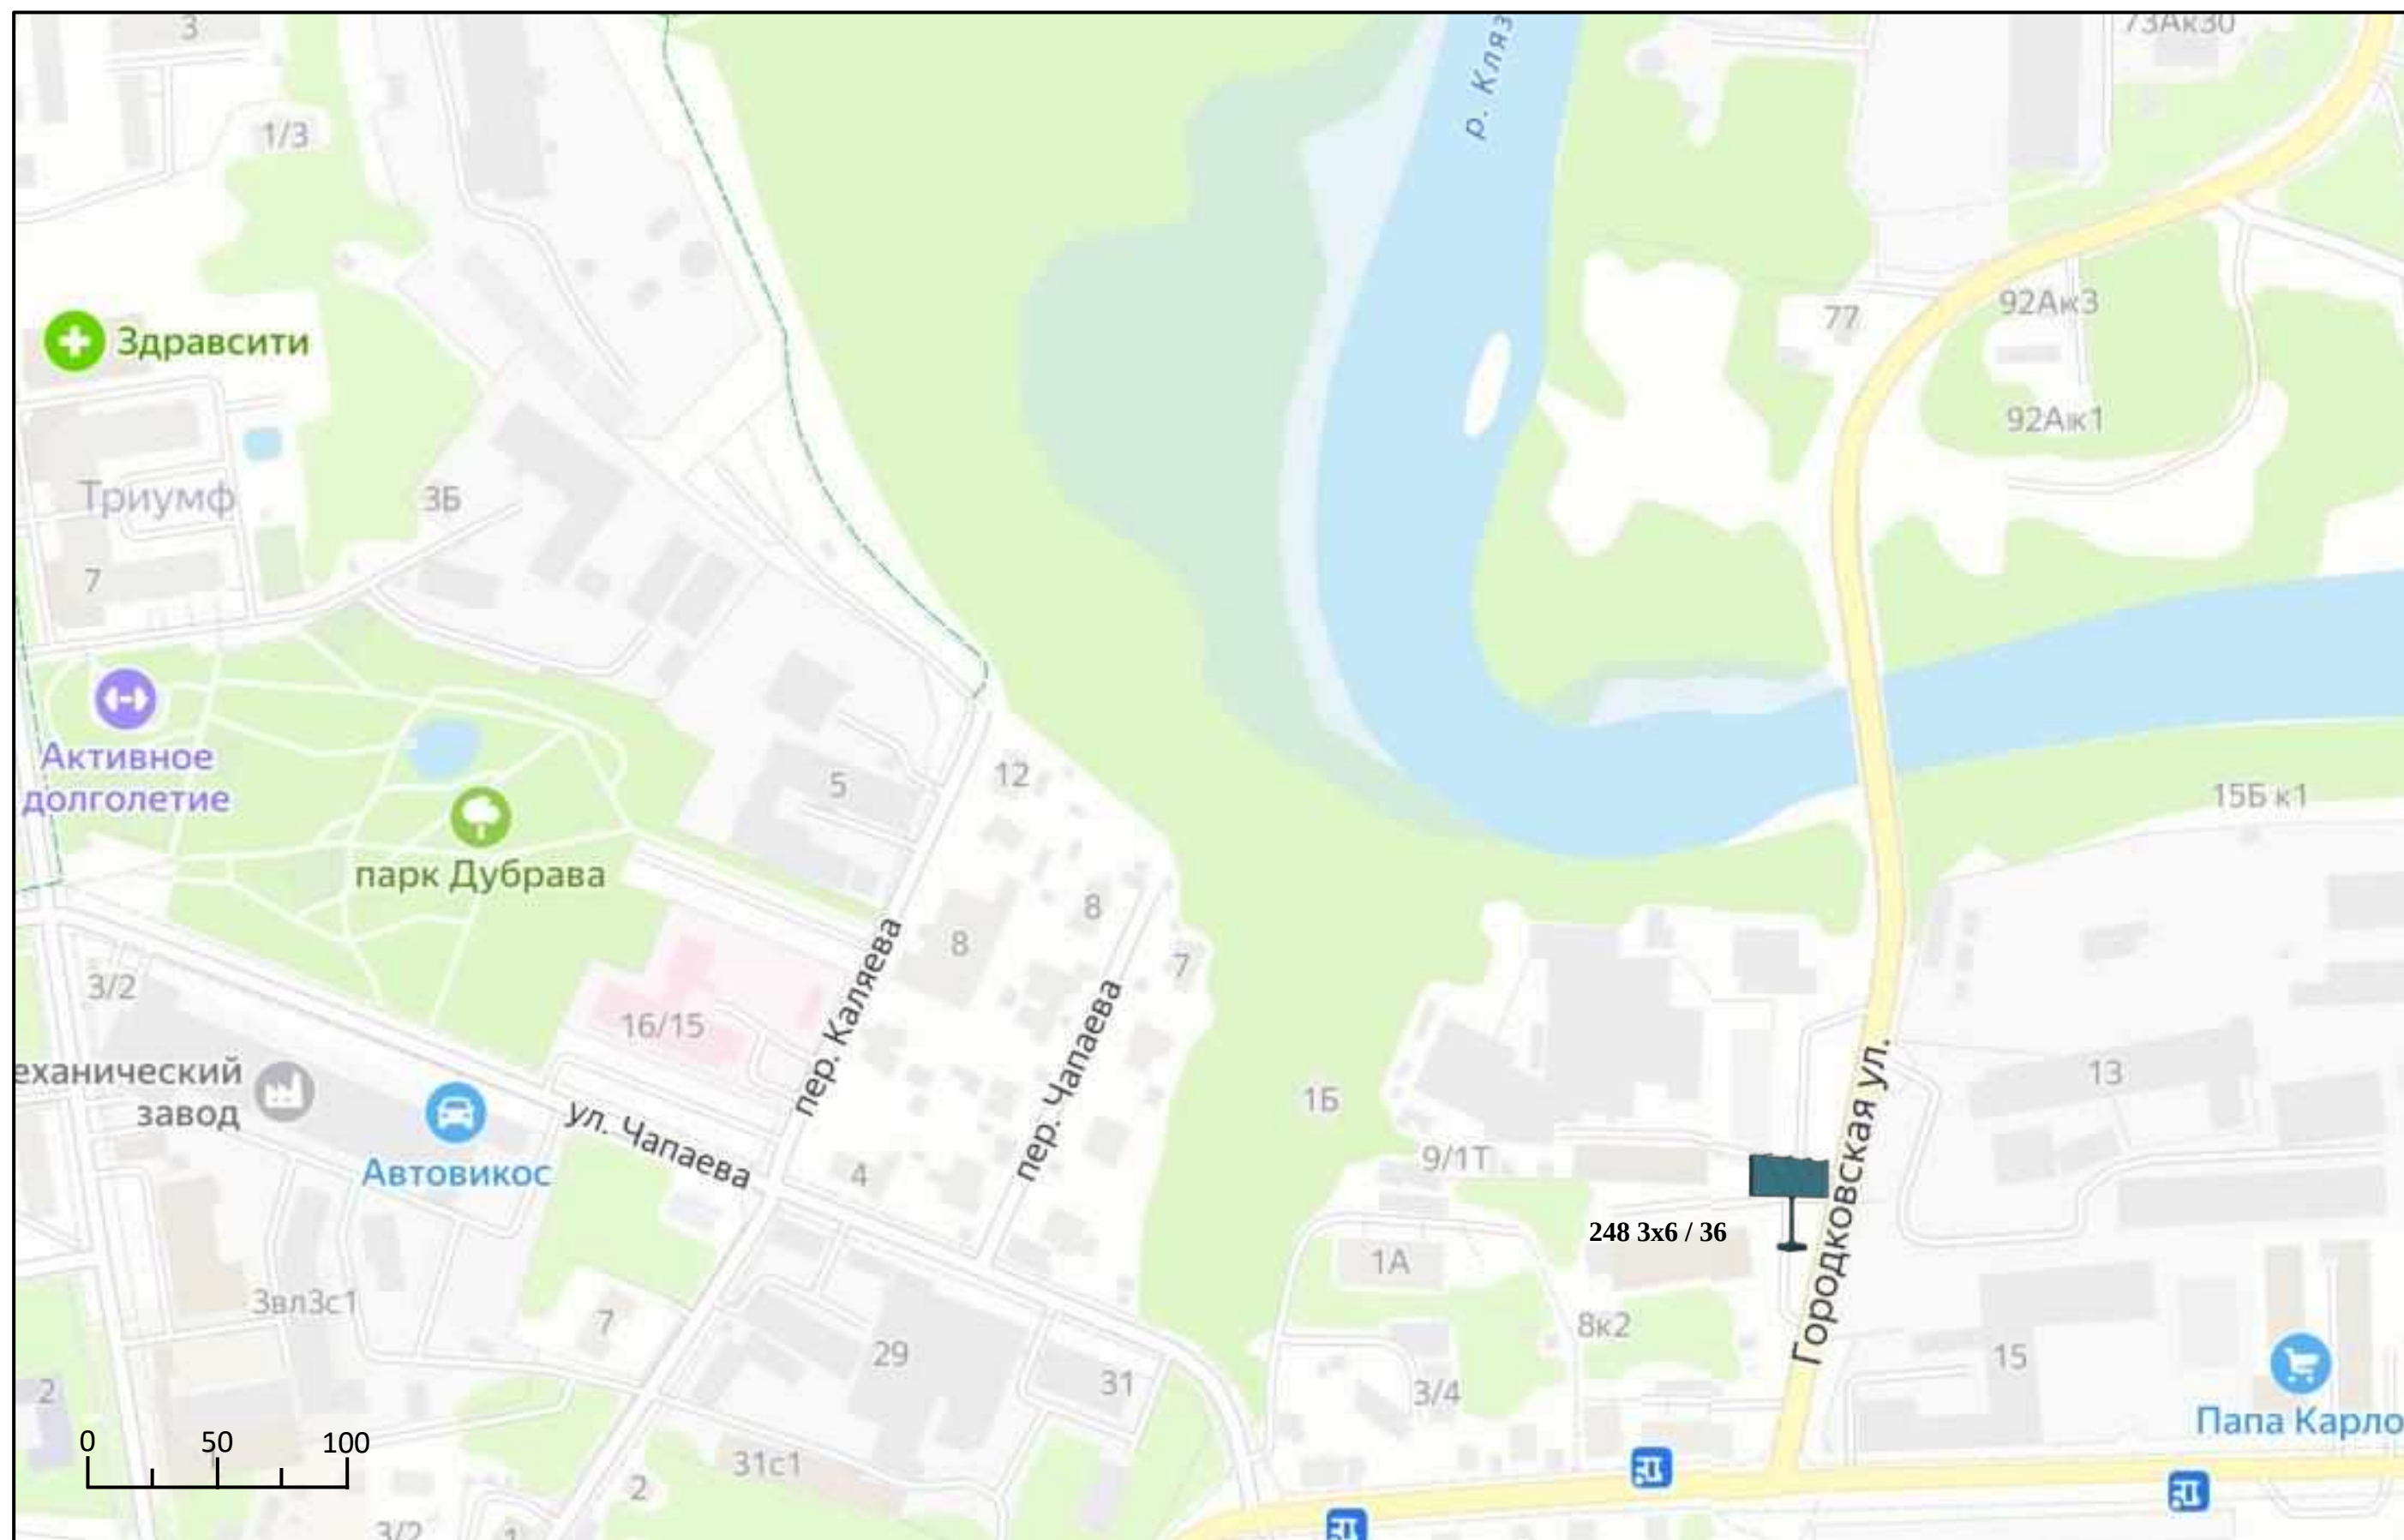






## Схема размещения рекламных конструкций на территории Павлово-Посадского городского округа Московской области

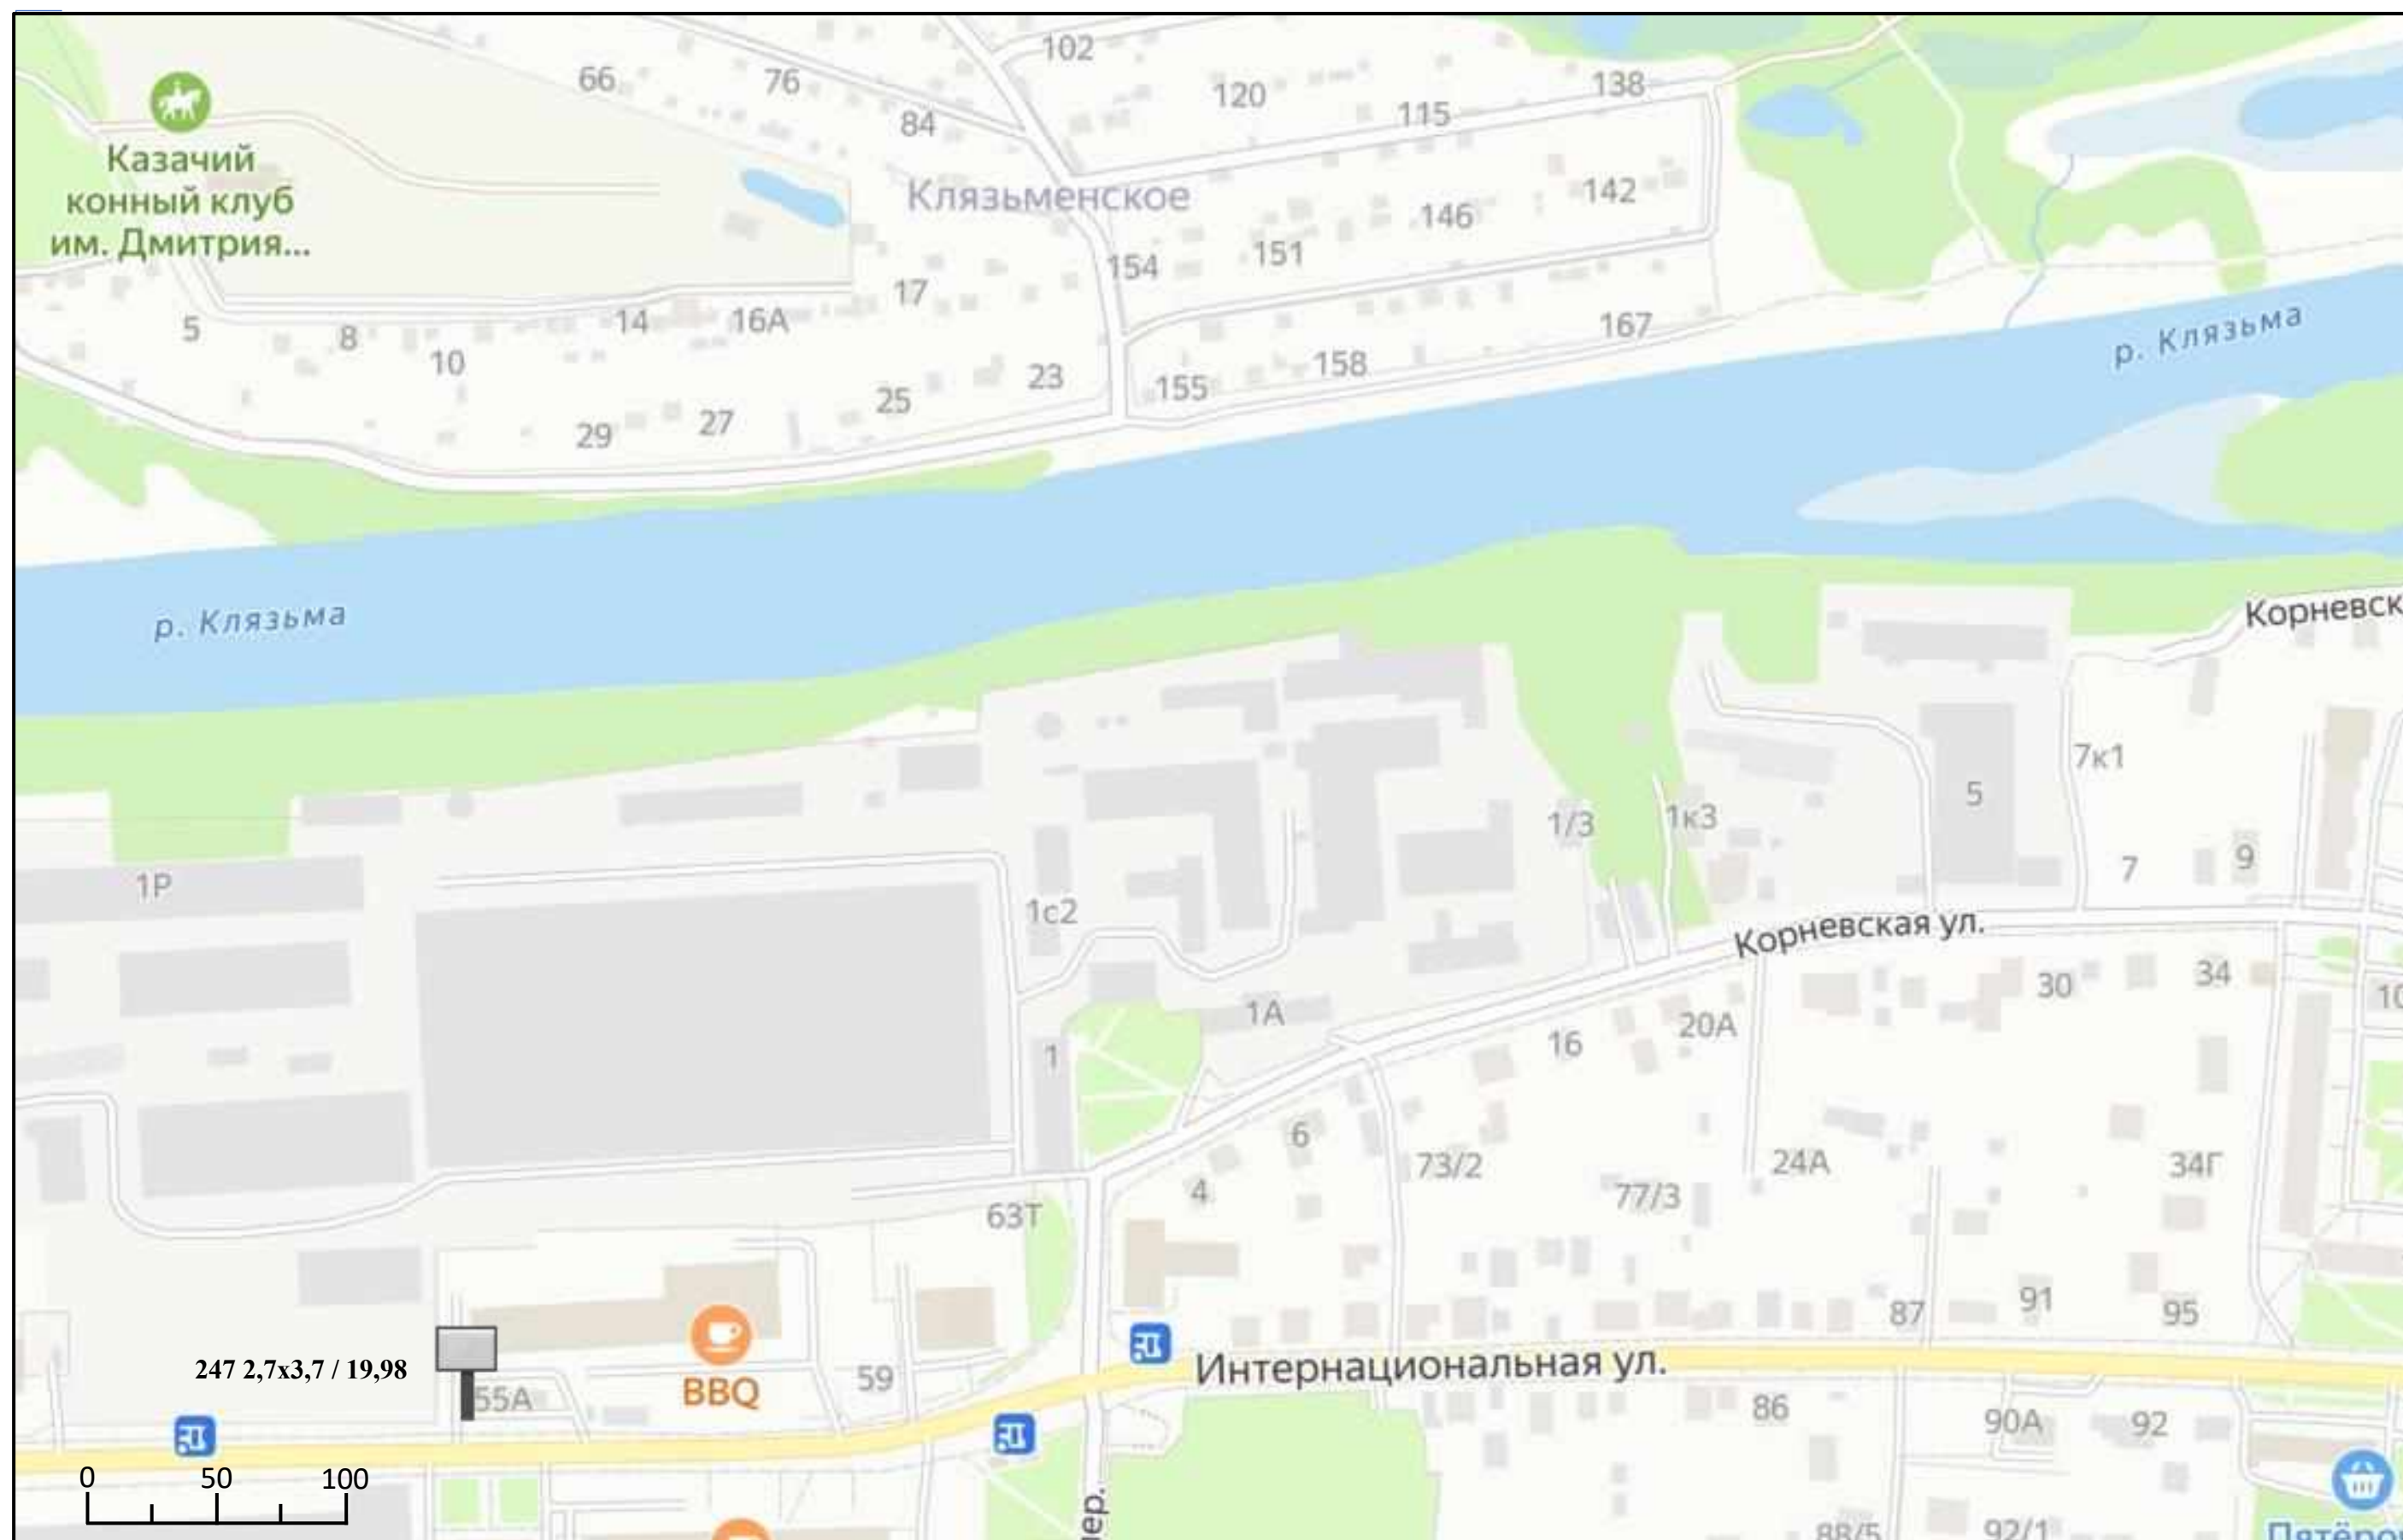






# Схема размещения рекламных конструкций на территории Павлово-Посадского городского округа Московской области

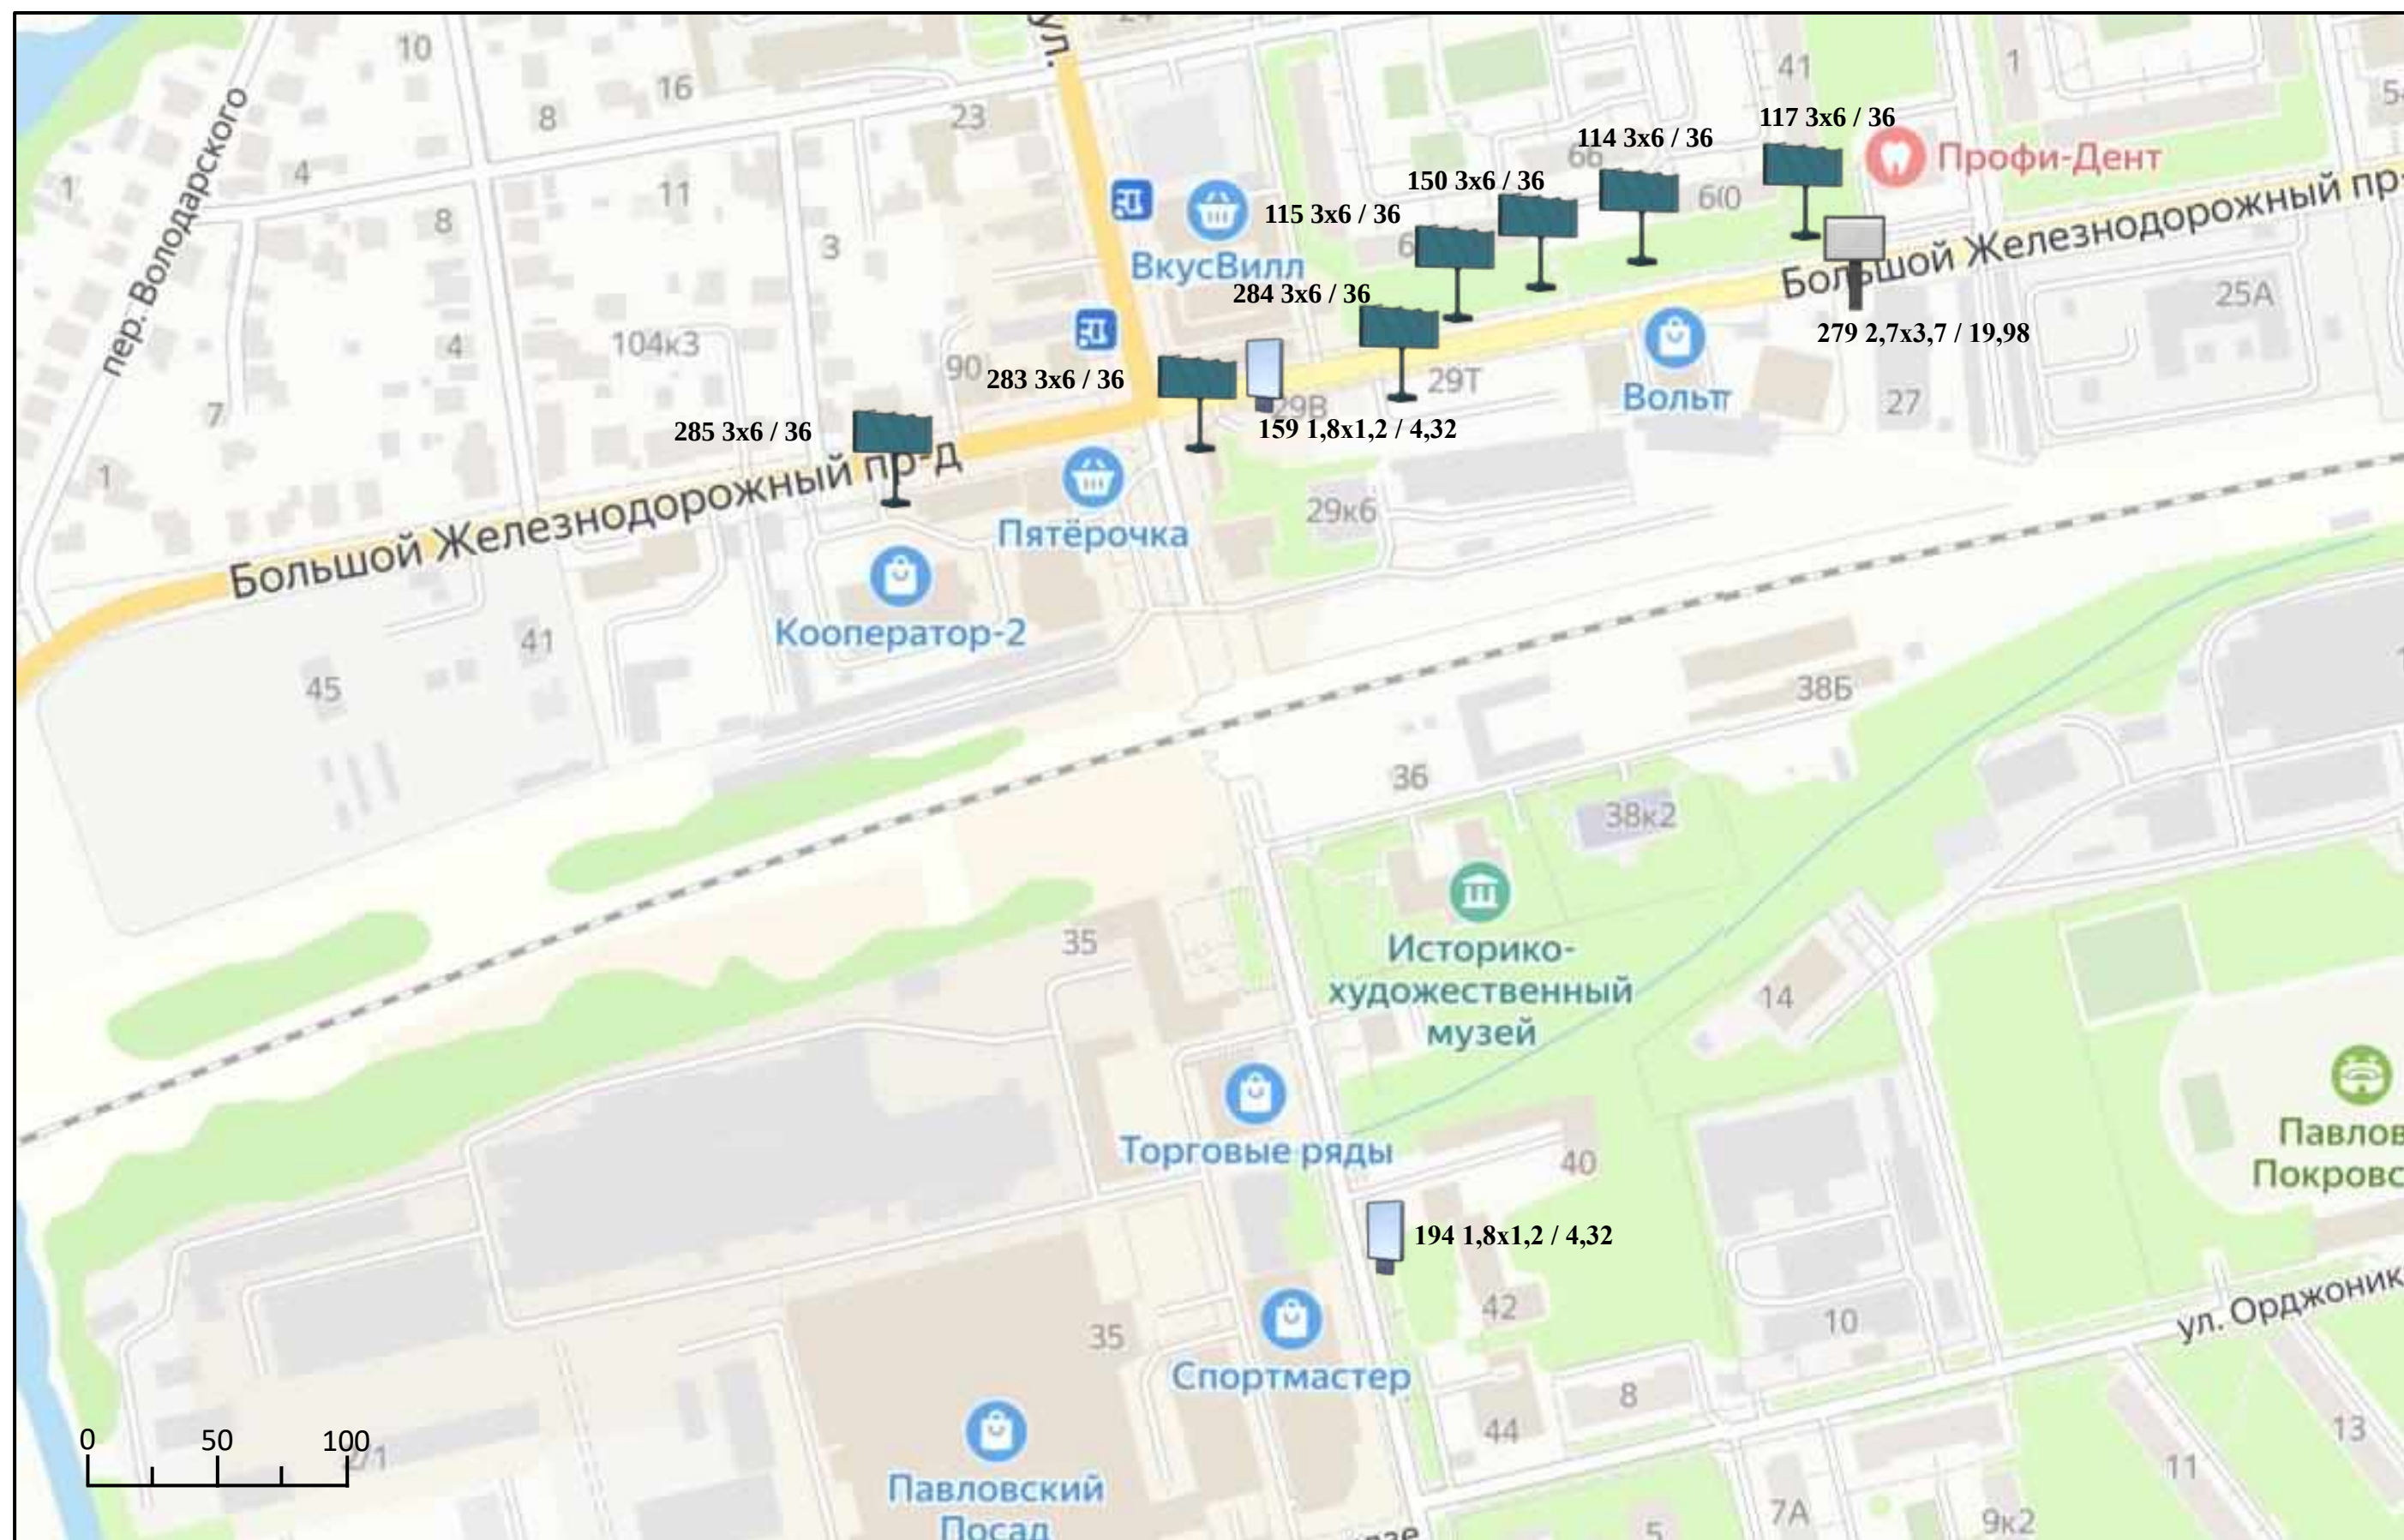






## Схема размещения рекламных конструкций на территории Павлово-Посадского городского округа Московской области

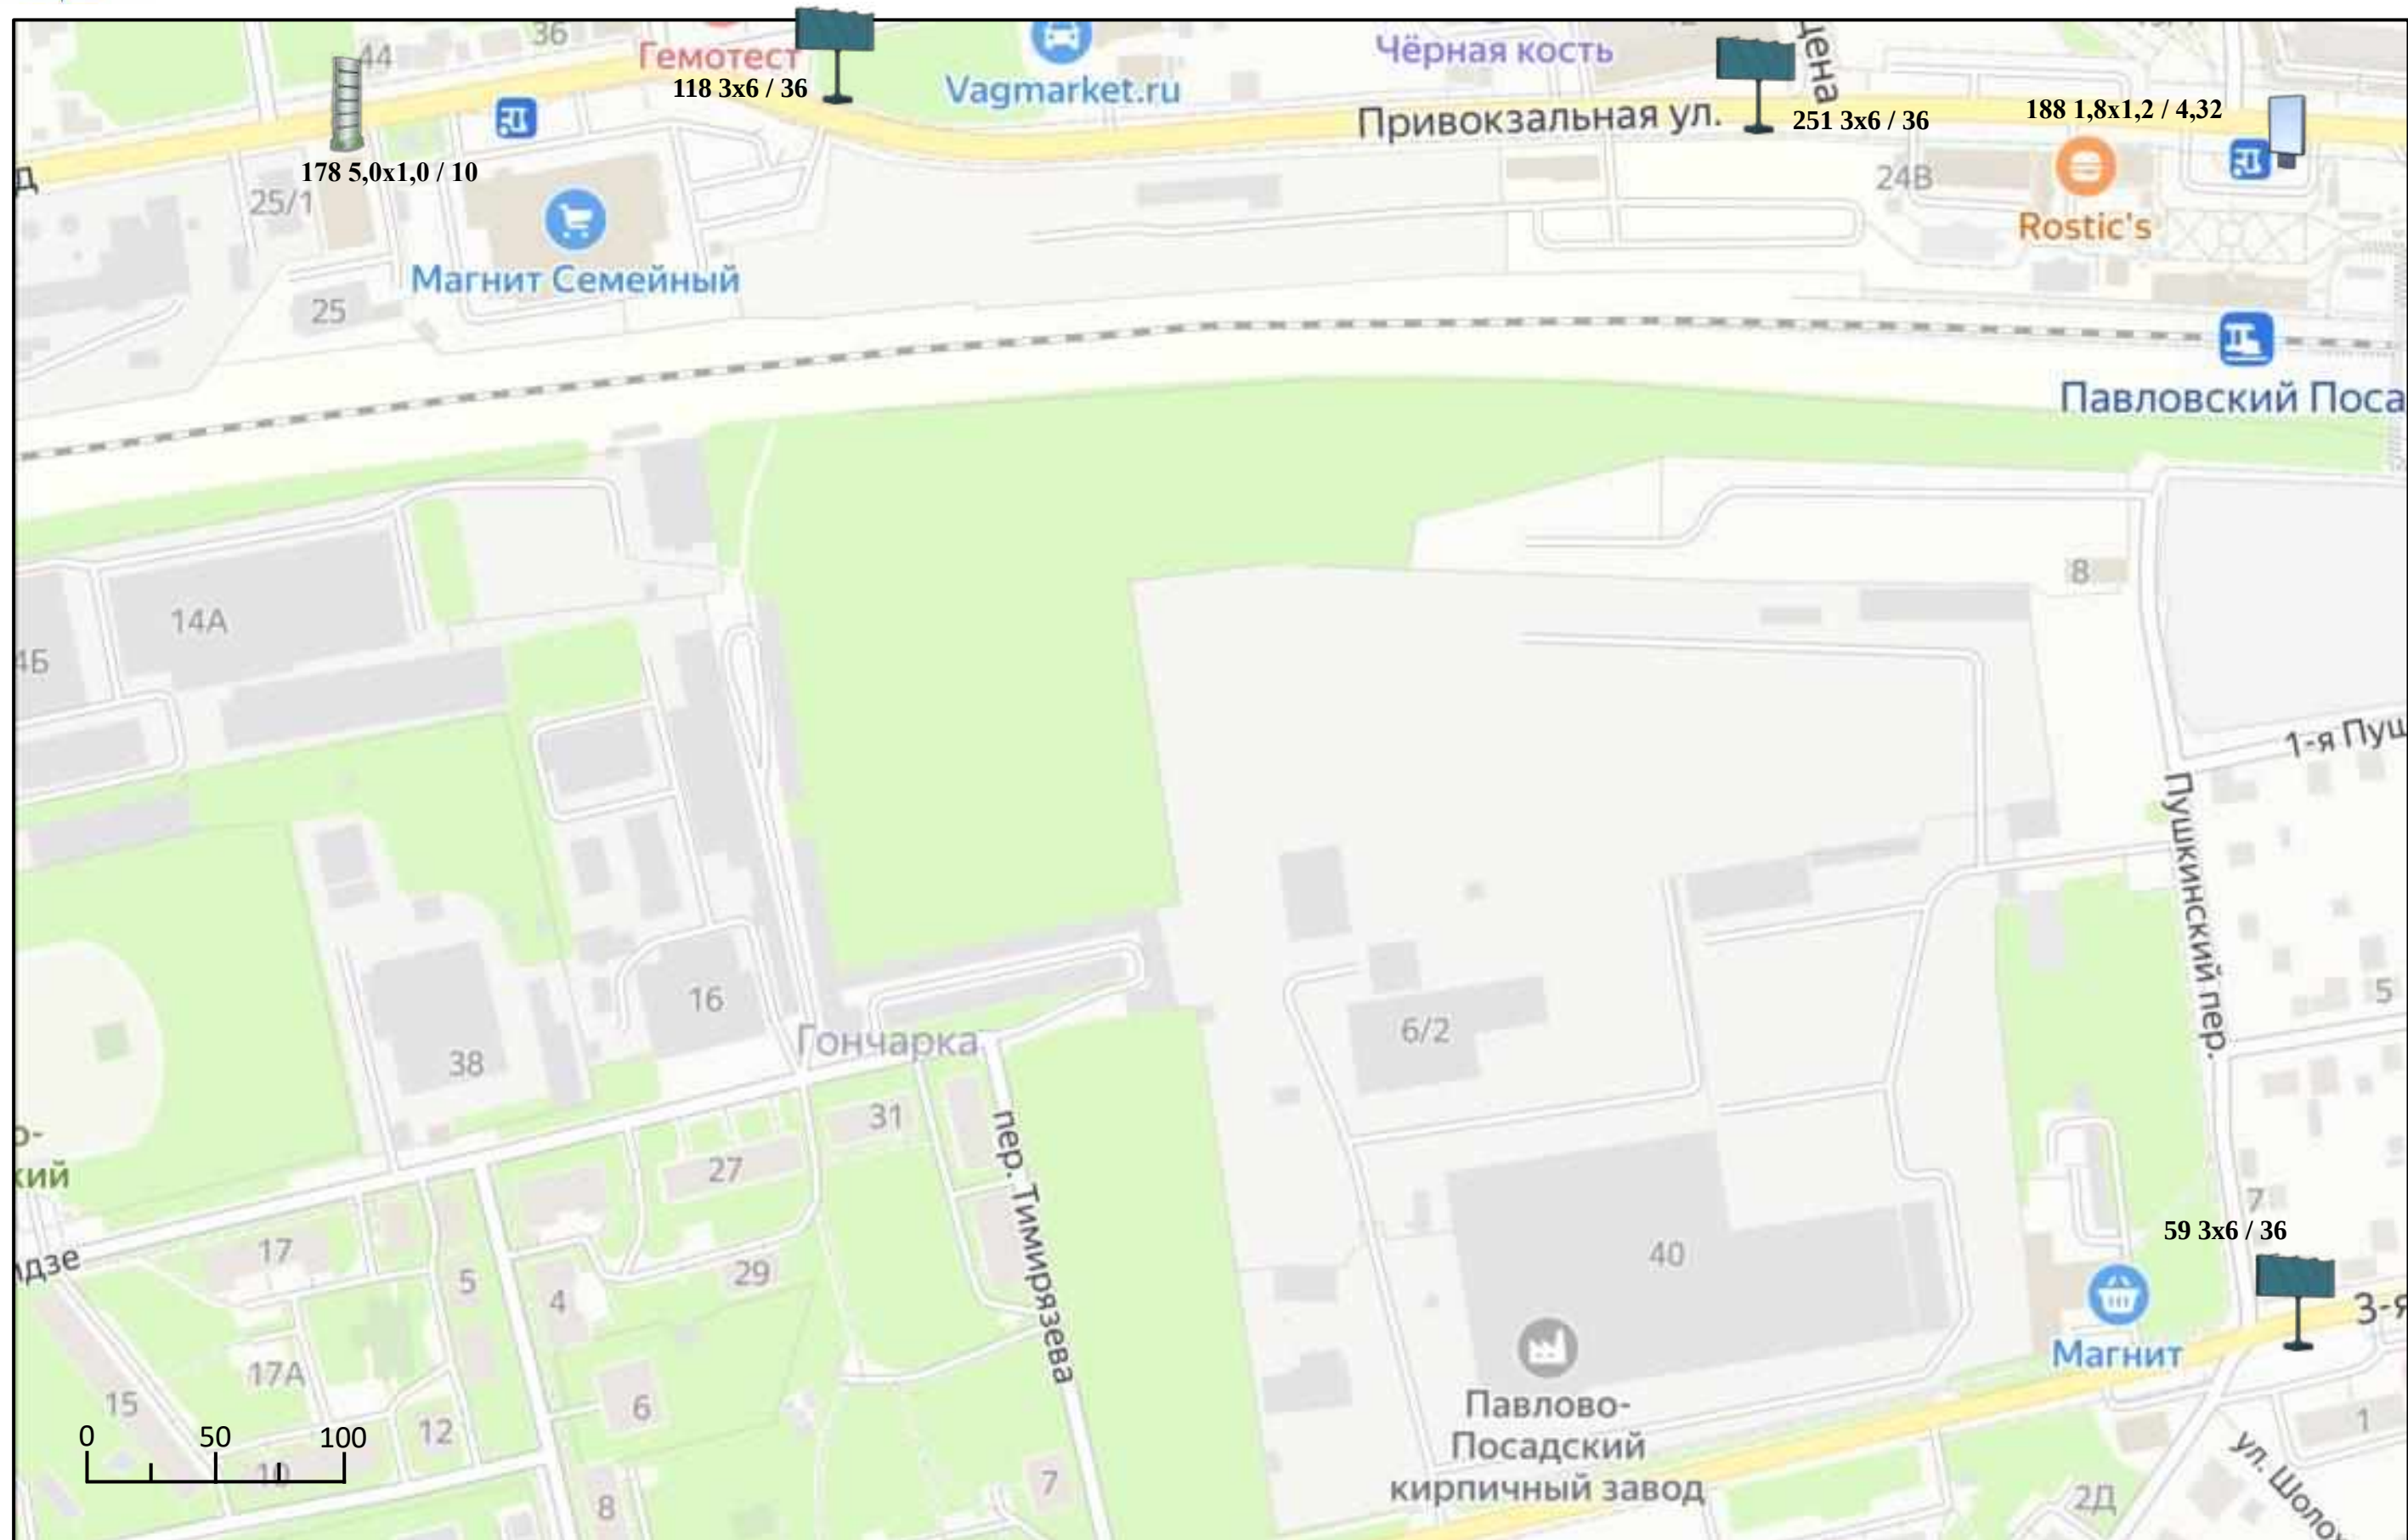






## Схема размещения рекламных конструкций на территории Павлово-Посадского городского округа Московской области

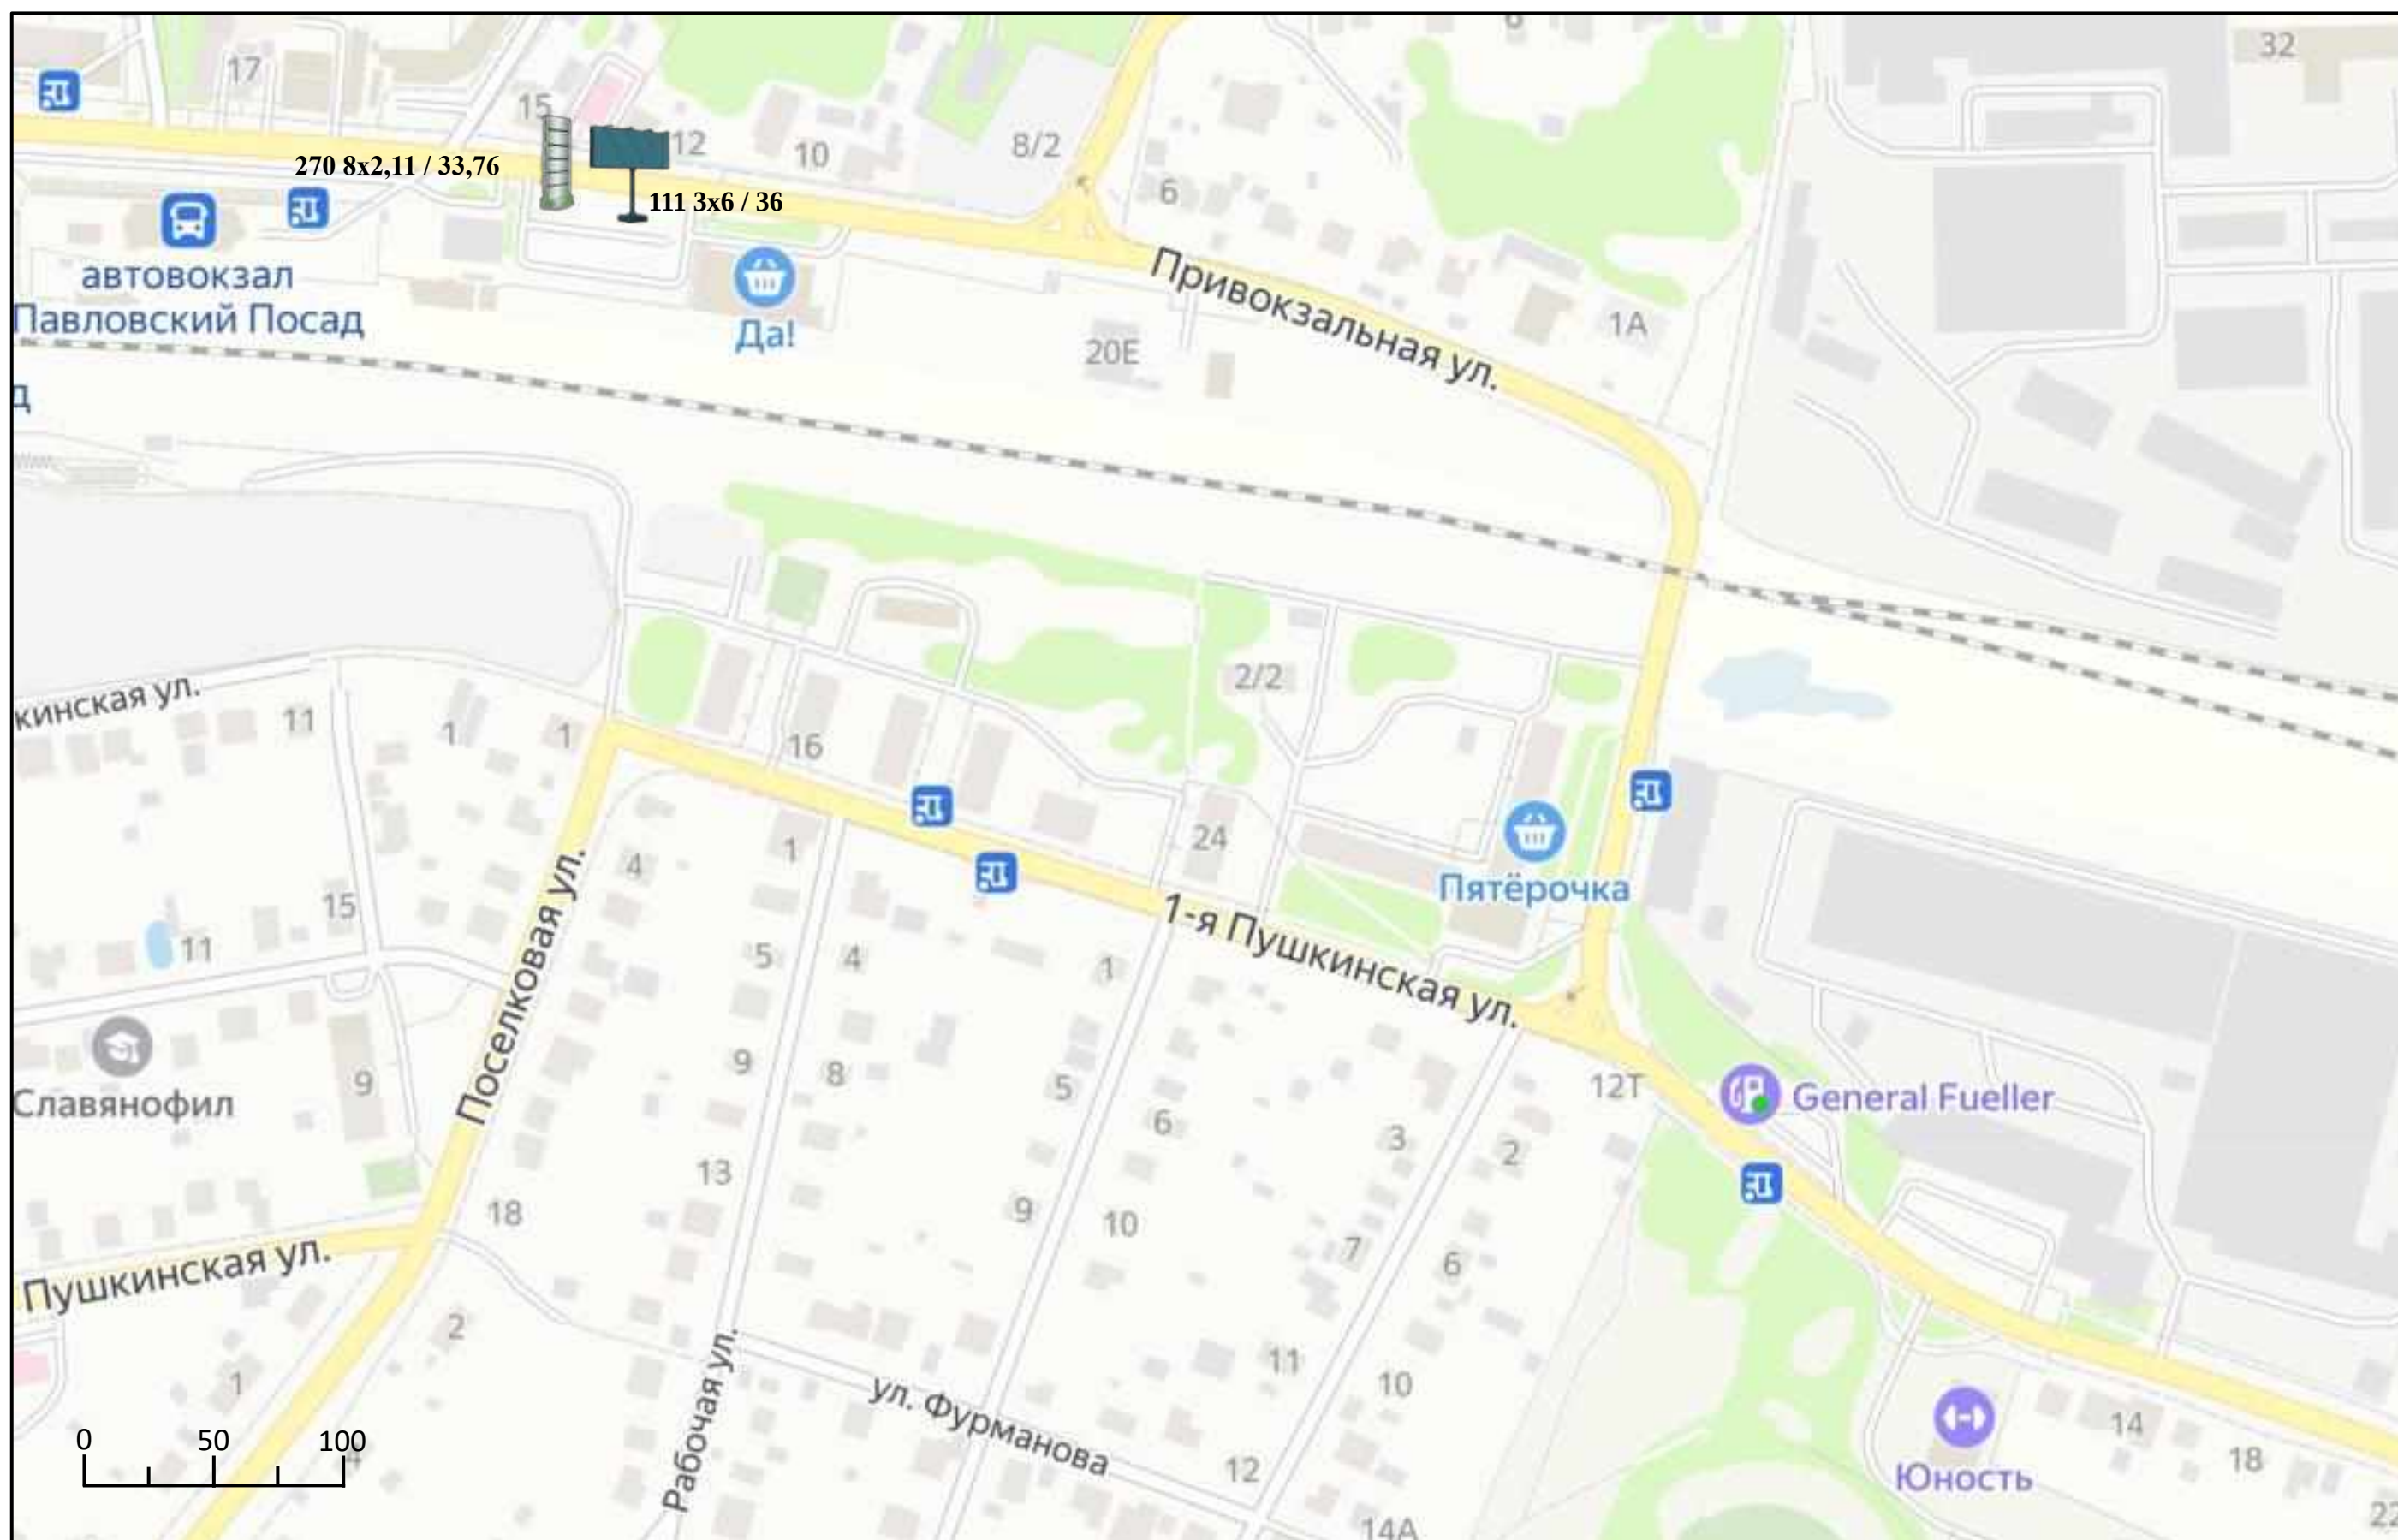






# Схема размещения рекламных конструкций на территории Павлово-Посадского городского округа Московской области

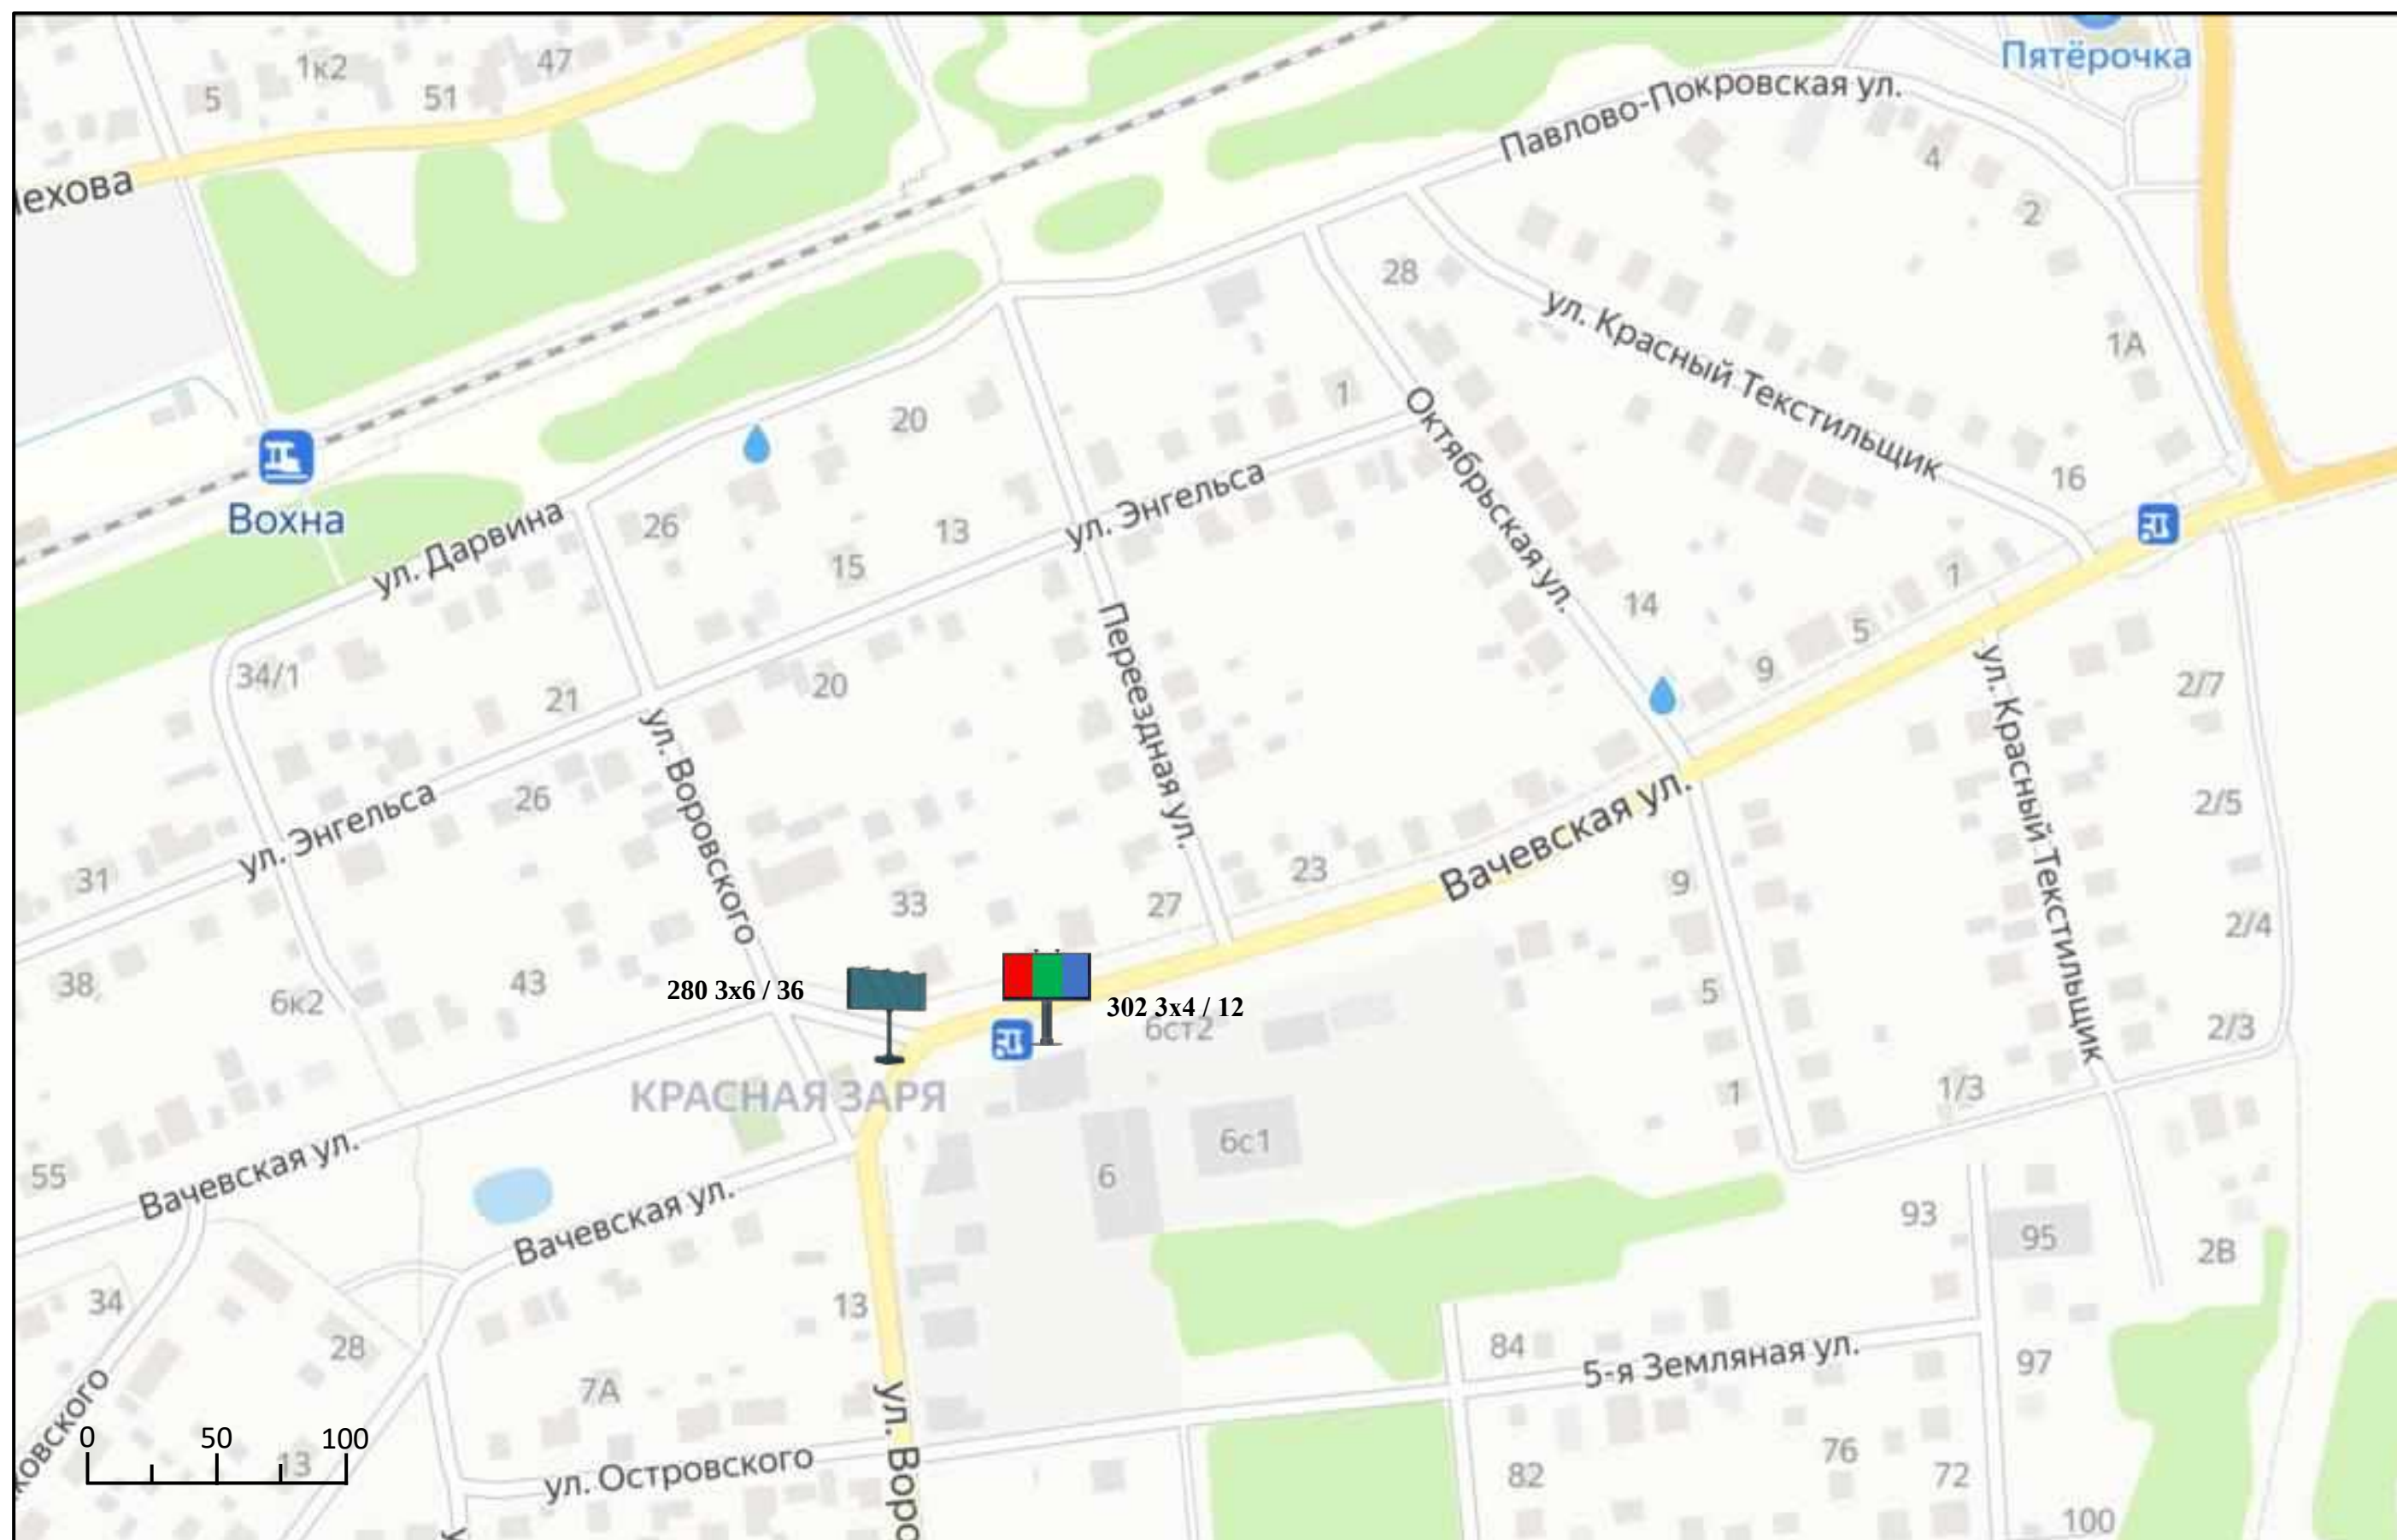






# Схема размещения рекламных конструкций на территории Павлово-Посадского городского округа Московской области

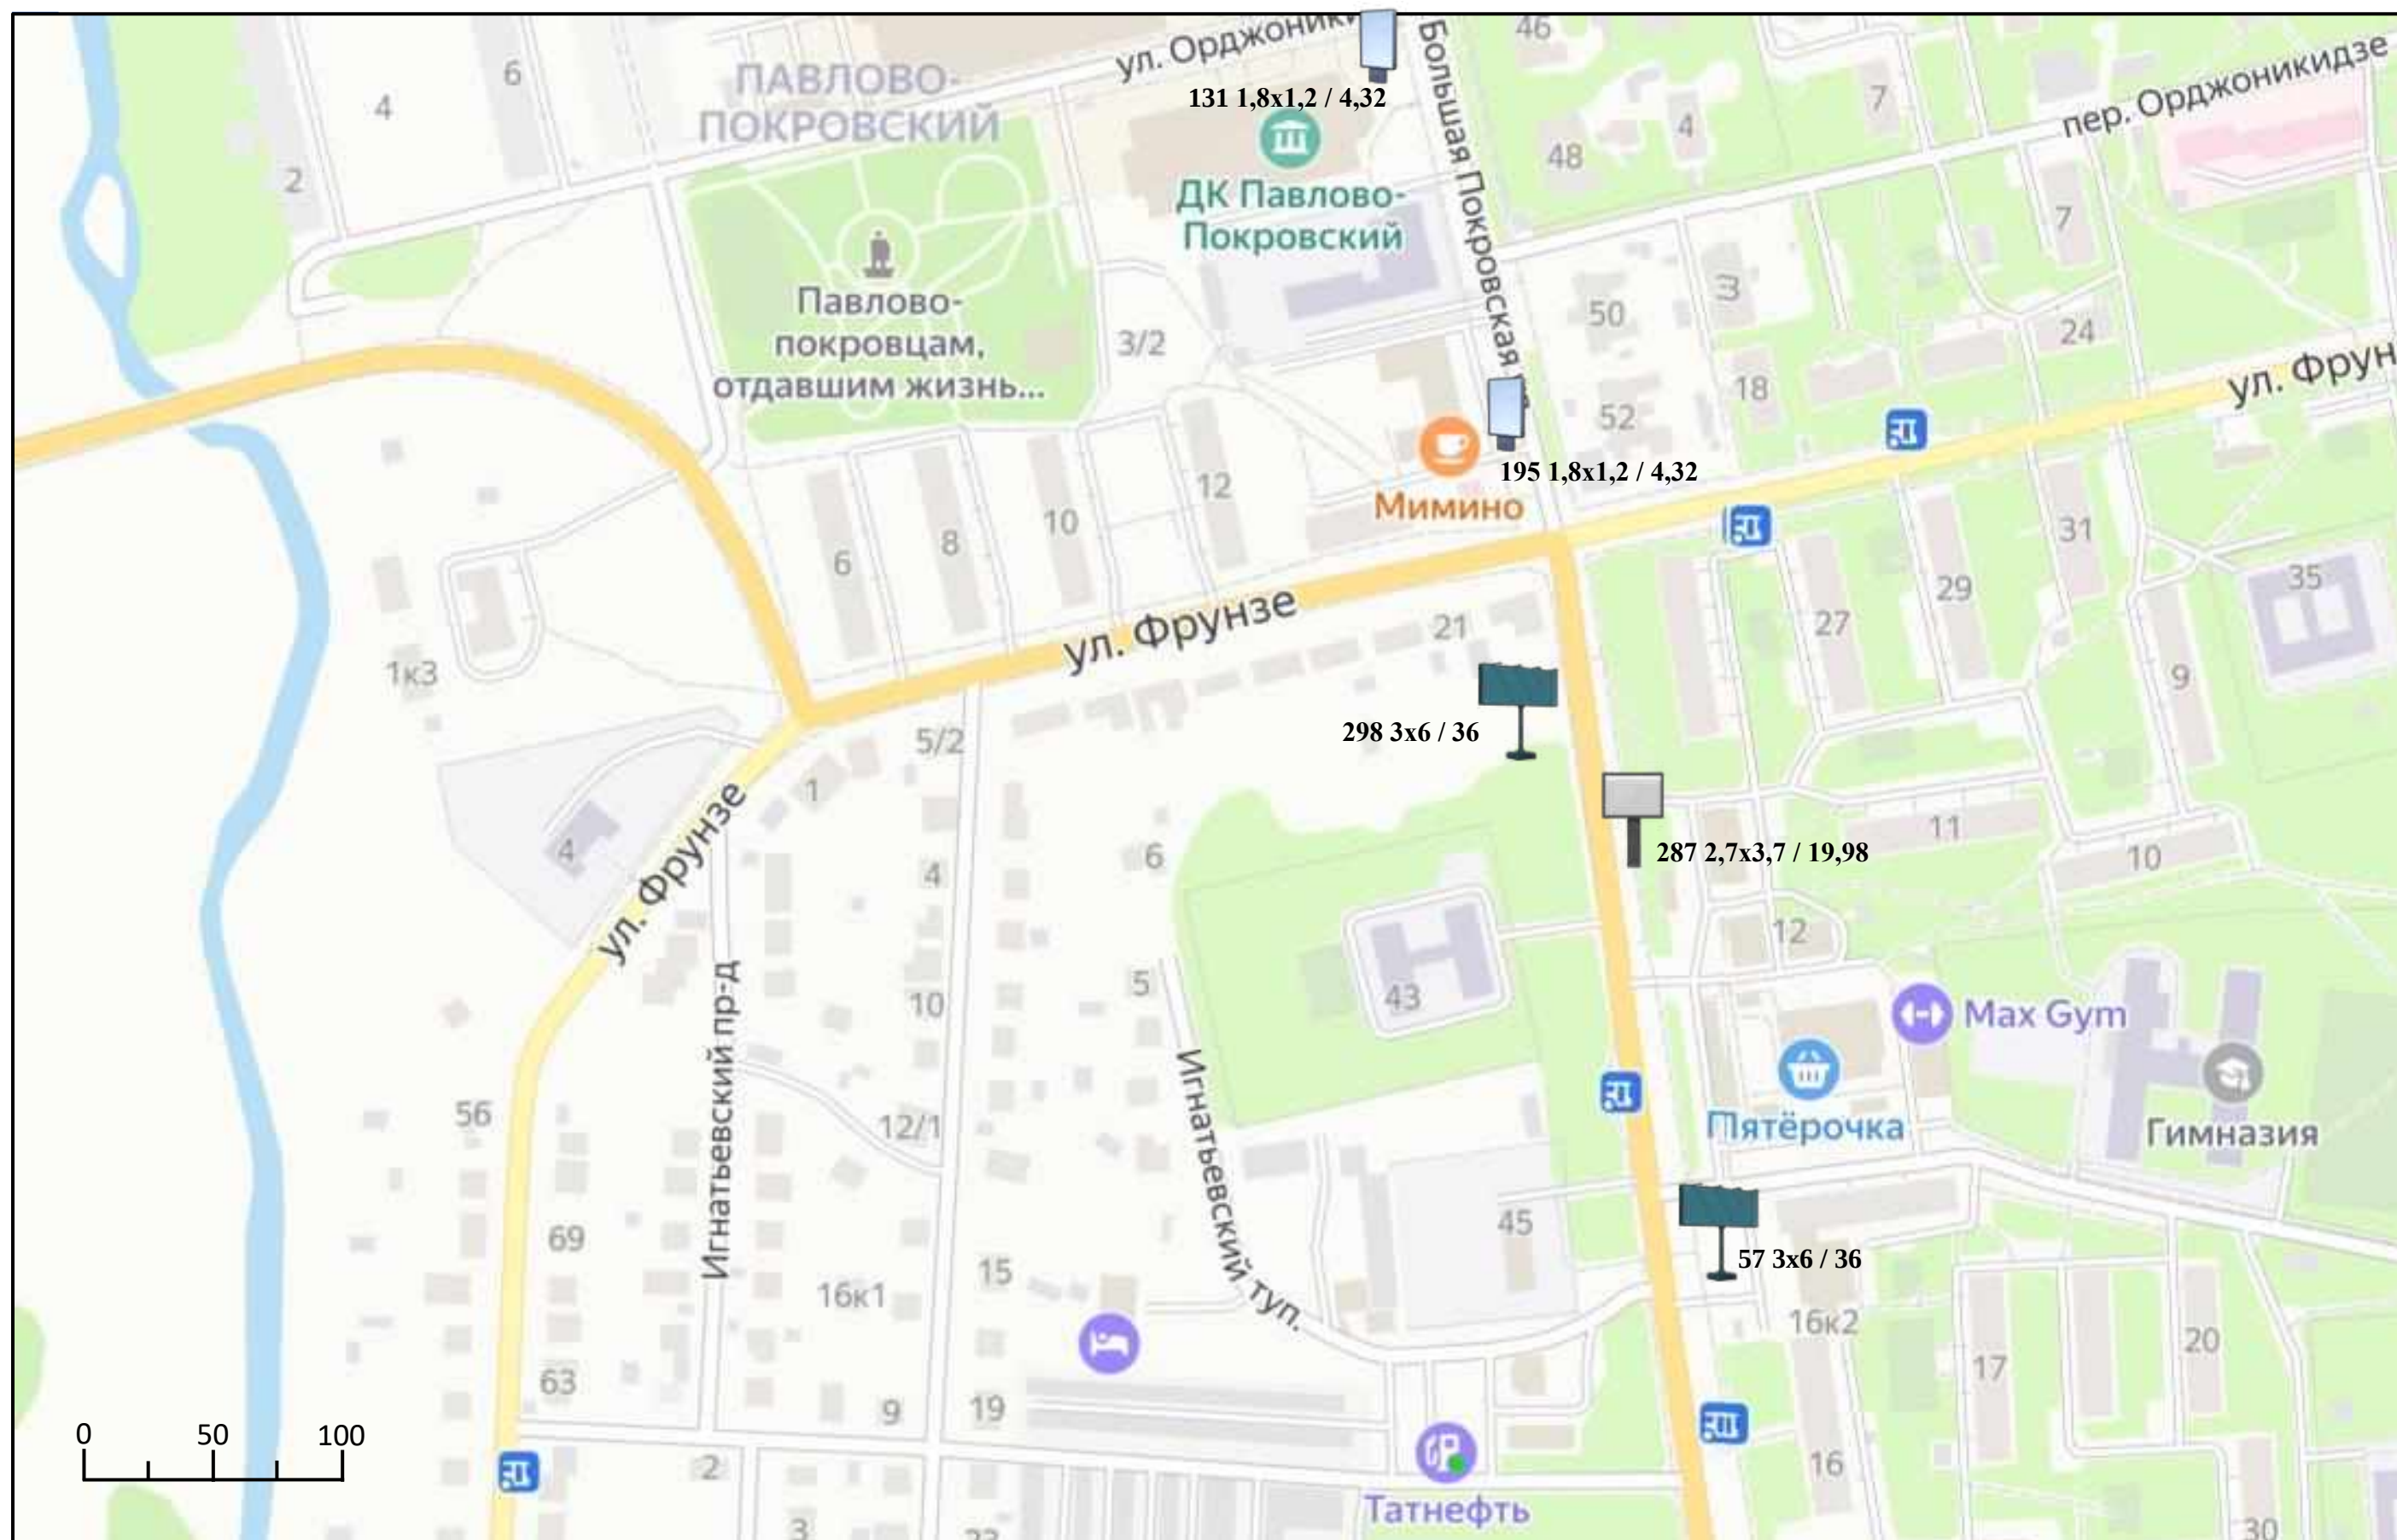





## Схема размещения рекламных конструкций на территории Павлово-Посадского городского округа Московской области

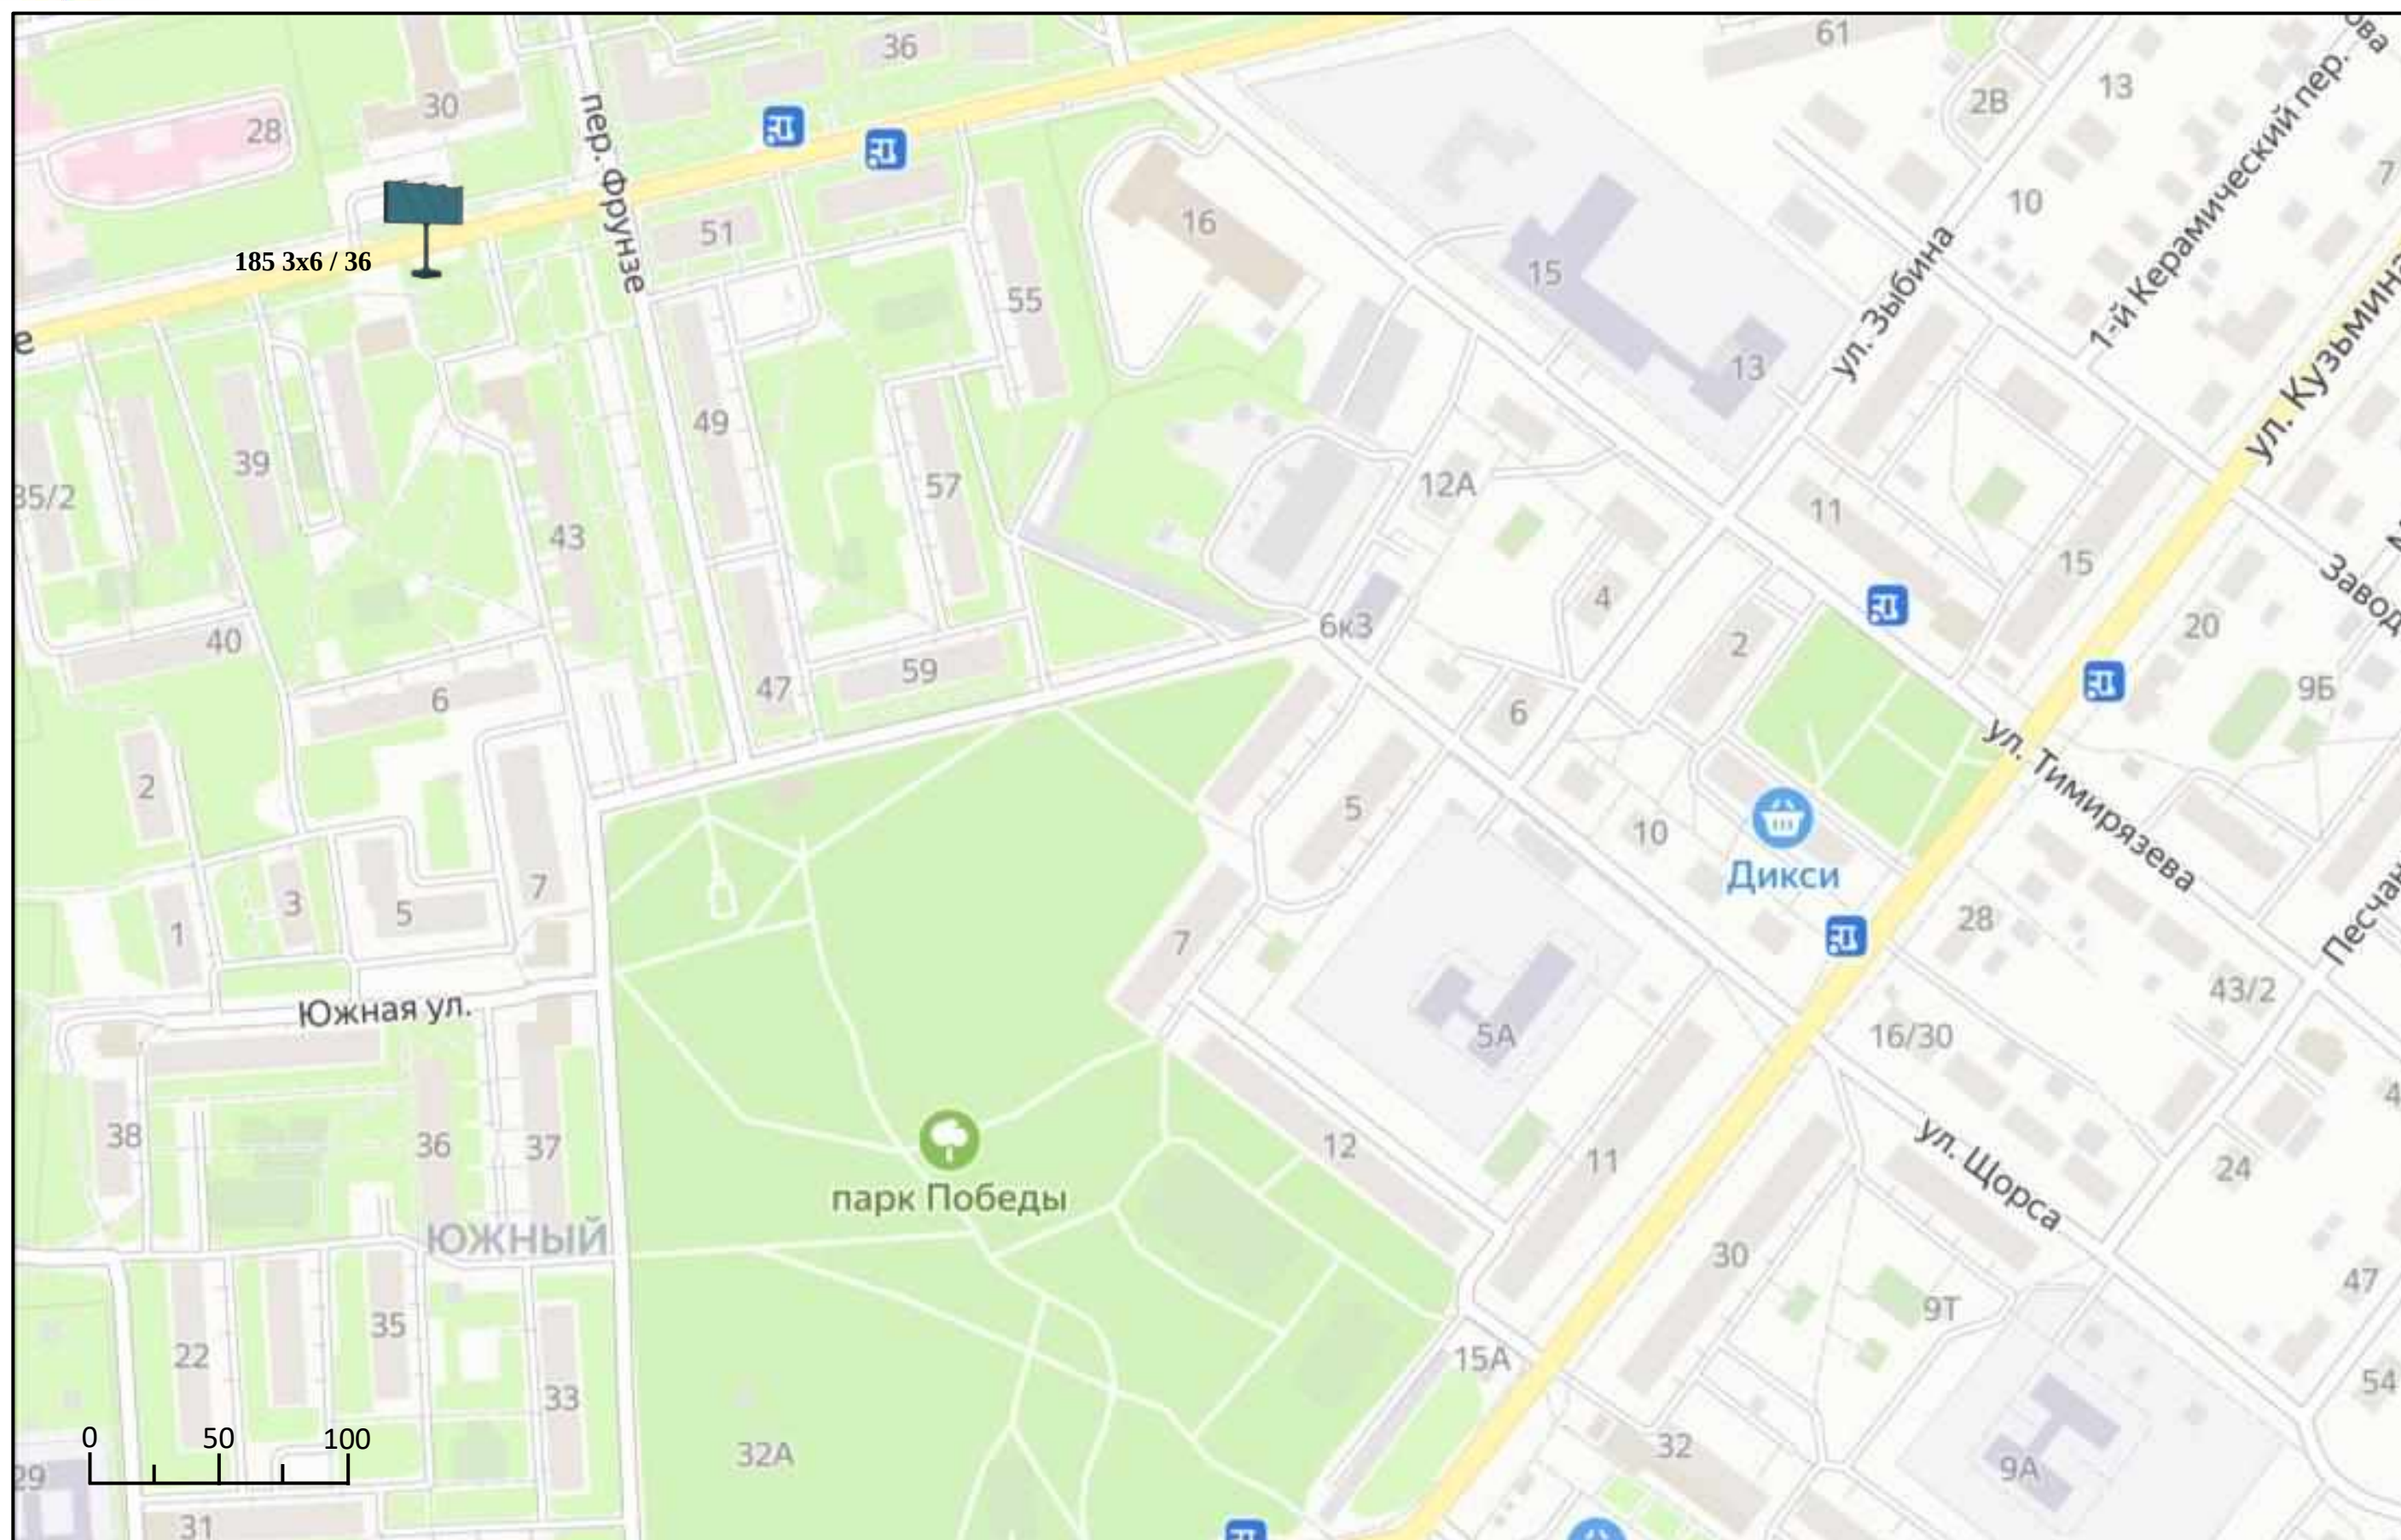






# Схема размещения рекламных конструкций на территории Павлово-Посадского городского округа Московской области








## Схема размещения рекламных конструкций на территории Павлово-Посадского городского округа Московской области

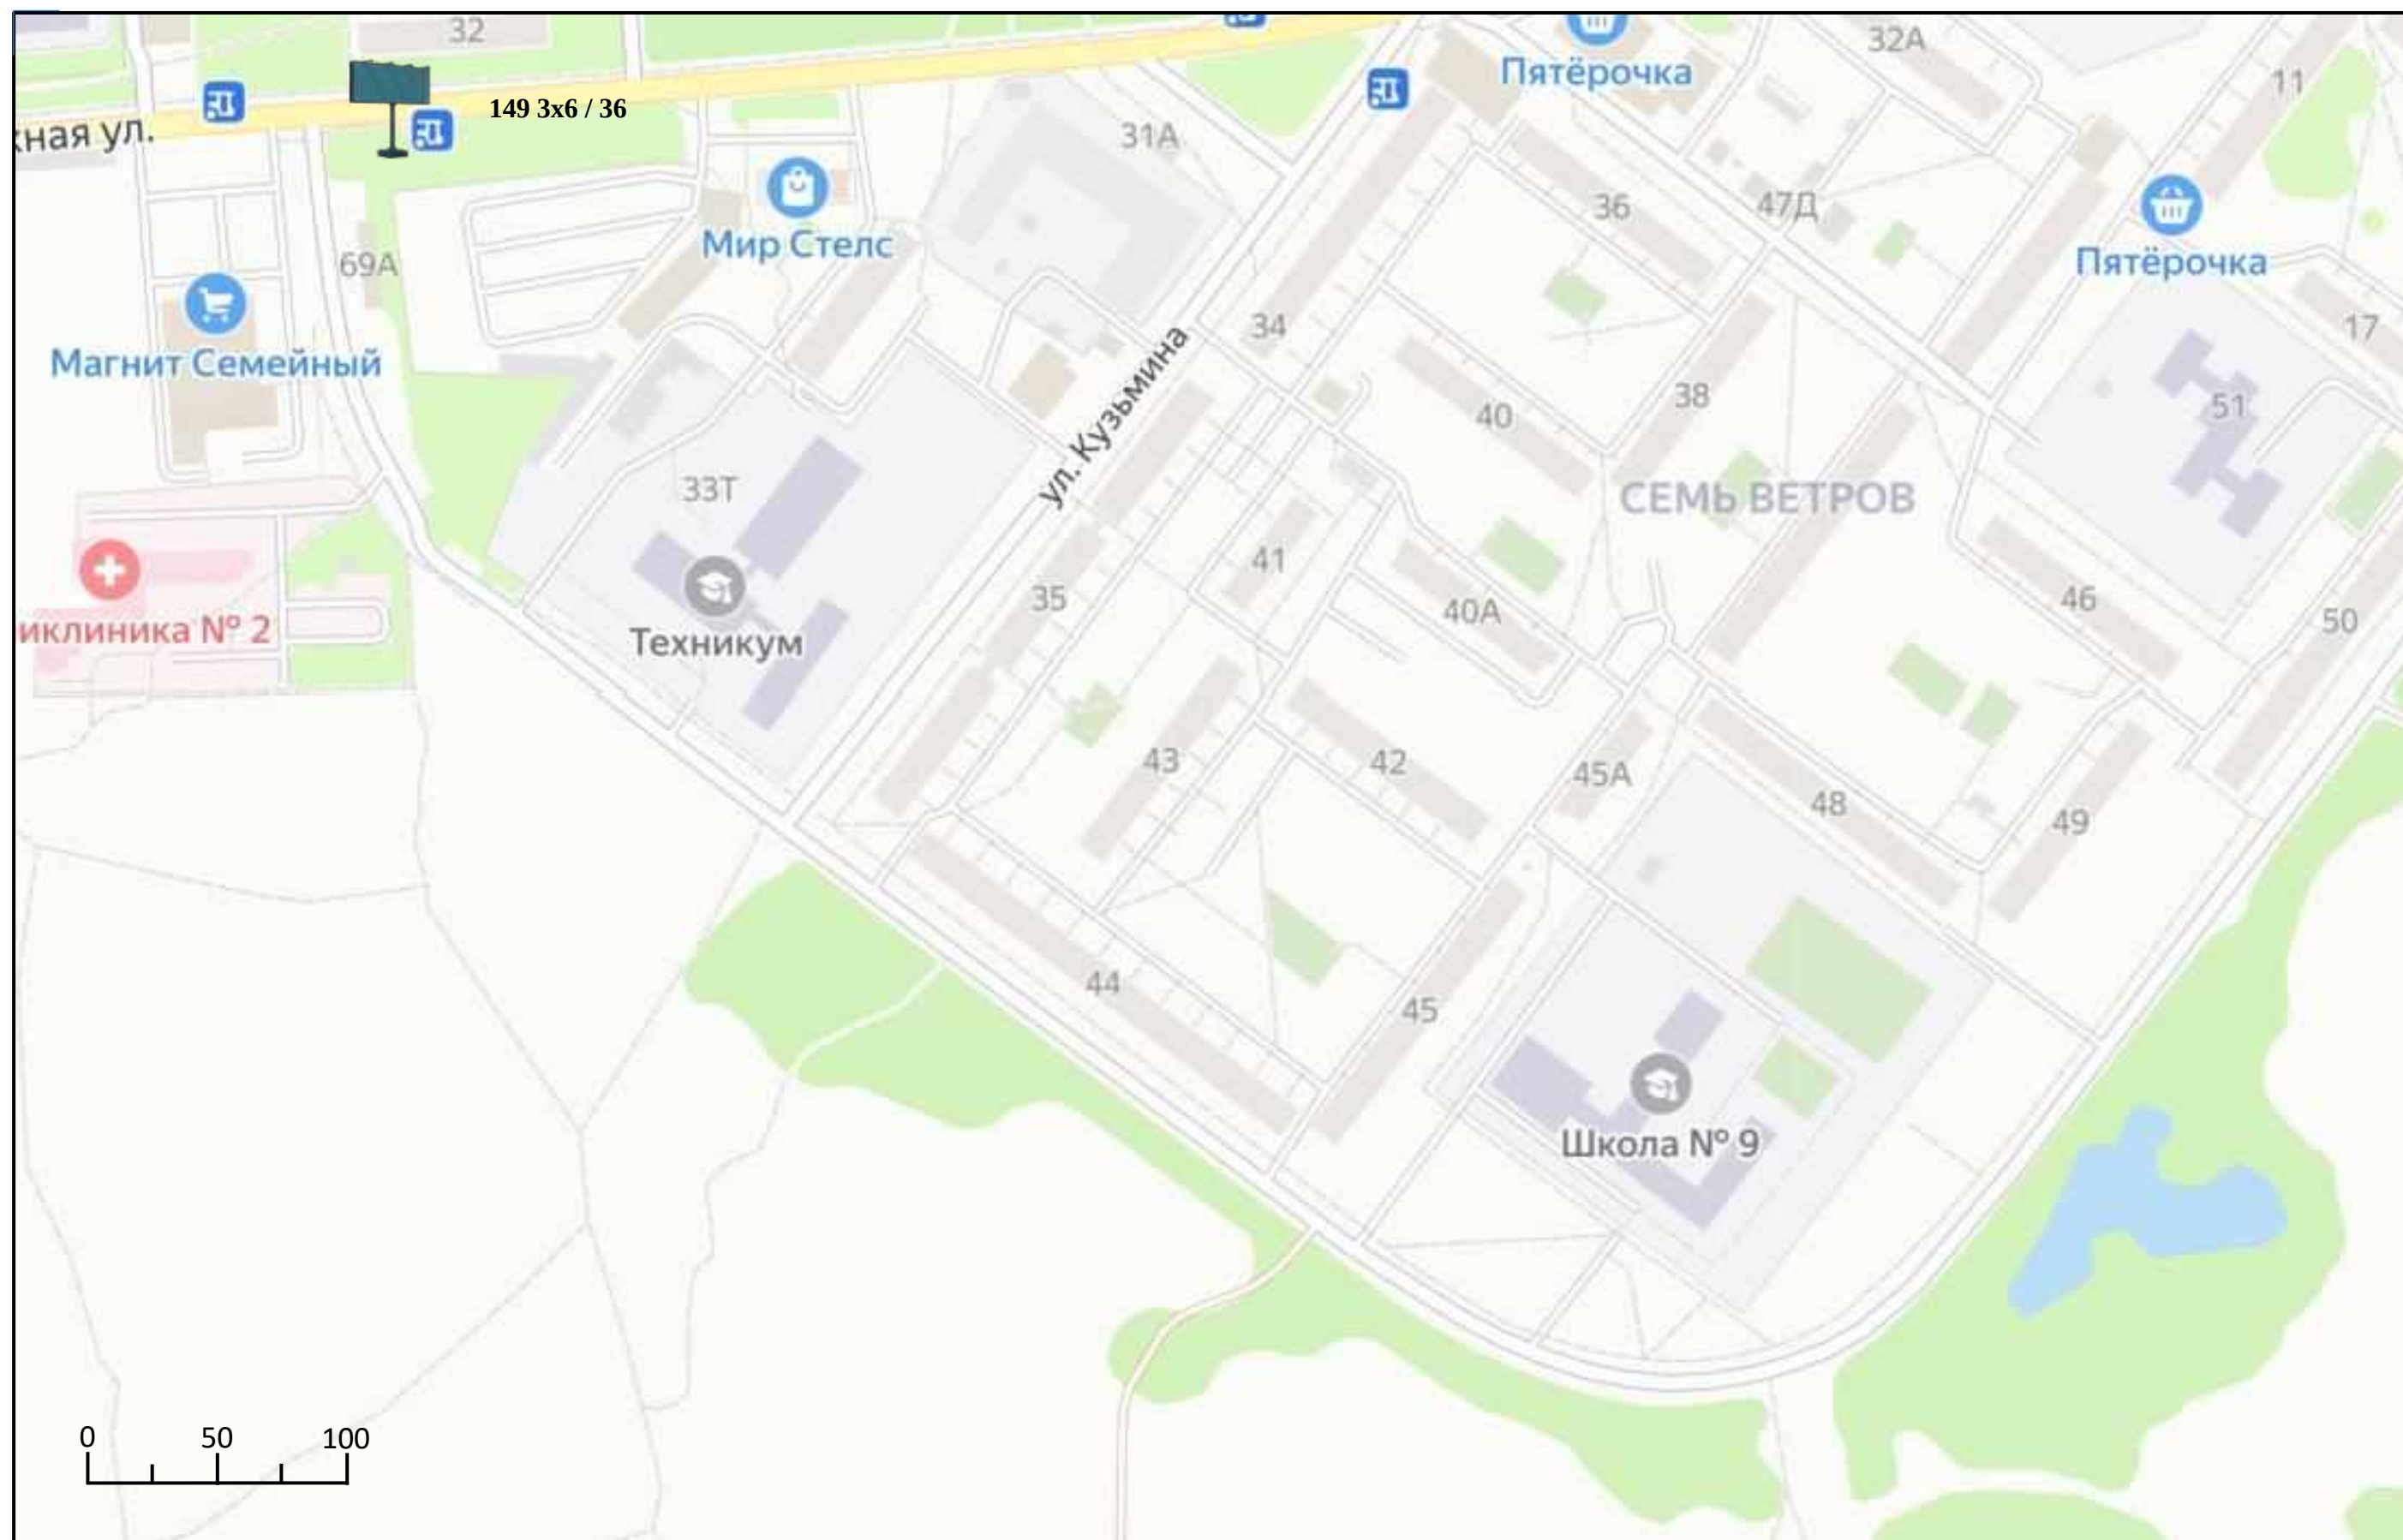



## Схема размещения рекламных конструкций на территории Павлово-Посадского городского округа Московской области

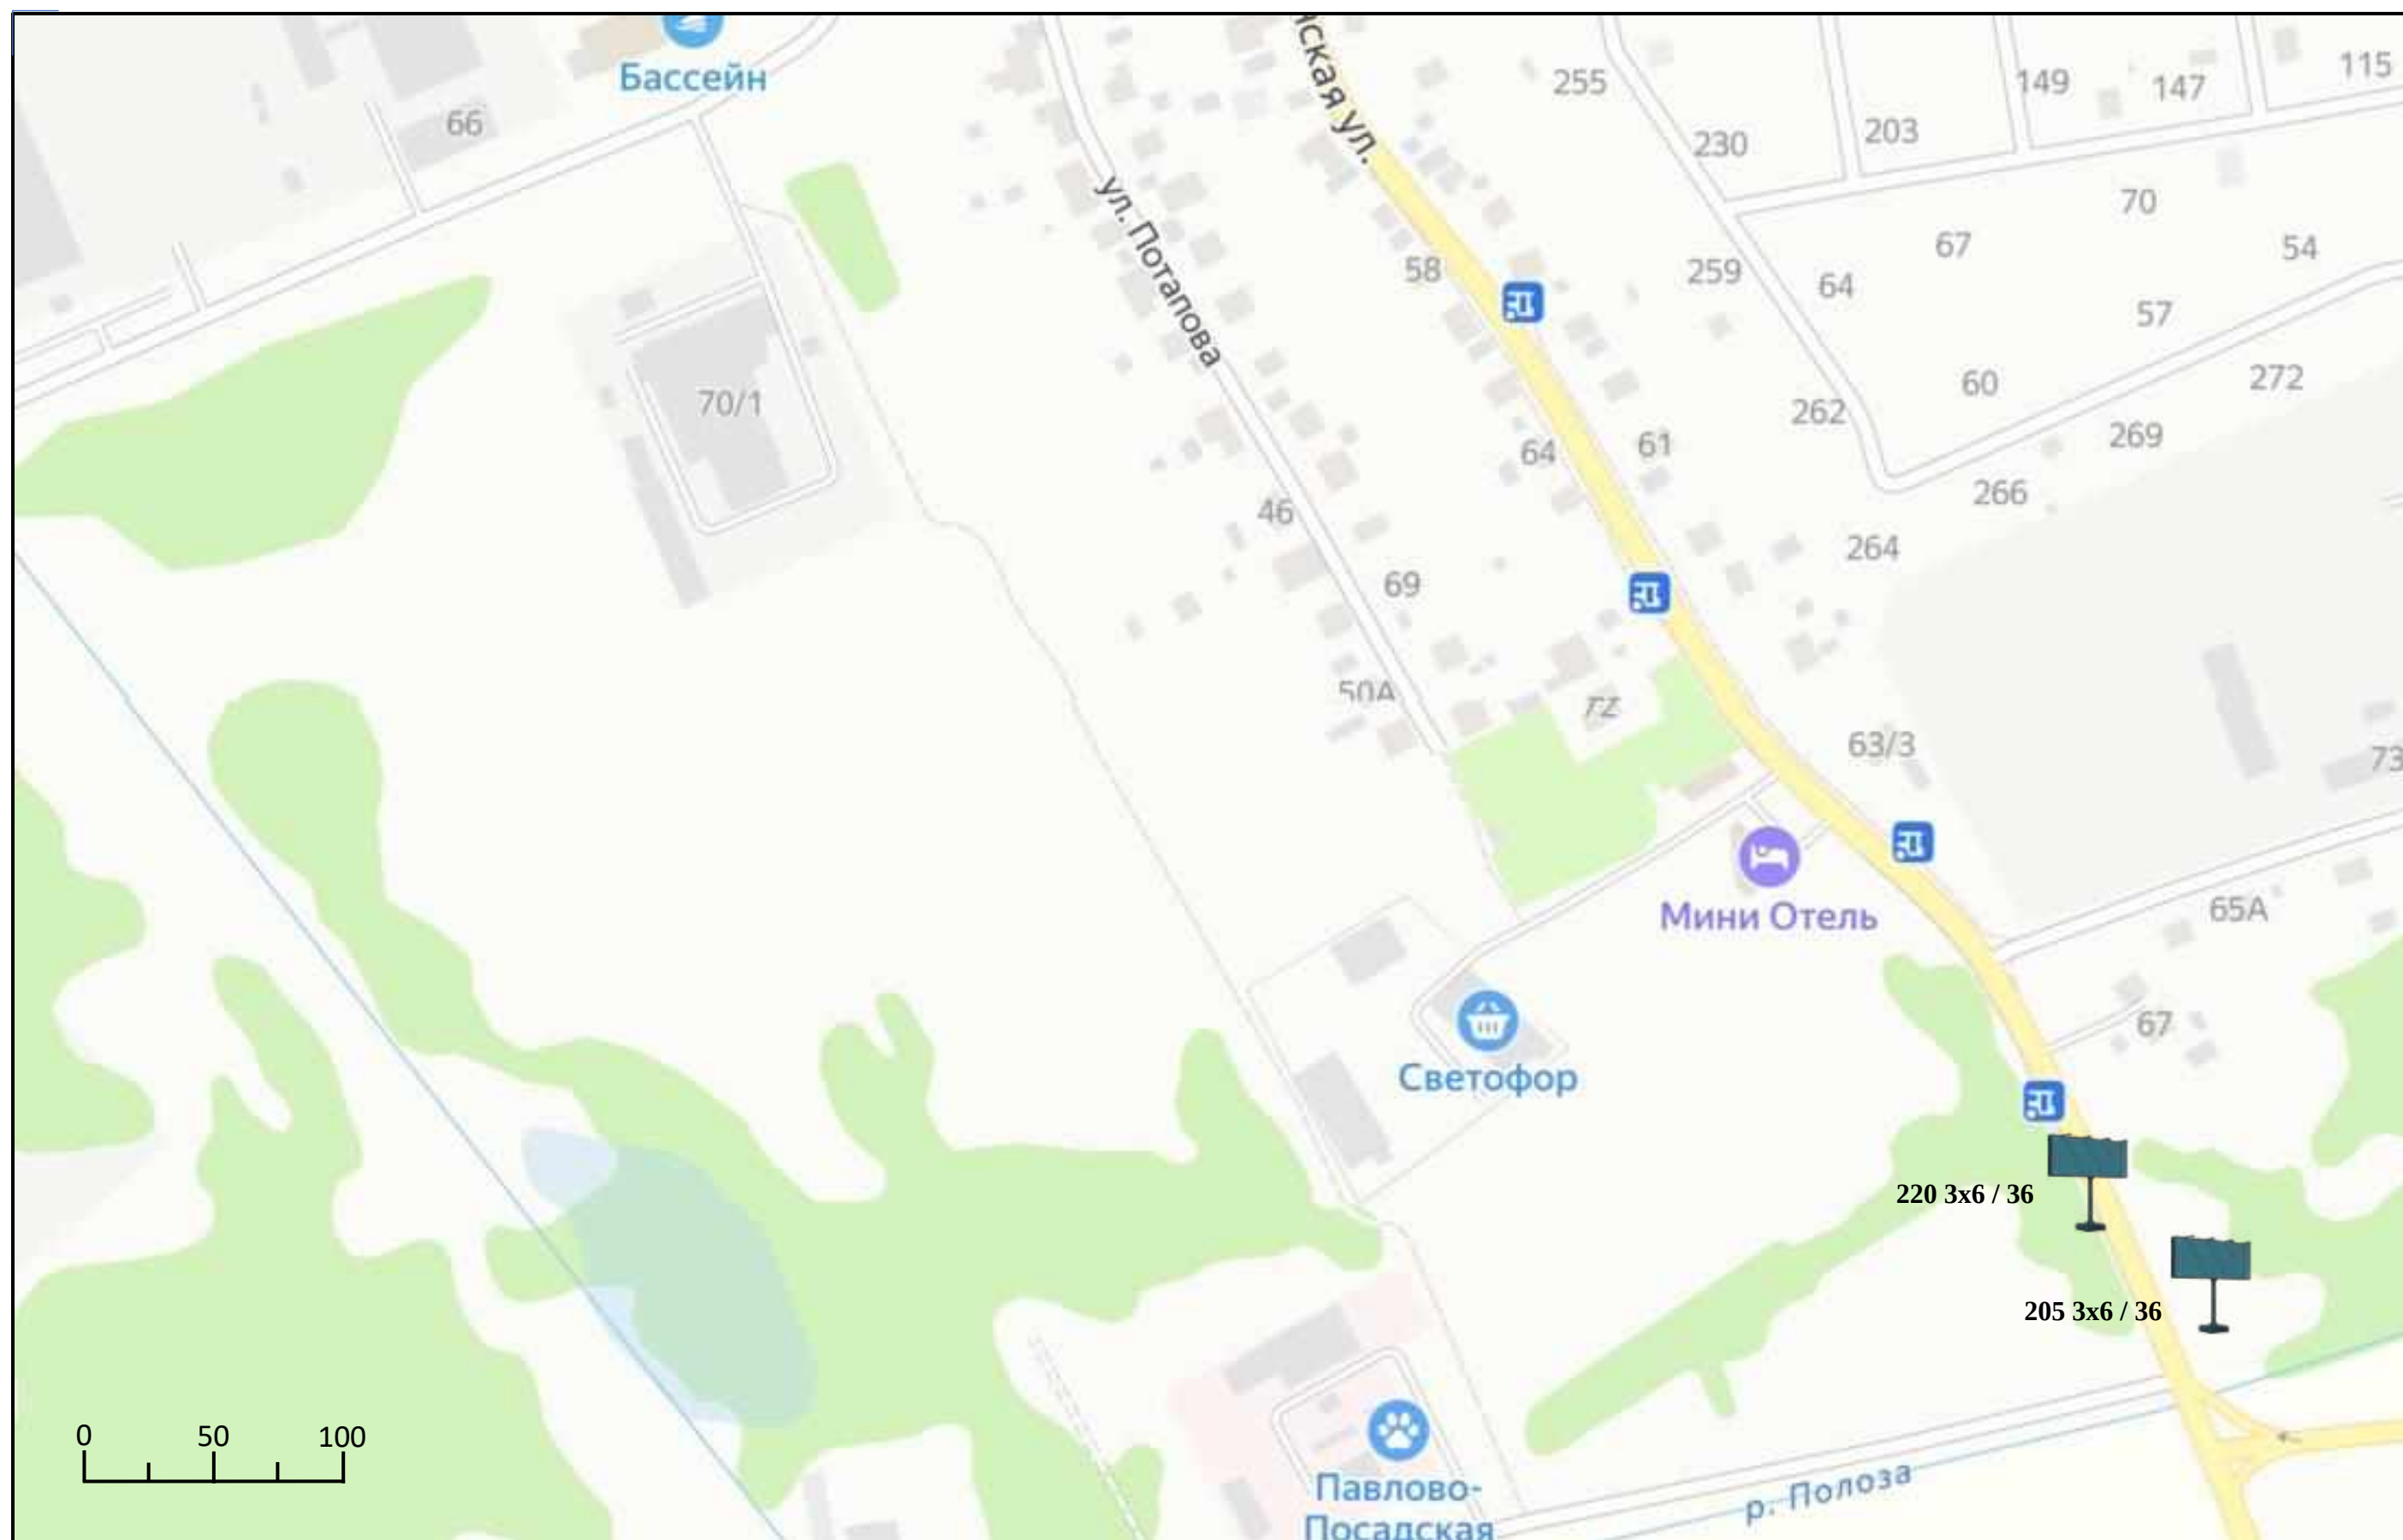





**АДМИНИСТРАЦИЯ ПАВЛОВО-ПОСАДСКОГО ГОРОДСКОГО ОКРУГА  
МОСКОВСКОЙ ОБЛАСТИ**


**СХЕМА РАЗМЕЩЕНИЯ  
РЕКЛАМНЫХ КОНСТРУКЦИЙ**

**По Горьковскому шоссе (М-7 «Волга»)**

**2026 г.**




# Схема размещения рекламных конструкций на территории Павлово-Посадского городского округа Московской области

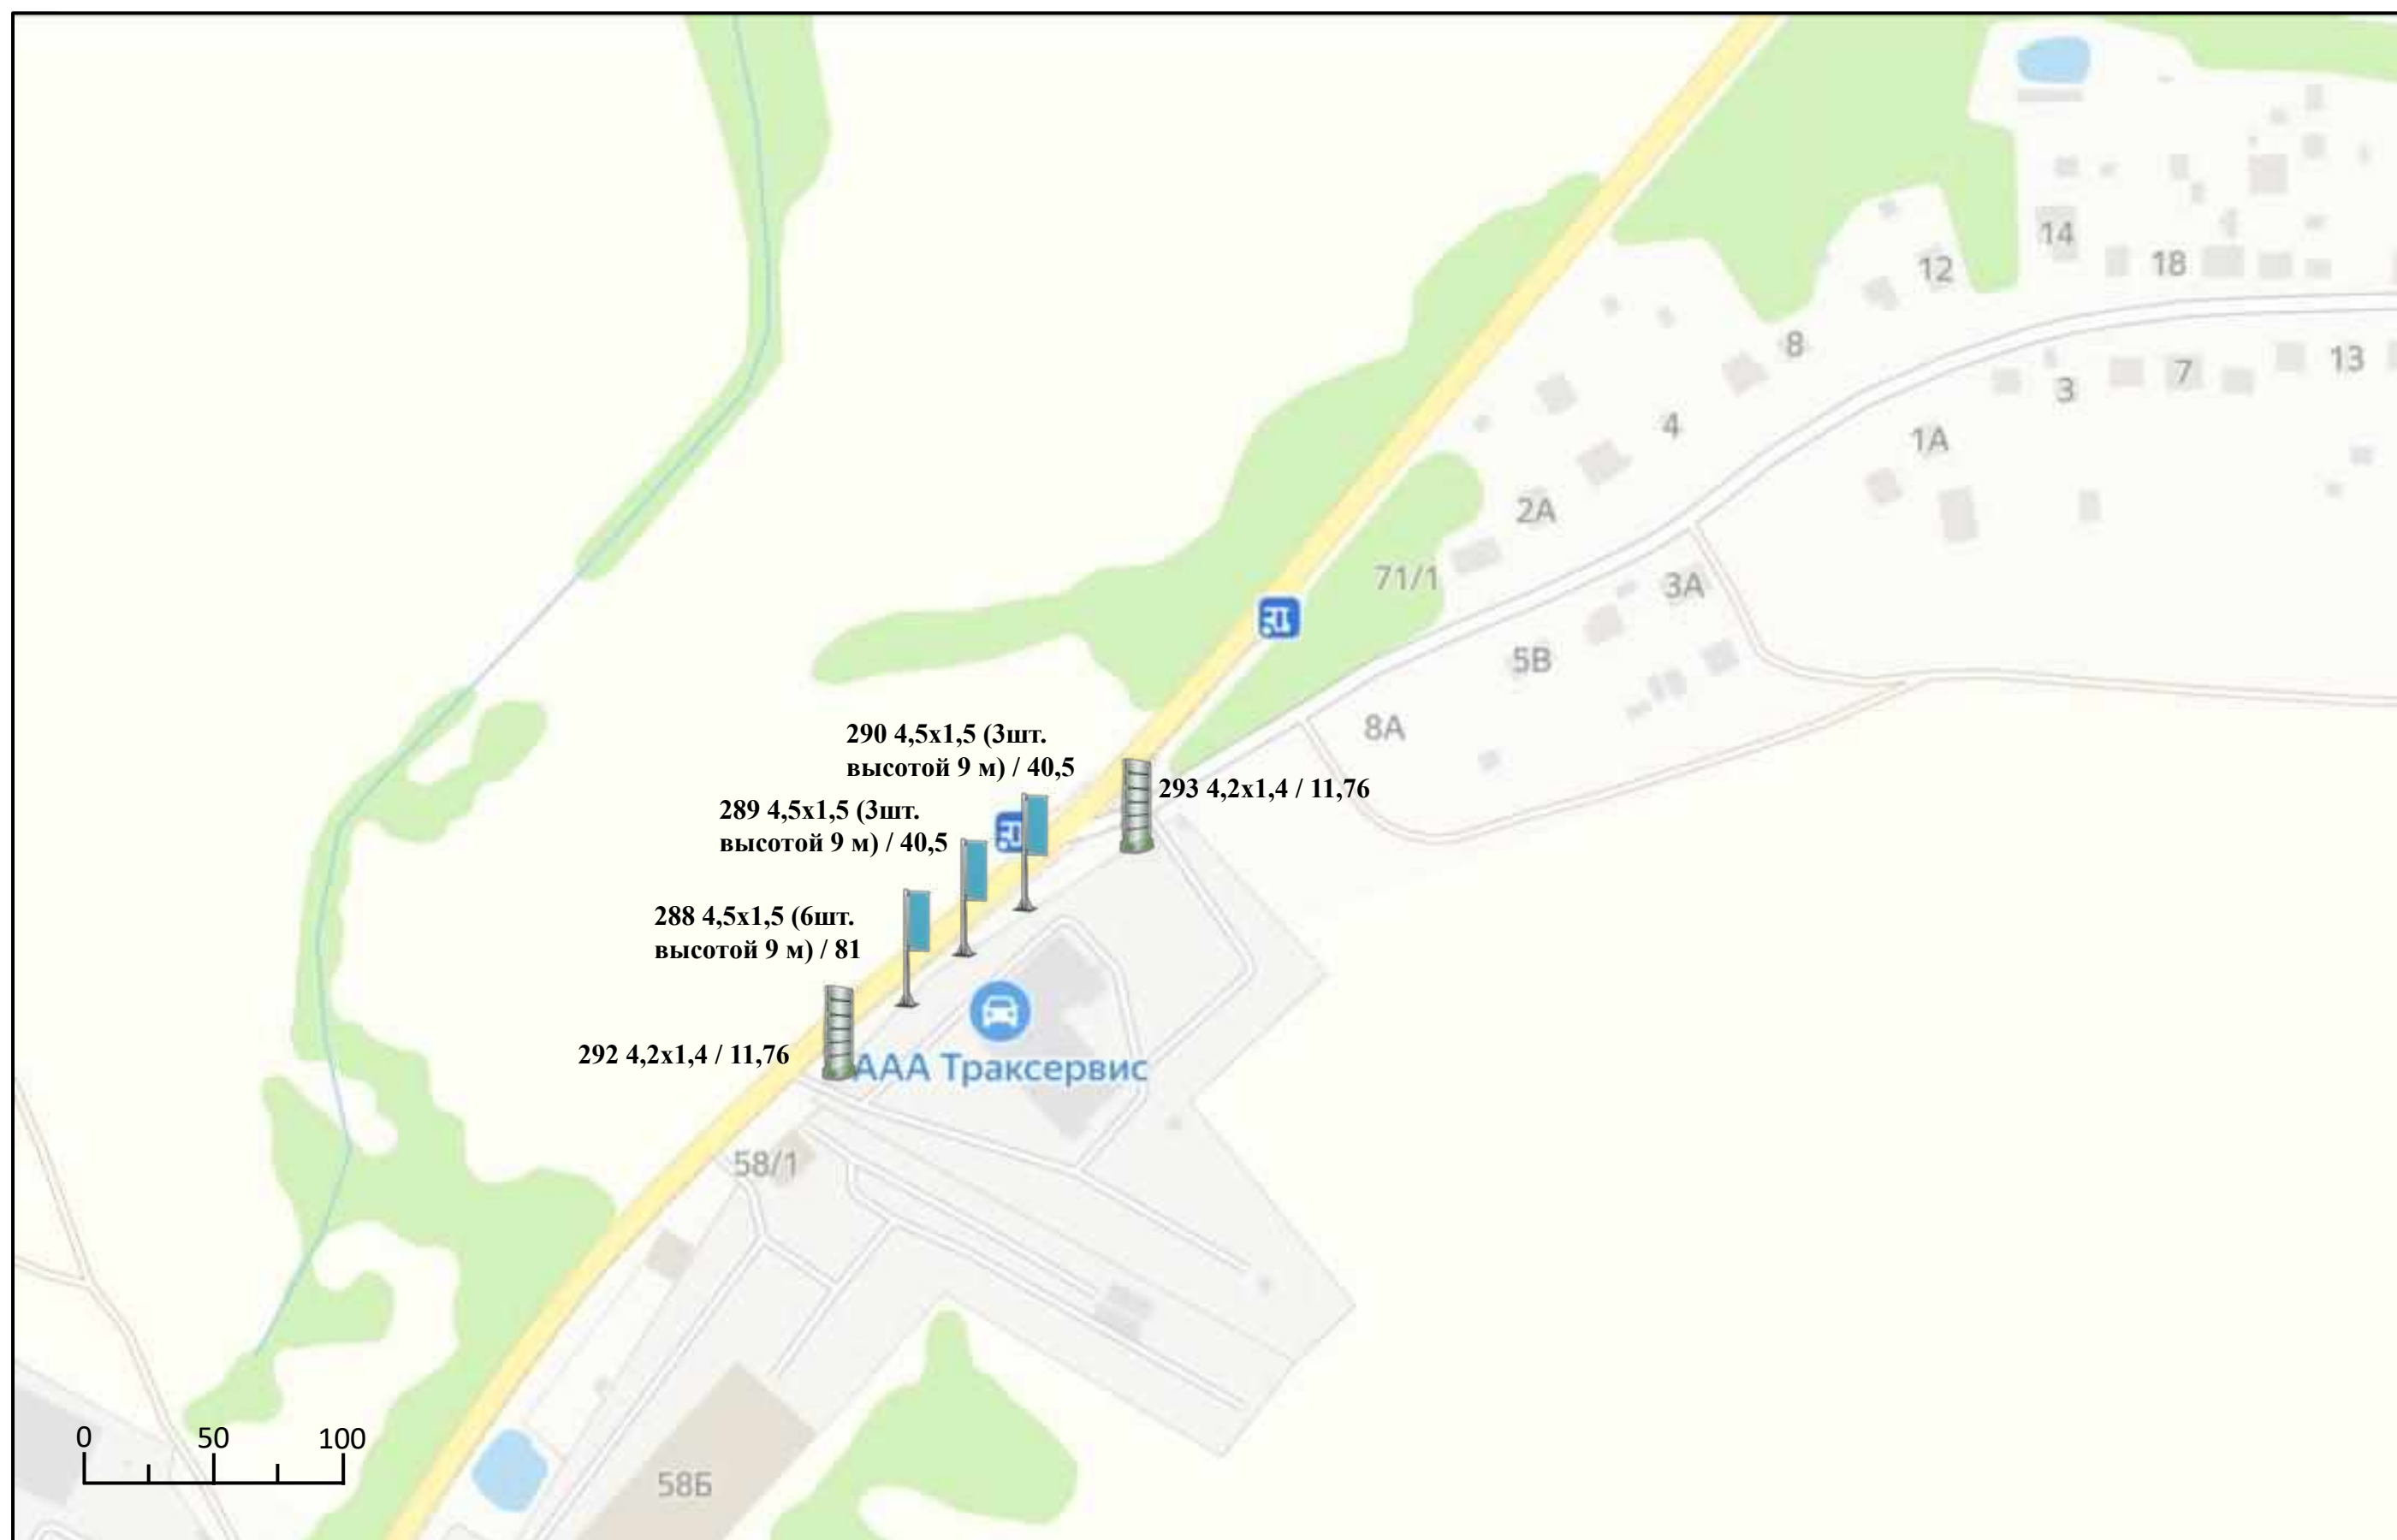






# Схема размещения рекламных конструкций на территории Павлово-Посадского городского округа Московской области

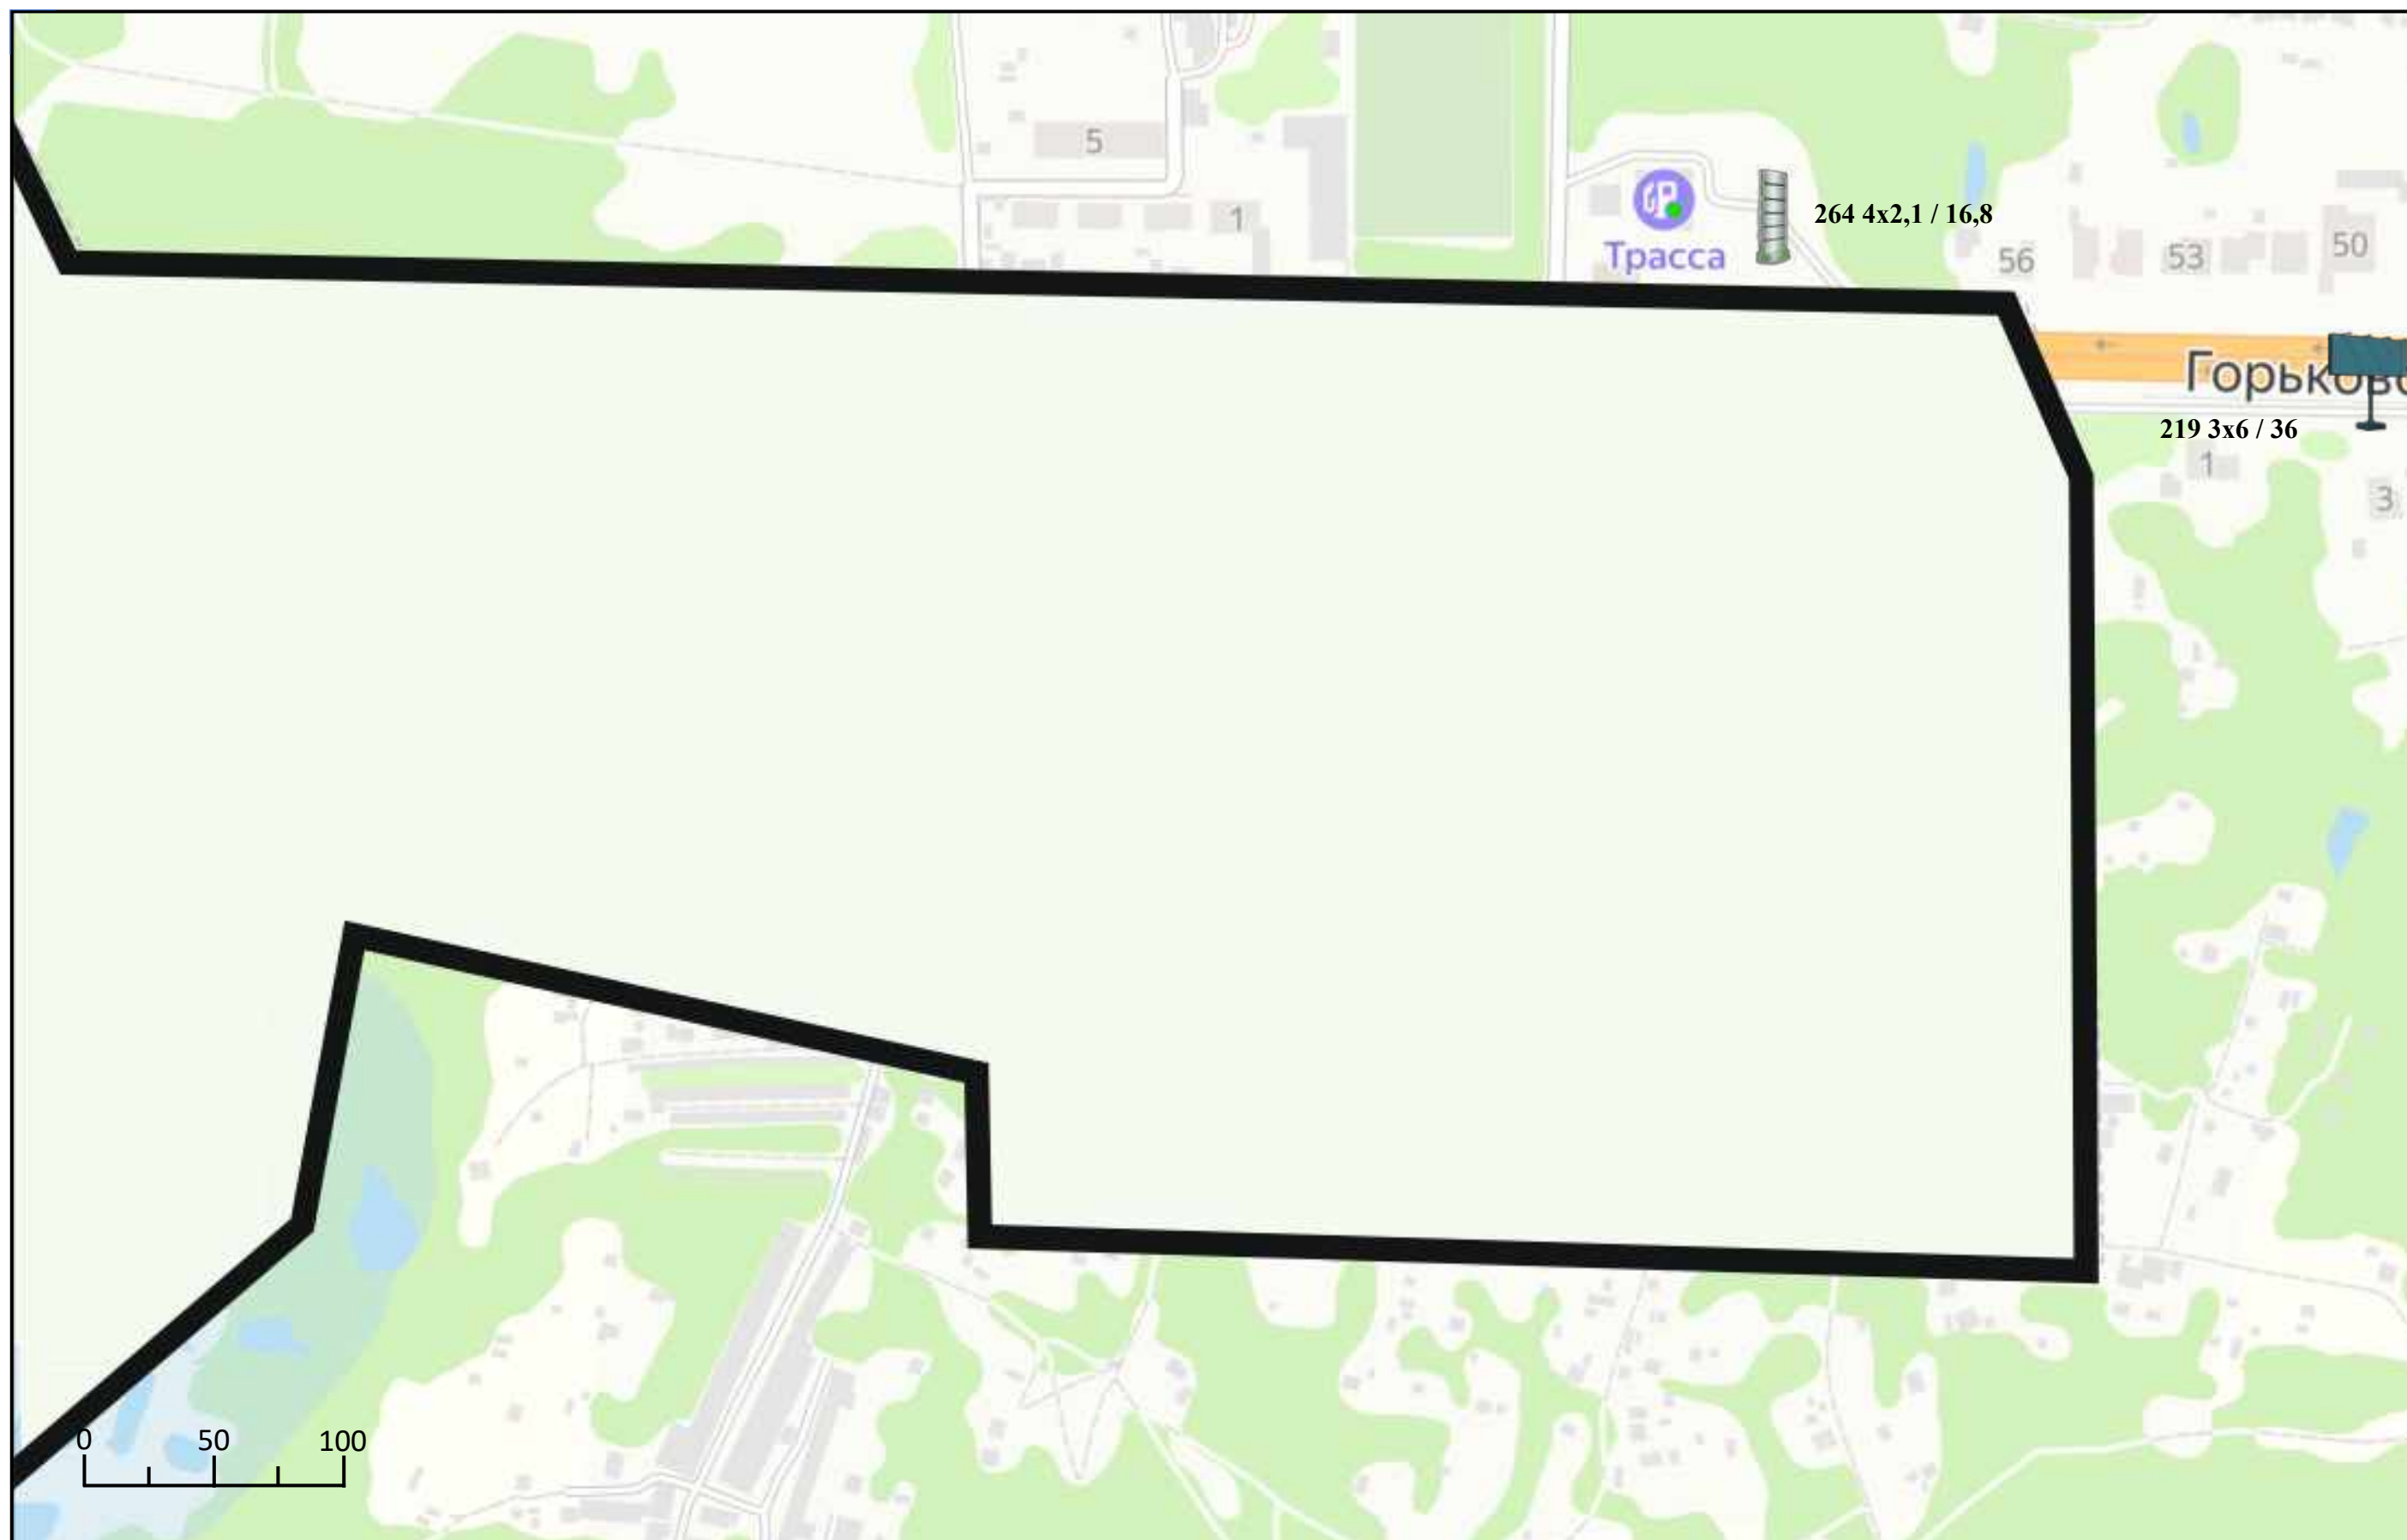




## Схема размещения рекламных конструкций на территории Павлово-Посадского городского округа Московской области

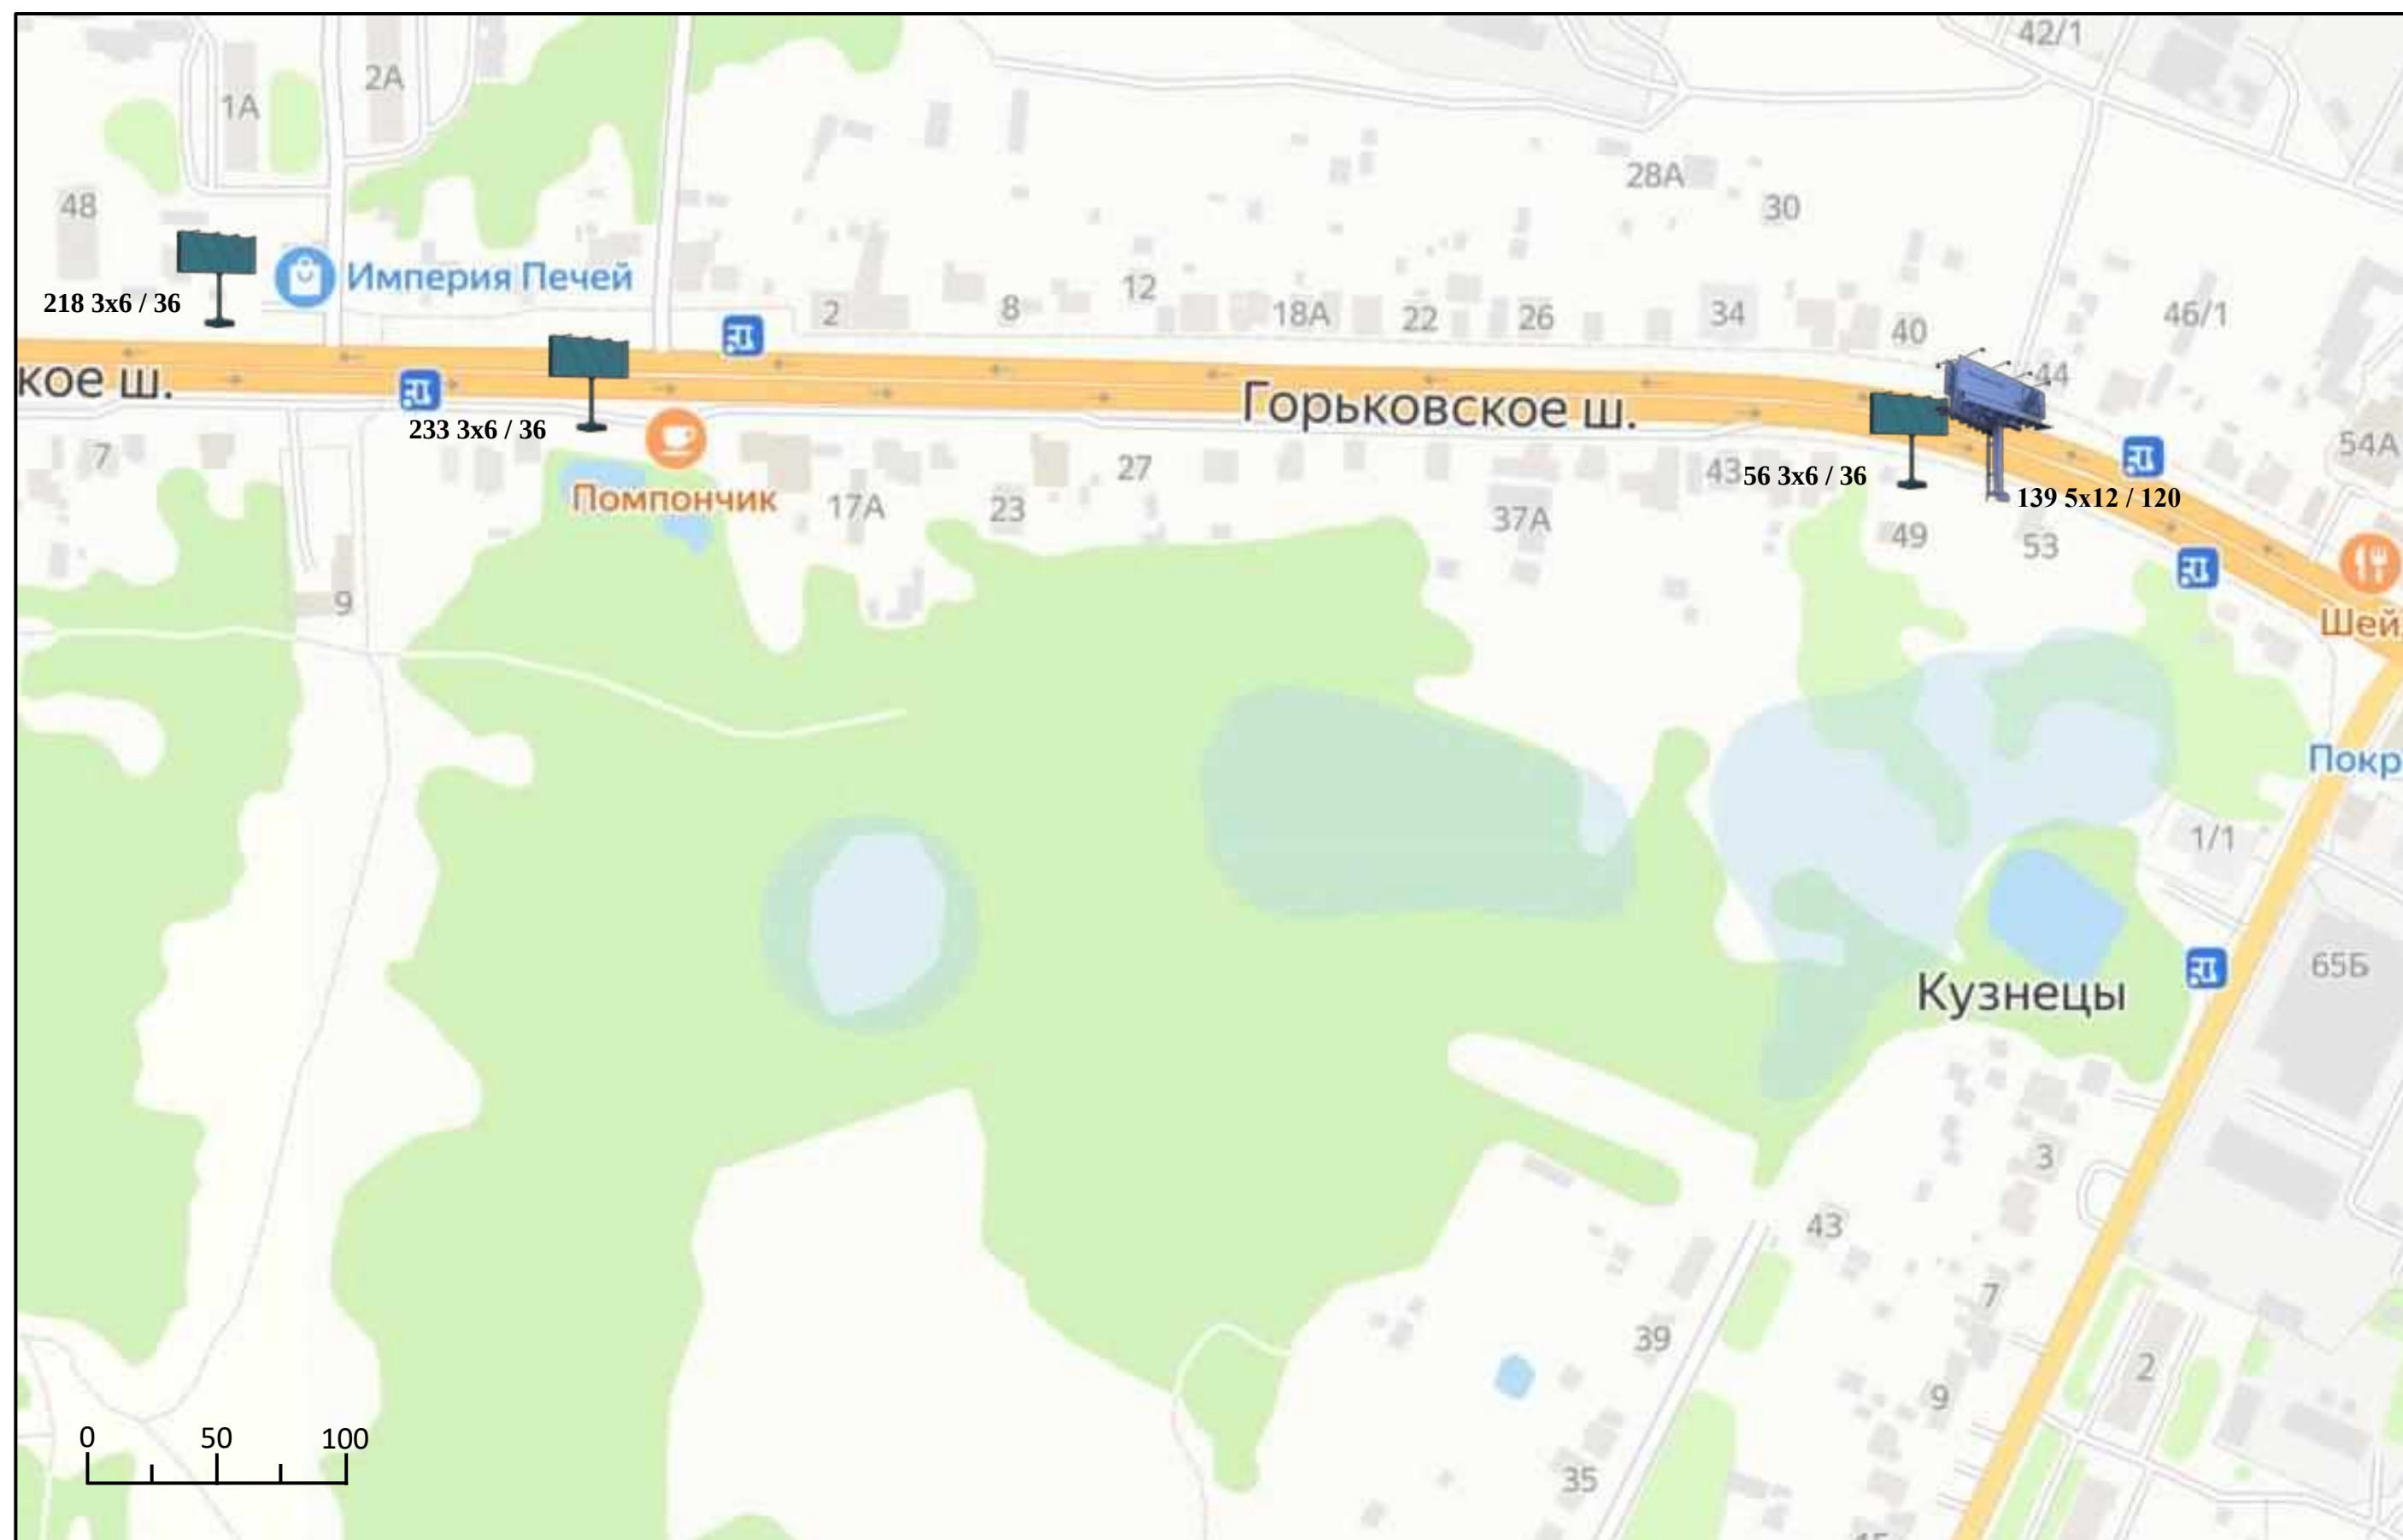






# Схема размещения рекламных конструкций на территории Павлово-Посадского городского округа Московской области

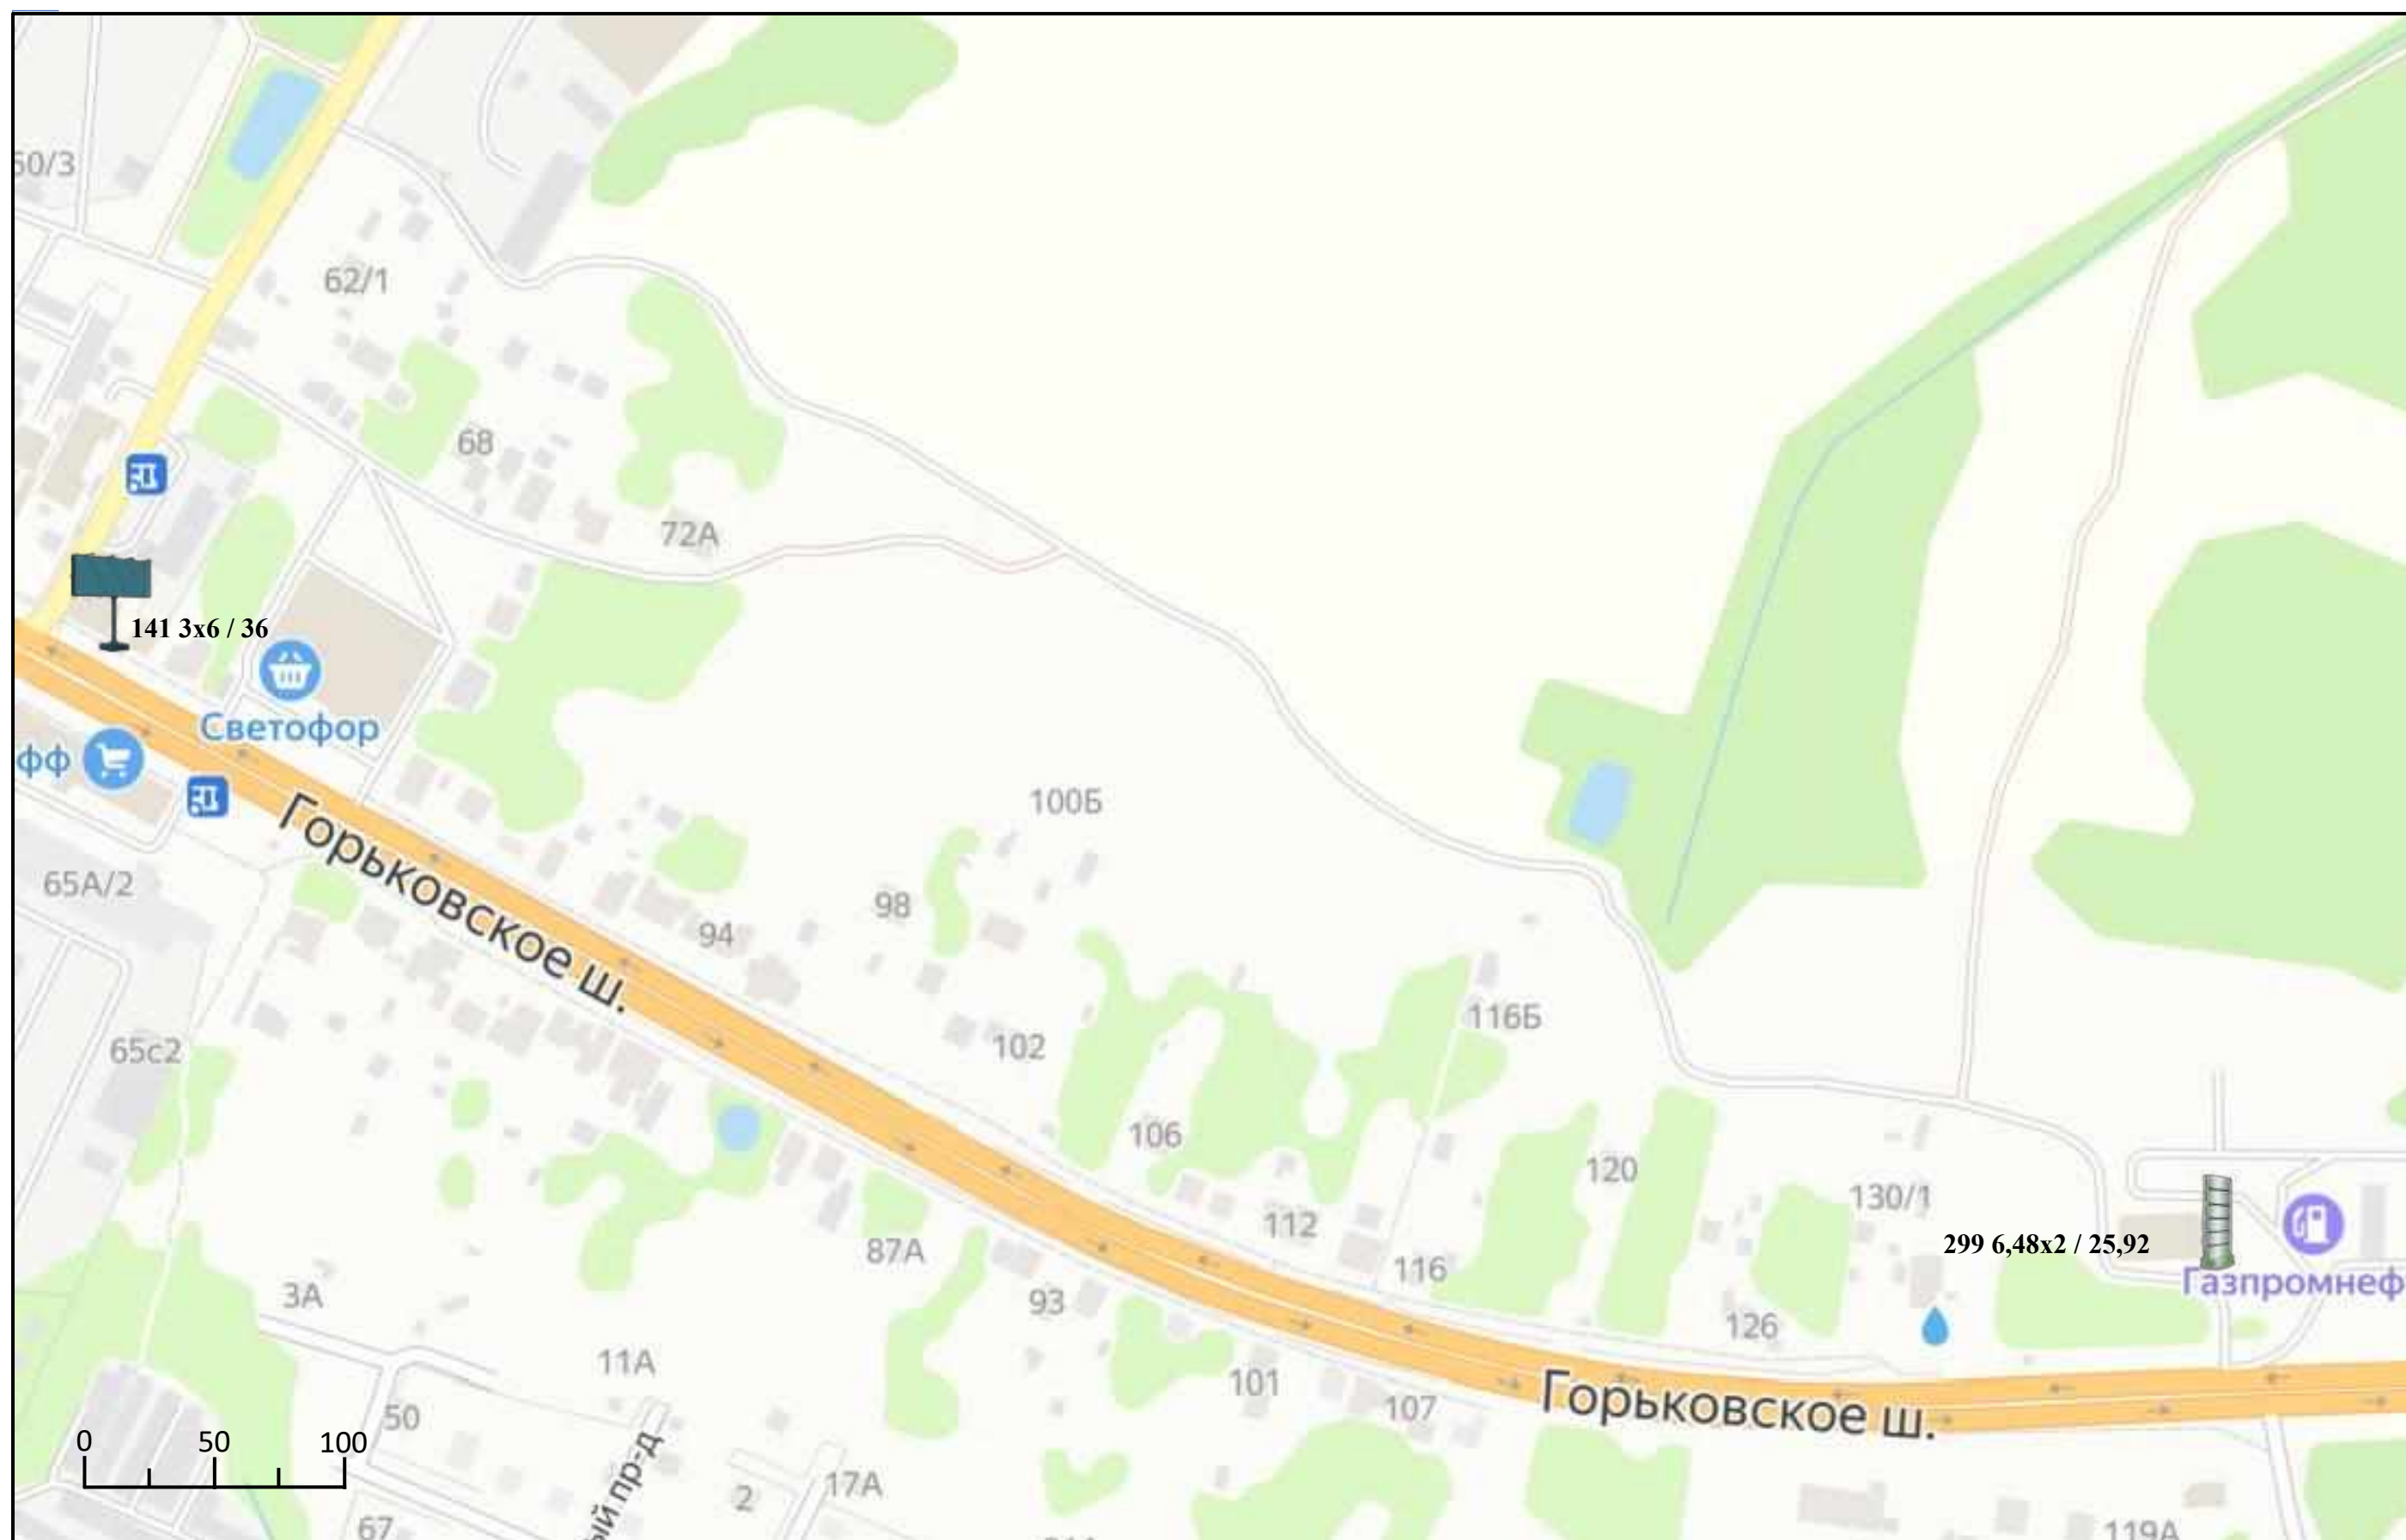




# Схема размещения рекламных конструкций на территории Павлово-Посадского городского округа Московской области

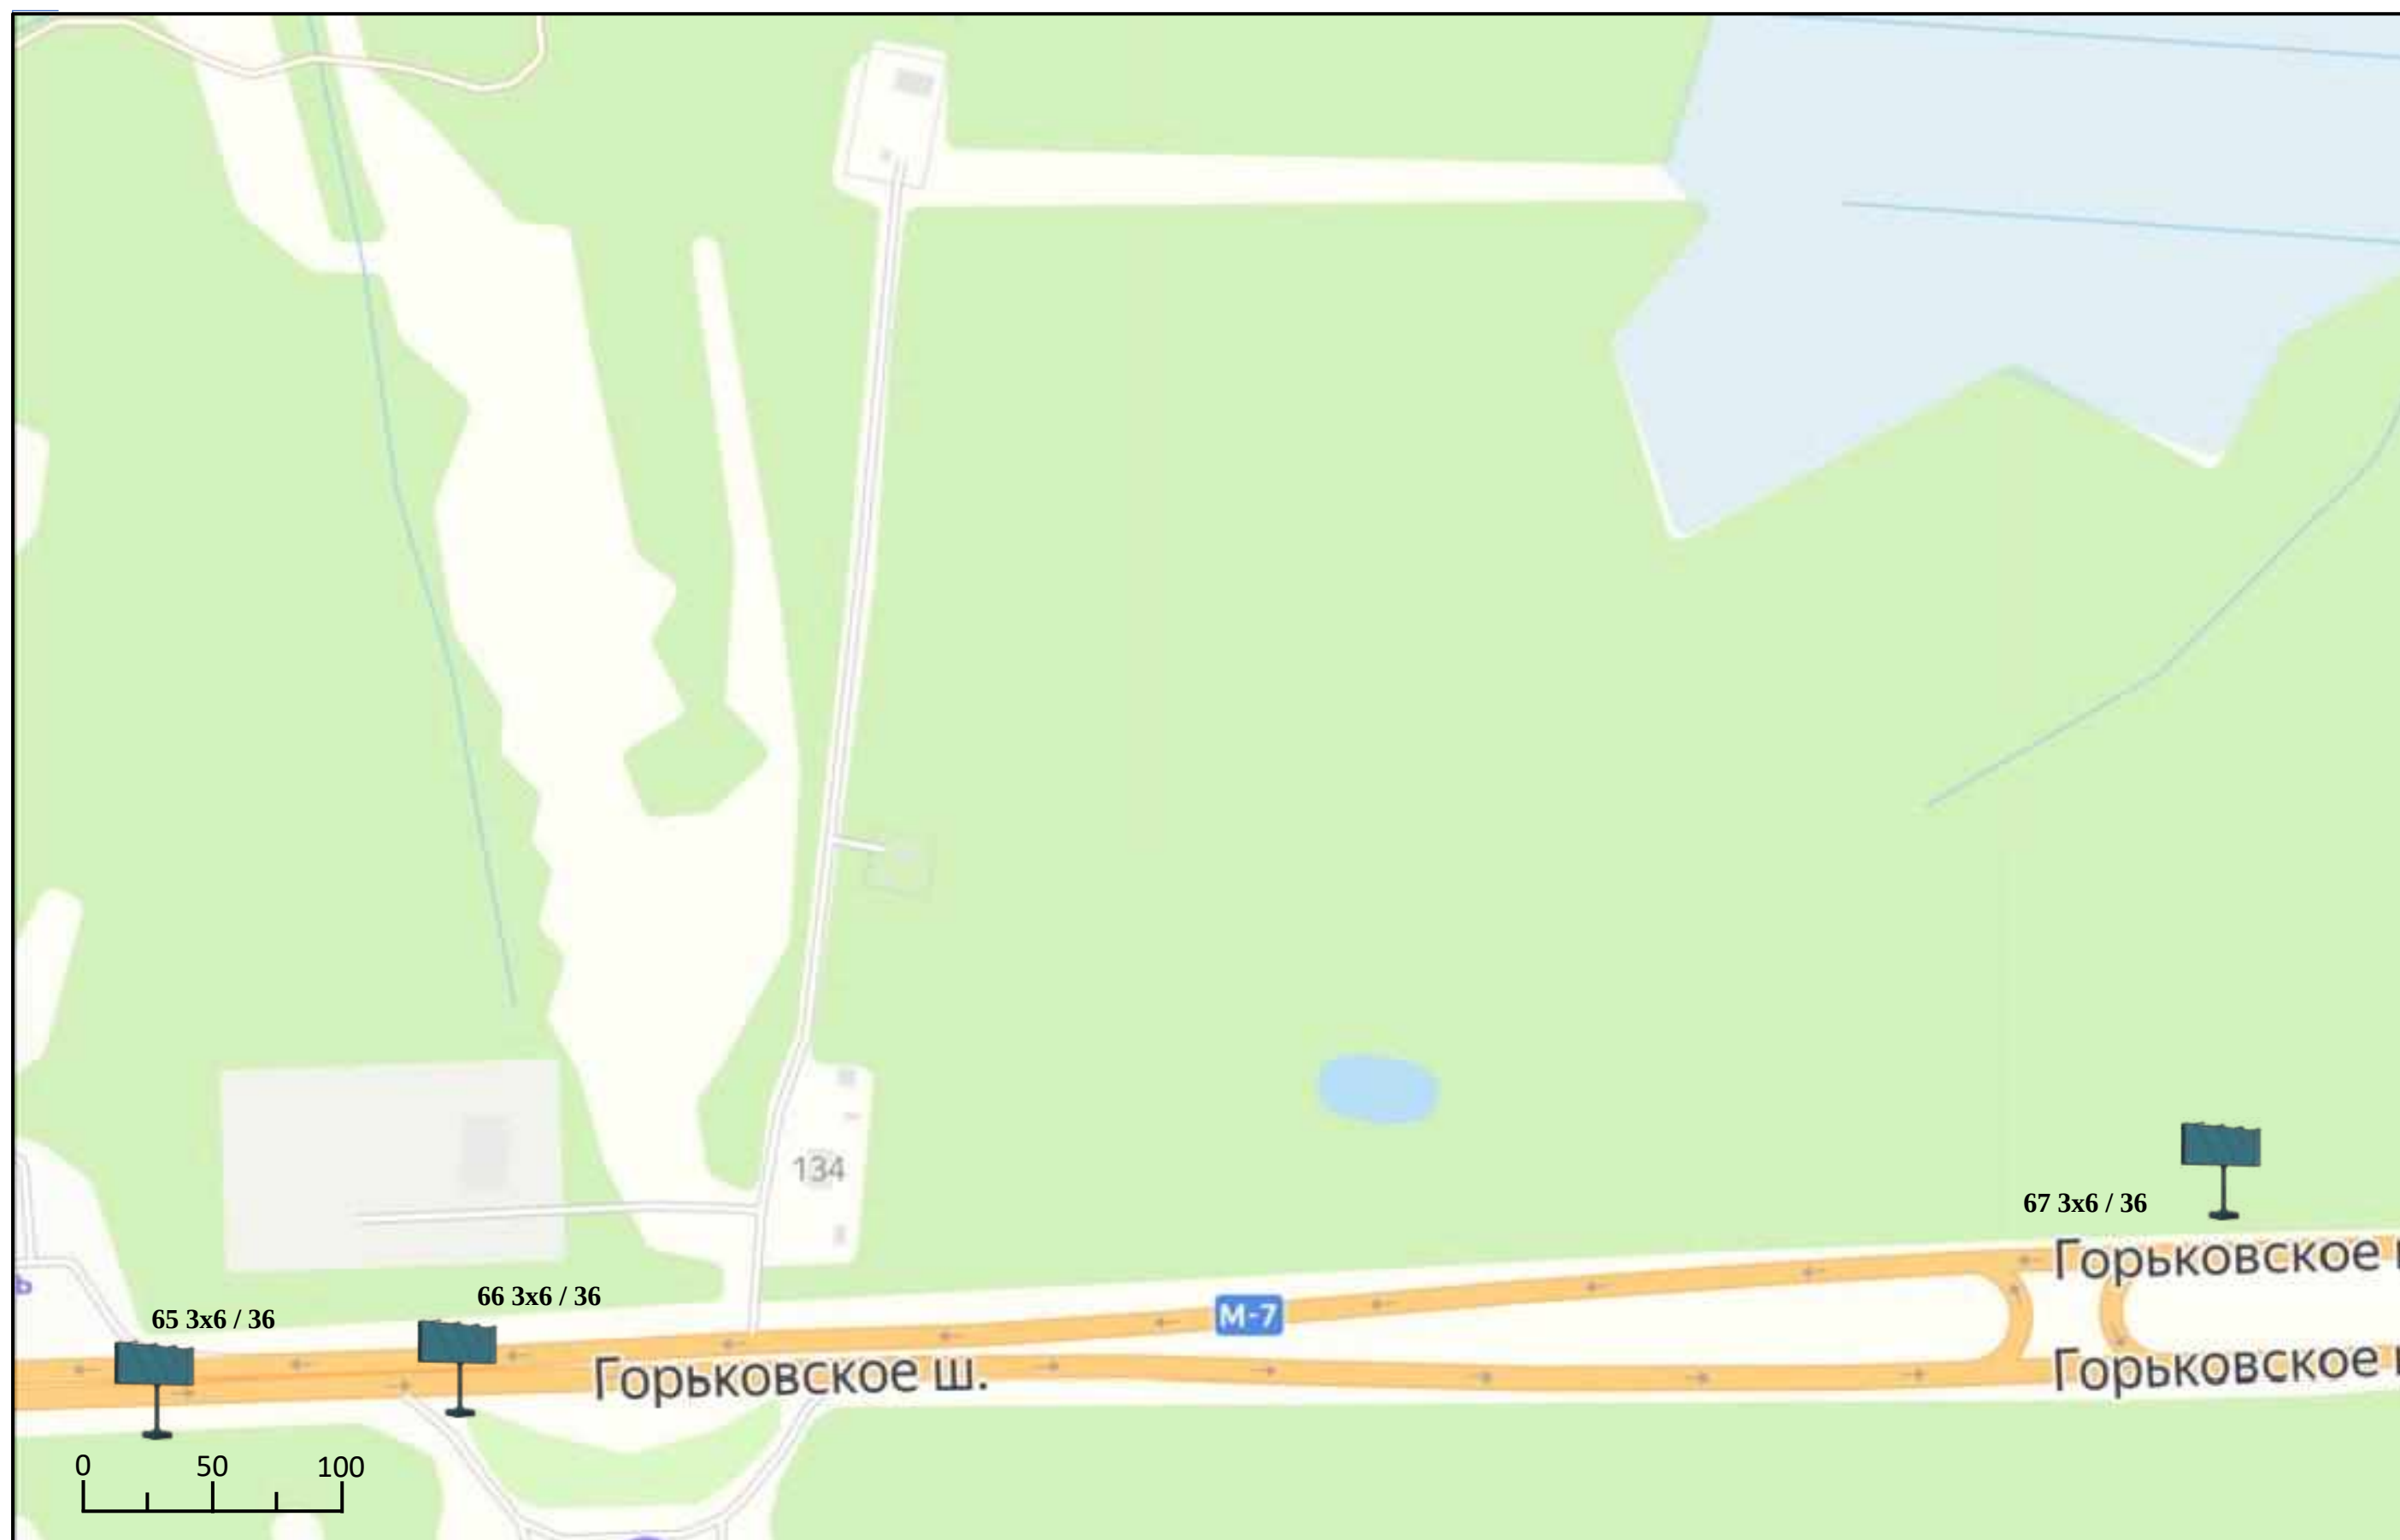






# Схема размещения рекламных конструкций на территории Павлово-Посадского городского округа Московской области

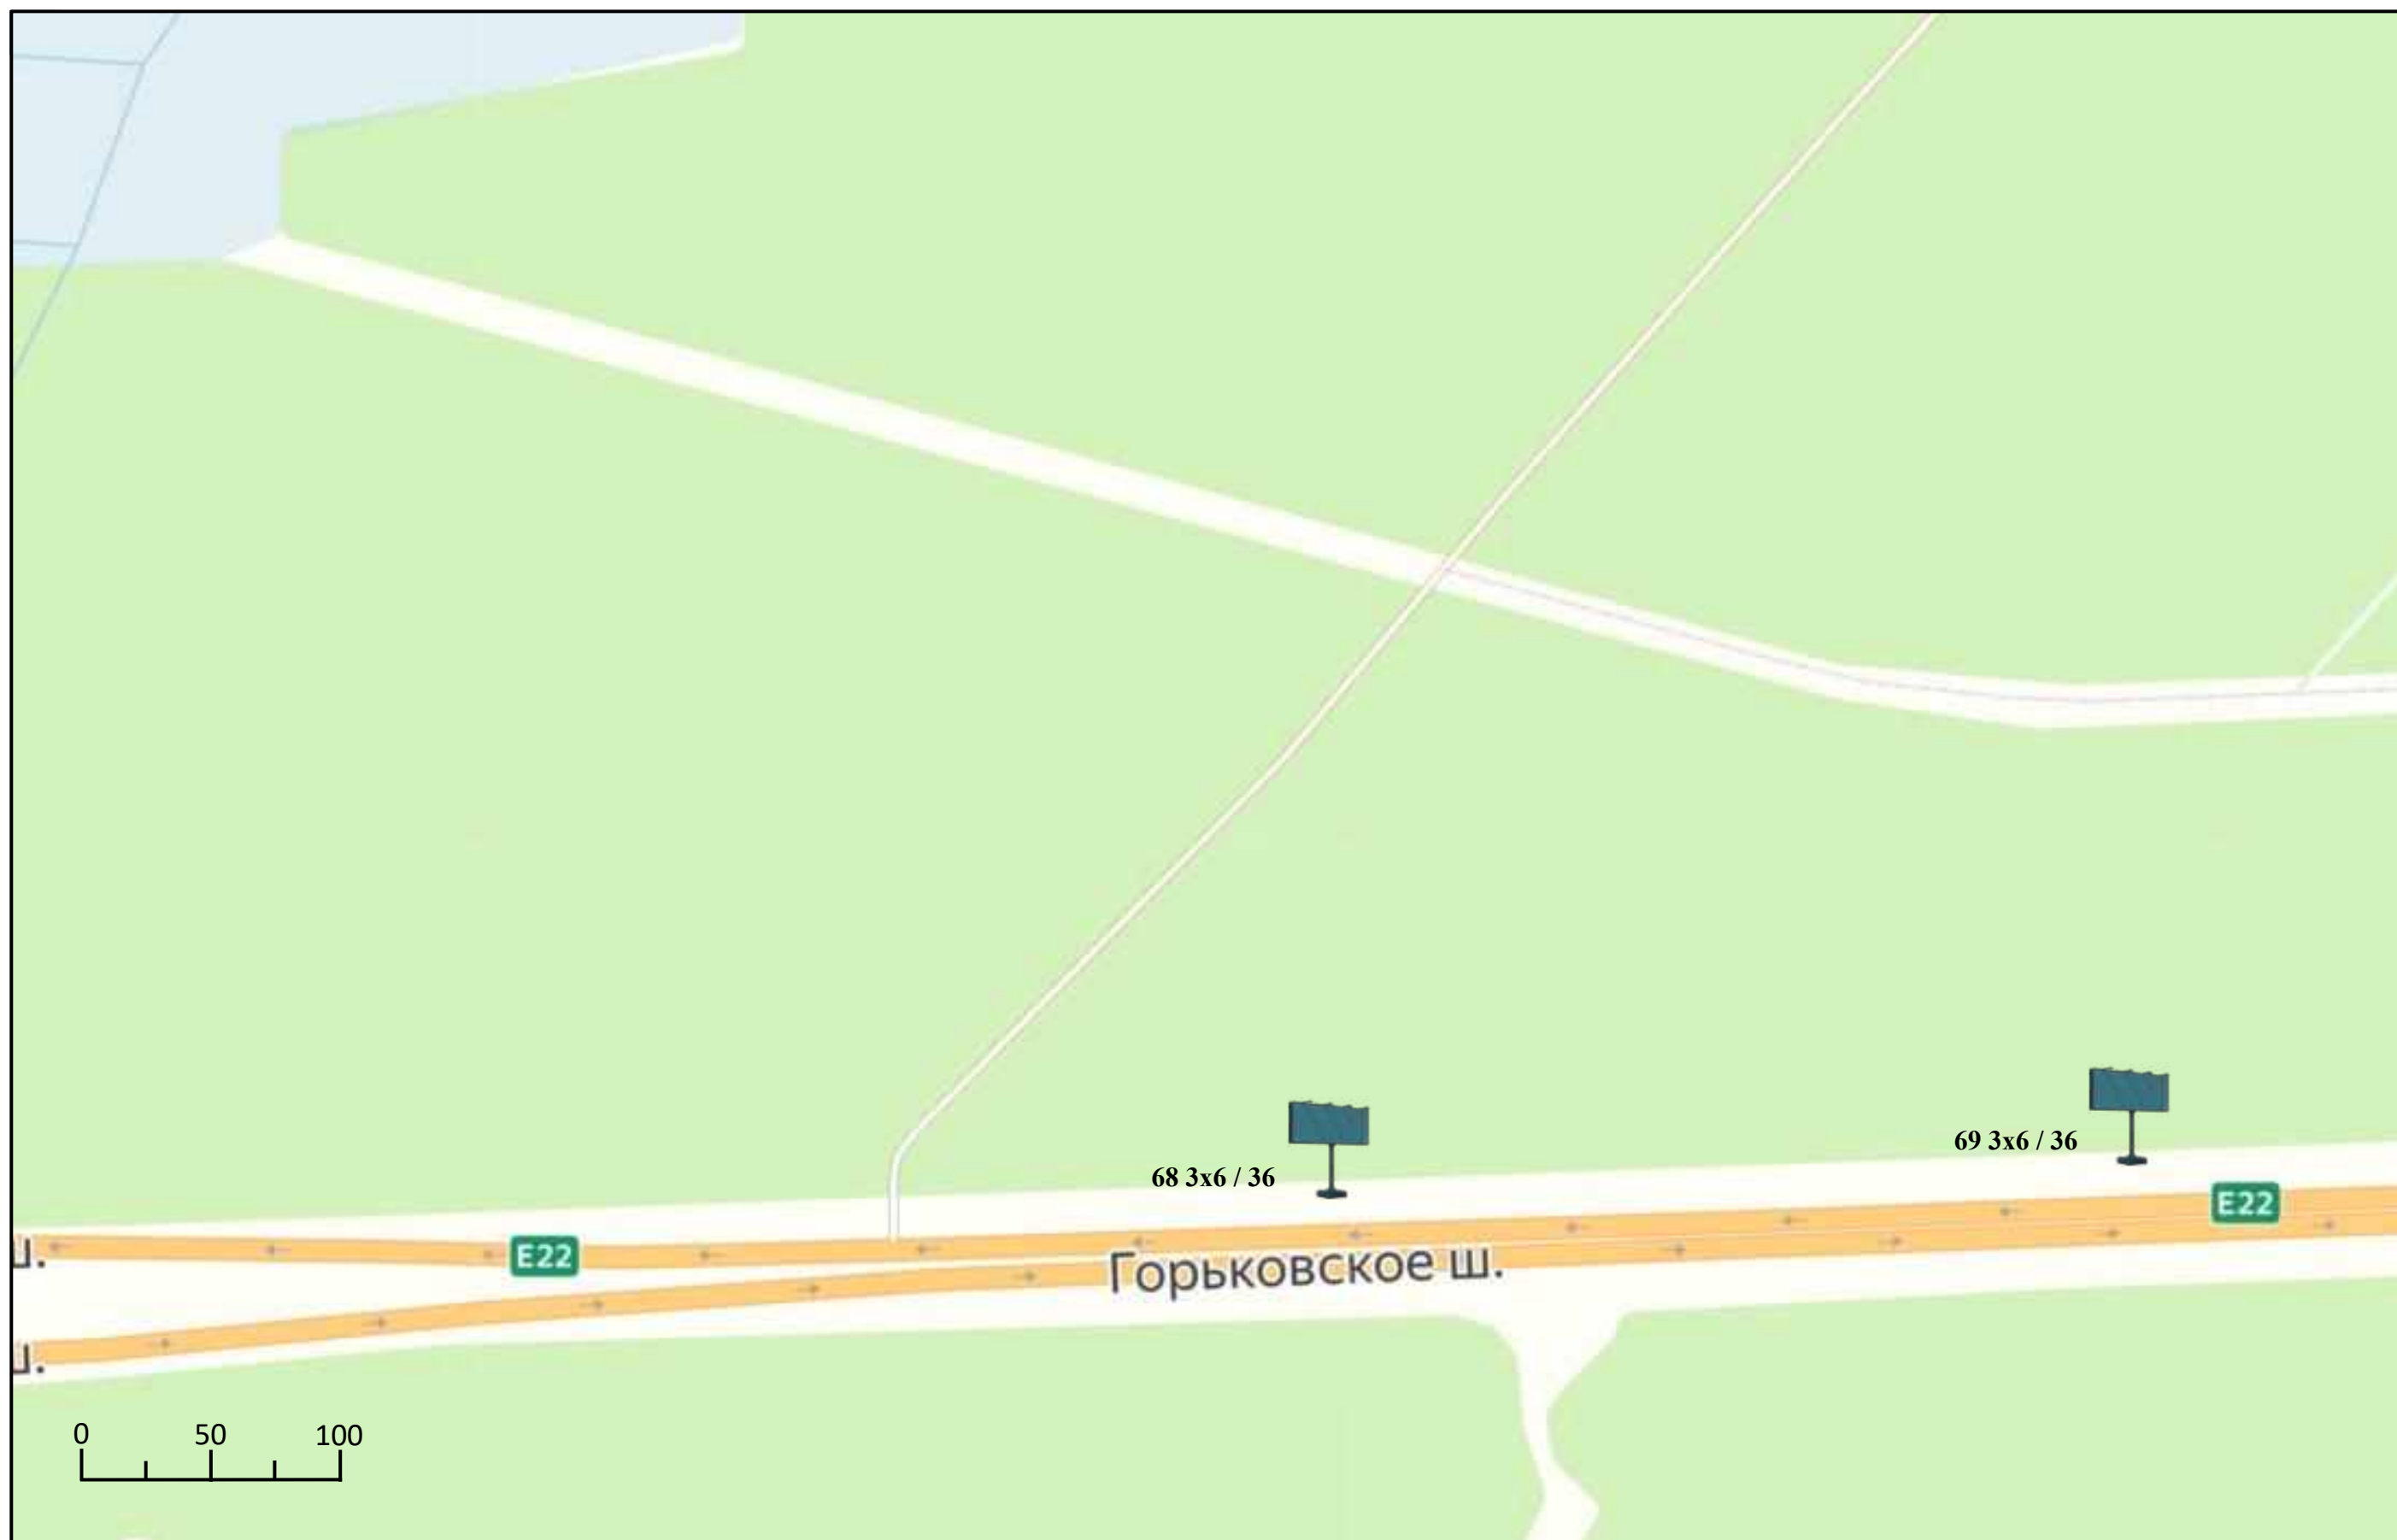




# Схема размещения рекламных конструкций на территории Павлово-Посадского городского округа Московской области

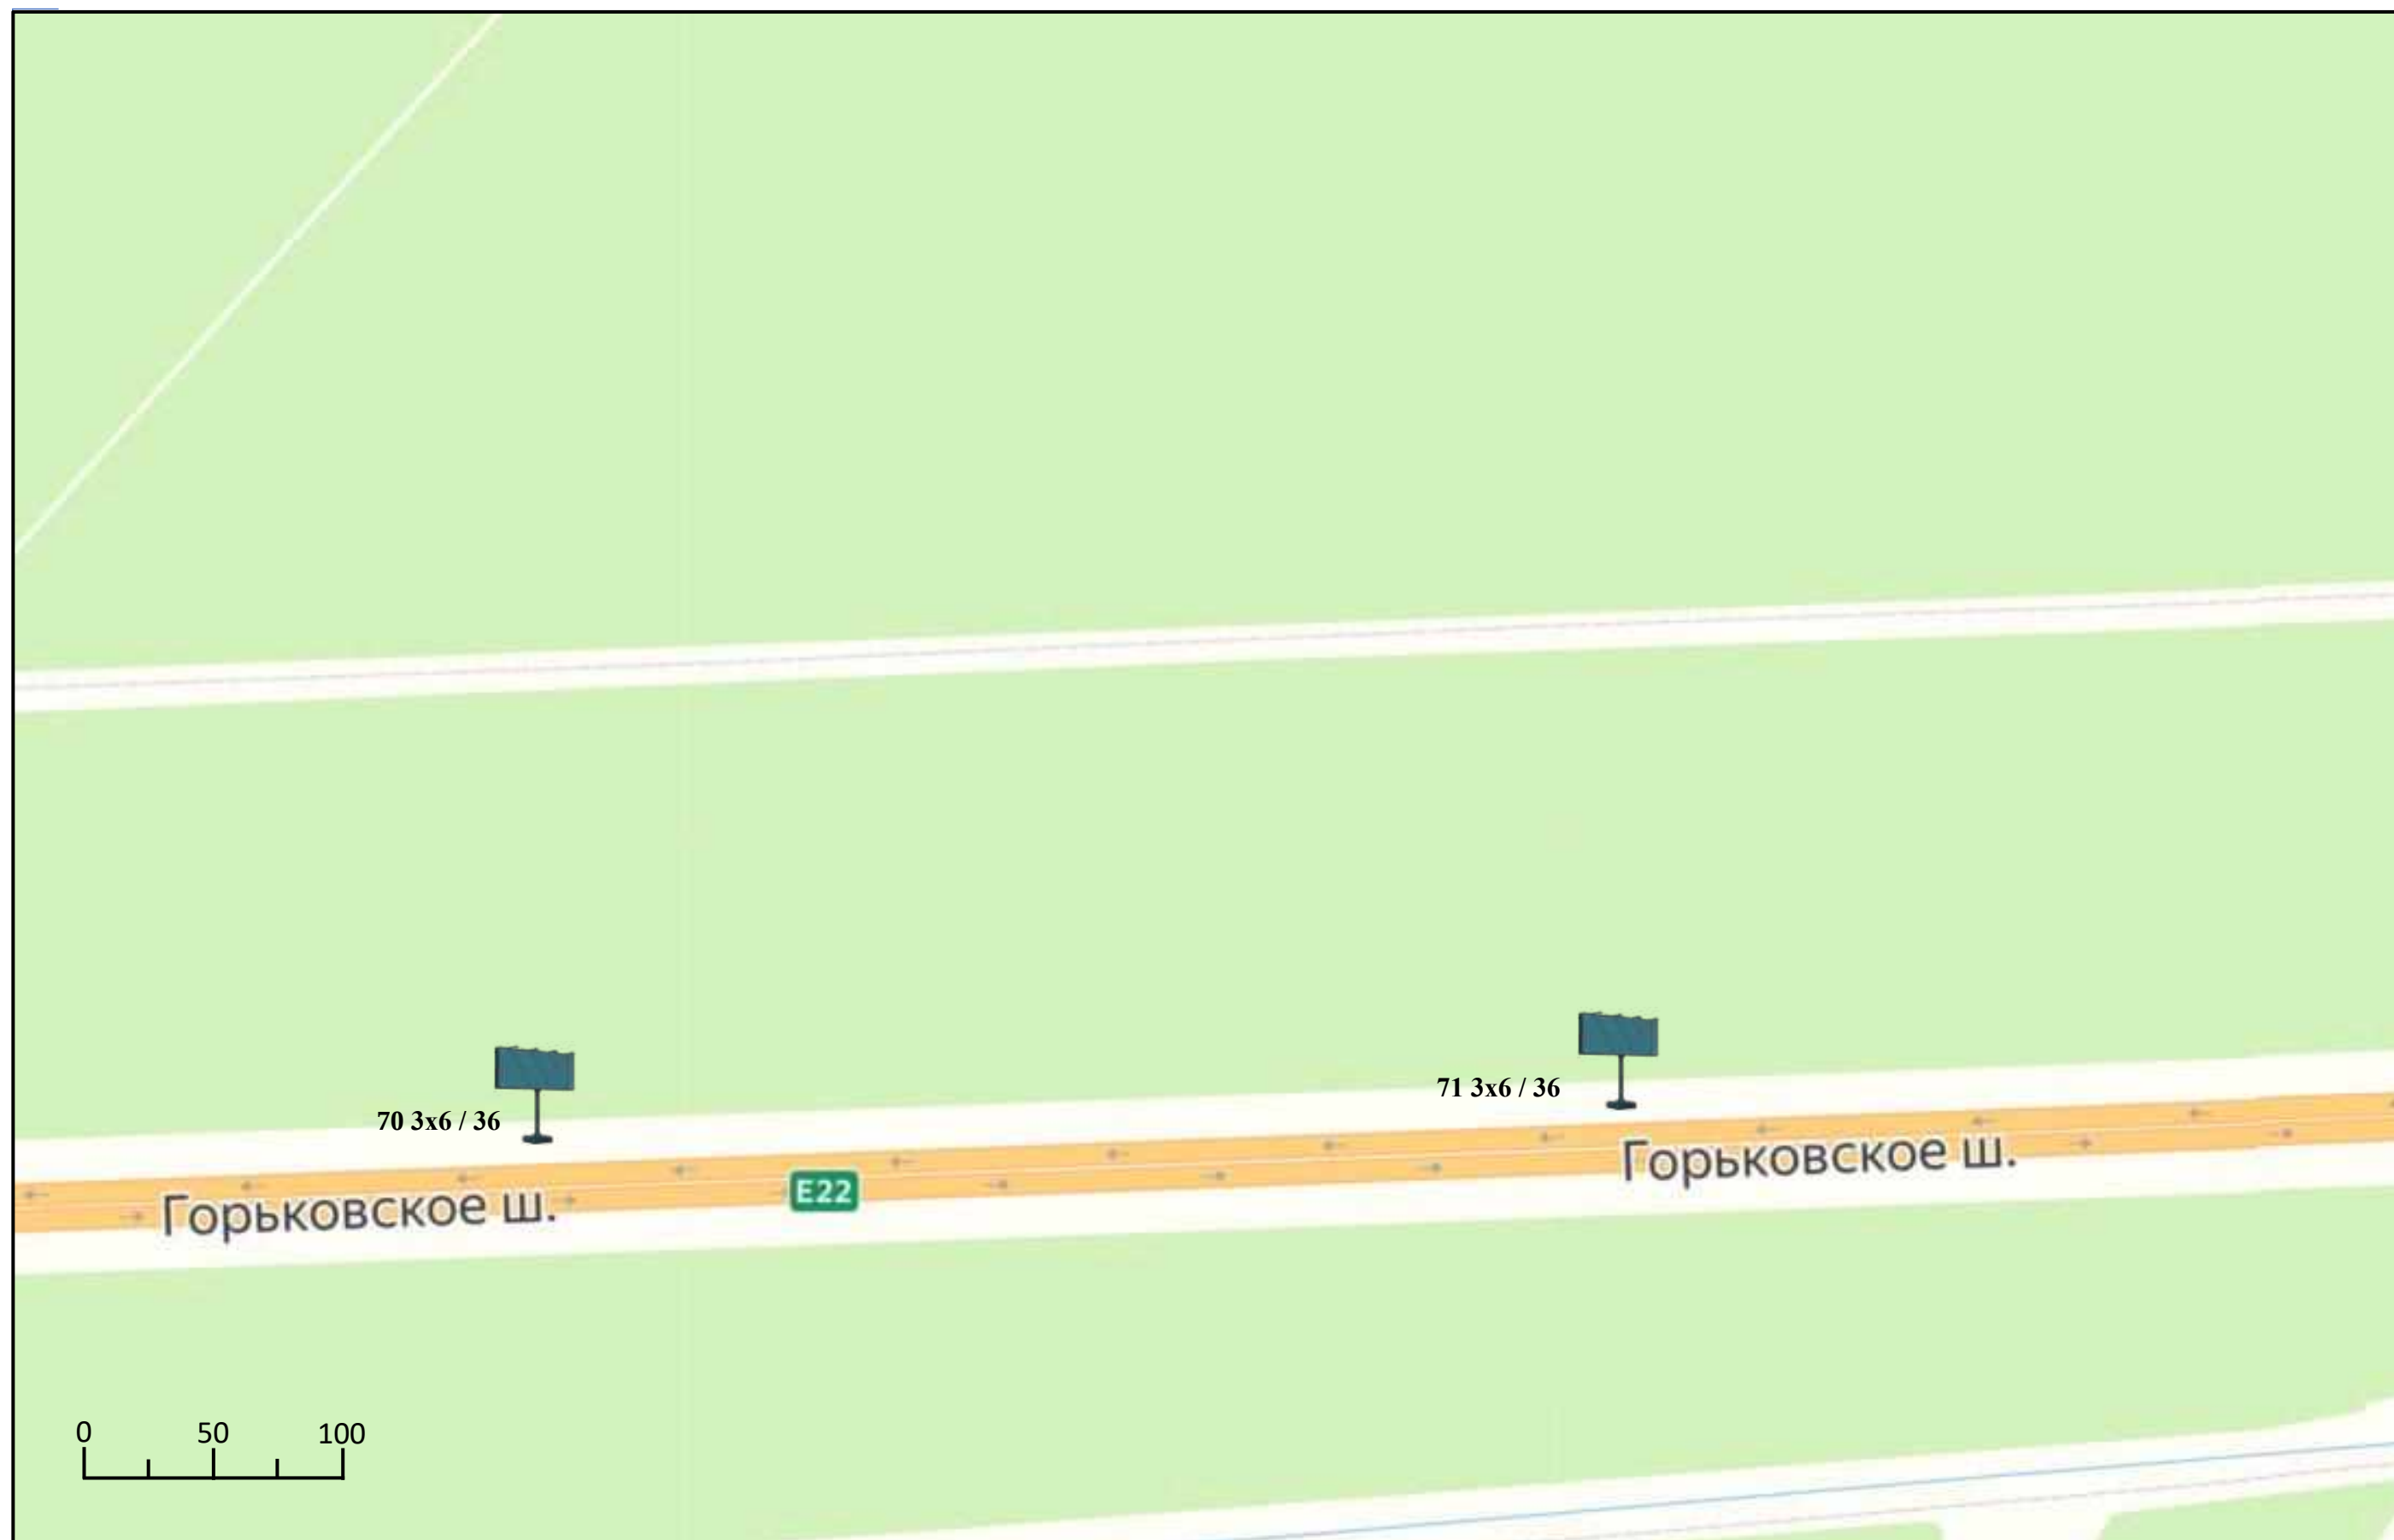





# Схема размещения рекламных конструкций на территории Павлово-Посадского городского округа Московской области

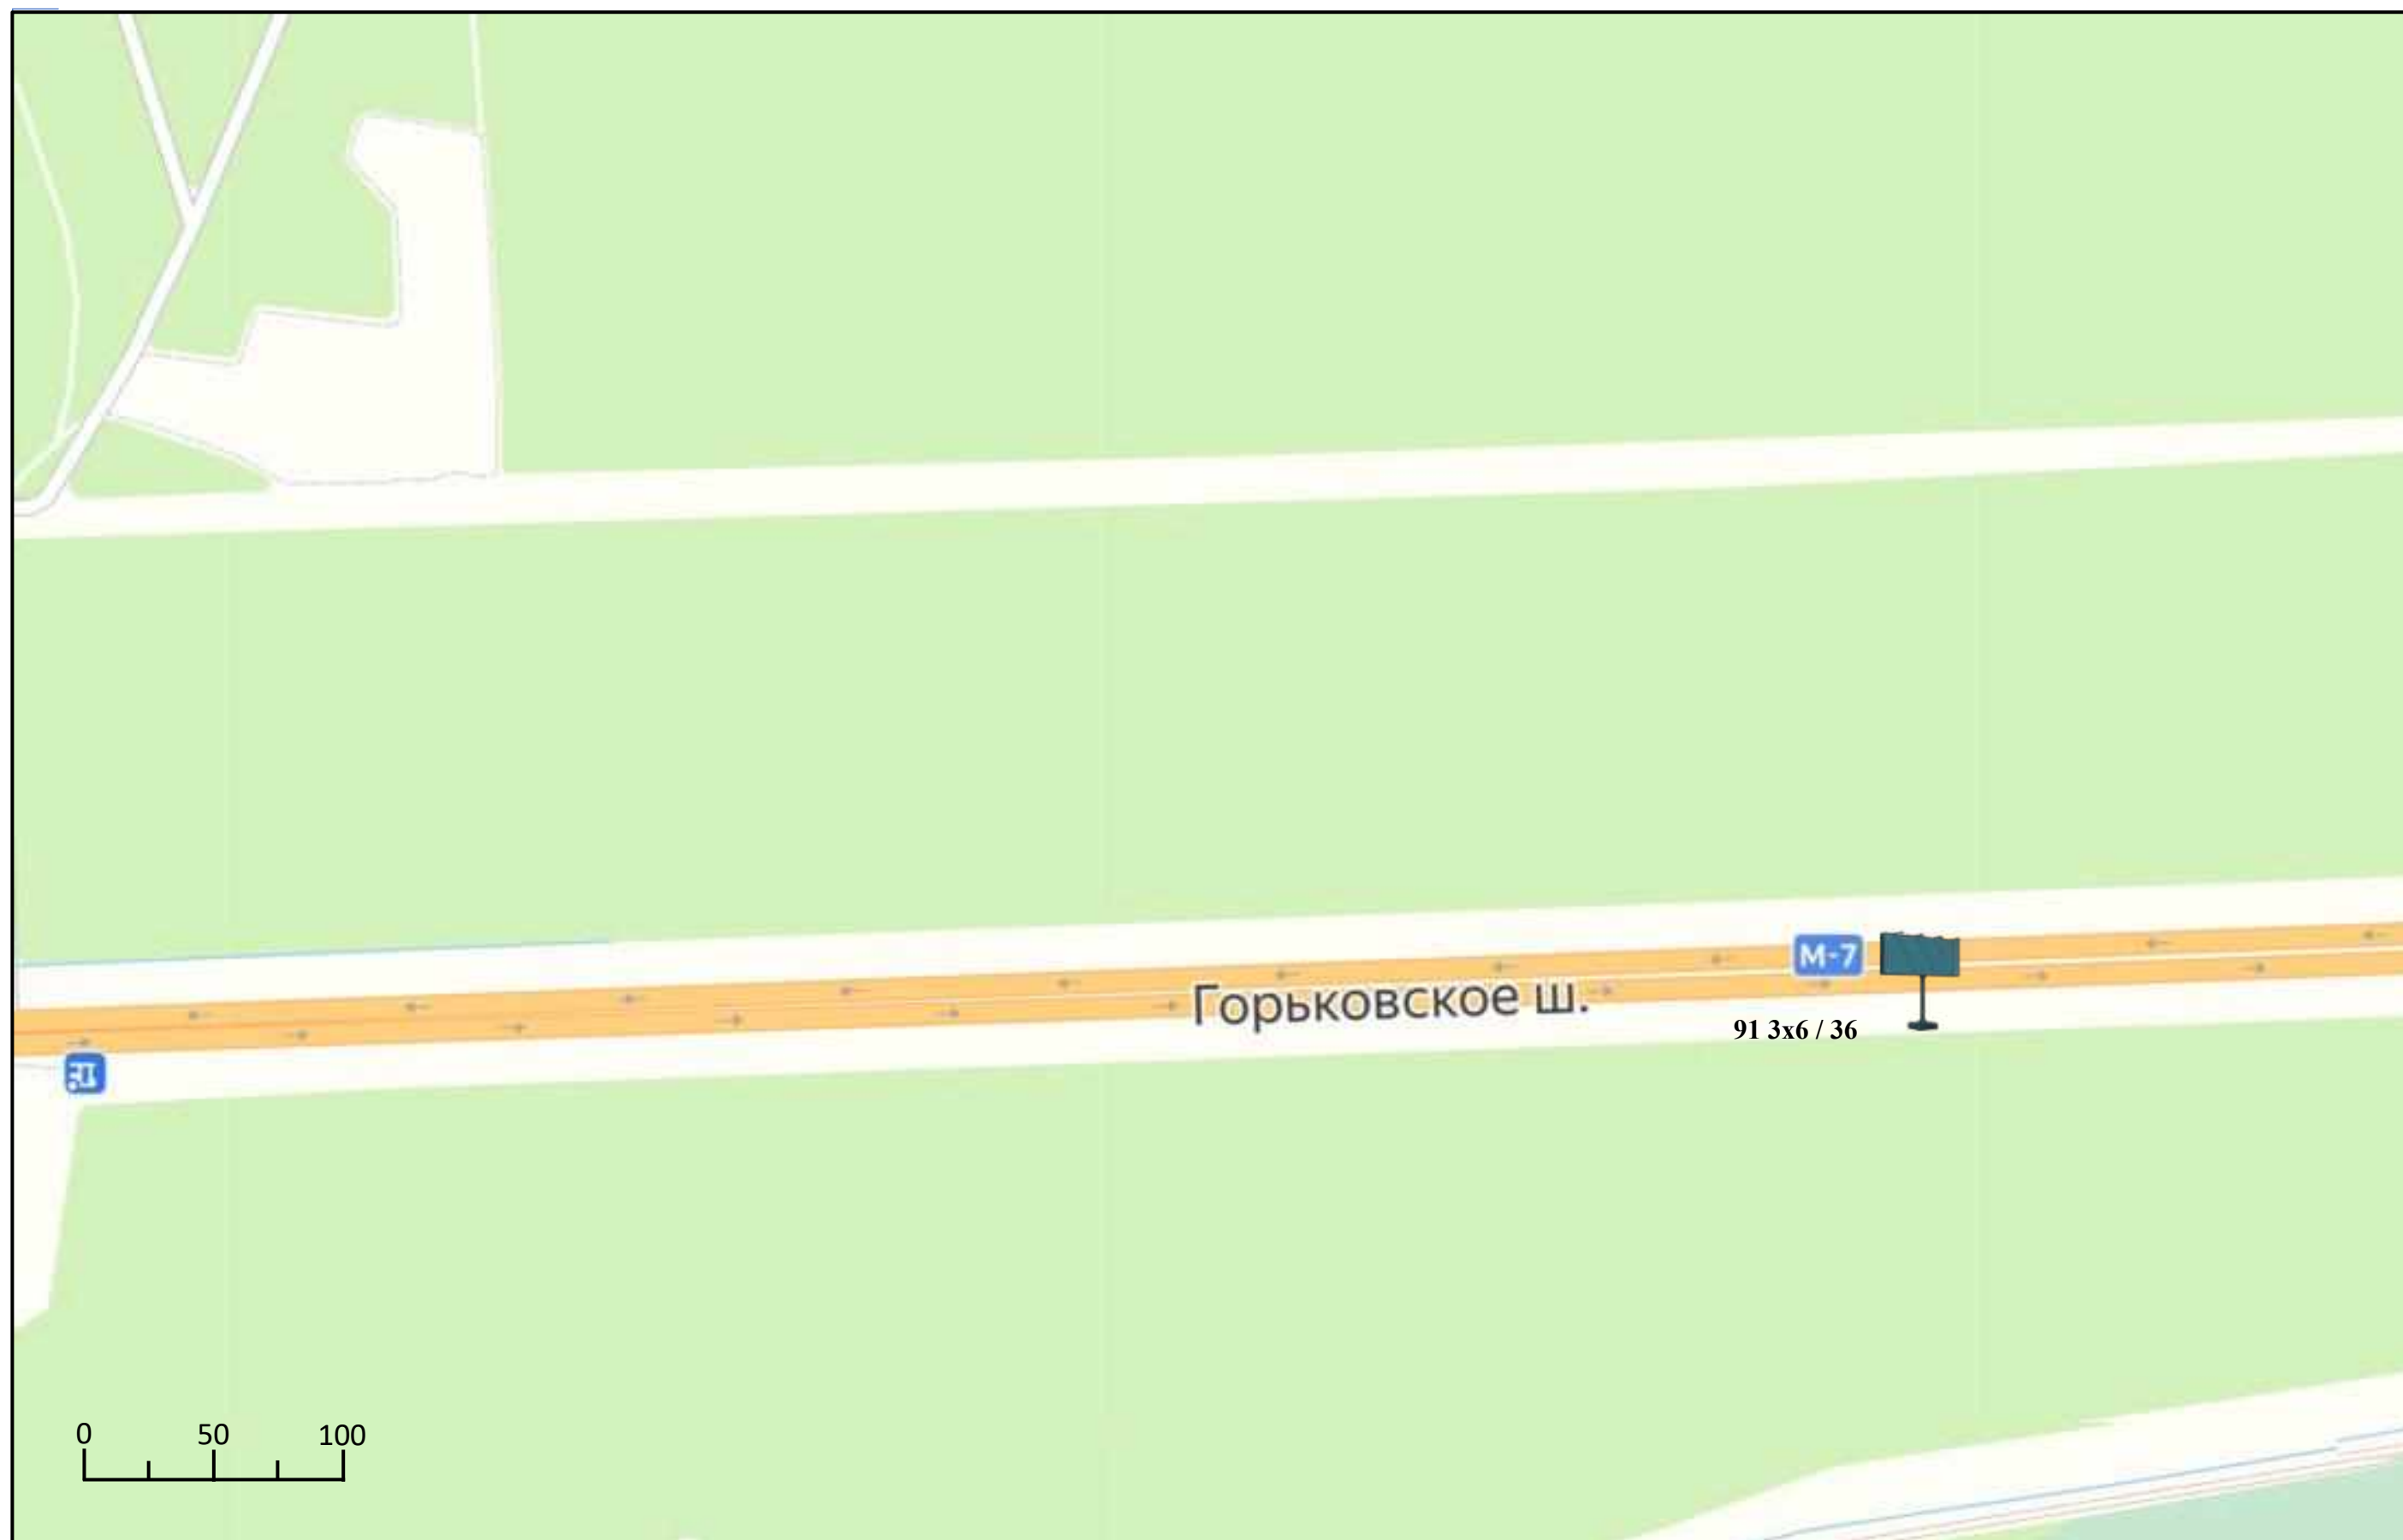



**АДМИНИСТРАЦИЯ ПАВЛОВО-ПОСАДСКОГО ГОРОДСКОГО ОКРУГА  
МОСКОВСКОЙ ОБЛАСТИ**

**СХЕМА РАЗМЕЩЕНИЯ  
РЕКЛАМНЫХ КОНСТРУКЦИЙ**


**г. Электрогорск**

**2026 г.**






# Схема размещения рекламных конструкций на территории Павлово-Посадского городского округа Московской области

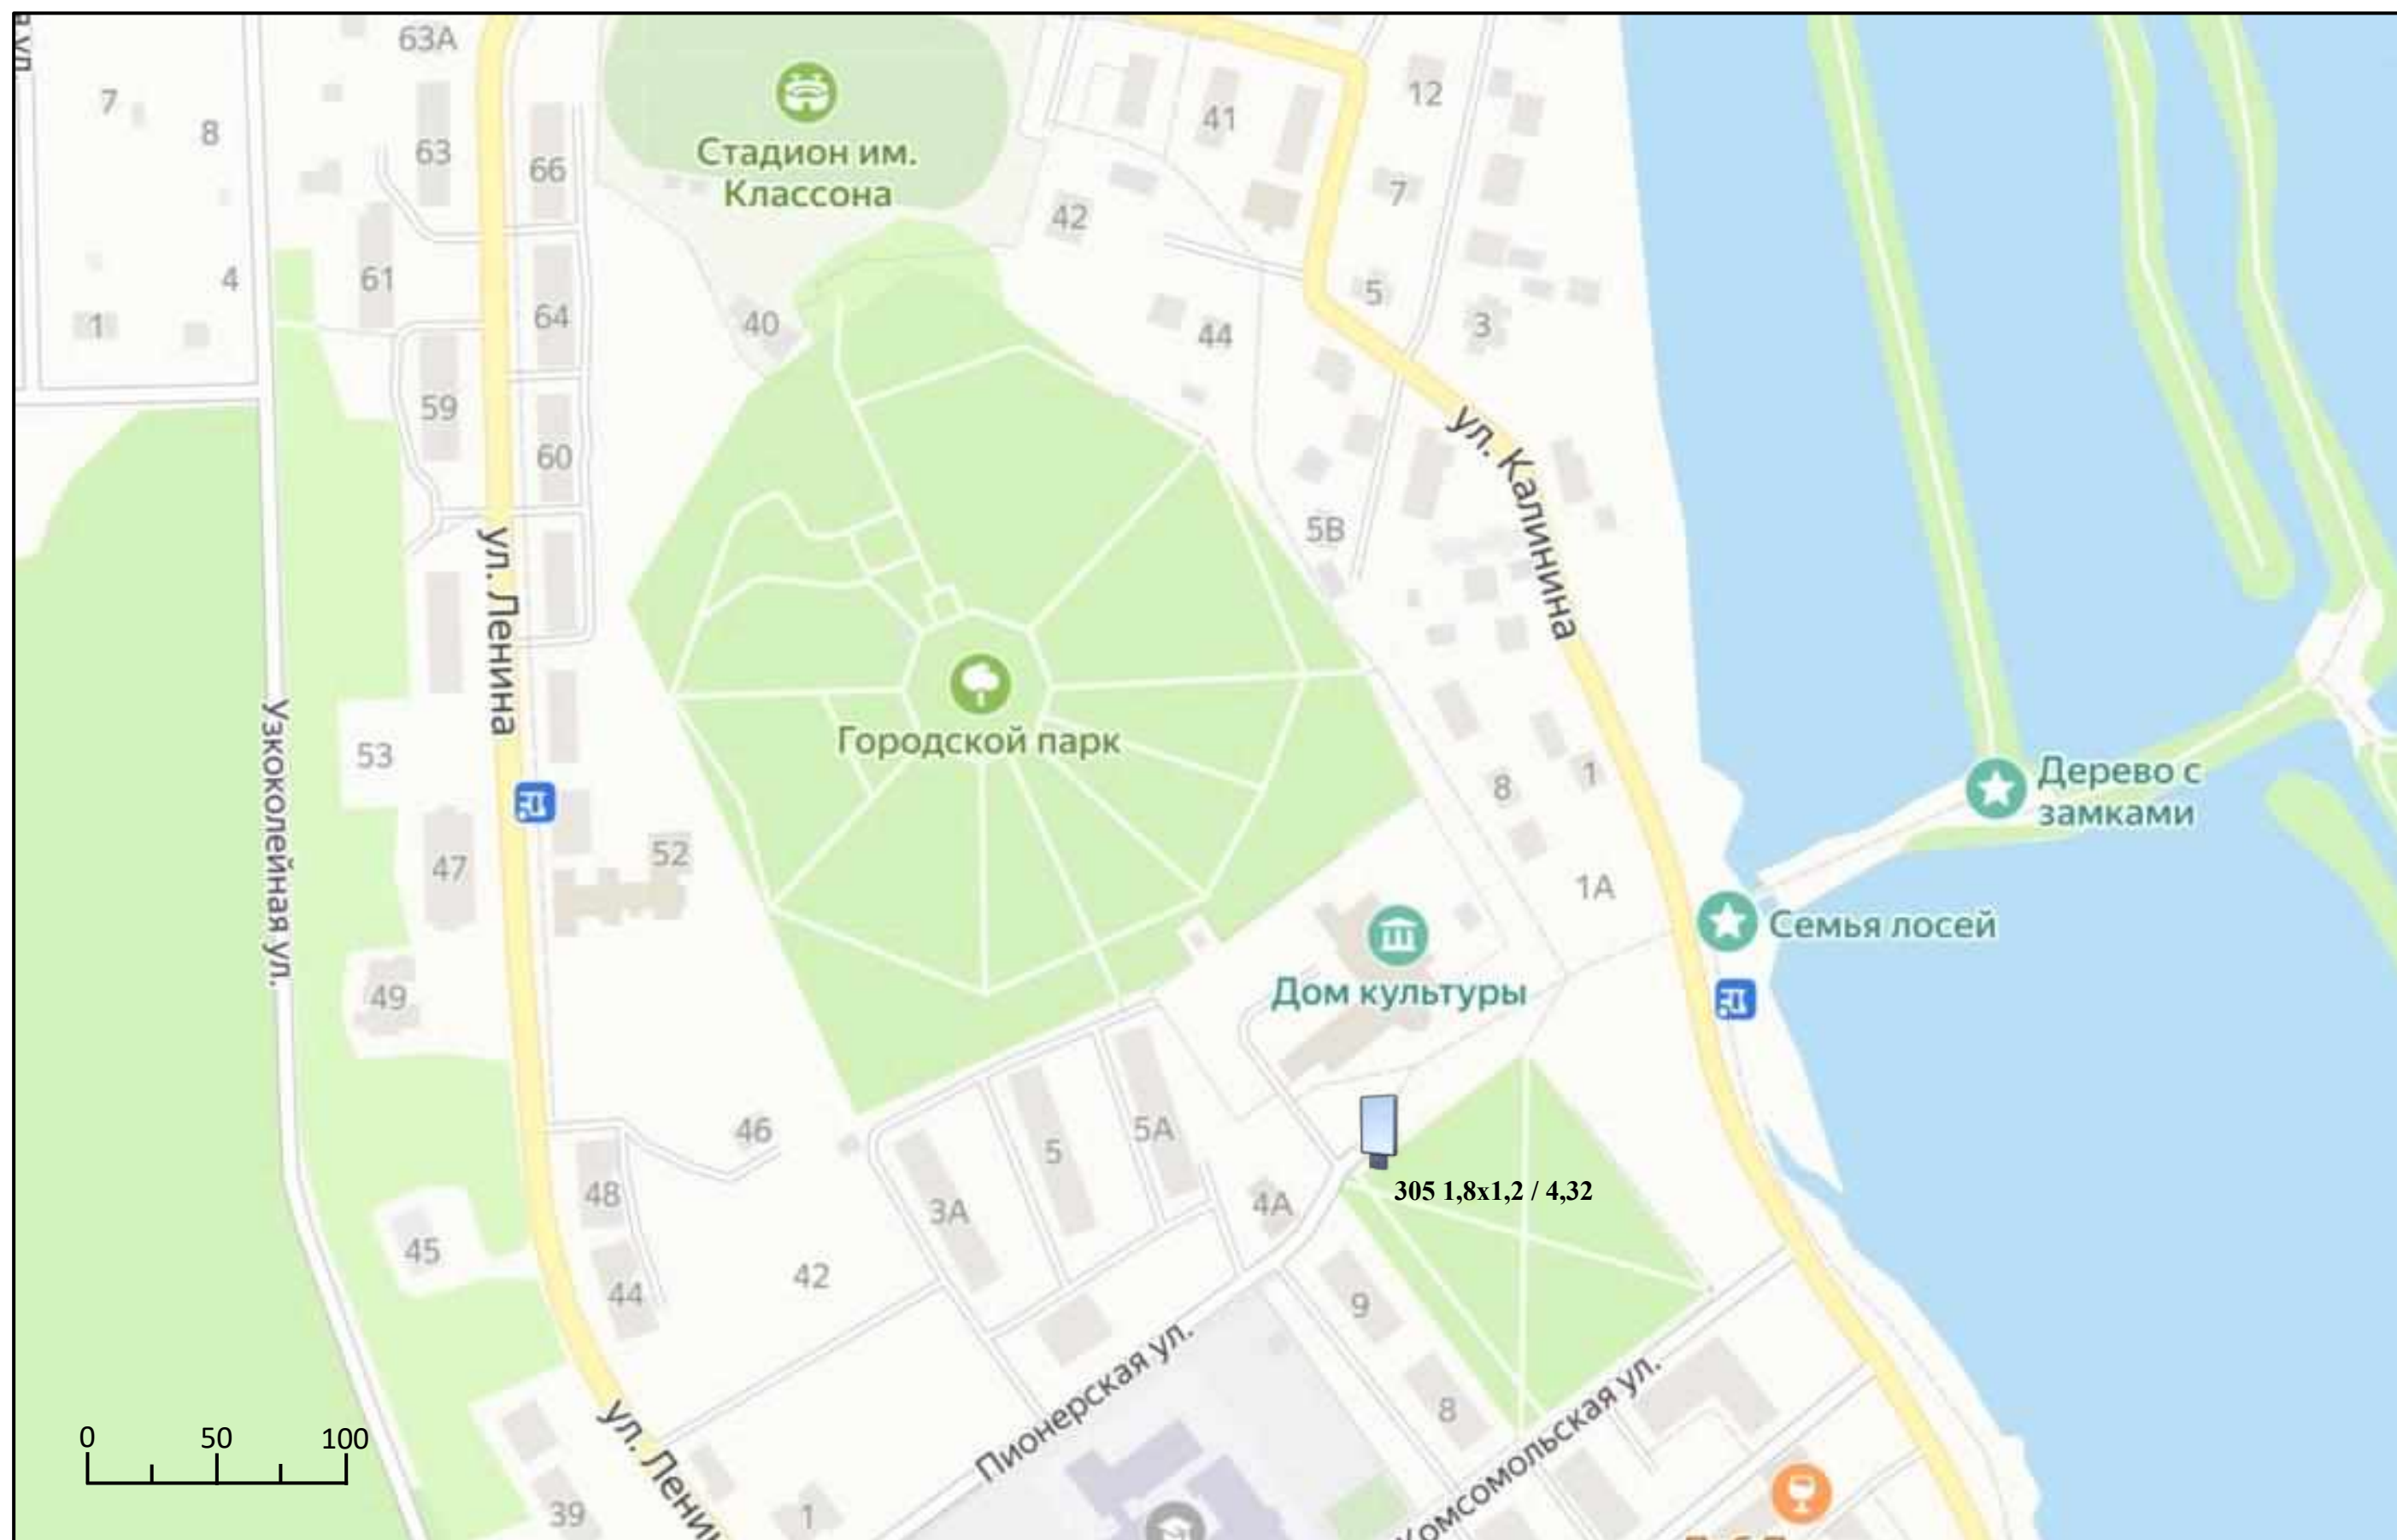




# Схема размещения рекламных конструкций на территории Павлово-Посадского городского округа Московской области

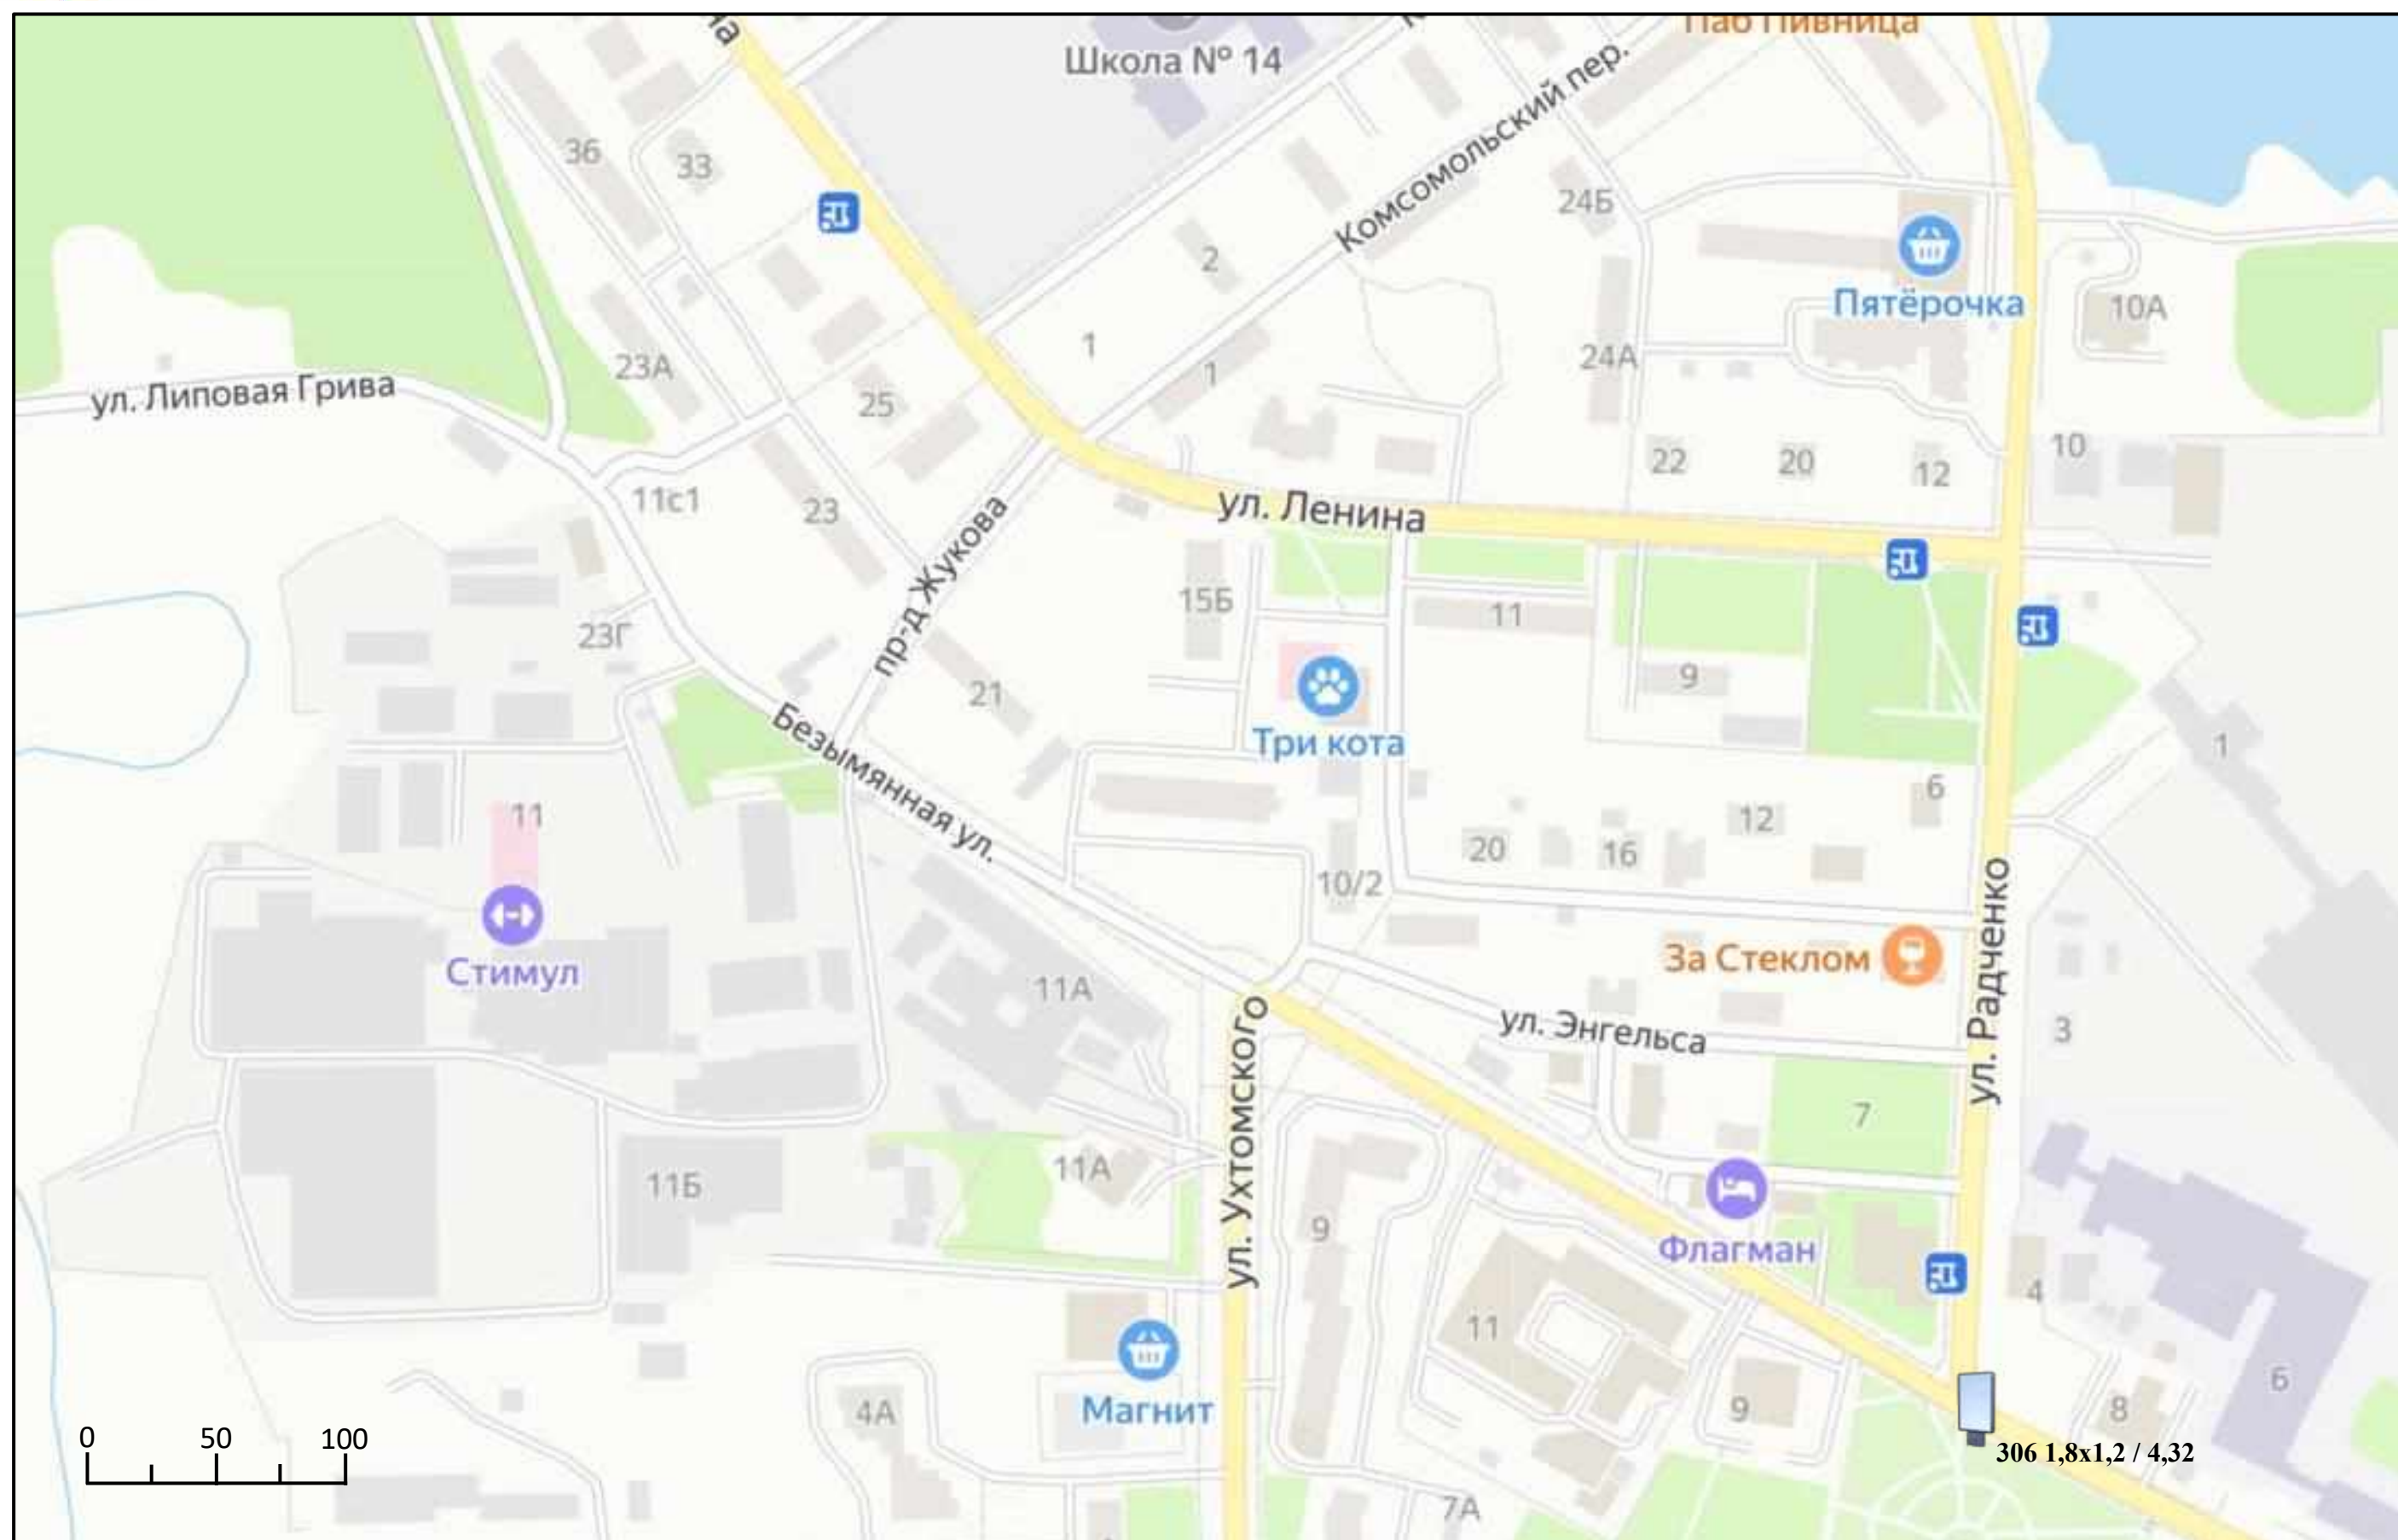






# Схема размещения рекламных конструкций на территории Павлово-Посадского городского округа Московской области

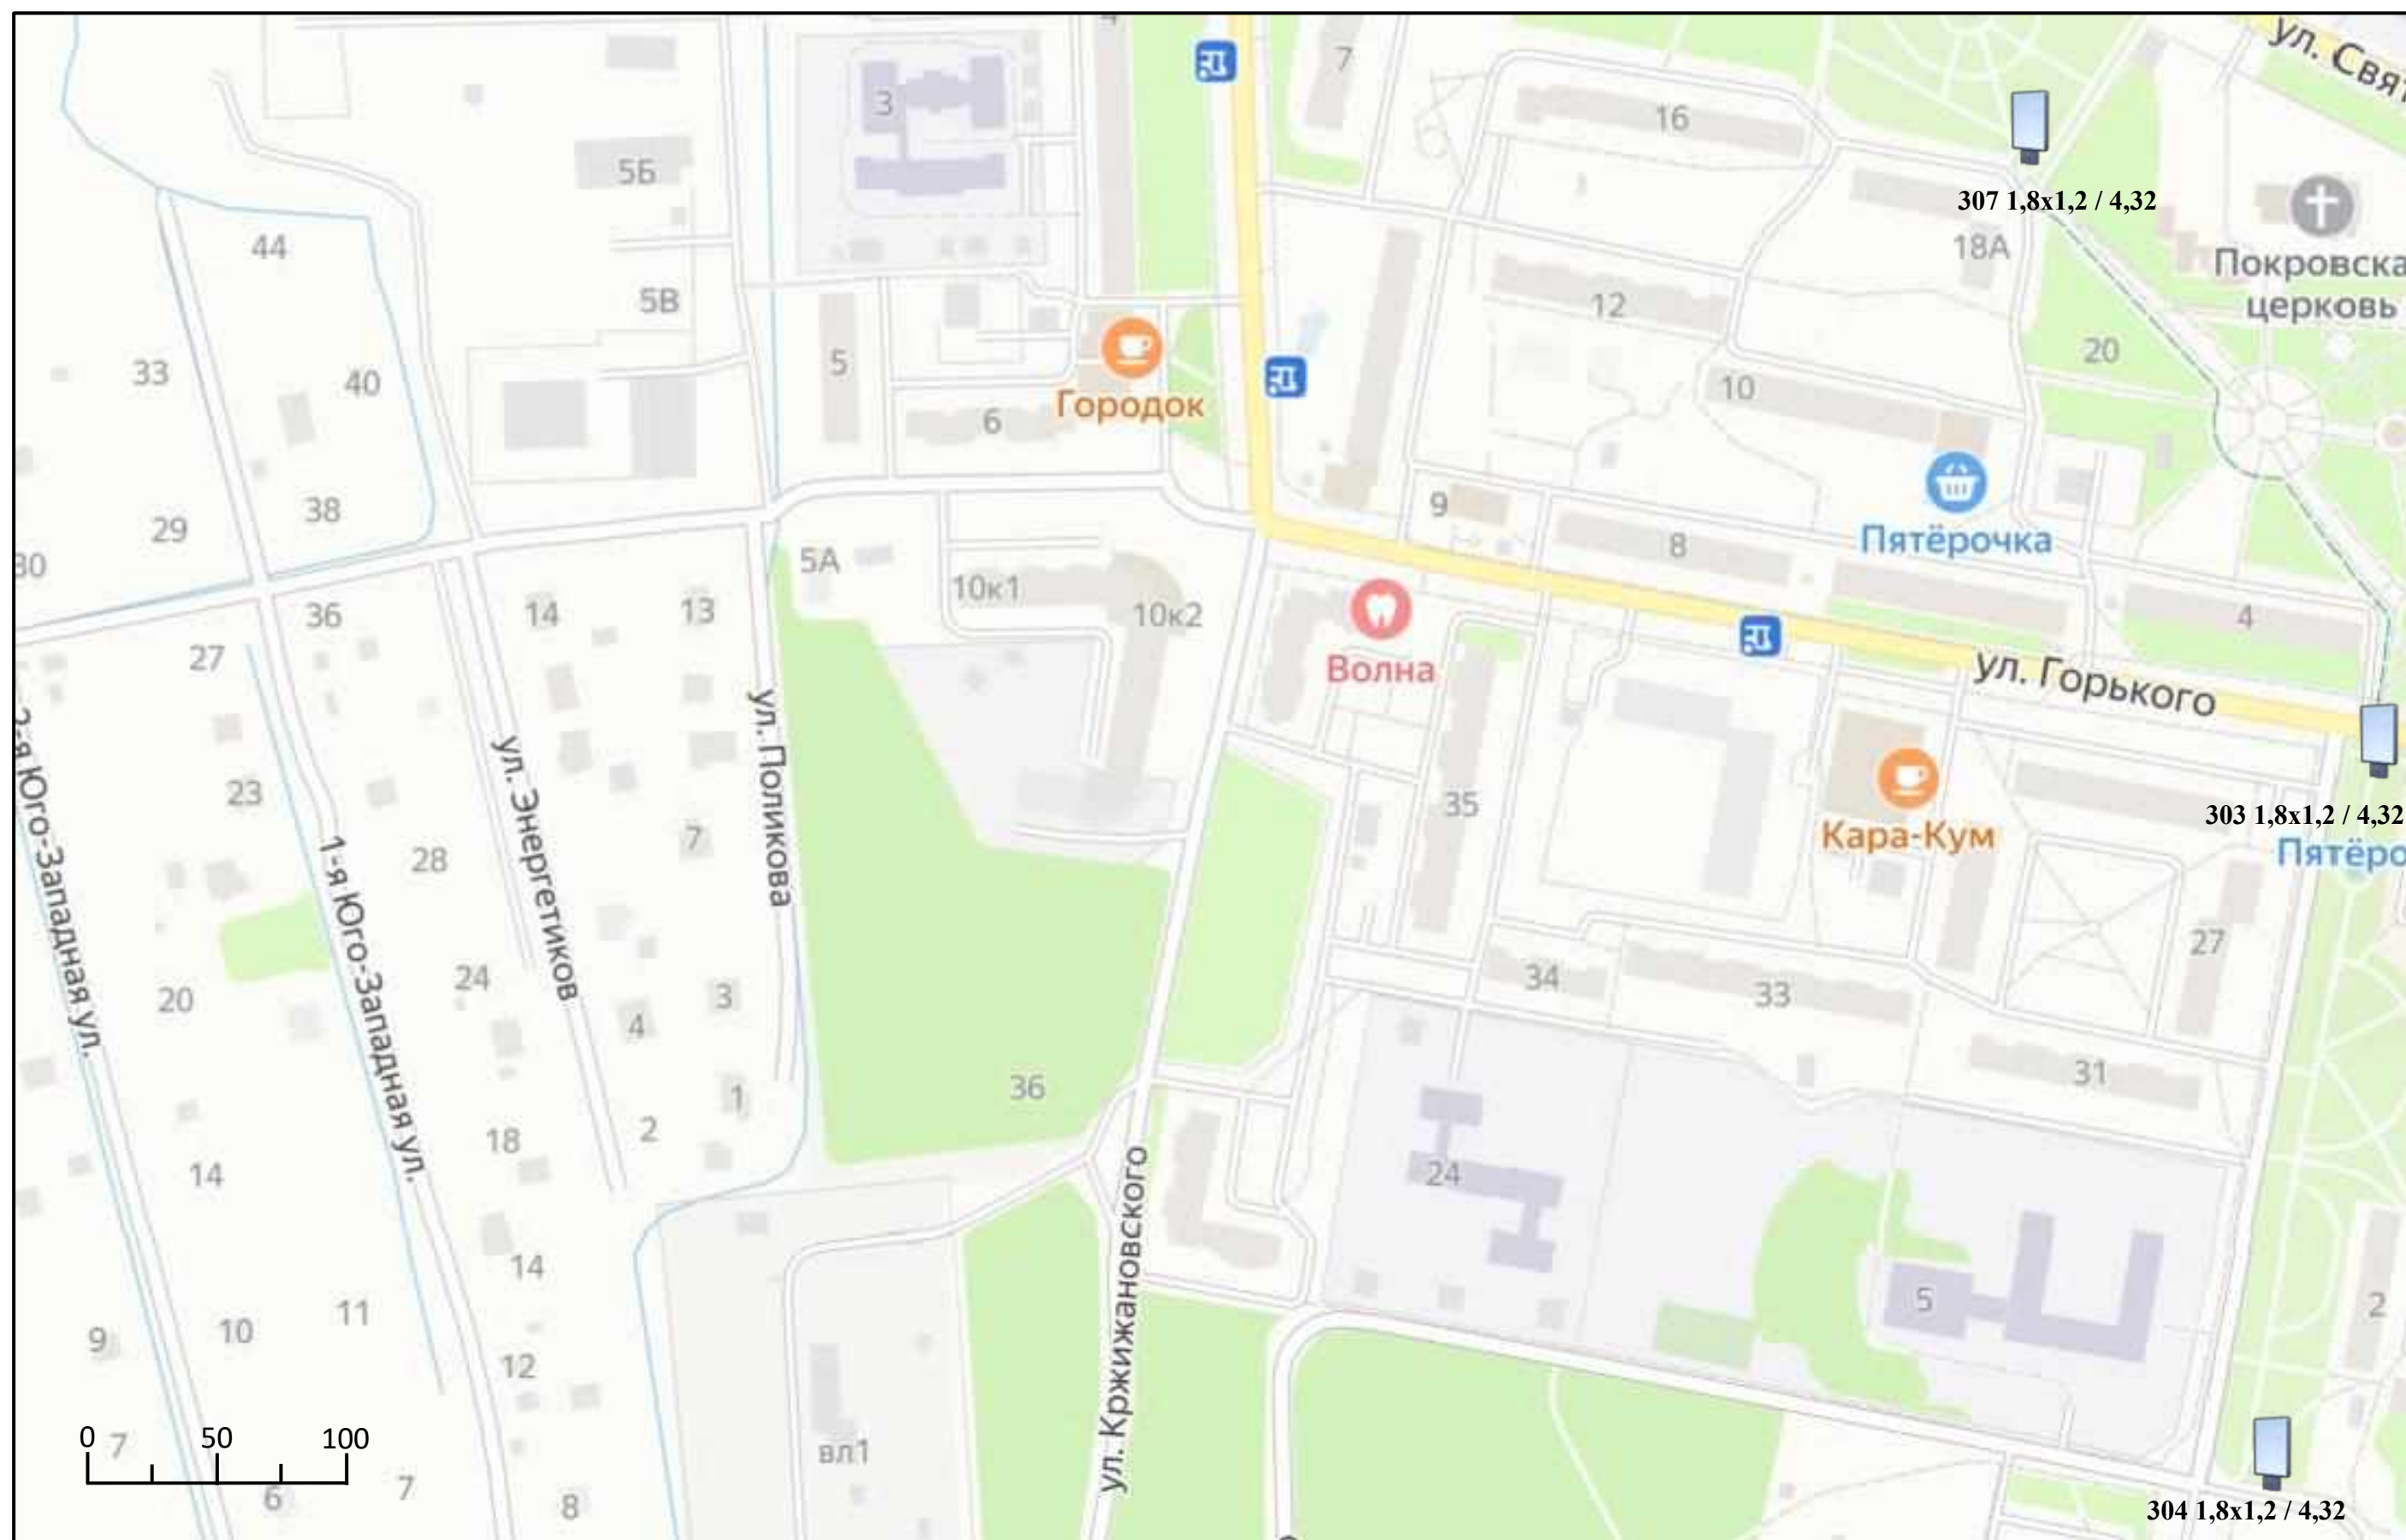






# Схема размещения рекламных конструкций на территории Павлово-Посадского городского округа Московской области

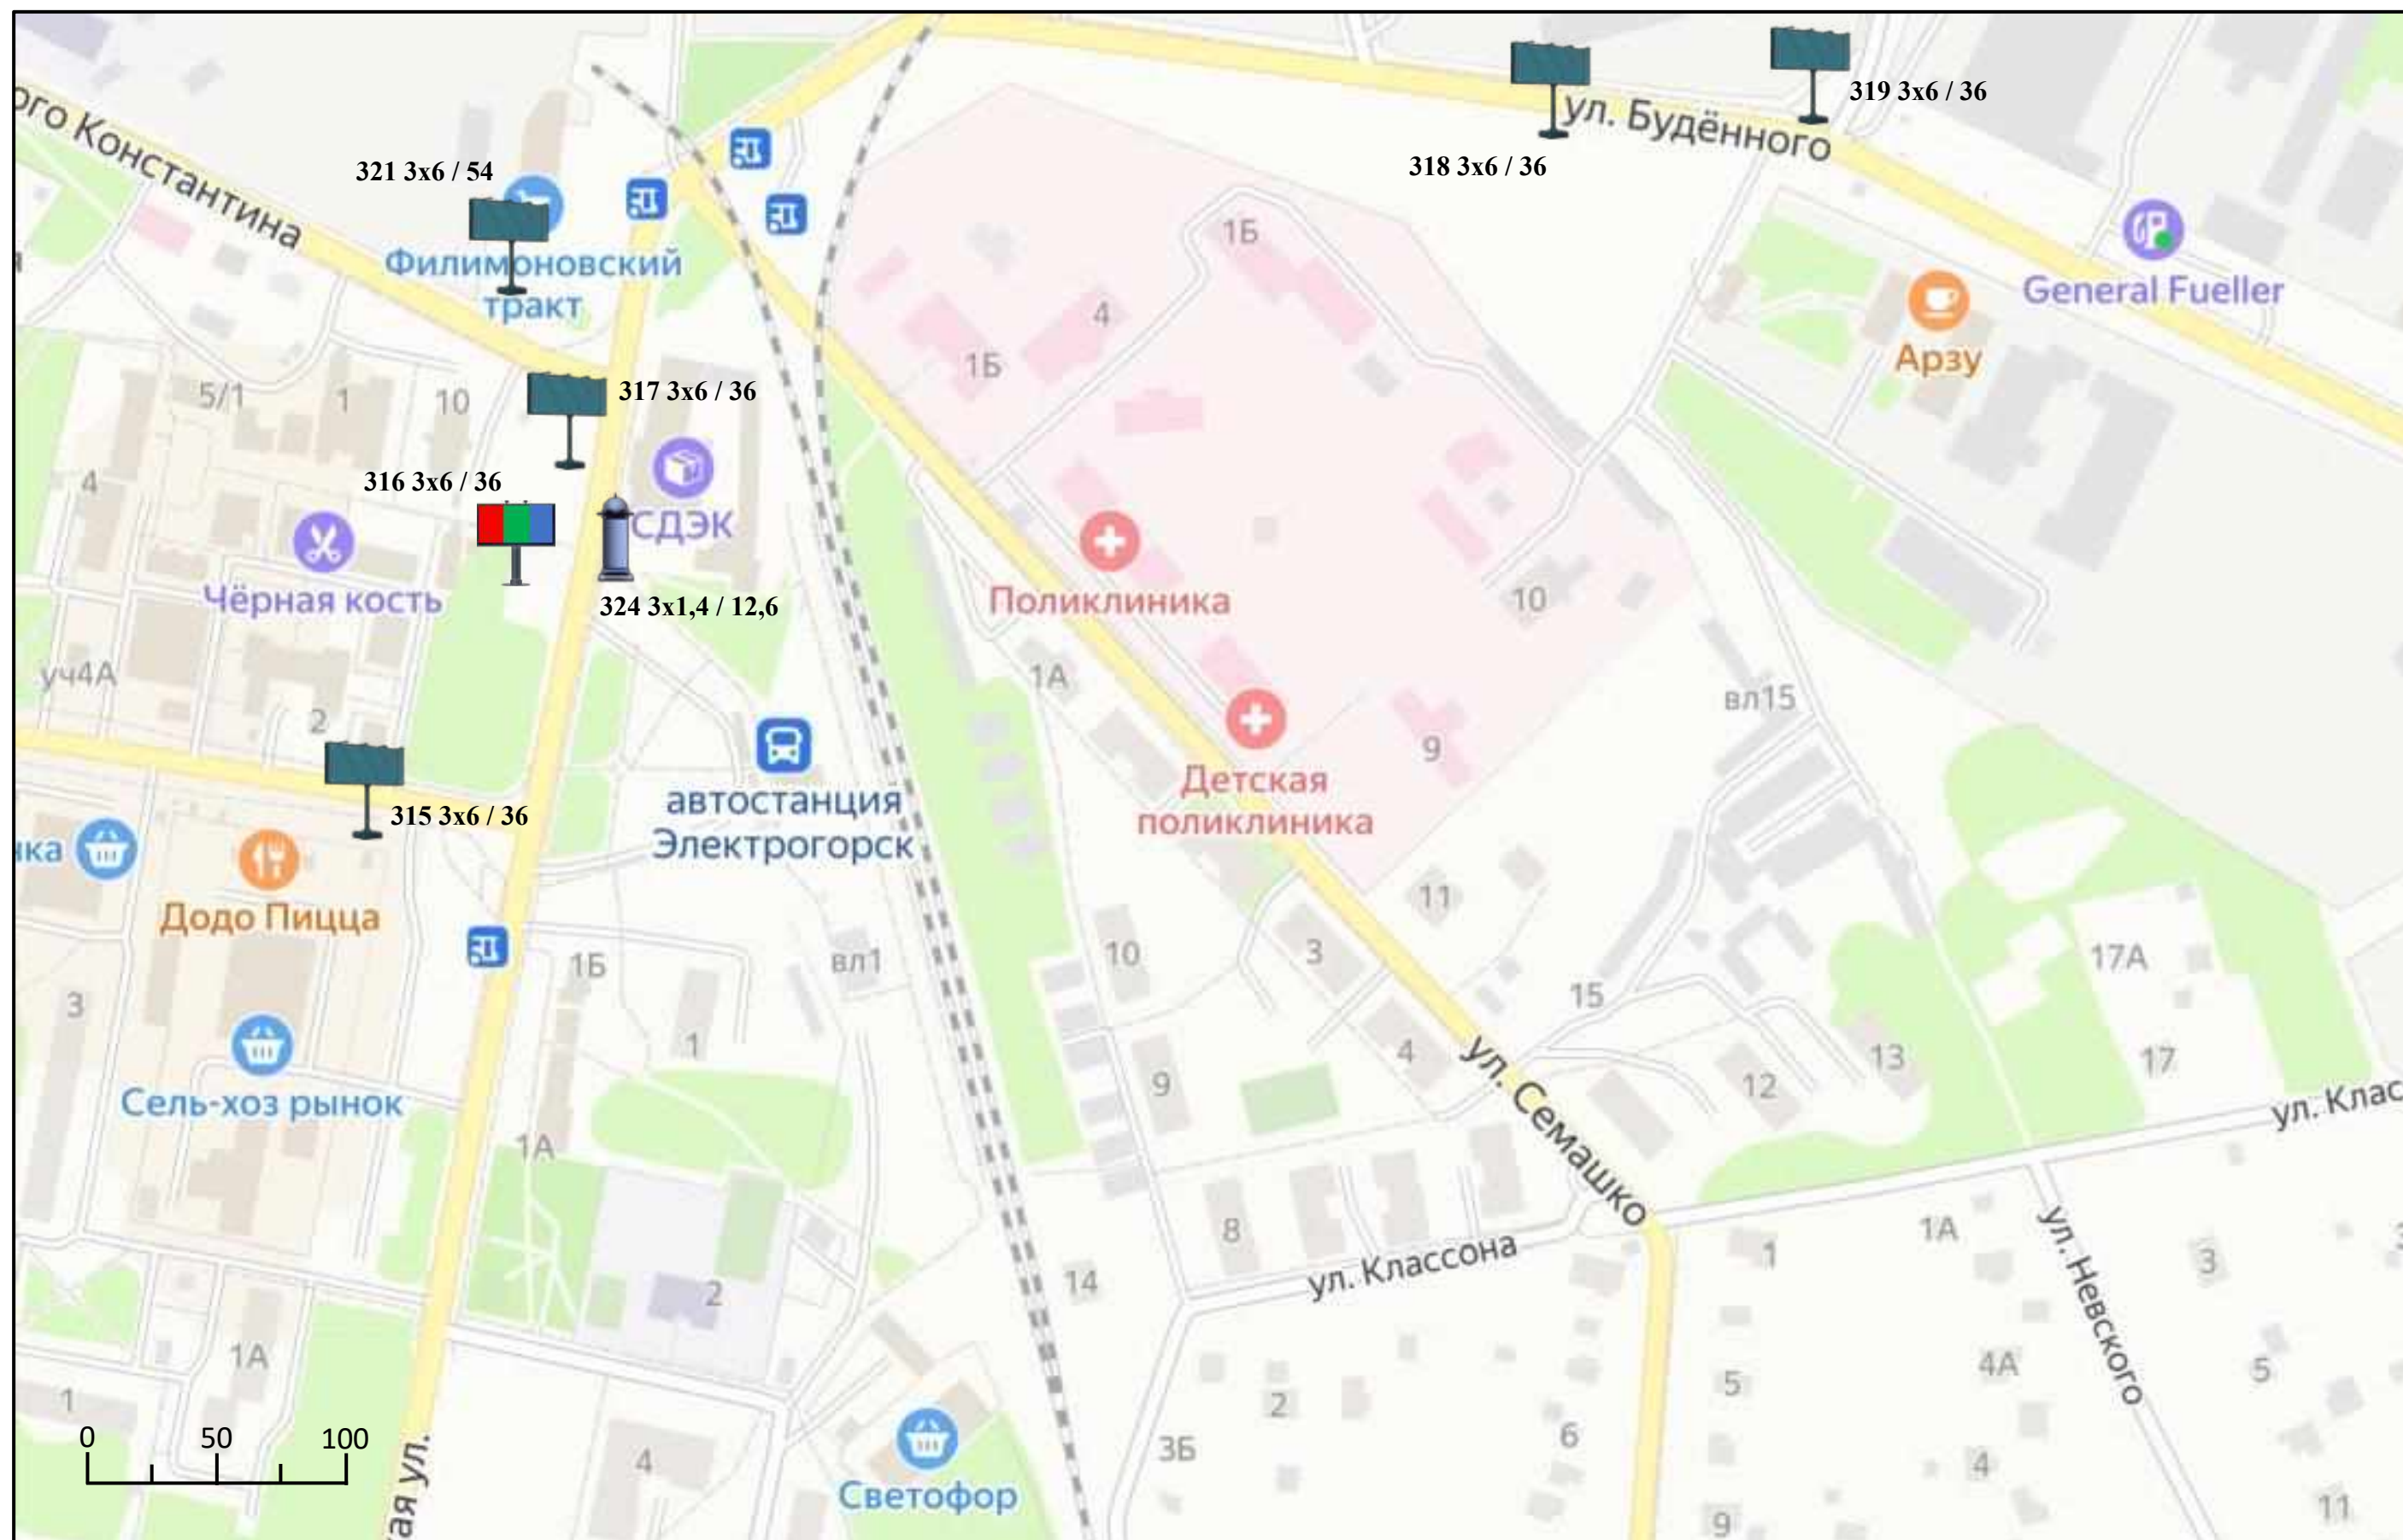






# Схема размещения рекламных конструкций на территории Павлово-Посадского городского округа Московской области

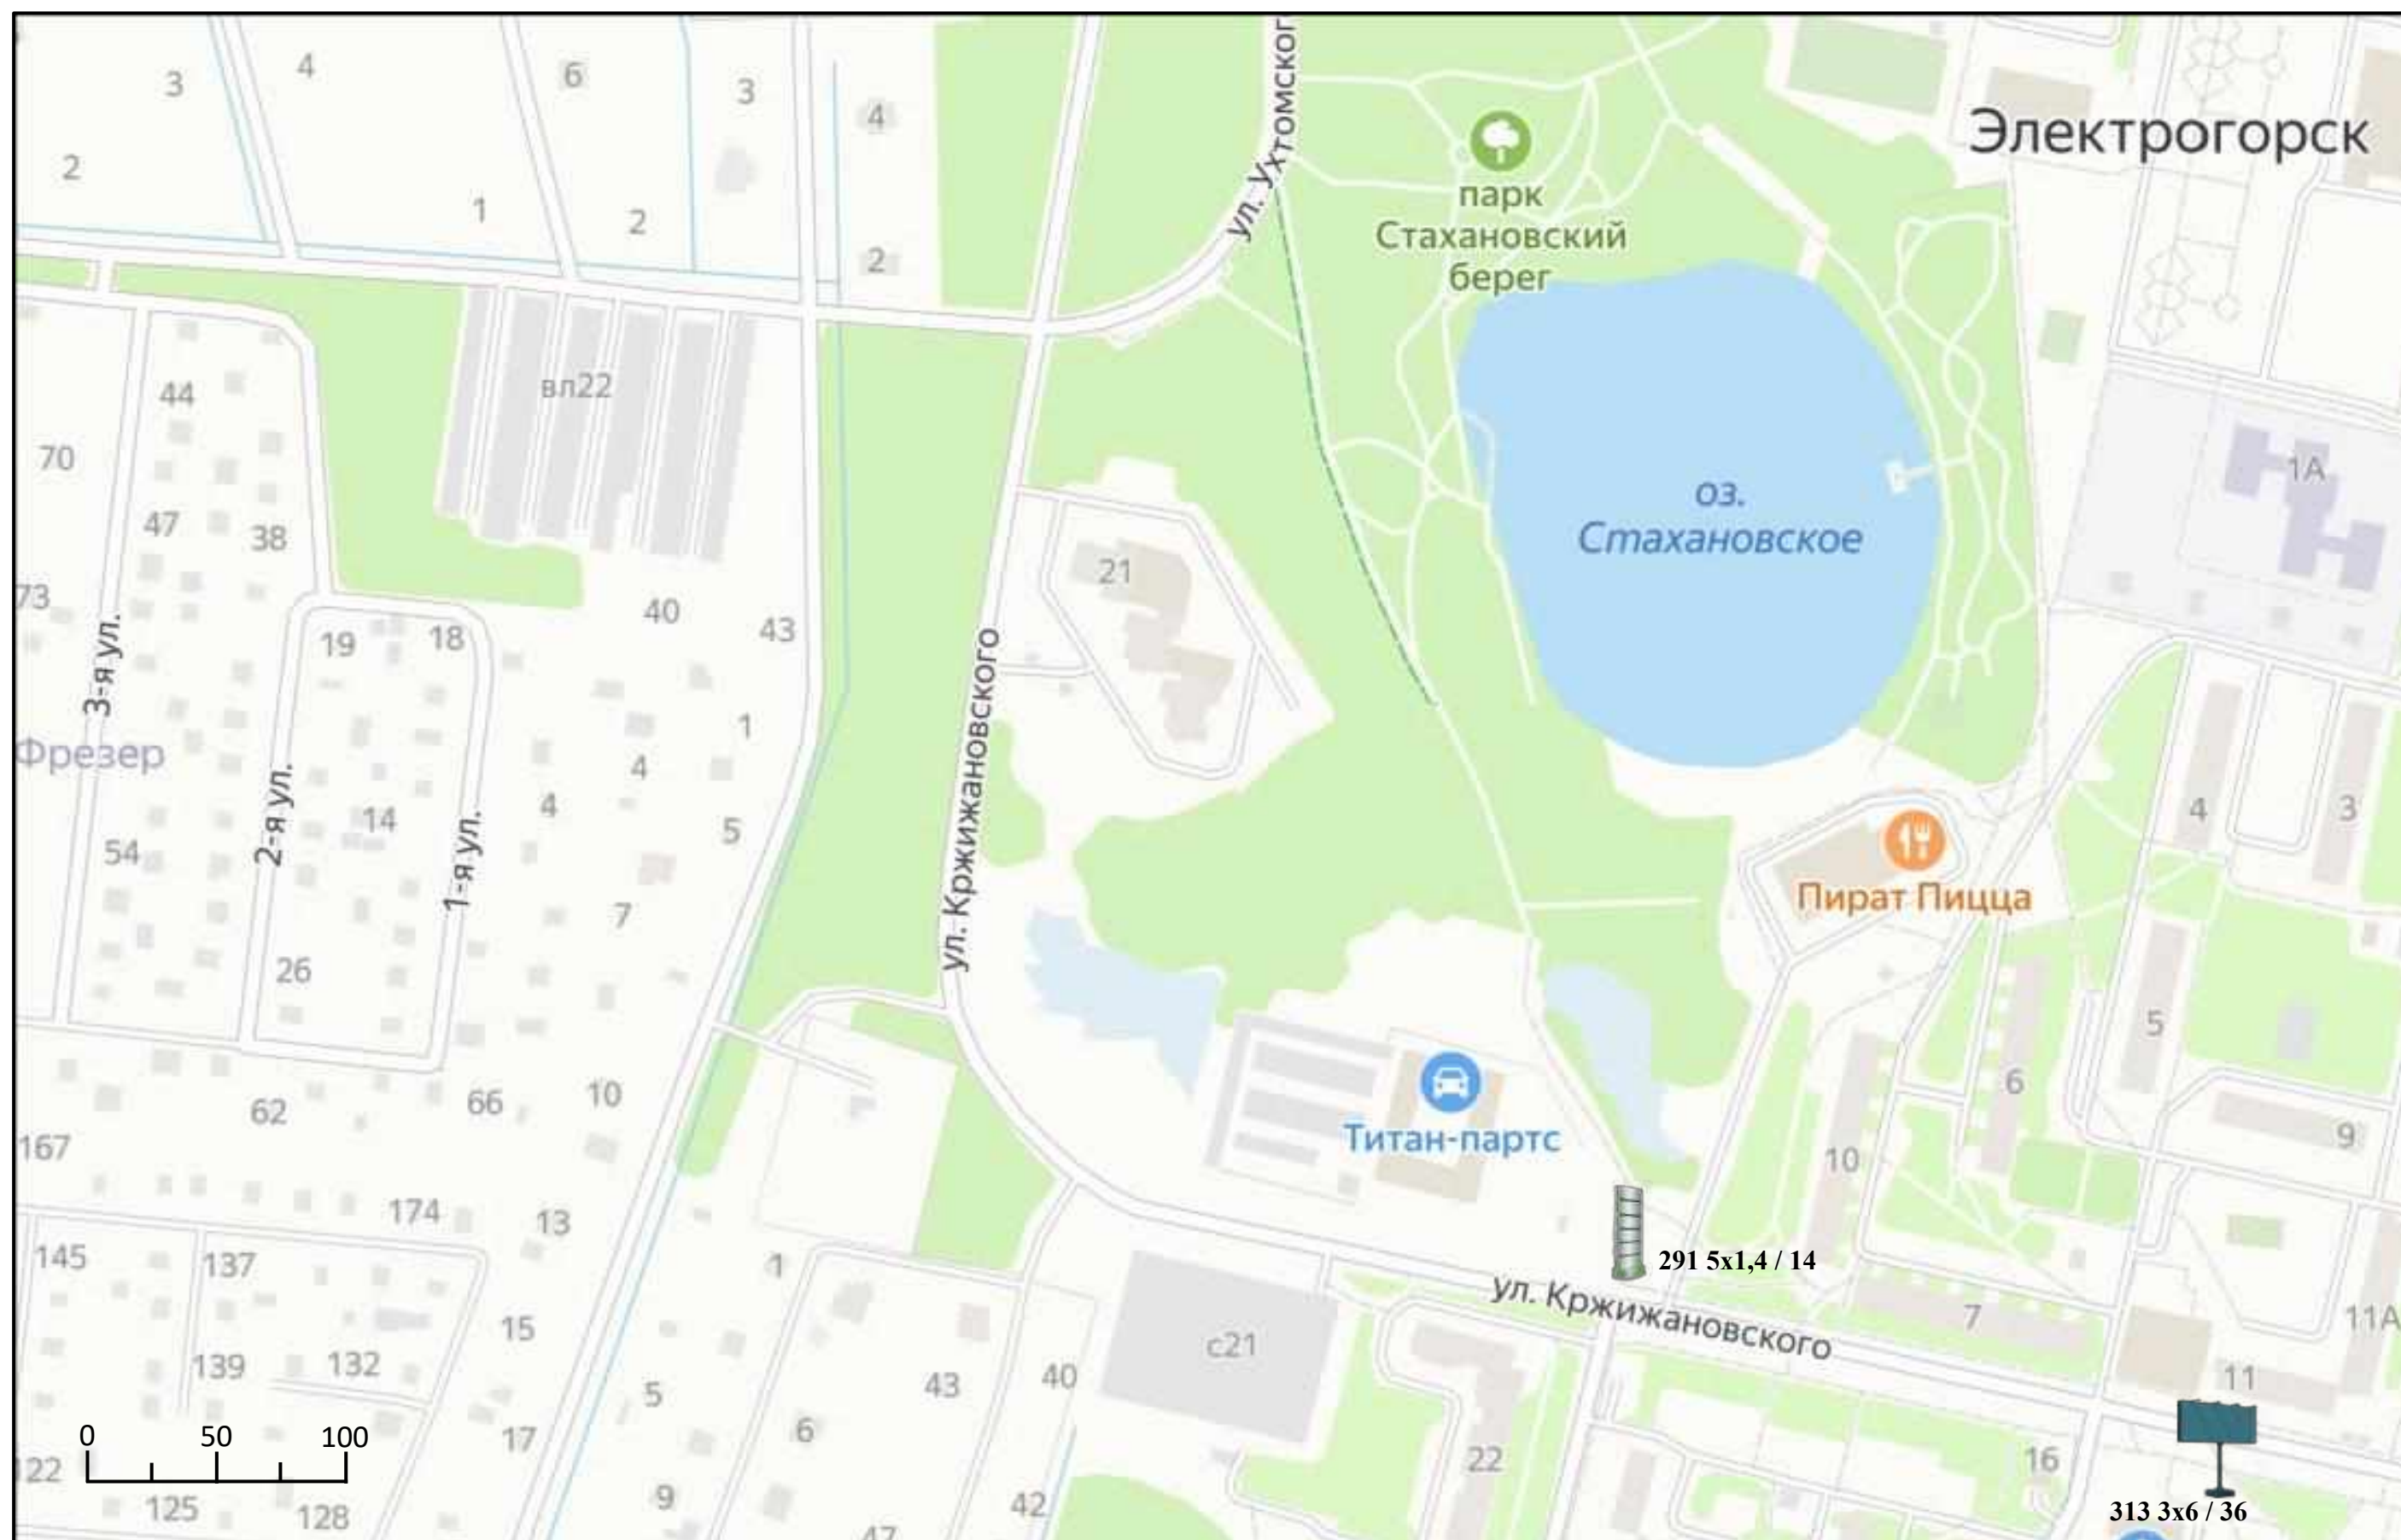




# Схема размещения рекламных конструкций на территории Павлово-Посадского городского округа Московской области

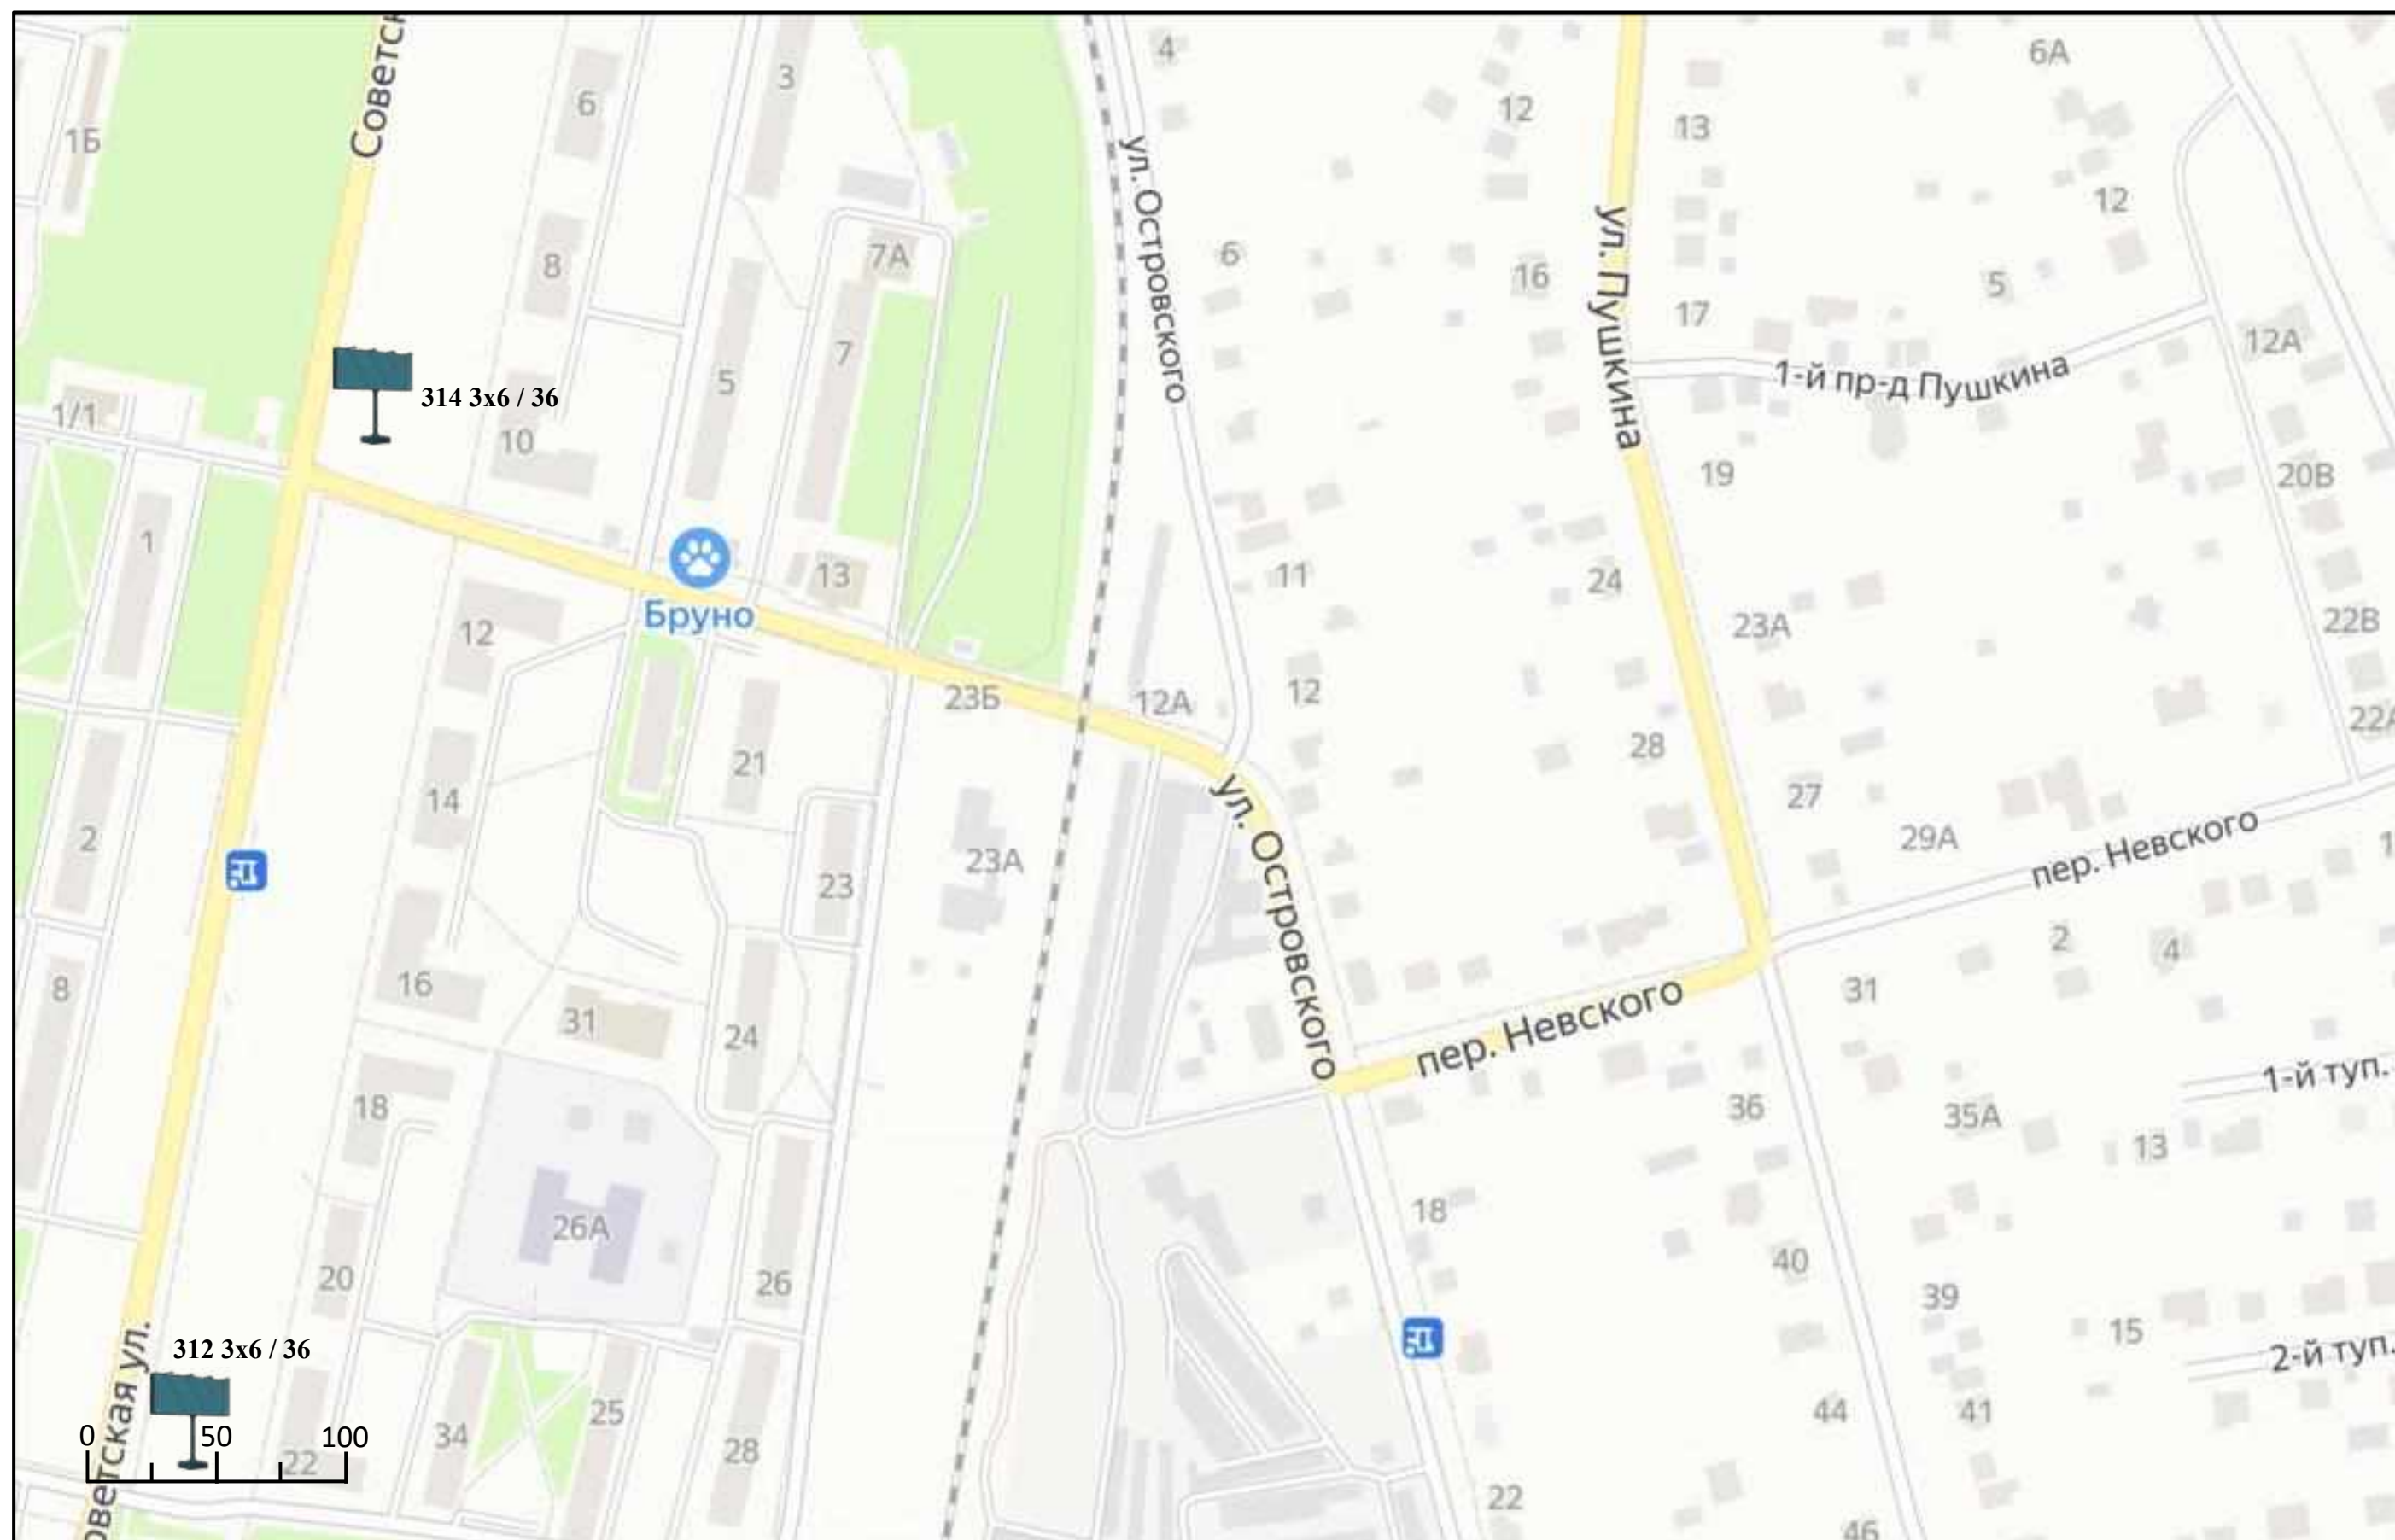






# Схема размещения рекламных конструкций на территории Павлово-Посадского городского округа Московской области

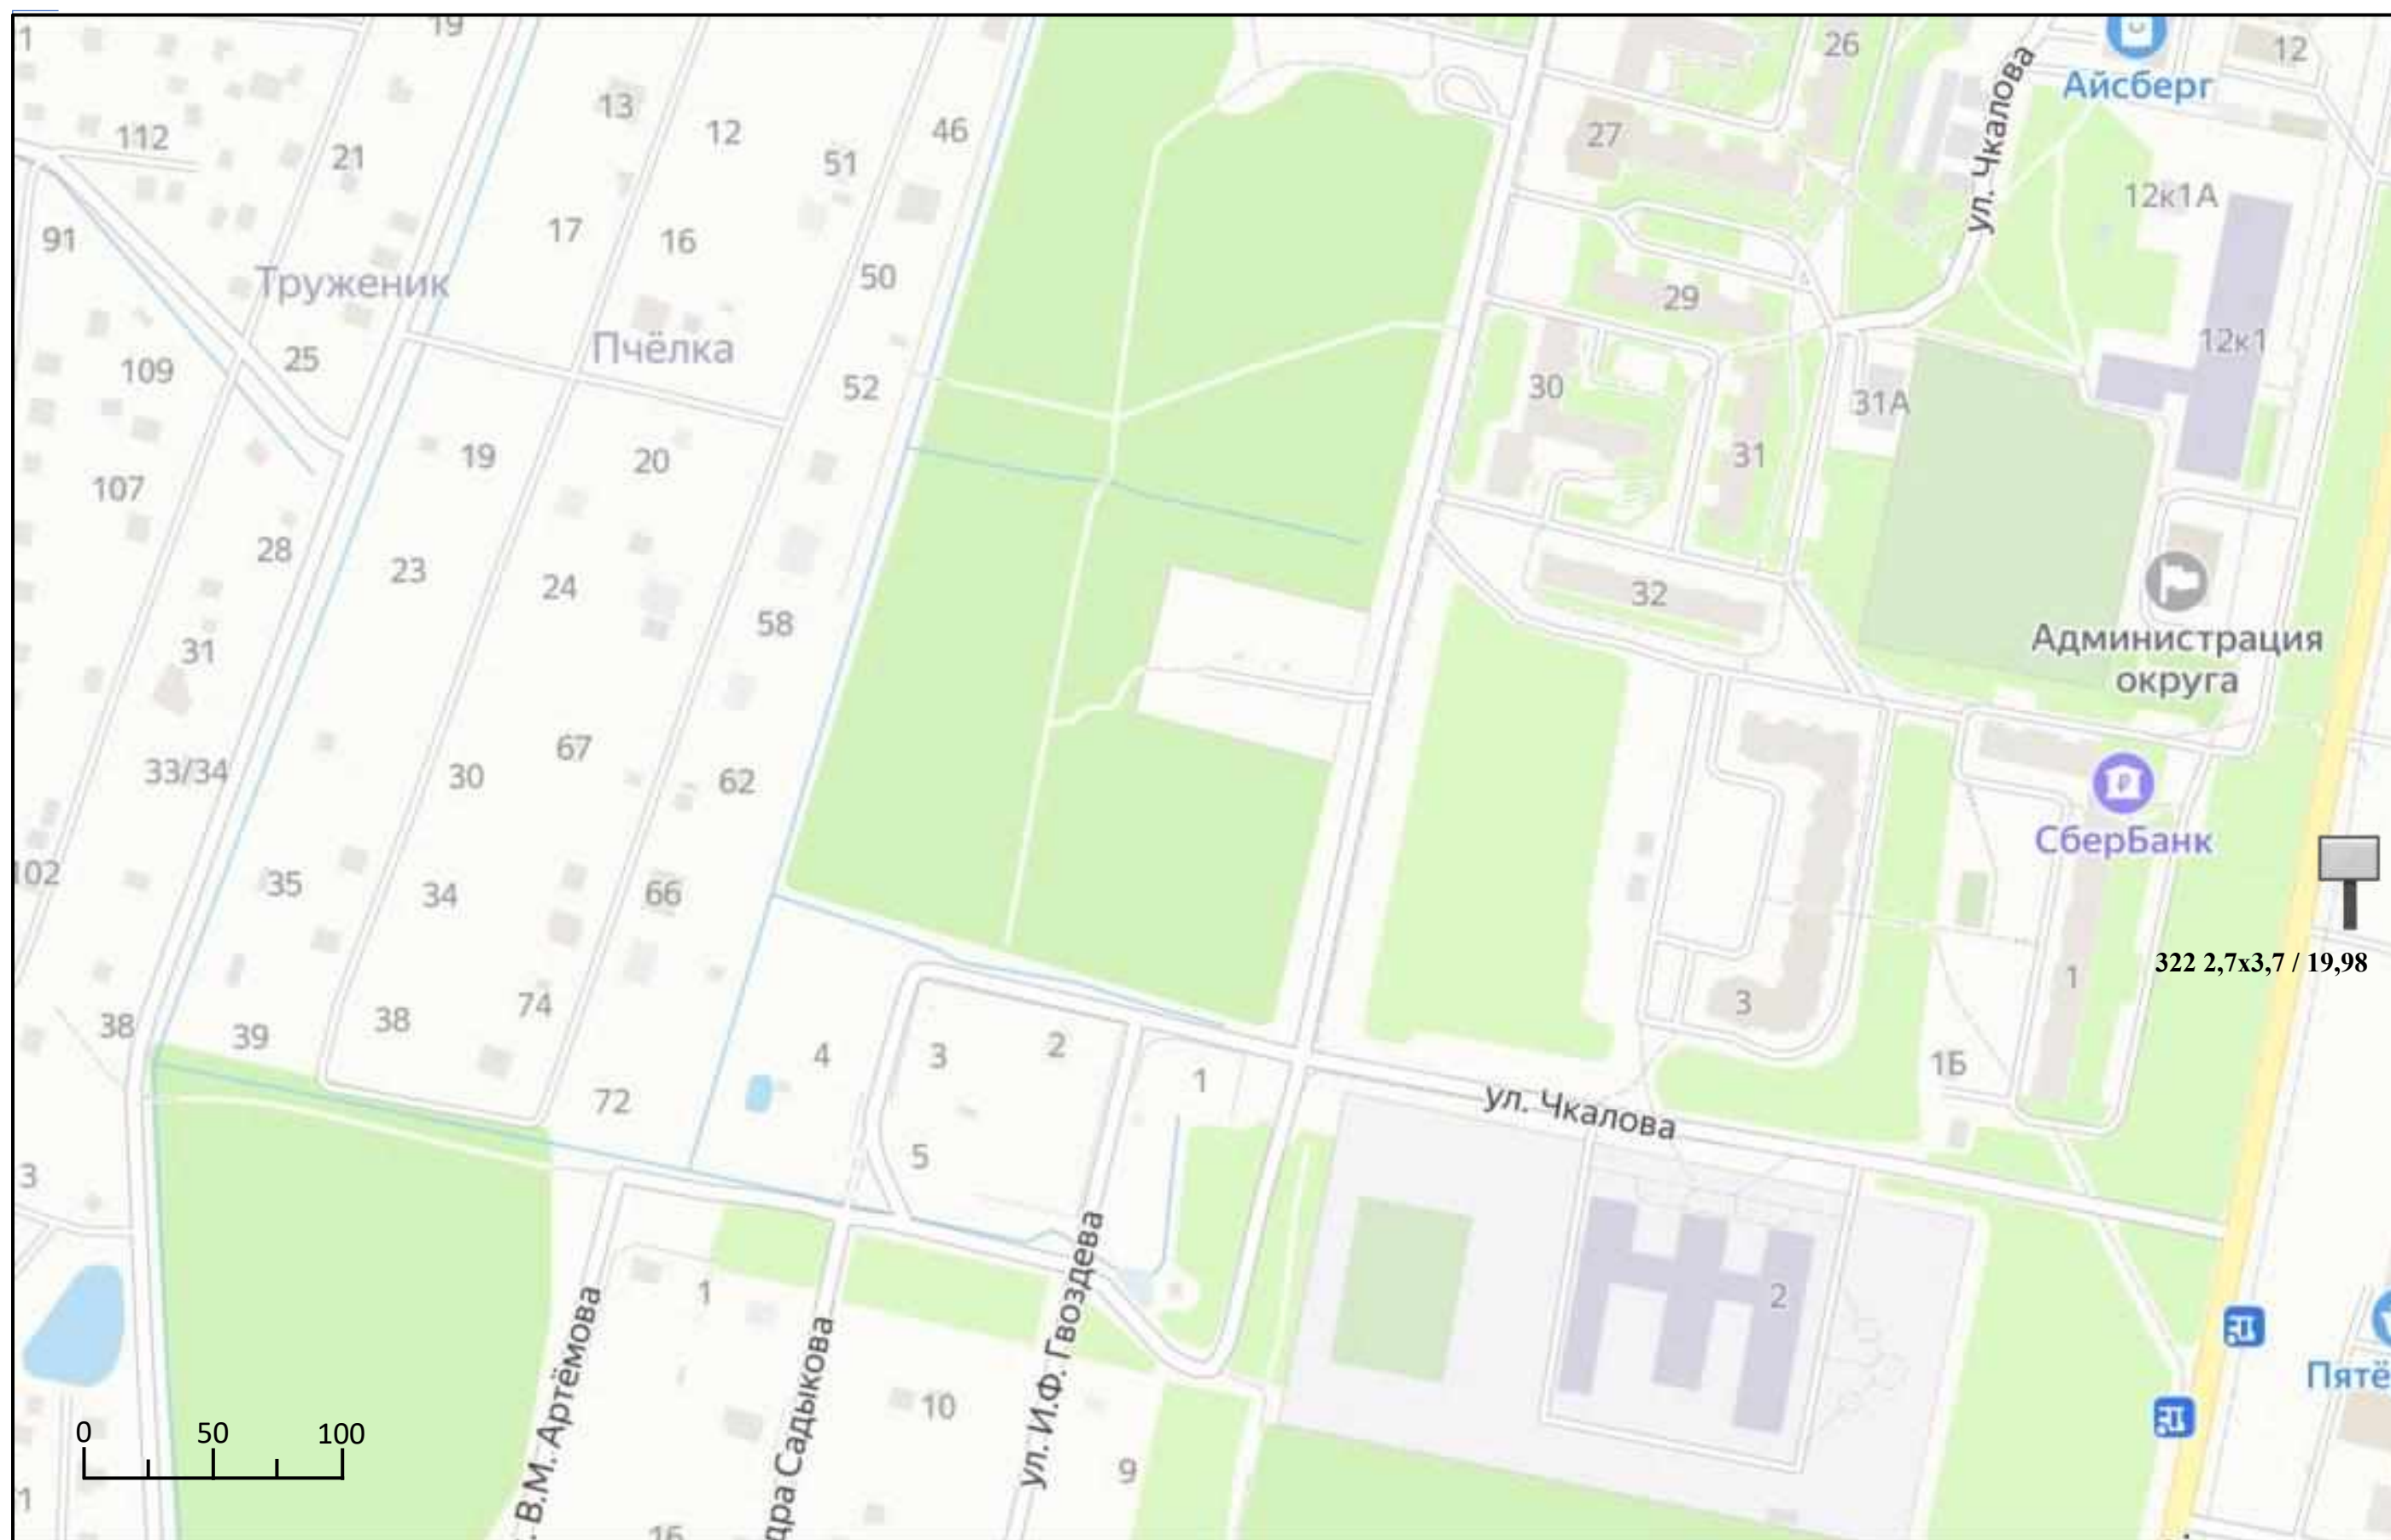




## Схема размещения рекламных конструкций на территории Павлово-Посадского городского округа Московской области

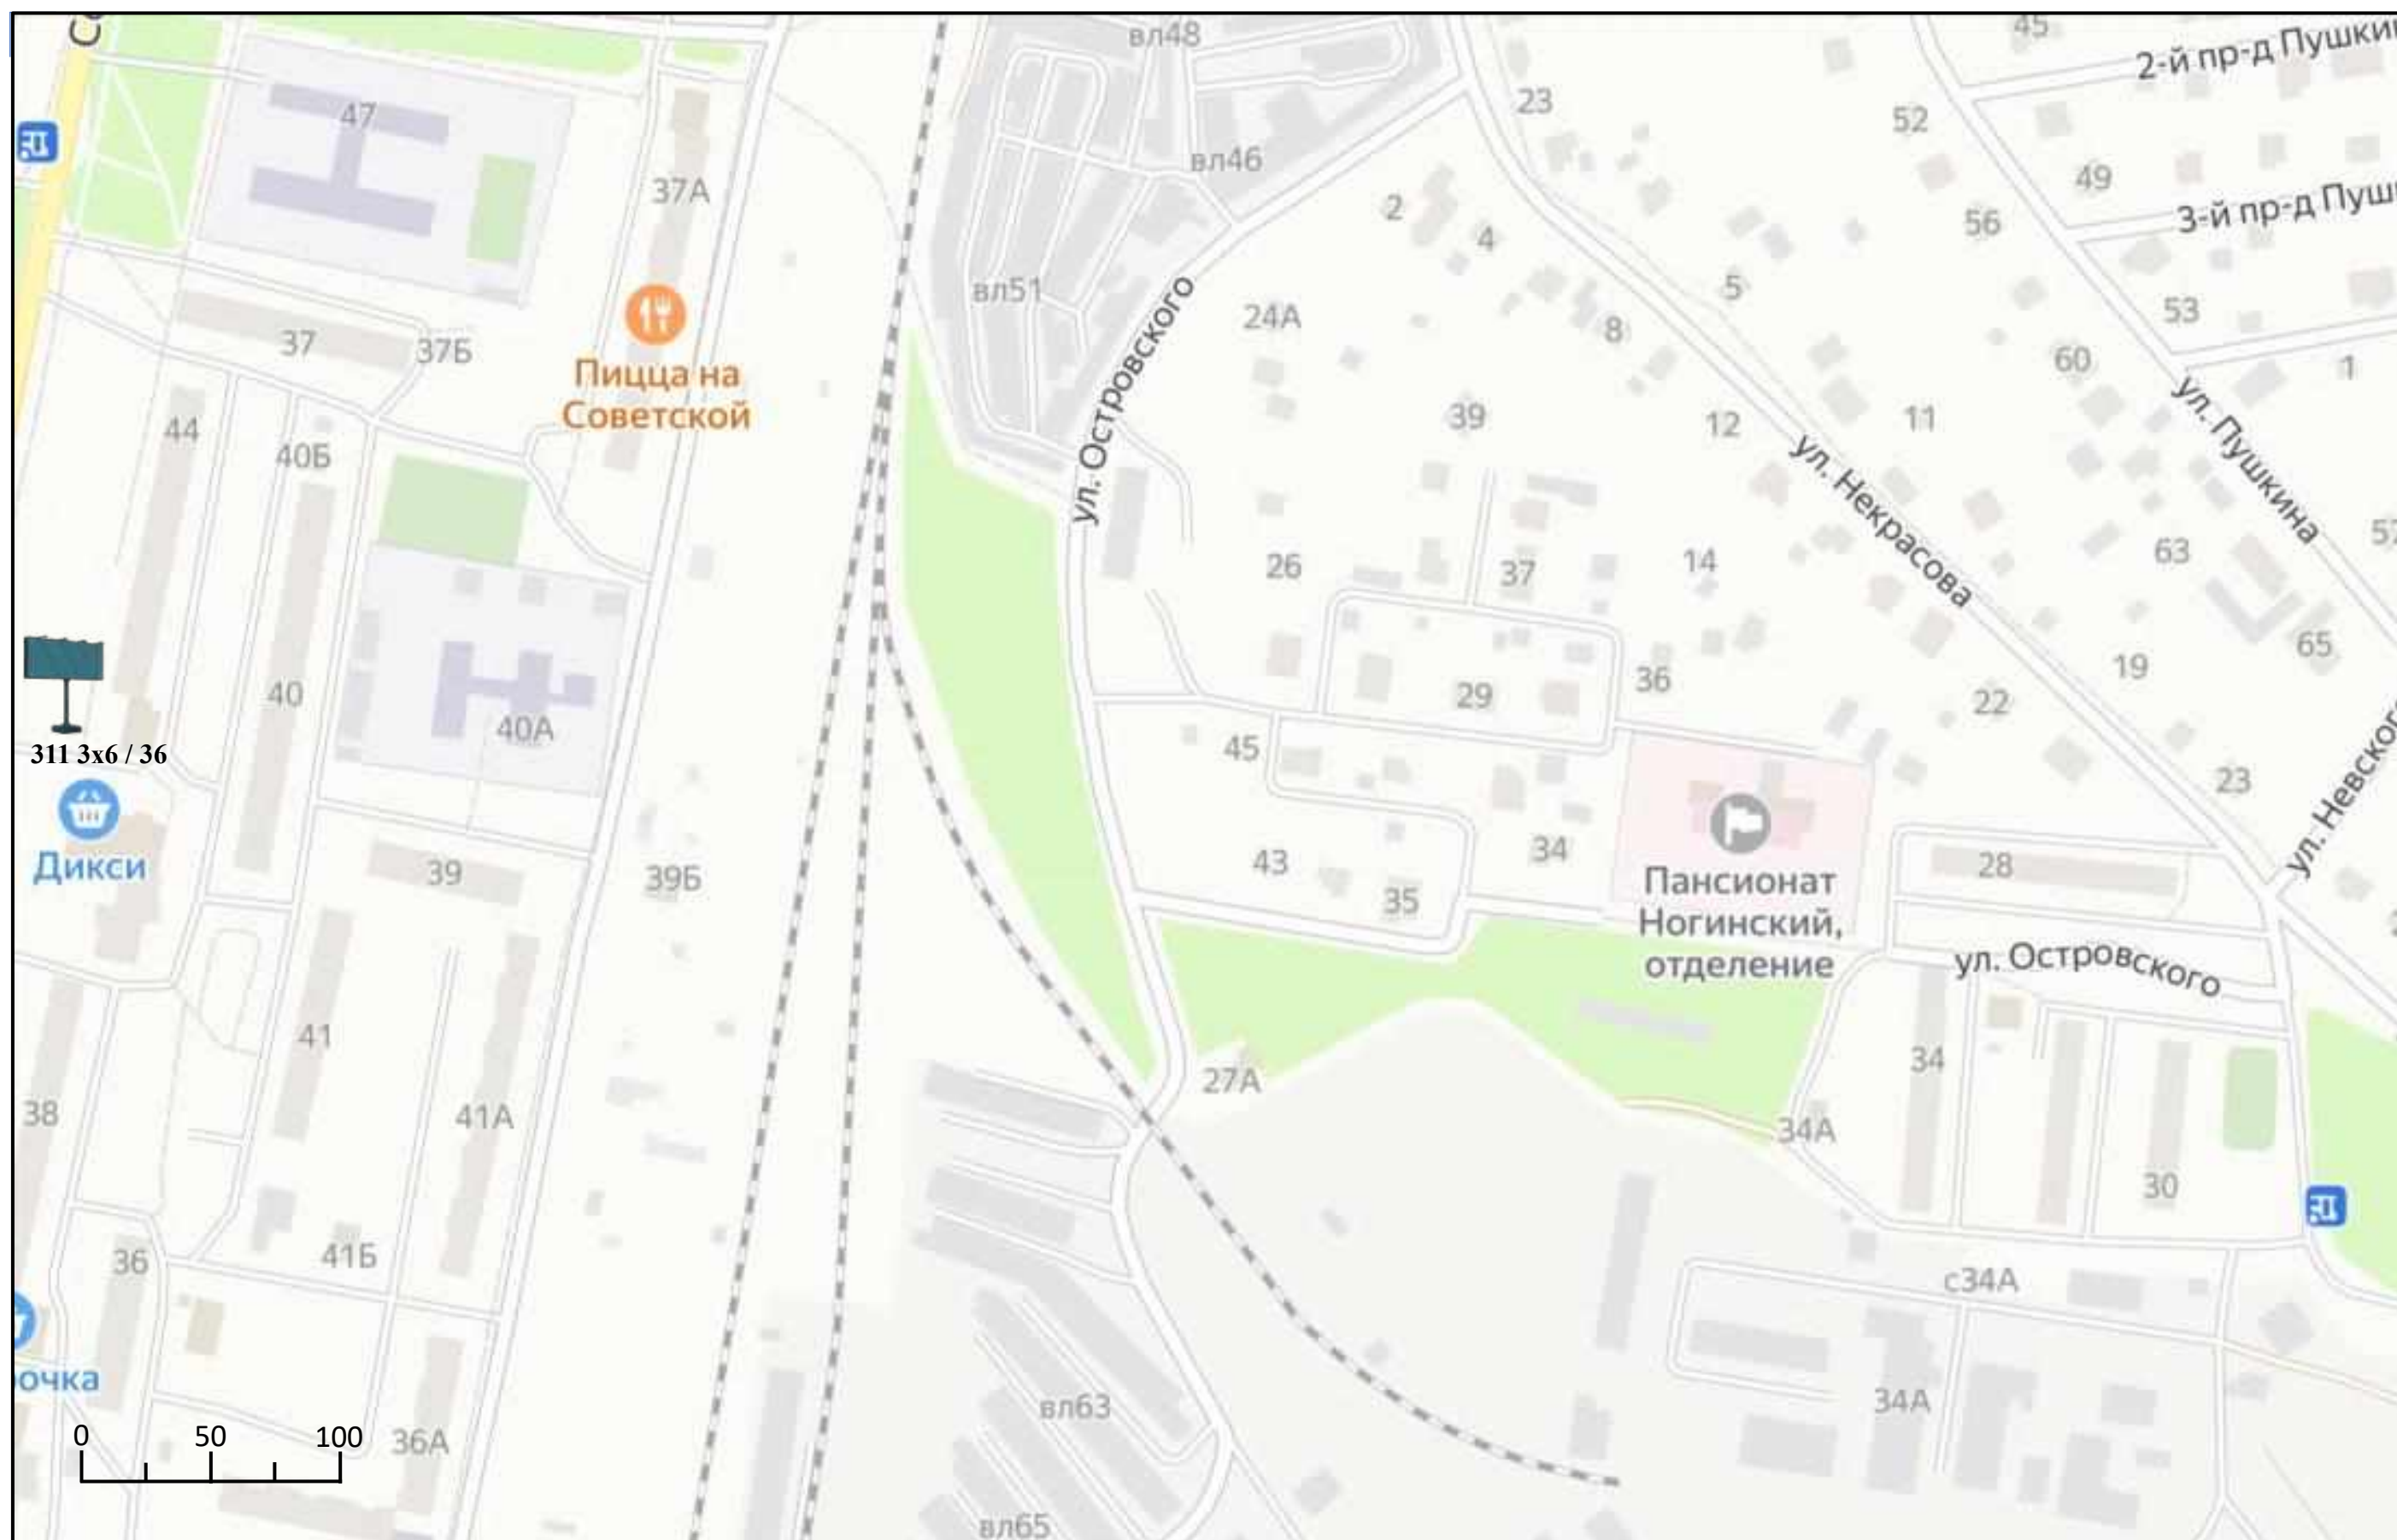





# Схема размещения рекламных конструкций на территории Павлово-Посадского городского округа Московской области

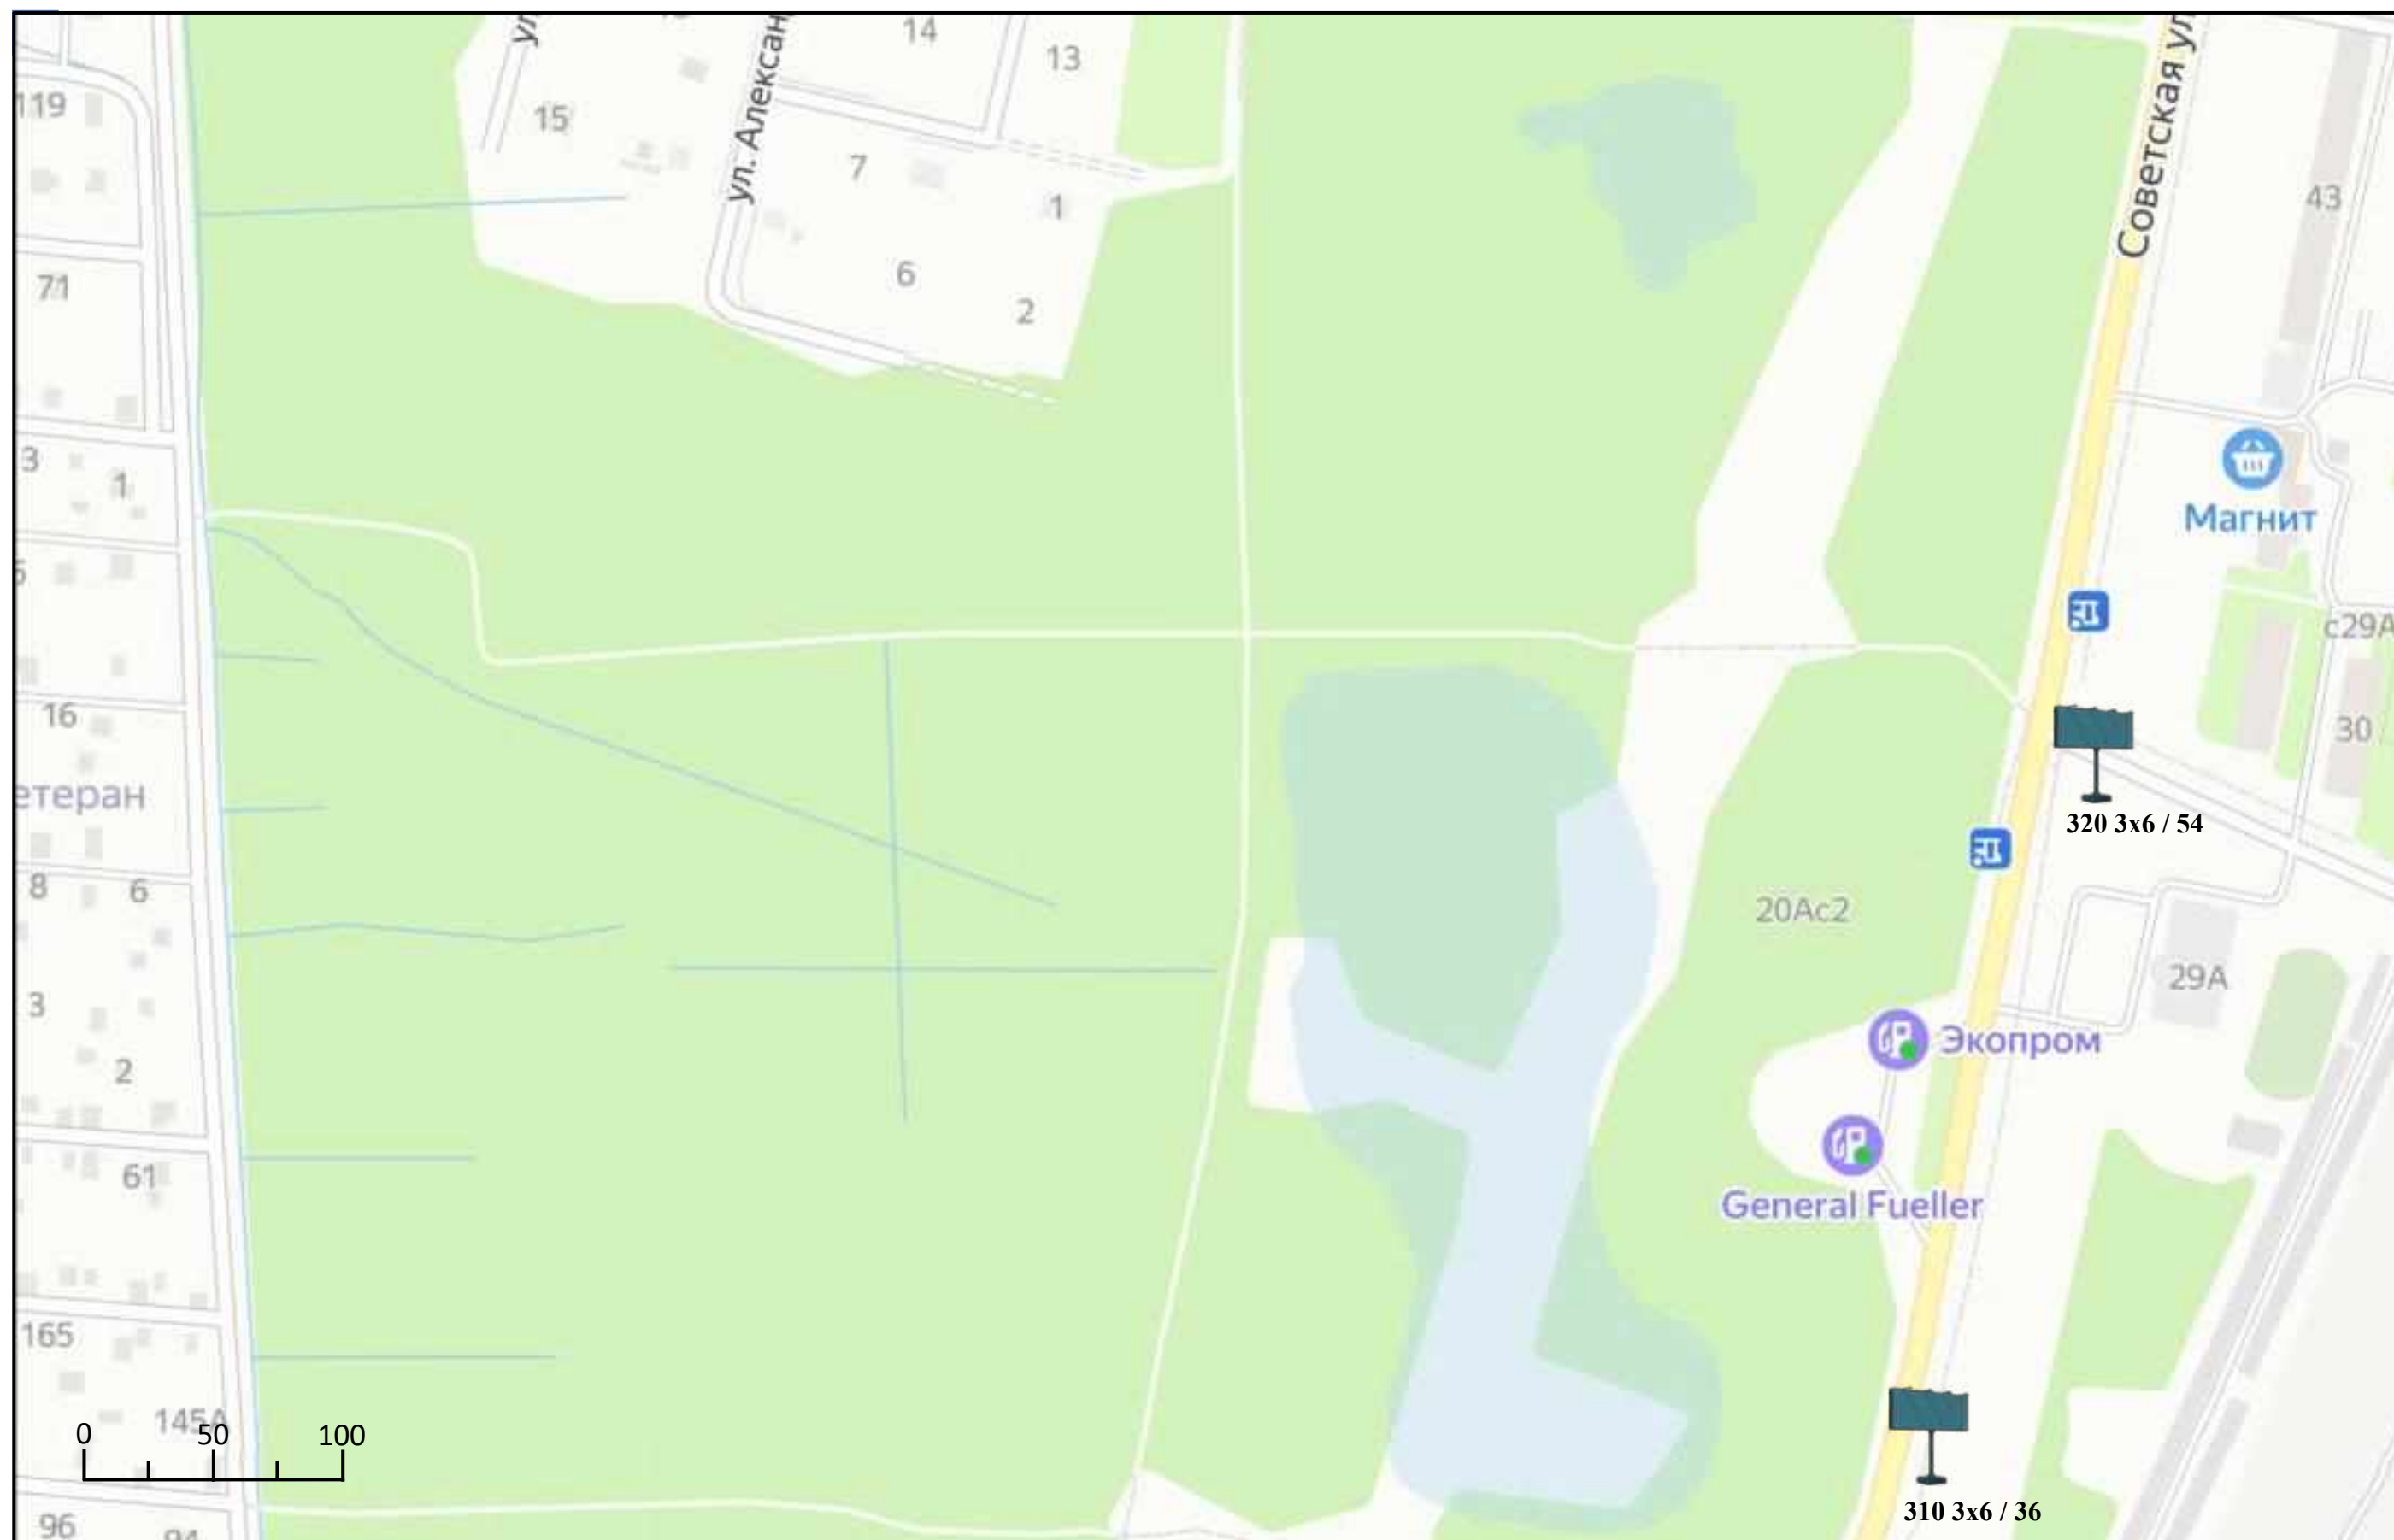



# Схема размещения рекламных конструкций на территории Павлово-Посадского городского округа Московской области


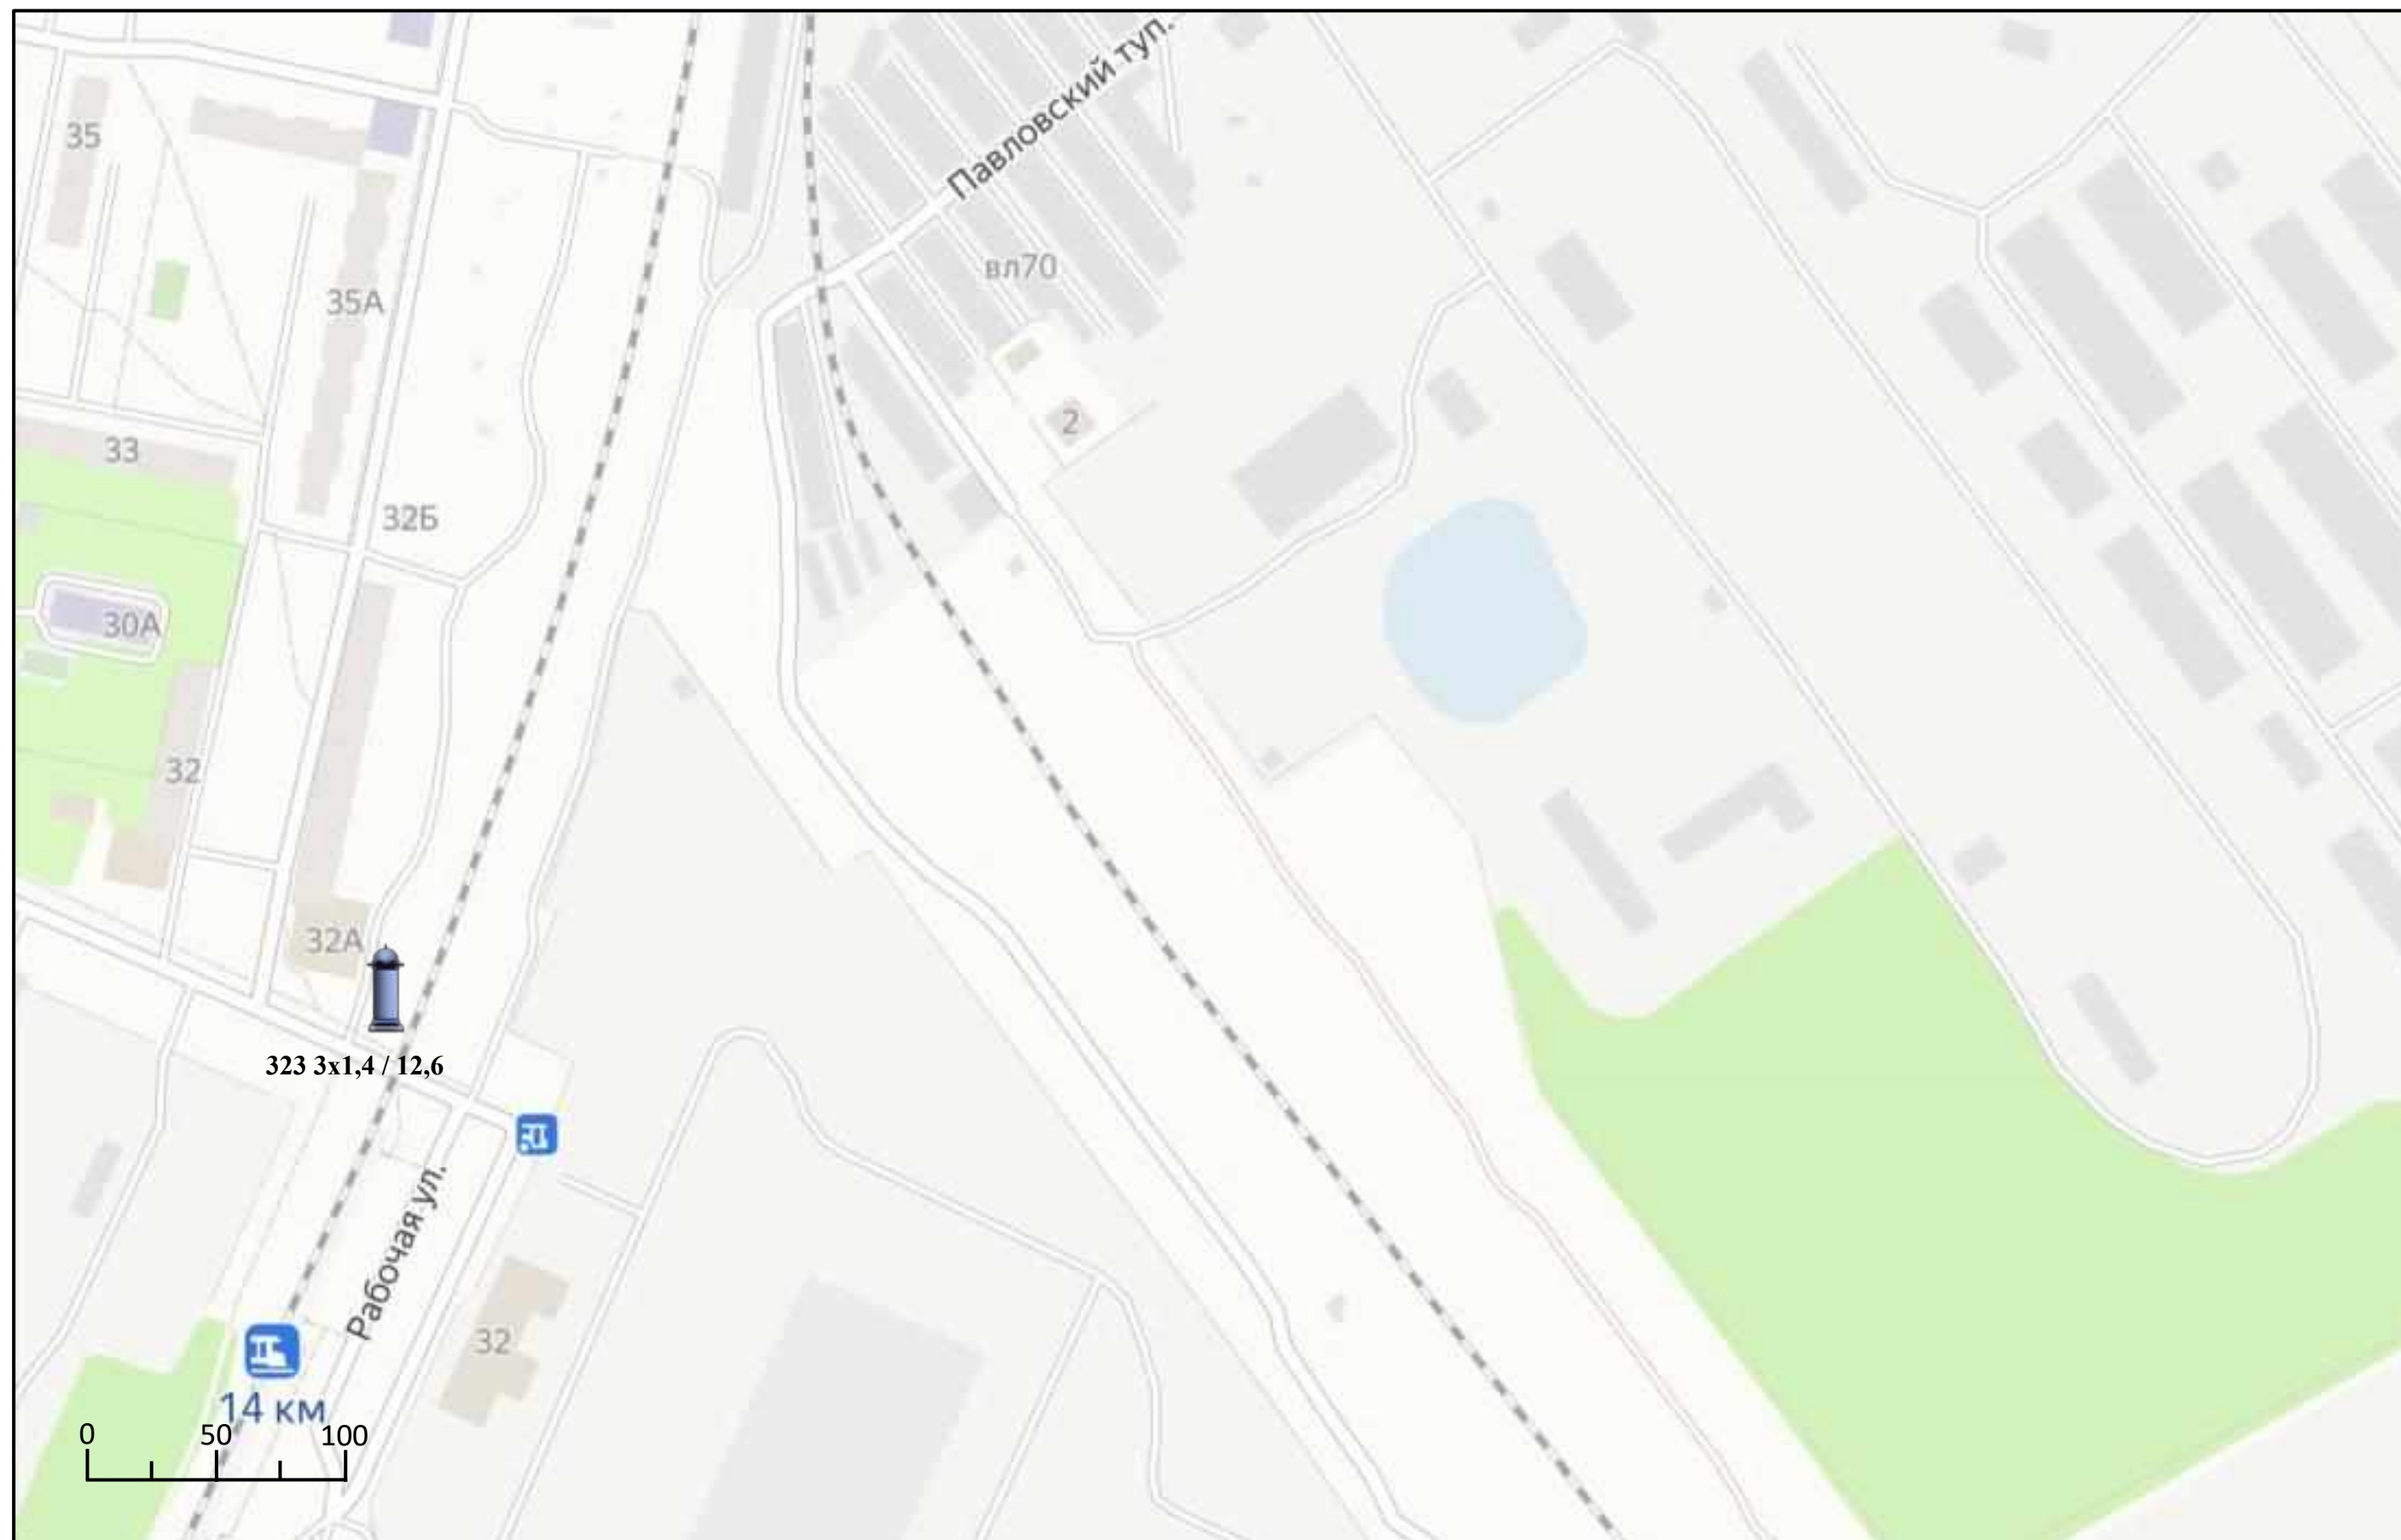






Схема размещения рекламных конструкций на территории Павлово-Посадского городского округа Московской области



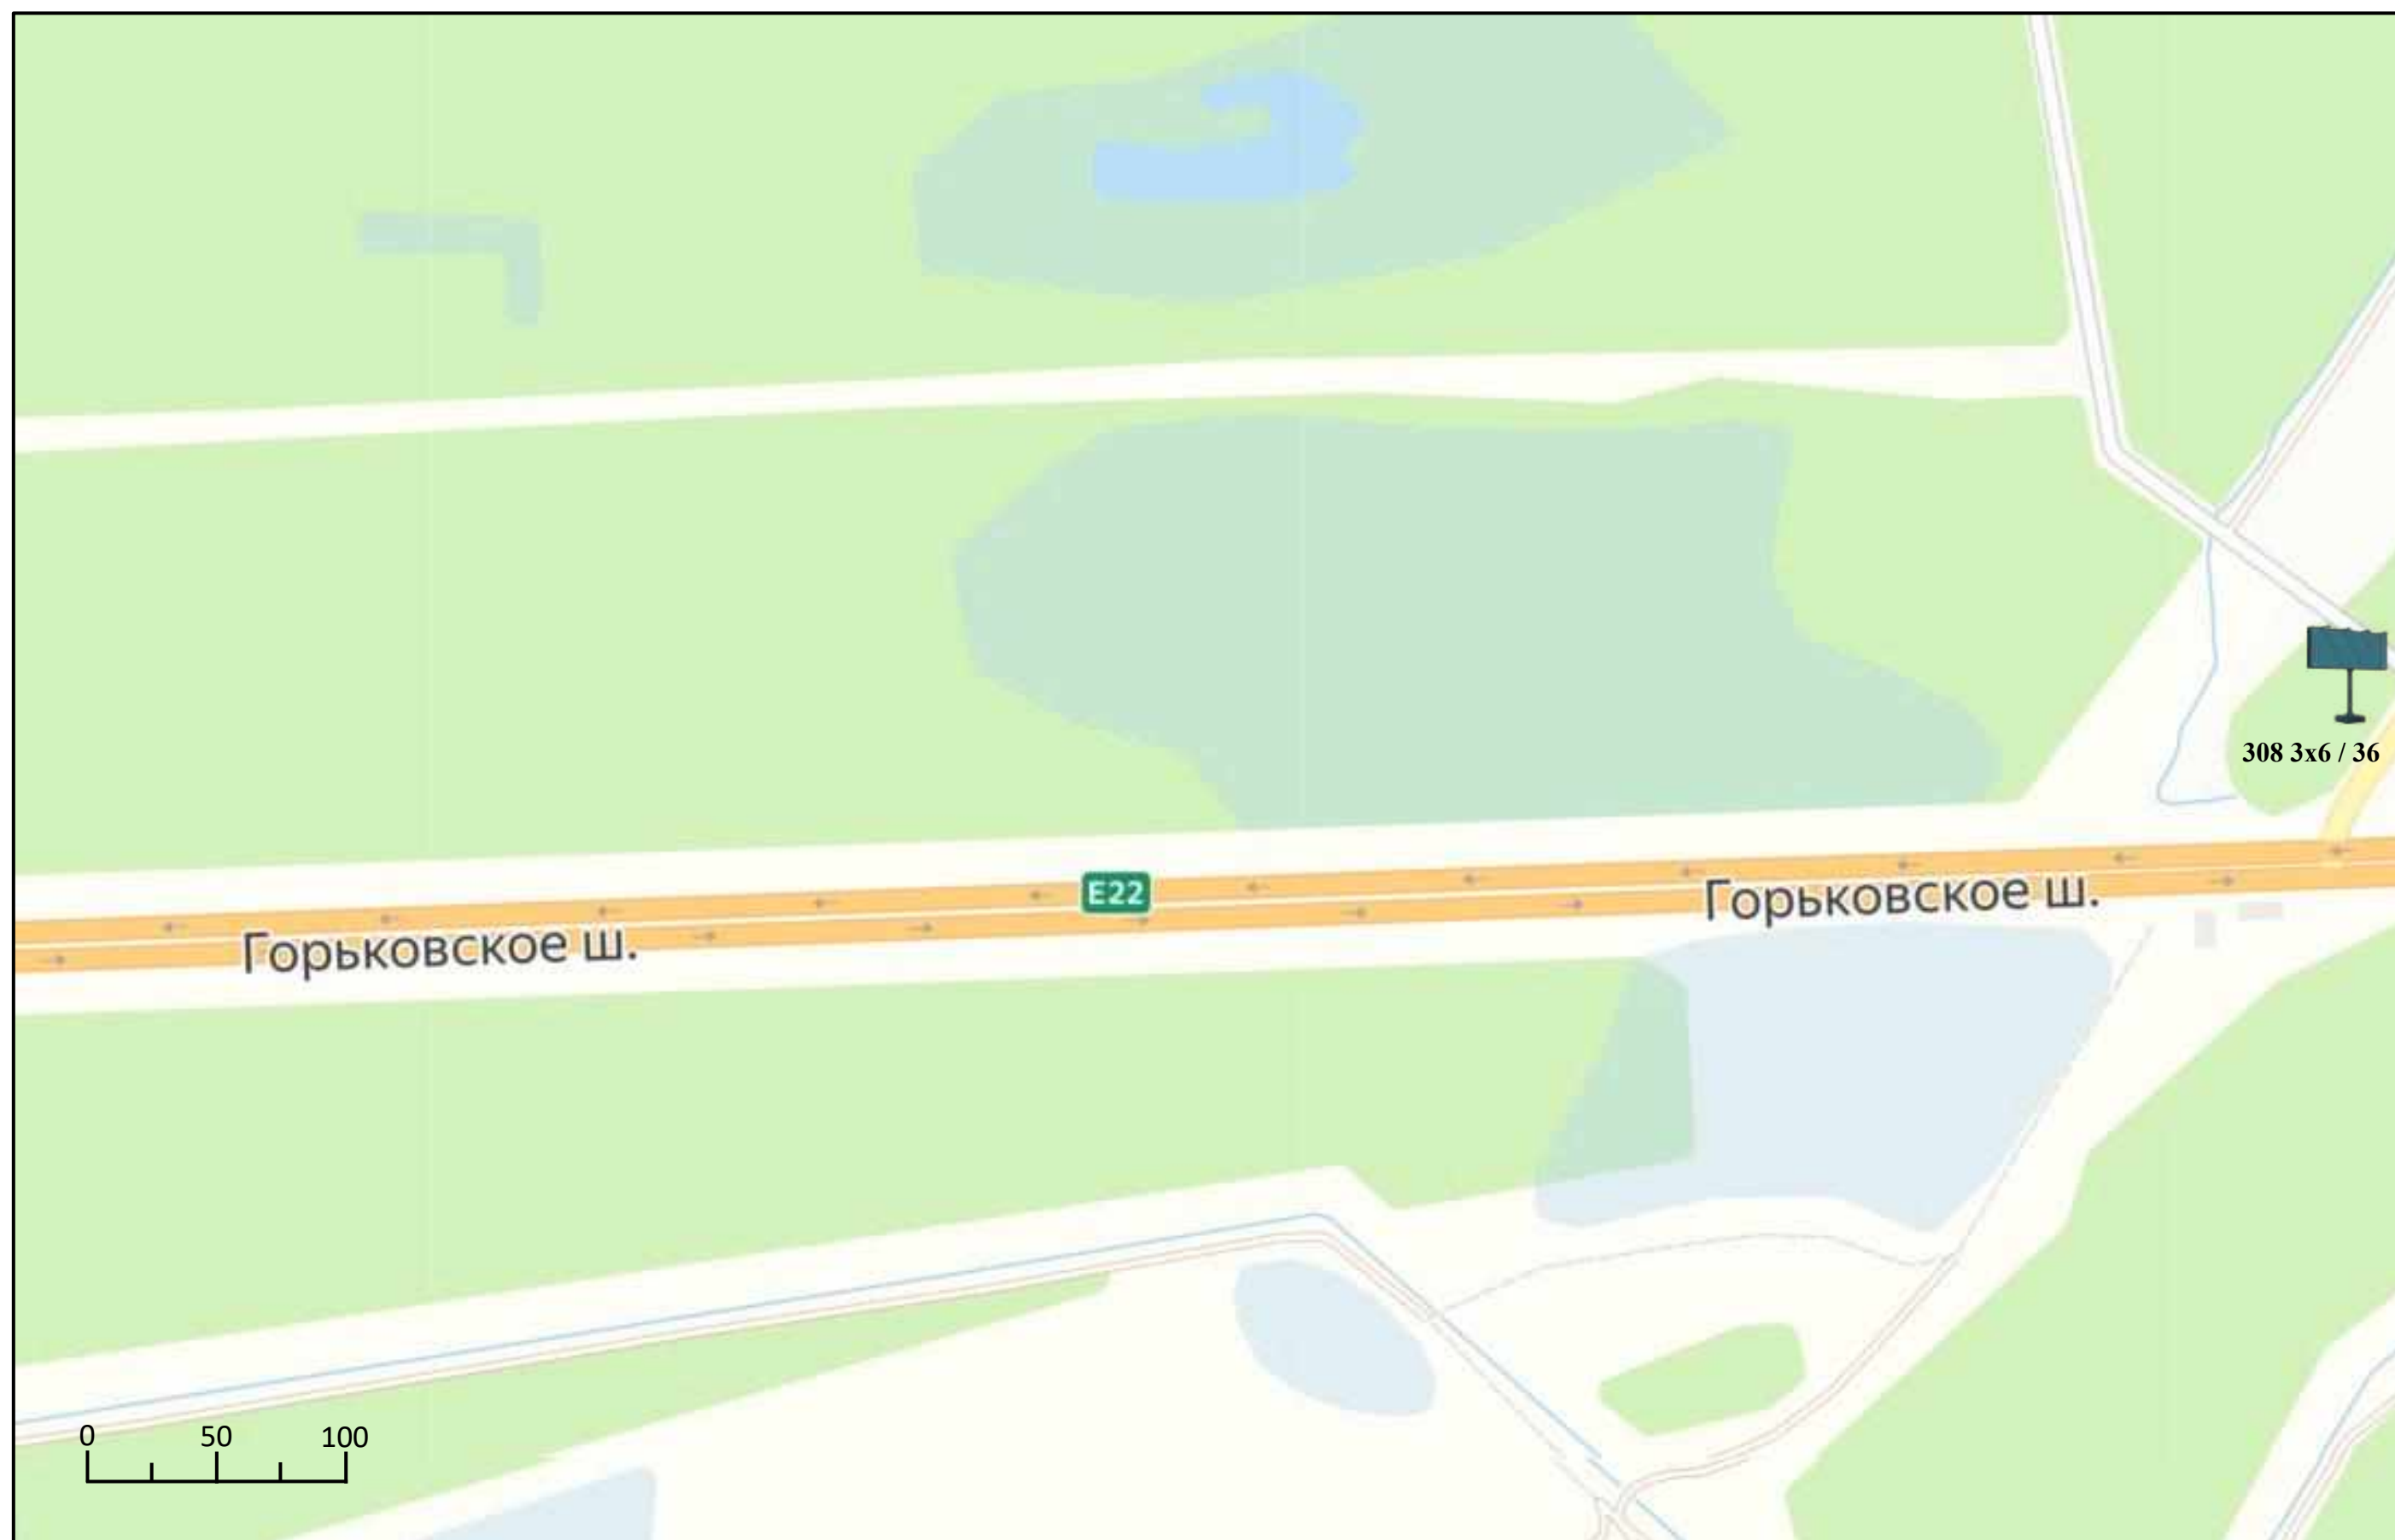

# Схема размещения рекламных конструкций на территории Павлово-Посадского городского округа Московской области

