

«УТВЕРЖДЕНО»
постановлением Администрации
Павлово-Посадского городского
округа Московской области
от _____ № _____



**АДМИНИСТРАЦИЯ ПАВЛОВО-ПОСАДСКОГО ГОРОДСКОГО ОКРУГА
МОСКОВСКОЙ ОБЛАСТИ**

**Схема размещения рекламных конструкций
на территории Павлово-Посадского городского округа Московской области**

Согласовано:

Министерство информации
и молодежной политики
Московской области

«__» _____ 2026 год

2026 г.



Схема размещения рекламных конструкций на территории Павлово-Посадского городского округа Московской области

Условные обозначения:

	Сити-формат		Панель-кронштейн
	Ситиборд 2,7х3,7		Щит
	Суперсайт 4х12, 5х15, 6х15		Видеоэкран 3х6
	Видеоэкран 5х15		Стела
	Флаговая композиция		Информационно- коммуникационный указатель
	Объемные буквы		Рекламный материал на ограждении
	Крышная установка		Пилон

Информационная
ссылка:



РК РАЗМЕР (М)\ ПЛОЩАДЬ (М2)

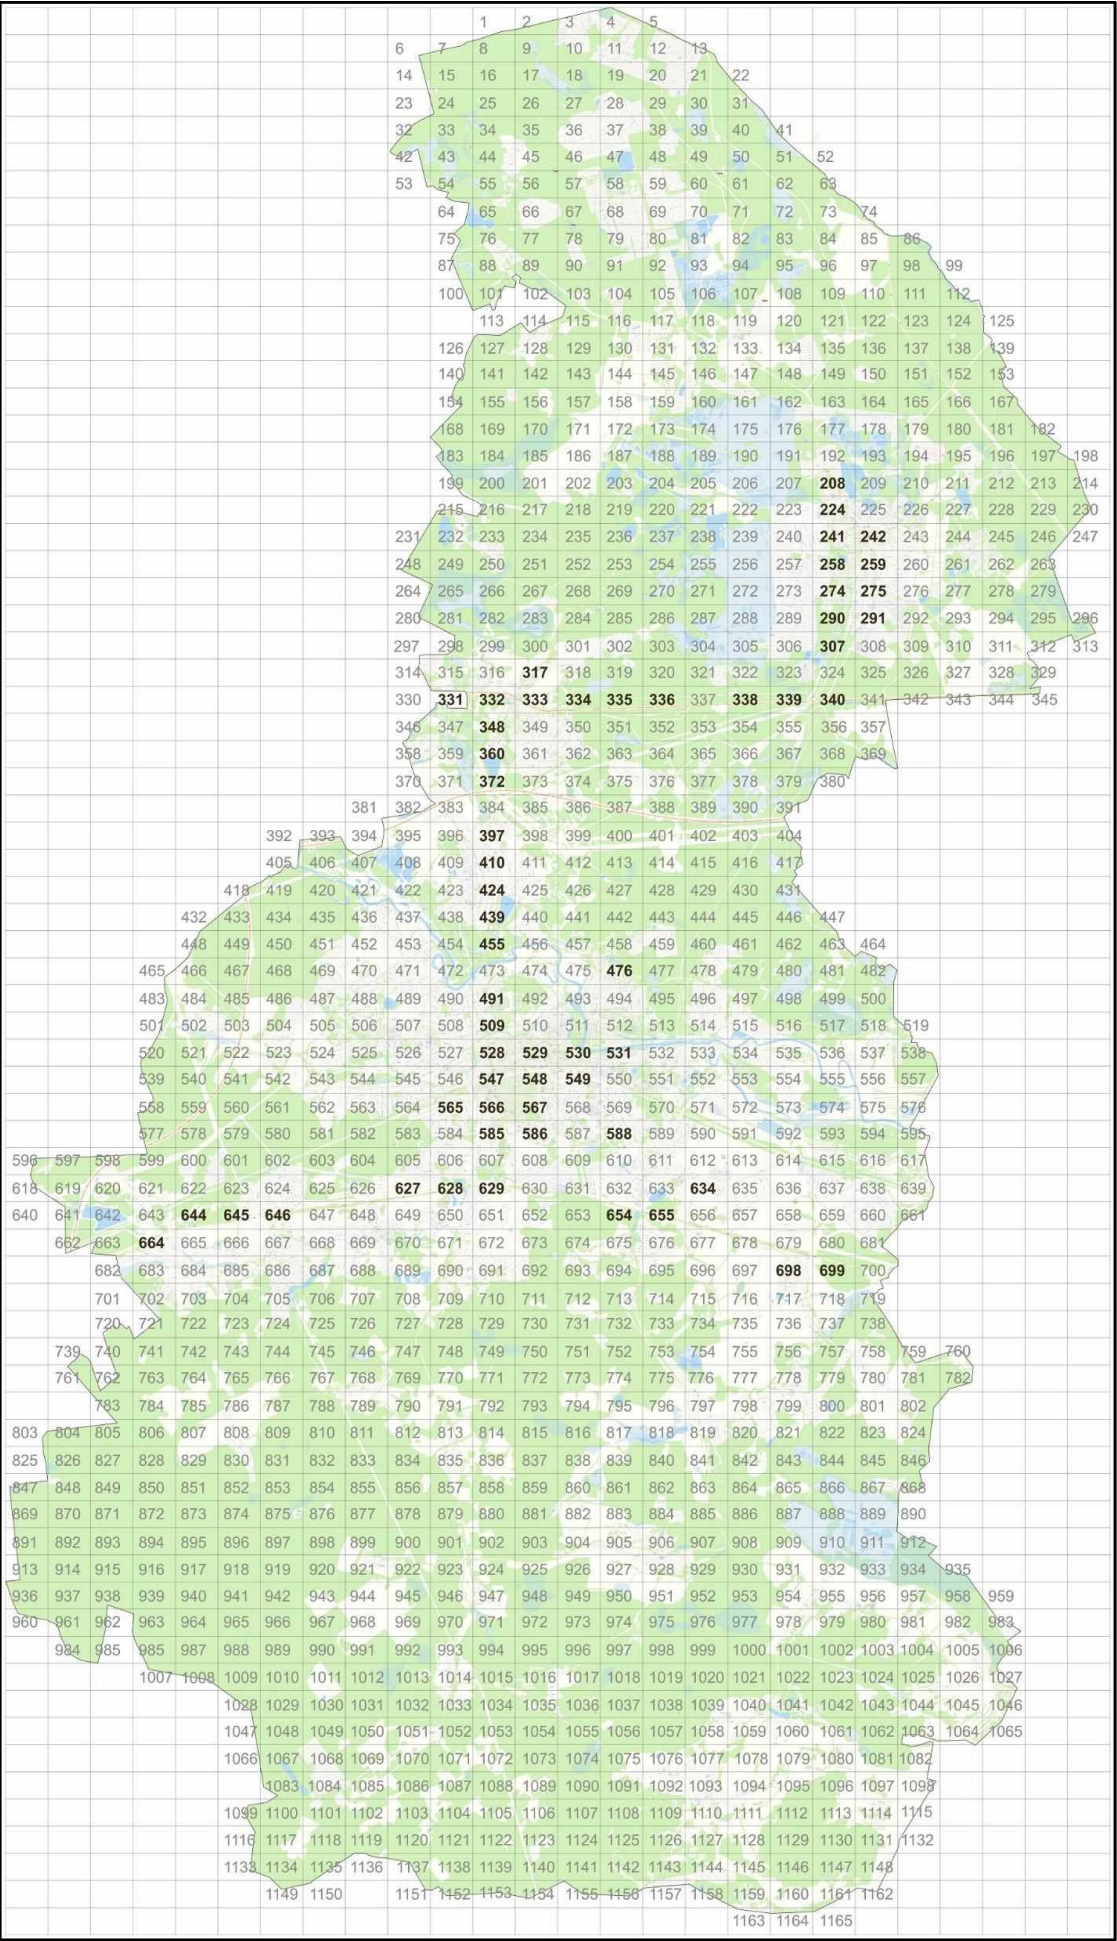


Схема расположения листов



**АДМИНИСТРАЦИЯ ПАВЛОВО-ПОСАДСКОГО ГОРОДСКОГО ОКРУГА
МОСКОВСКОЙ ОБЛАСТИ**

**СХЕМА РАЗМЕЩЕНИЯ
РЕКЛАМНЫХ КОНСТРУКЦИЙ**

По Носовихинскому шоссе

2026 г.



Схема размещения рекламных конструкций на территории Павлово-Посадского городского округа Московской области





Схема размещения рекламных конструкций на территории Павлово-Посадского городского округа Московской области

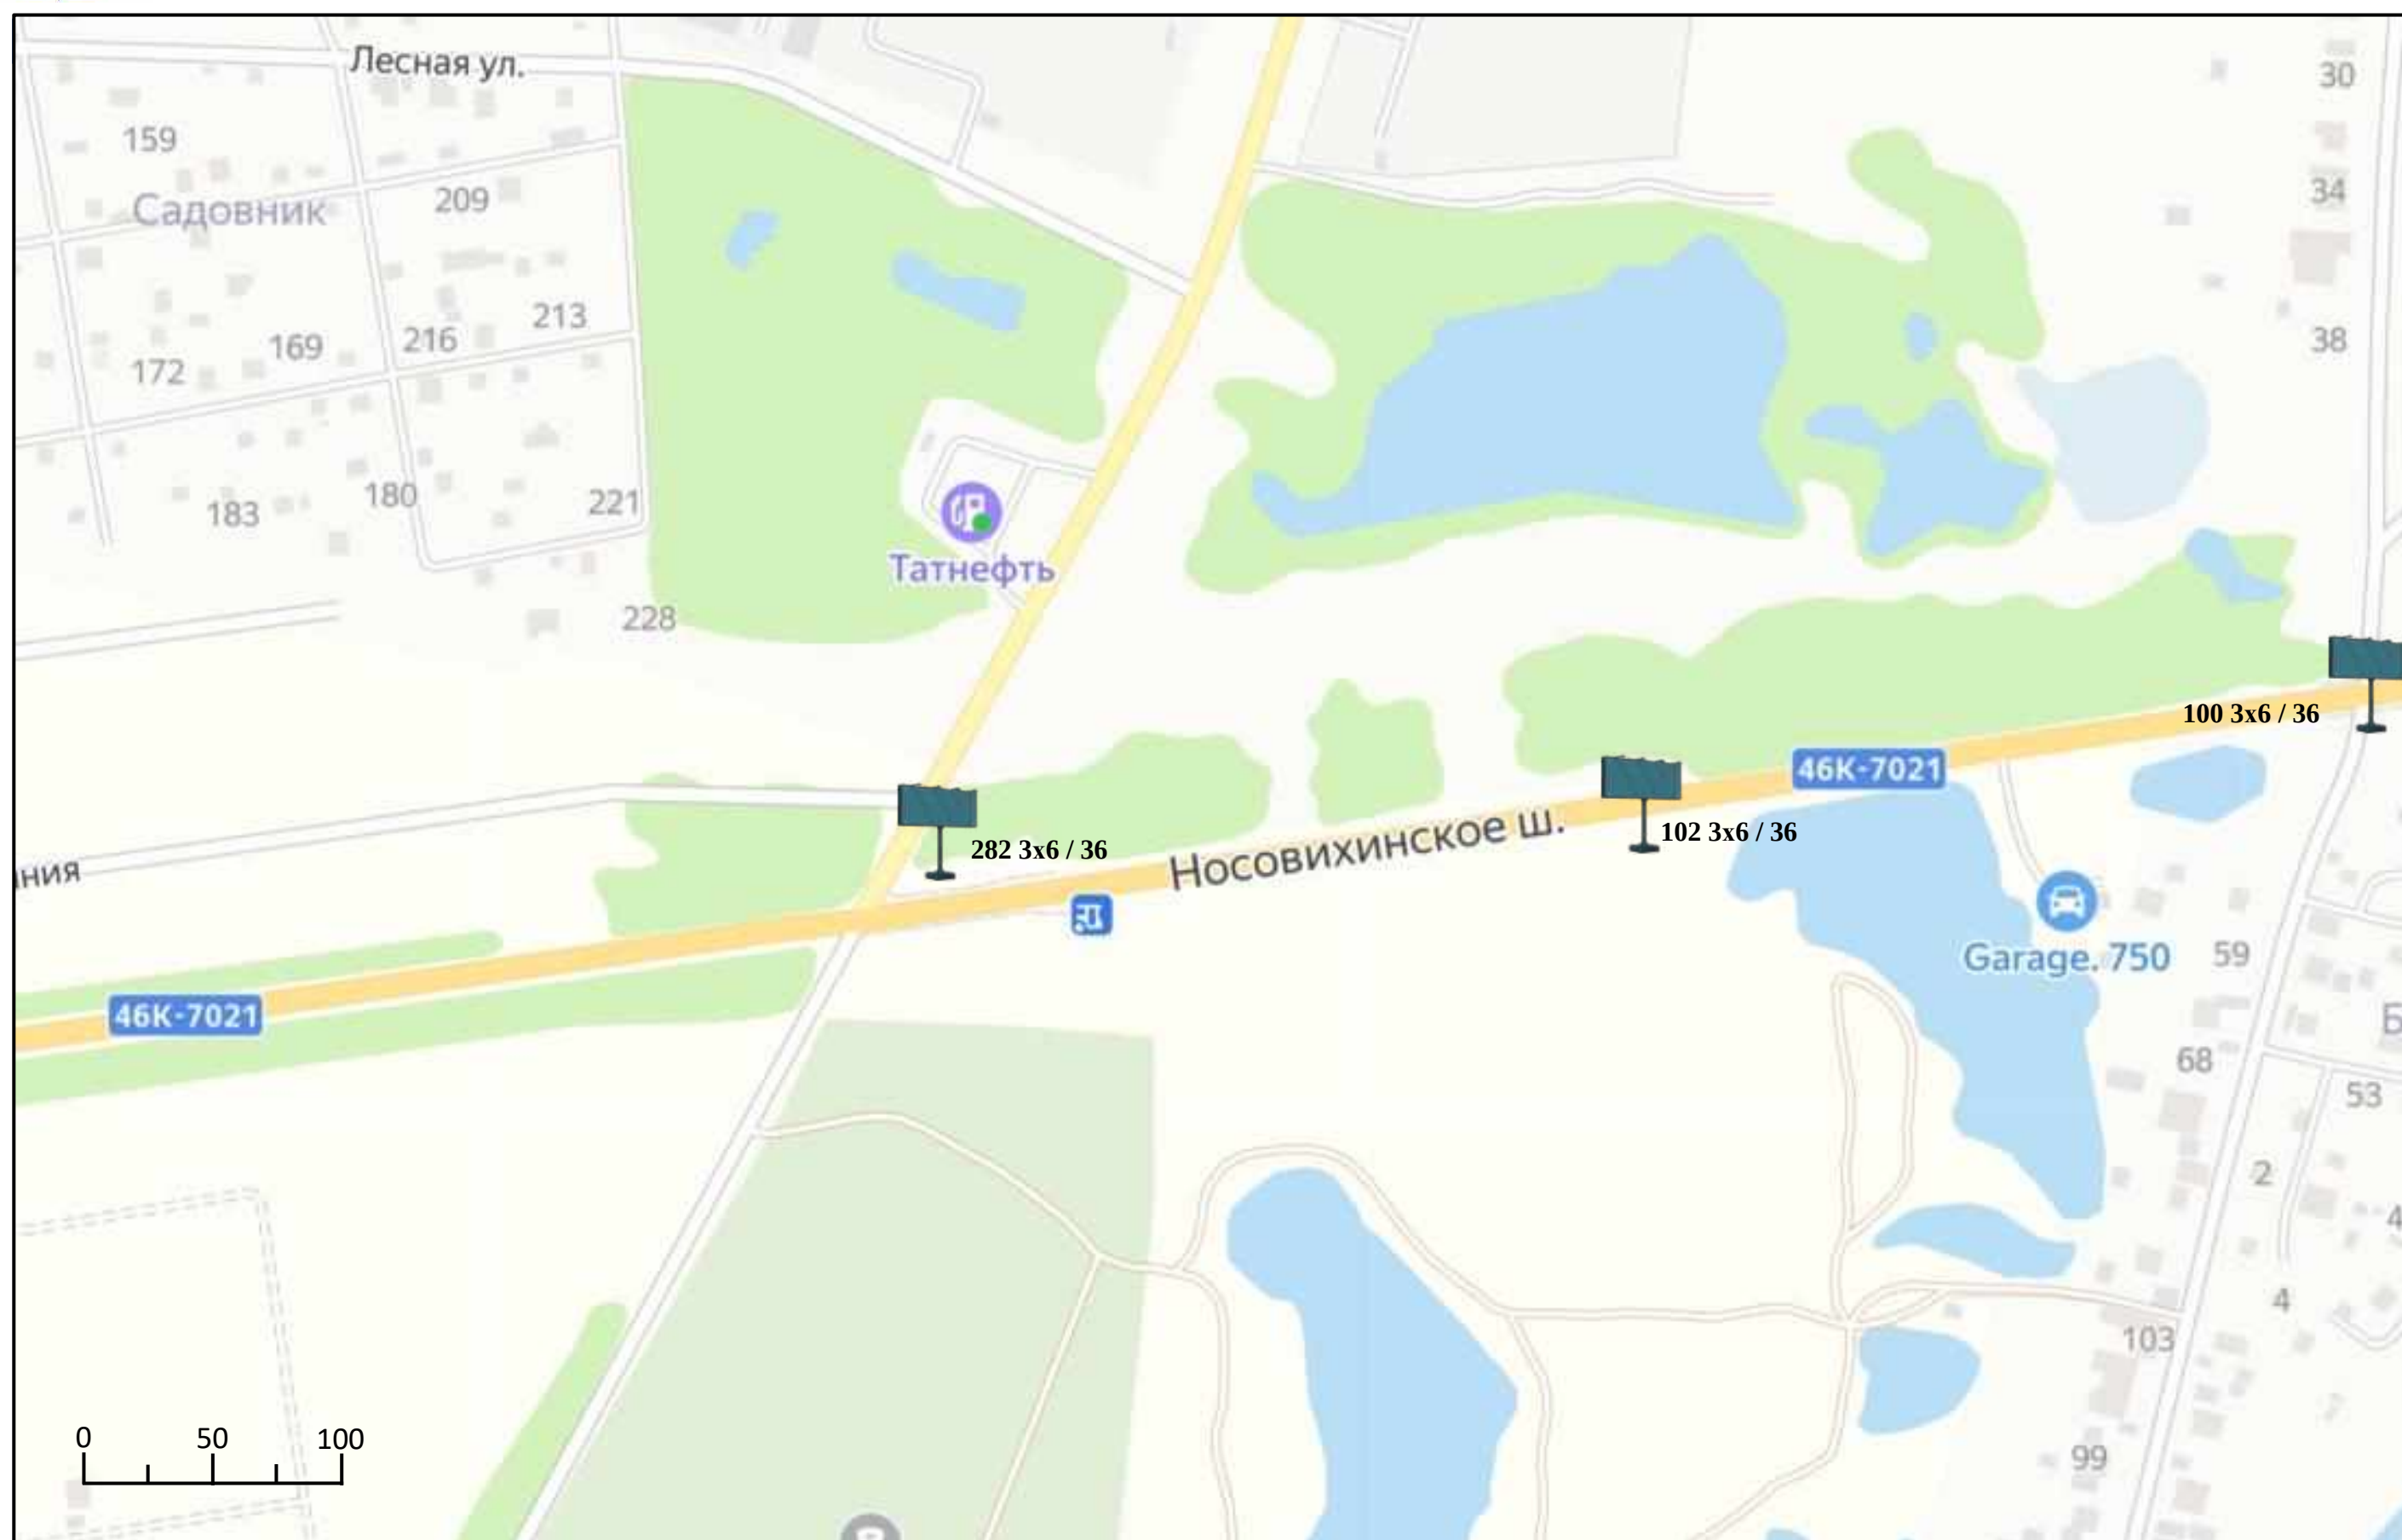




Схема размещения рекламных конструкций на территории Павлово-Посадского городского округа Московской области

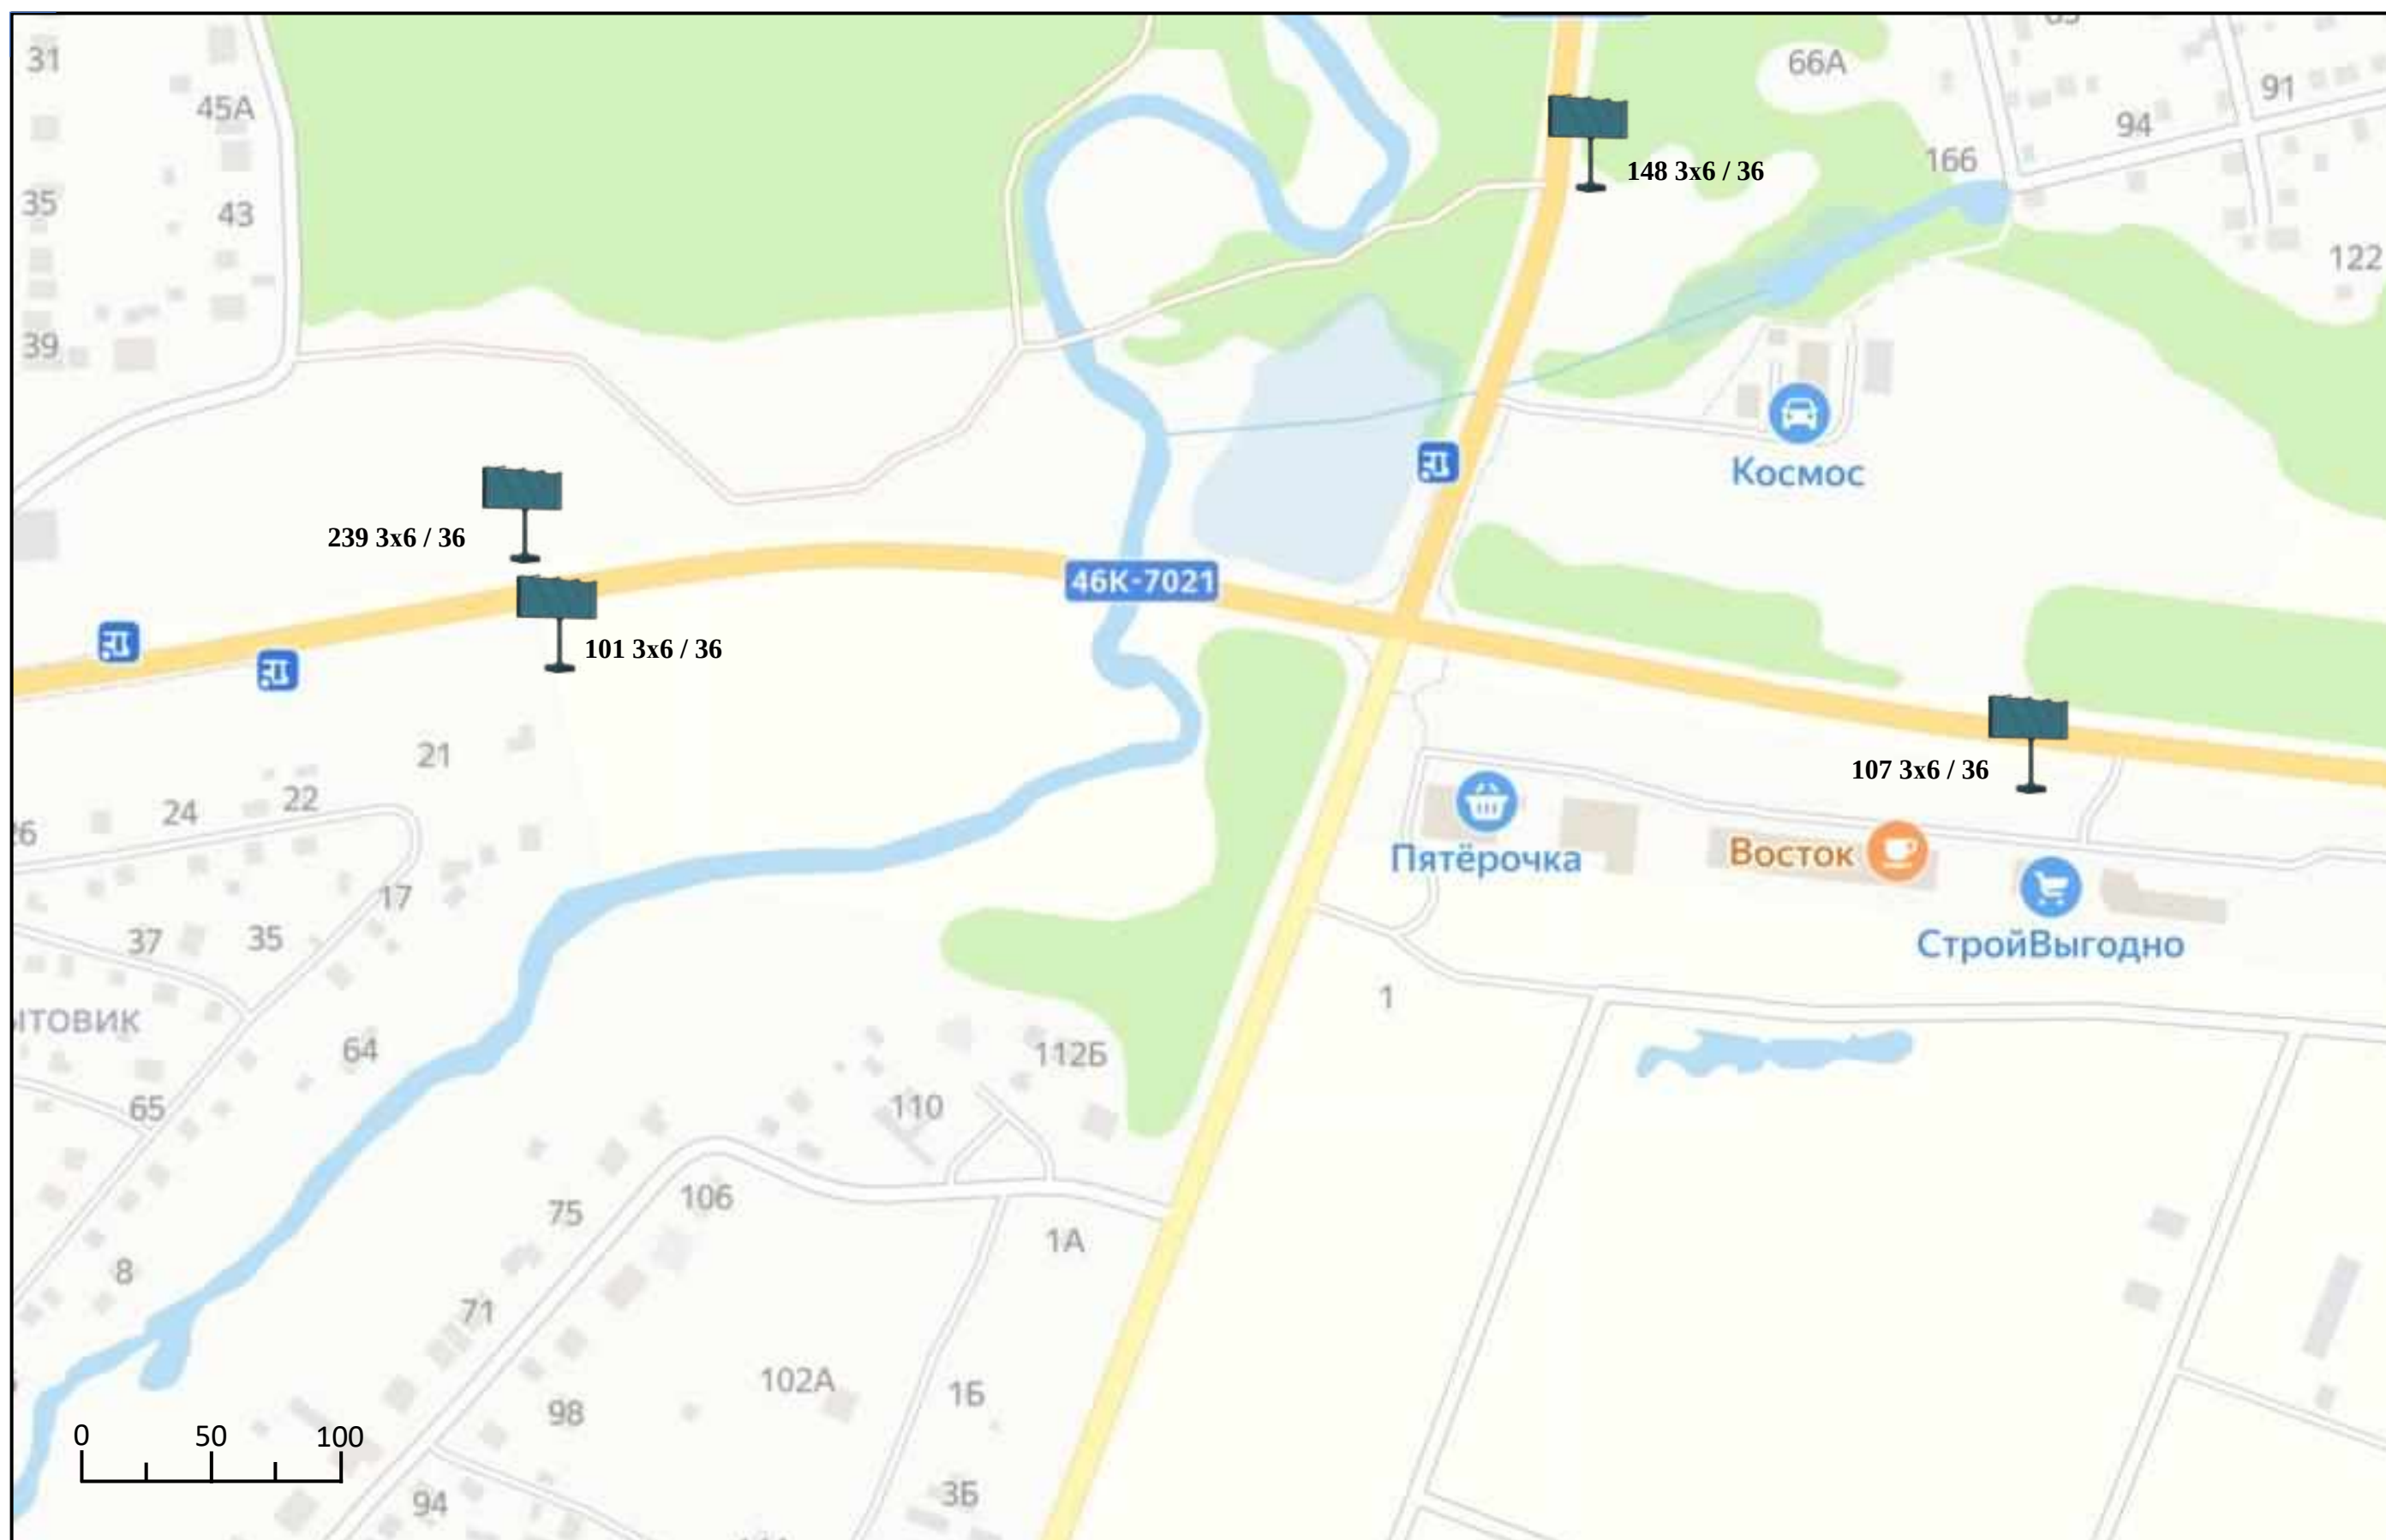




Схема размещения рекламных конструкций на территории Павлово-Посадского городского округа Московской области

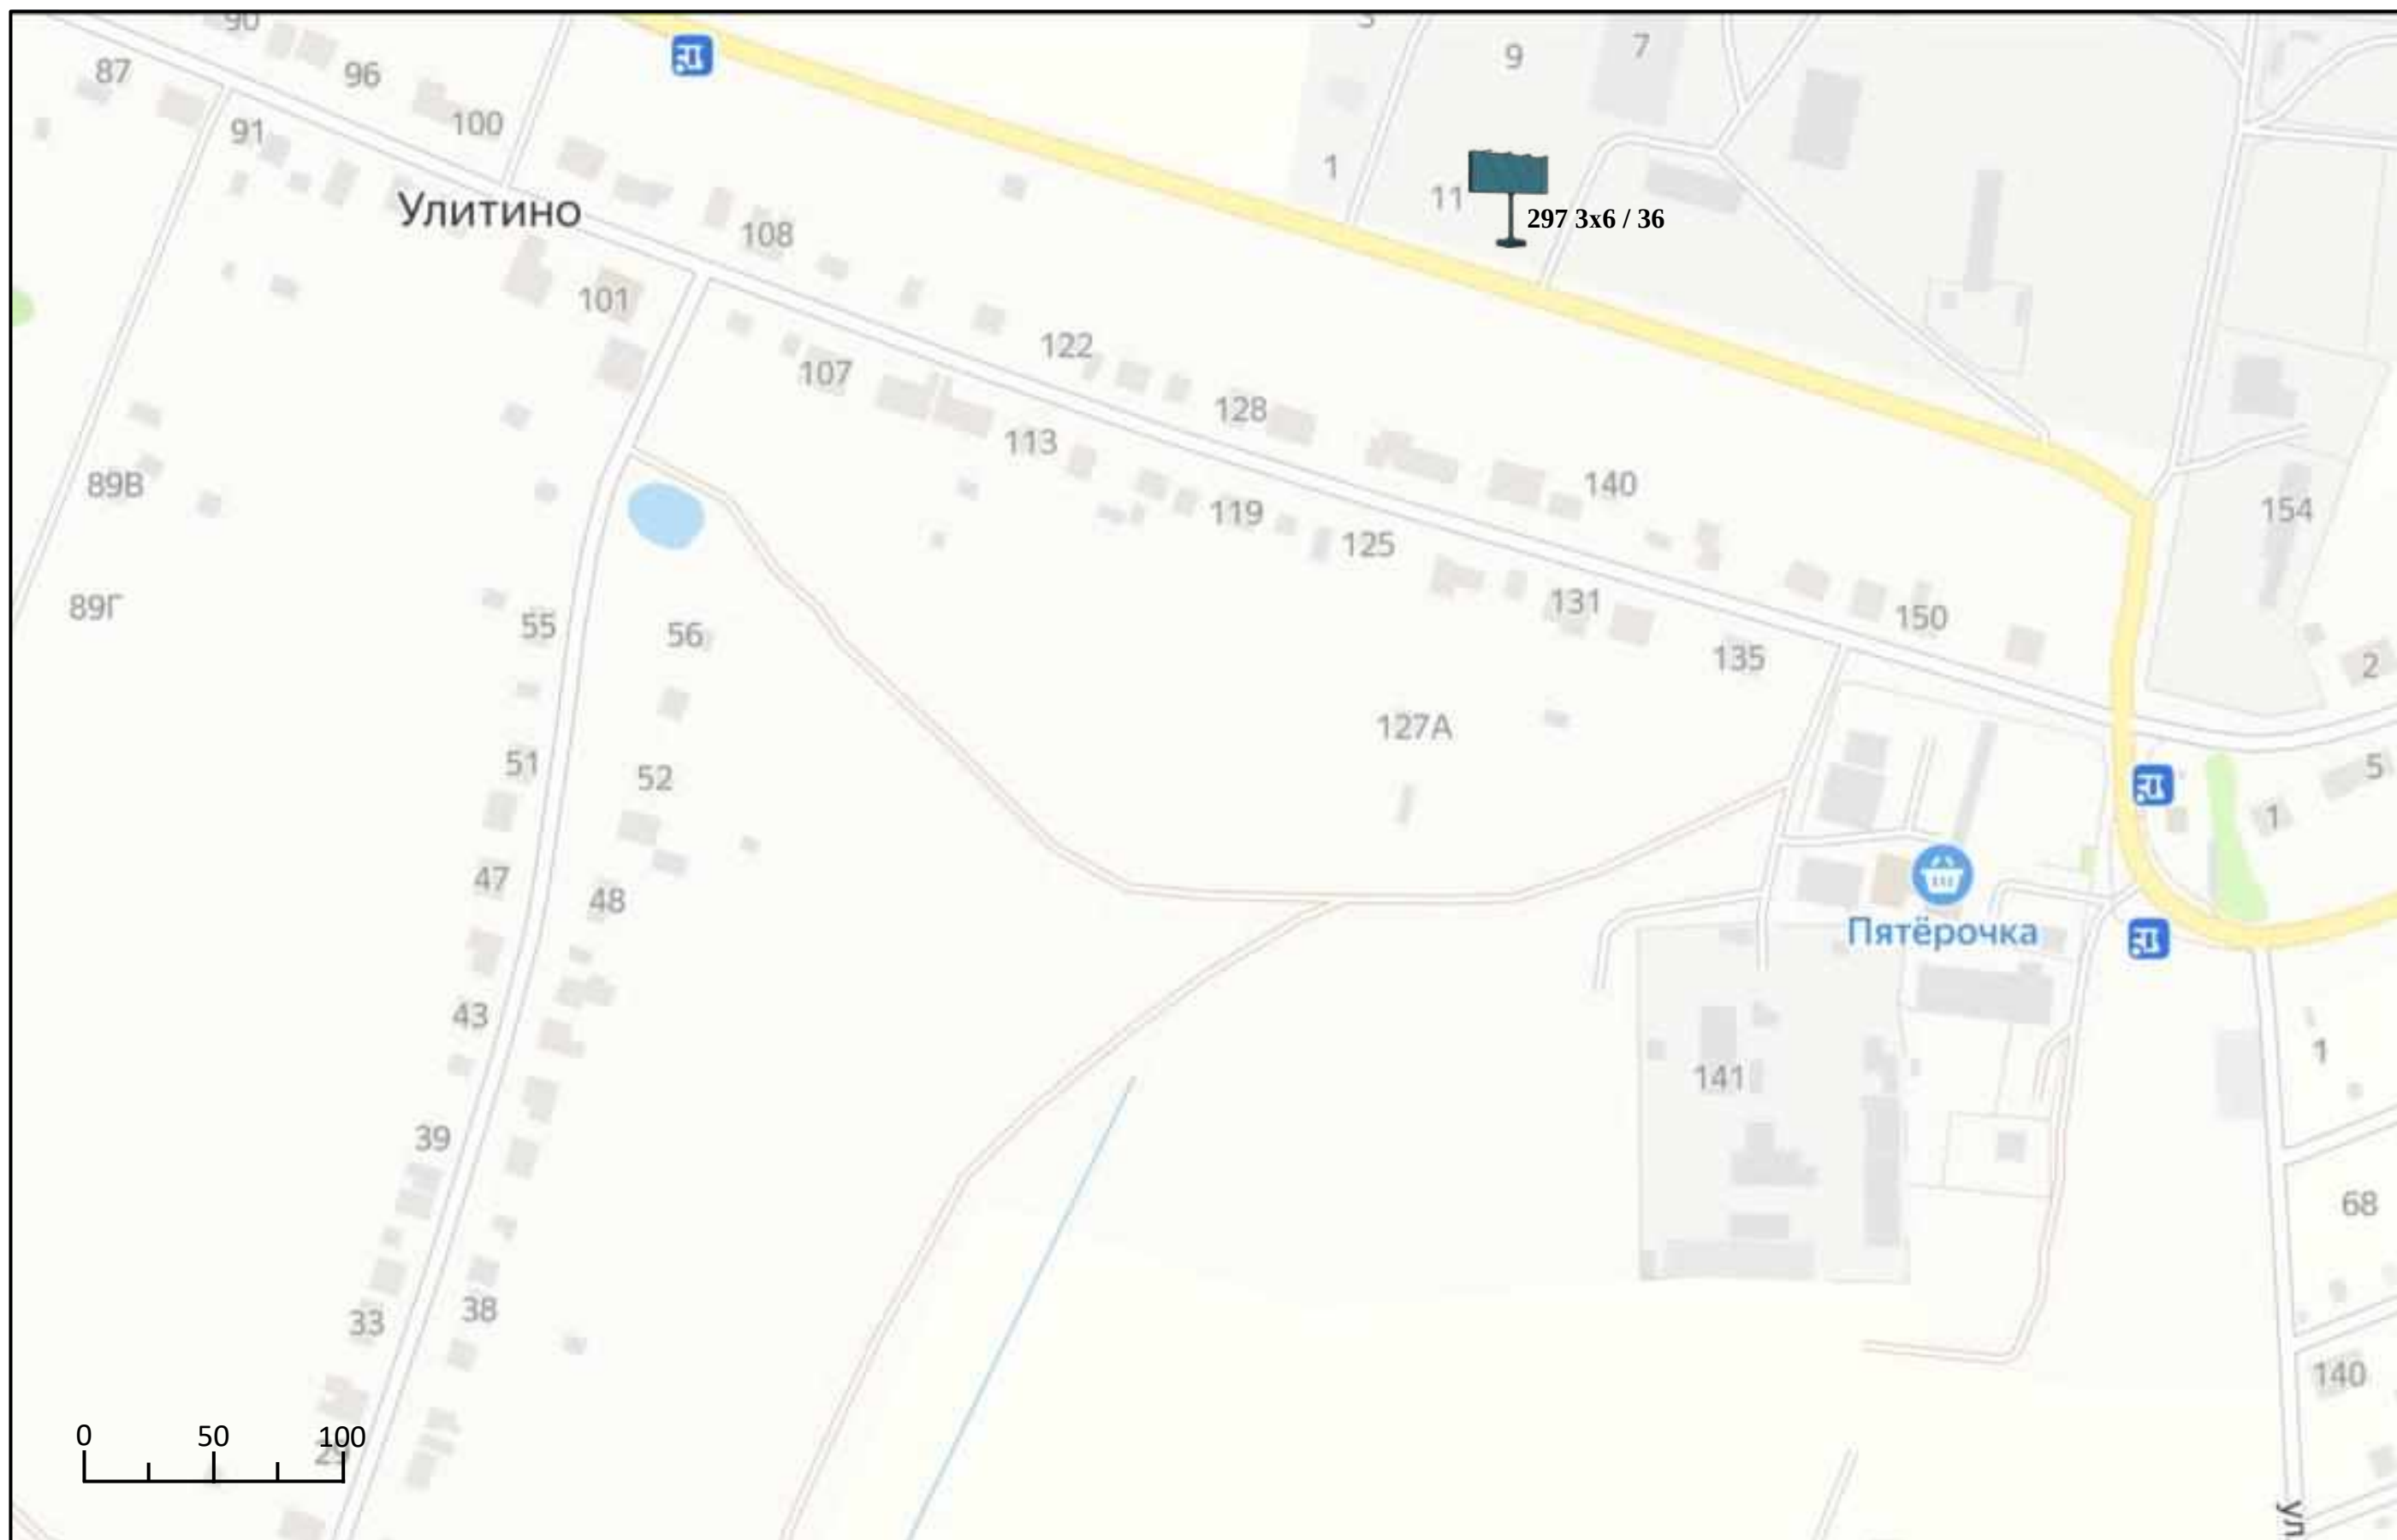




Схема размещения рекламных конструкций на территории Павлово-Посадского городского округа Московской области





Схема размещения рекламных конструкций на территории Павлово-Посадского городского округа Московской области

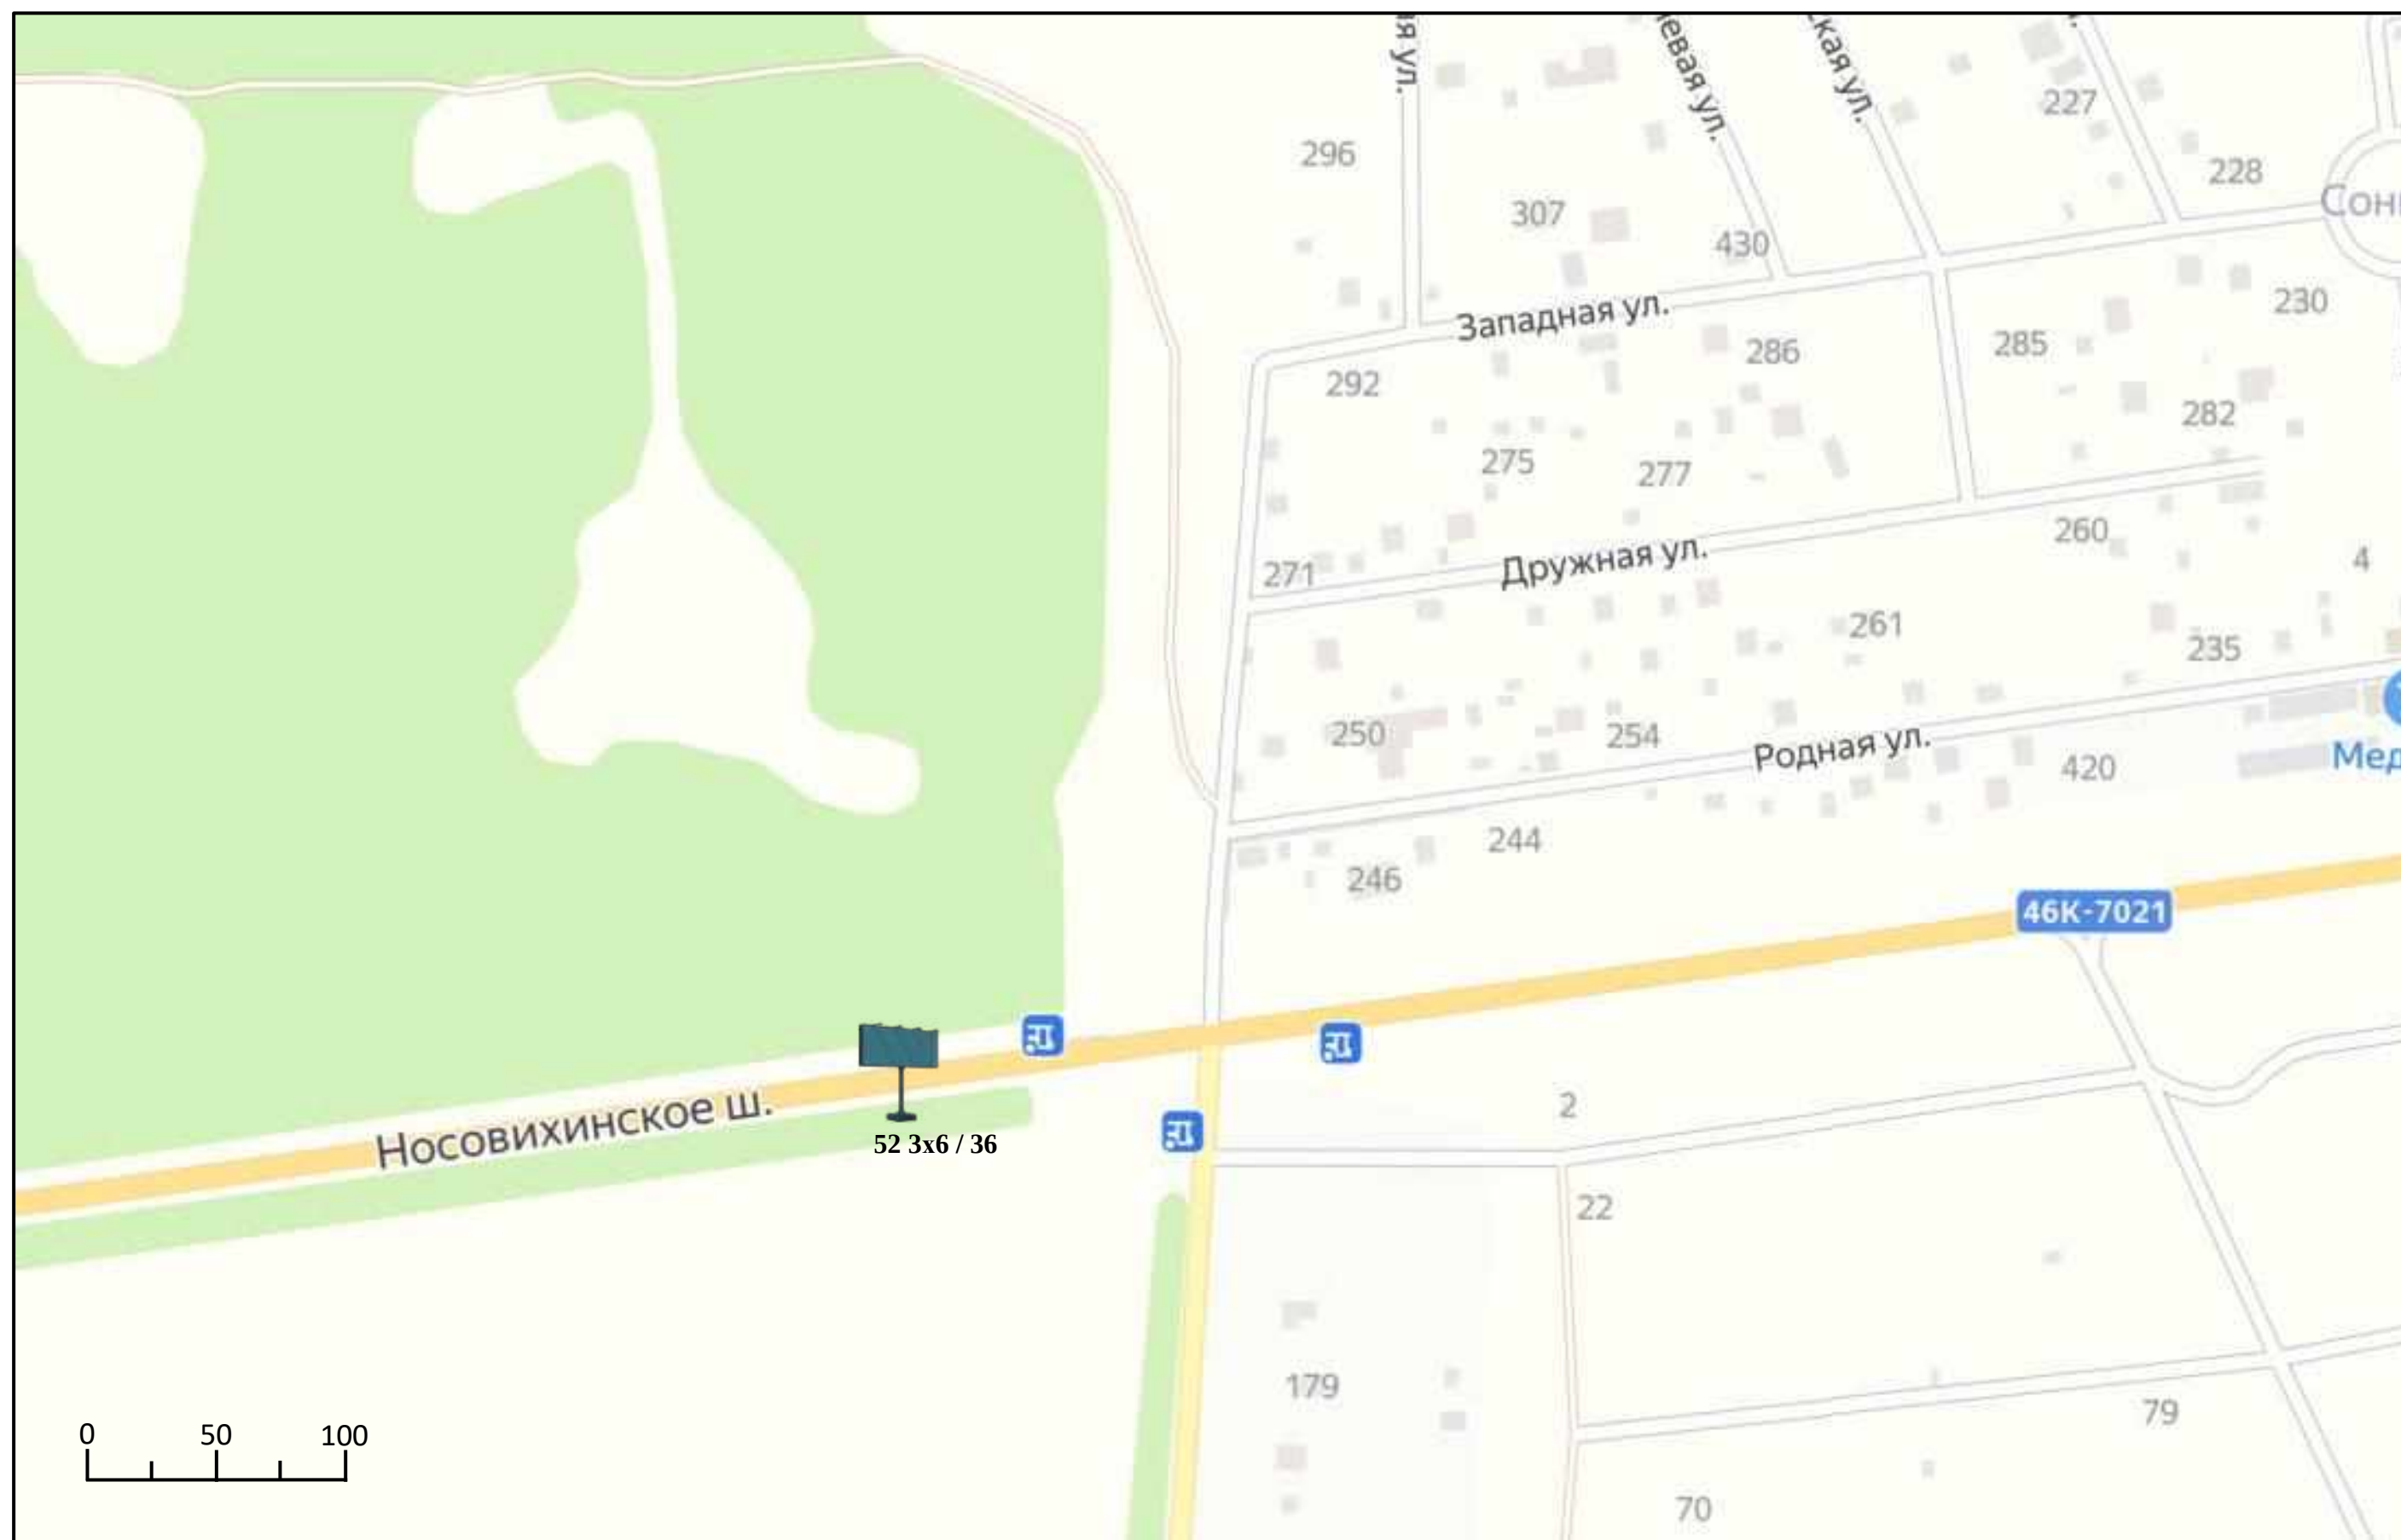




Схема размещения рекламных конструкций на территории Павлово-Посадского городского округа Московской области

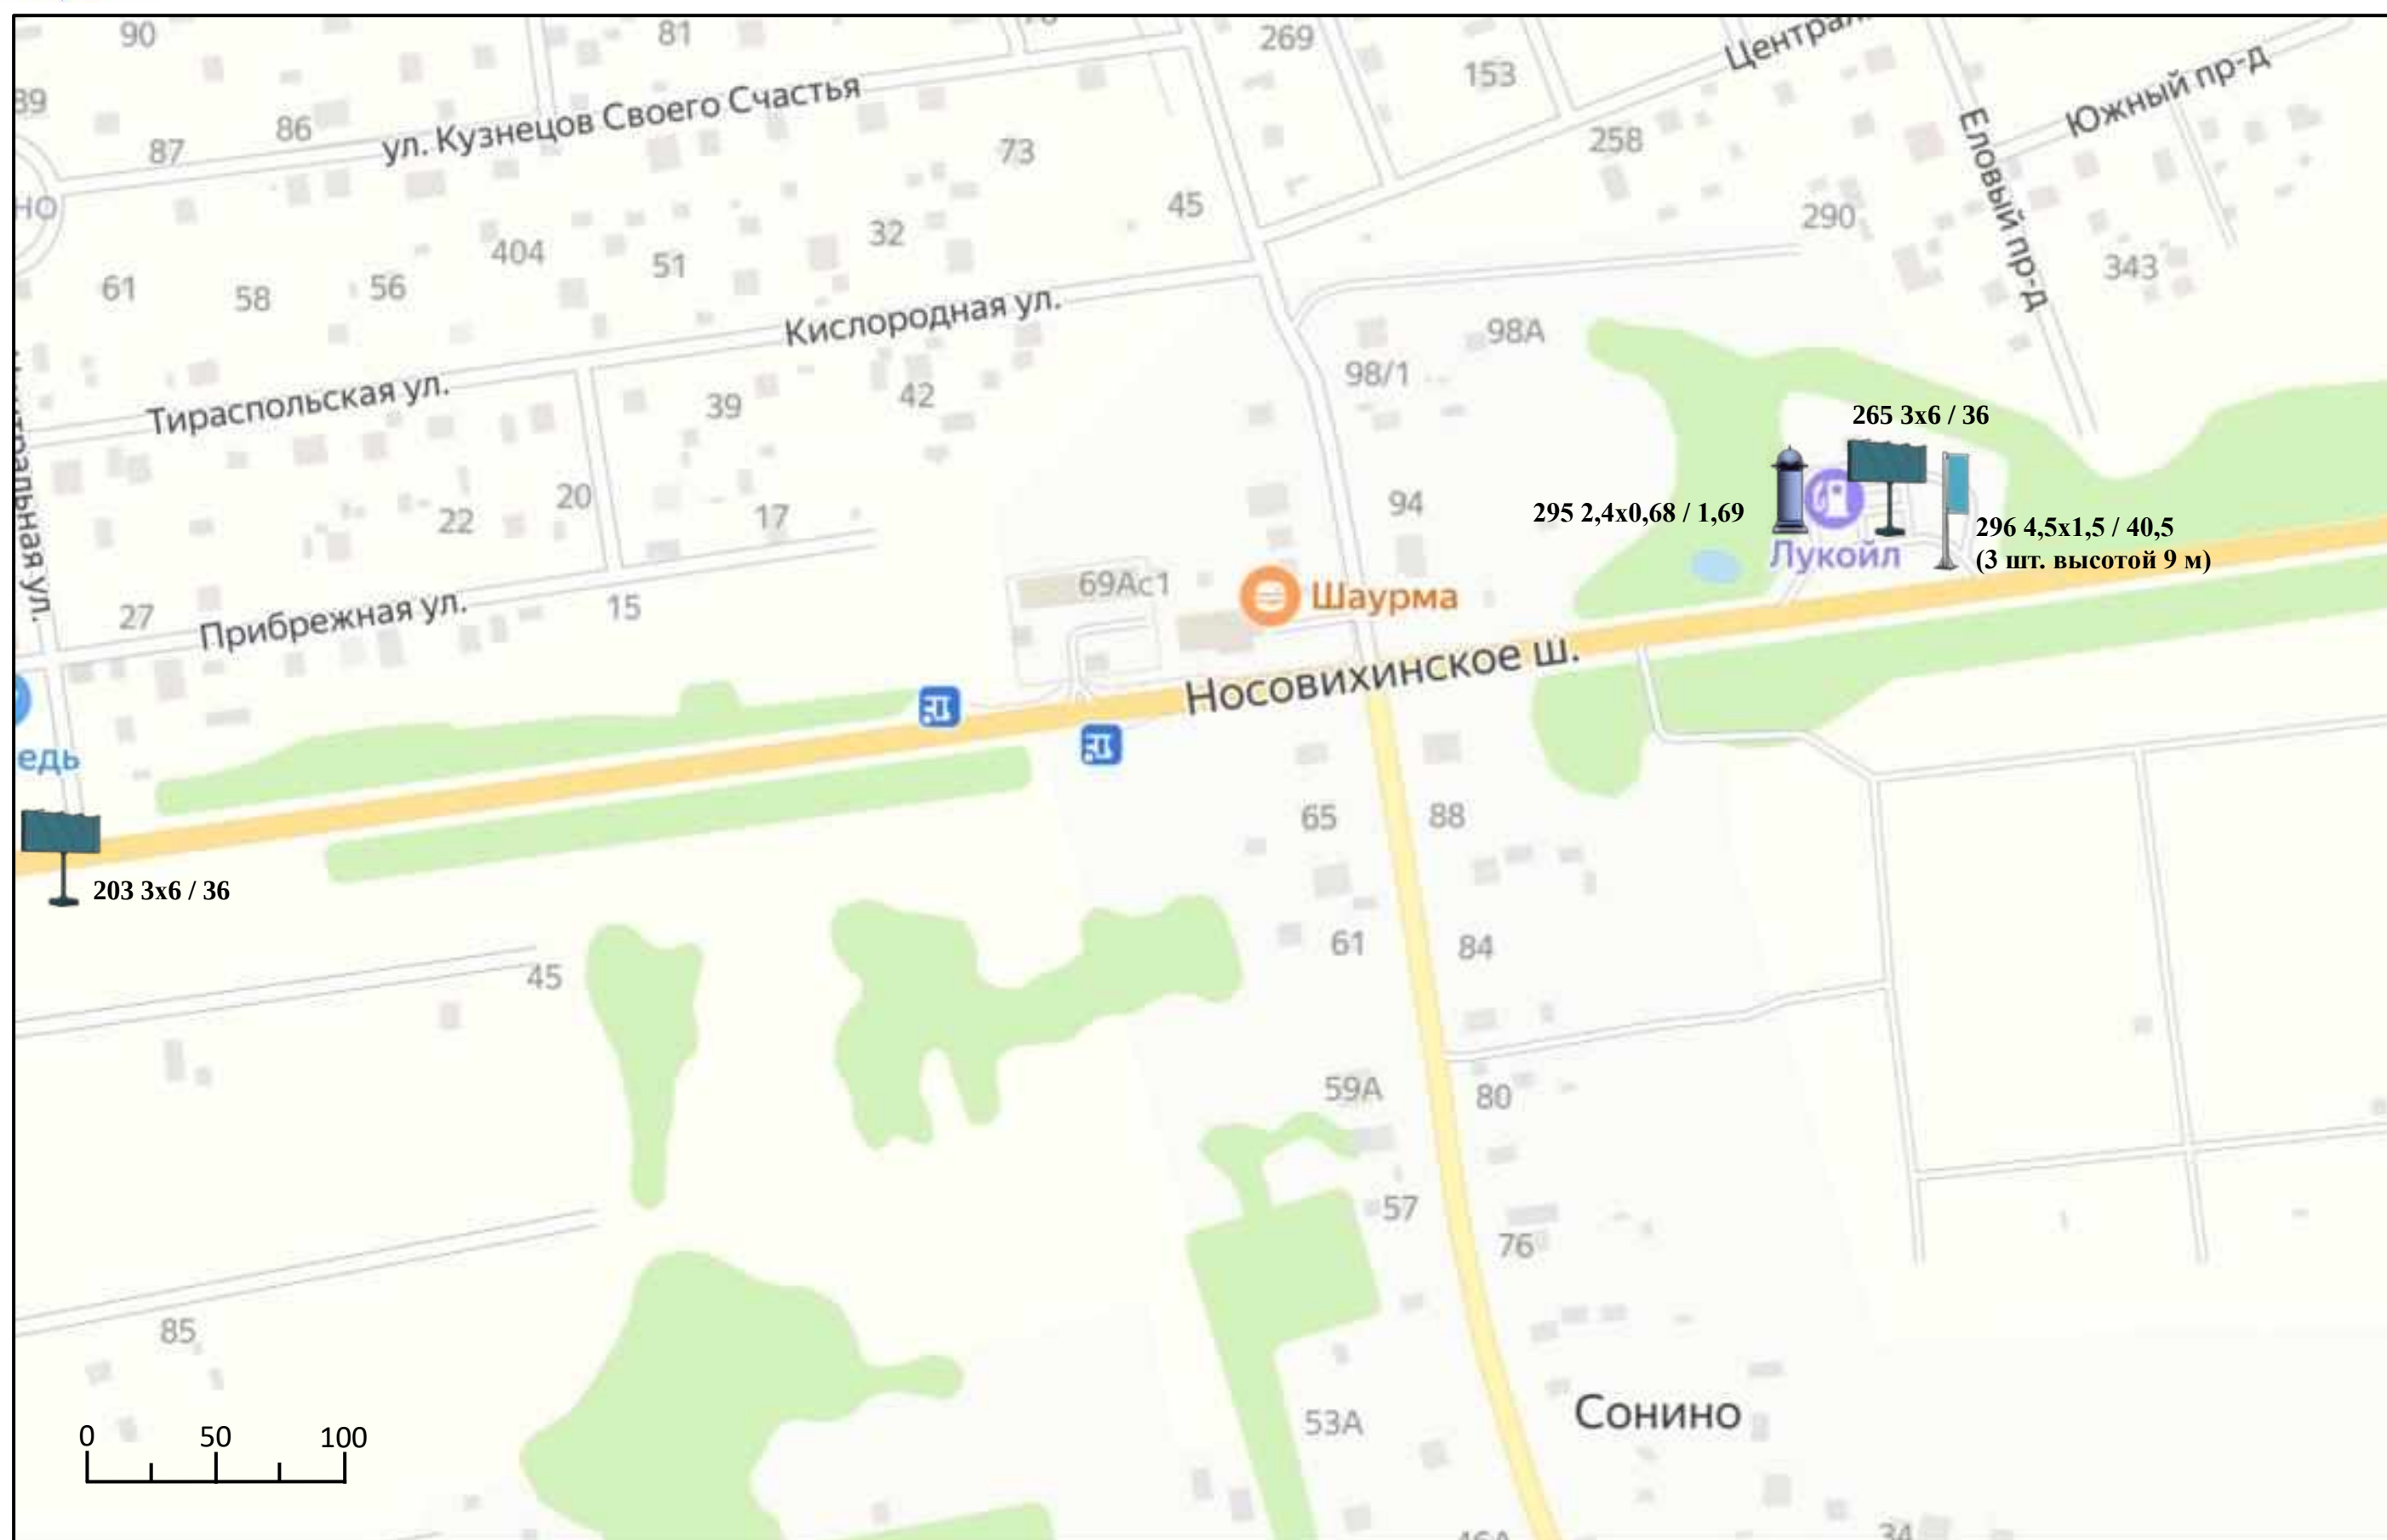




Схема размещения рекламных конструкций на территории Павлово-Посадского городского округа Московской области





Схема размещения рекламных конструкций на территории Павлово-Посадского городского округа Московской области

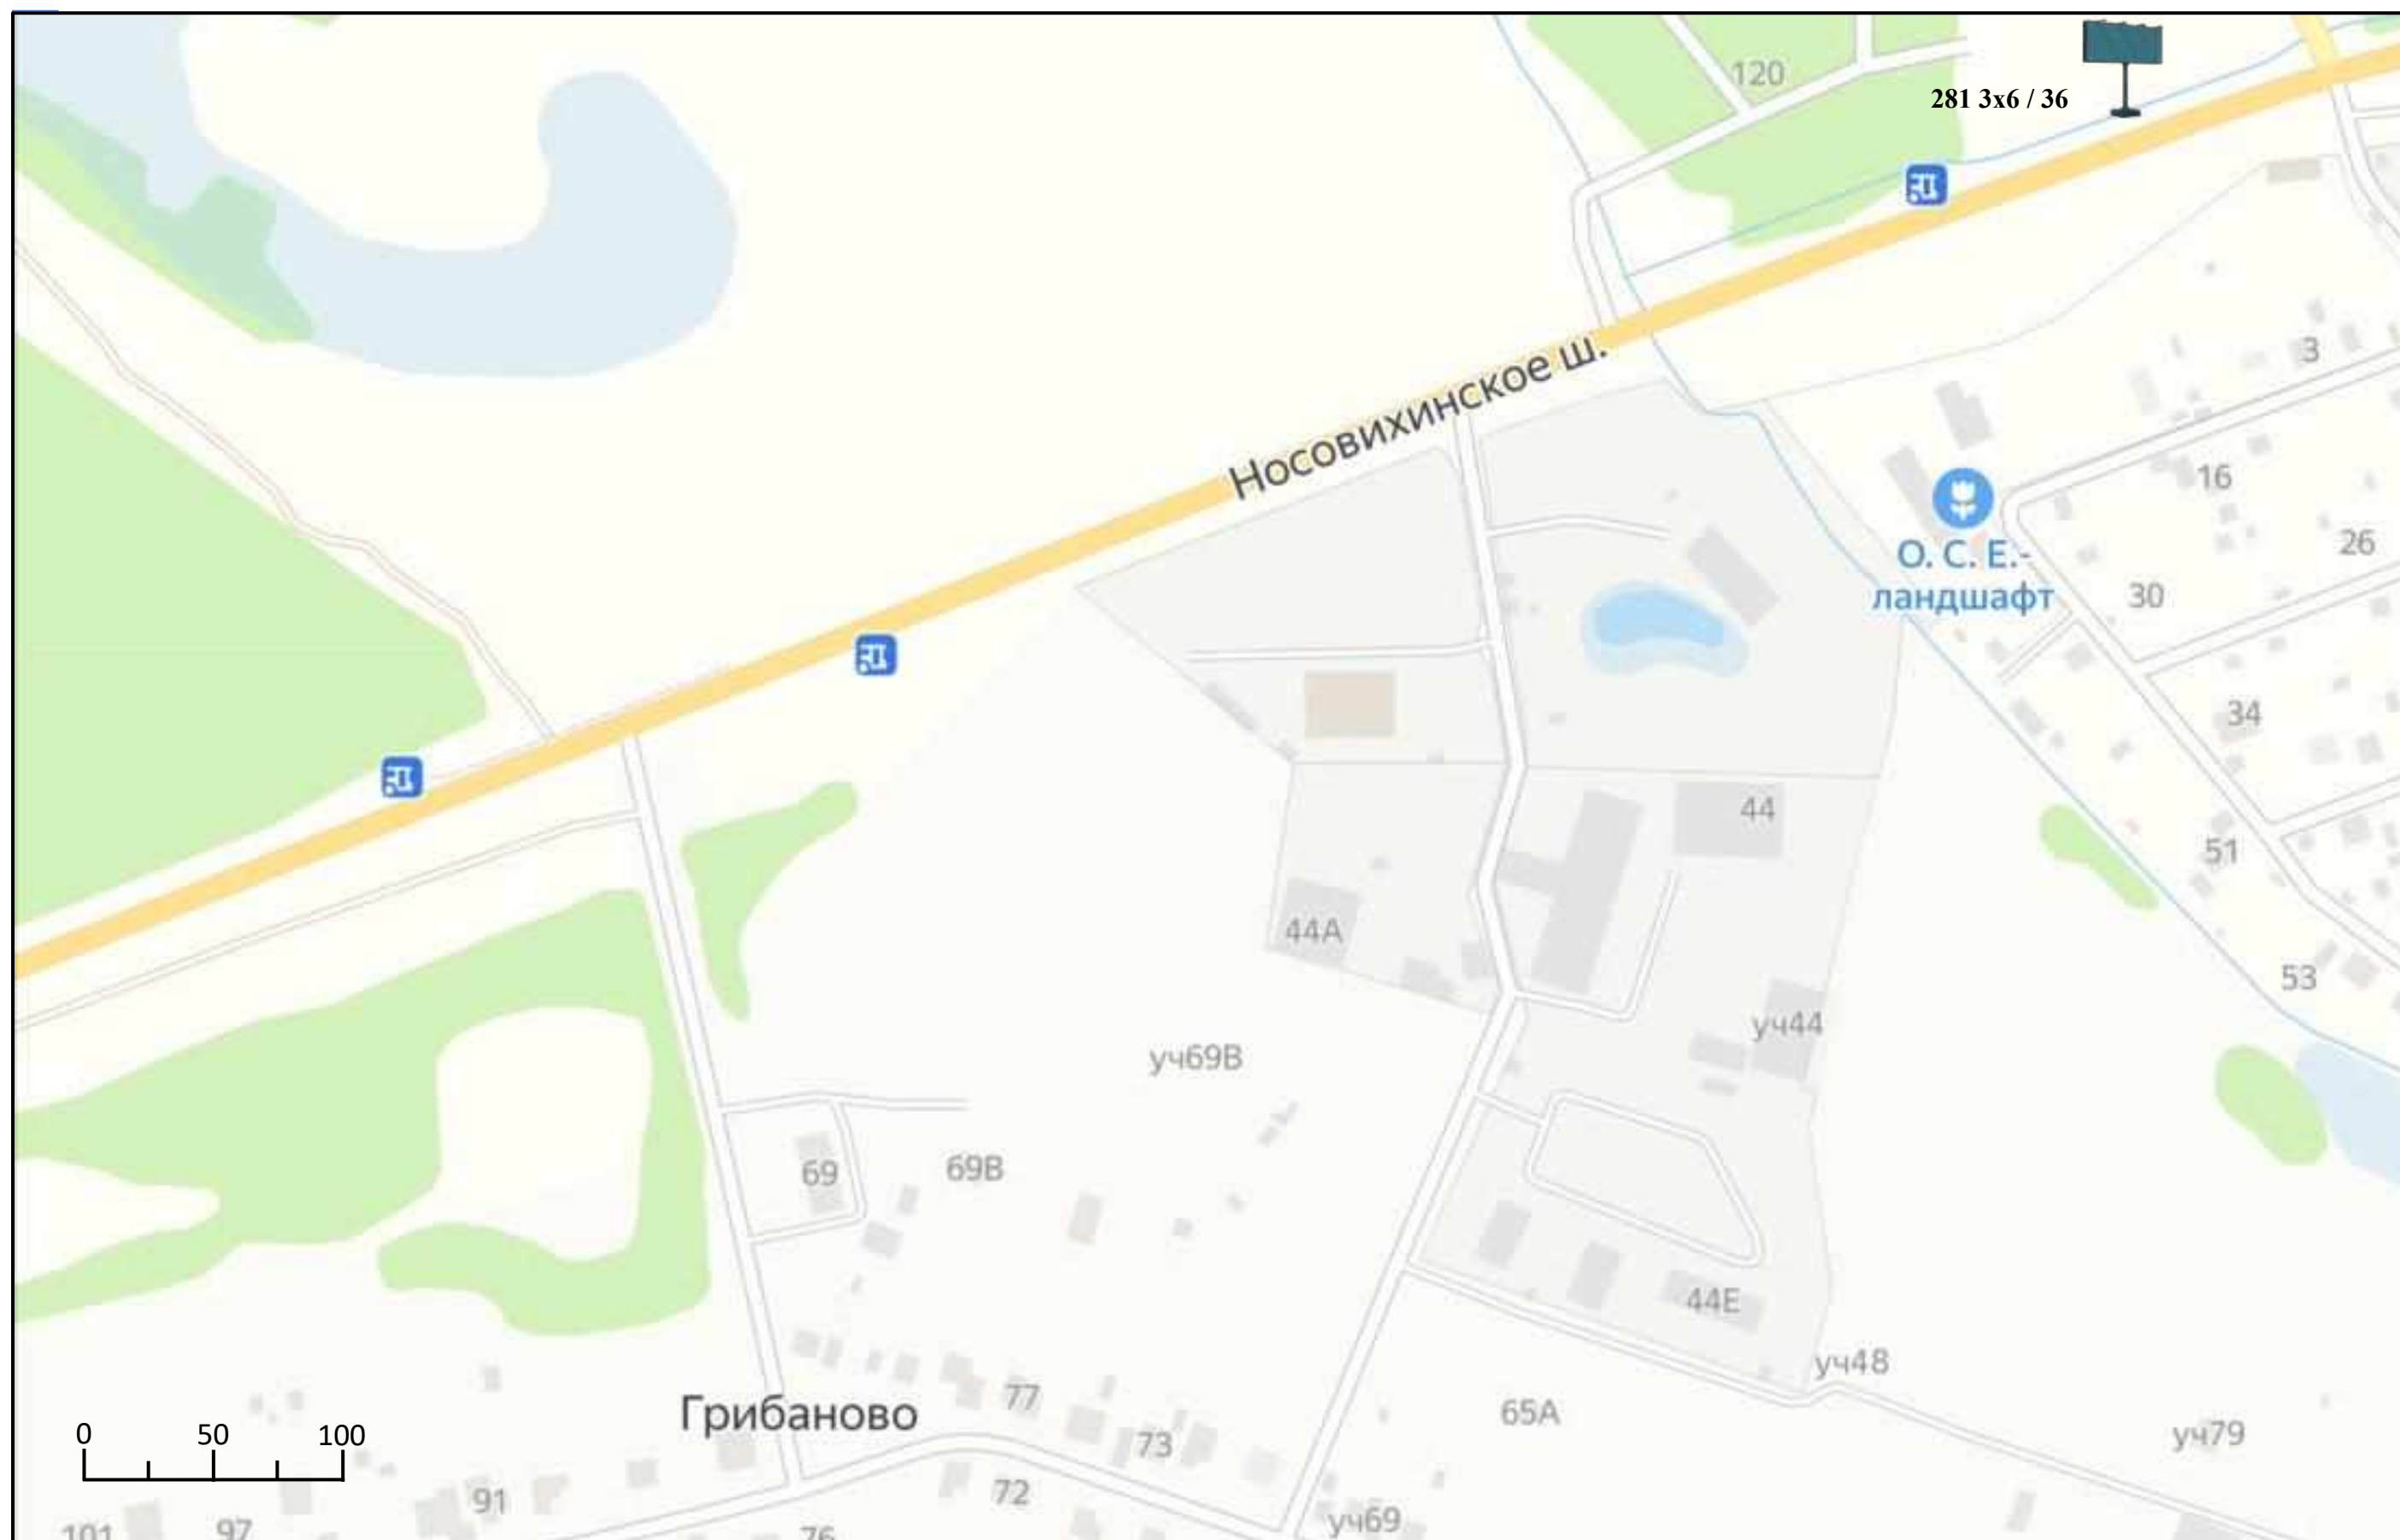




Схема размещения рекламных конструкций на территории Павлово-Посадского городского округа Московской области


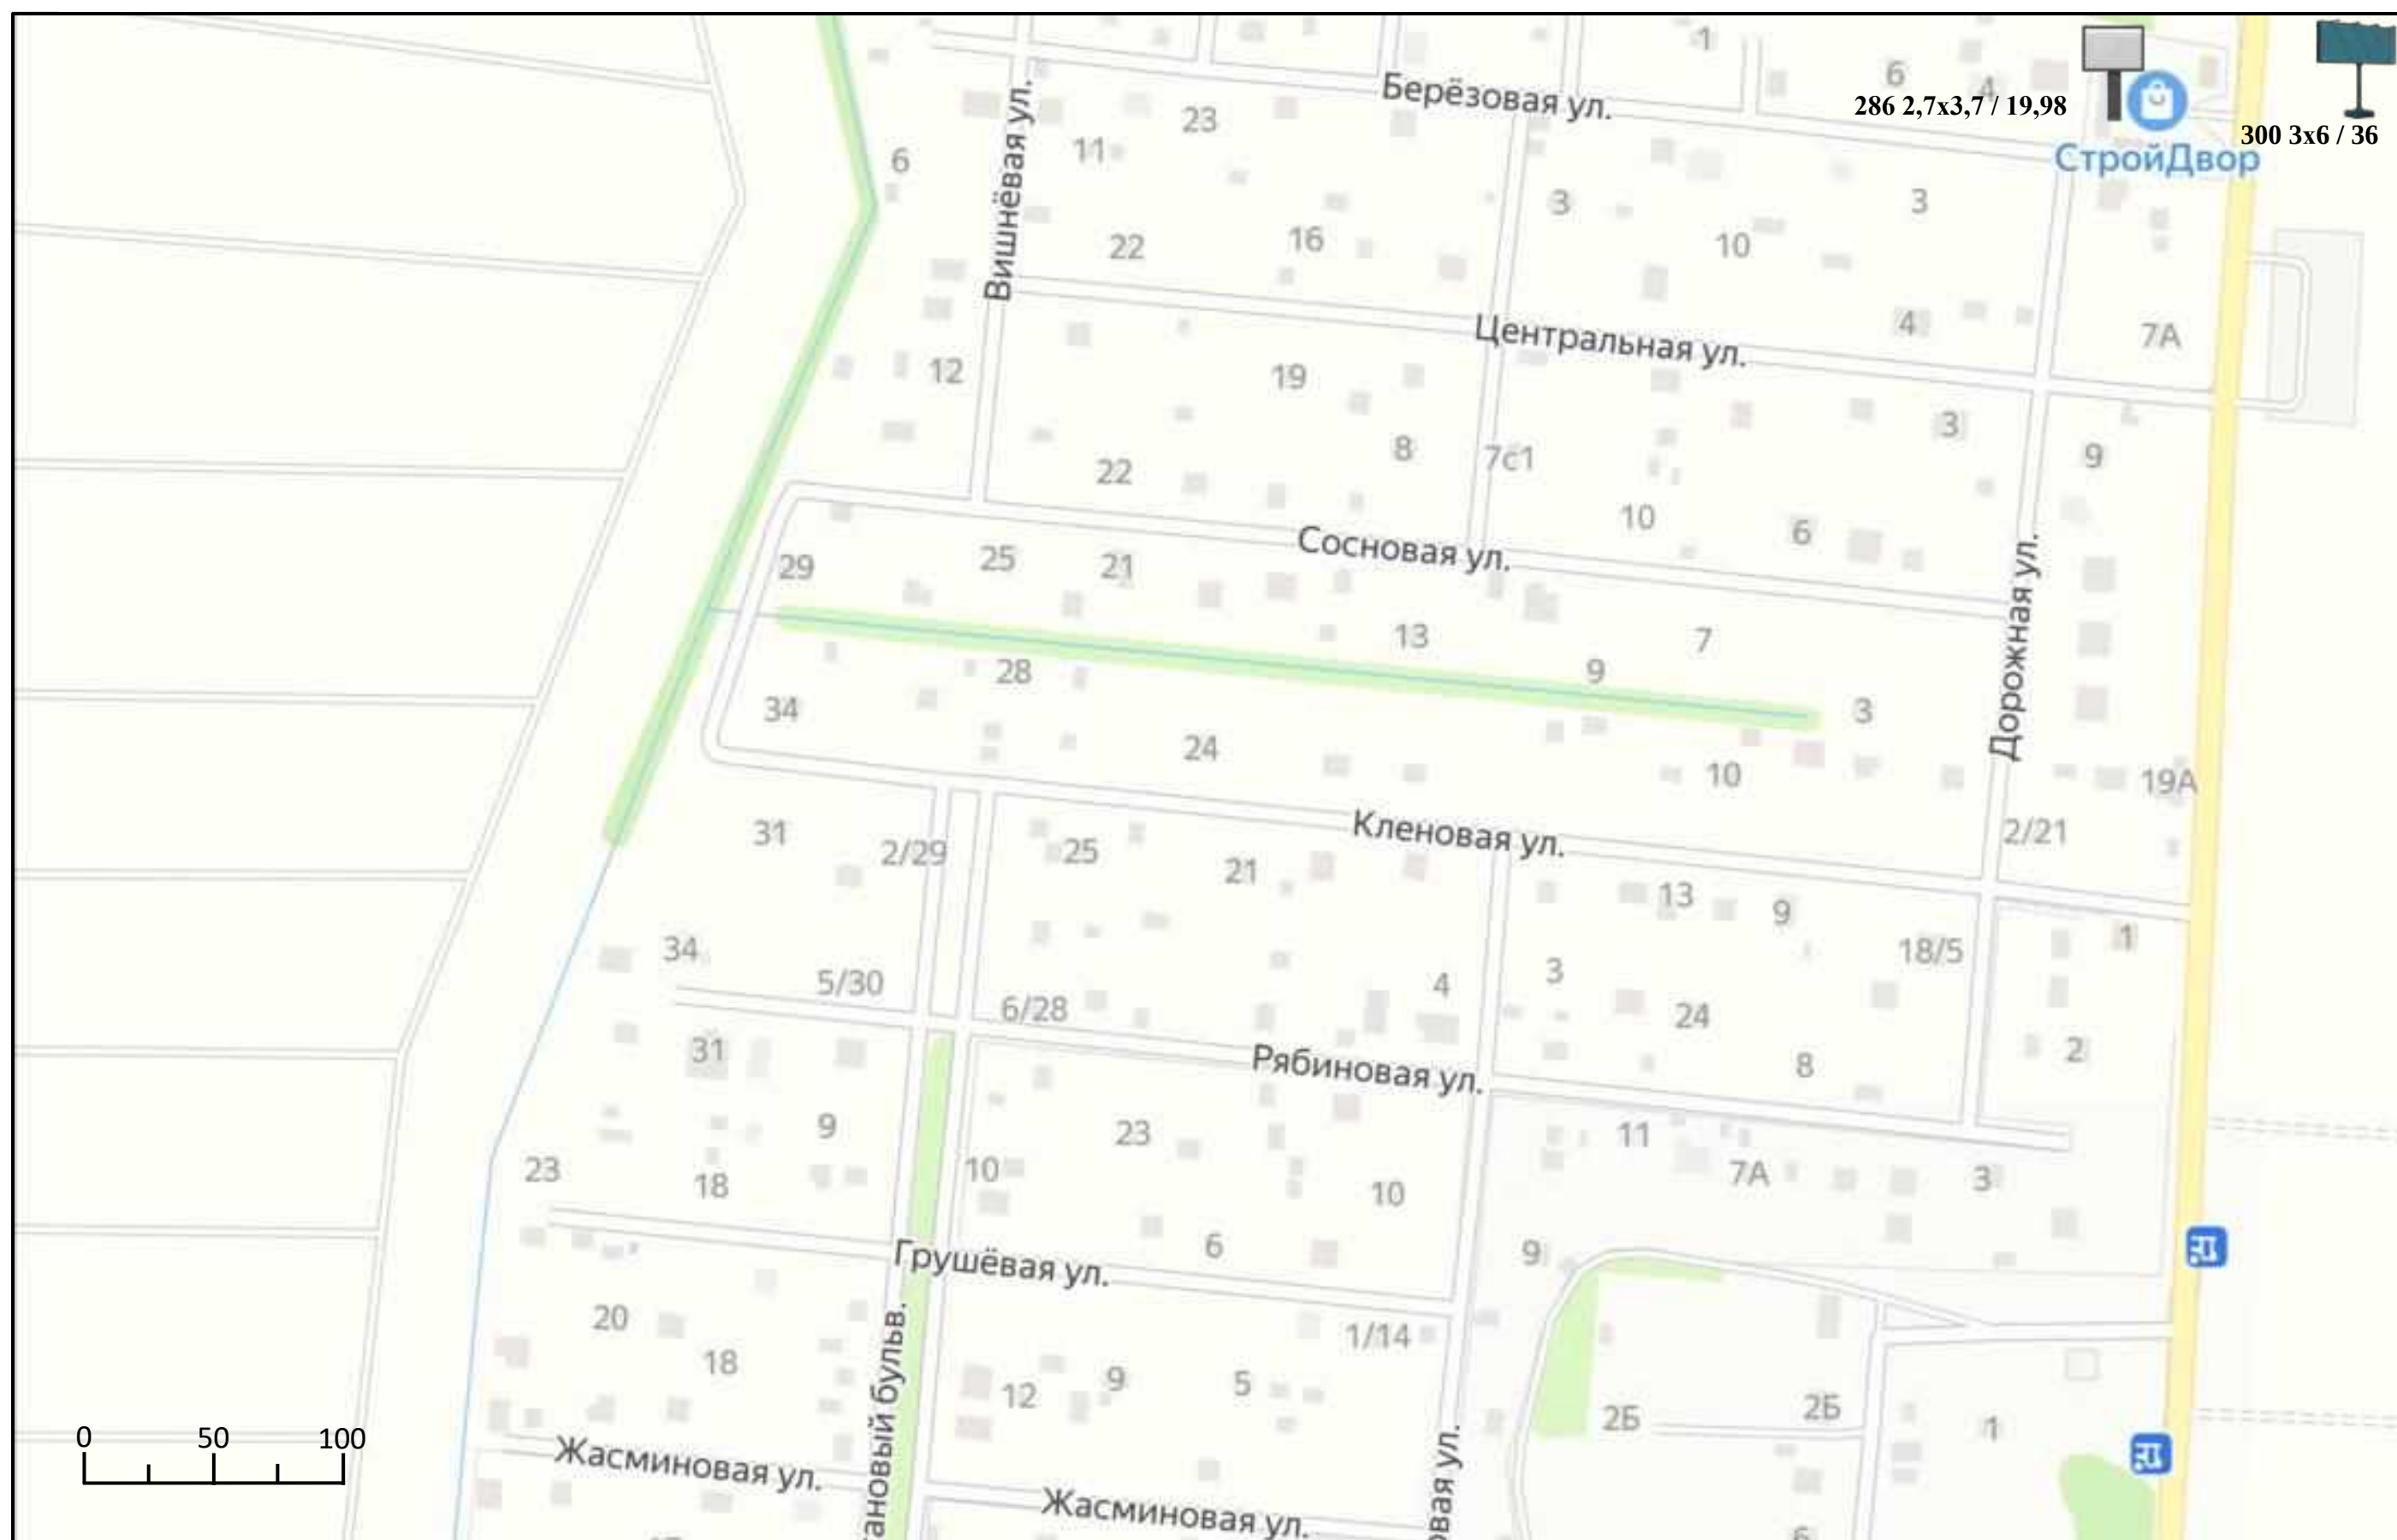




Схема размещения рекламных конструкций на территории Павлово-Посадского городского округа Московской области



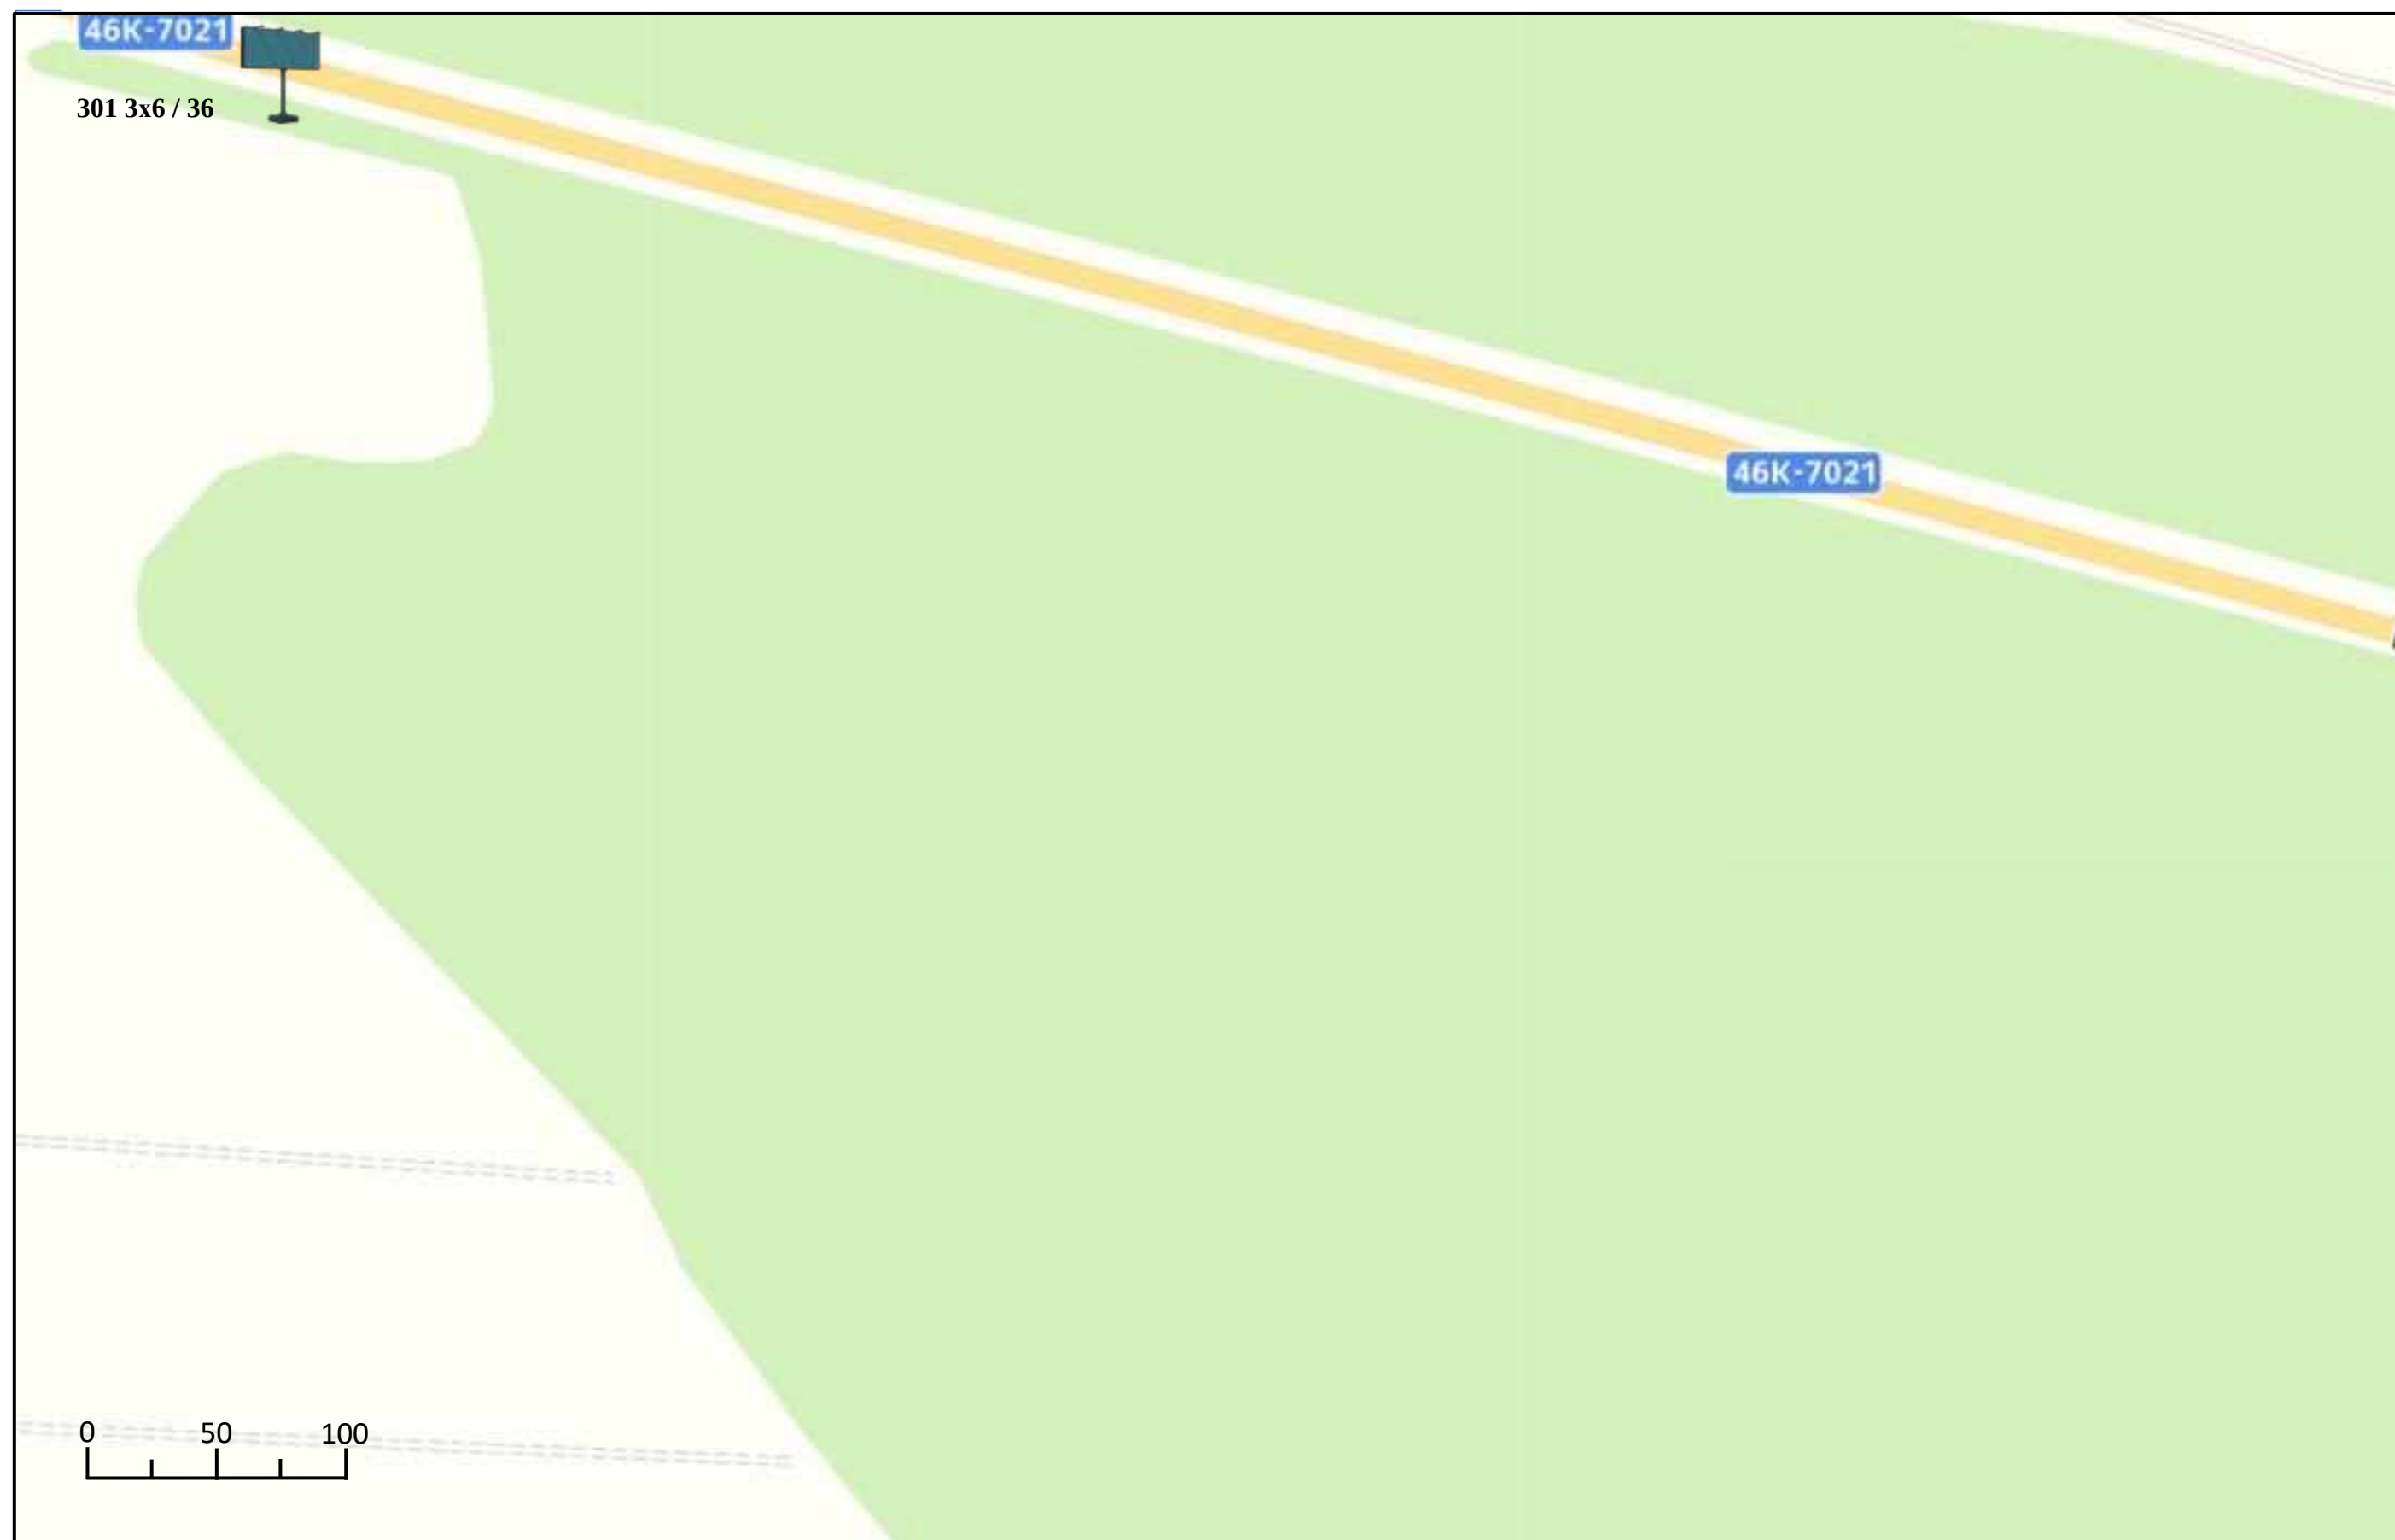

**АДМИНИСТРАЦИЯ ПАВЛОВО-ПОСАДСКОГО ГОРОДСКОГО ОКРУГА
МОСКОВСКОЙ ОБЛАСТИ**

**СХЕМА РАЗМЕЩЕНИЯ
РЕКЛАМНЫХ КОНСТРУКЦИЙ**

г. Павловский Посад

2026 г.



Схема размещения рекламных конструкций на территории Павлово-Посадского городского округа Московской области

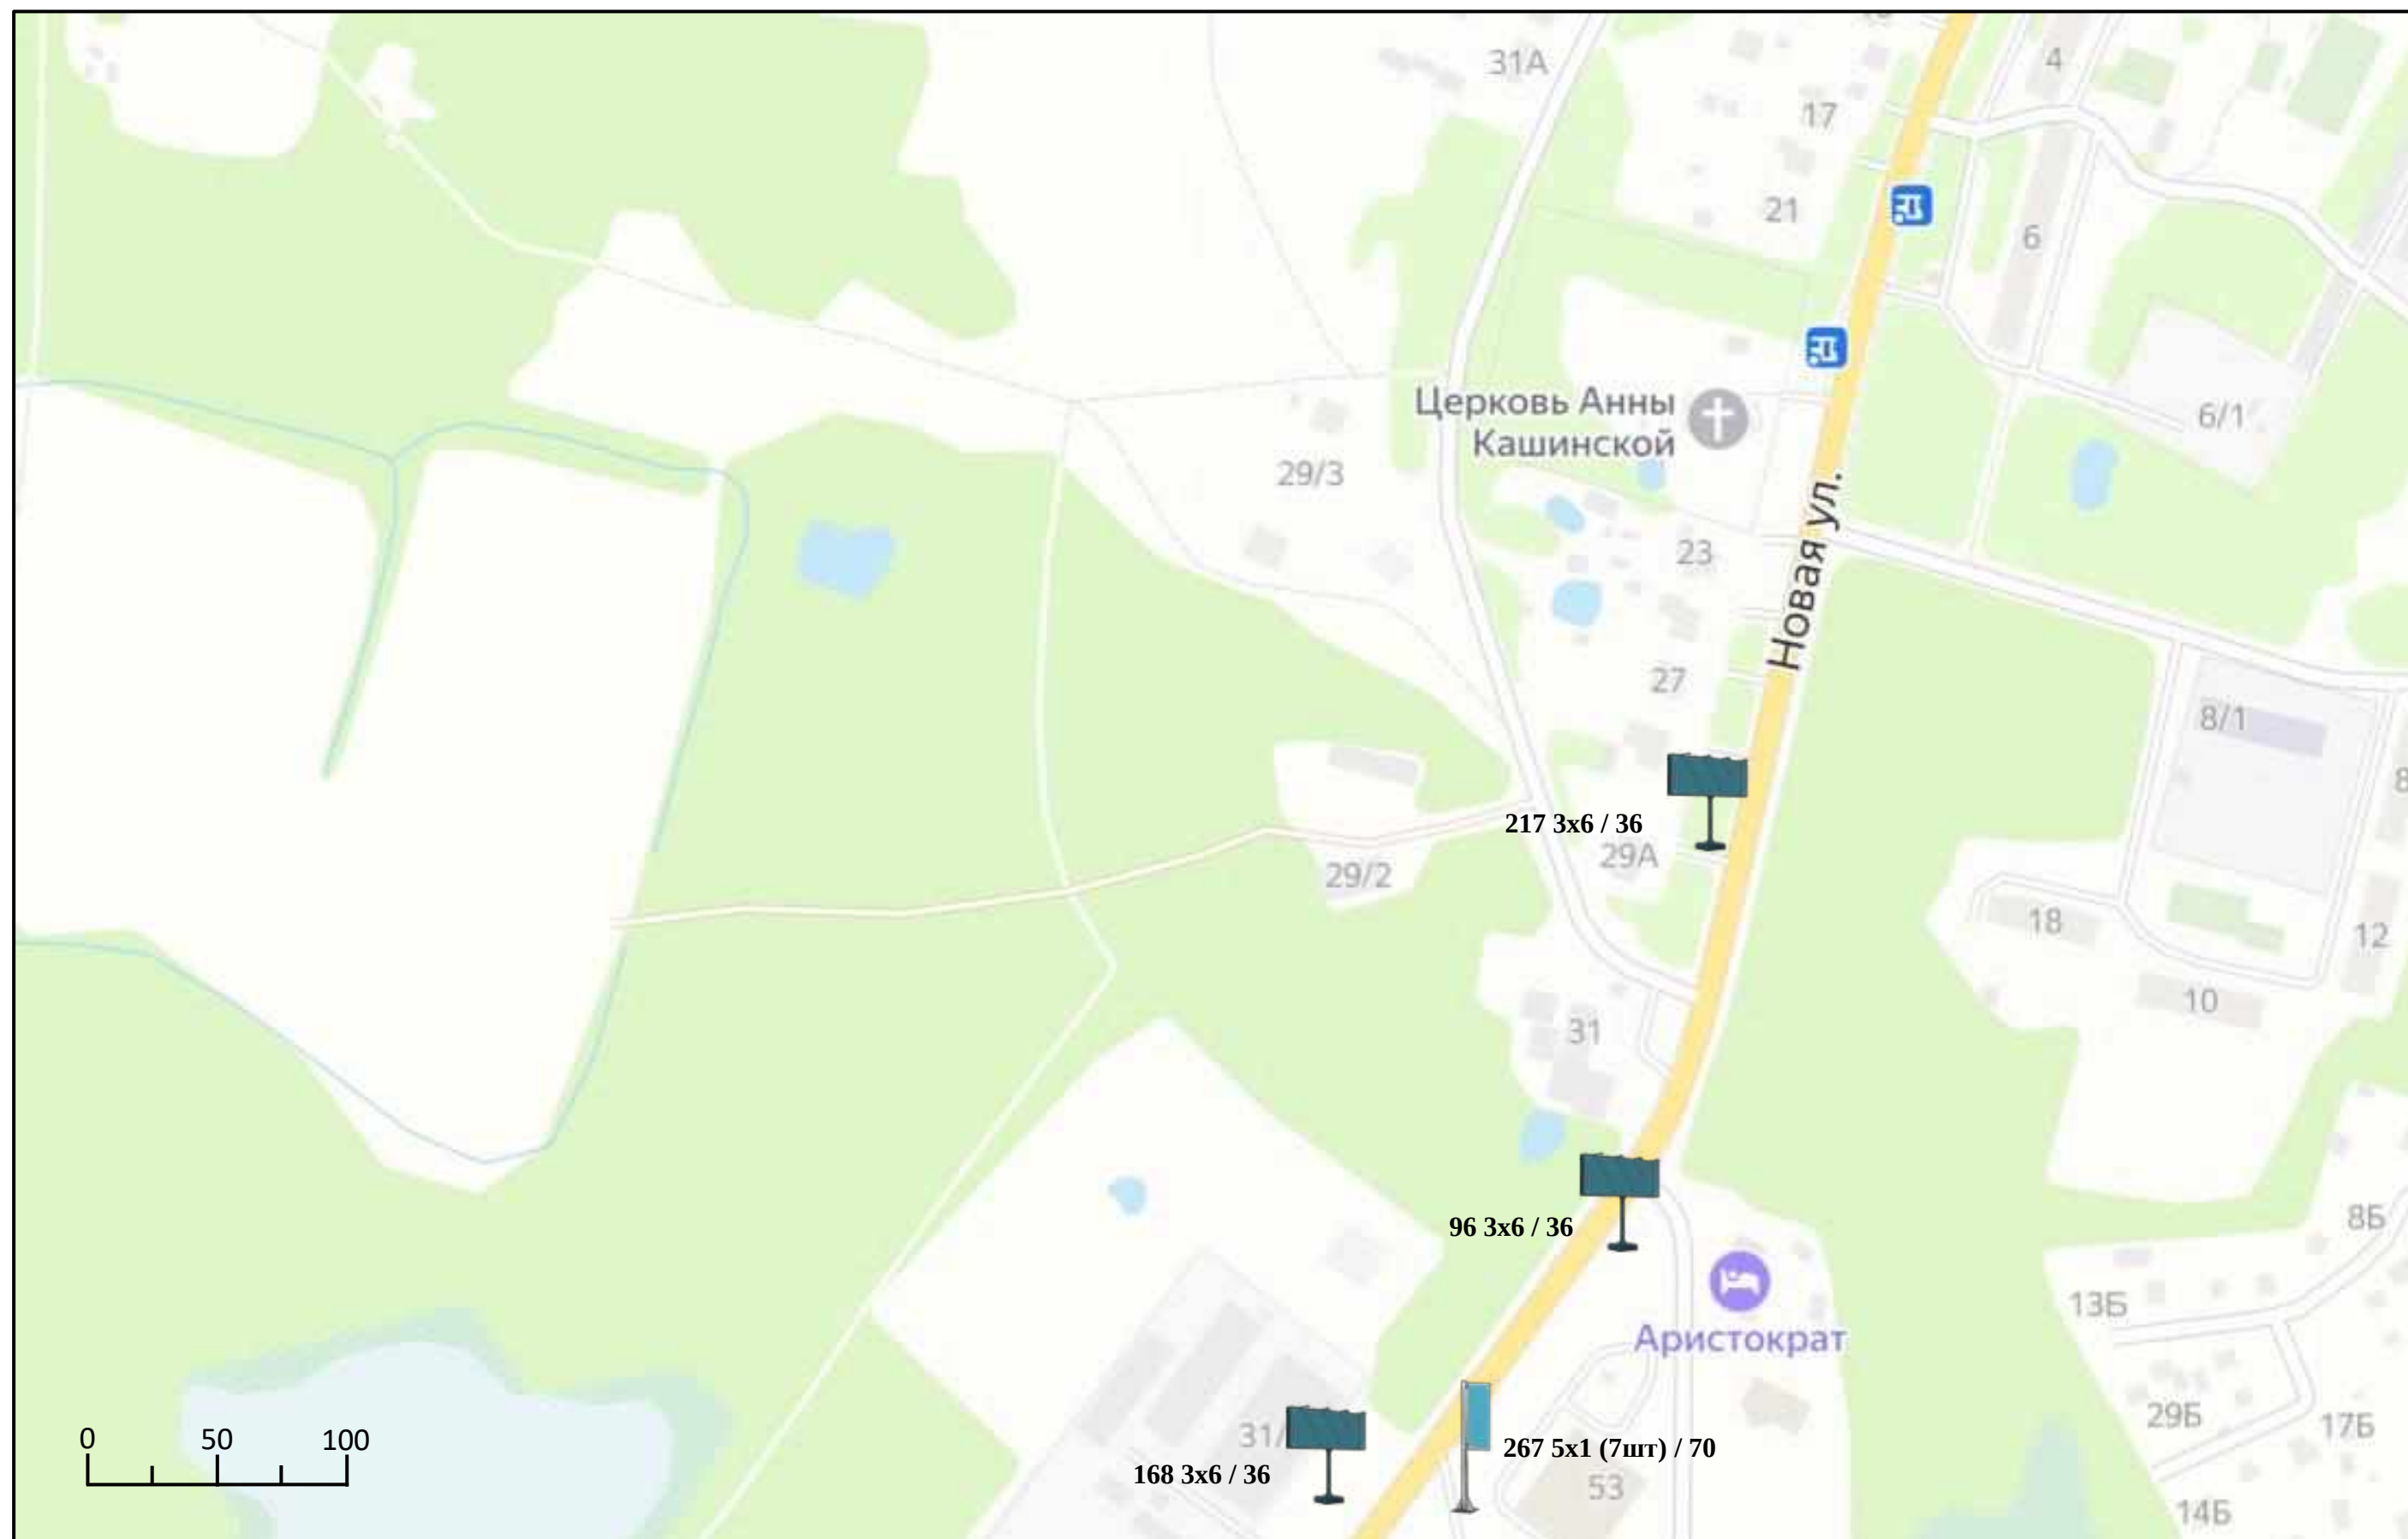




Схема размещения рекламных конструкций на территории Павлово-Посадского городского округа Московской области

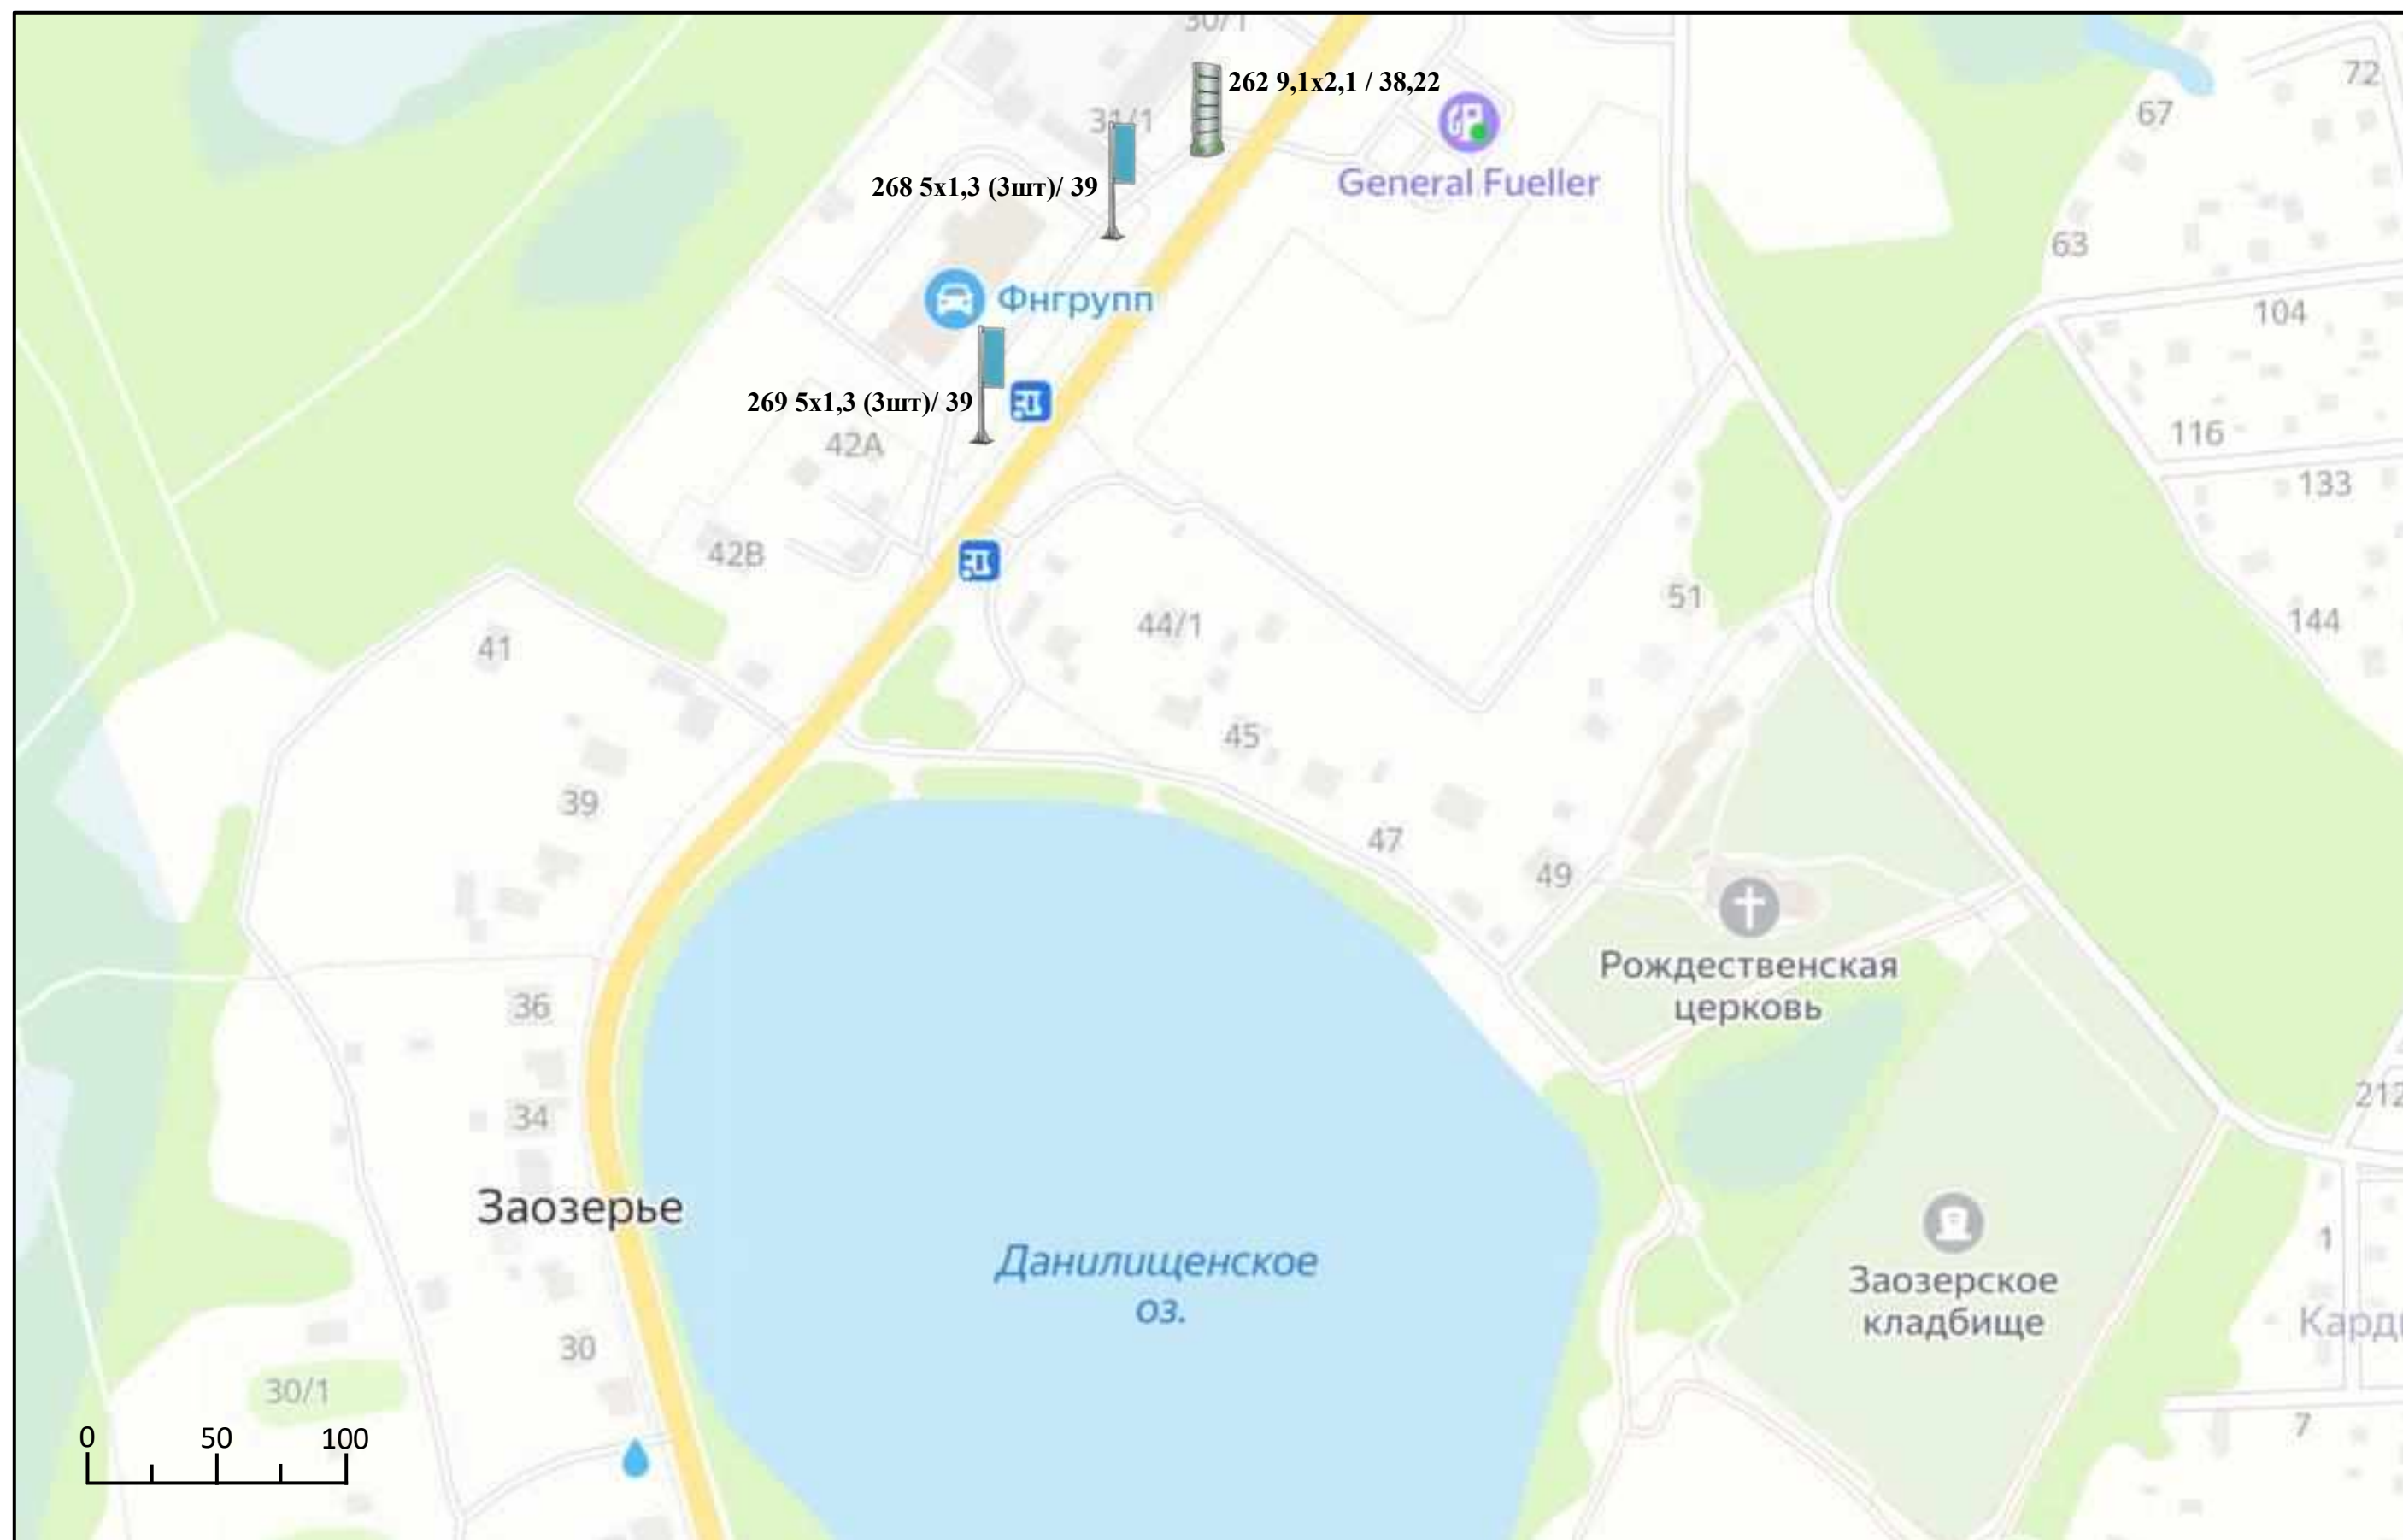




Схема размещения рекламных конструкций на территории Павлово-Посадского городского округа Московской области

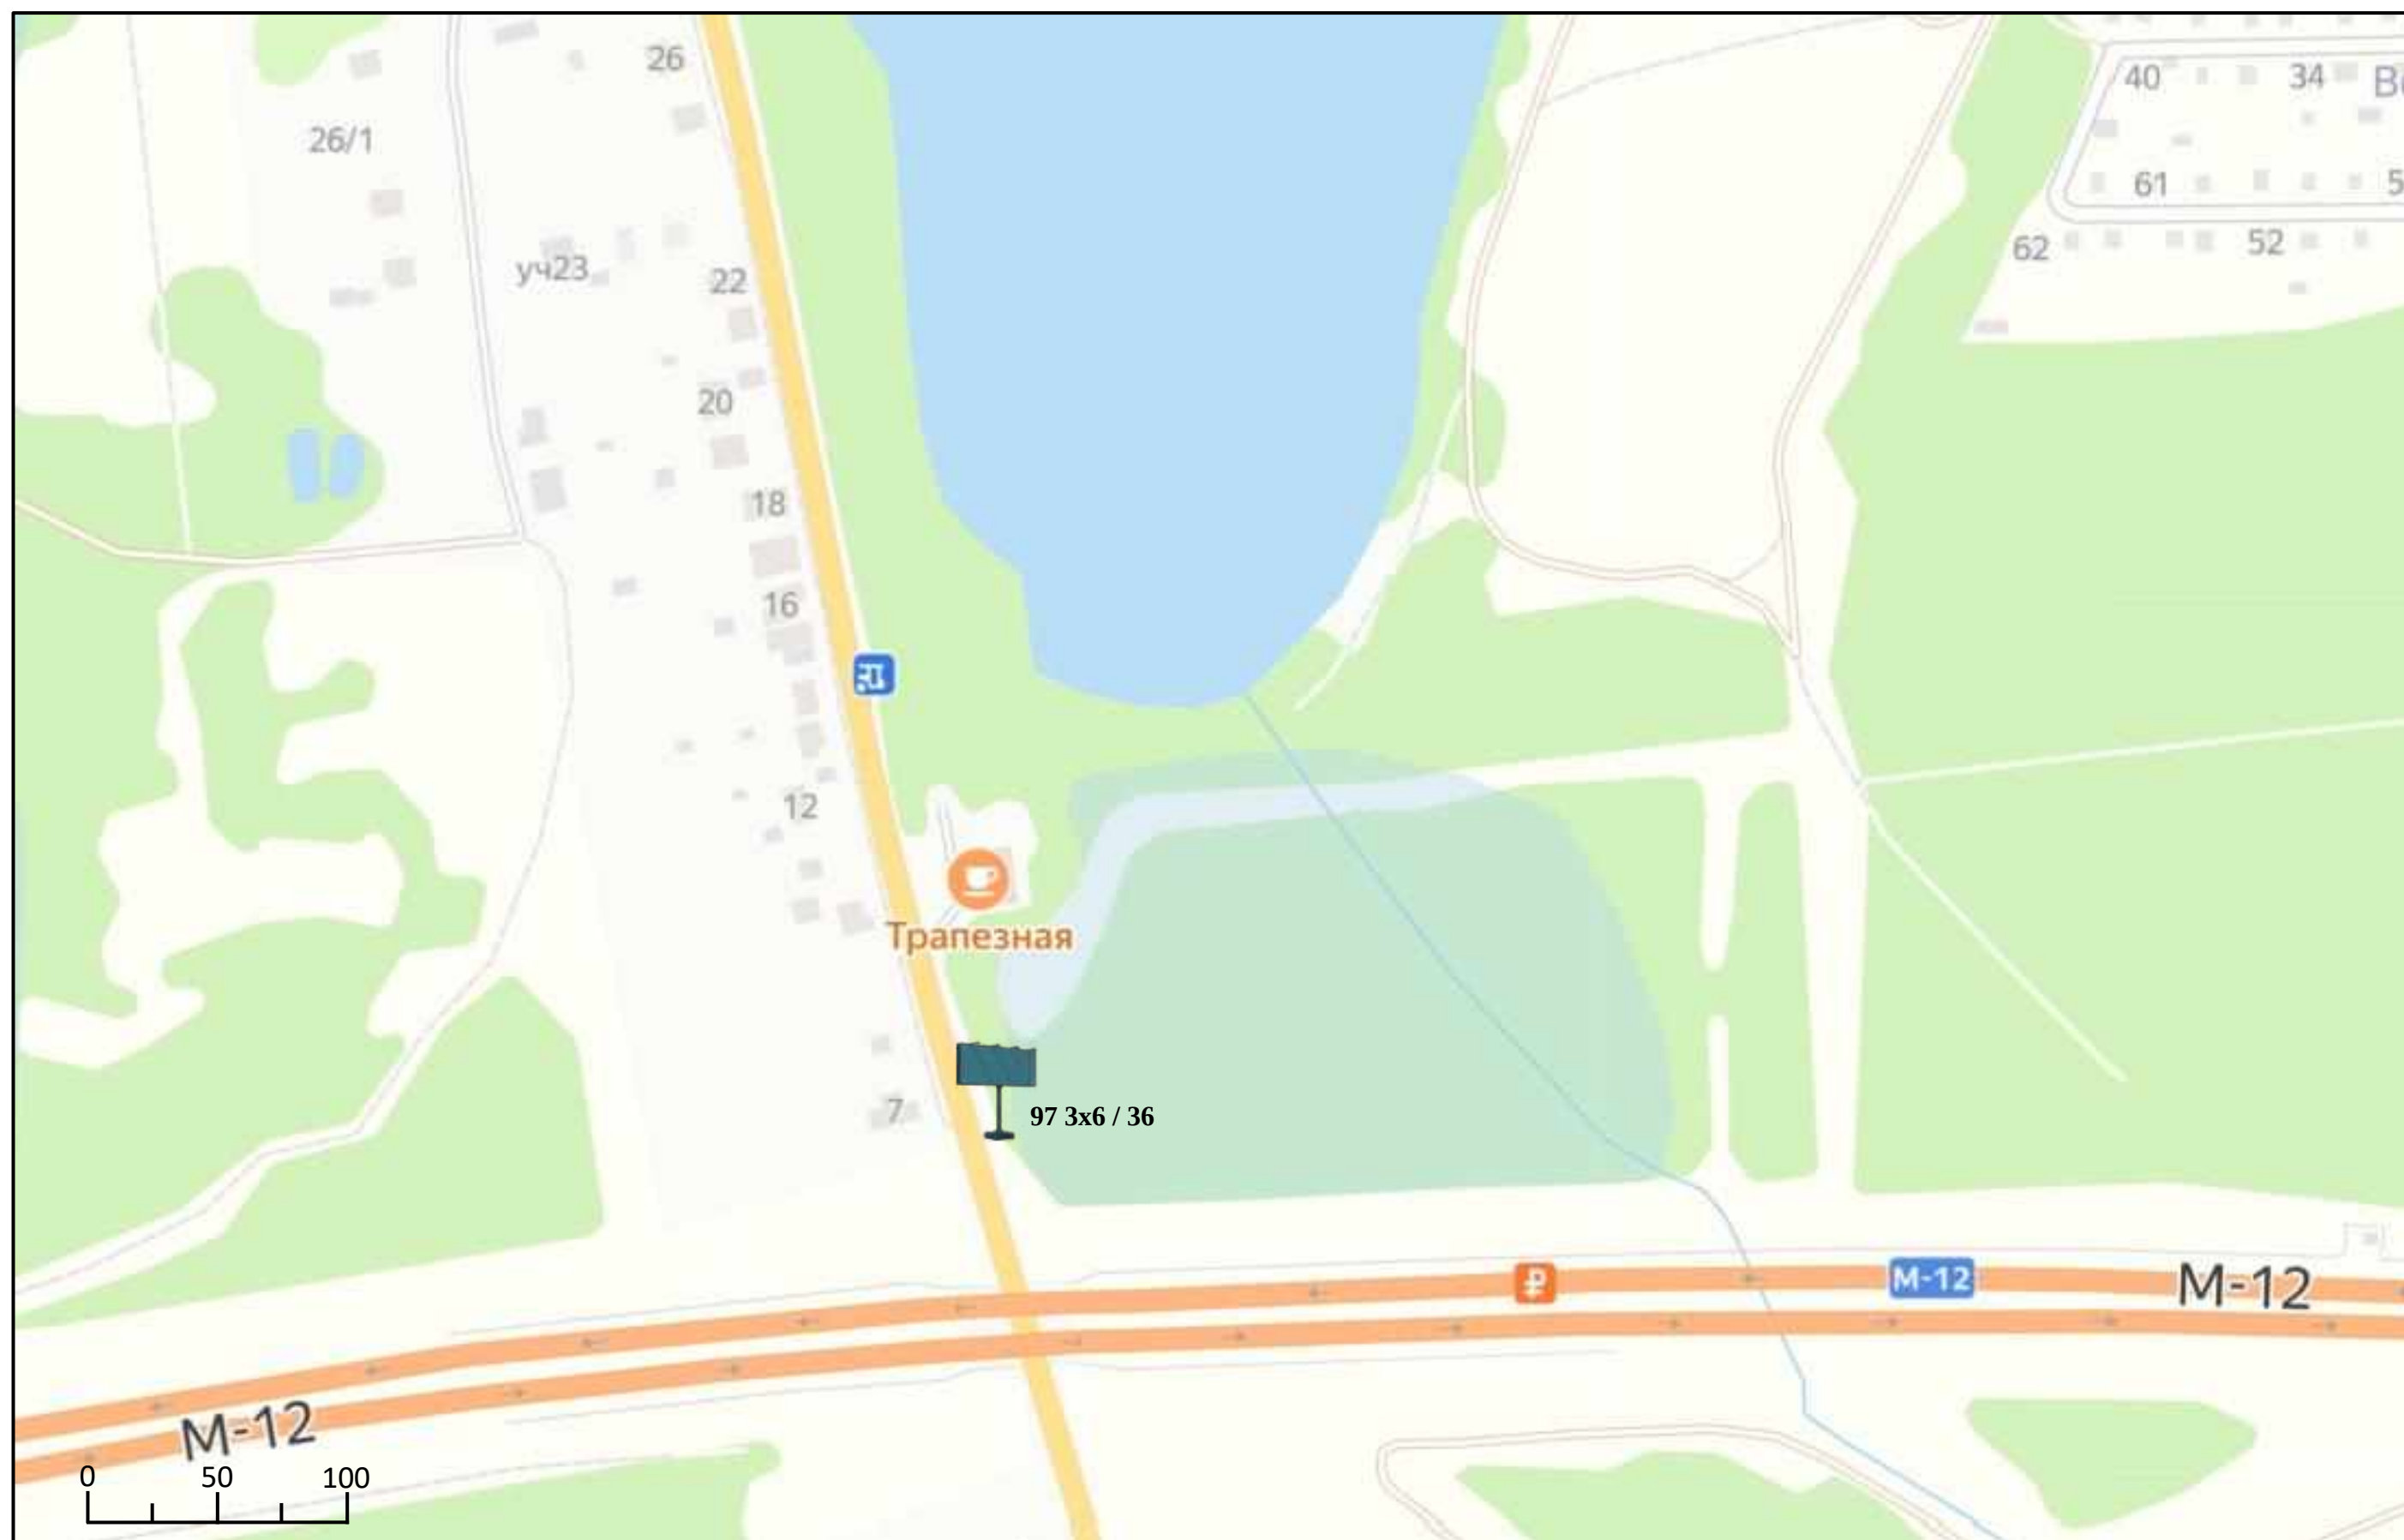




Схема размещения рекламных конструкций на территории Павлово-Посадского городского округа Московской области

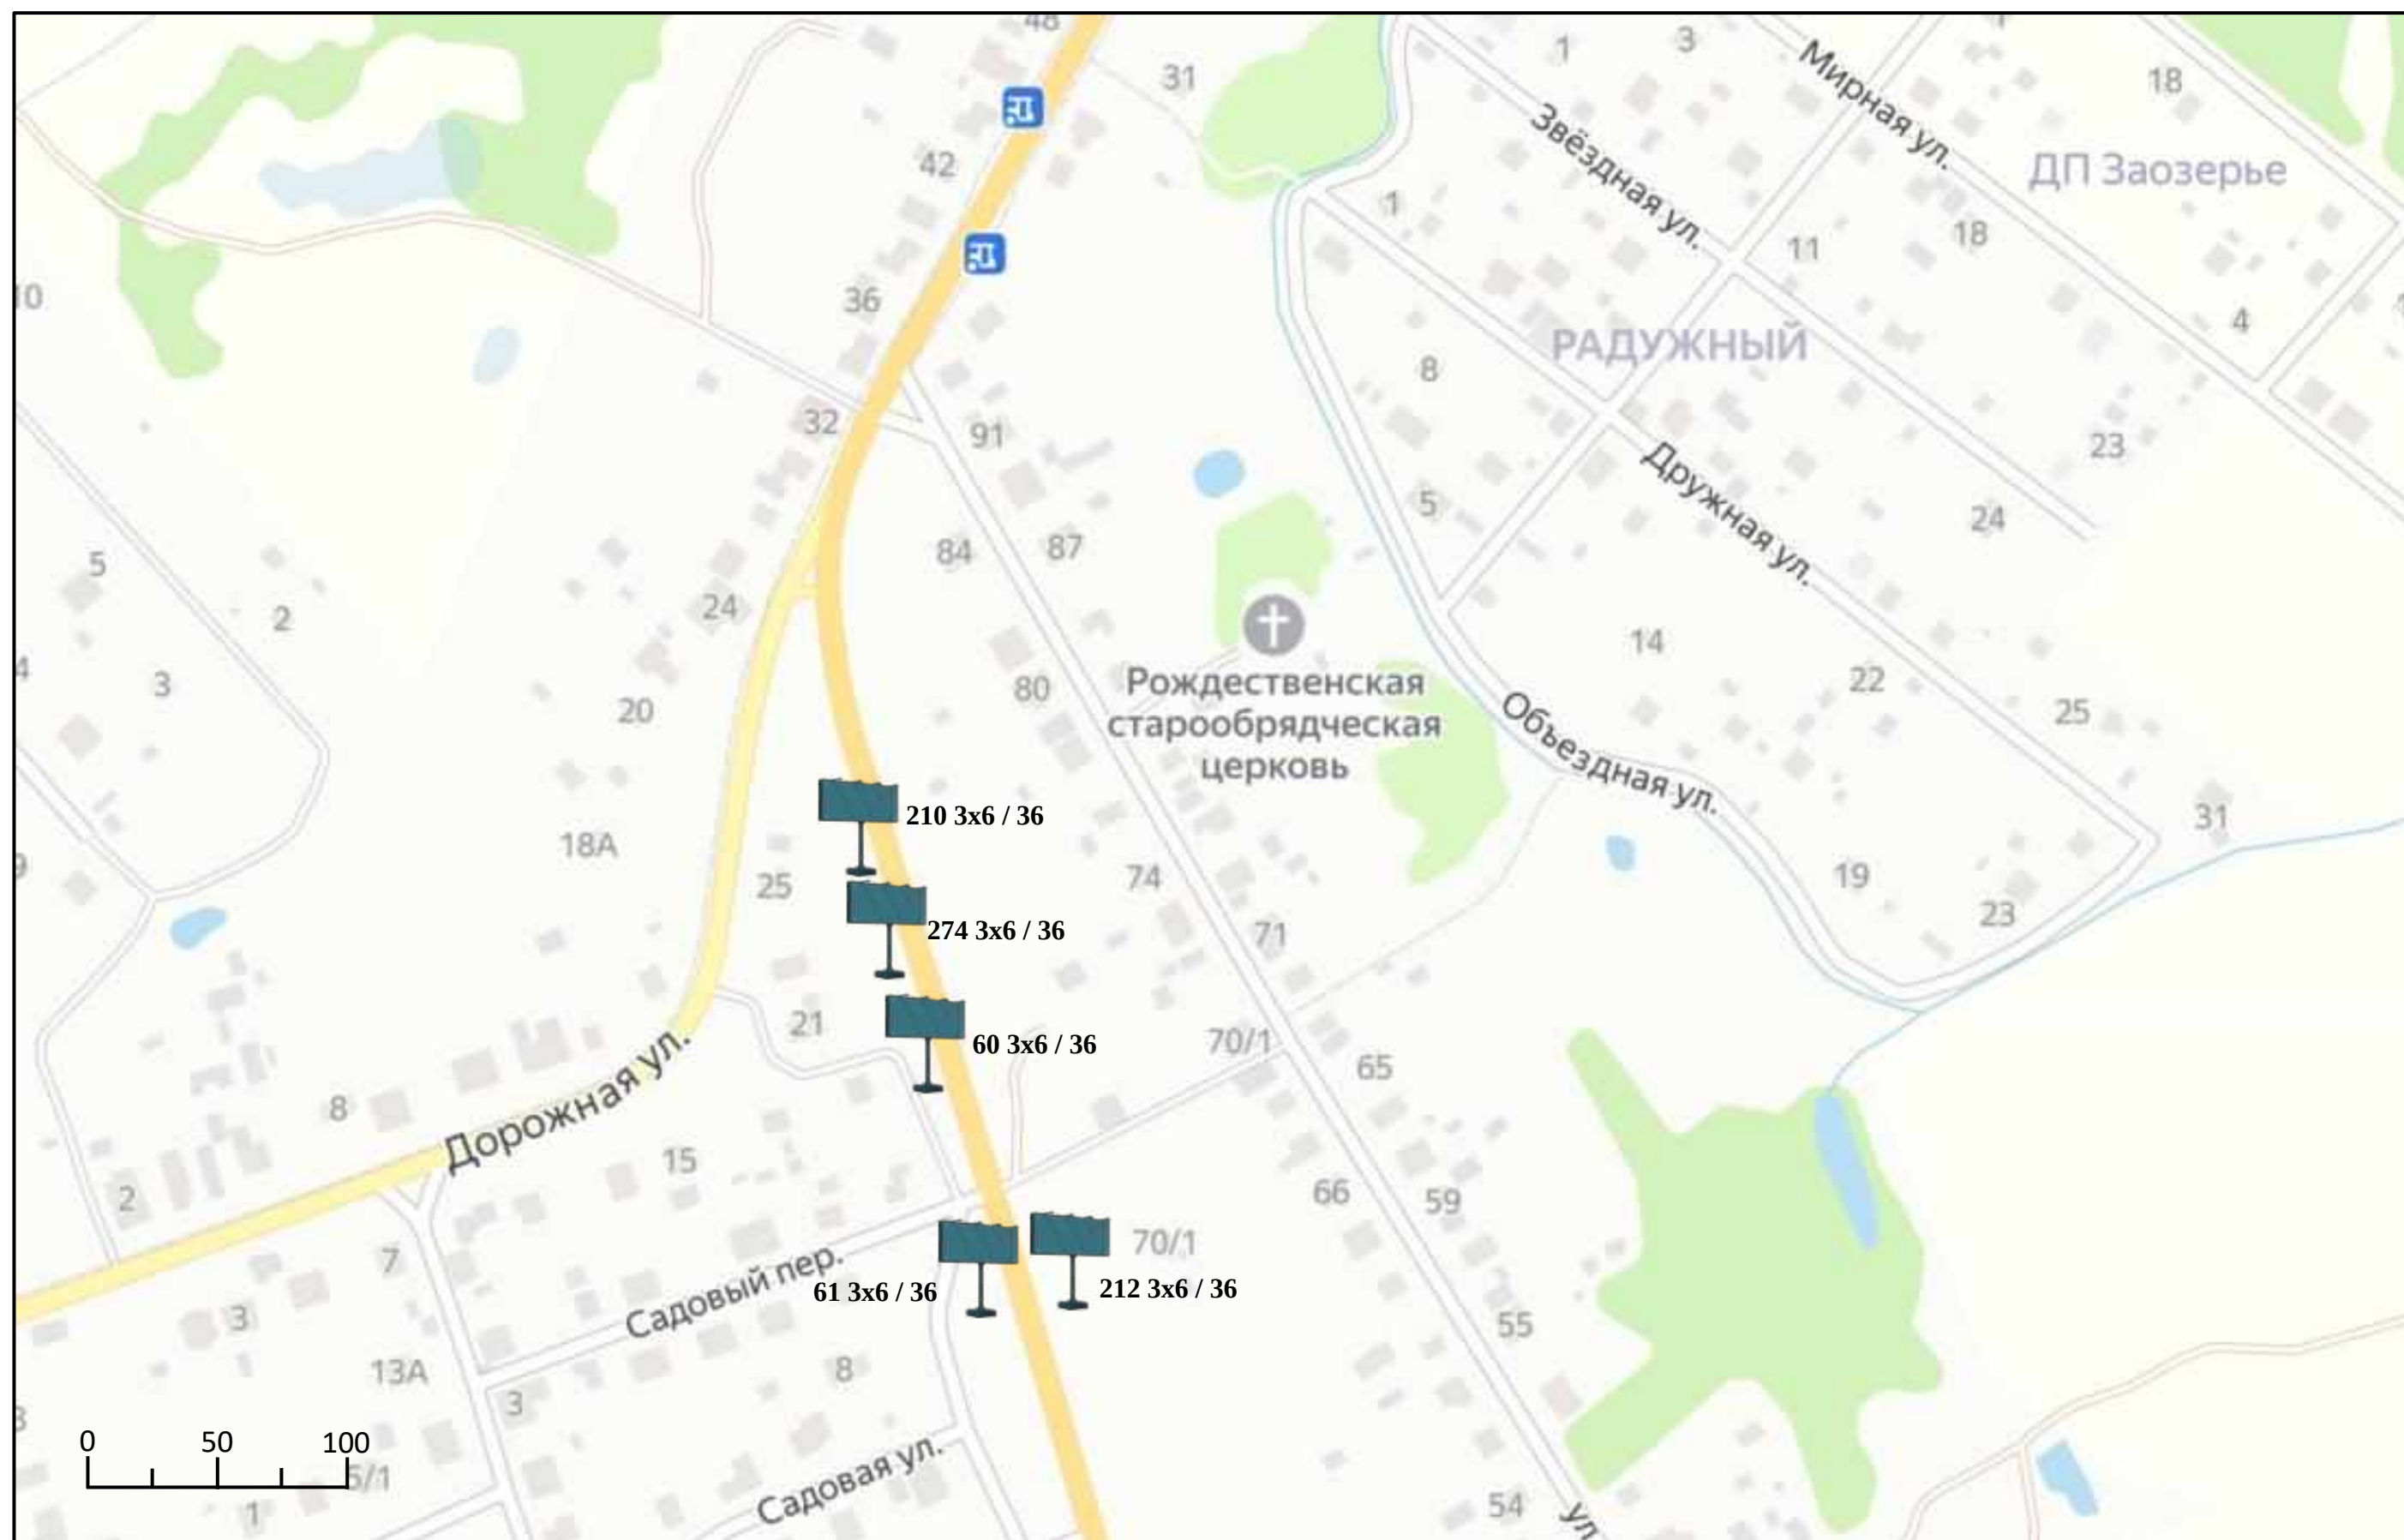




Схема размещения рекламных конструкций на территории Павлово-Посадского городского округа Московской области

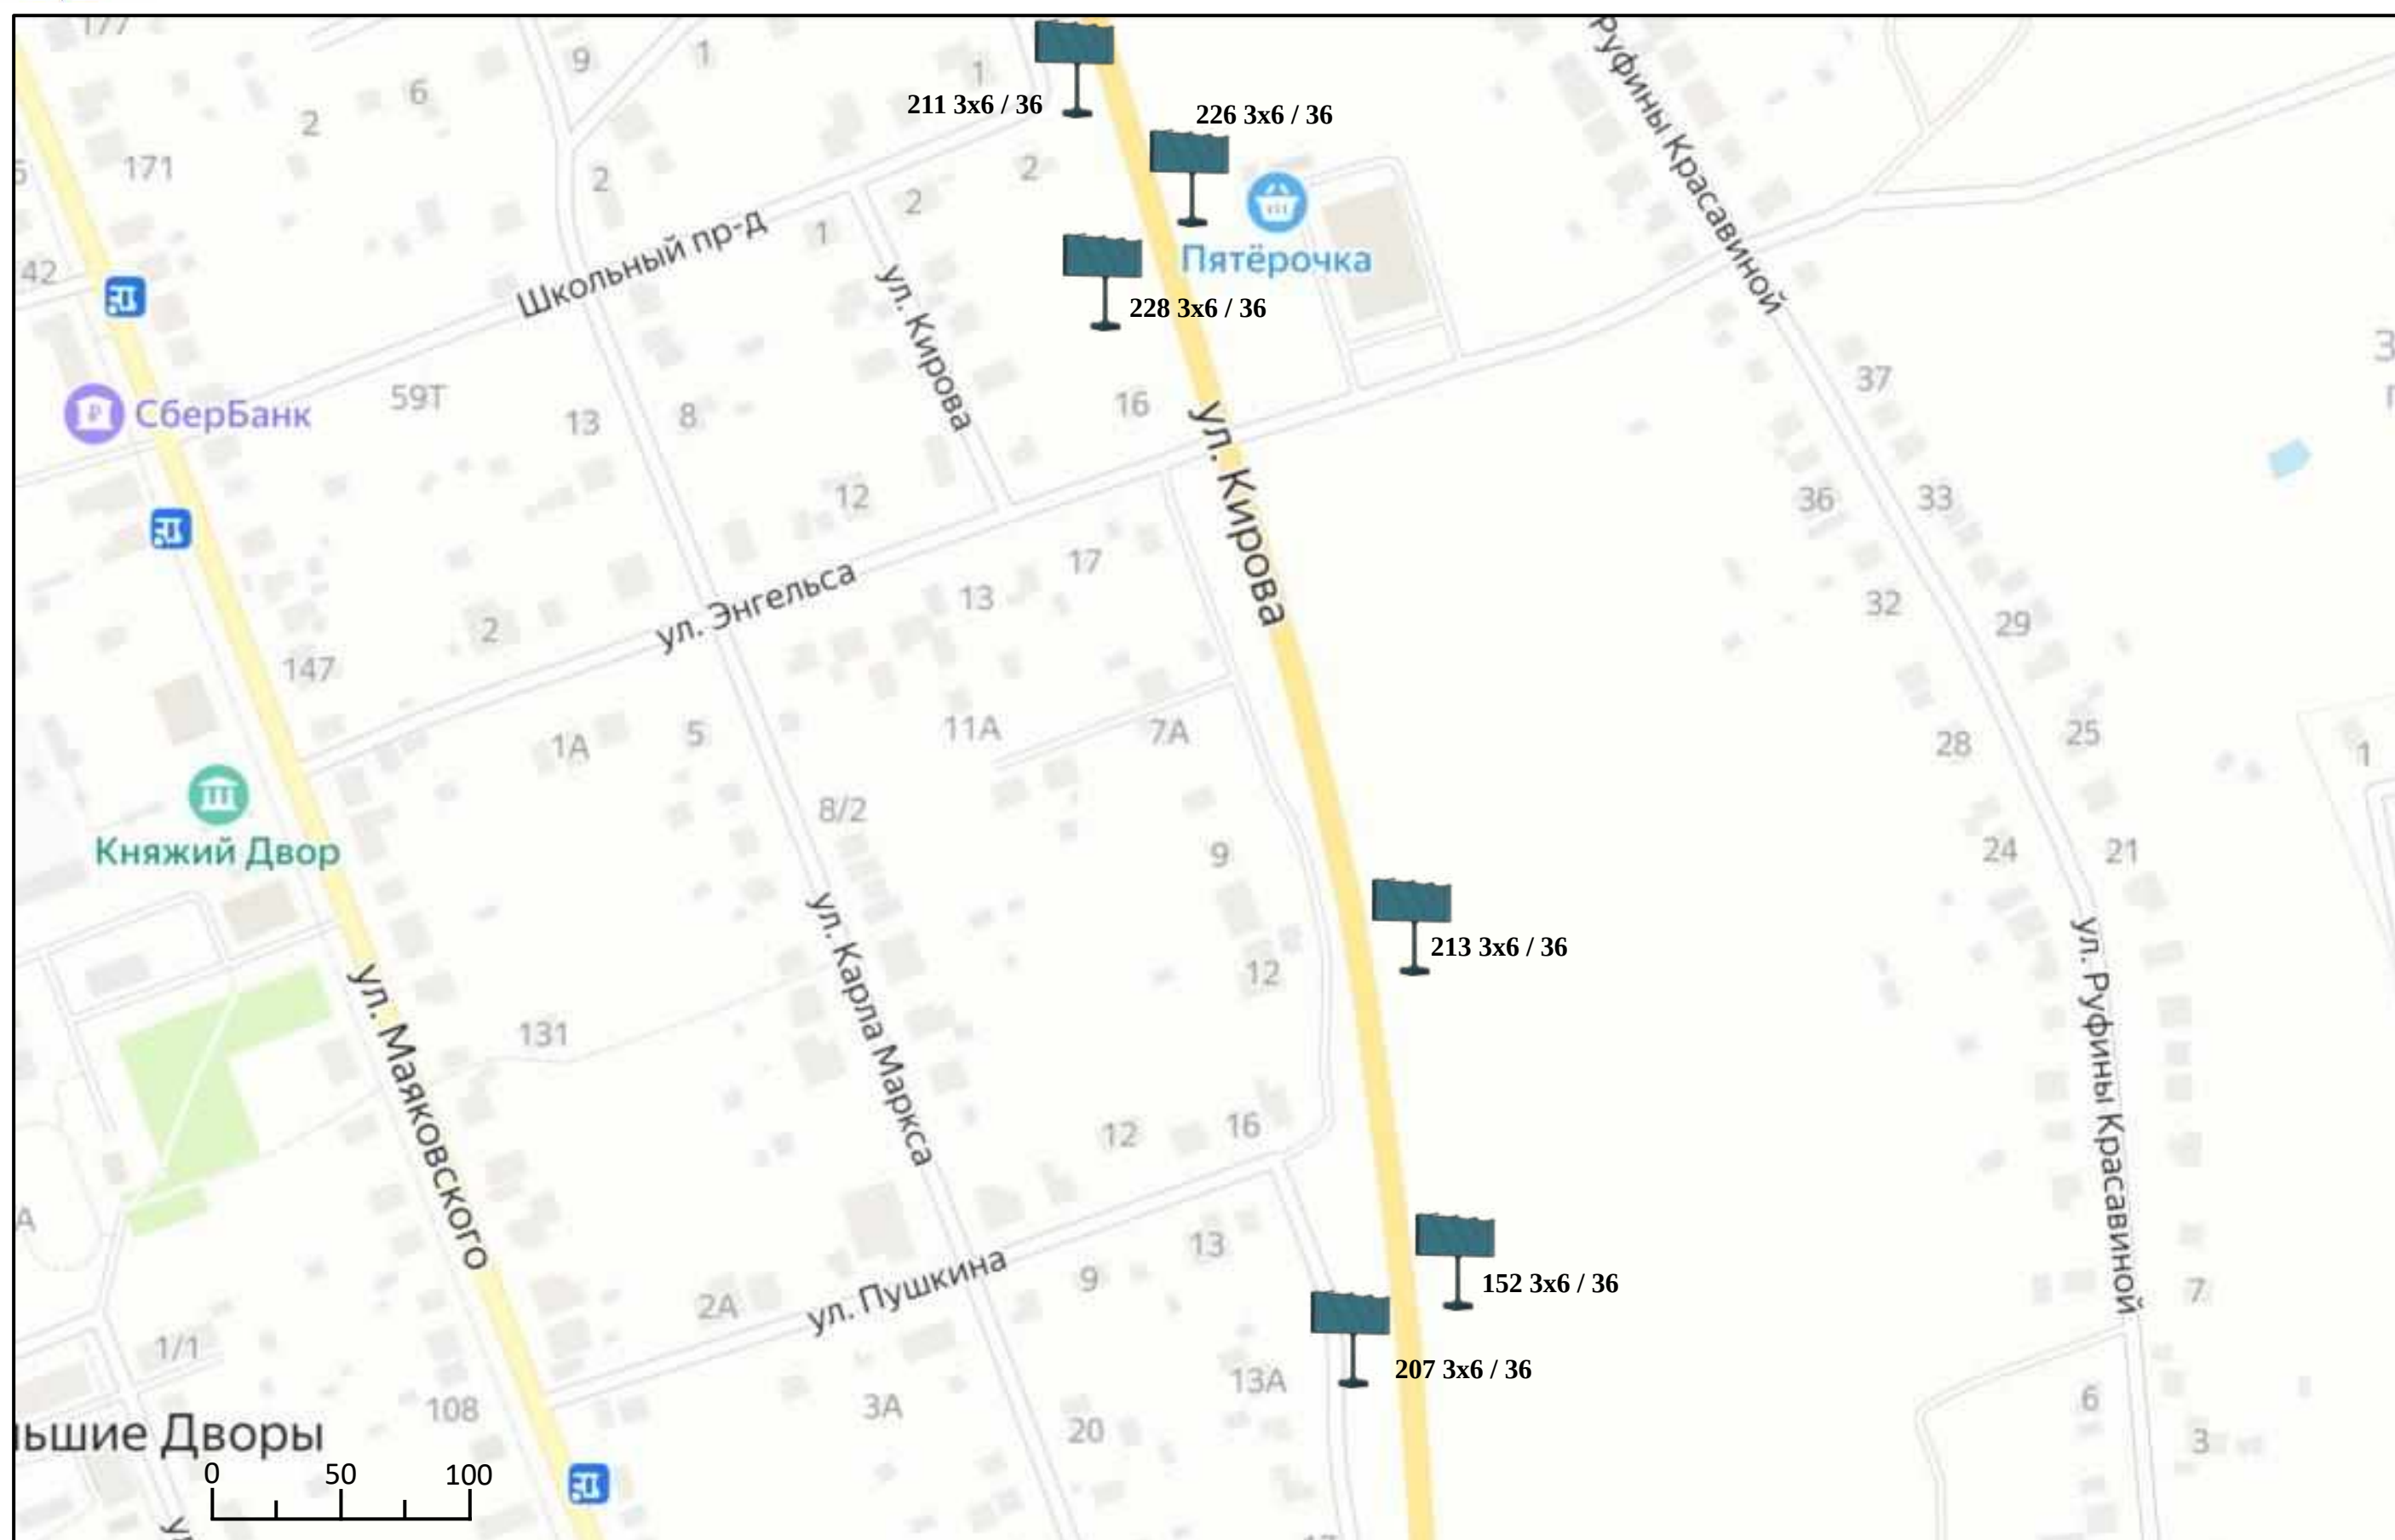




Схема размещения рекламных конструкций на территории Павлово-Посадского городского округа Московской области

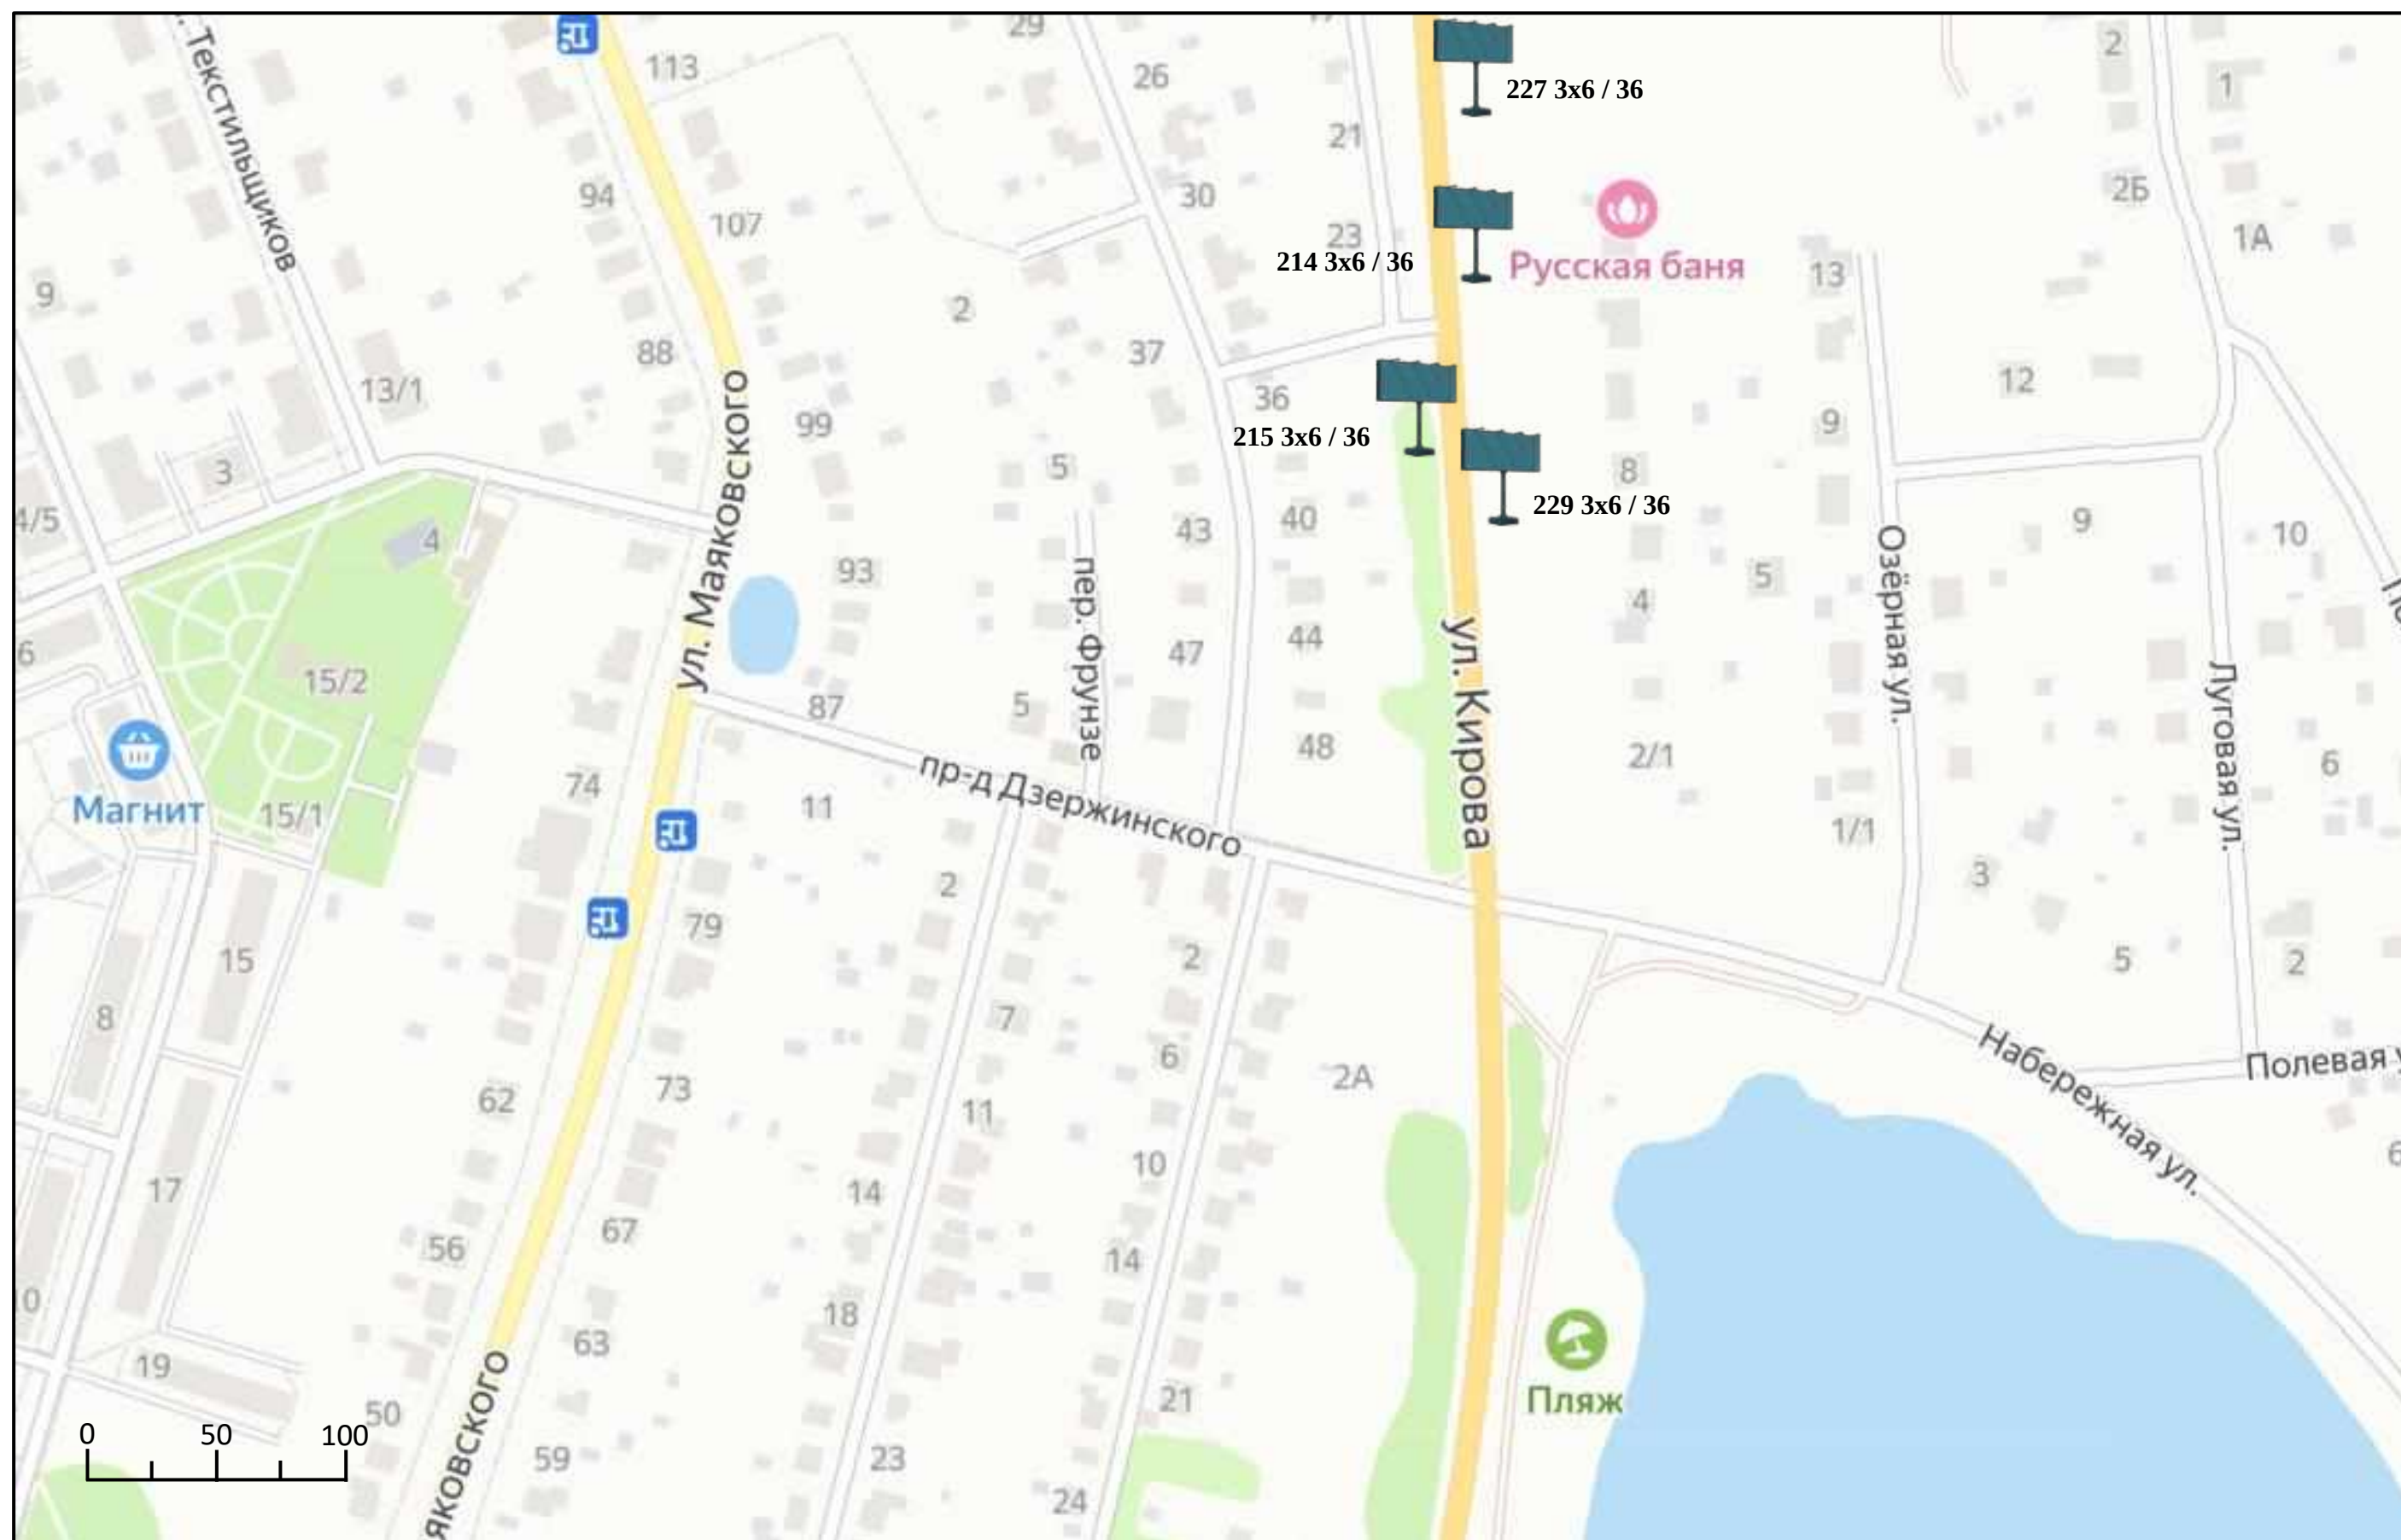




Схема размещения рекламных конструкций на территории Павлово-Посадского городского округа Московской области

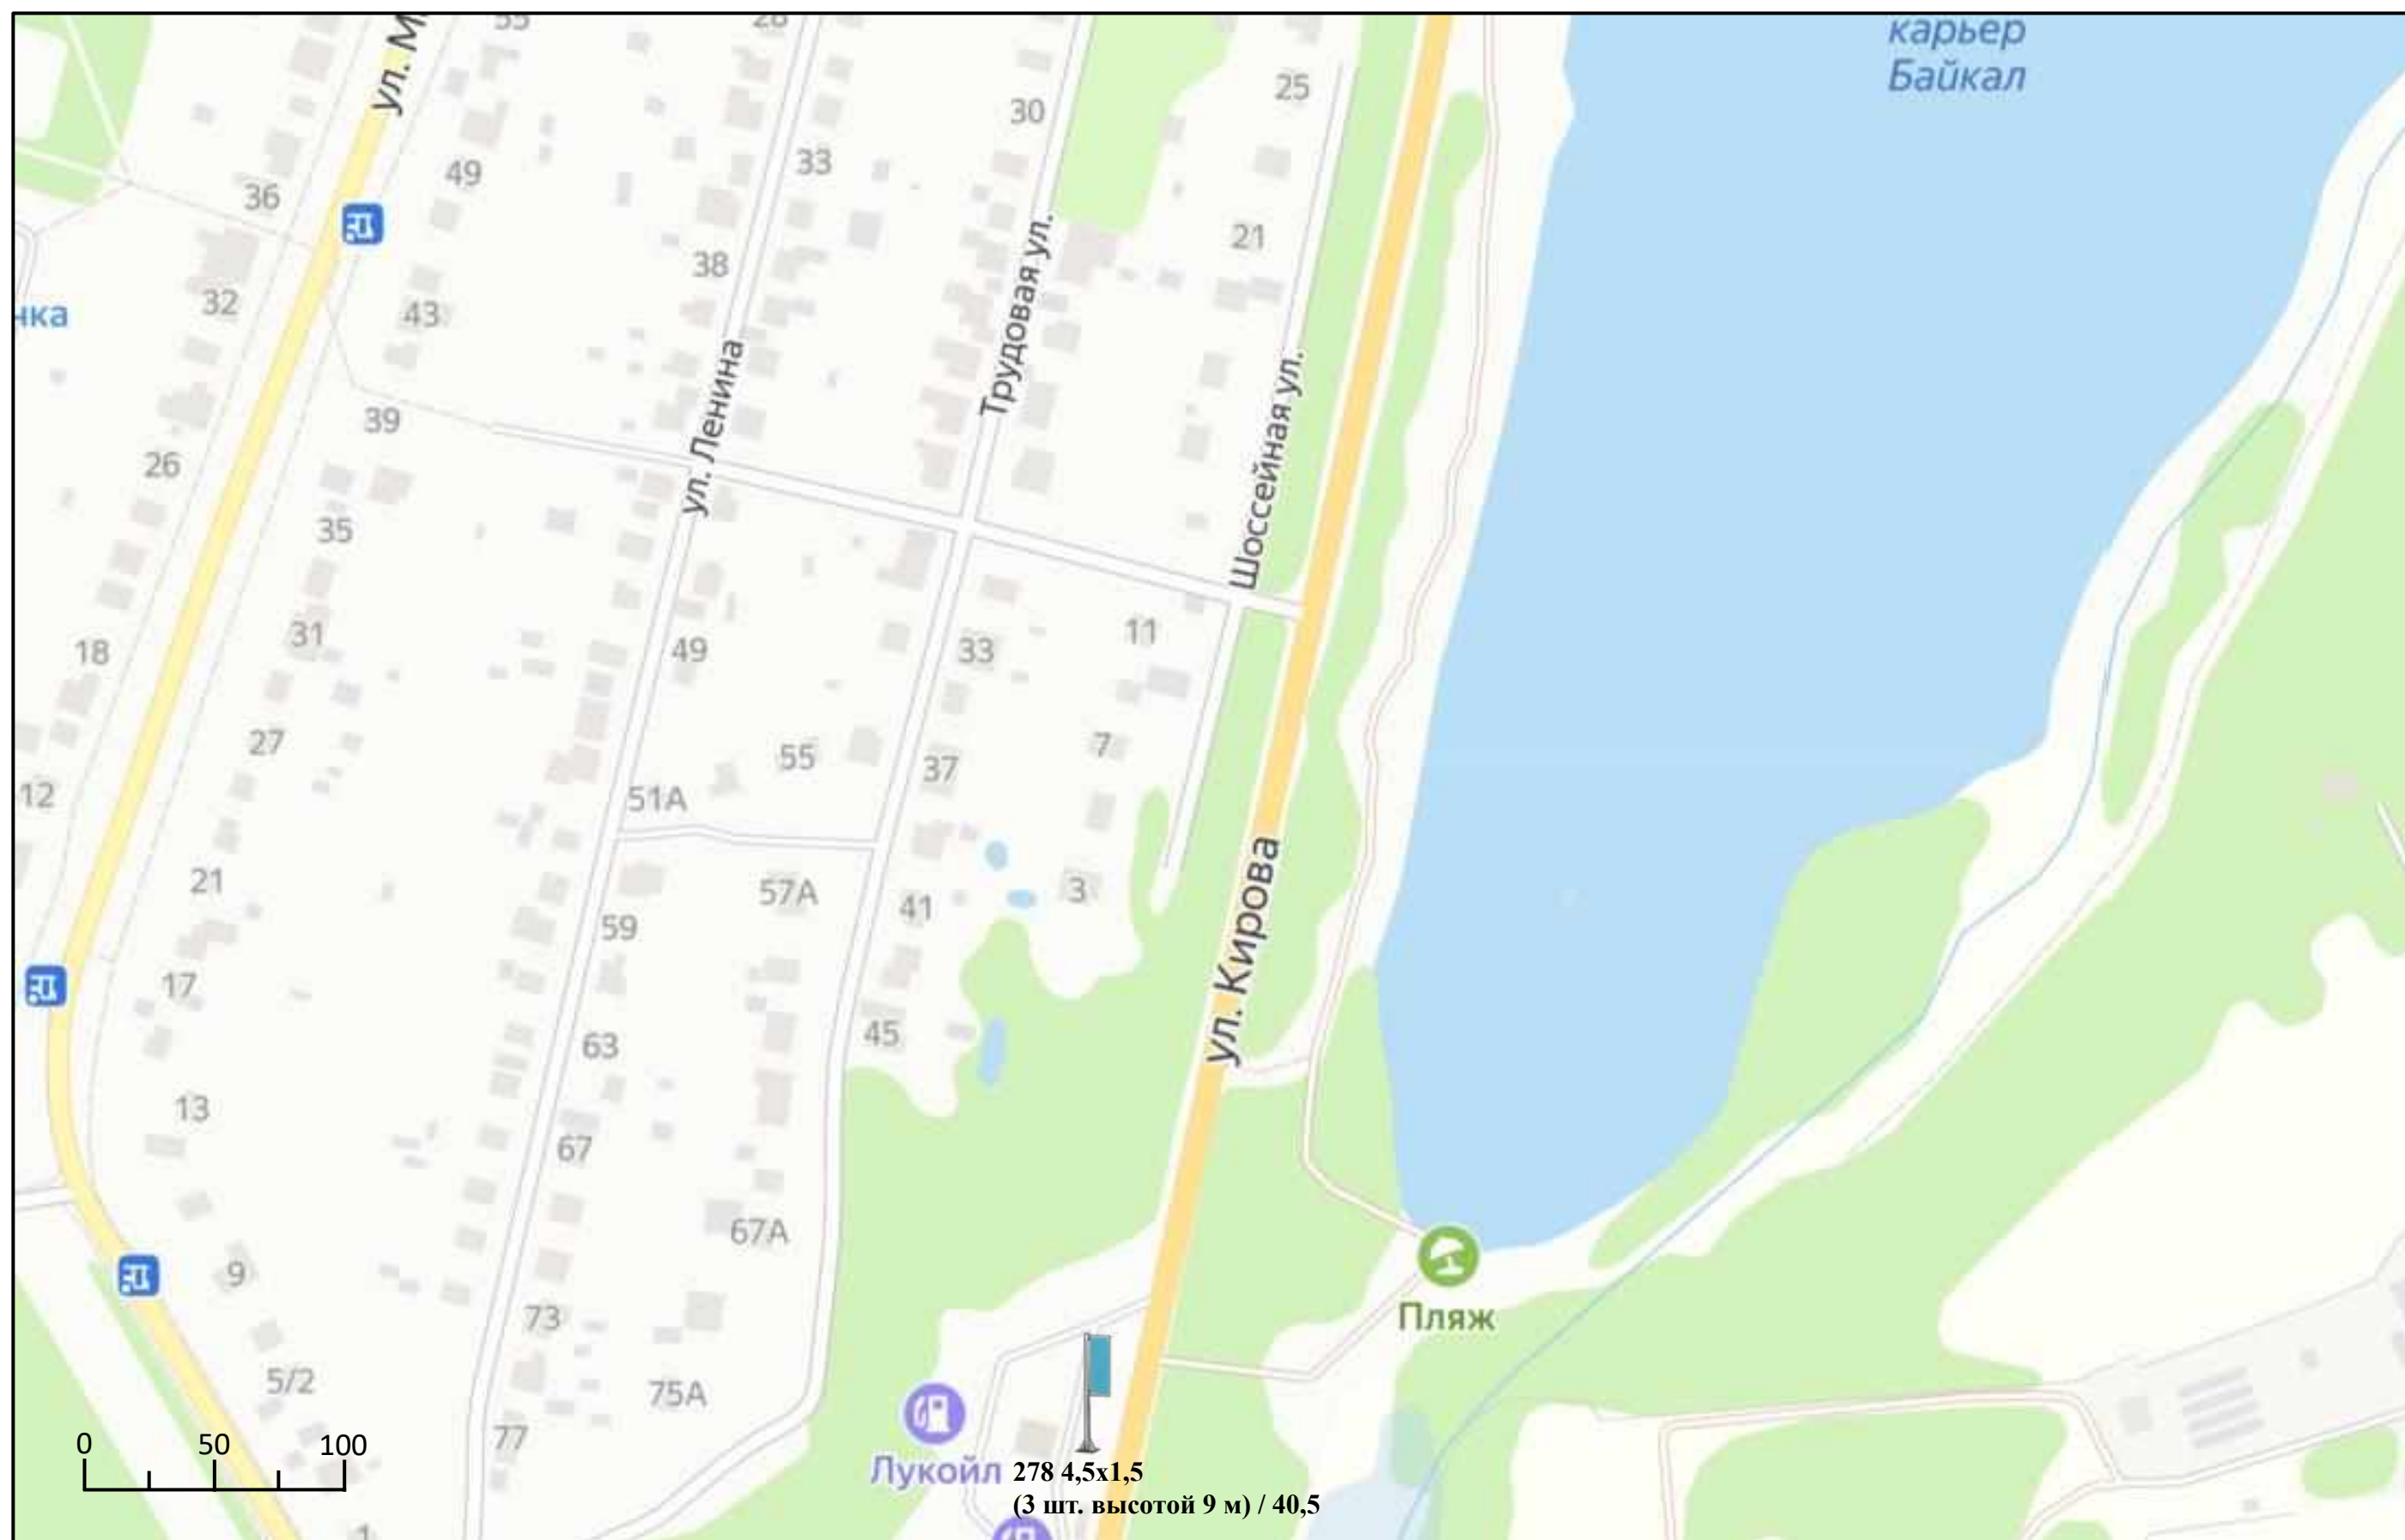




Схема размещения рекламных конструкций на территории Павлово-Посадского городского округа Московской области

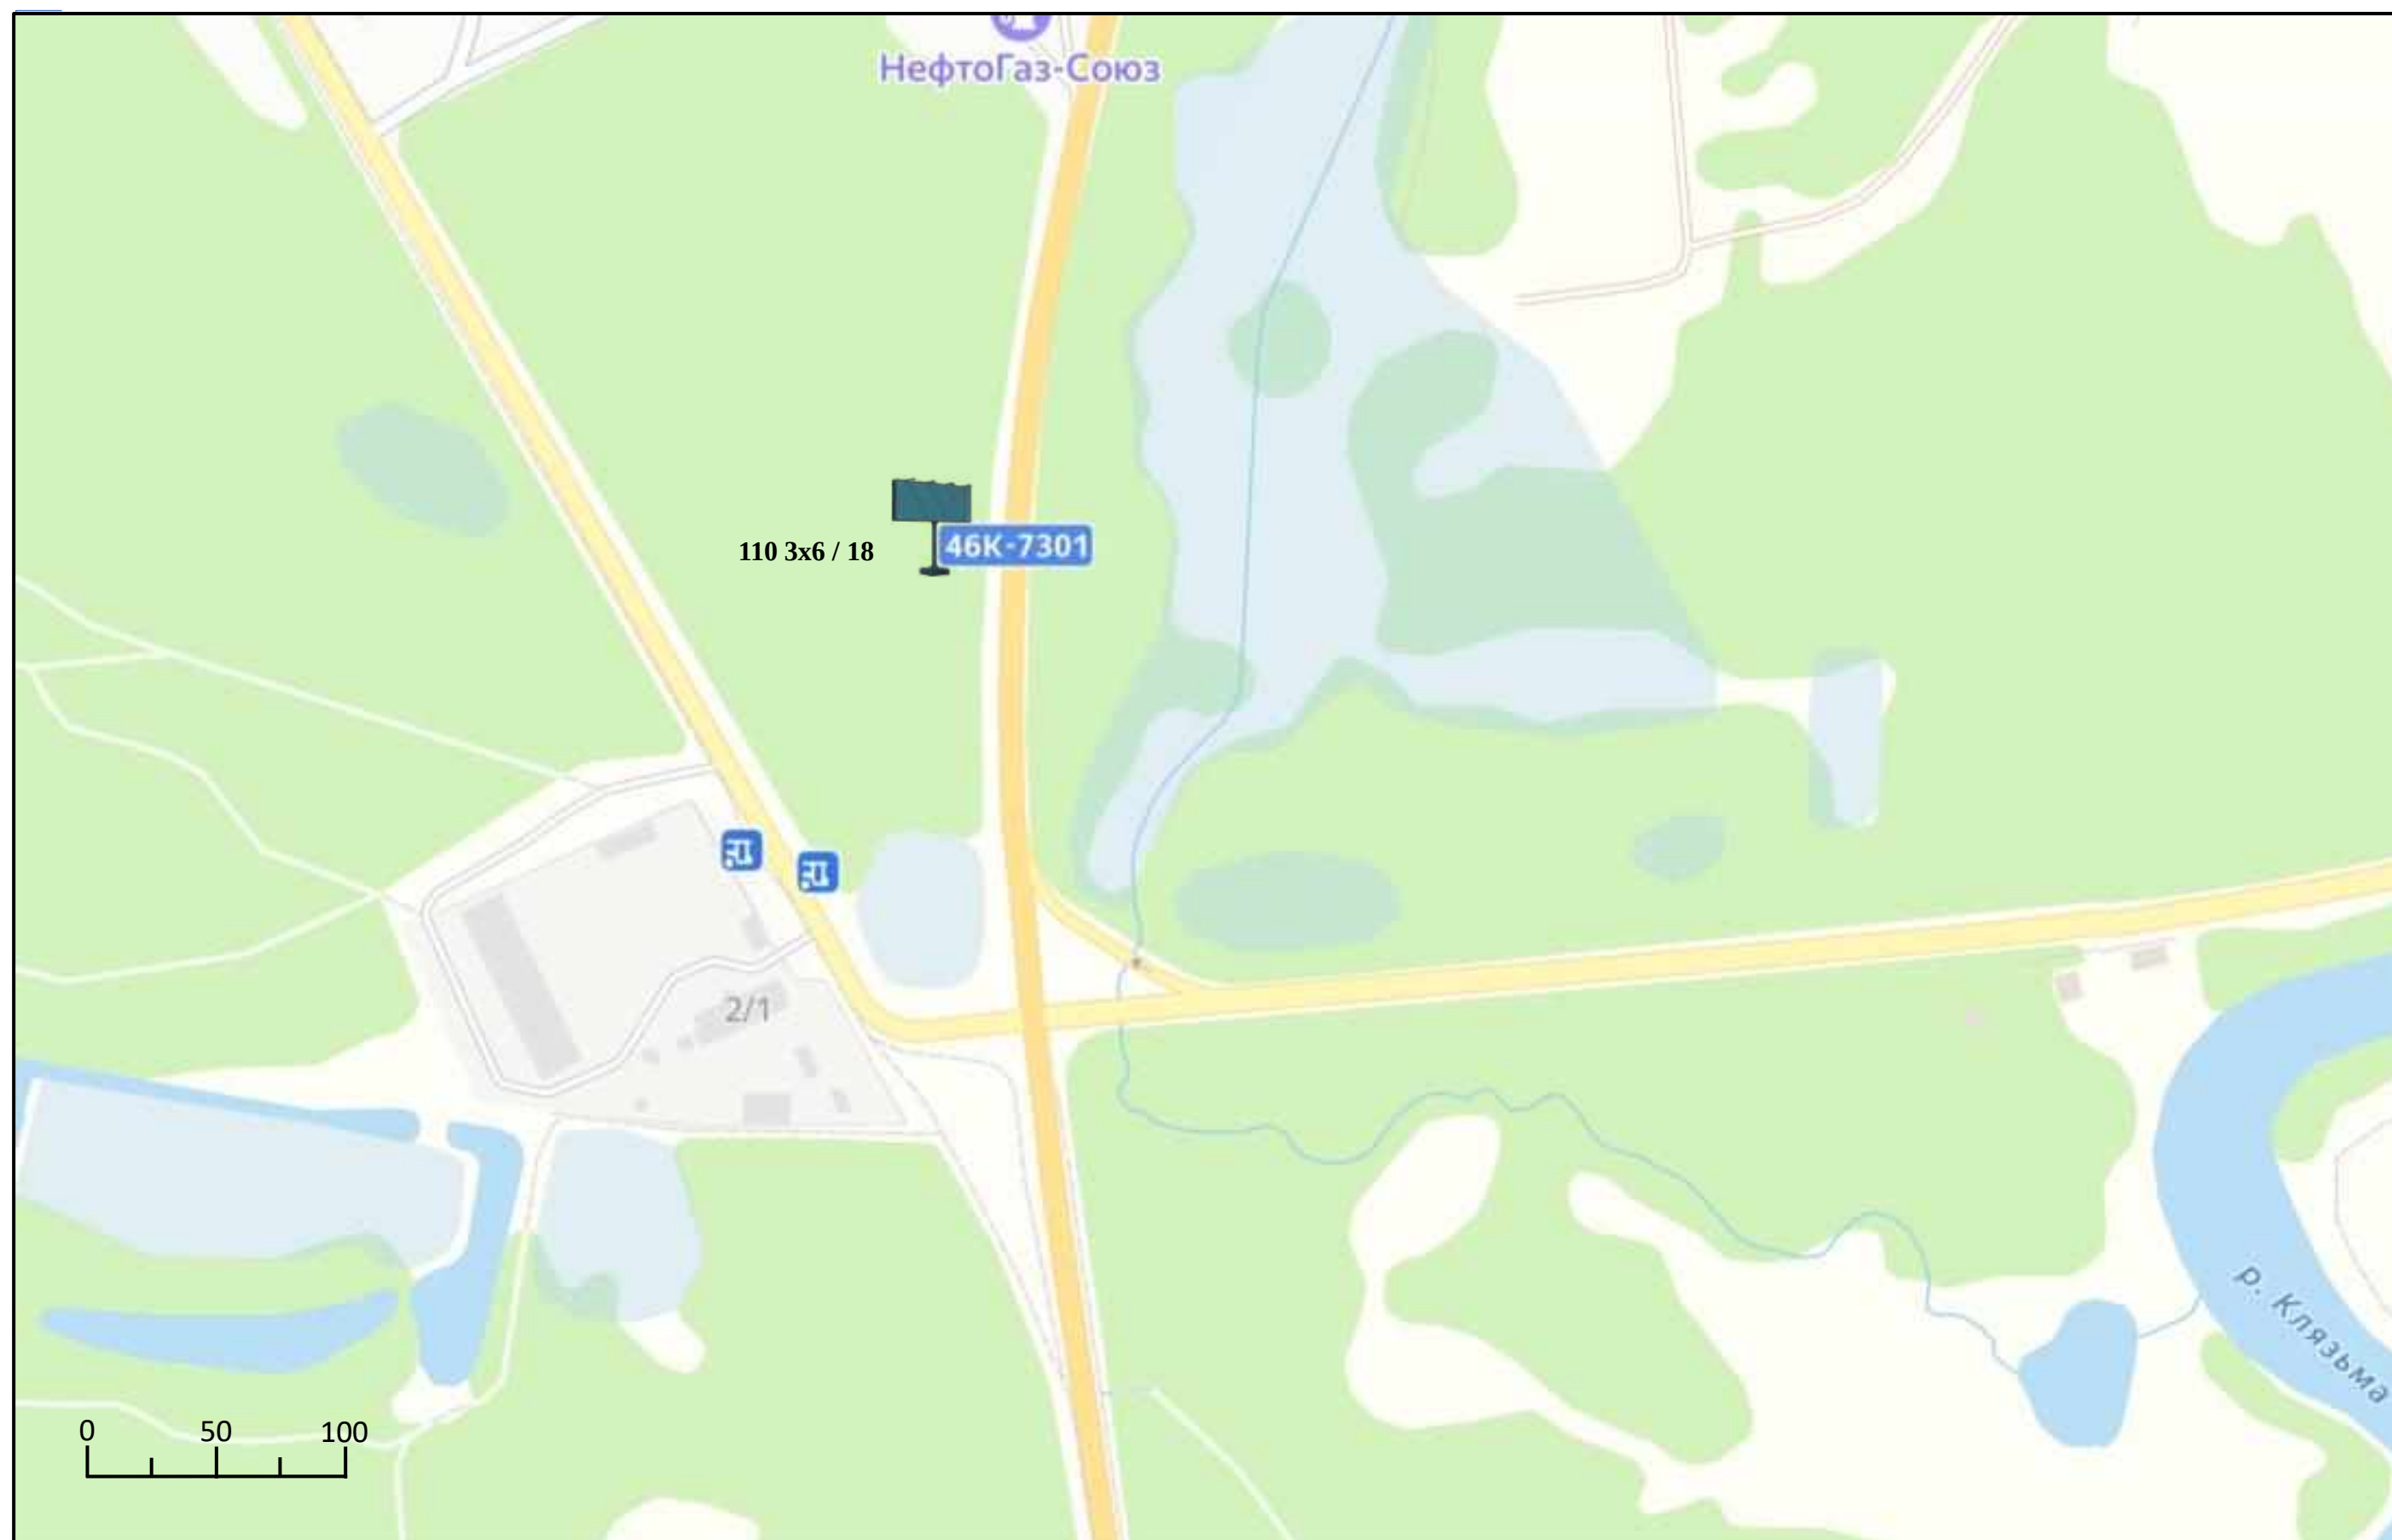




Схема размещения рекламных конструкций на территории Павлово-Посадского городского округа Московской области

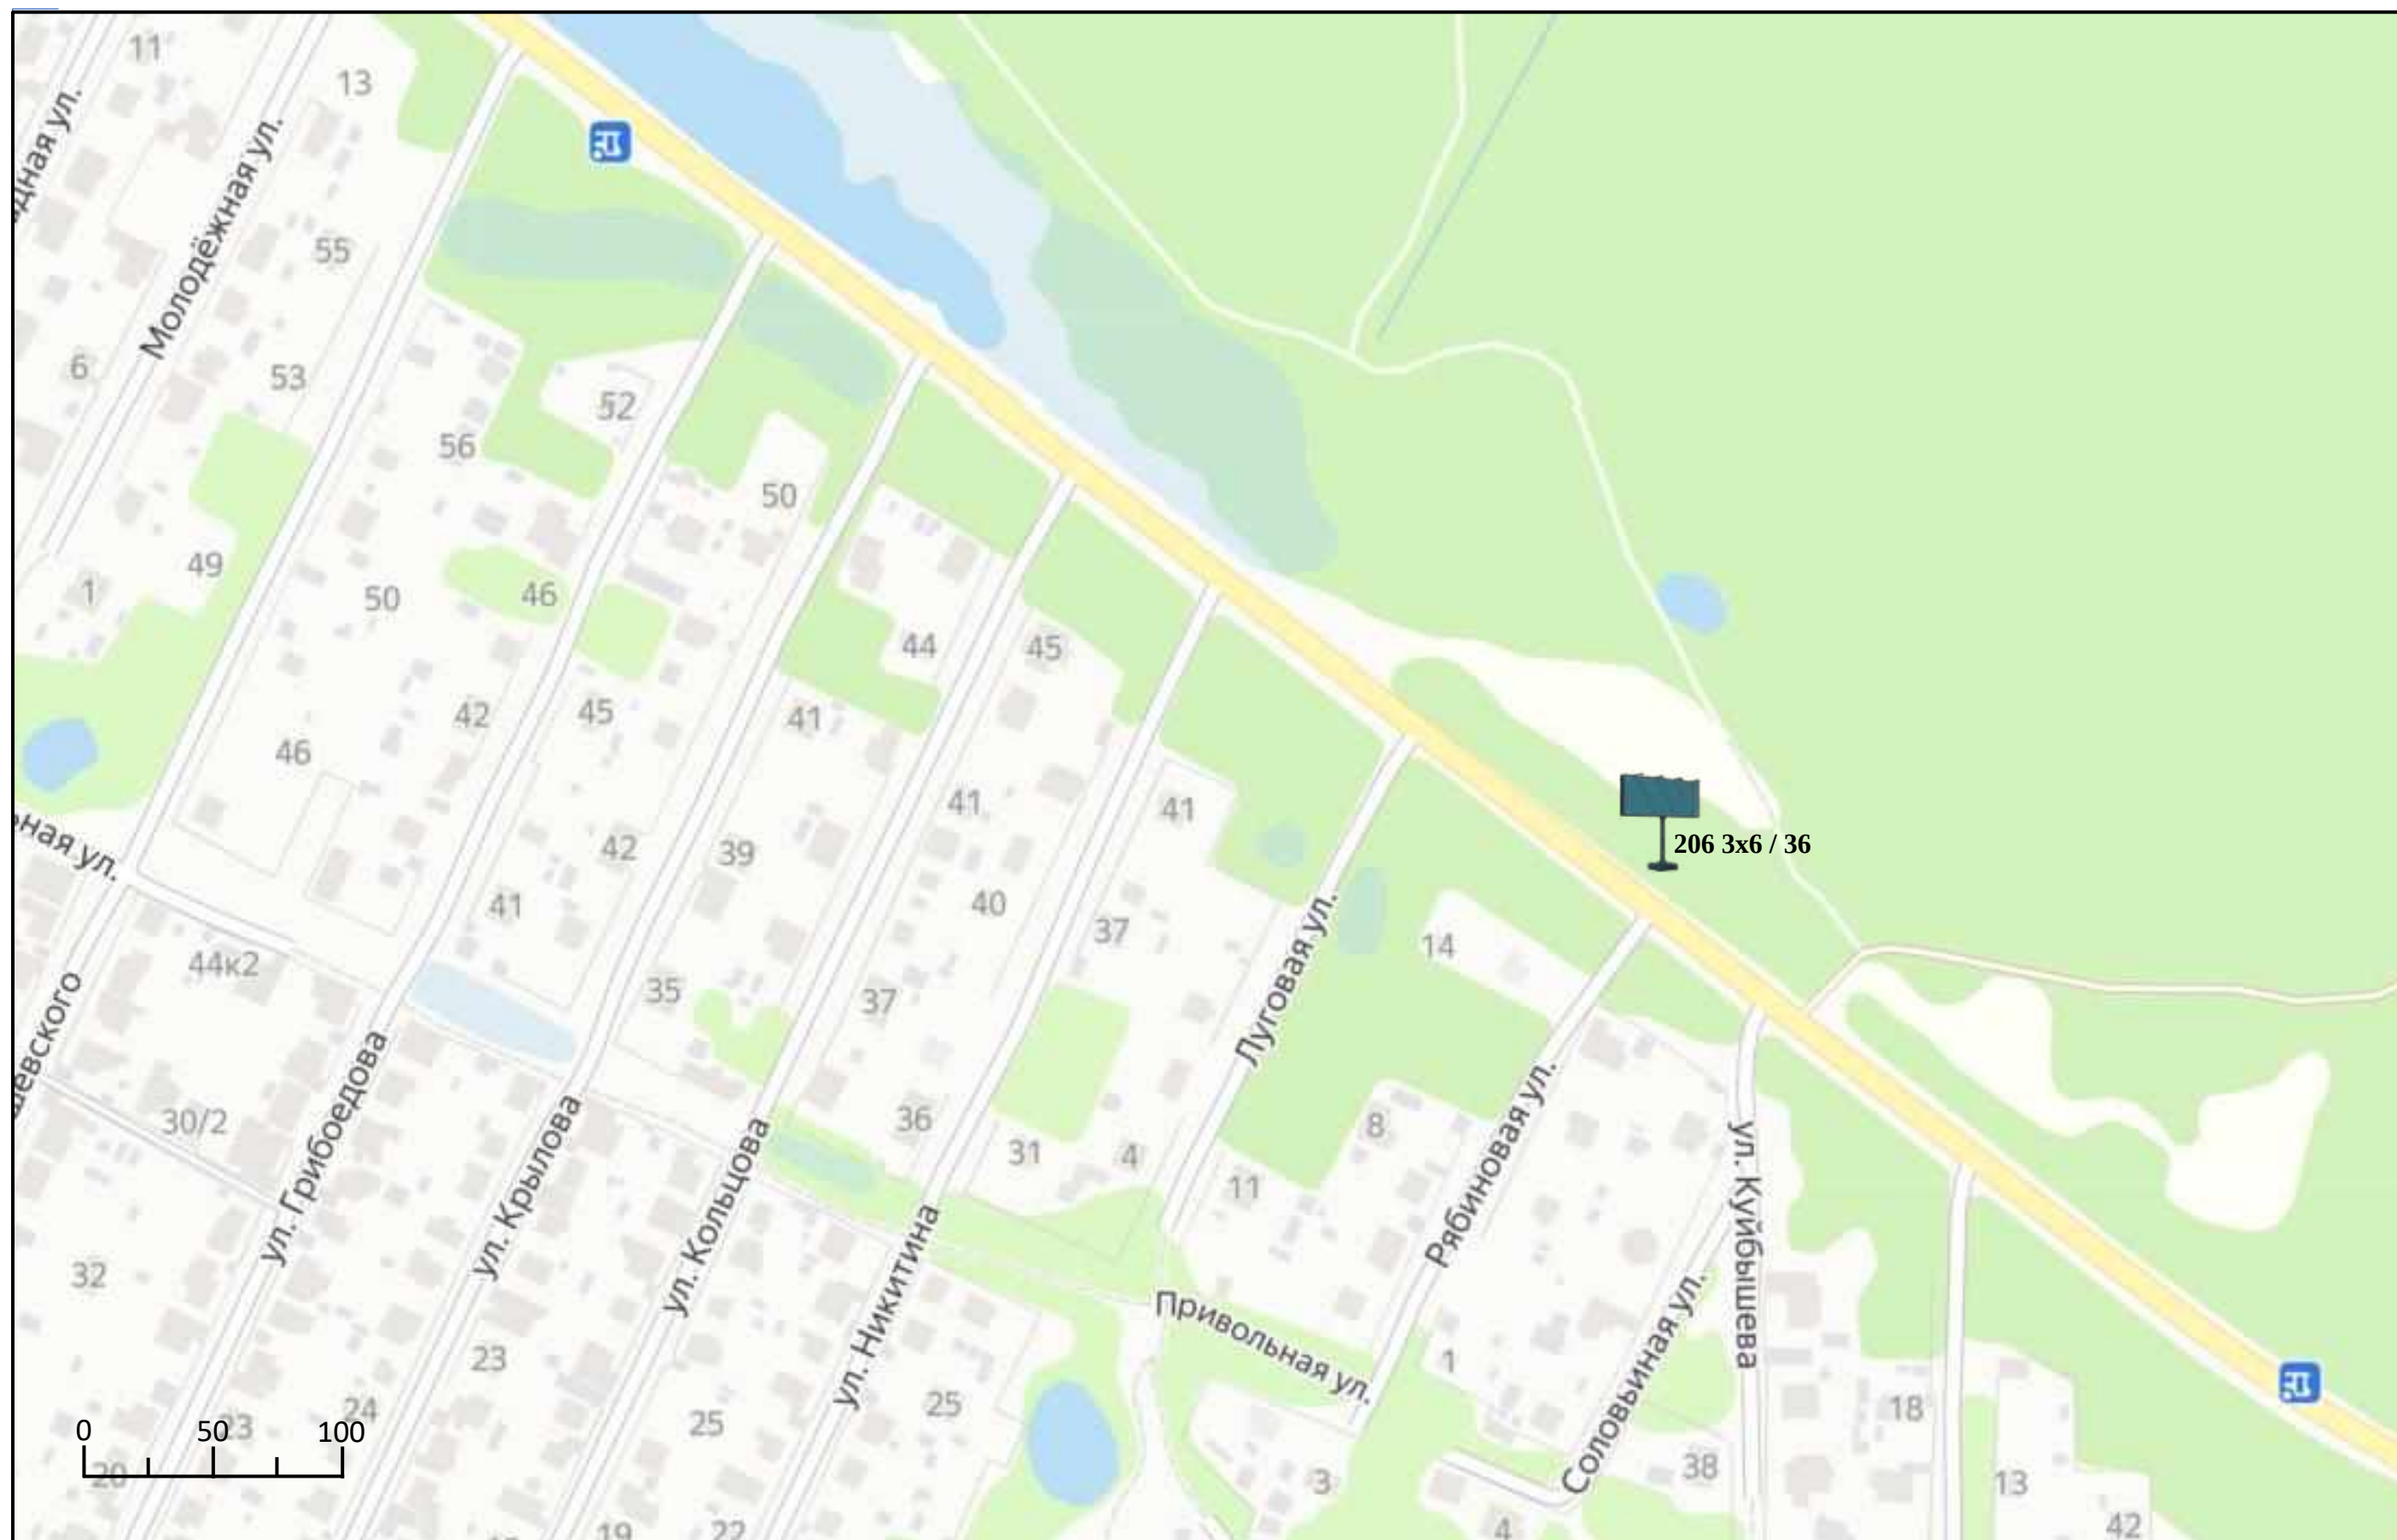




Схема размещения рекламных конструкций на территории Павлово-Посадского городского округа Московской области

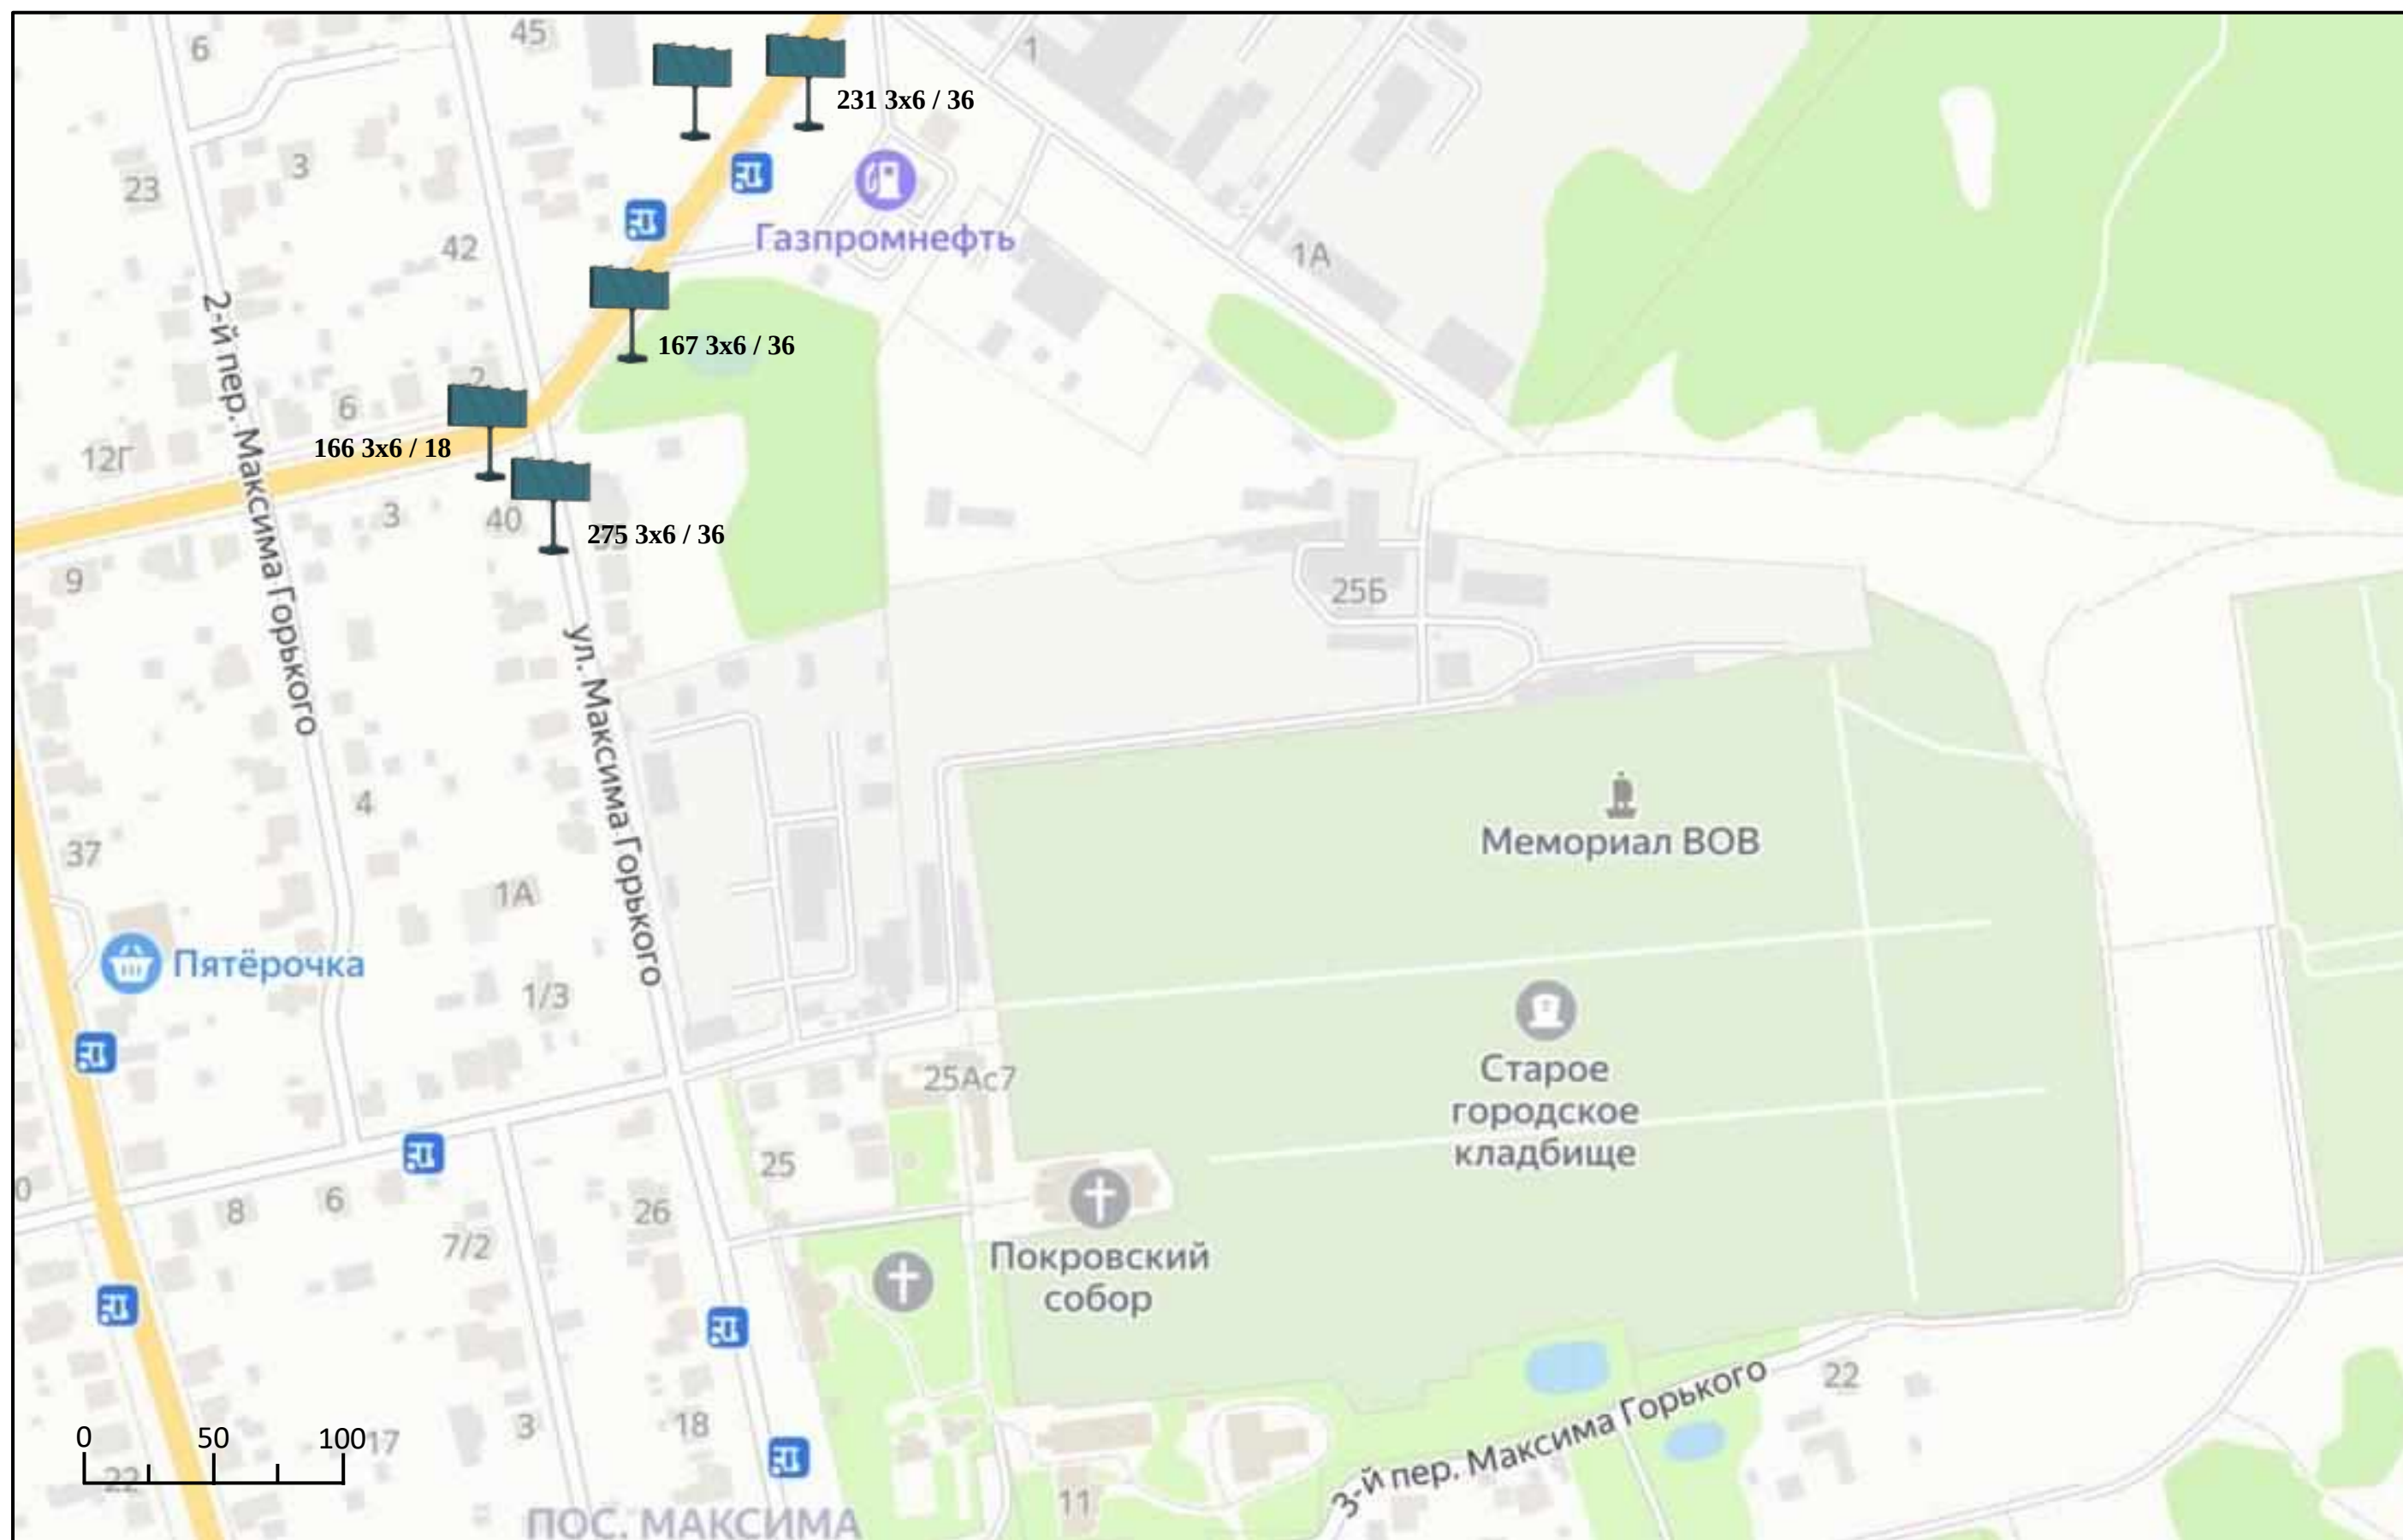




Схема размещения рекламных конструкций на территории Павлово-Посадского городского округа Московской области

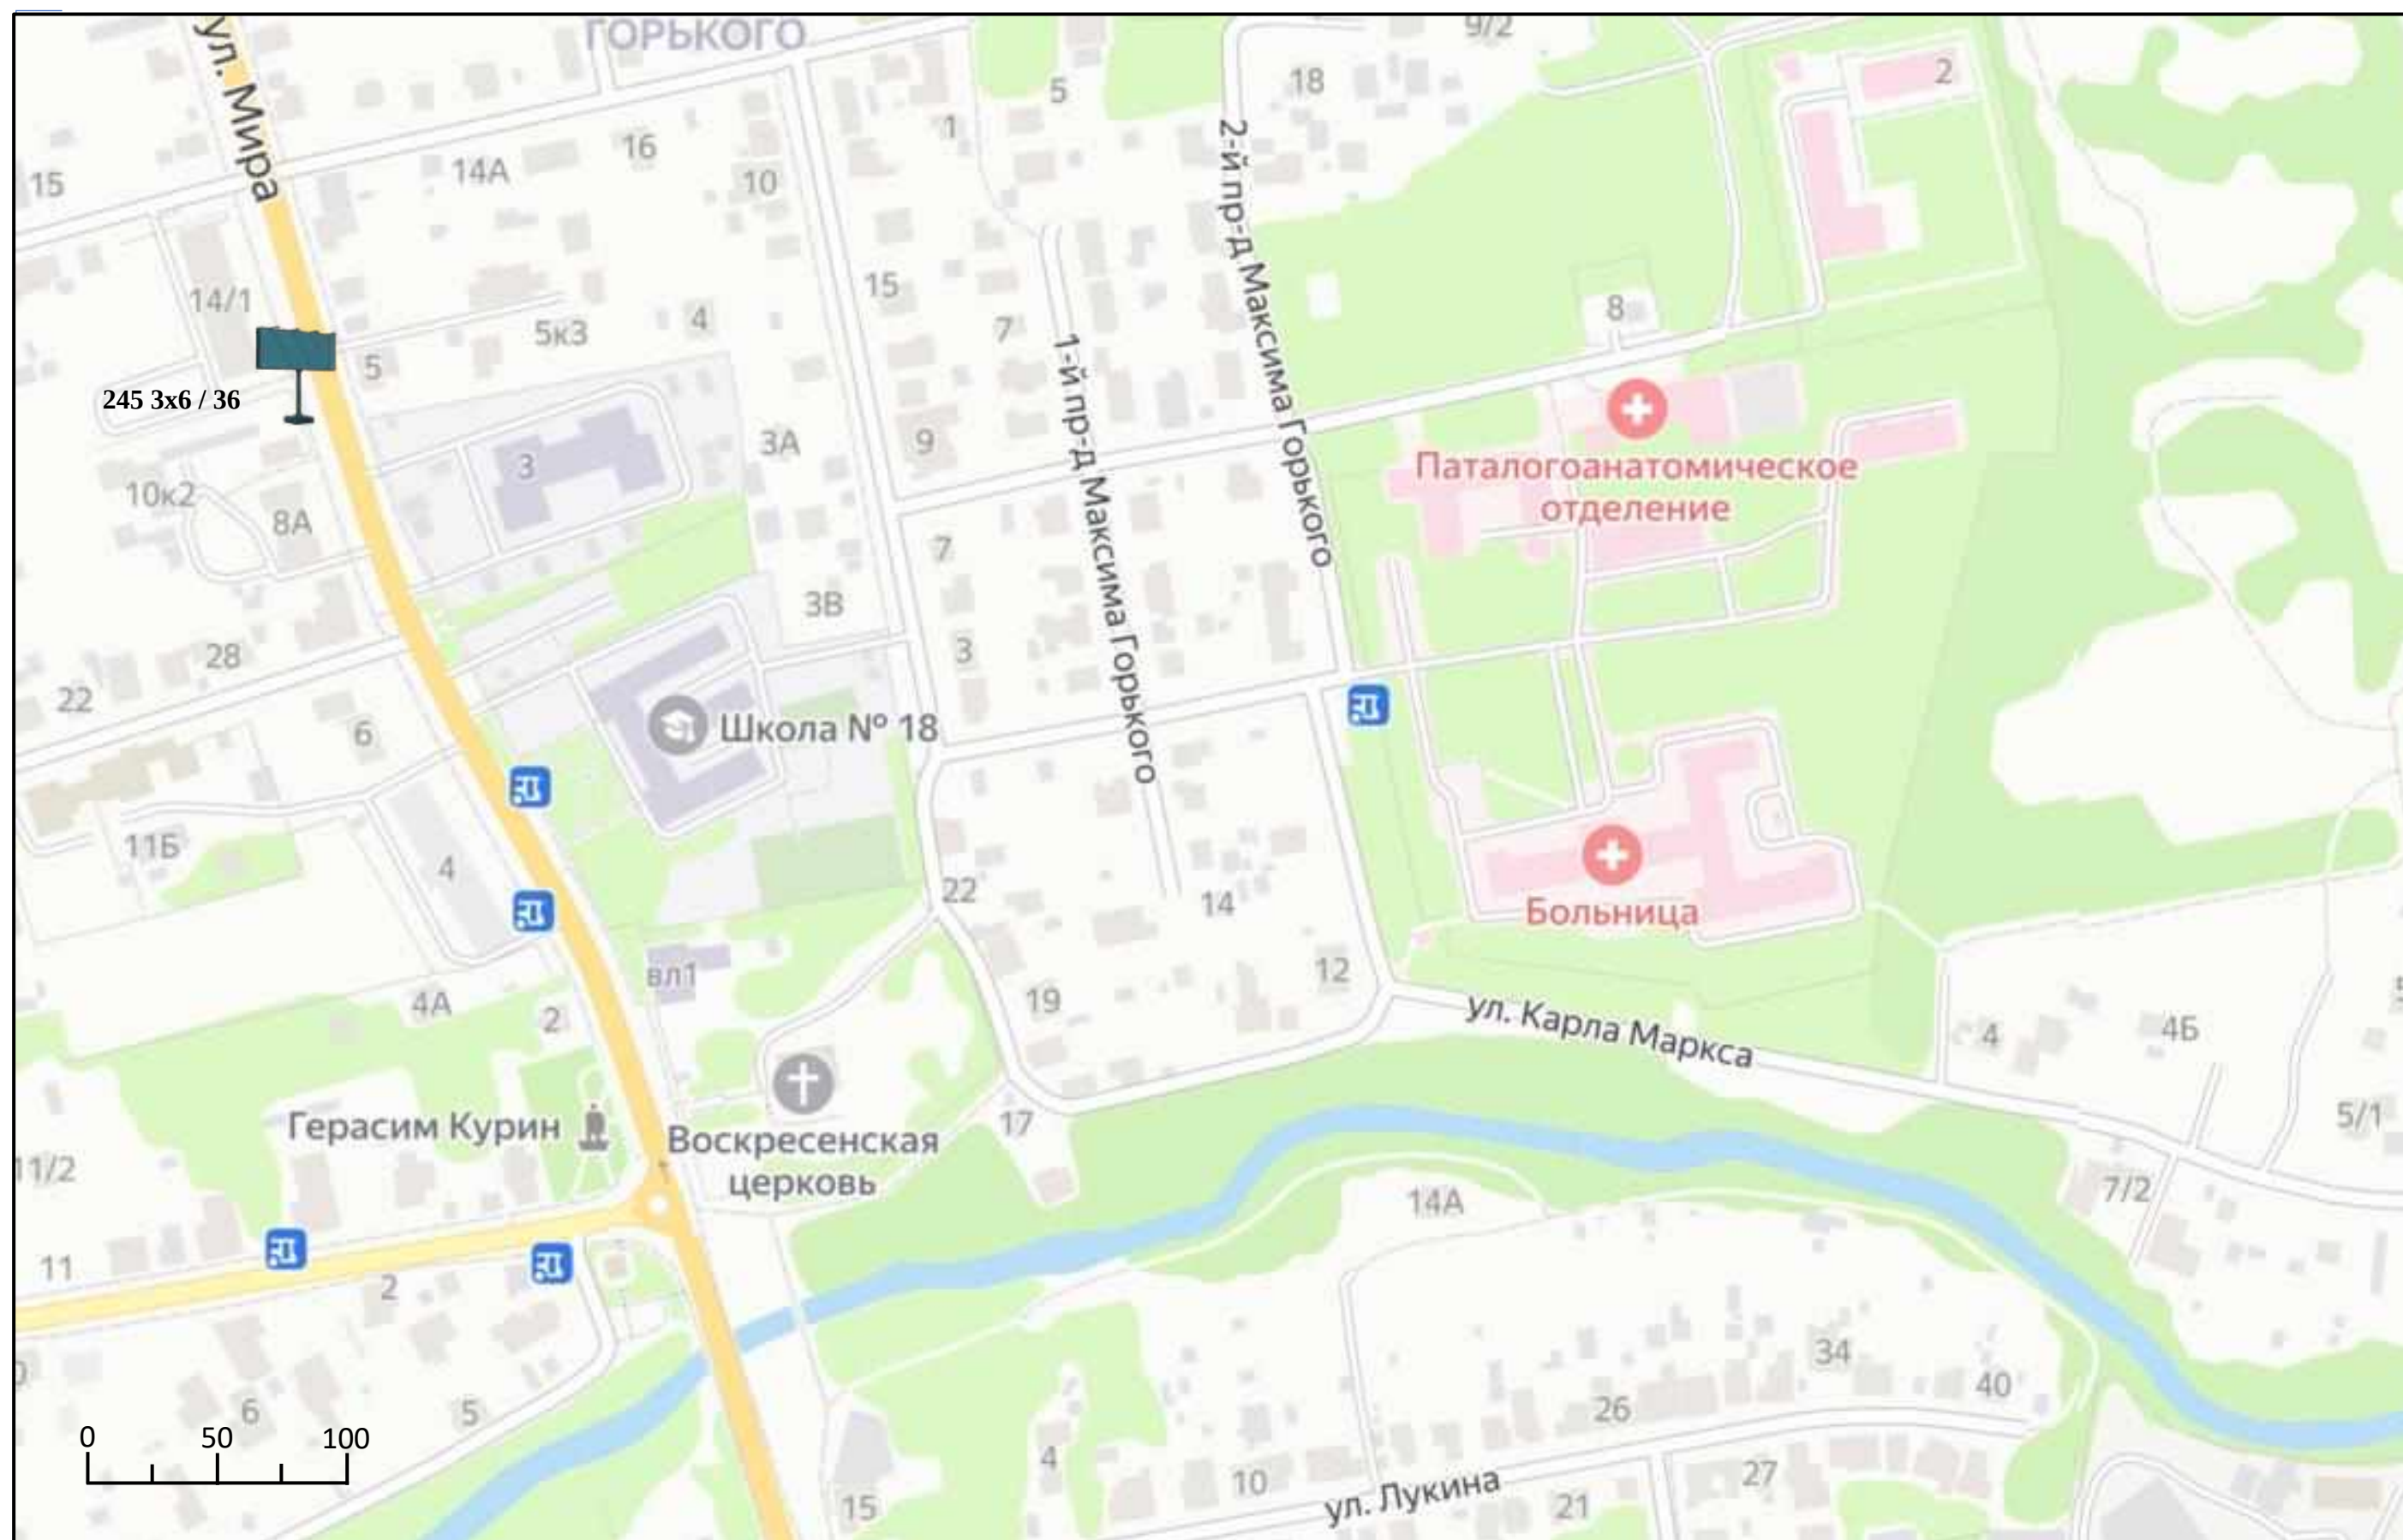




Схема размещения рекламных конструкций на территории Павлово-Посадского городского округа Московской области

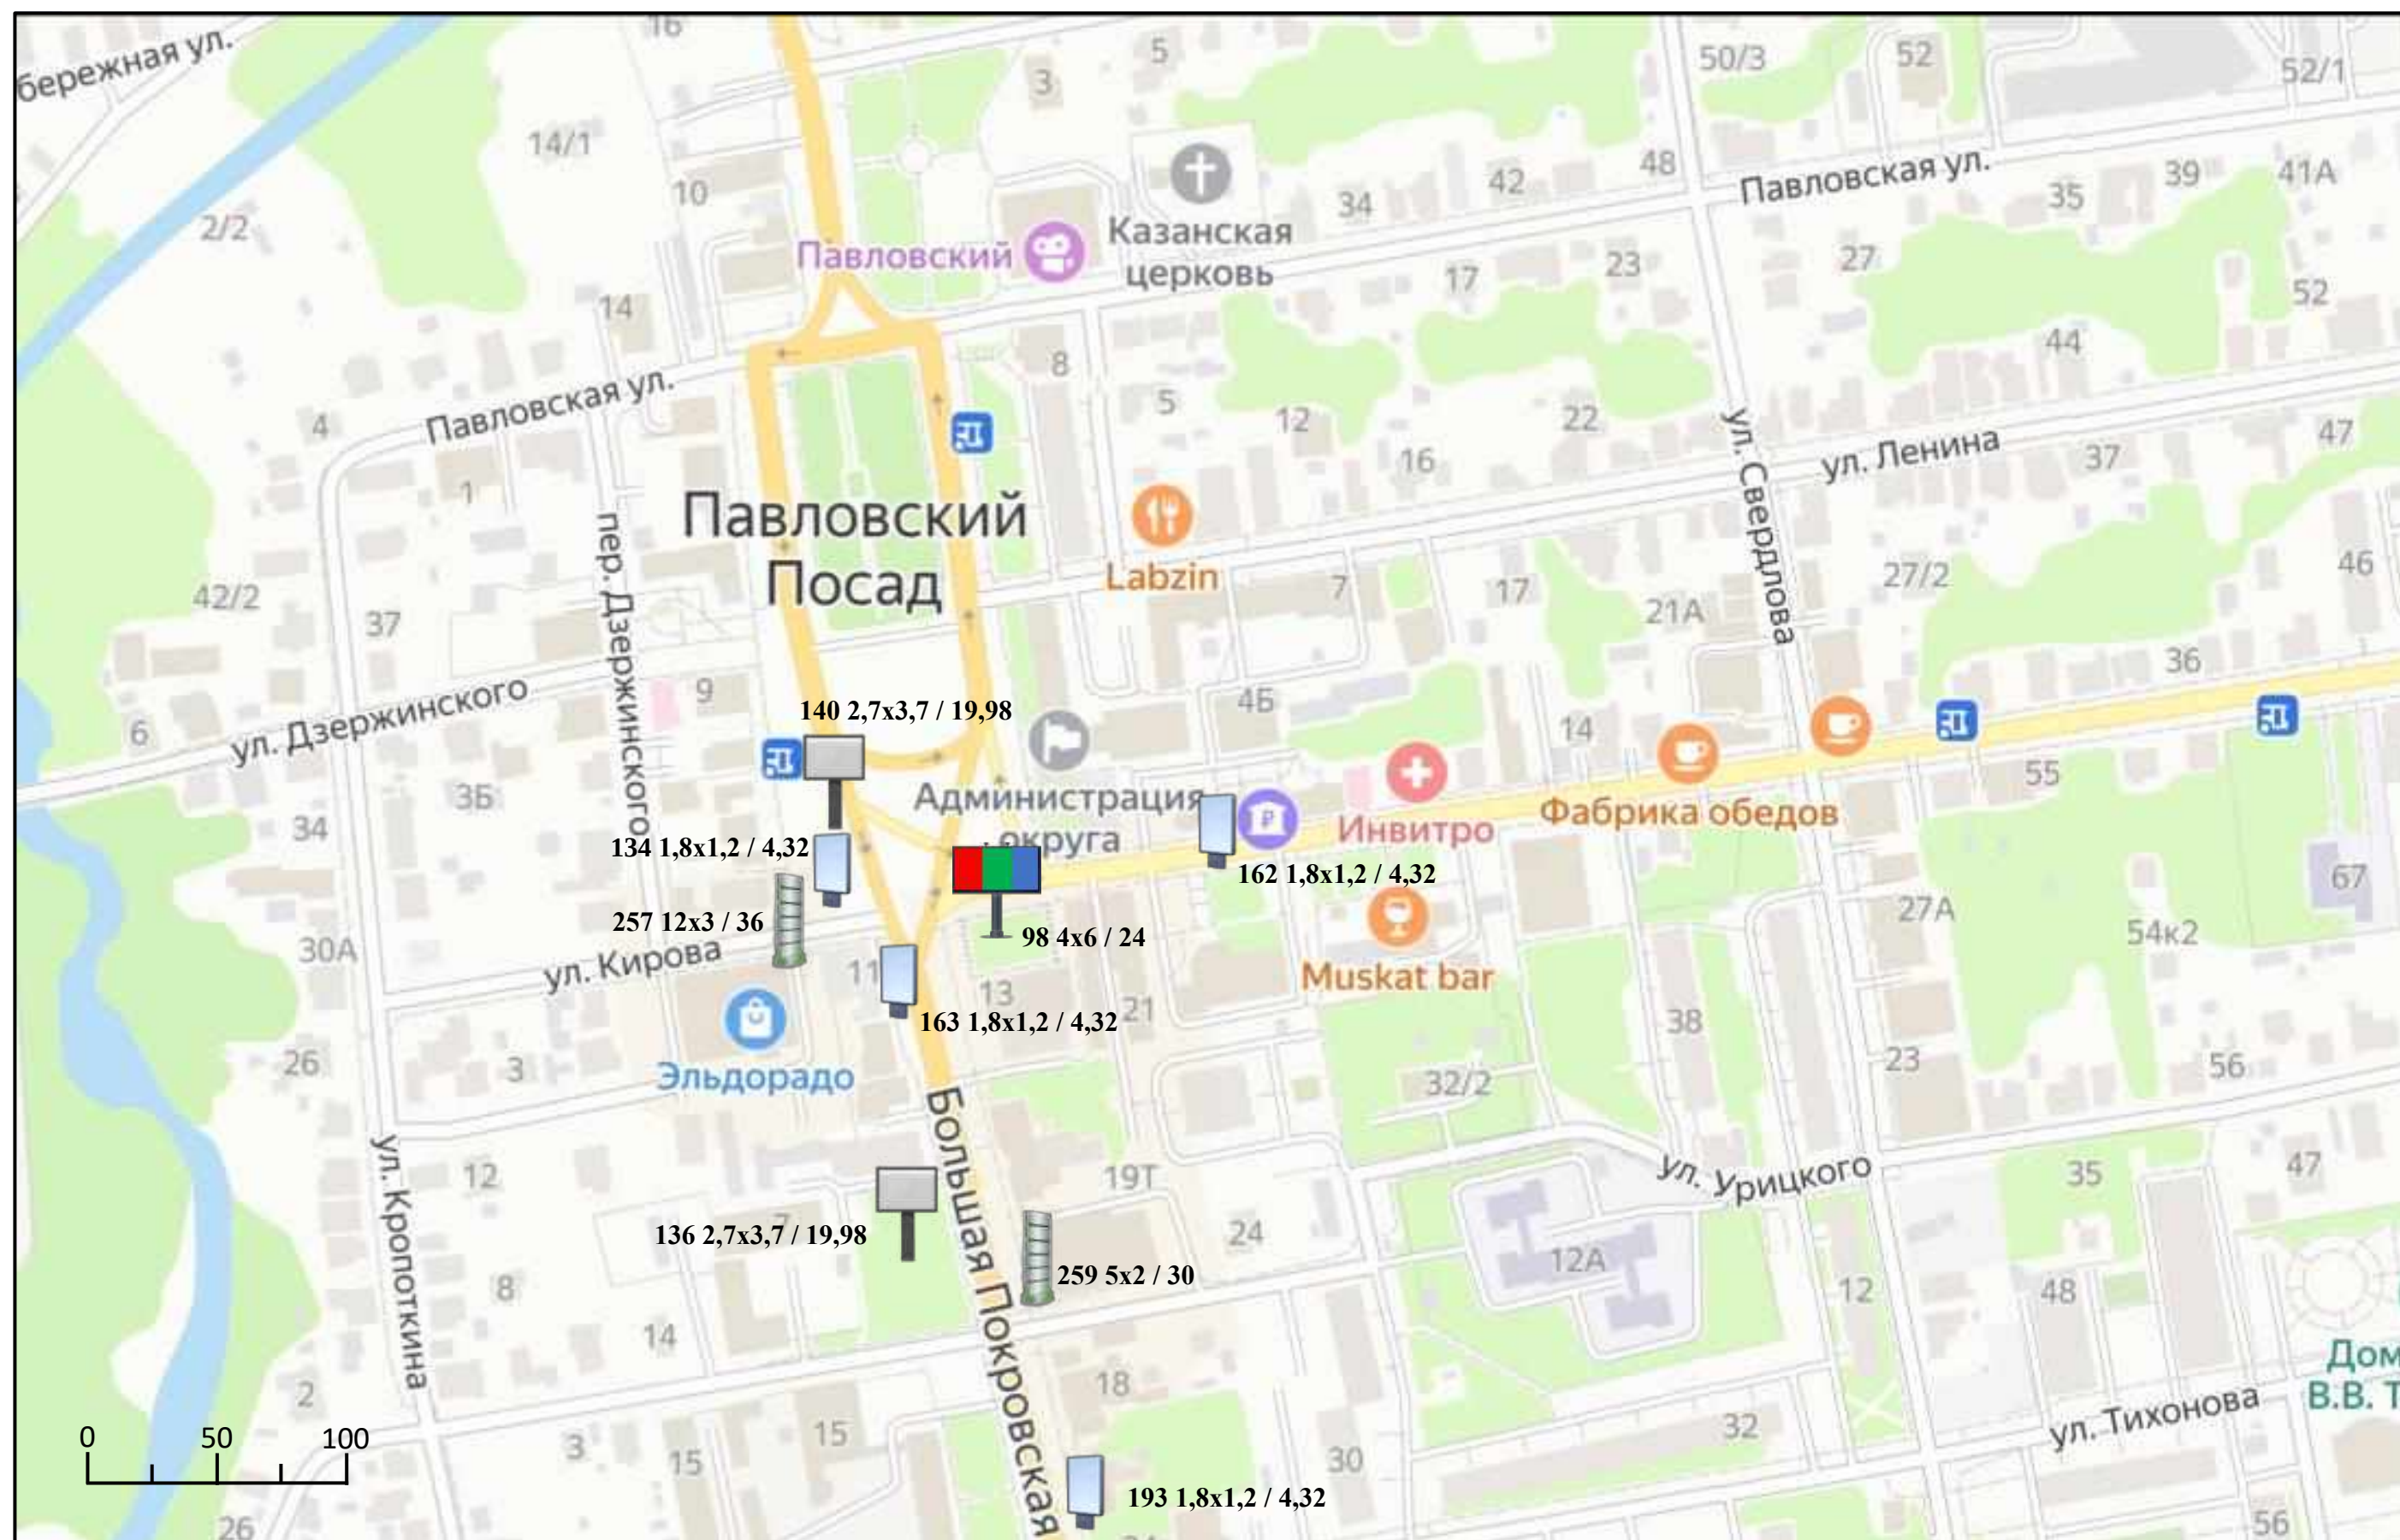




Схема размещения рекламных конструкций на территории Павлово-Посадского городского округа Московской области

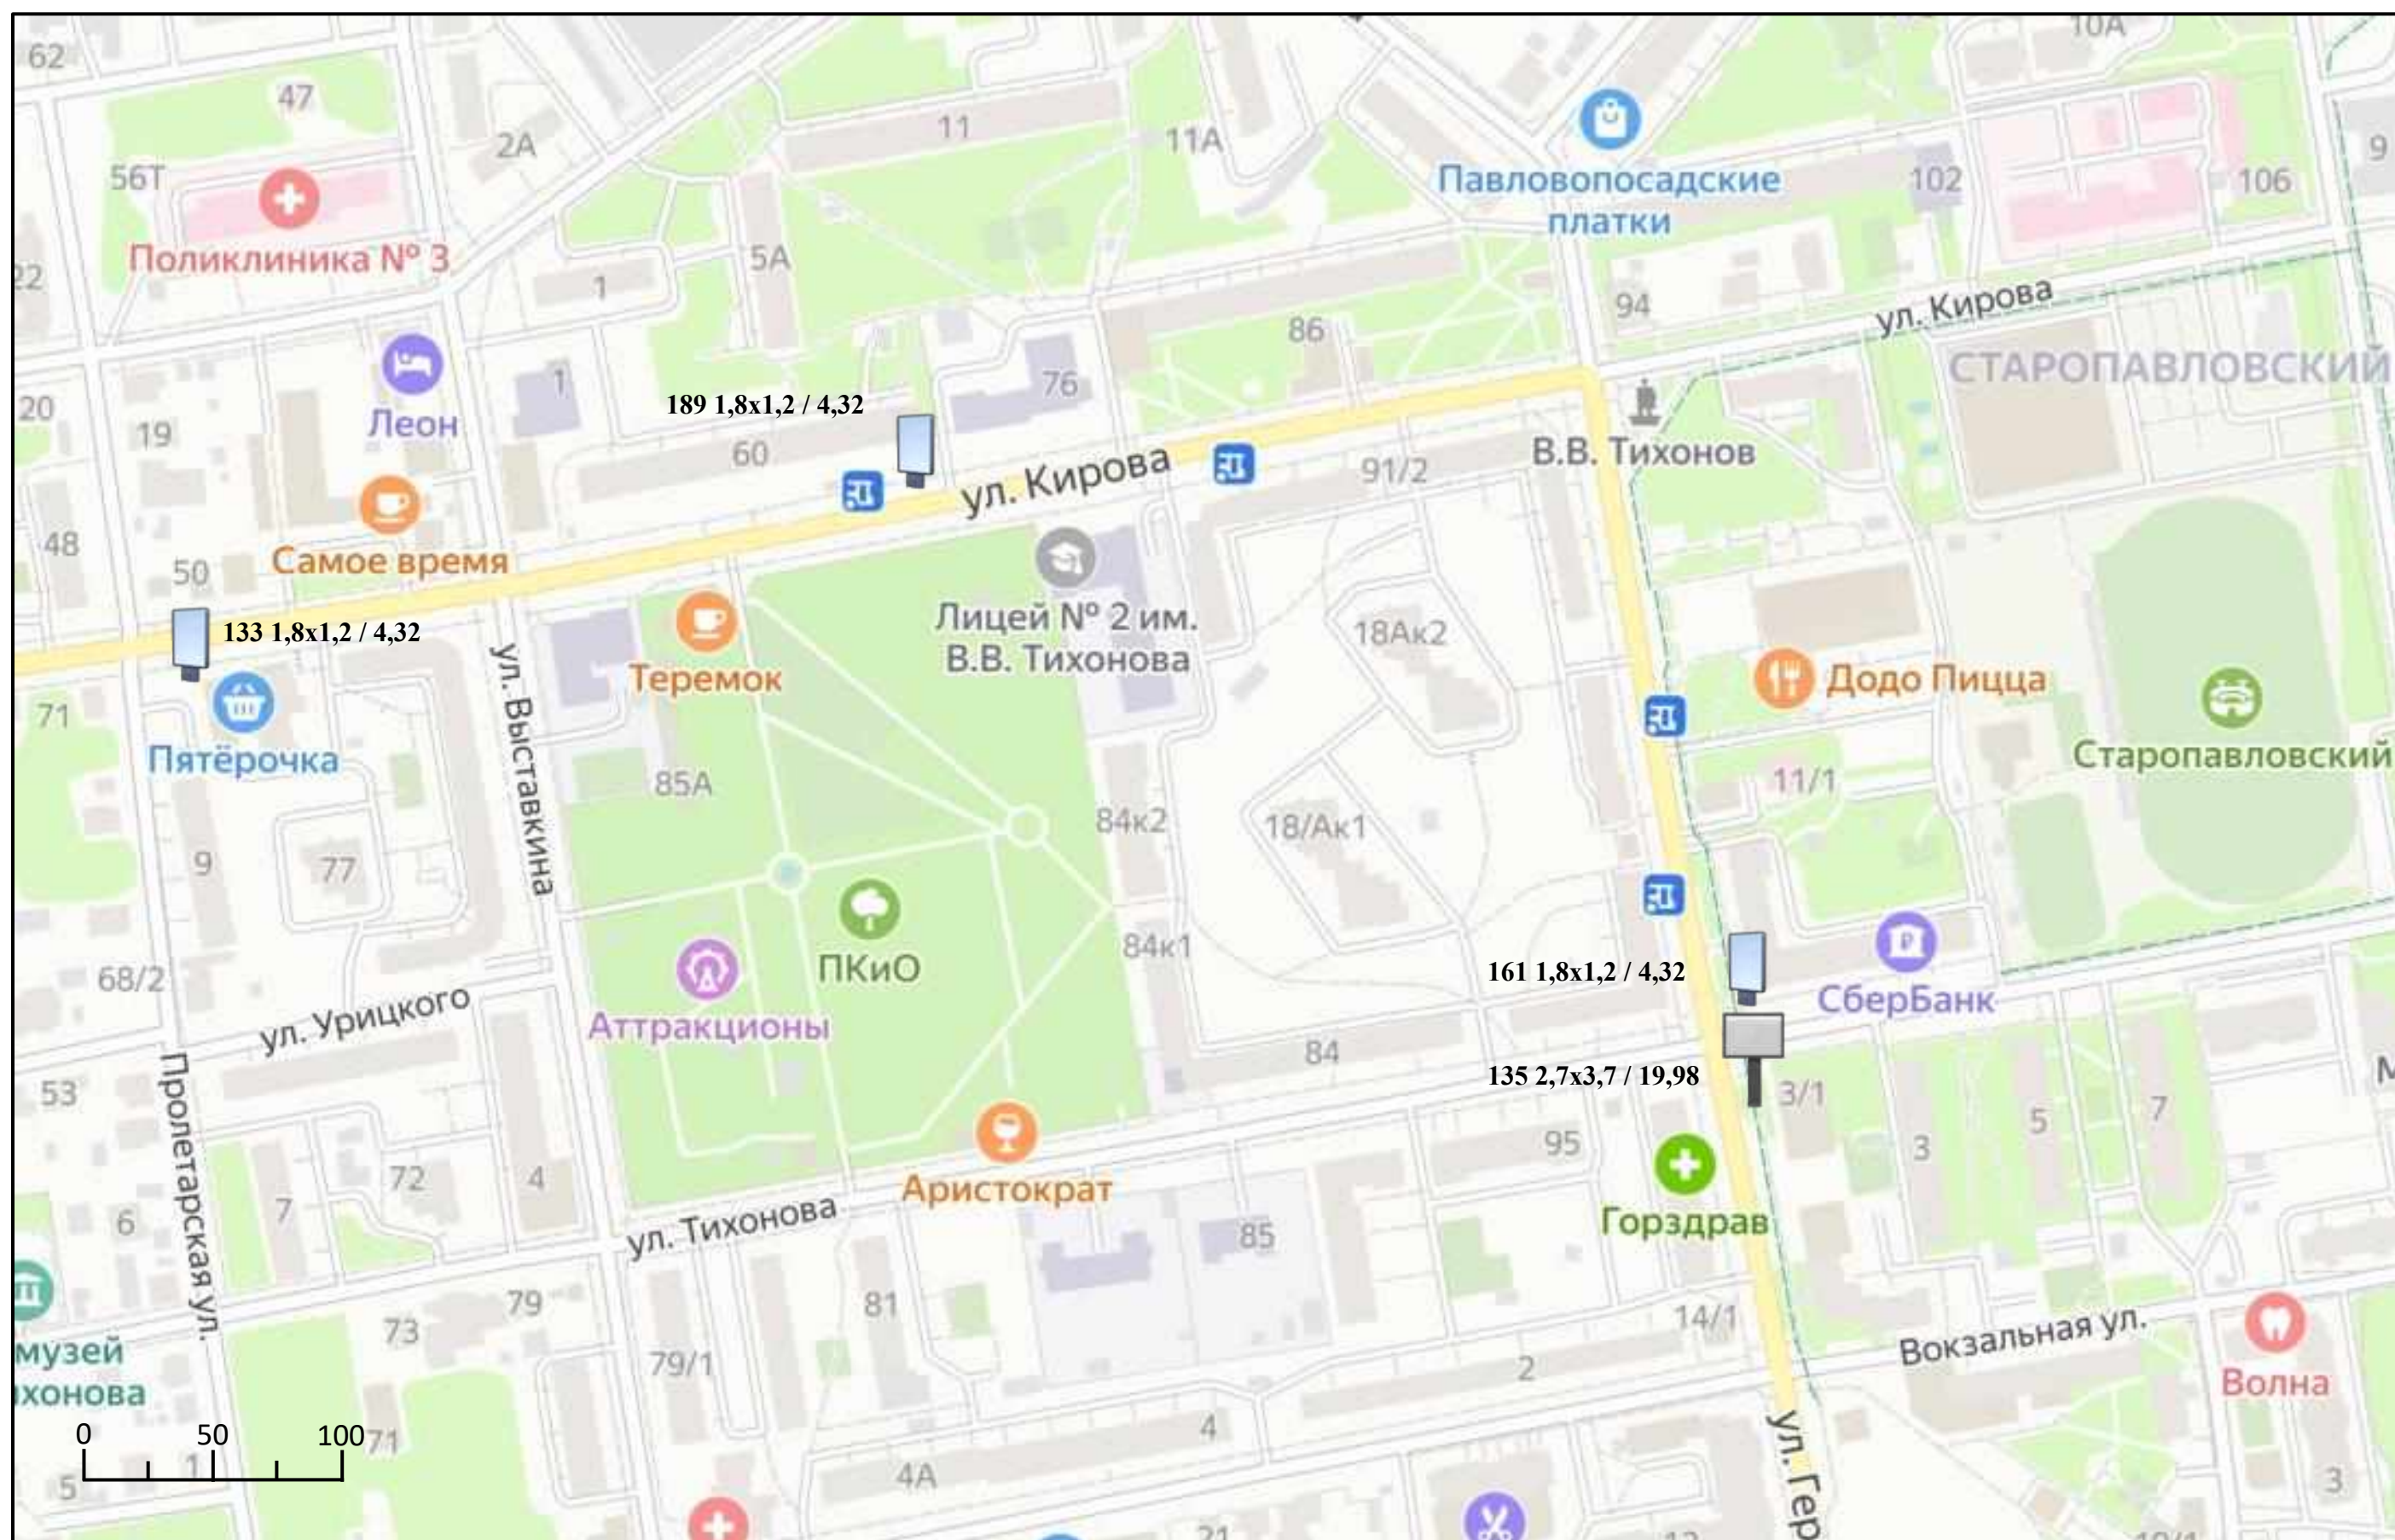




Схема размещения рекламных конструкций на территории Павлово-Посадского городского округа Московской области

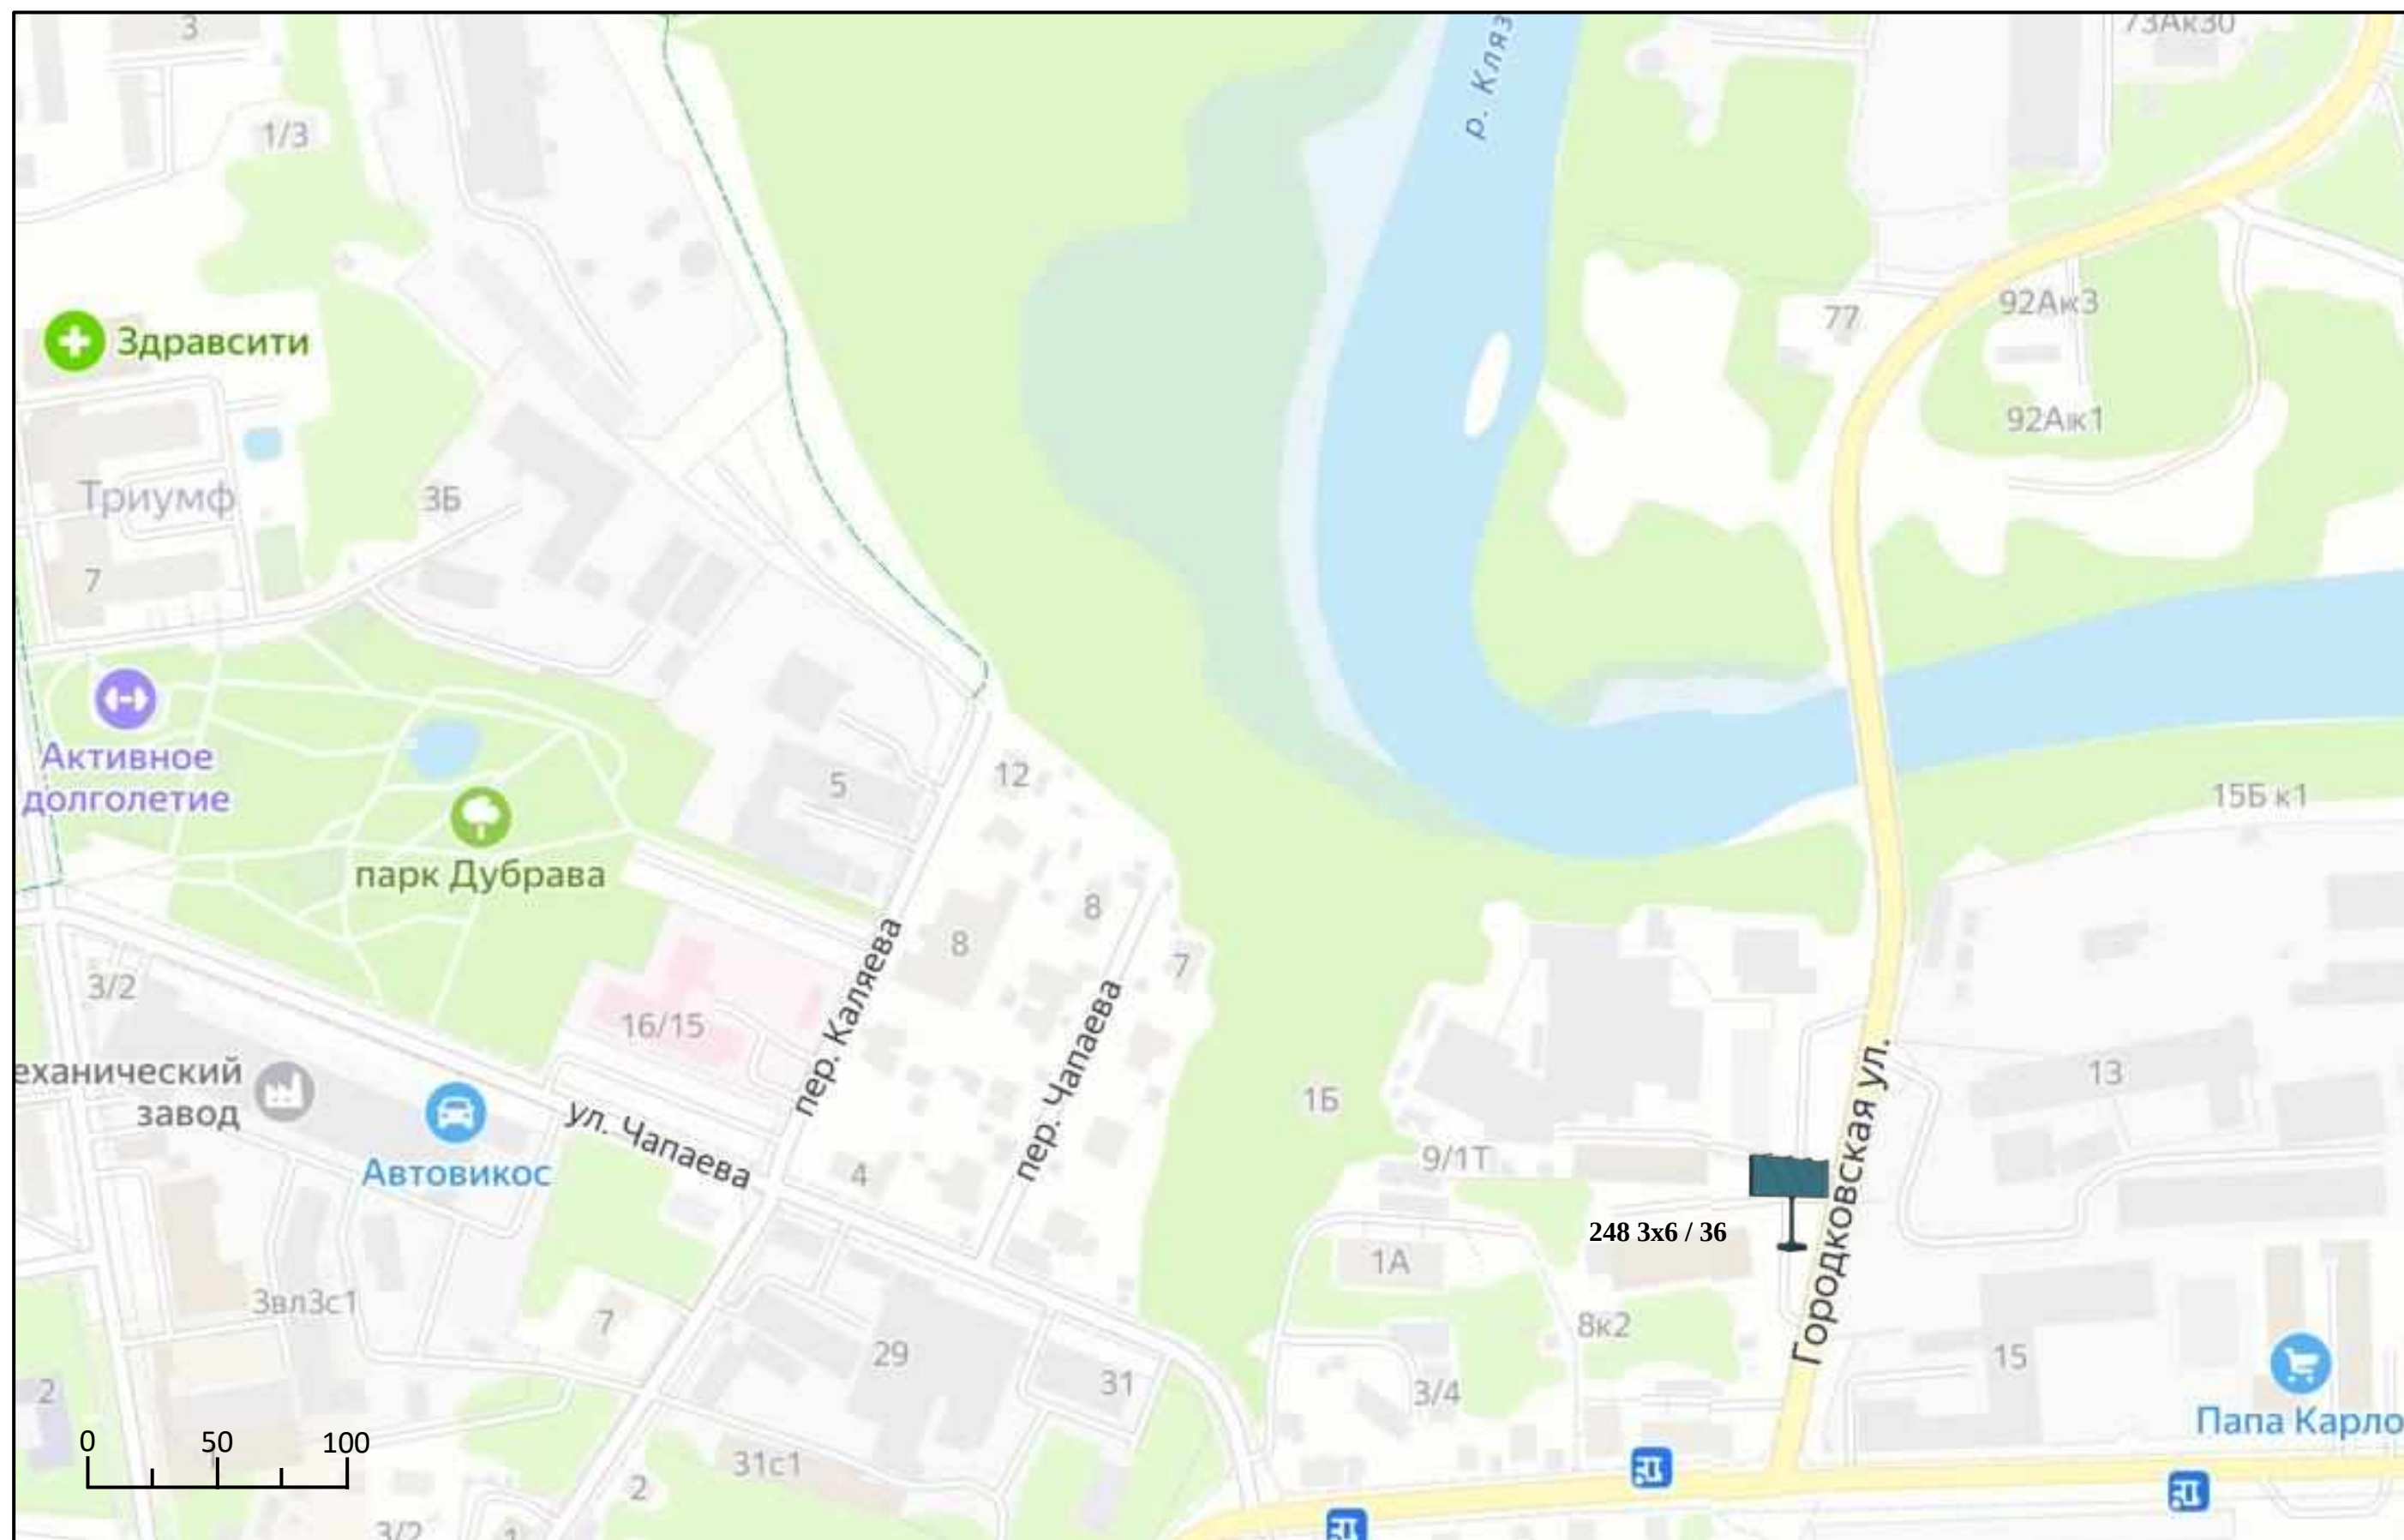




Схема размещения рекламных конструкций на территории Павлово-Посадского городского округа Московской области

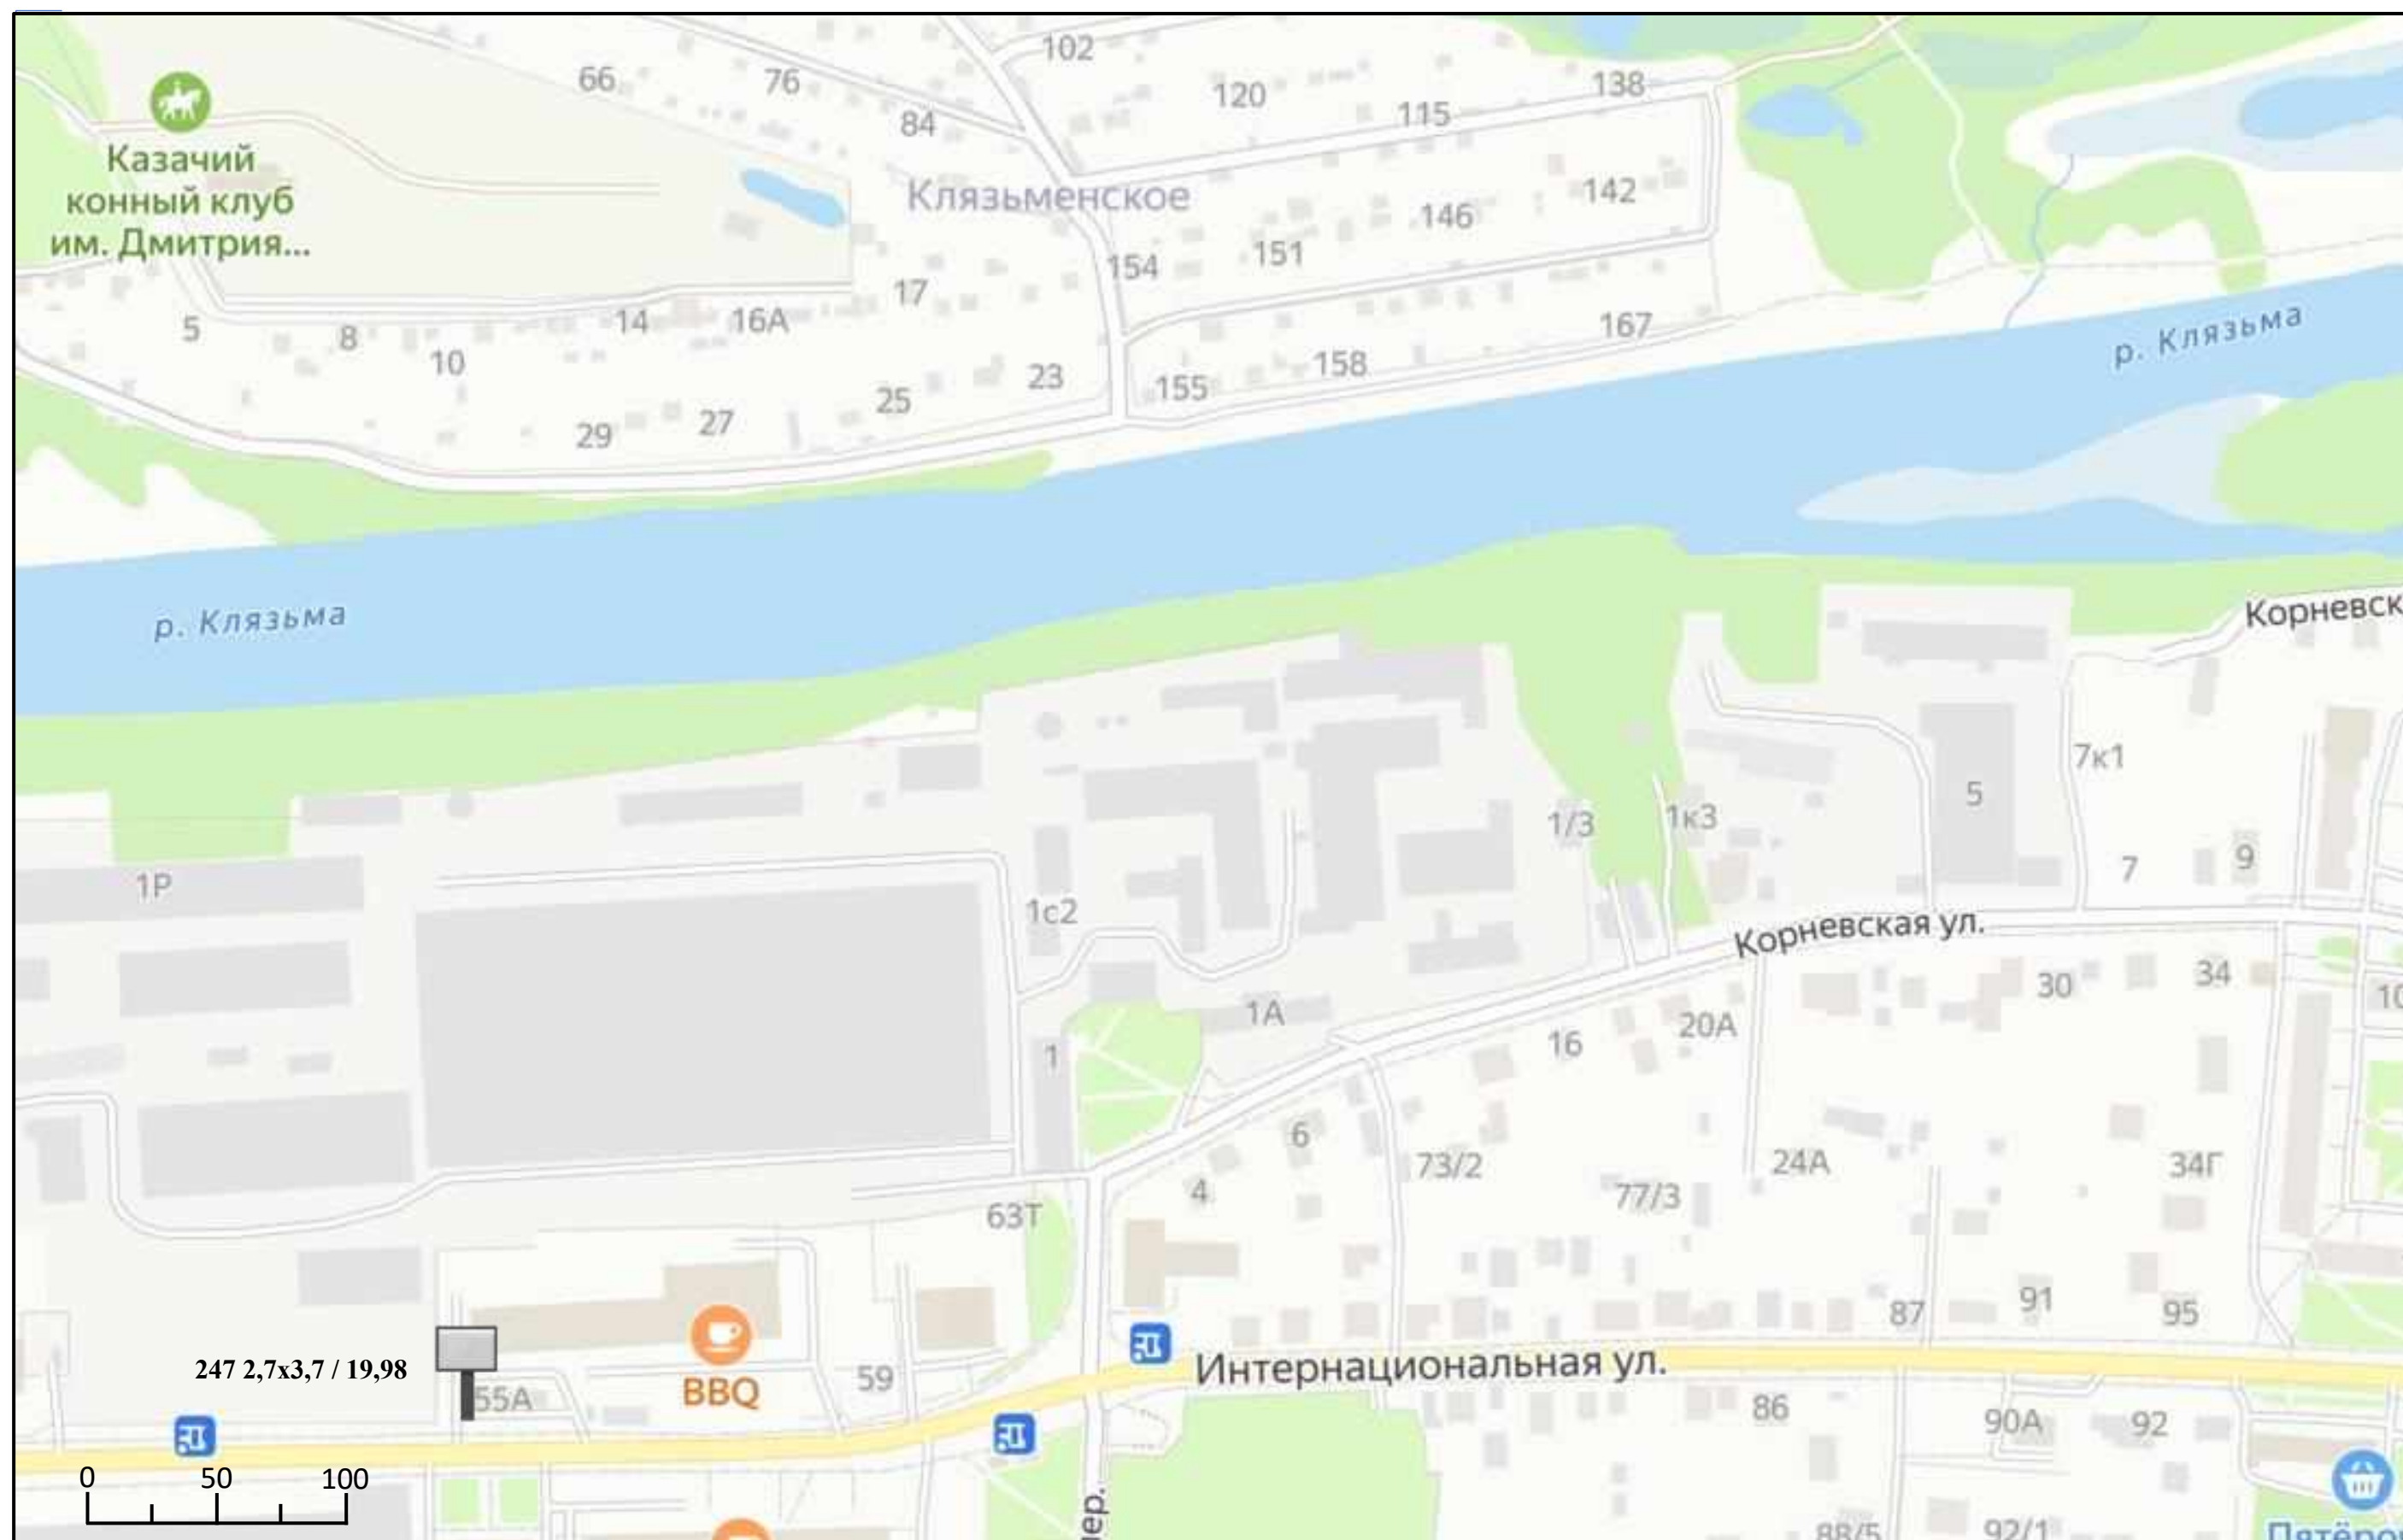




Схема размещения рекламных конструкций на территории Павлово-Посадского городского округа Московской области

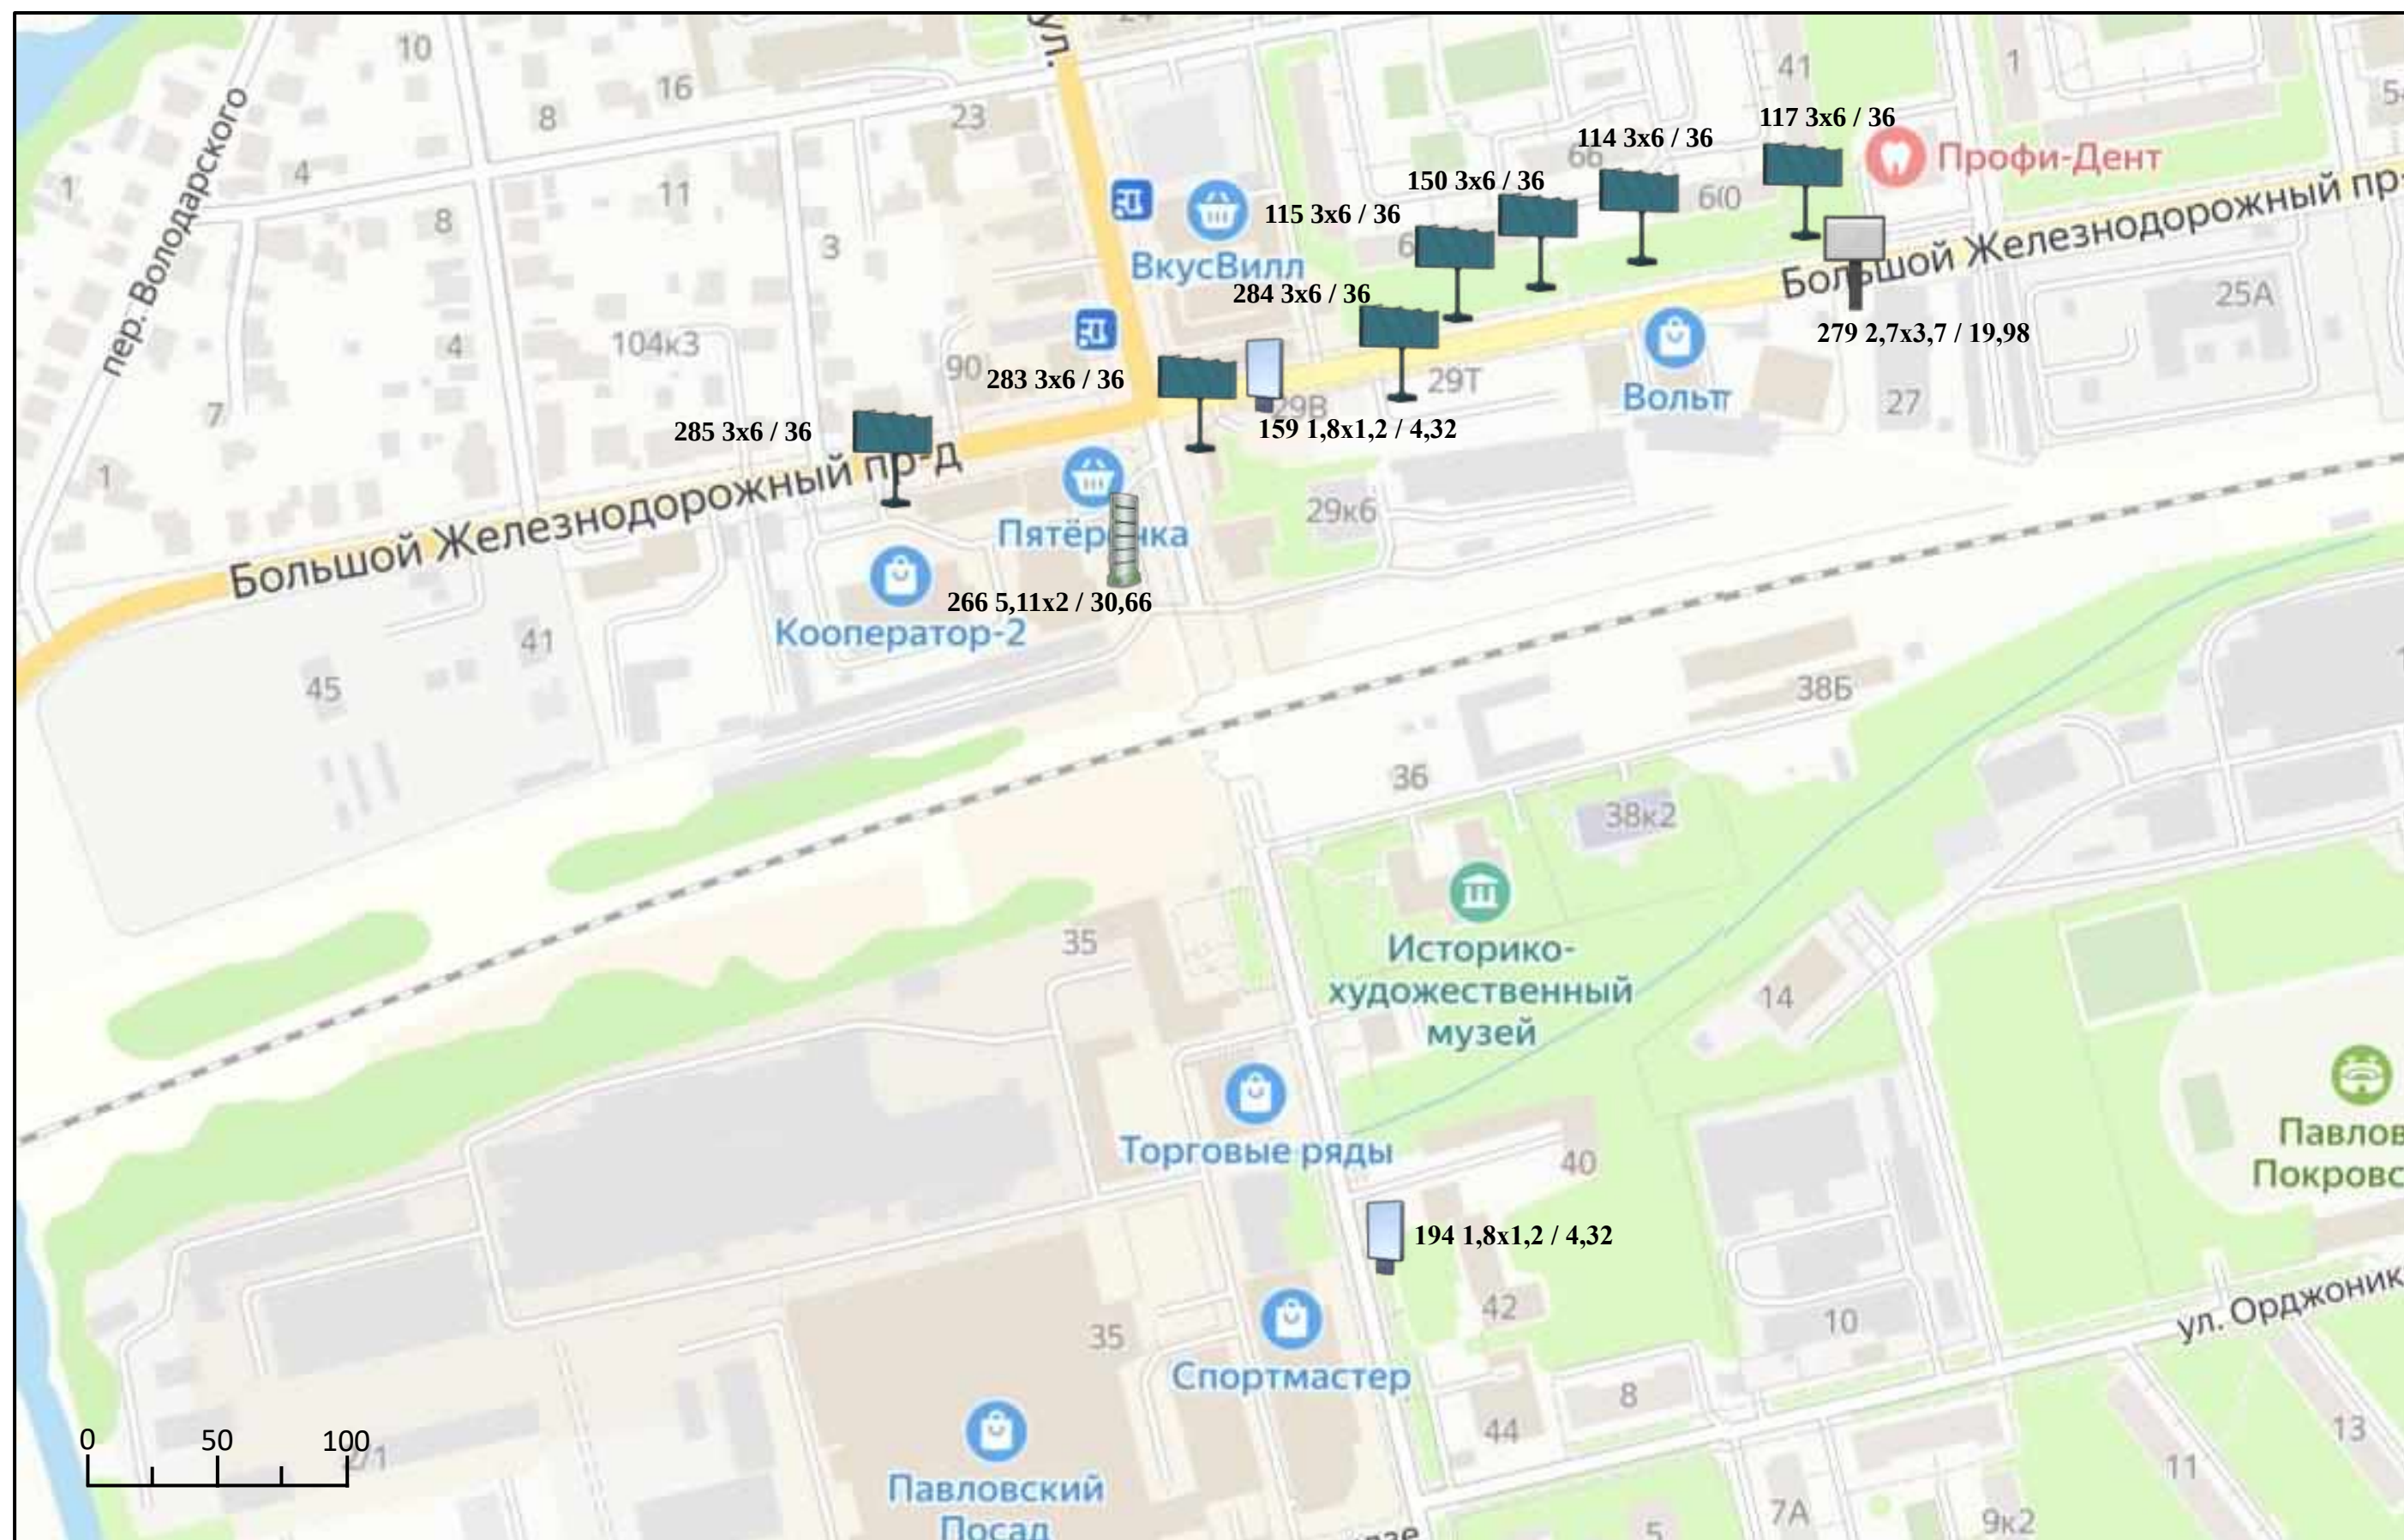




Схема размещения рекламных конструкций на территории Павлово-Посадского городского округа Московской области

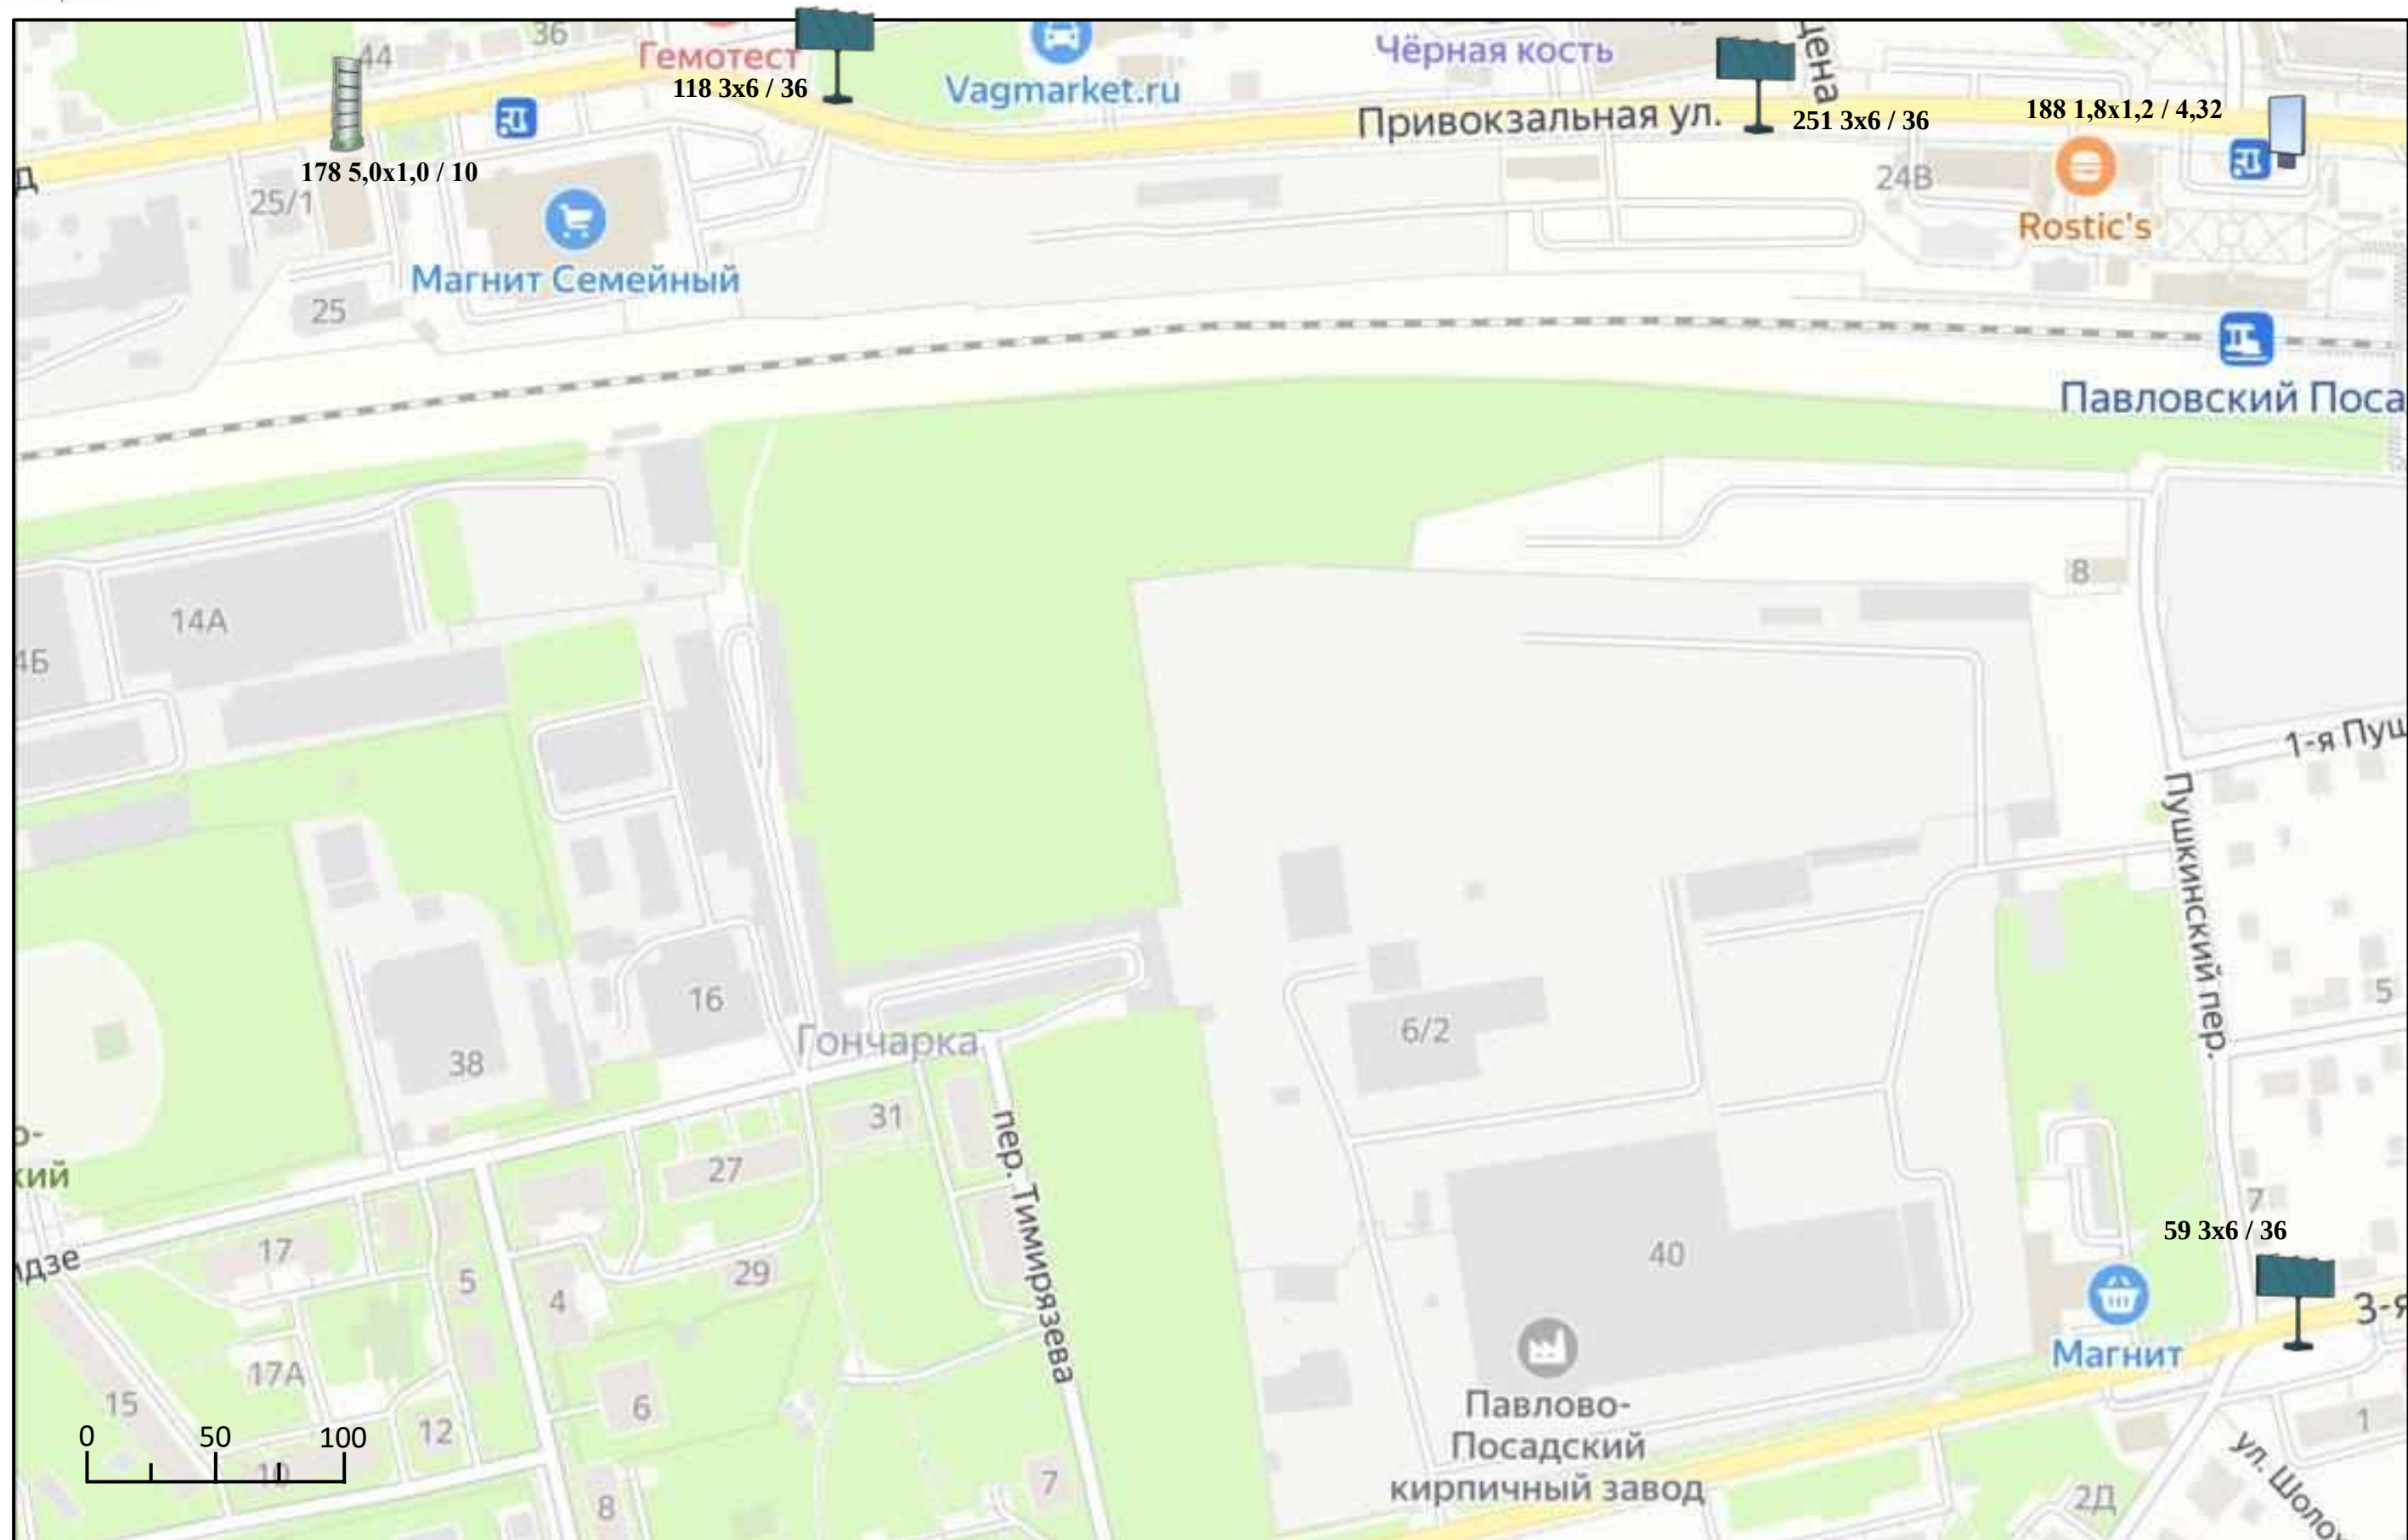




Схема размещения рекламных конструкций на территории Павлово-Посадского городского округа Московской области

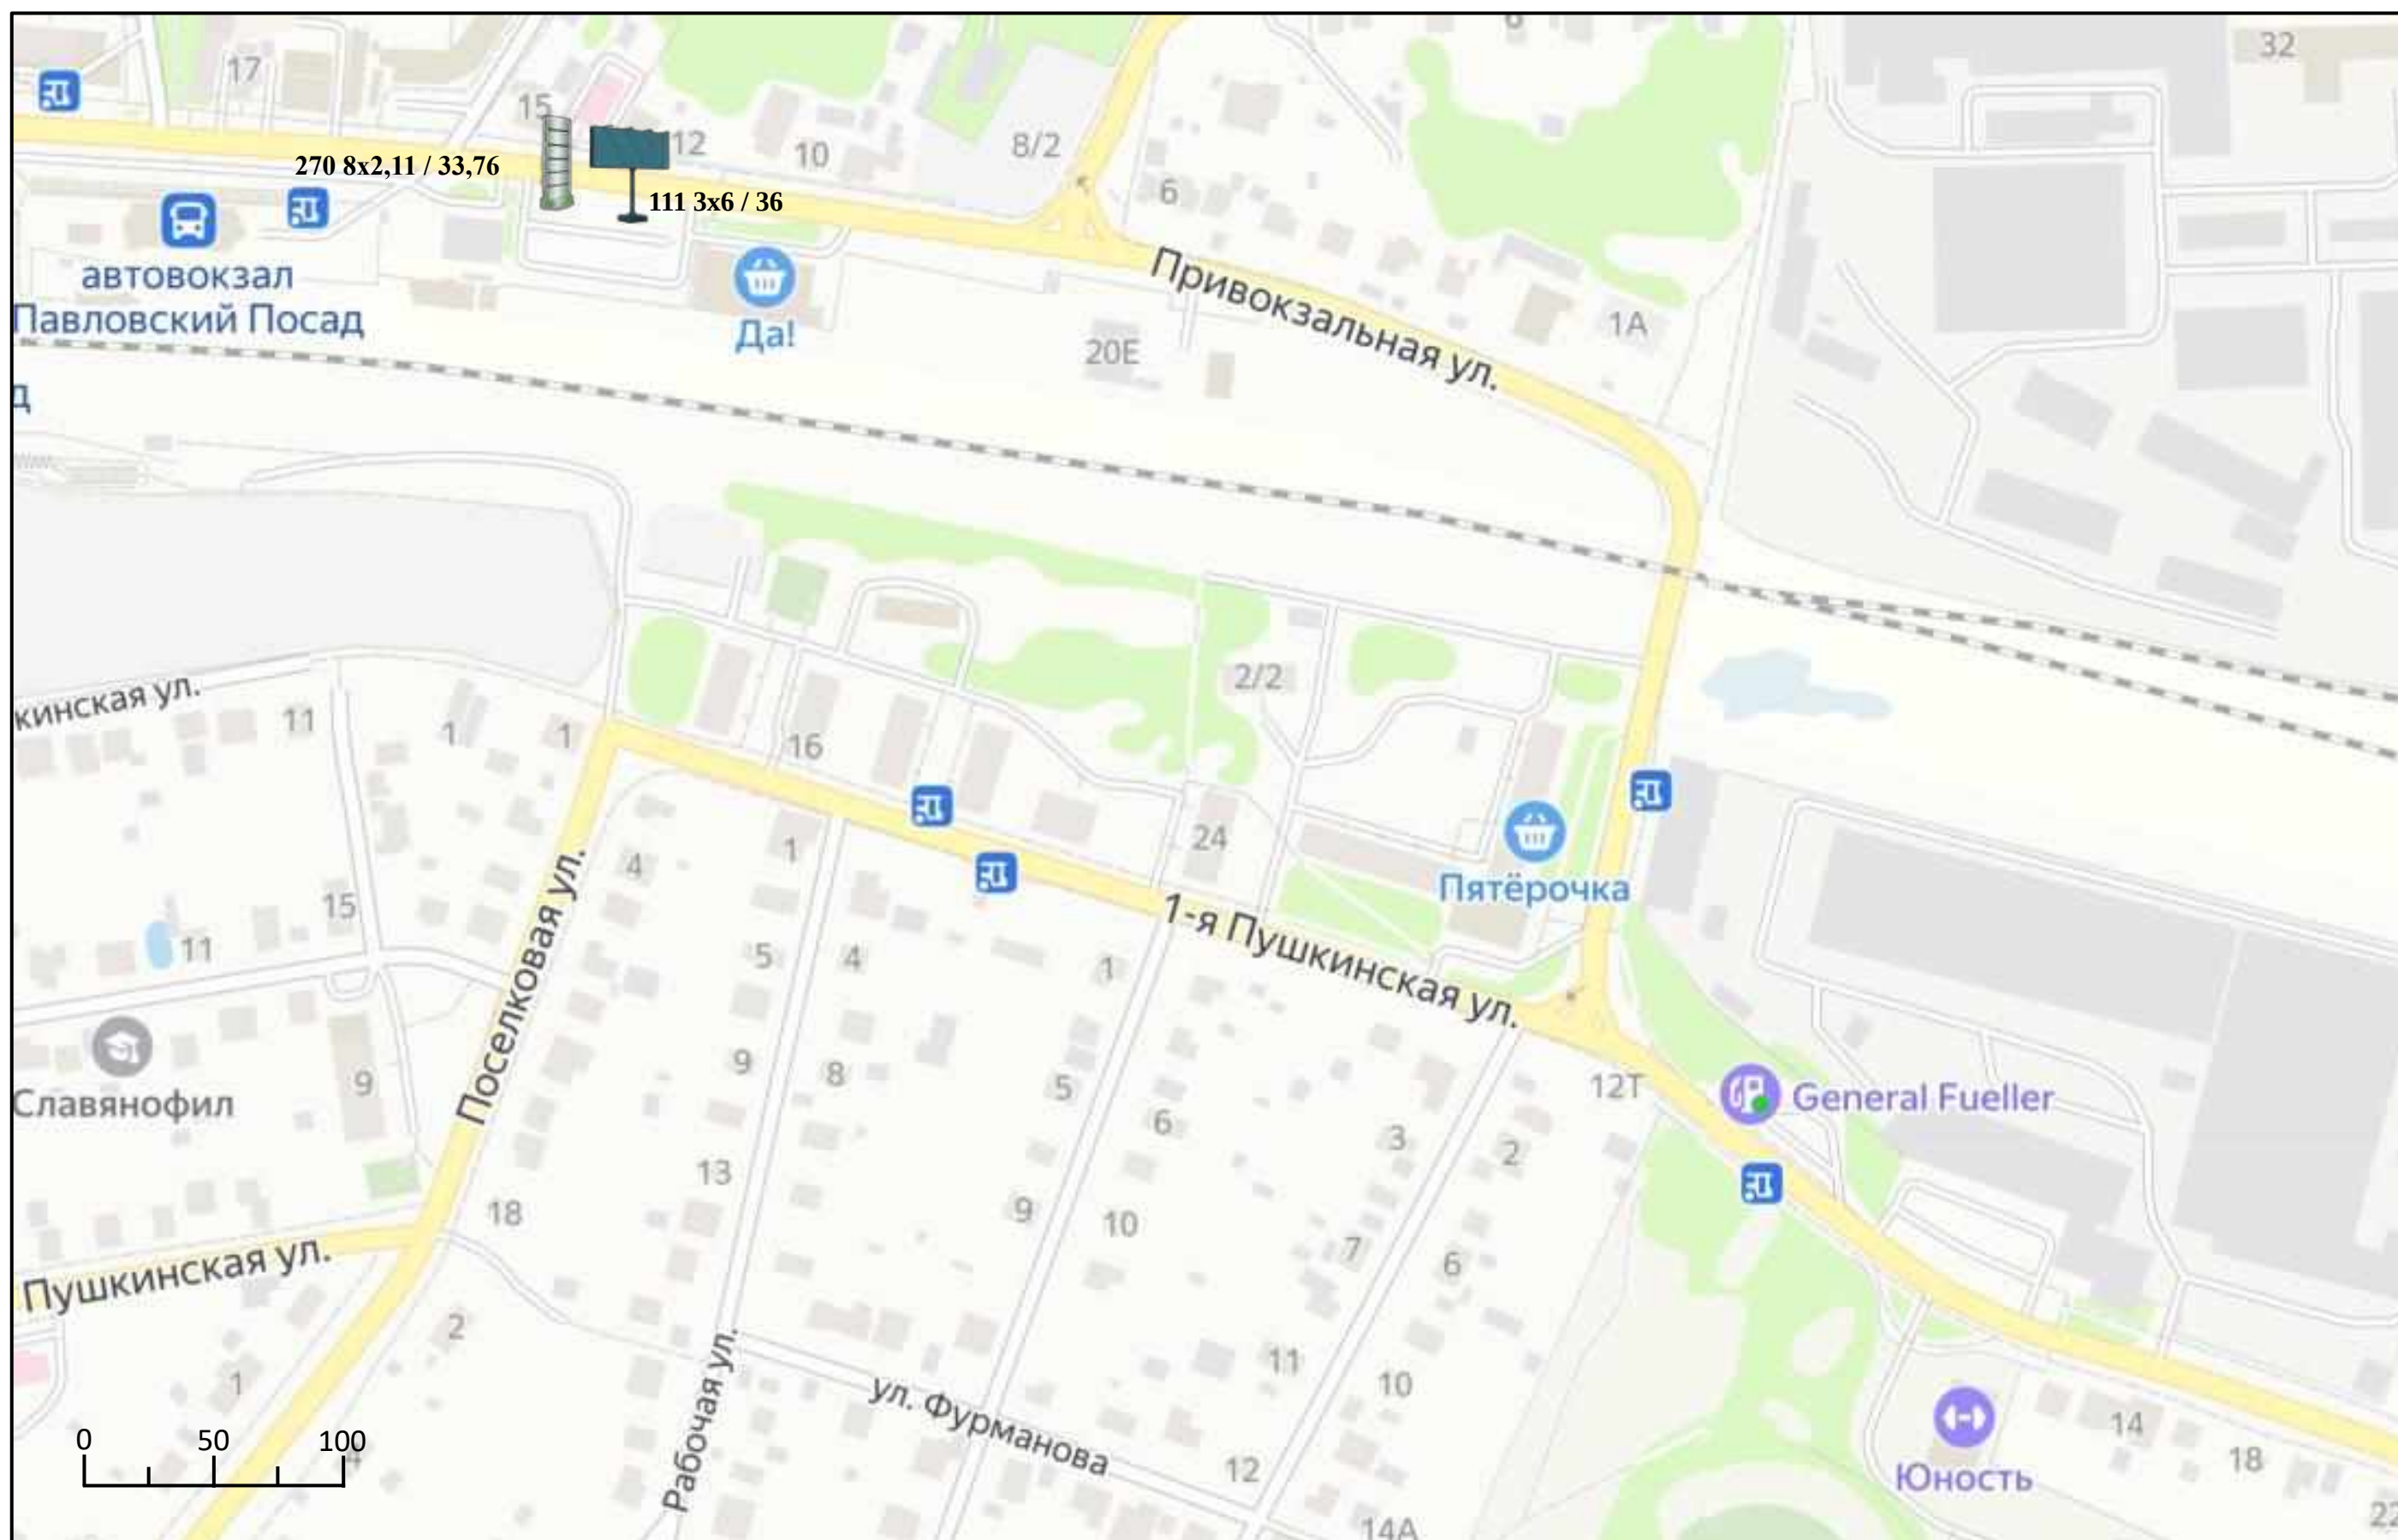




Схема размещения рекламных конструкций на территории Павлово-Посадского городского округа Московской области

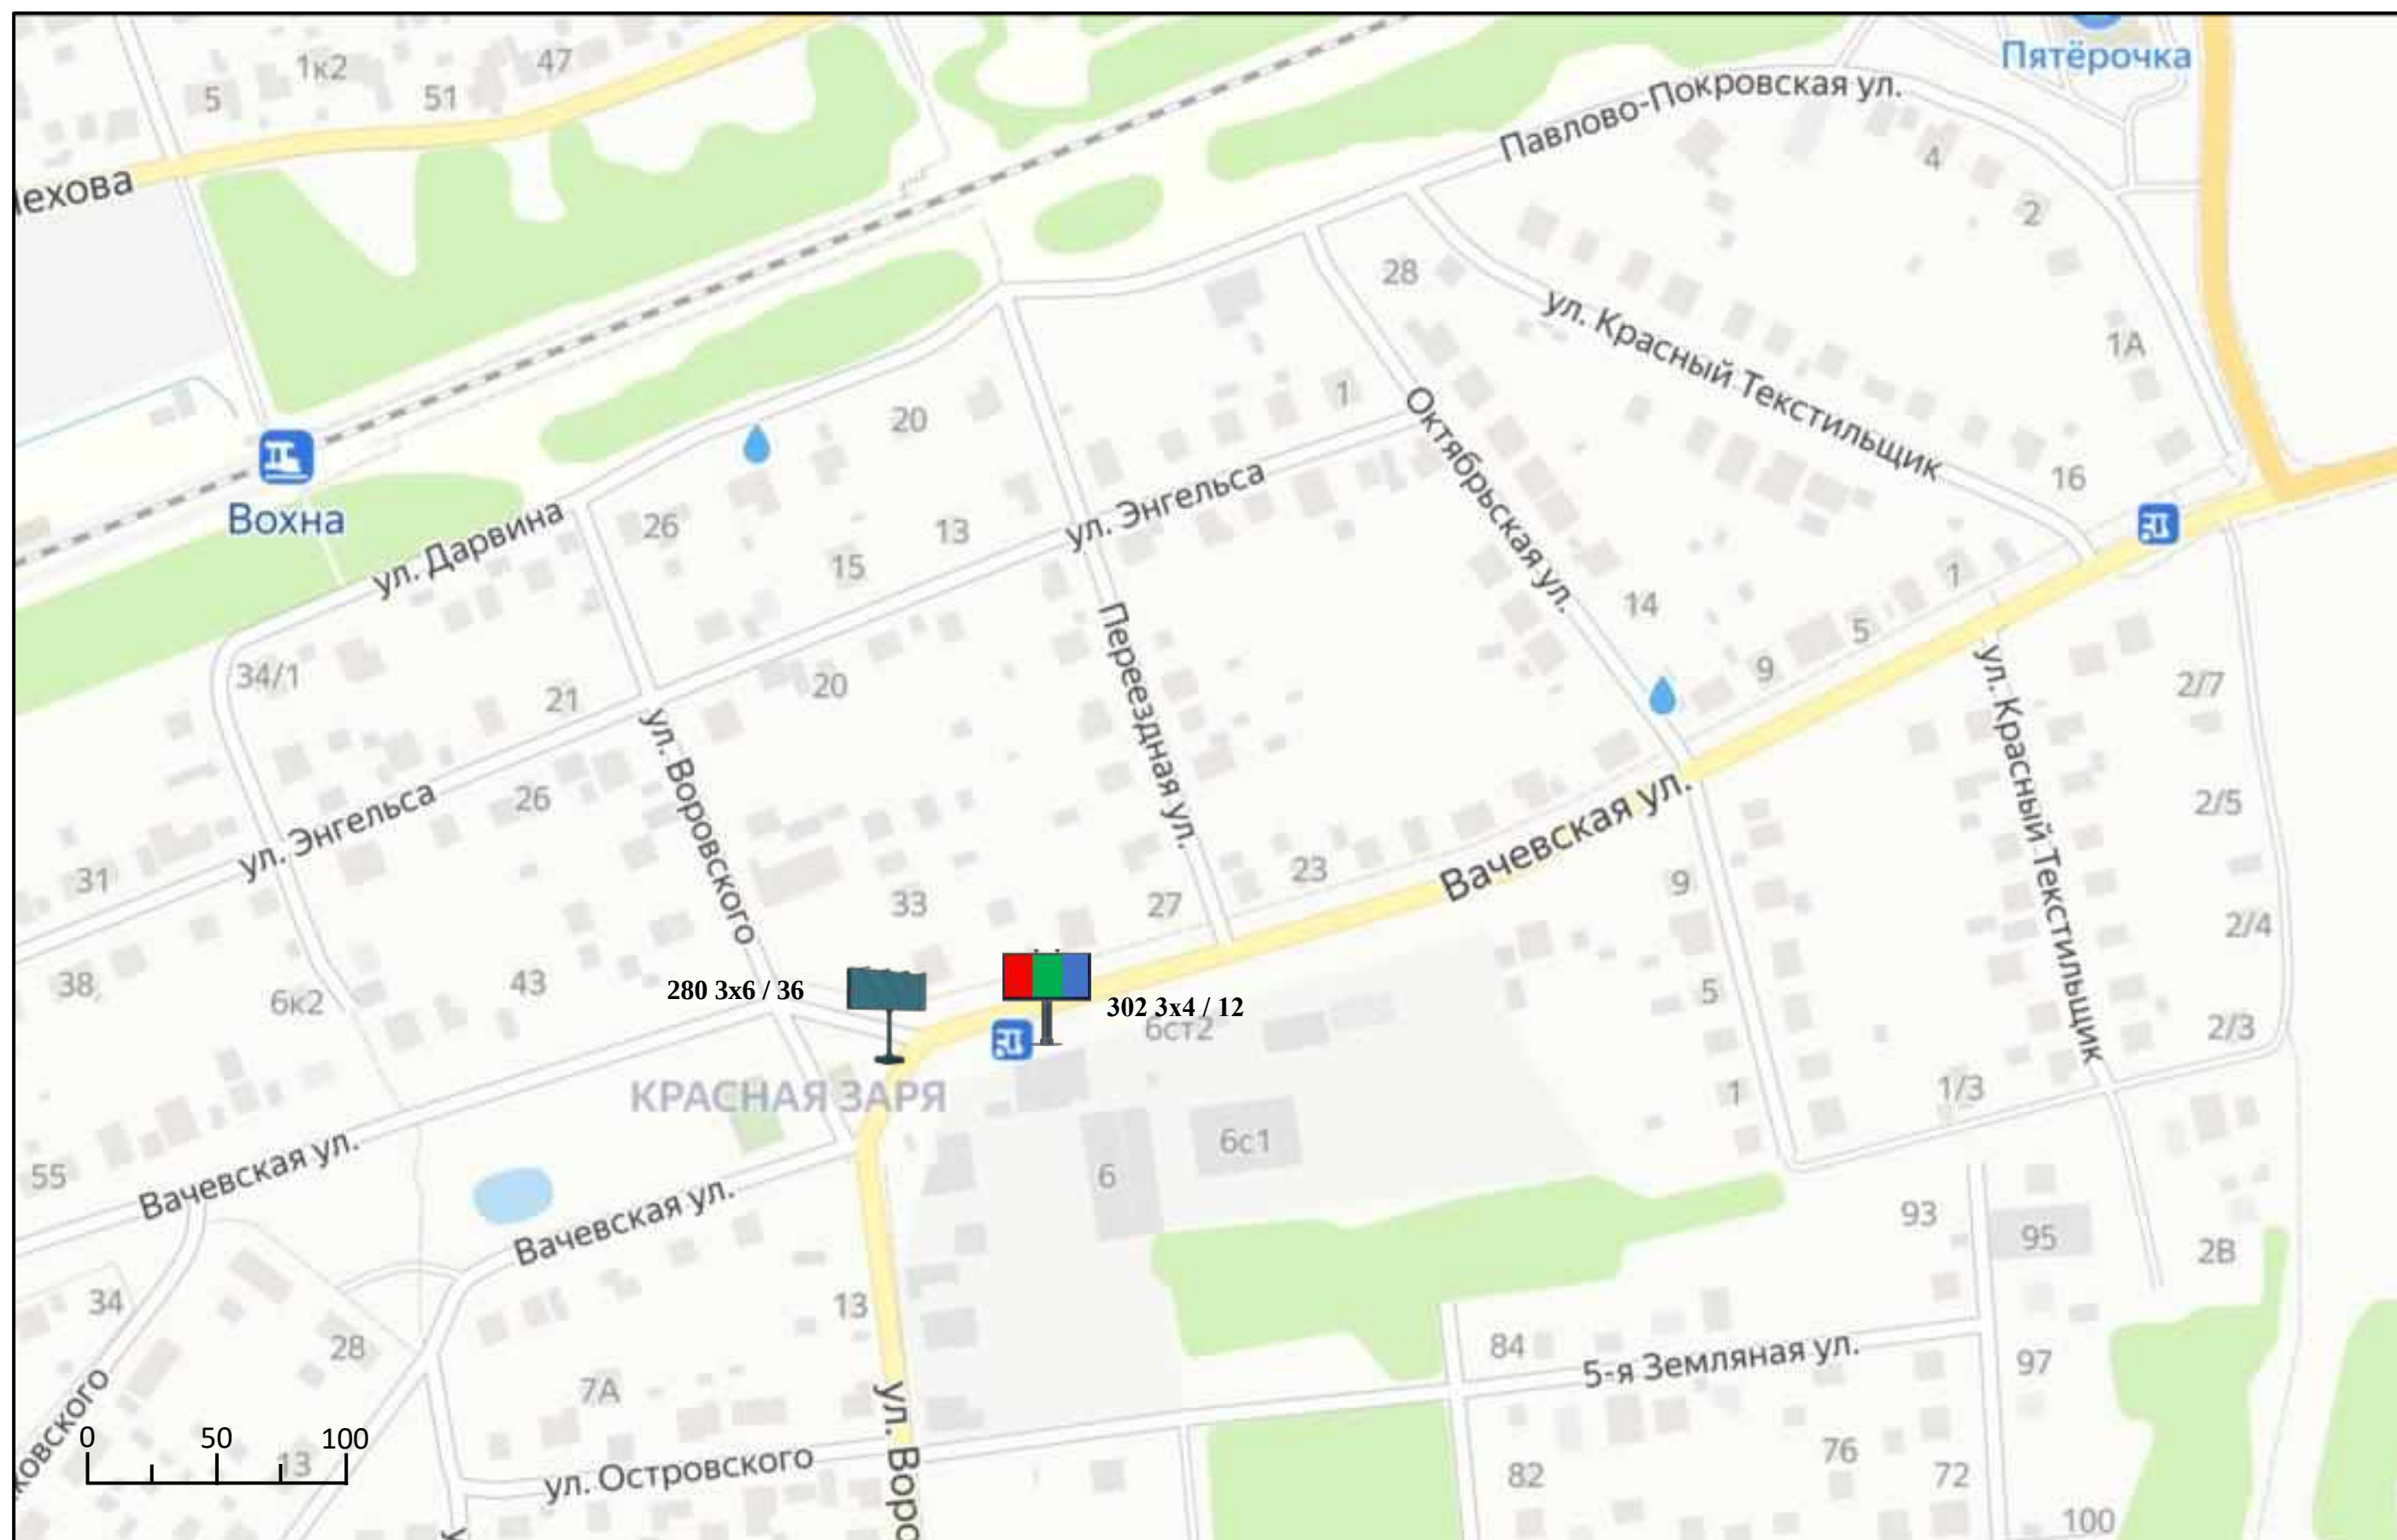




Схема размещения рекламных конструкций на территории Павлово-Посадского городского округа Московской области

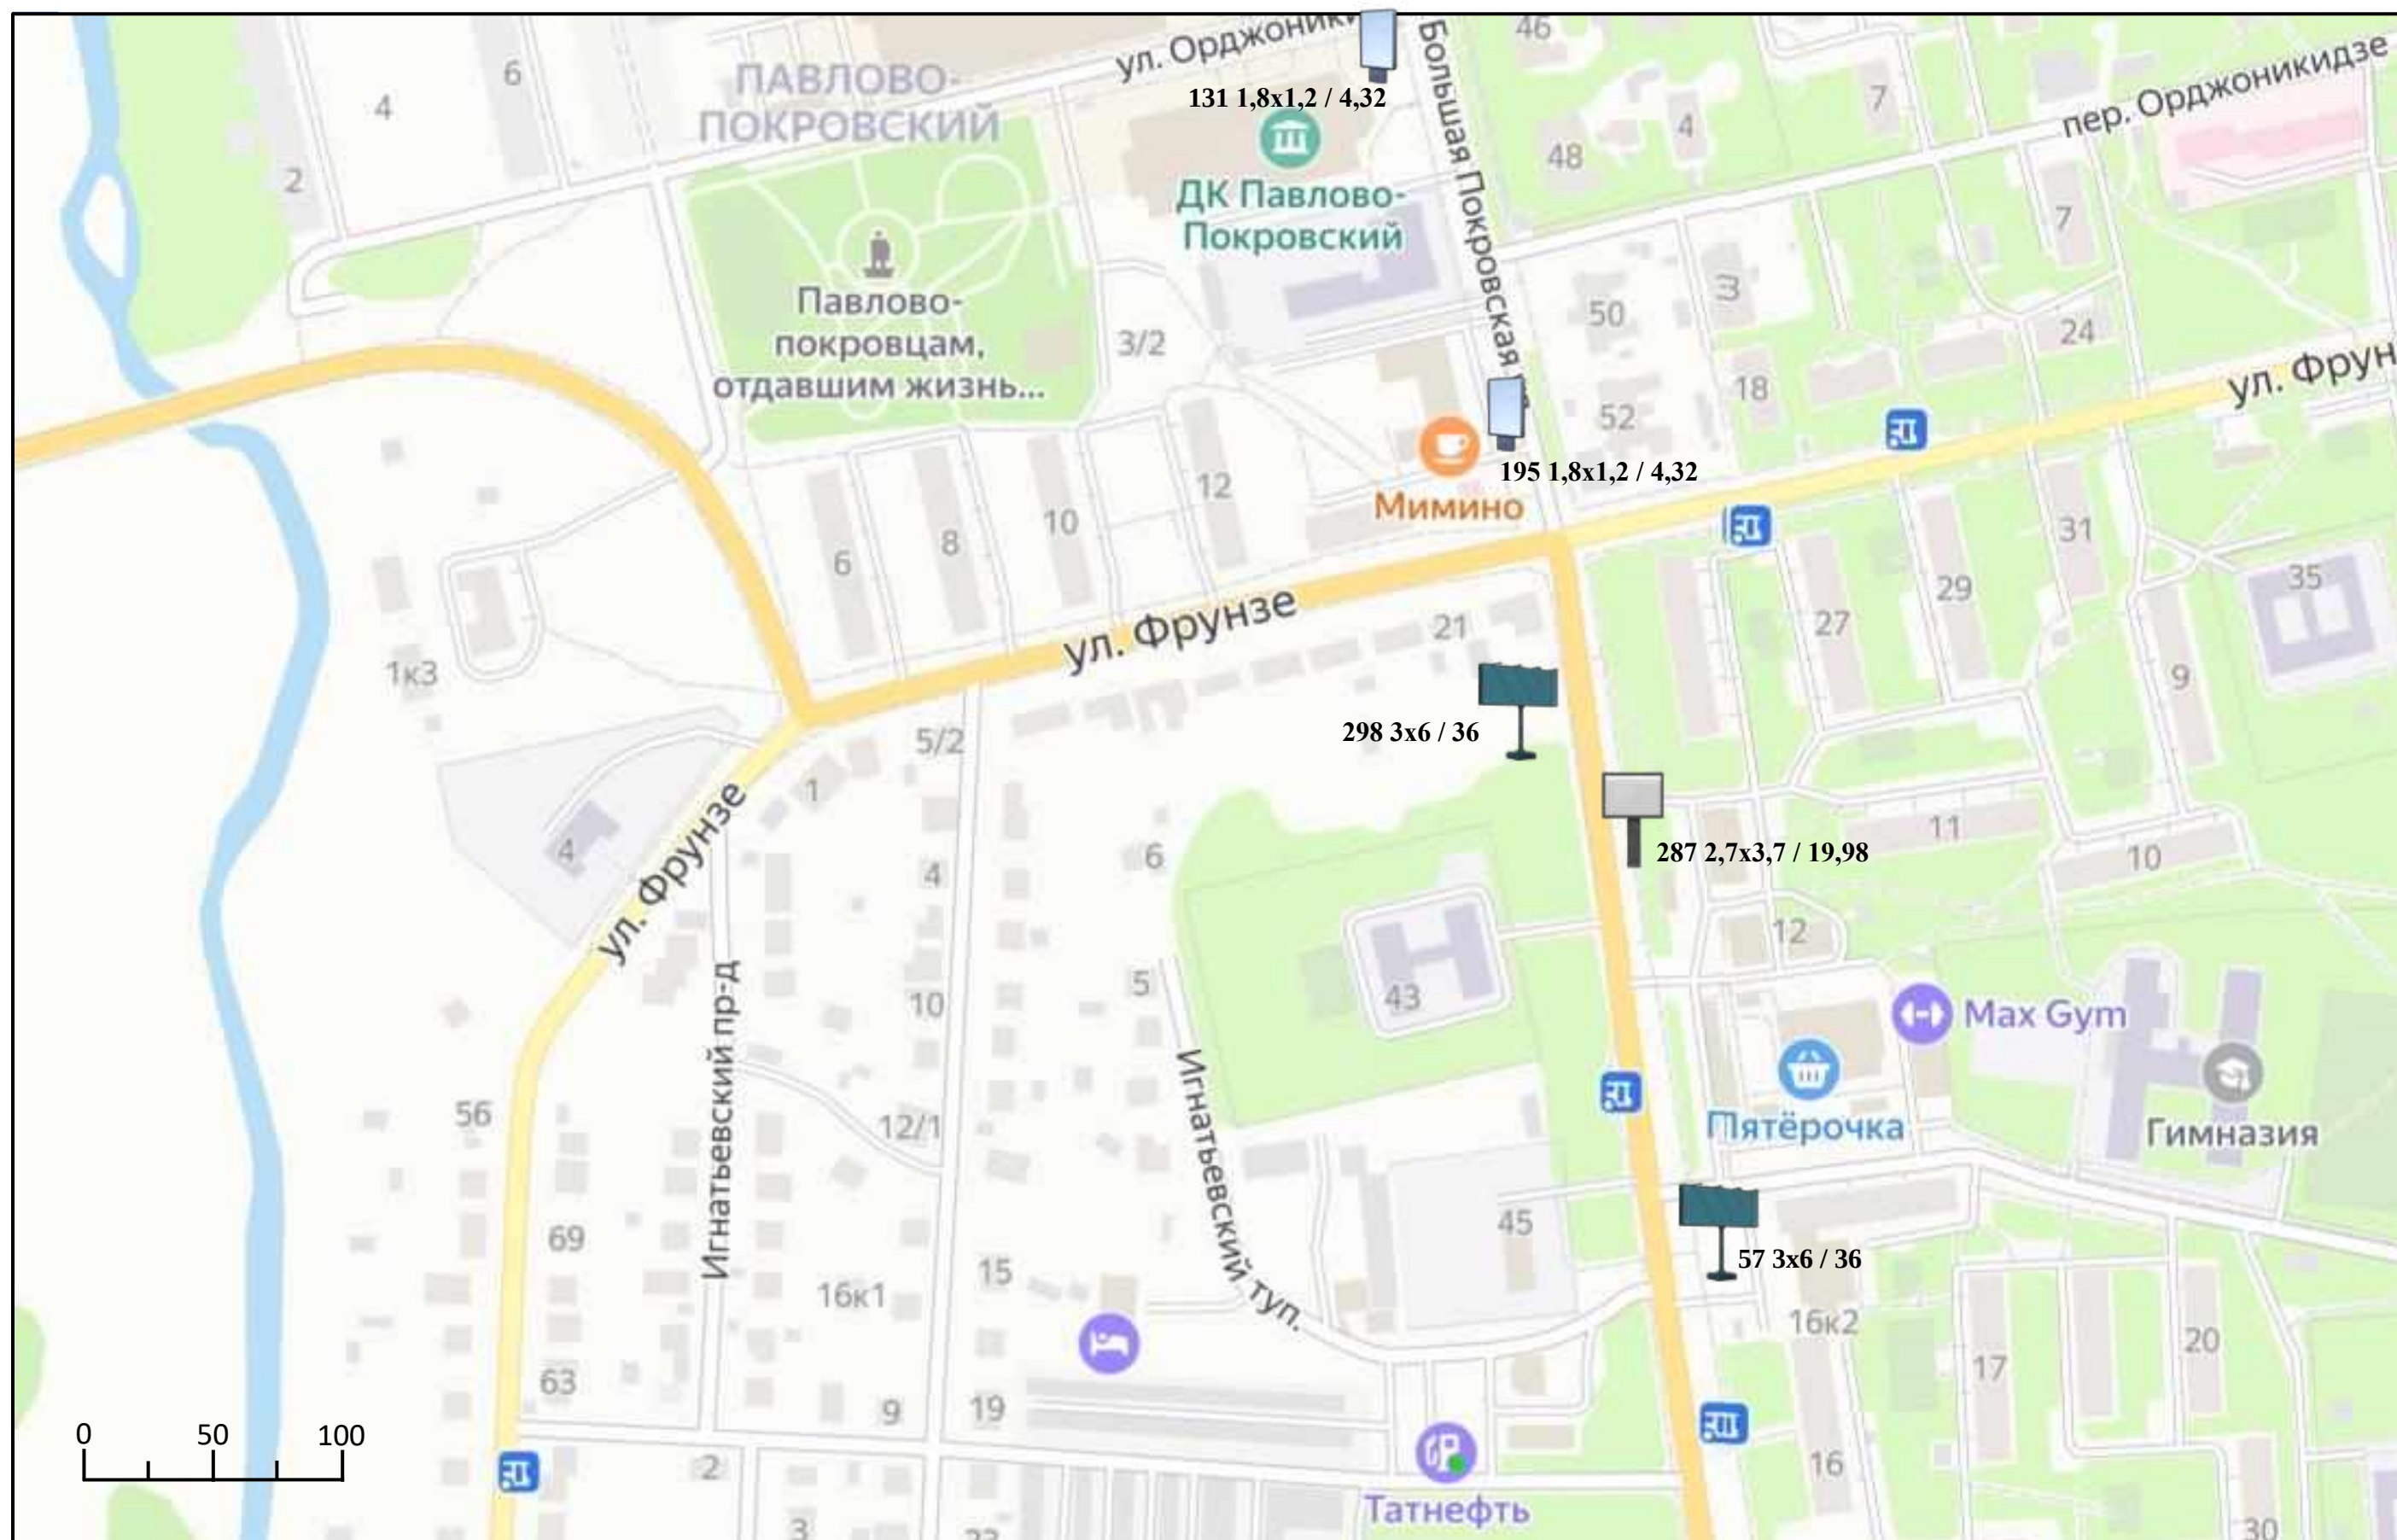




Схема размещения рекламных конструкций на территории Павлово-Посадского городского округа Московской области

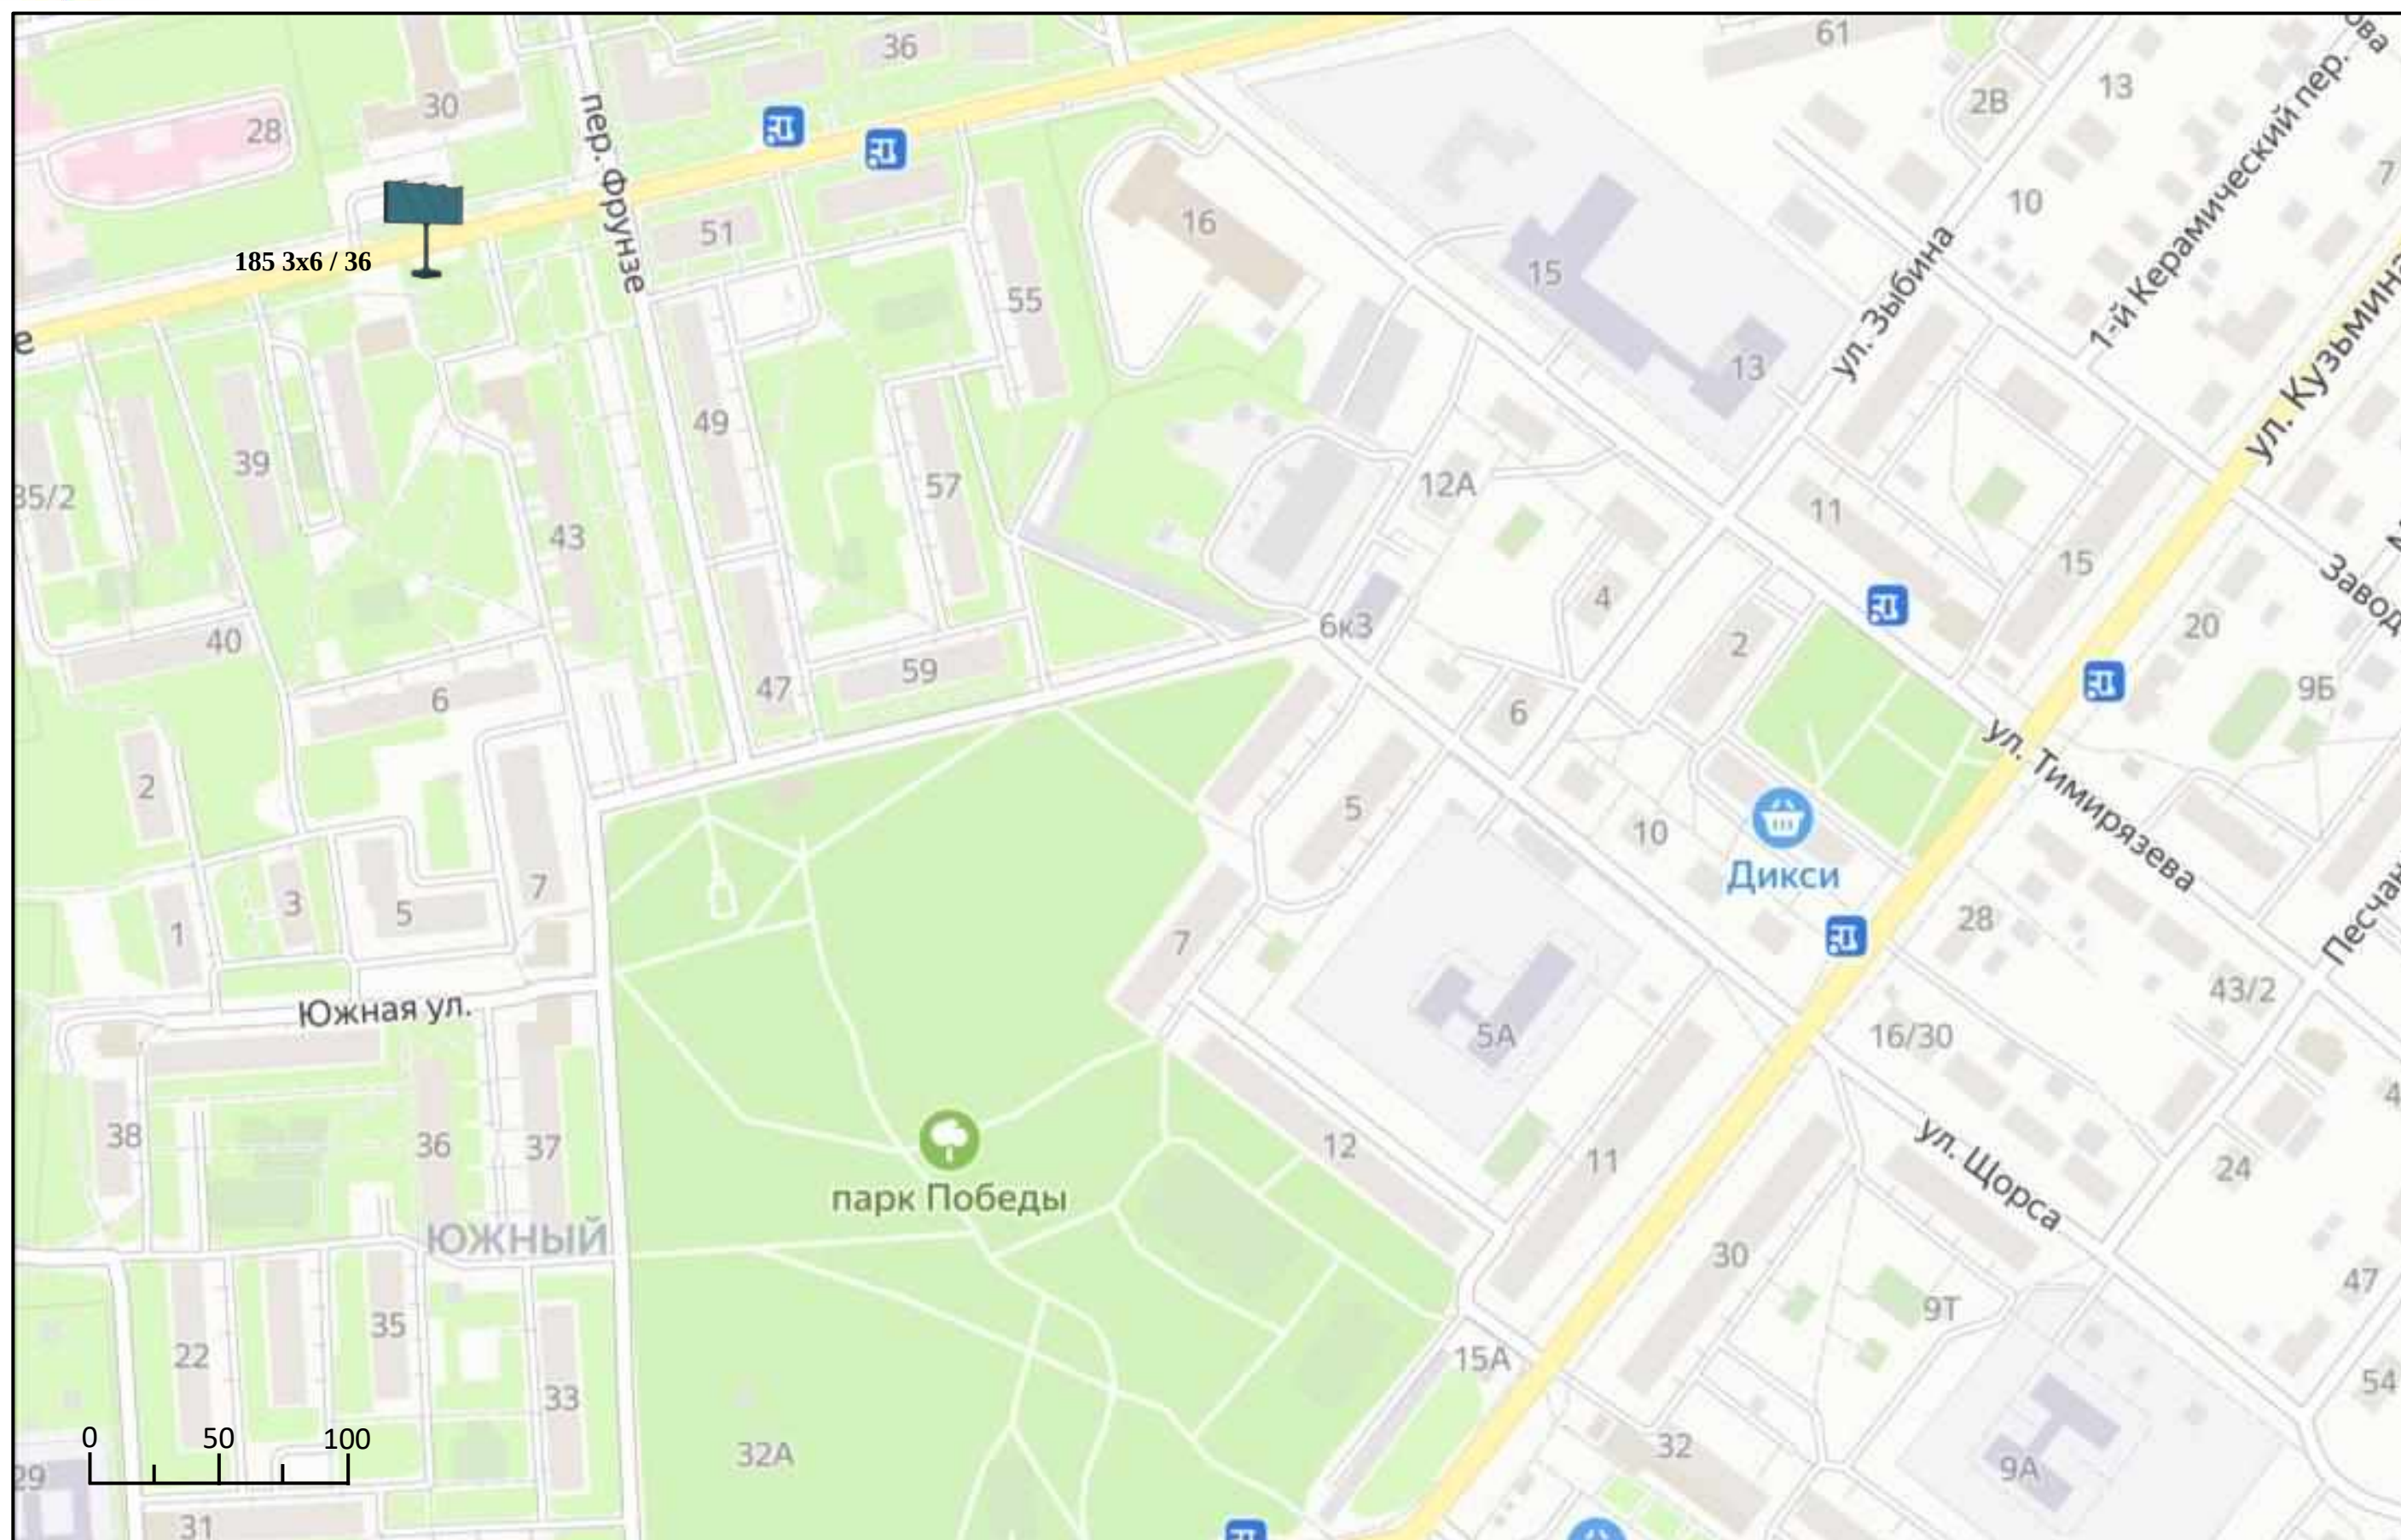




Схема размещения рекламных конструкций на территории Павлово-Посадского городского округа Московской области





Схема размещения рекламных конструкций на территории Павлово-Посадского городского округа Московской области


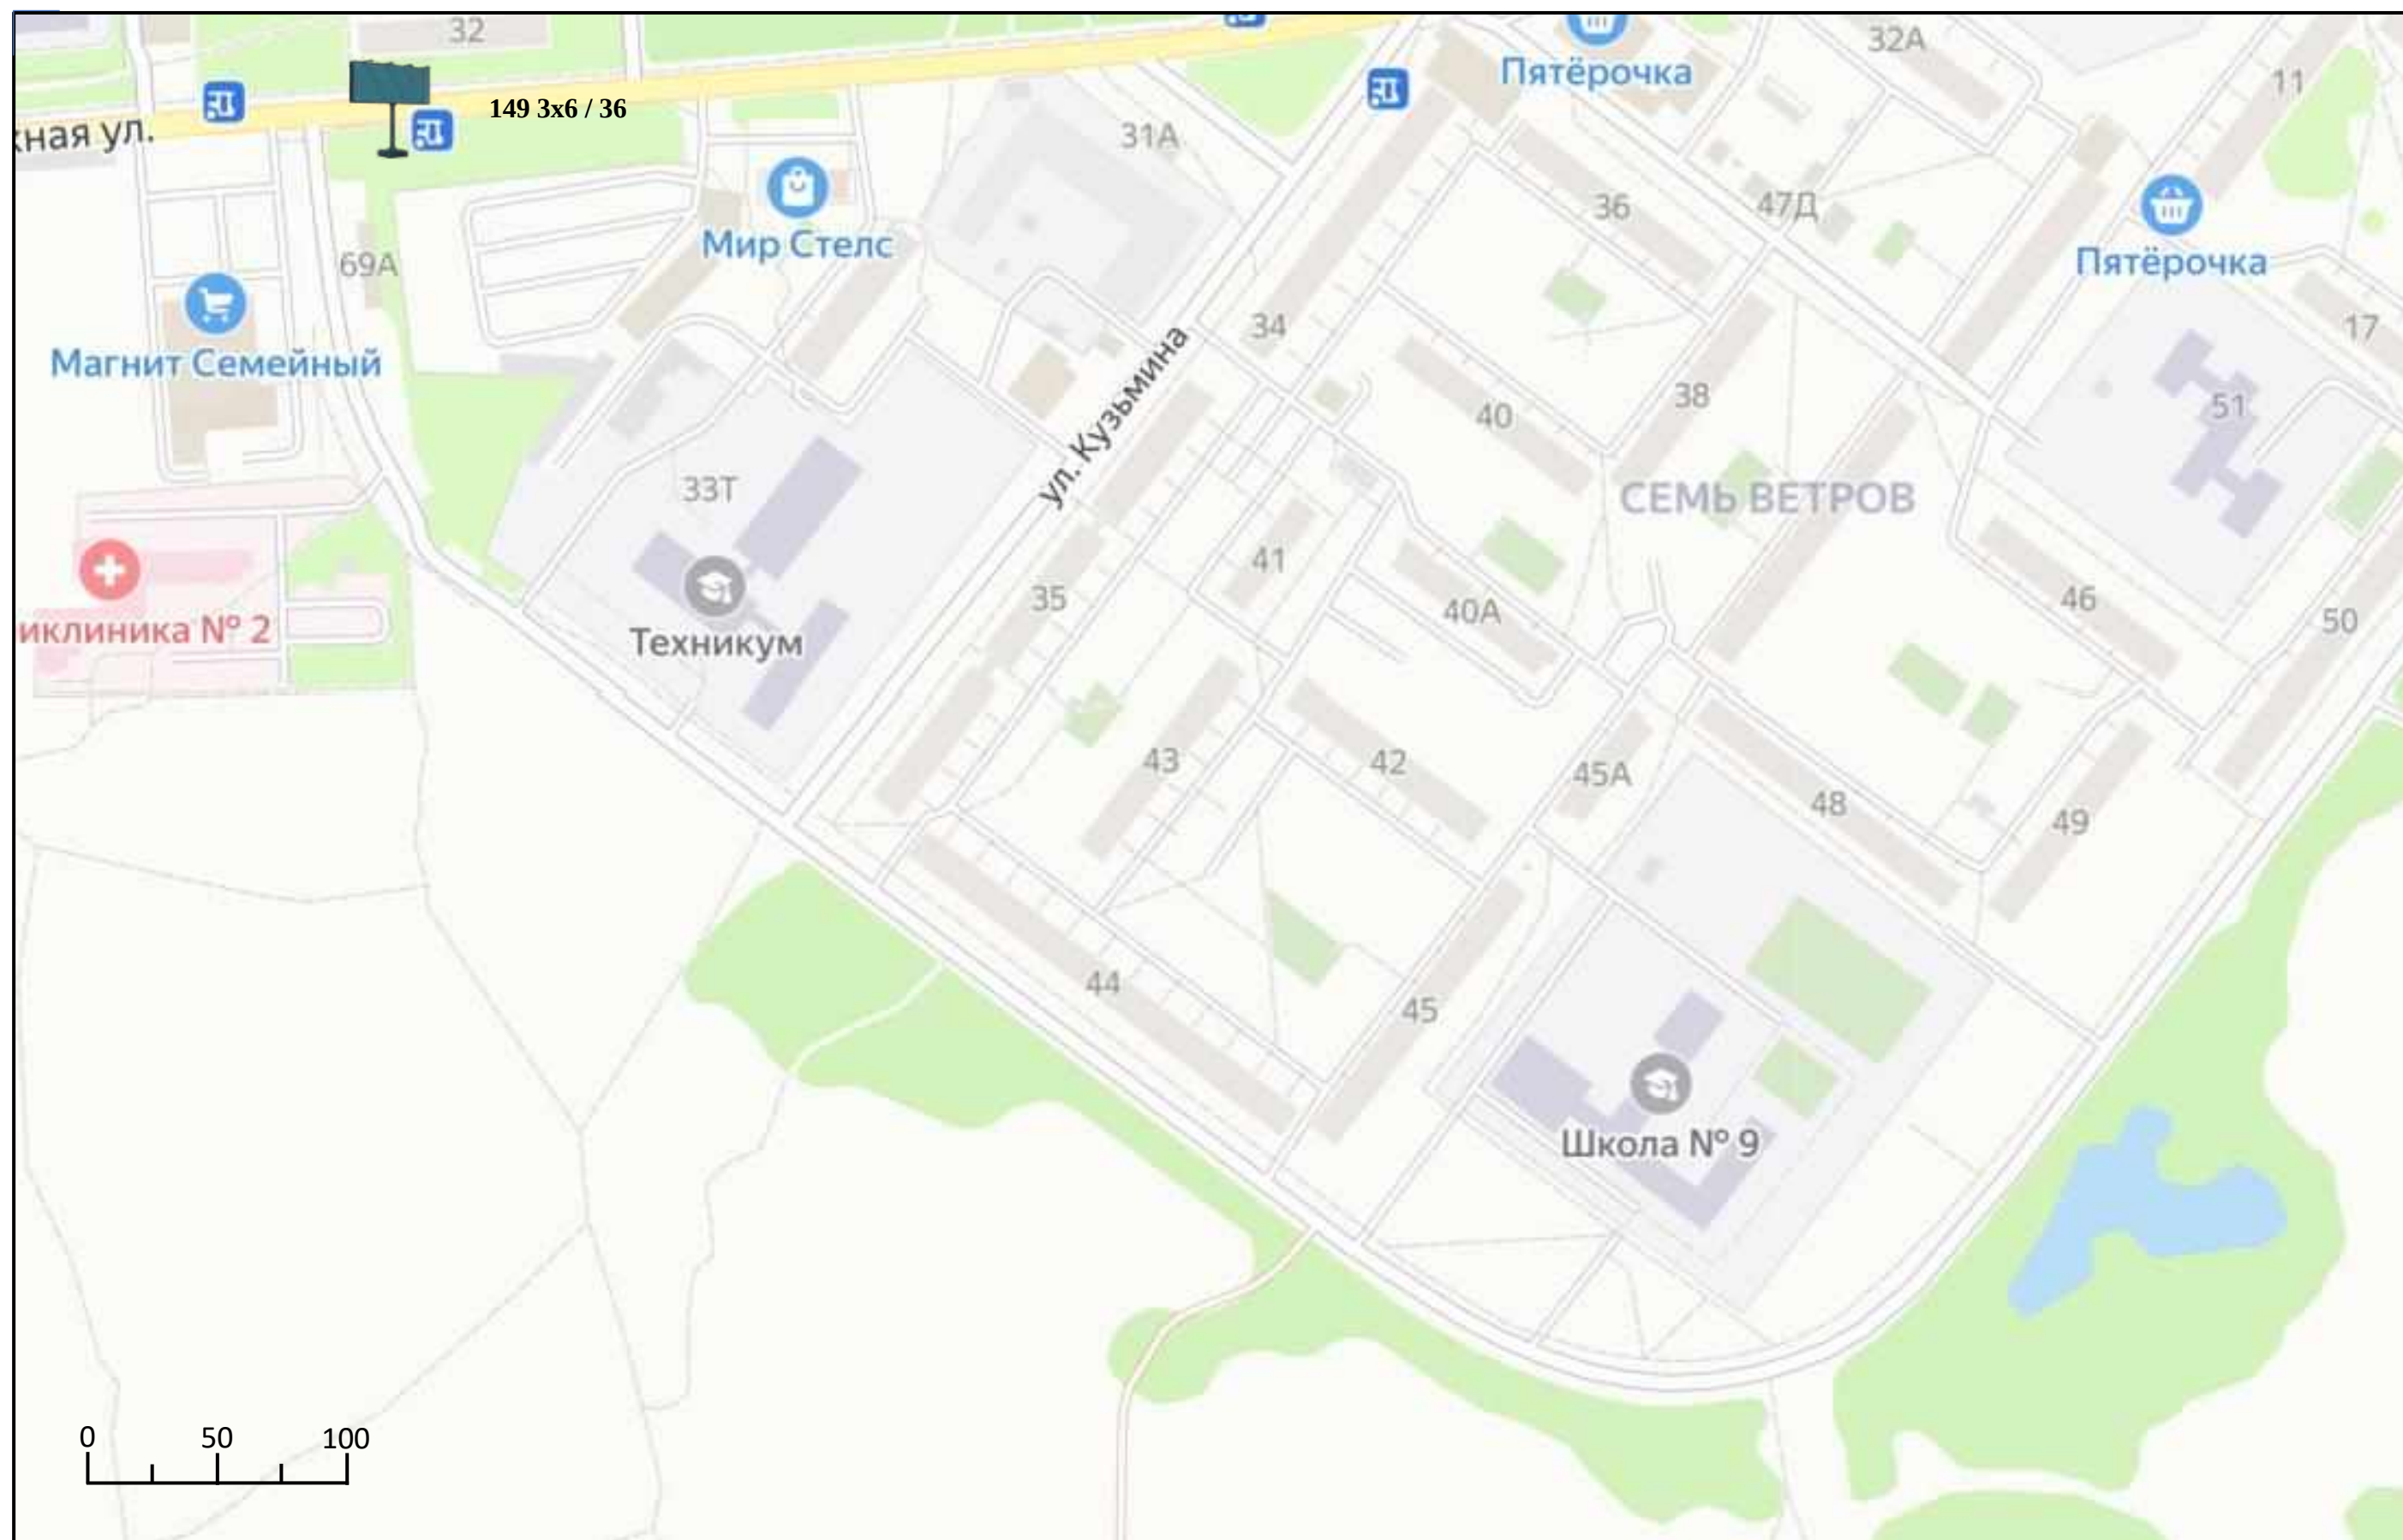




Схема размещения рекламных конструкций на территории Павлово-Посадского городского округа Московской области



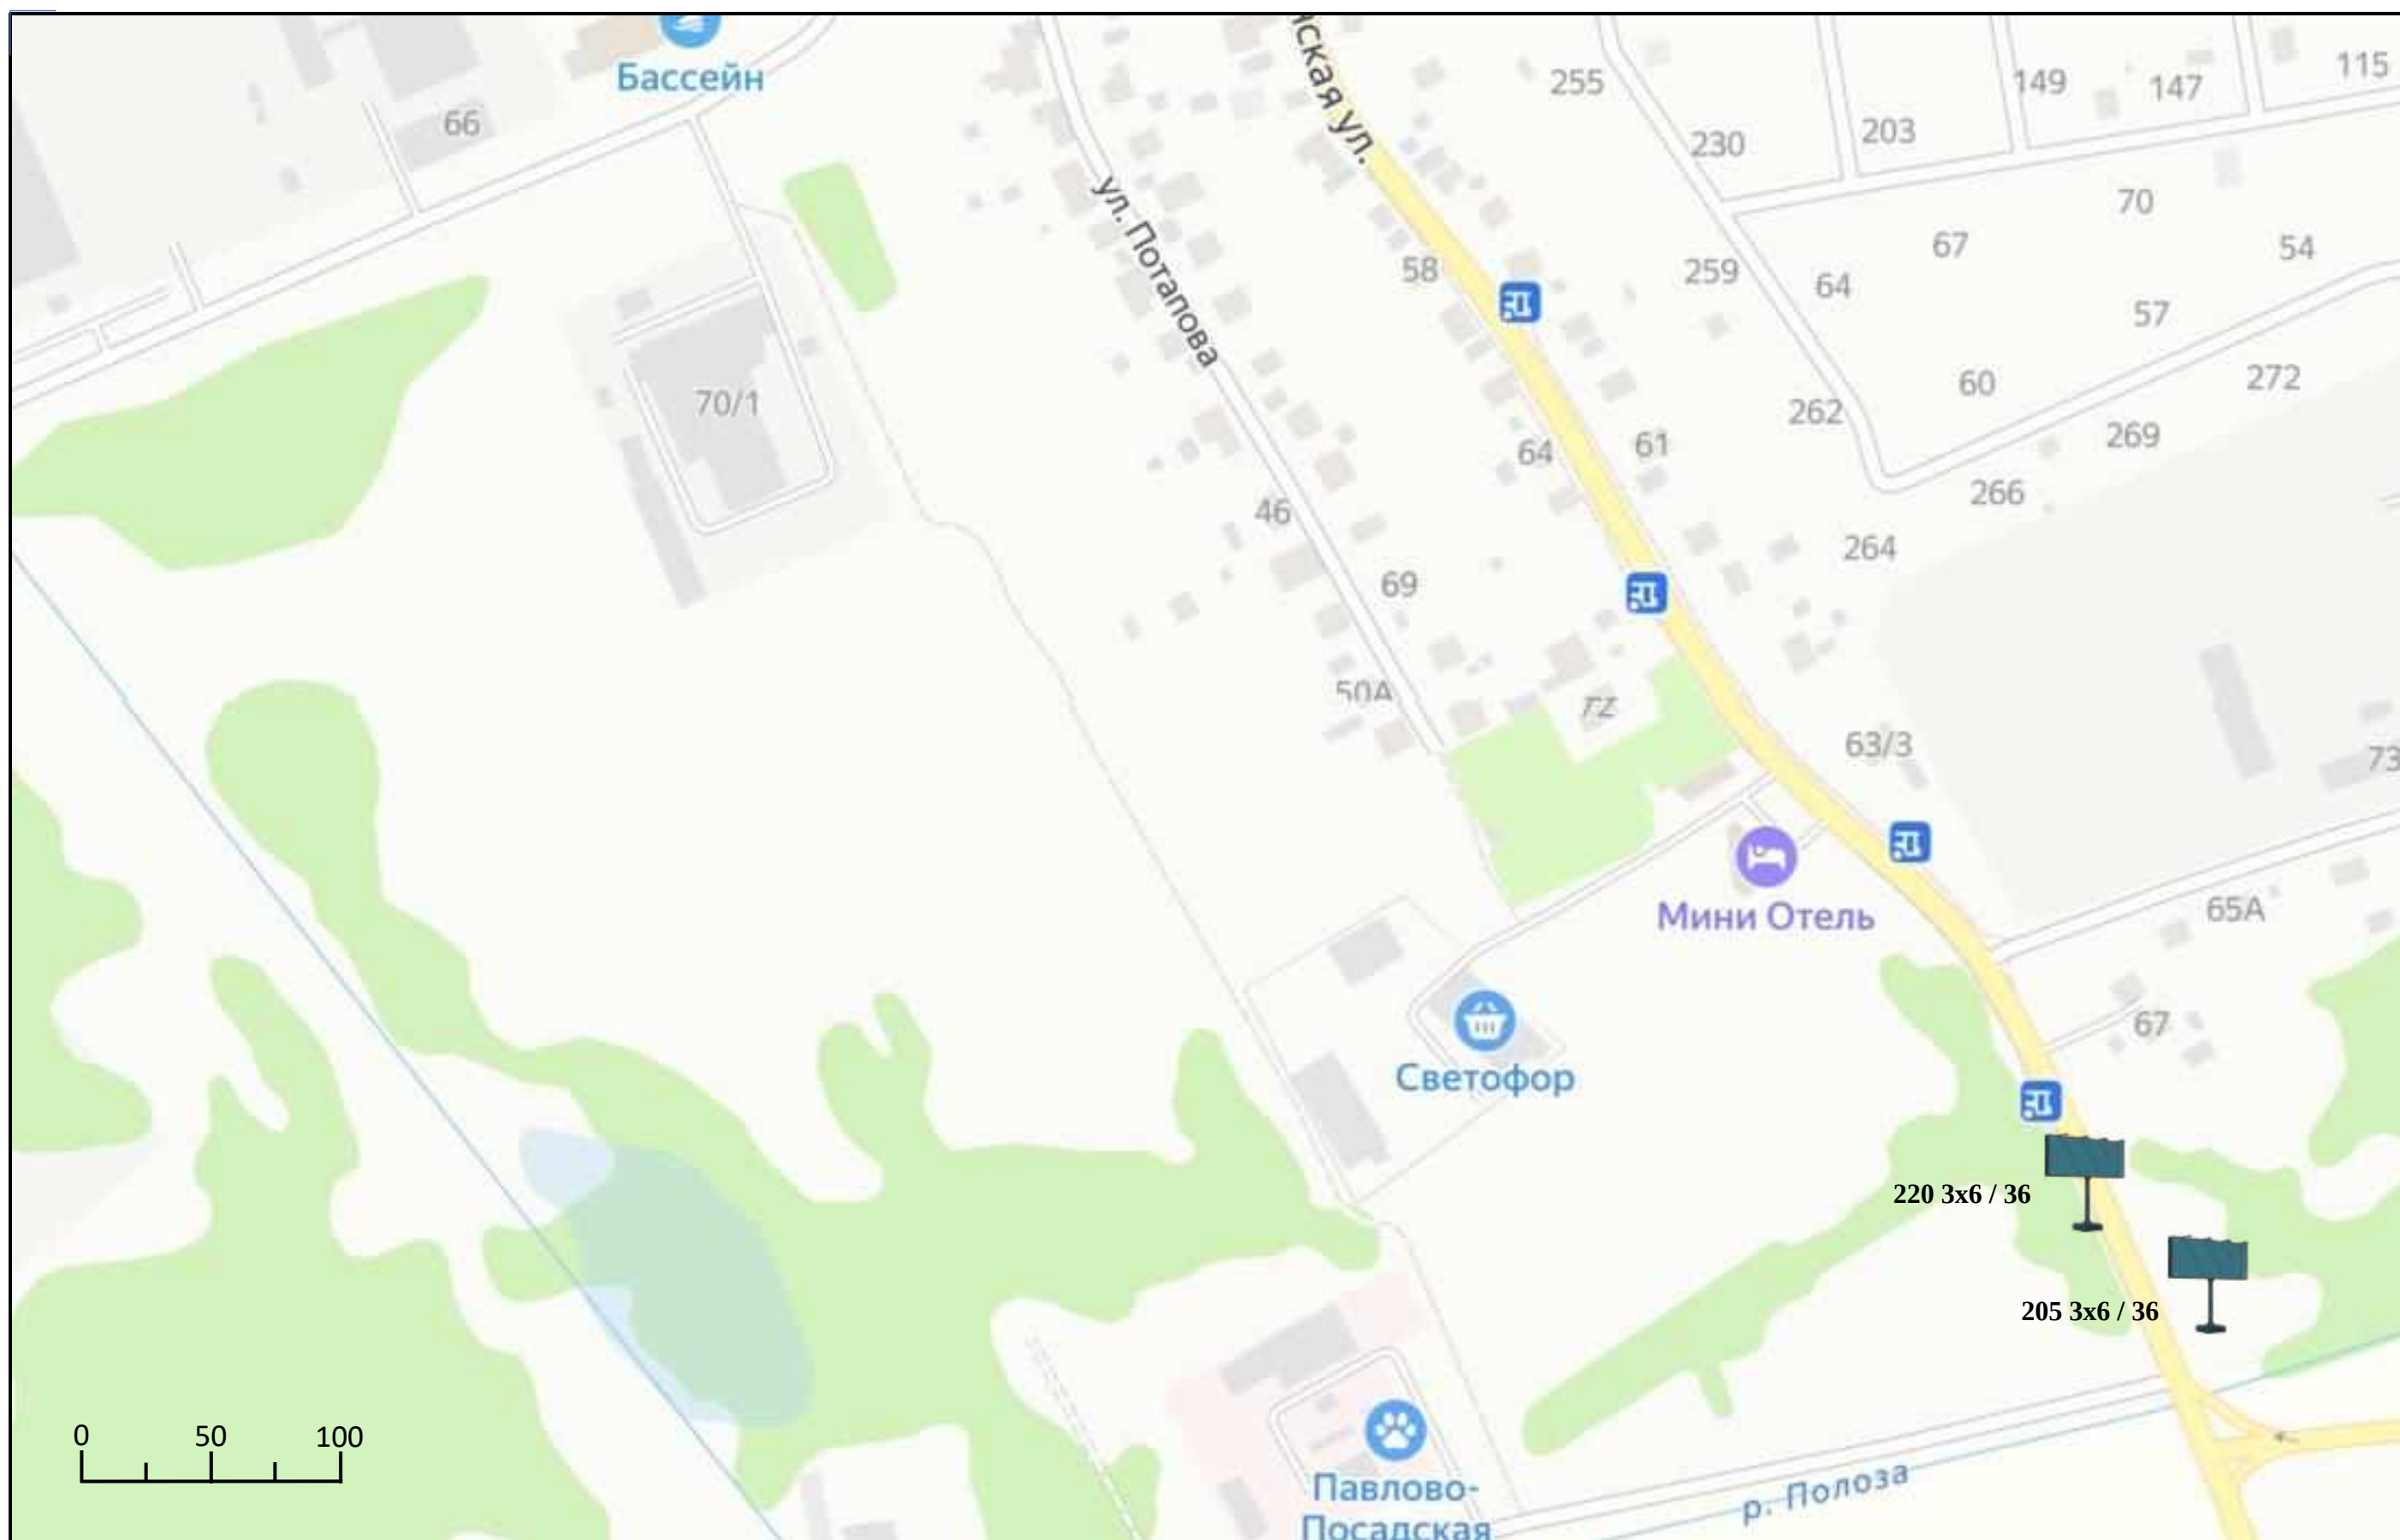

**АДМИНИСТРАЦИЯ ПАВЛОВО-ПОСАДСКОГО ГОРОДСКОГО ОКРУГА
МОСКОВСКОЙ ОБЛАСТИ**

**СХЕМА РАЗМЕЩЕНИЯ
РЕКЛАМНЫХ КОНСТРУКЦИЙ**

По Горьковскому шоссе (М-7 «Волга»)

2026 г.



Схема размещения рекламных конструкций на территории Павлово-Посадского городского округа Московской области

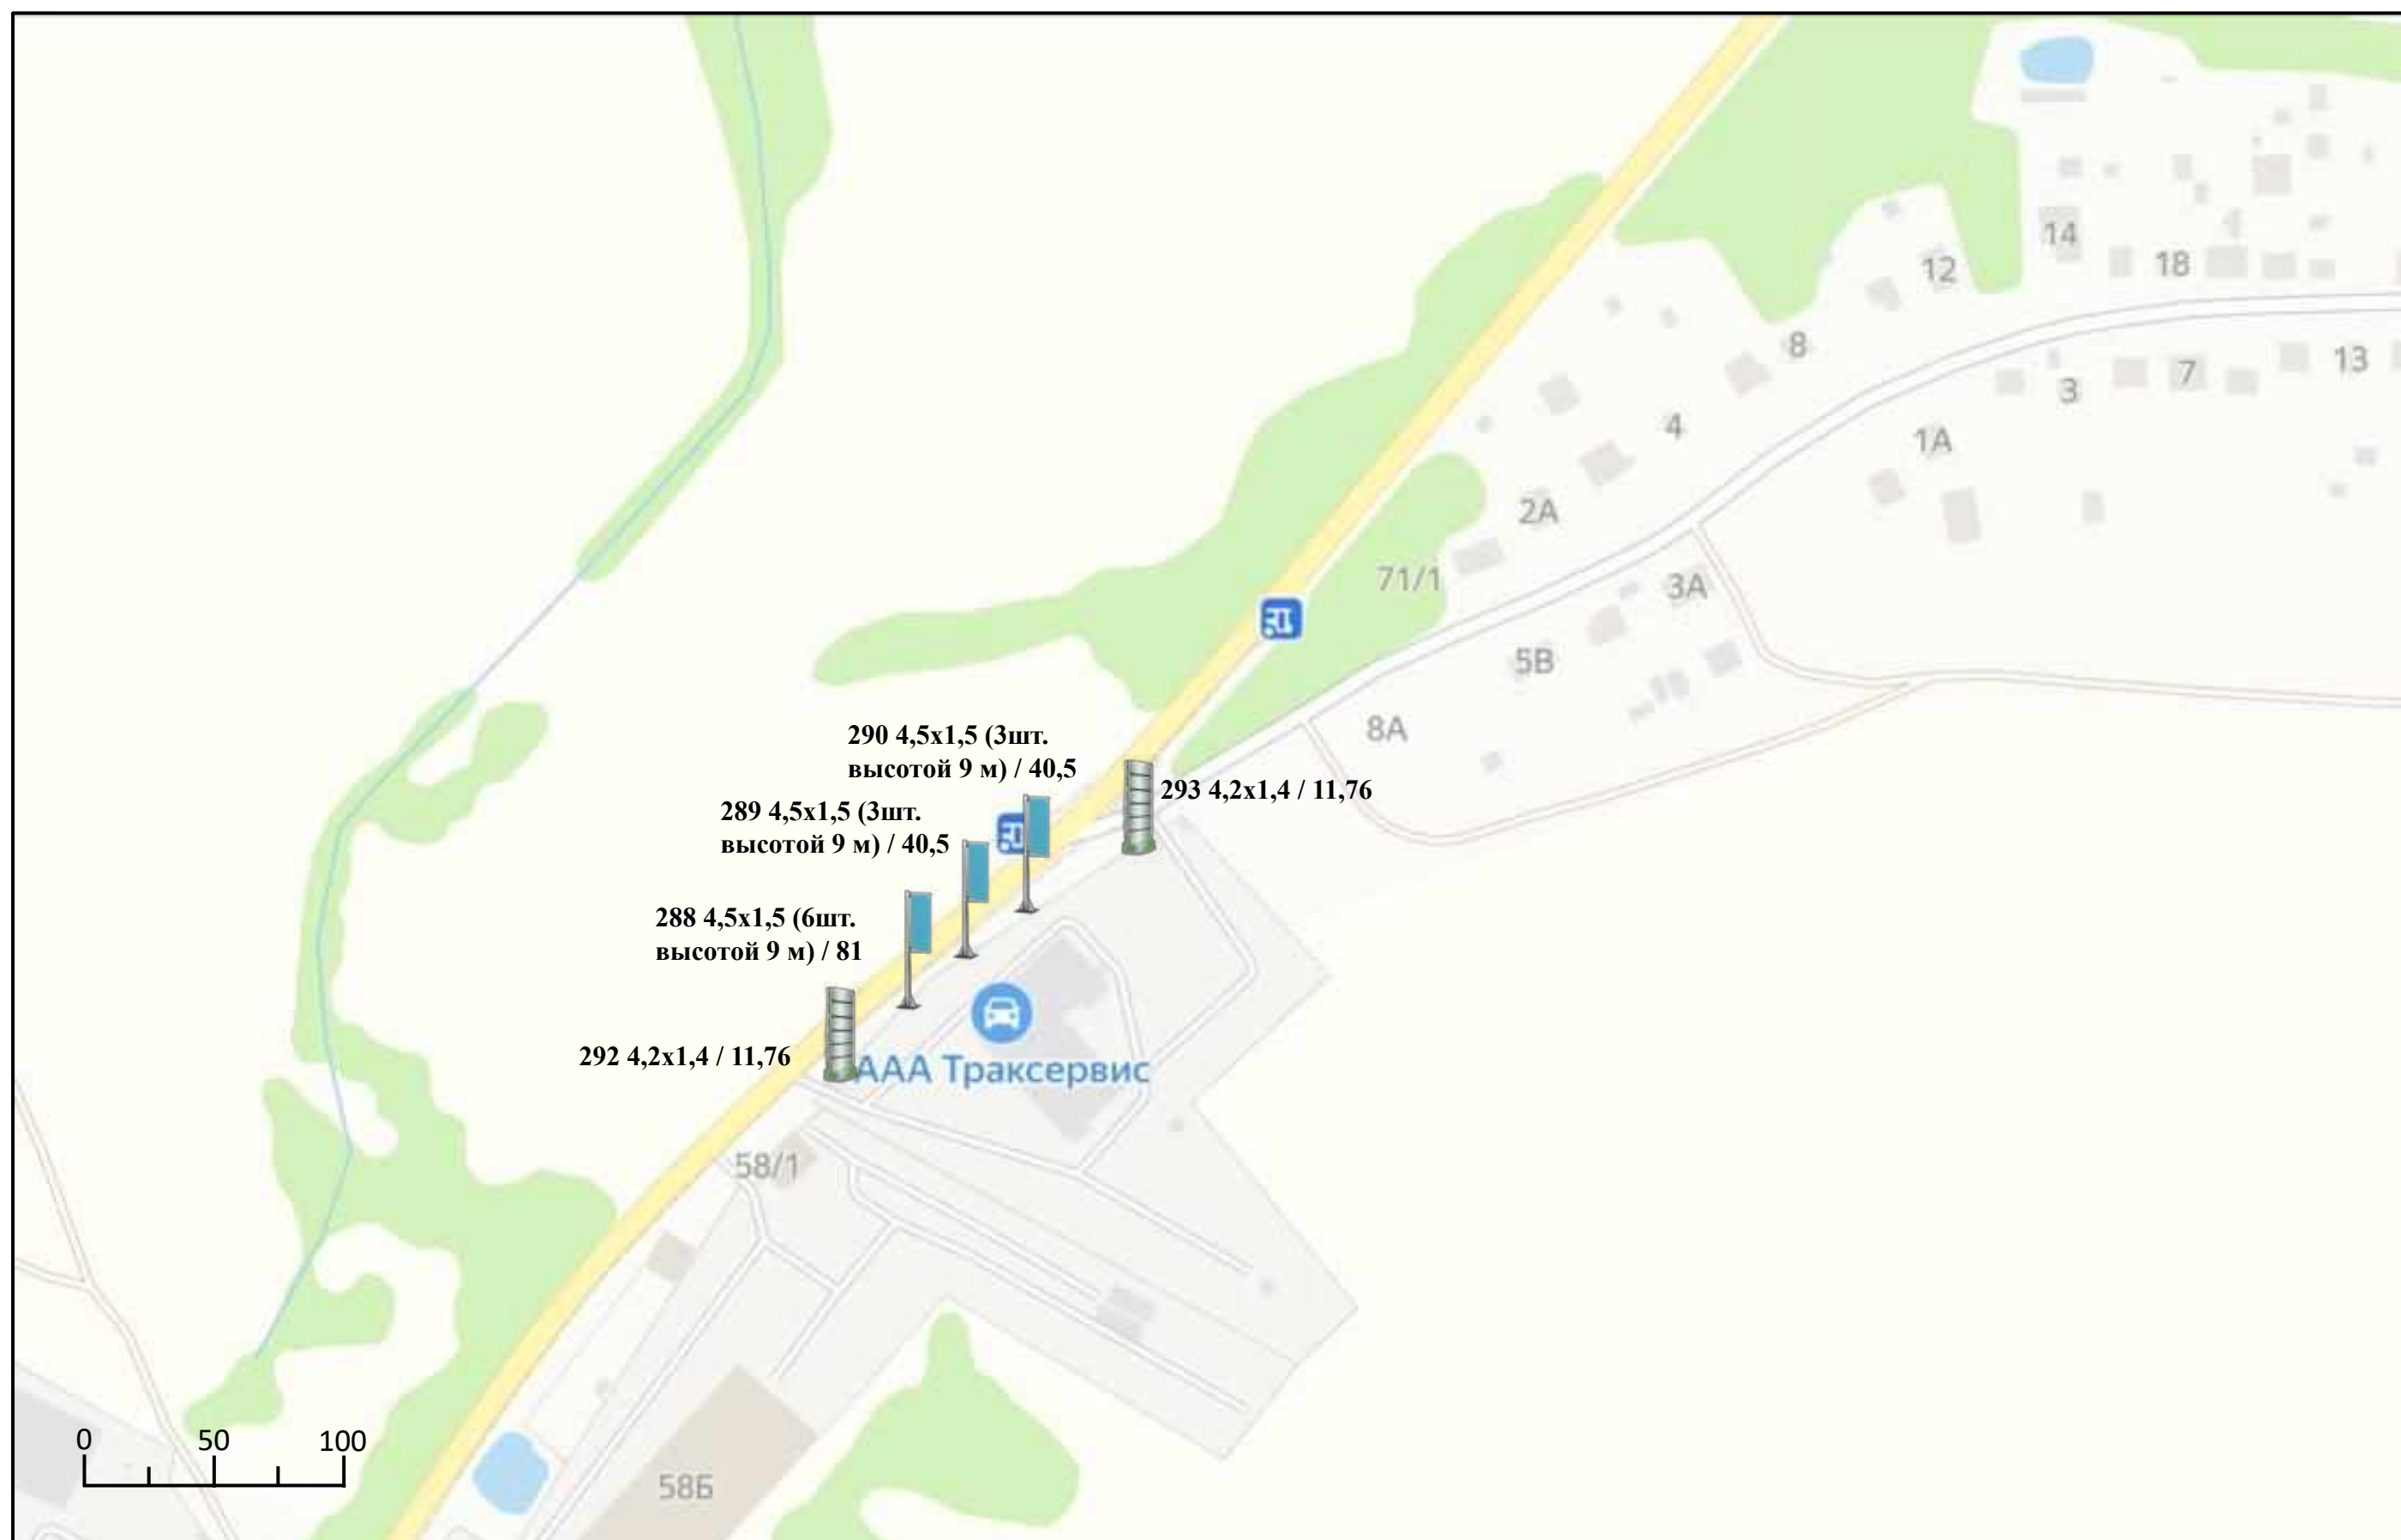




Схема размещения рекламных конструкций на территории Павлово-Посадского городского округа Московской области

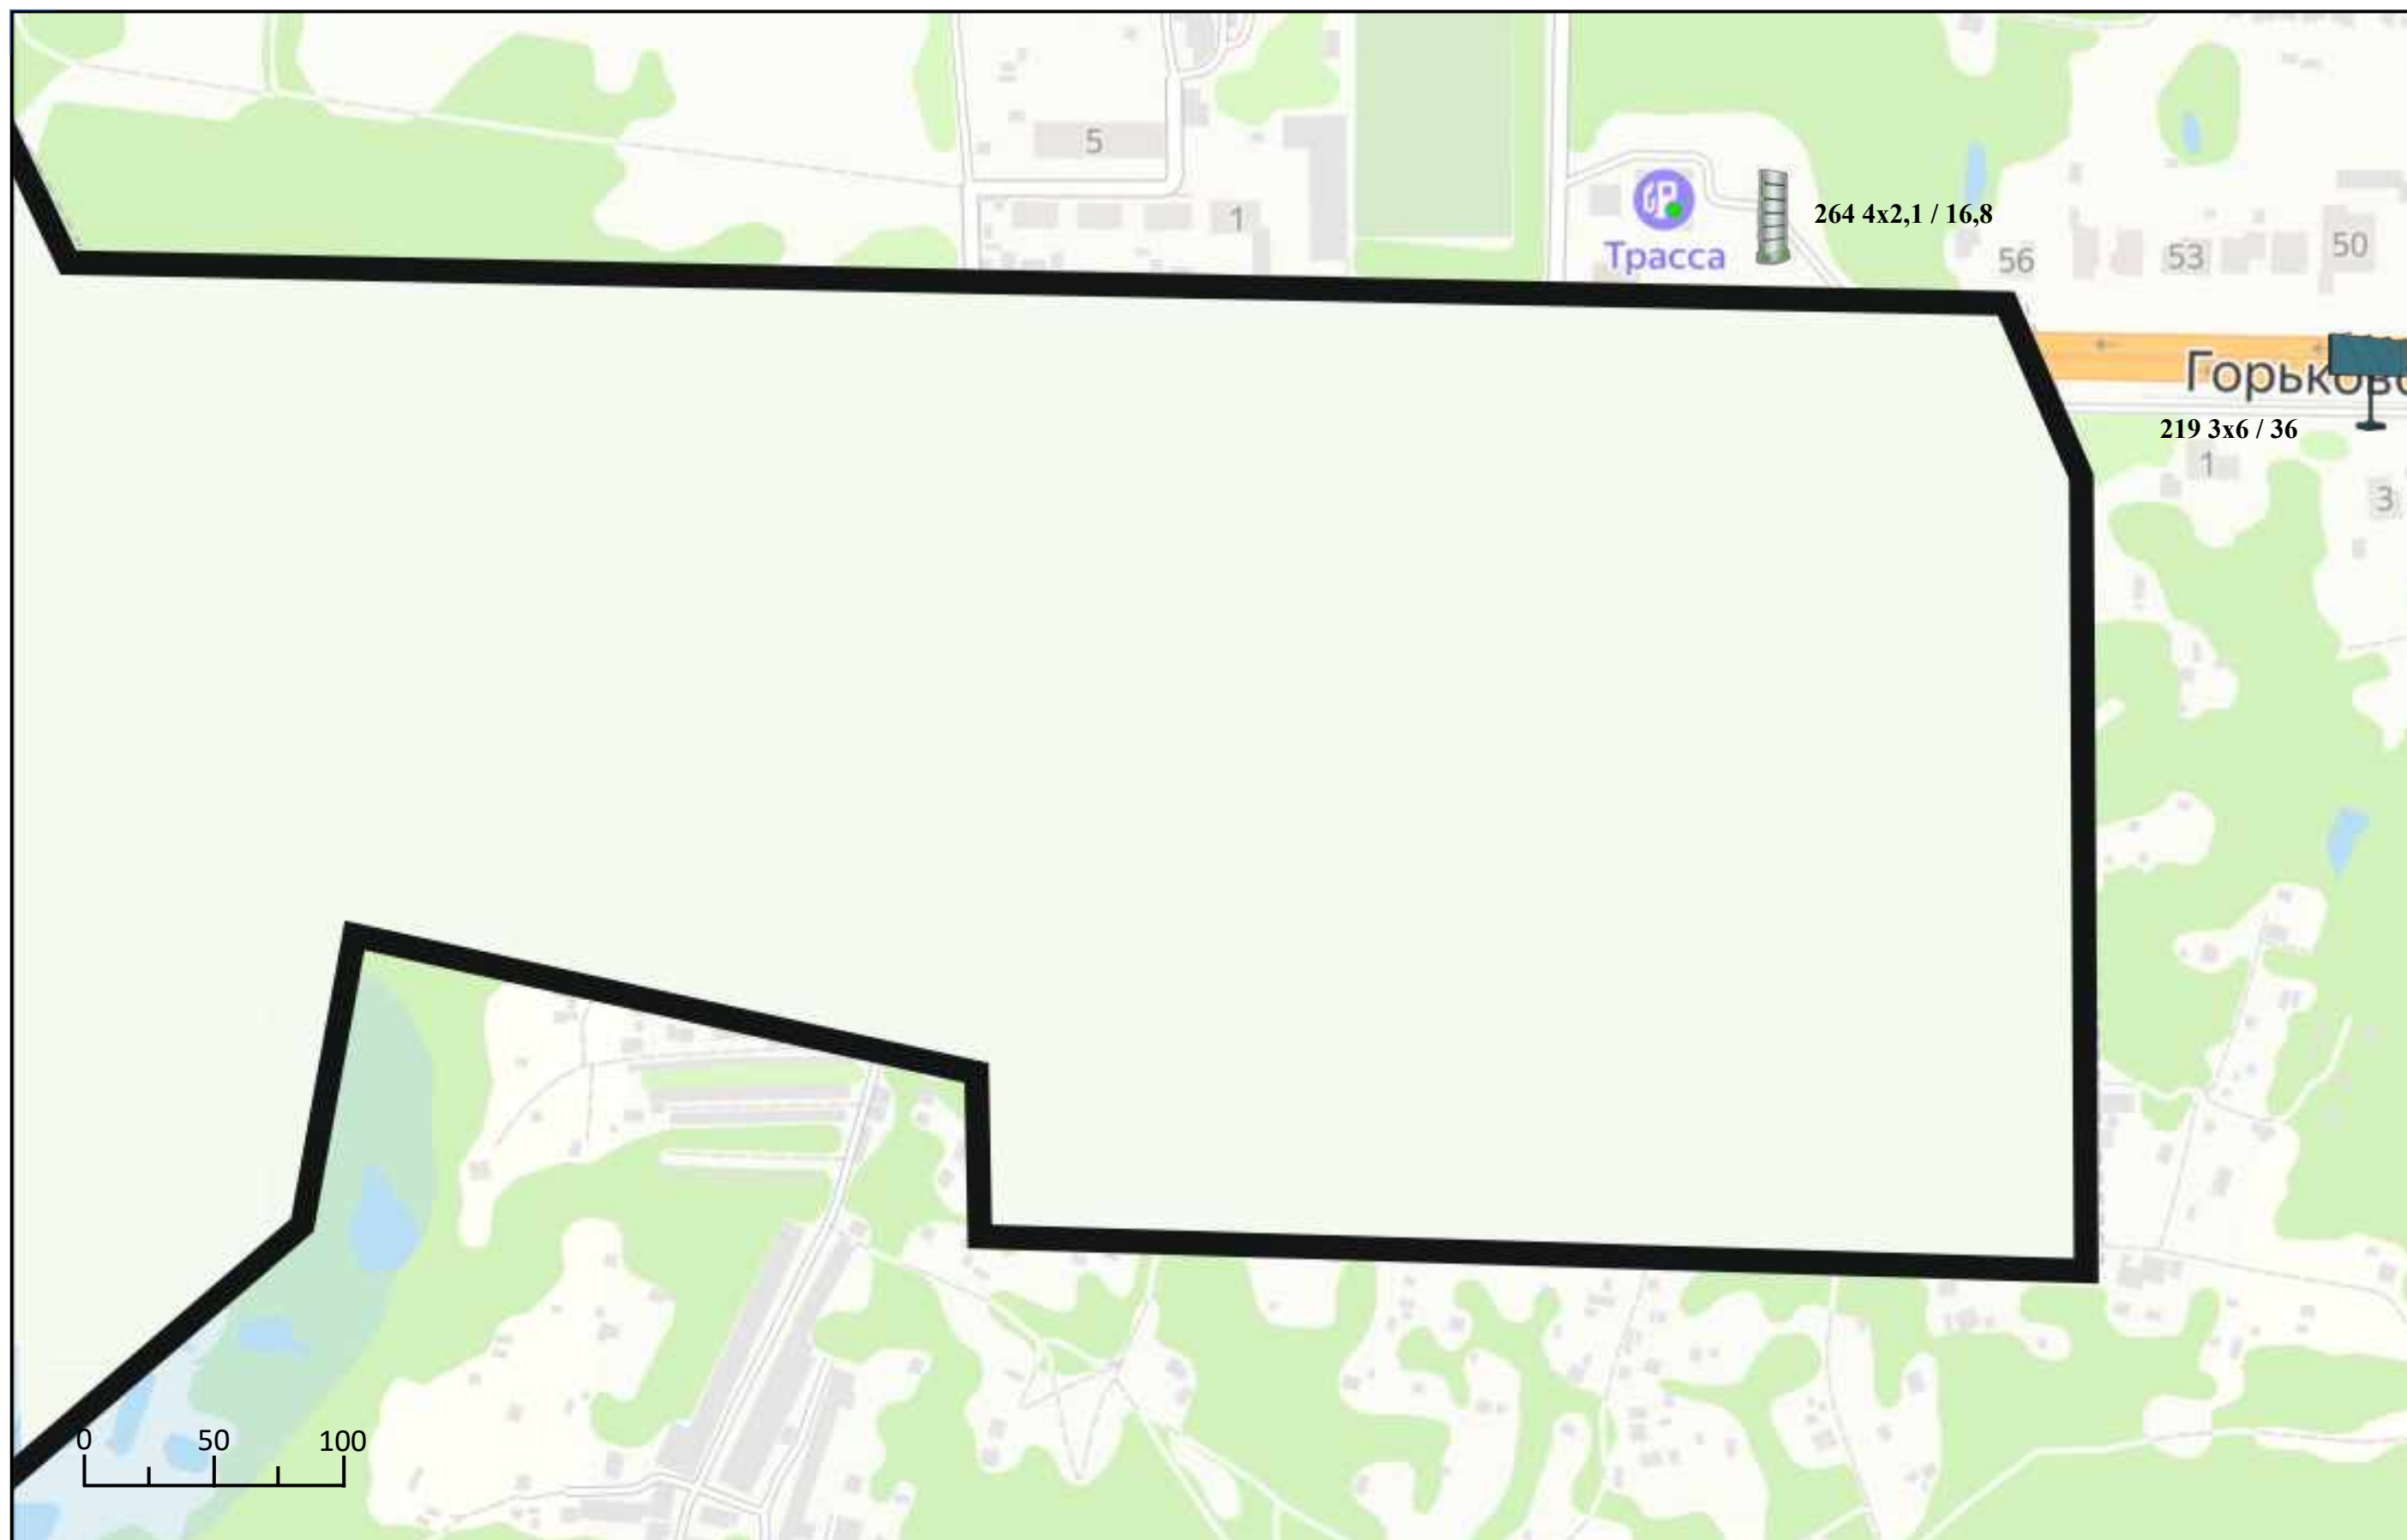




Схема размещения рекламных конструкций на территории Павлово-Посадского городского округа Московской области

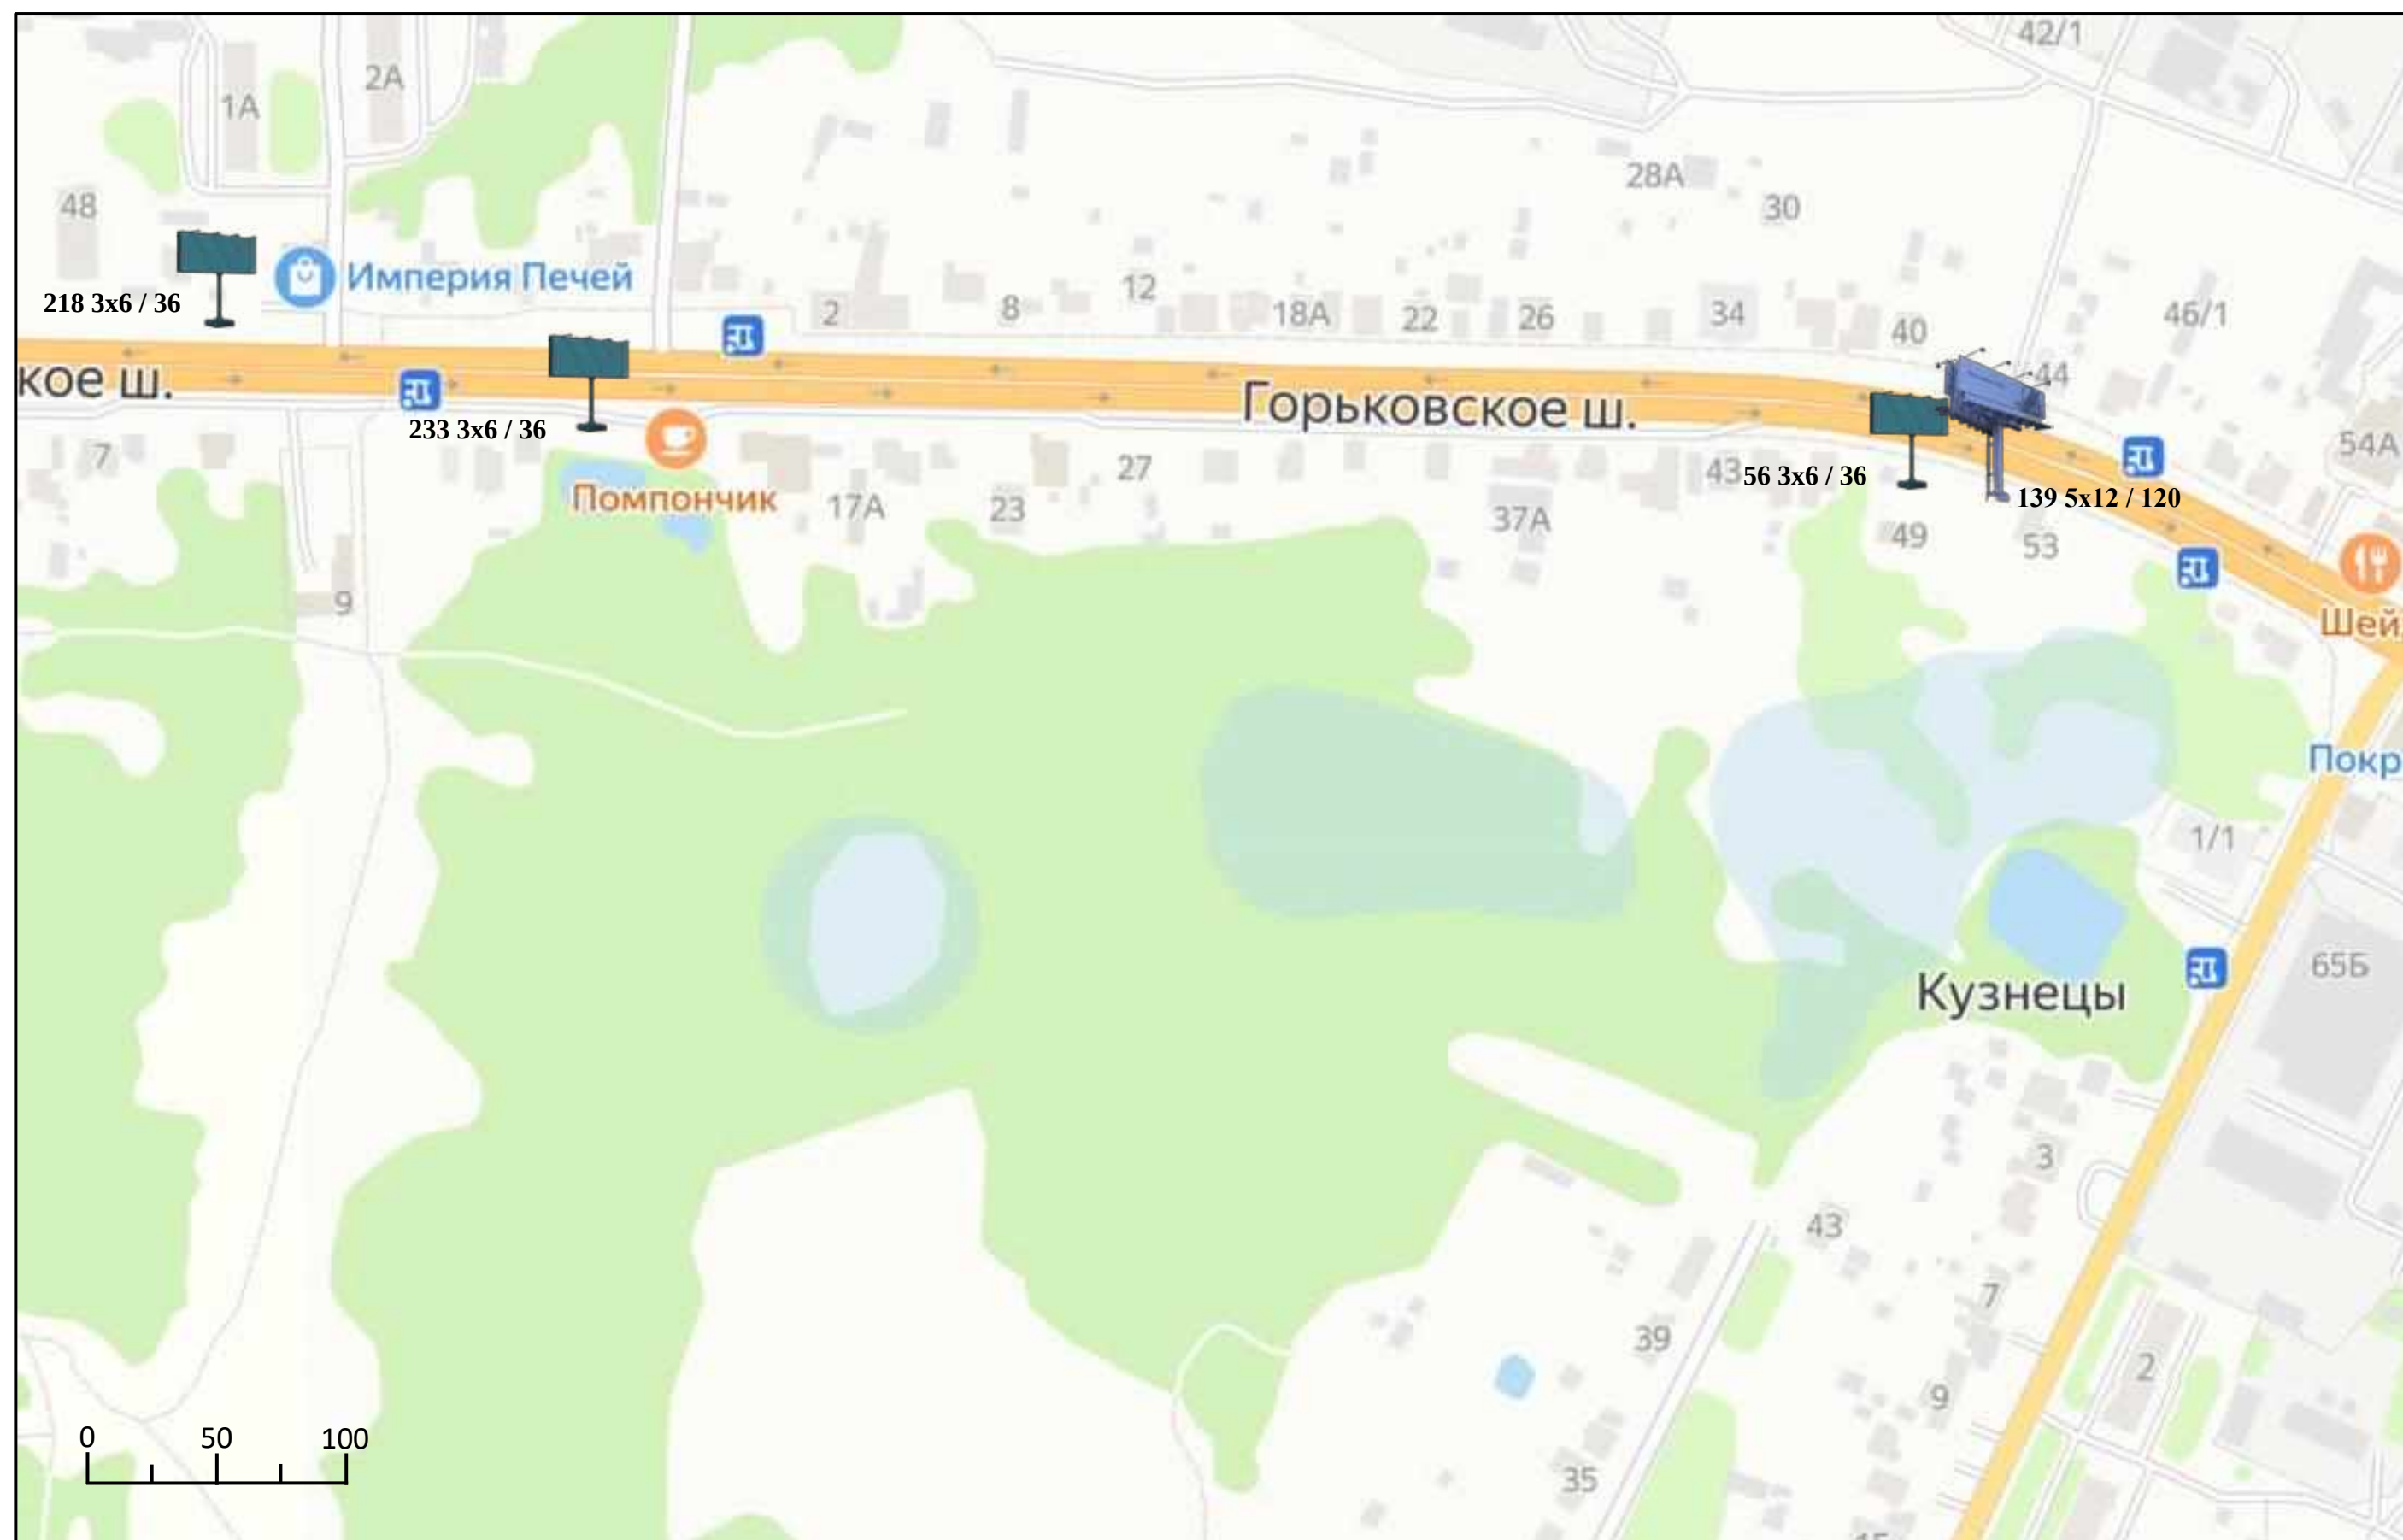




Схема размещения рекламных конструкций на территории Павлово-Посадского городского округа Московской области

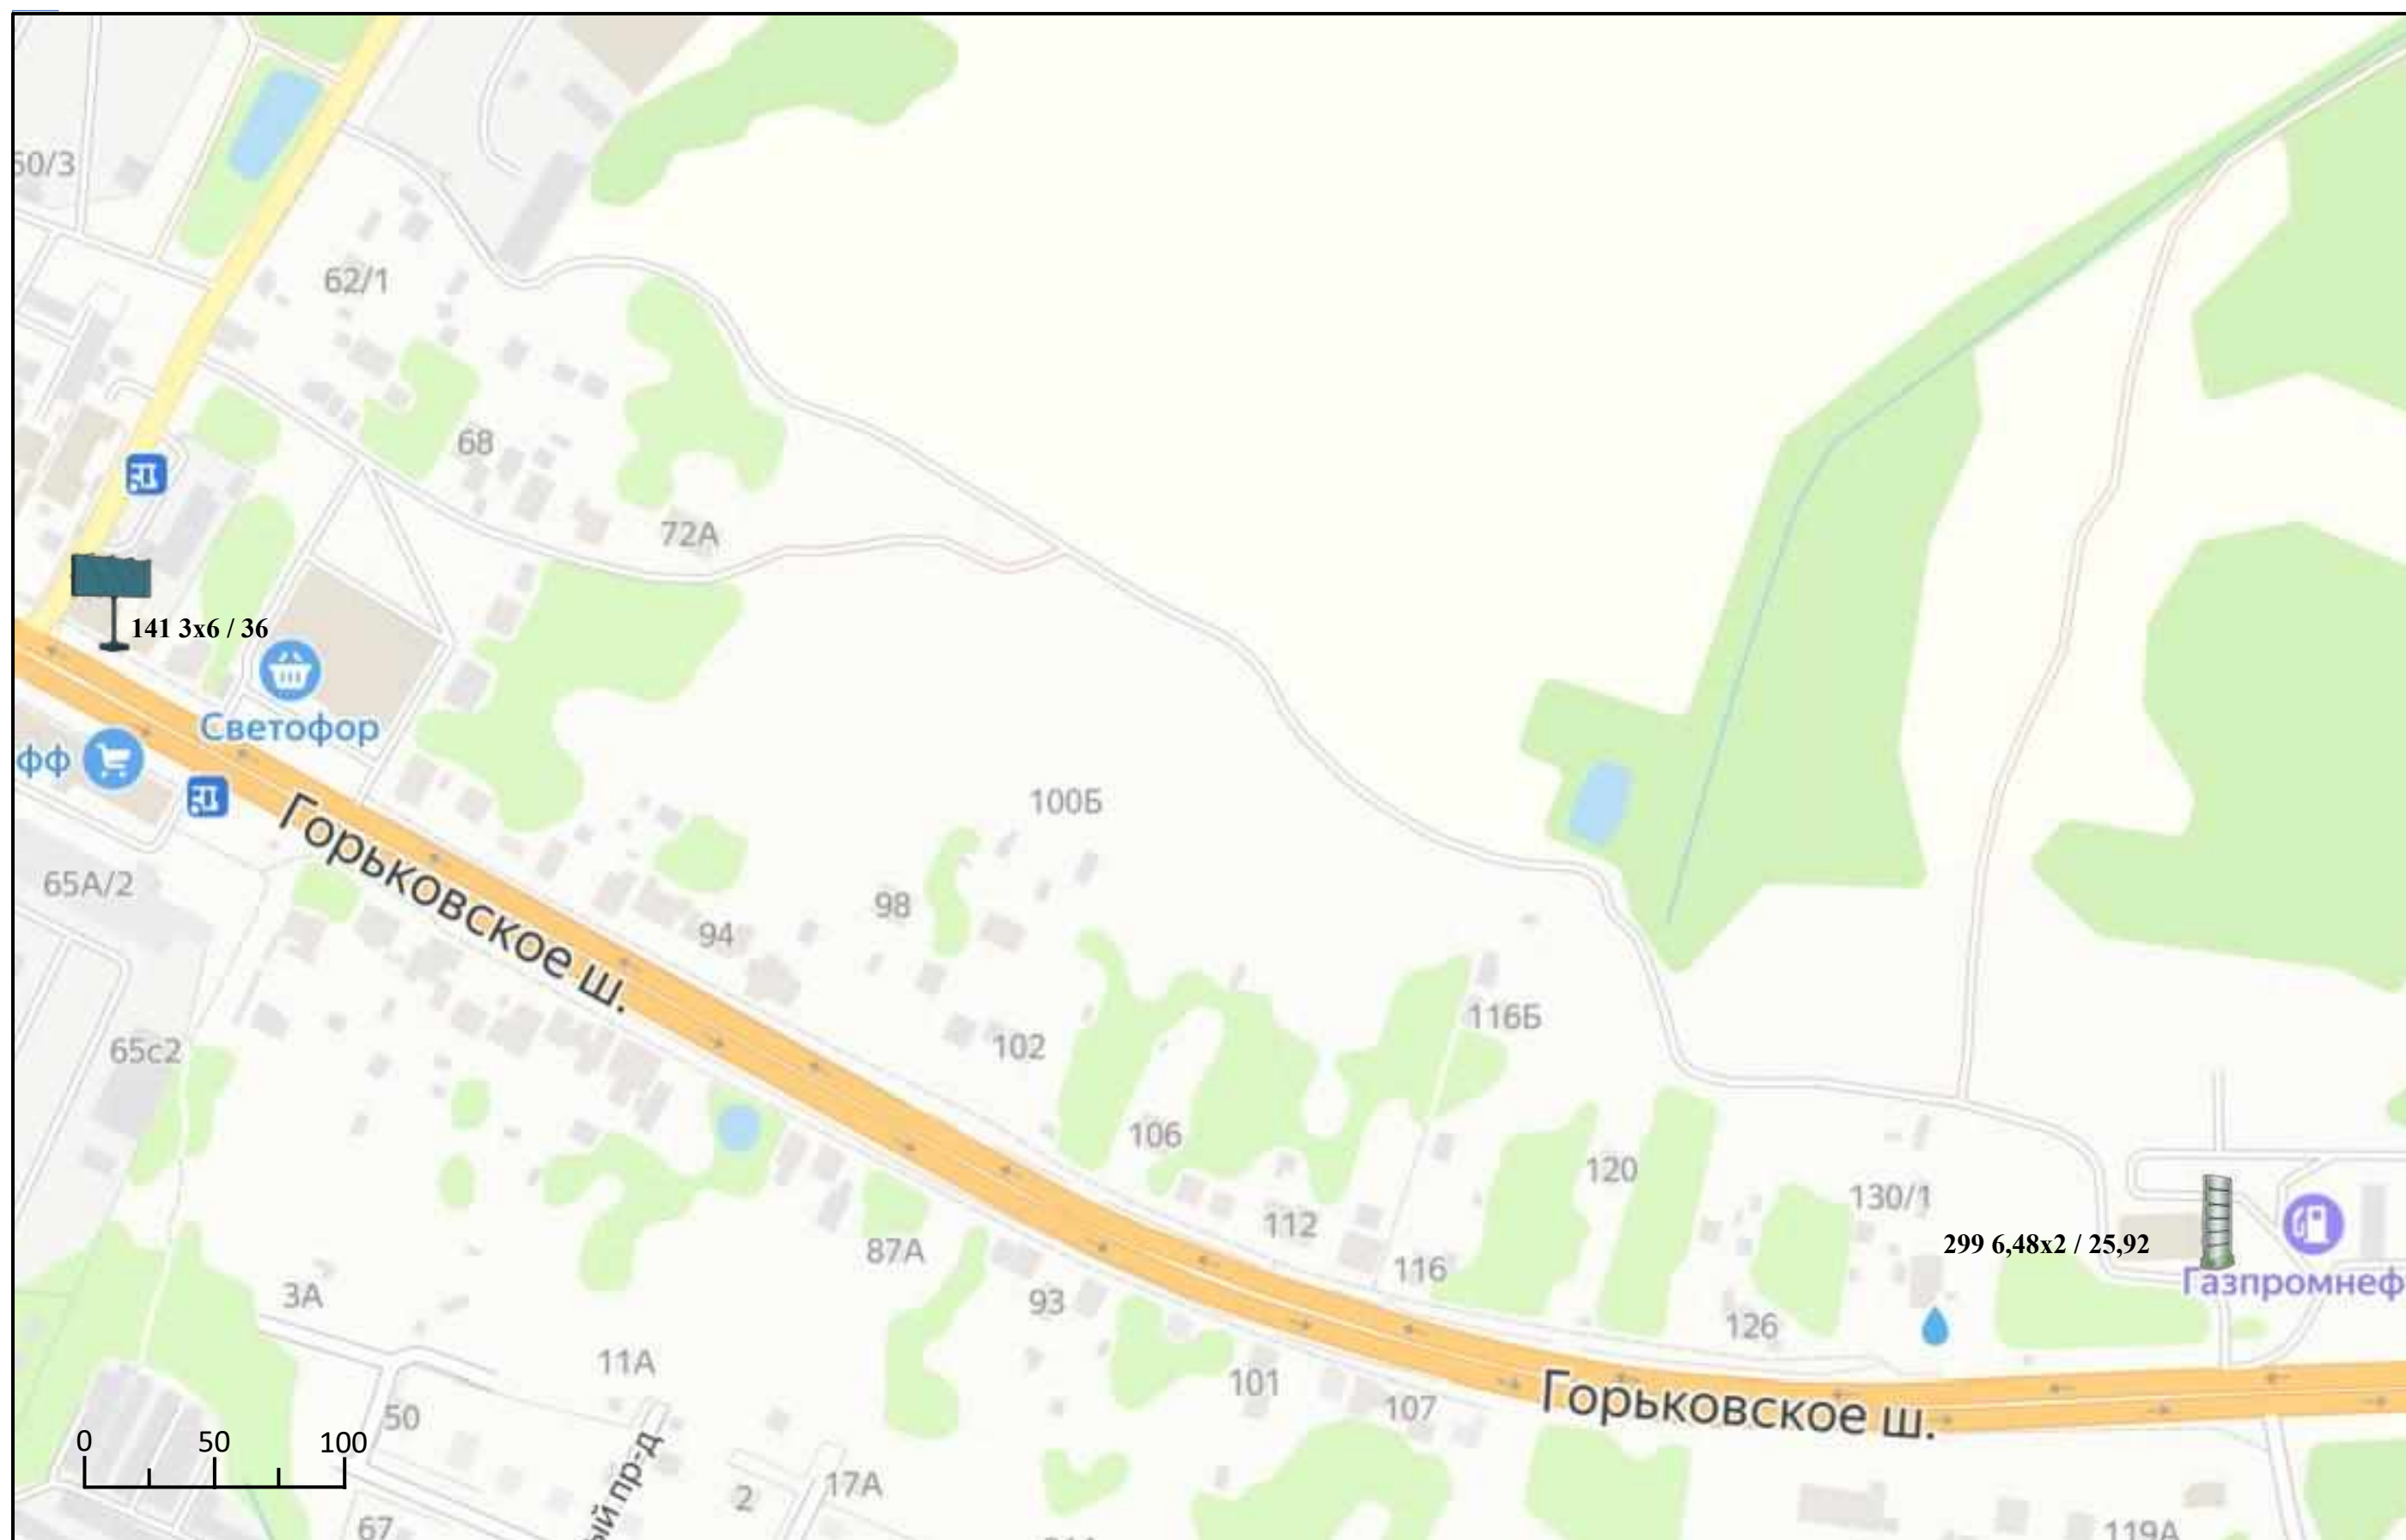




Схема размещения рекламных конструкций на территории Павлово-Посадского городского округа Московской области

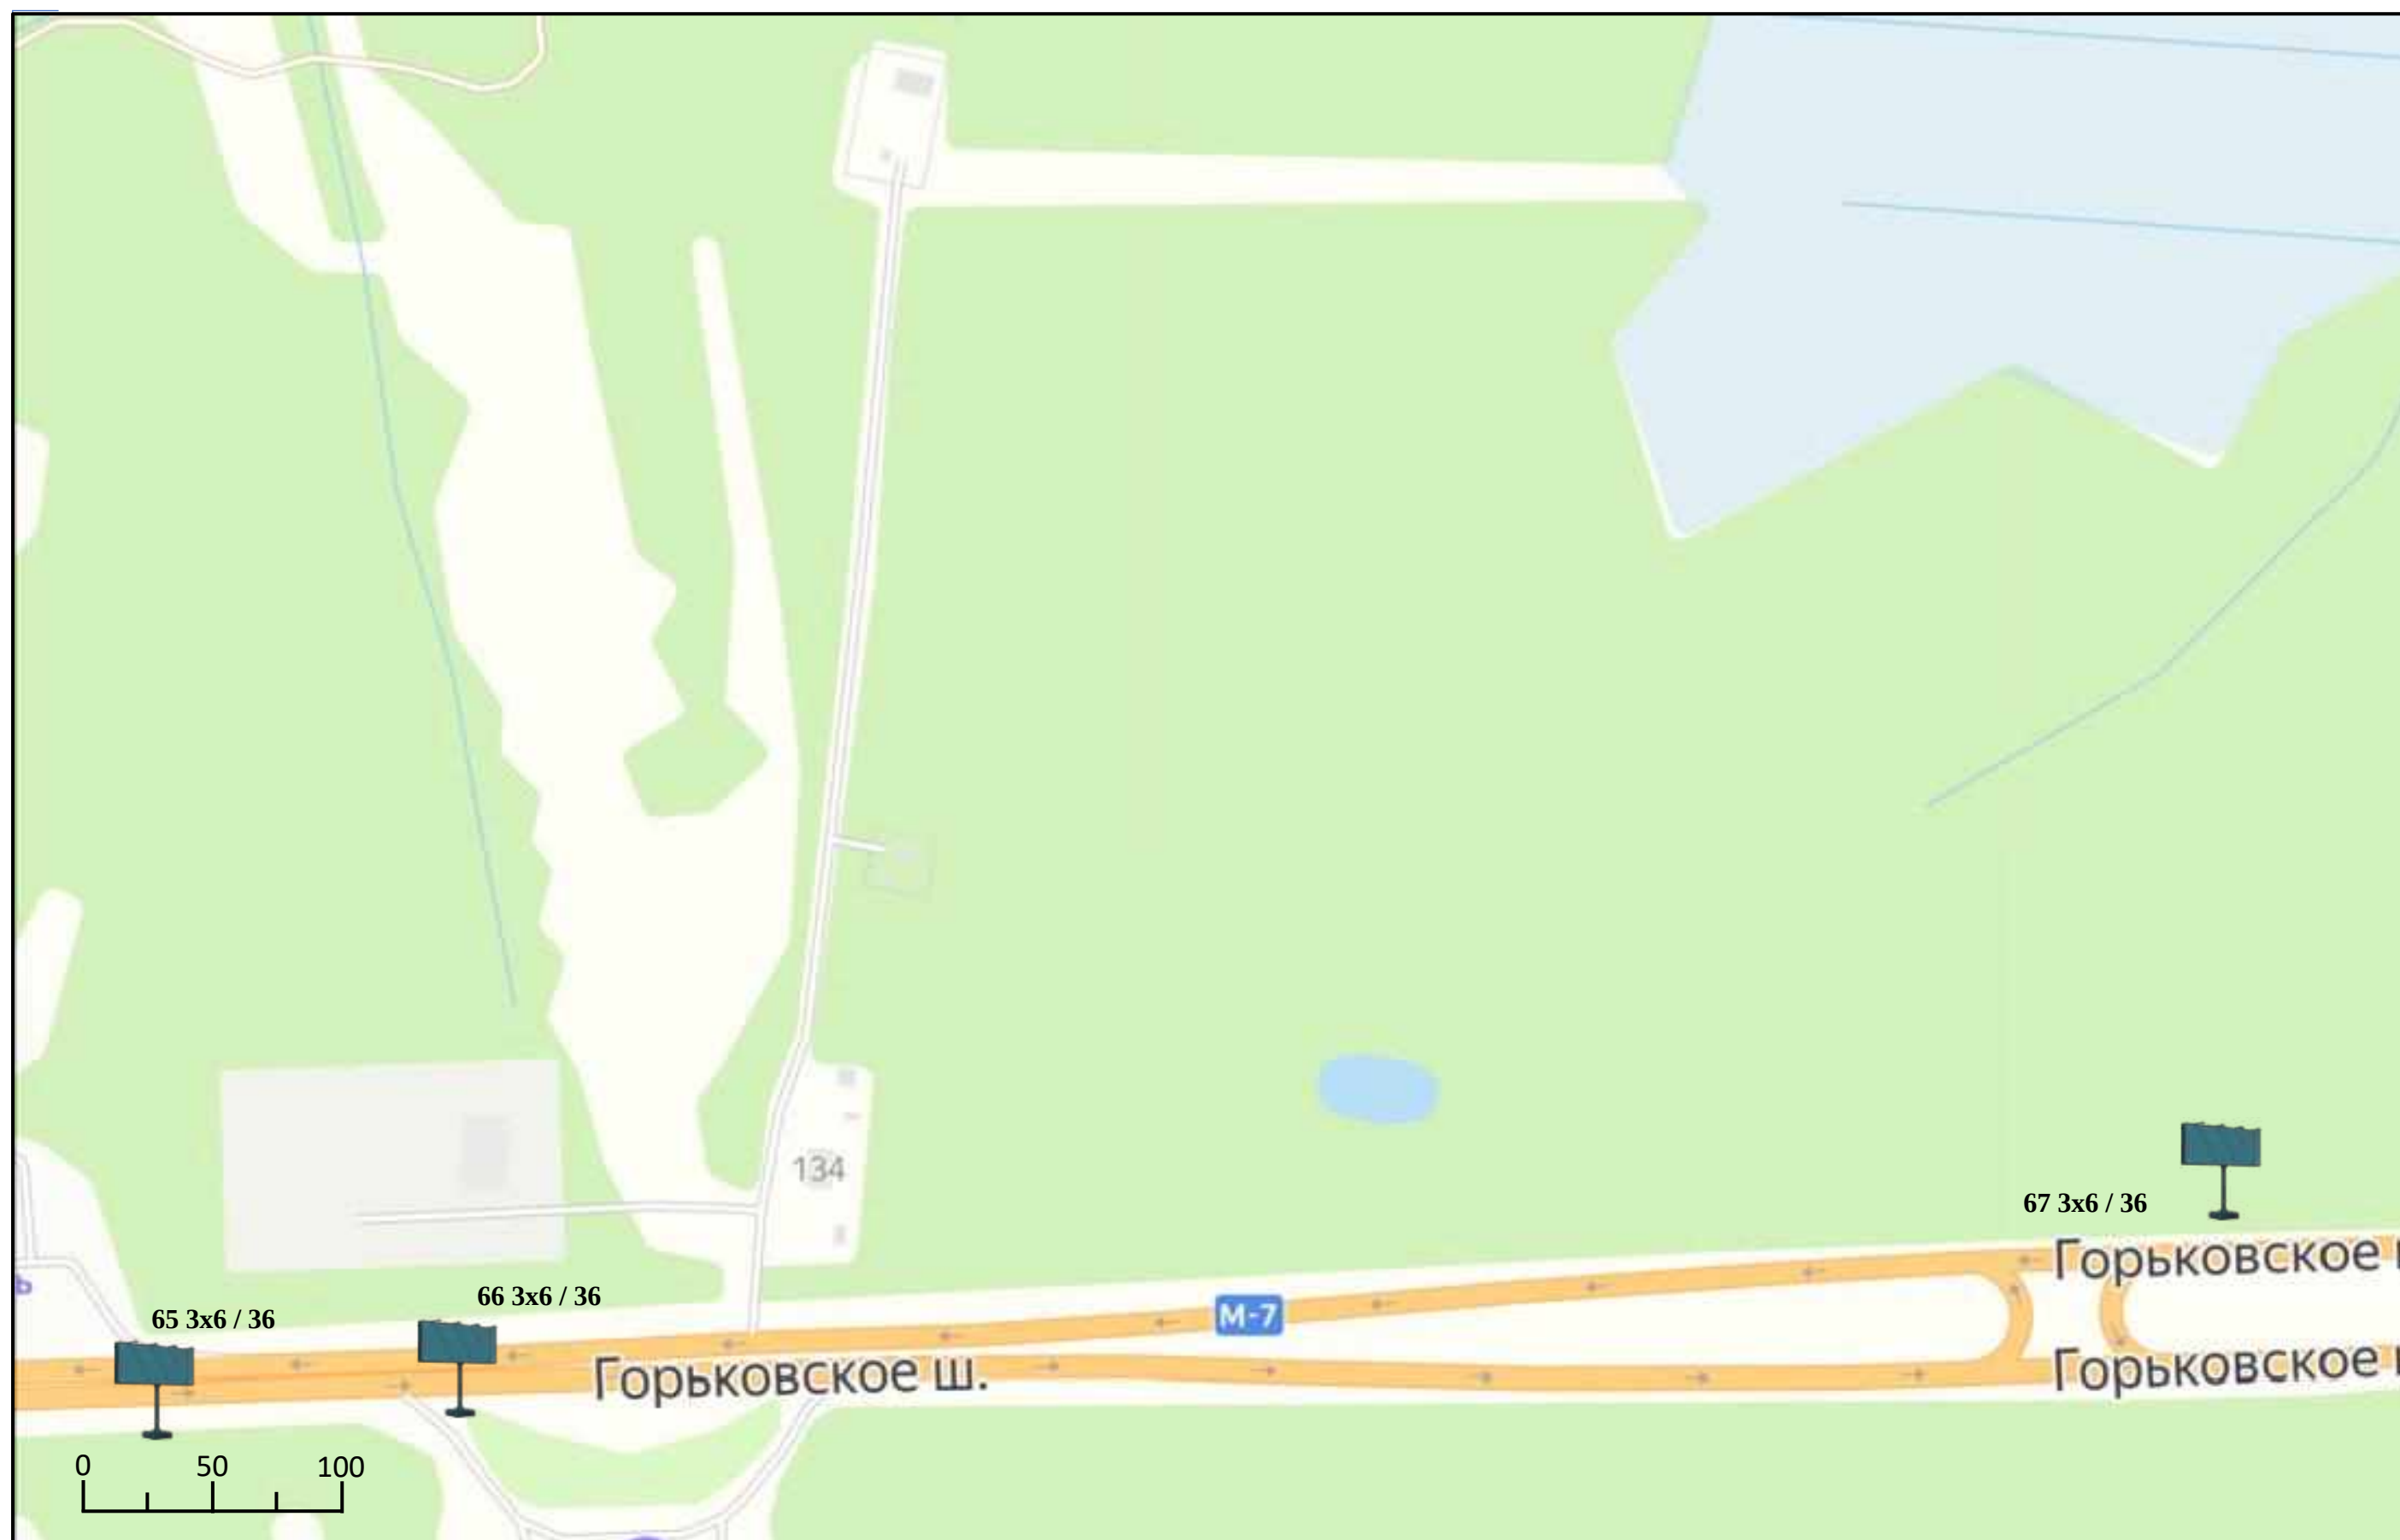




Схема размещения рекламных конструкций на территории Павлово-Посадского городского округа Московской области

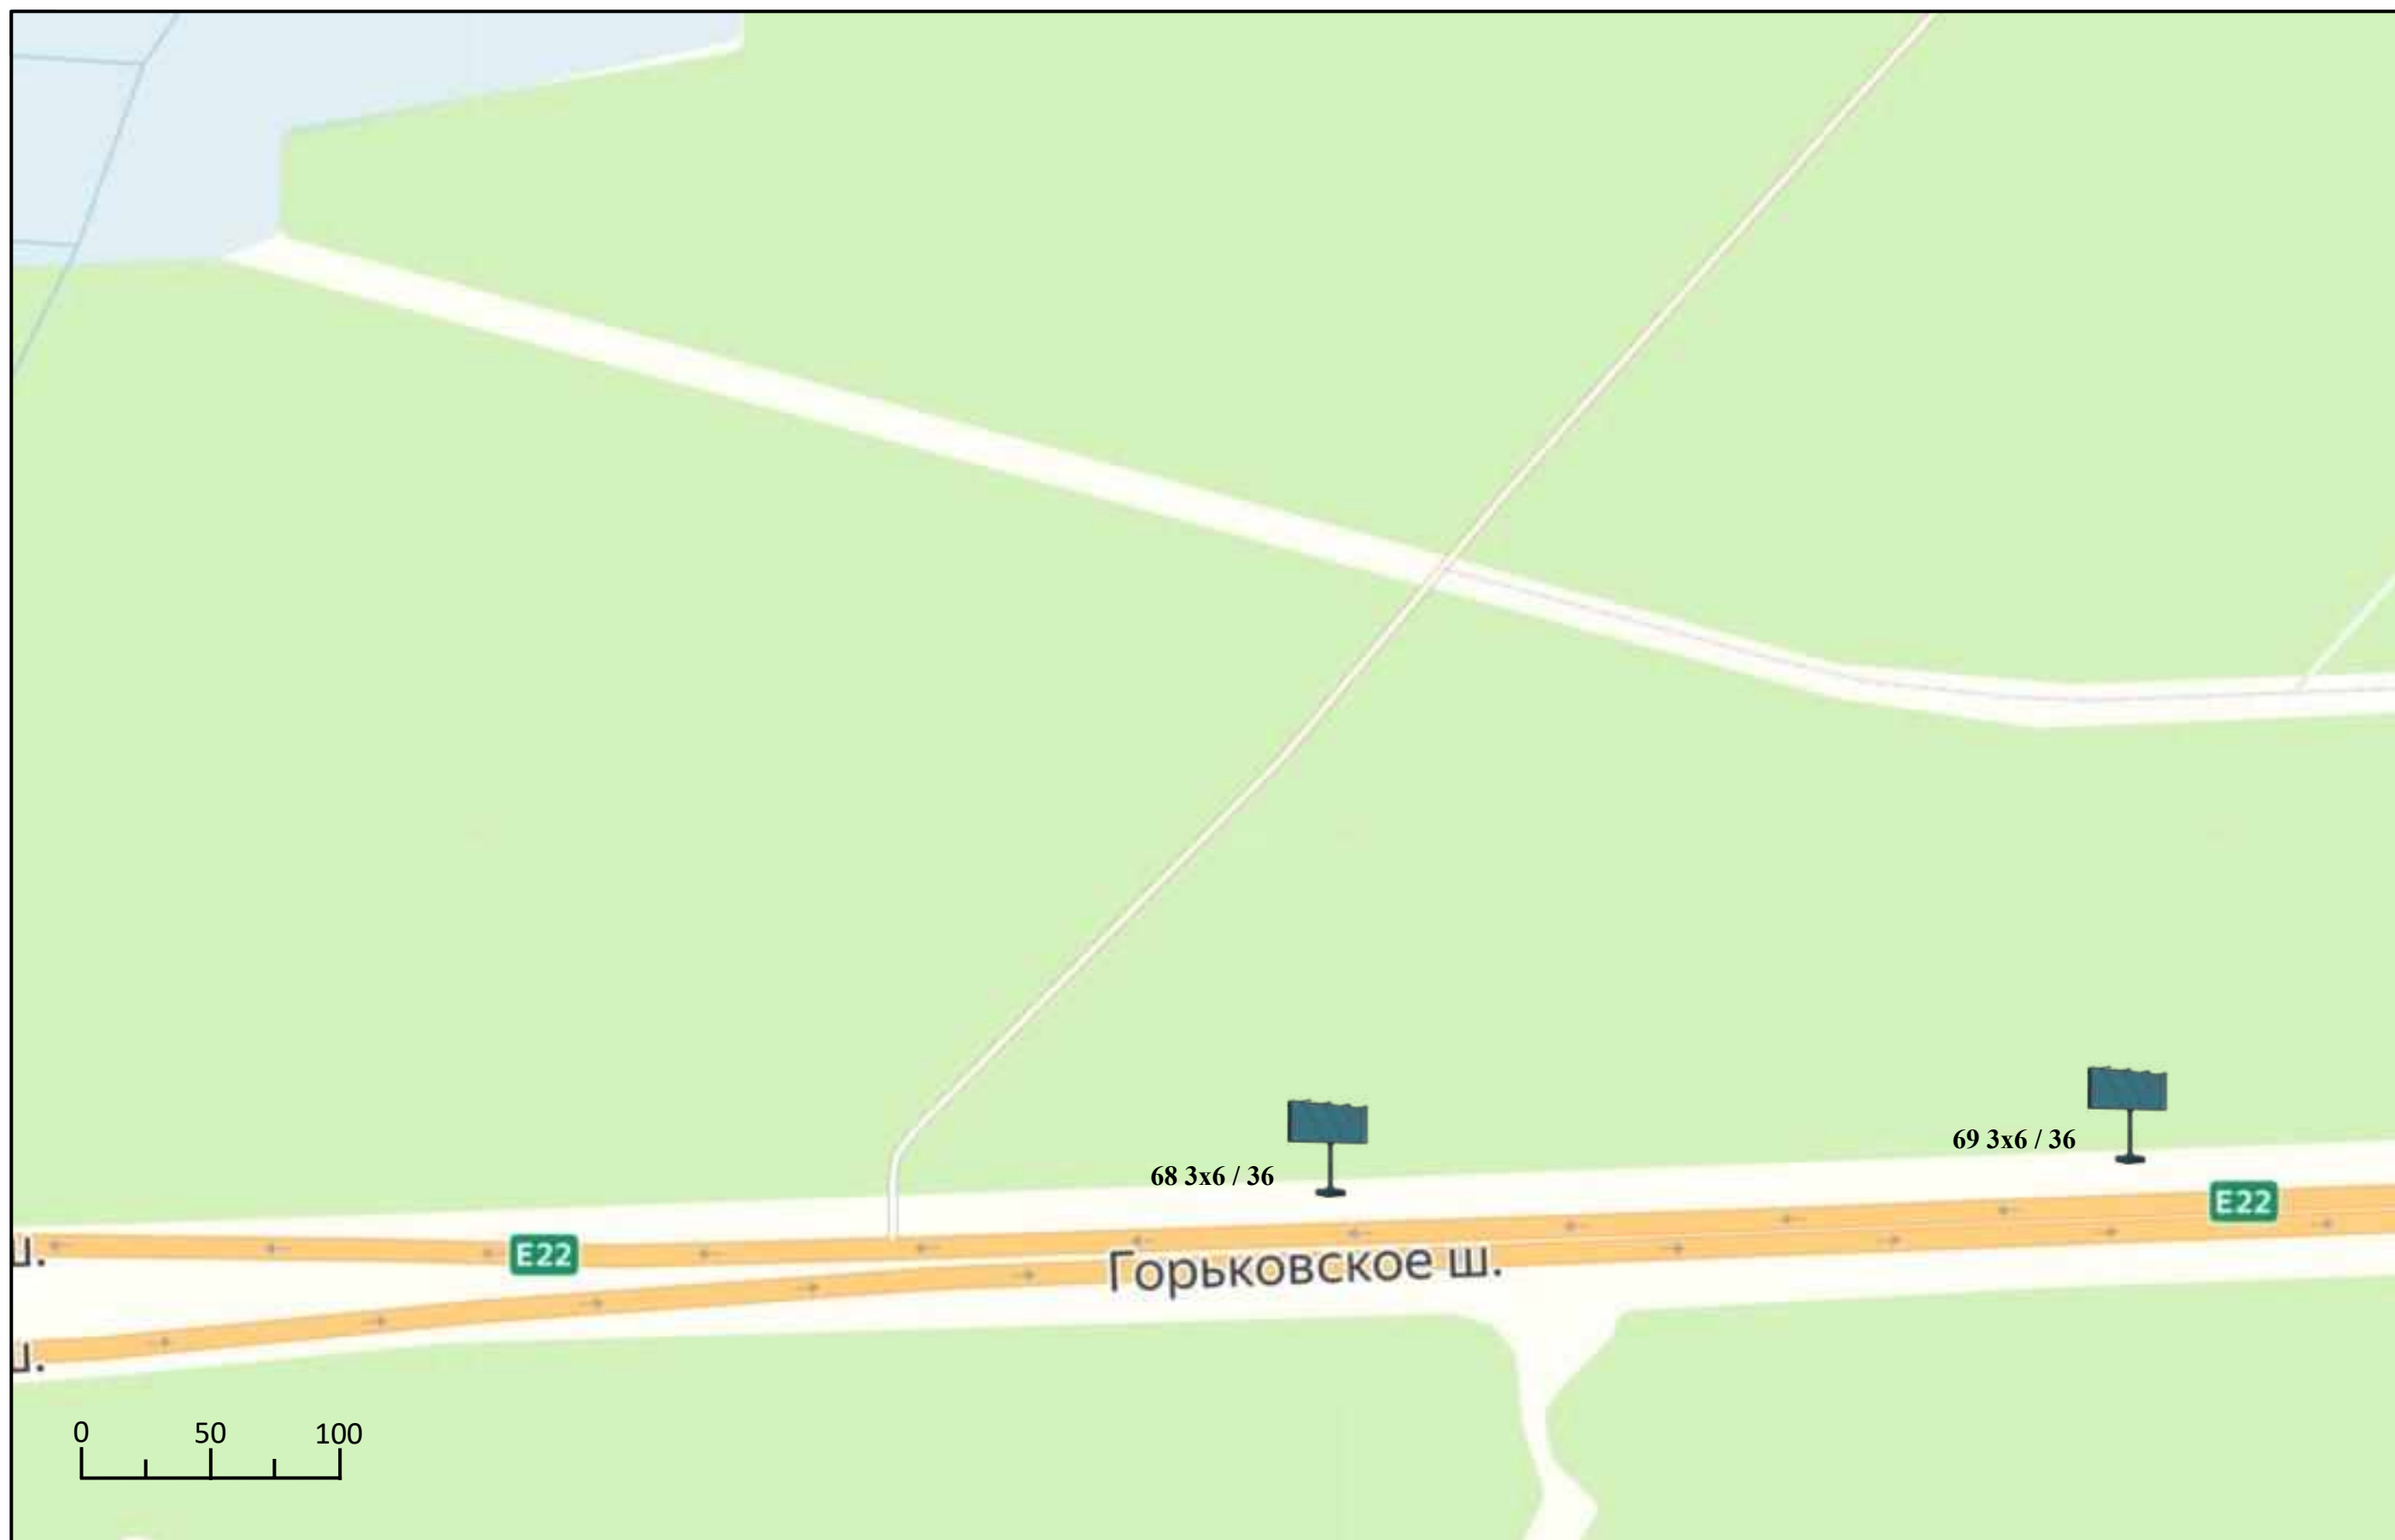




Схема размещения рекламных конструкций на территории Павлово-Посадского городского округа Московской области


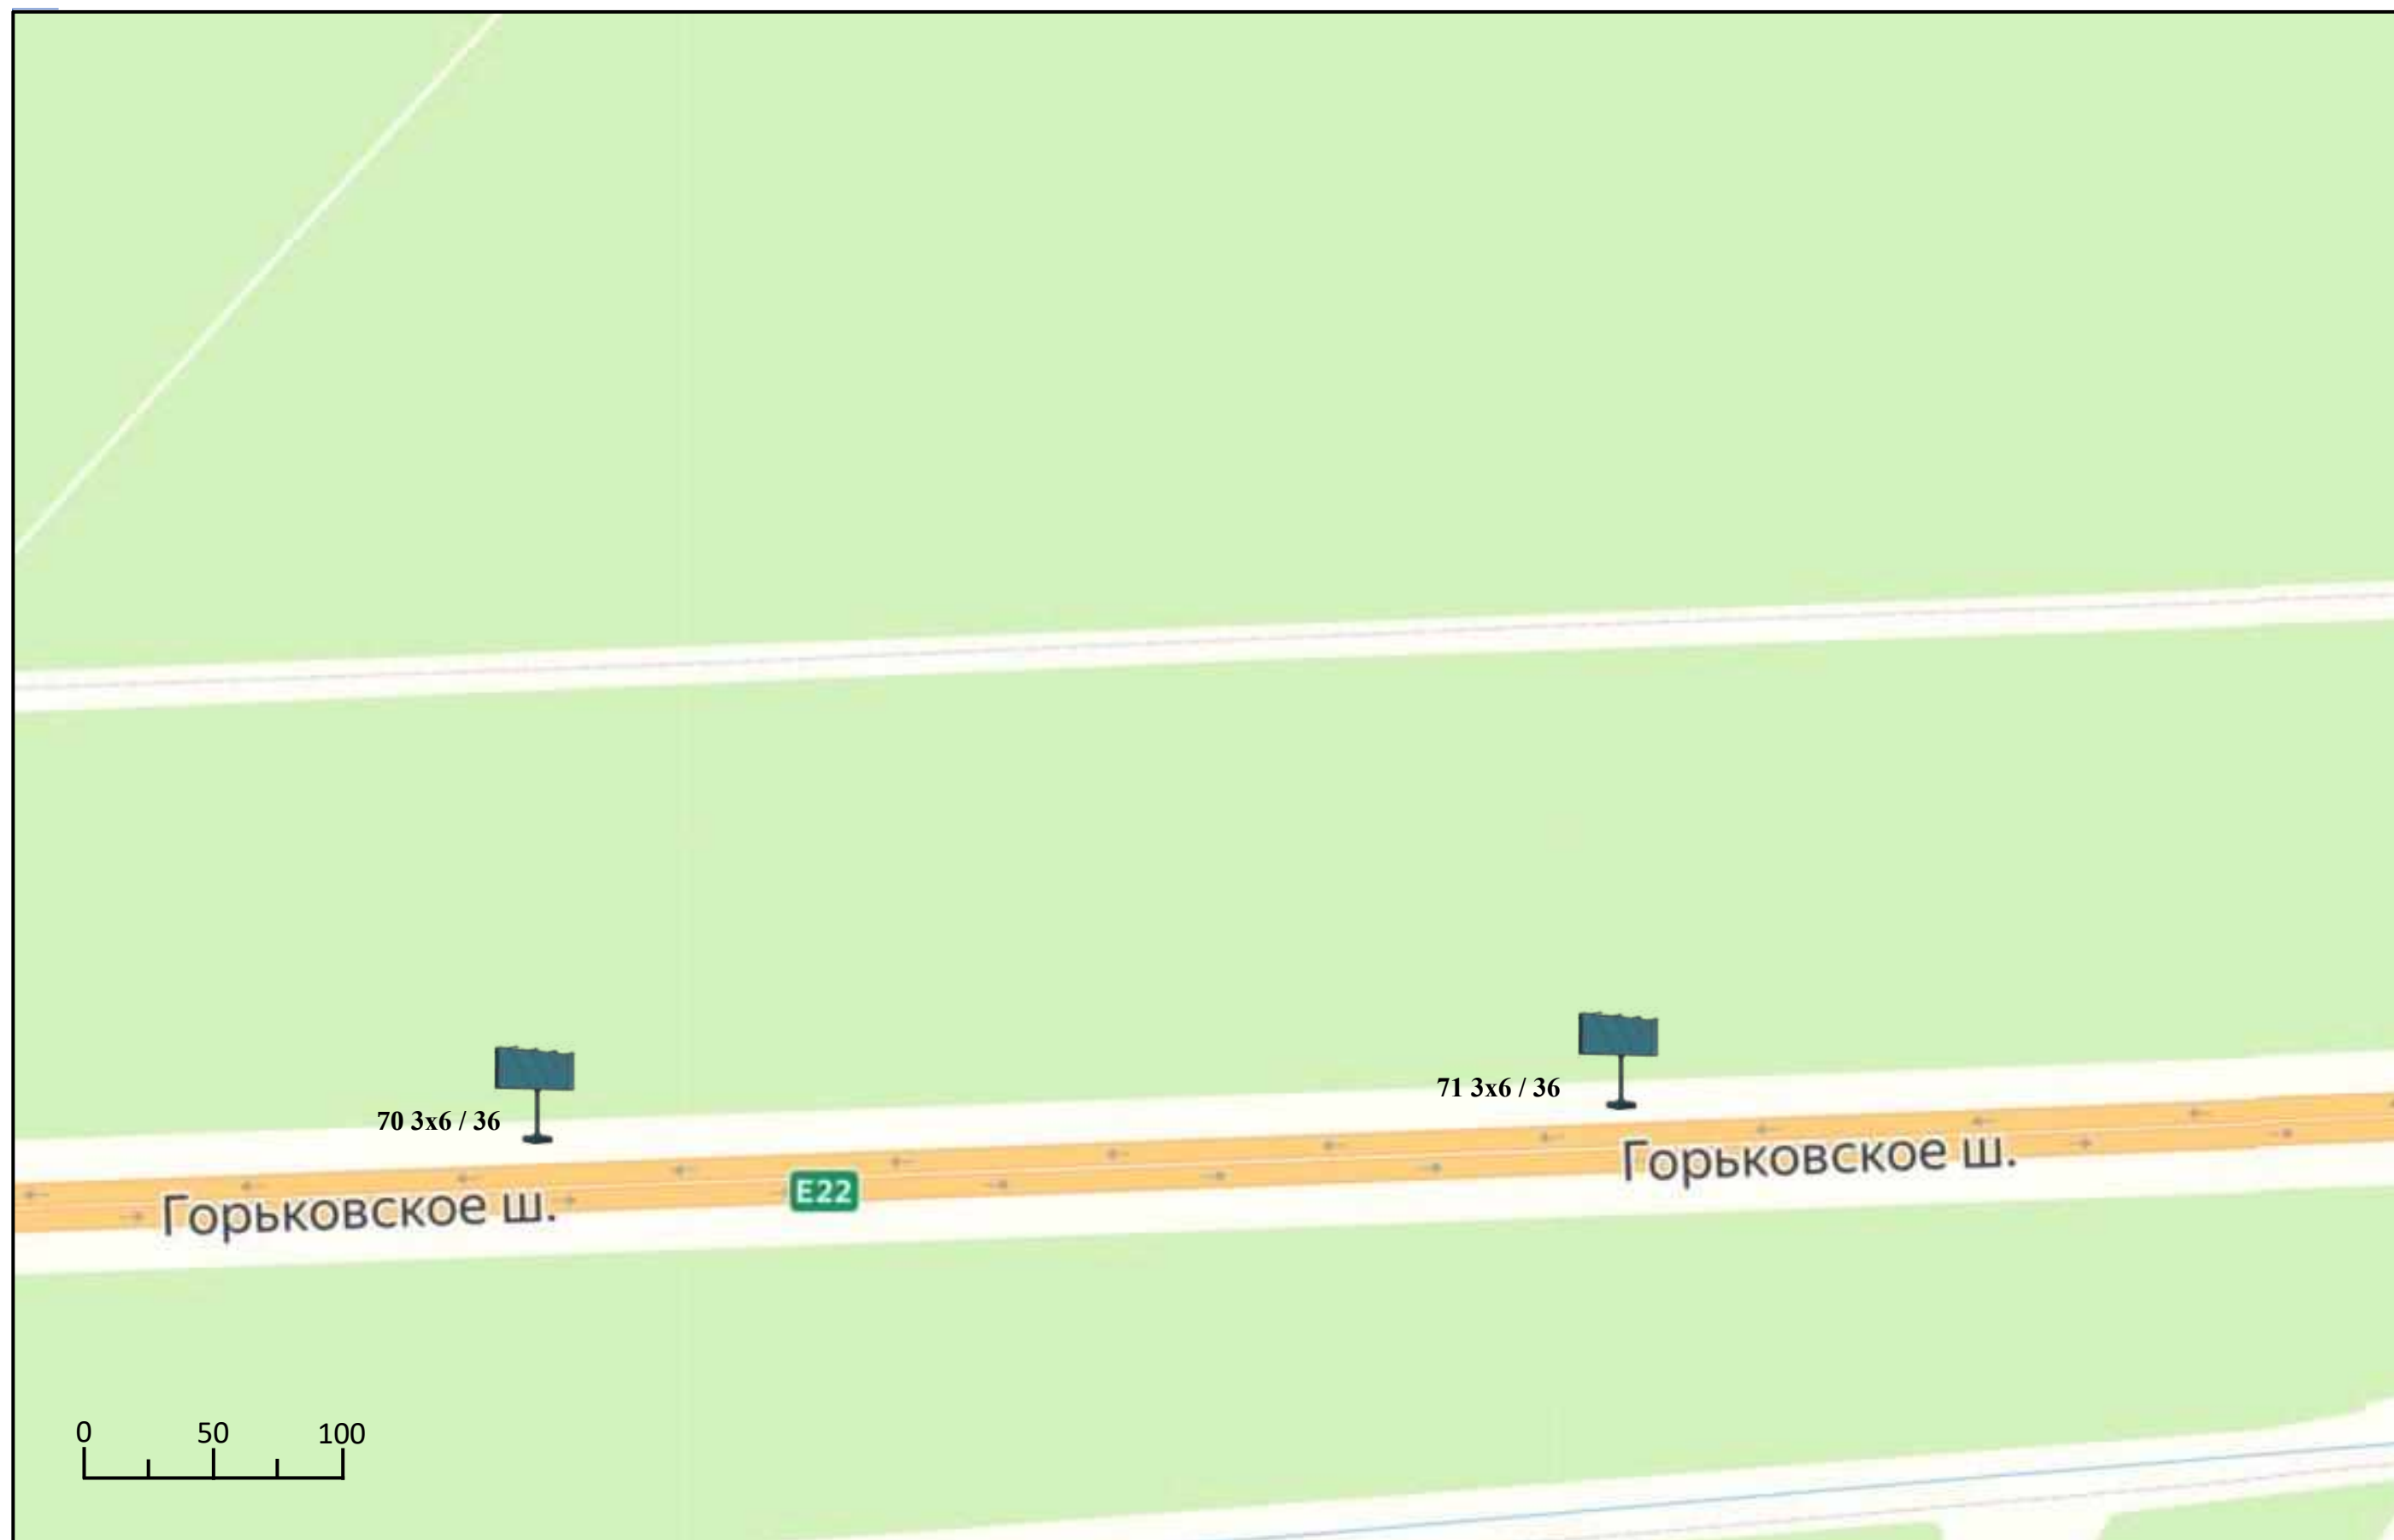




Схема размещения рекламных конструкций на территории Павлово-Посадского городского округа Московской области



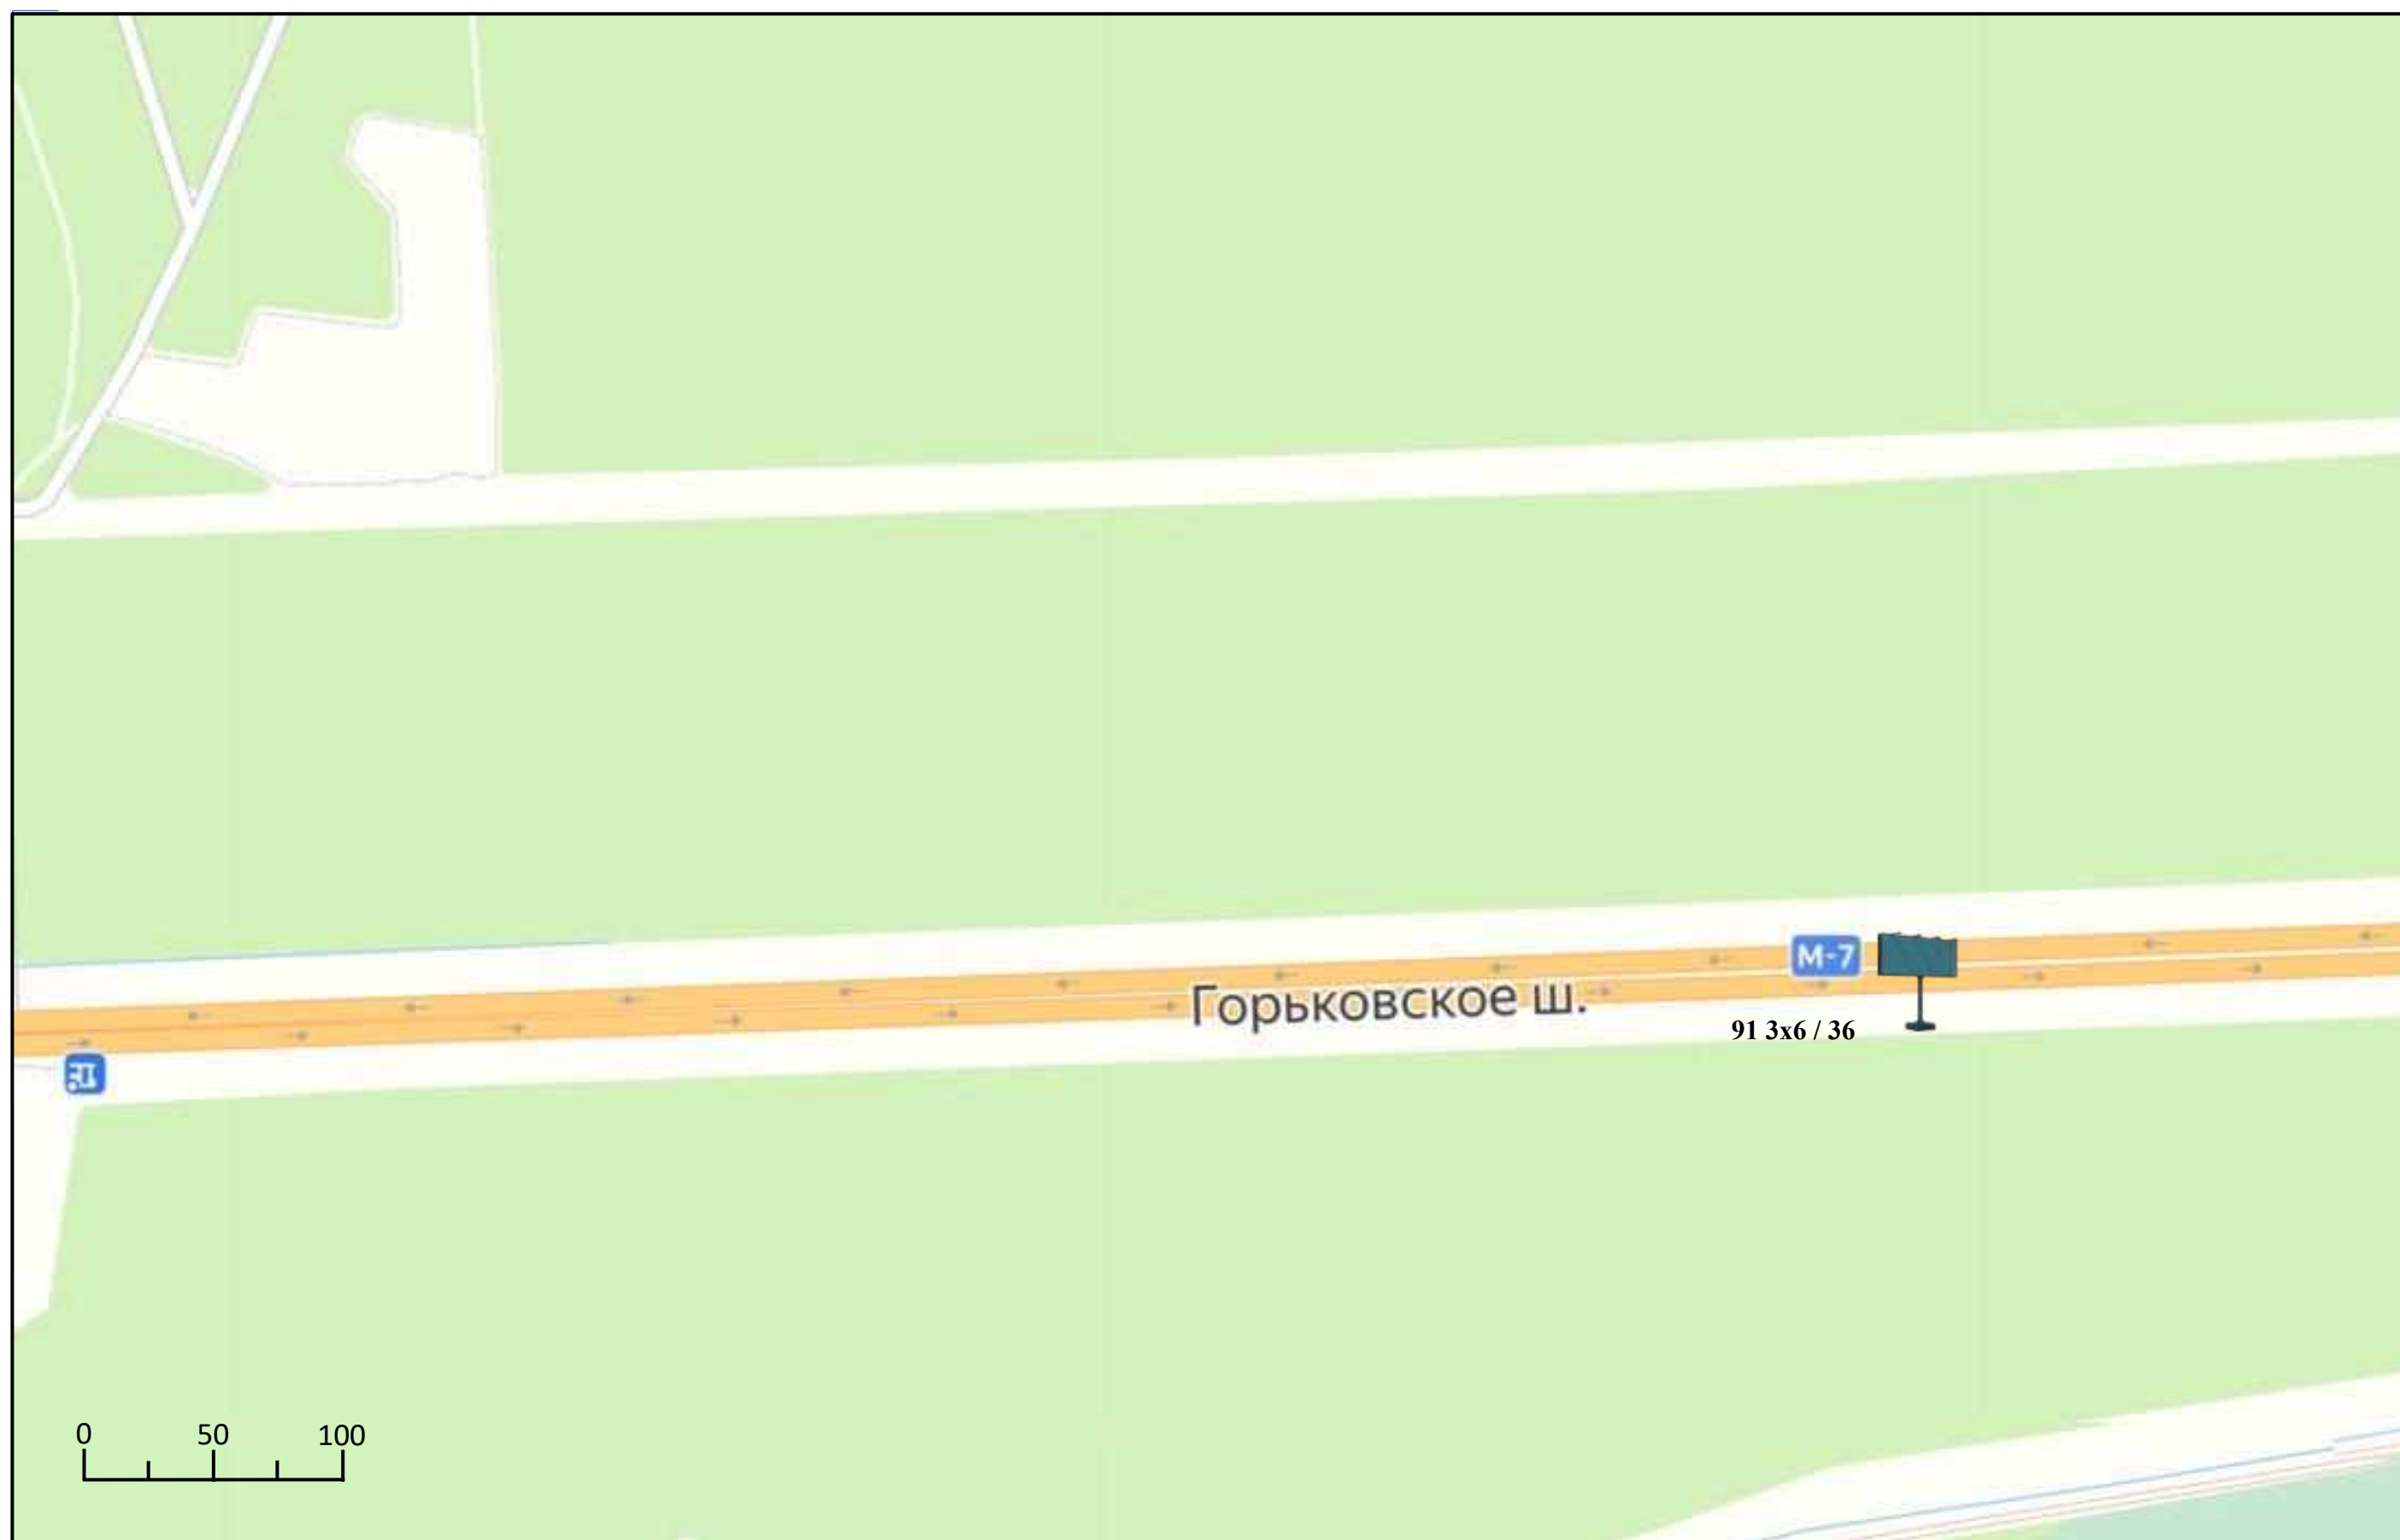

**АДМИНИСТРАЦИЯ ПАВЛОВО-ПОСАДСКОГО ГОРОДСКОГО ОКРУГА
МОСКОВСКОЙ ОБЛАСТИ**

**СХЕМА РАЗМЕЩЕНИЯ
РЕКЛАМНЫХ КОНСТРУКЦИЙ**

г. Электрогорск

2026 г.



Схема размещения рекламных конструкций на территории Павлово-Посадского городского округа Московской области

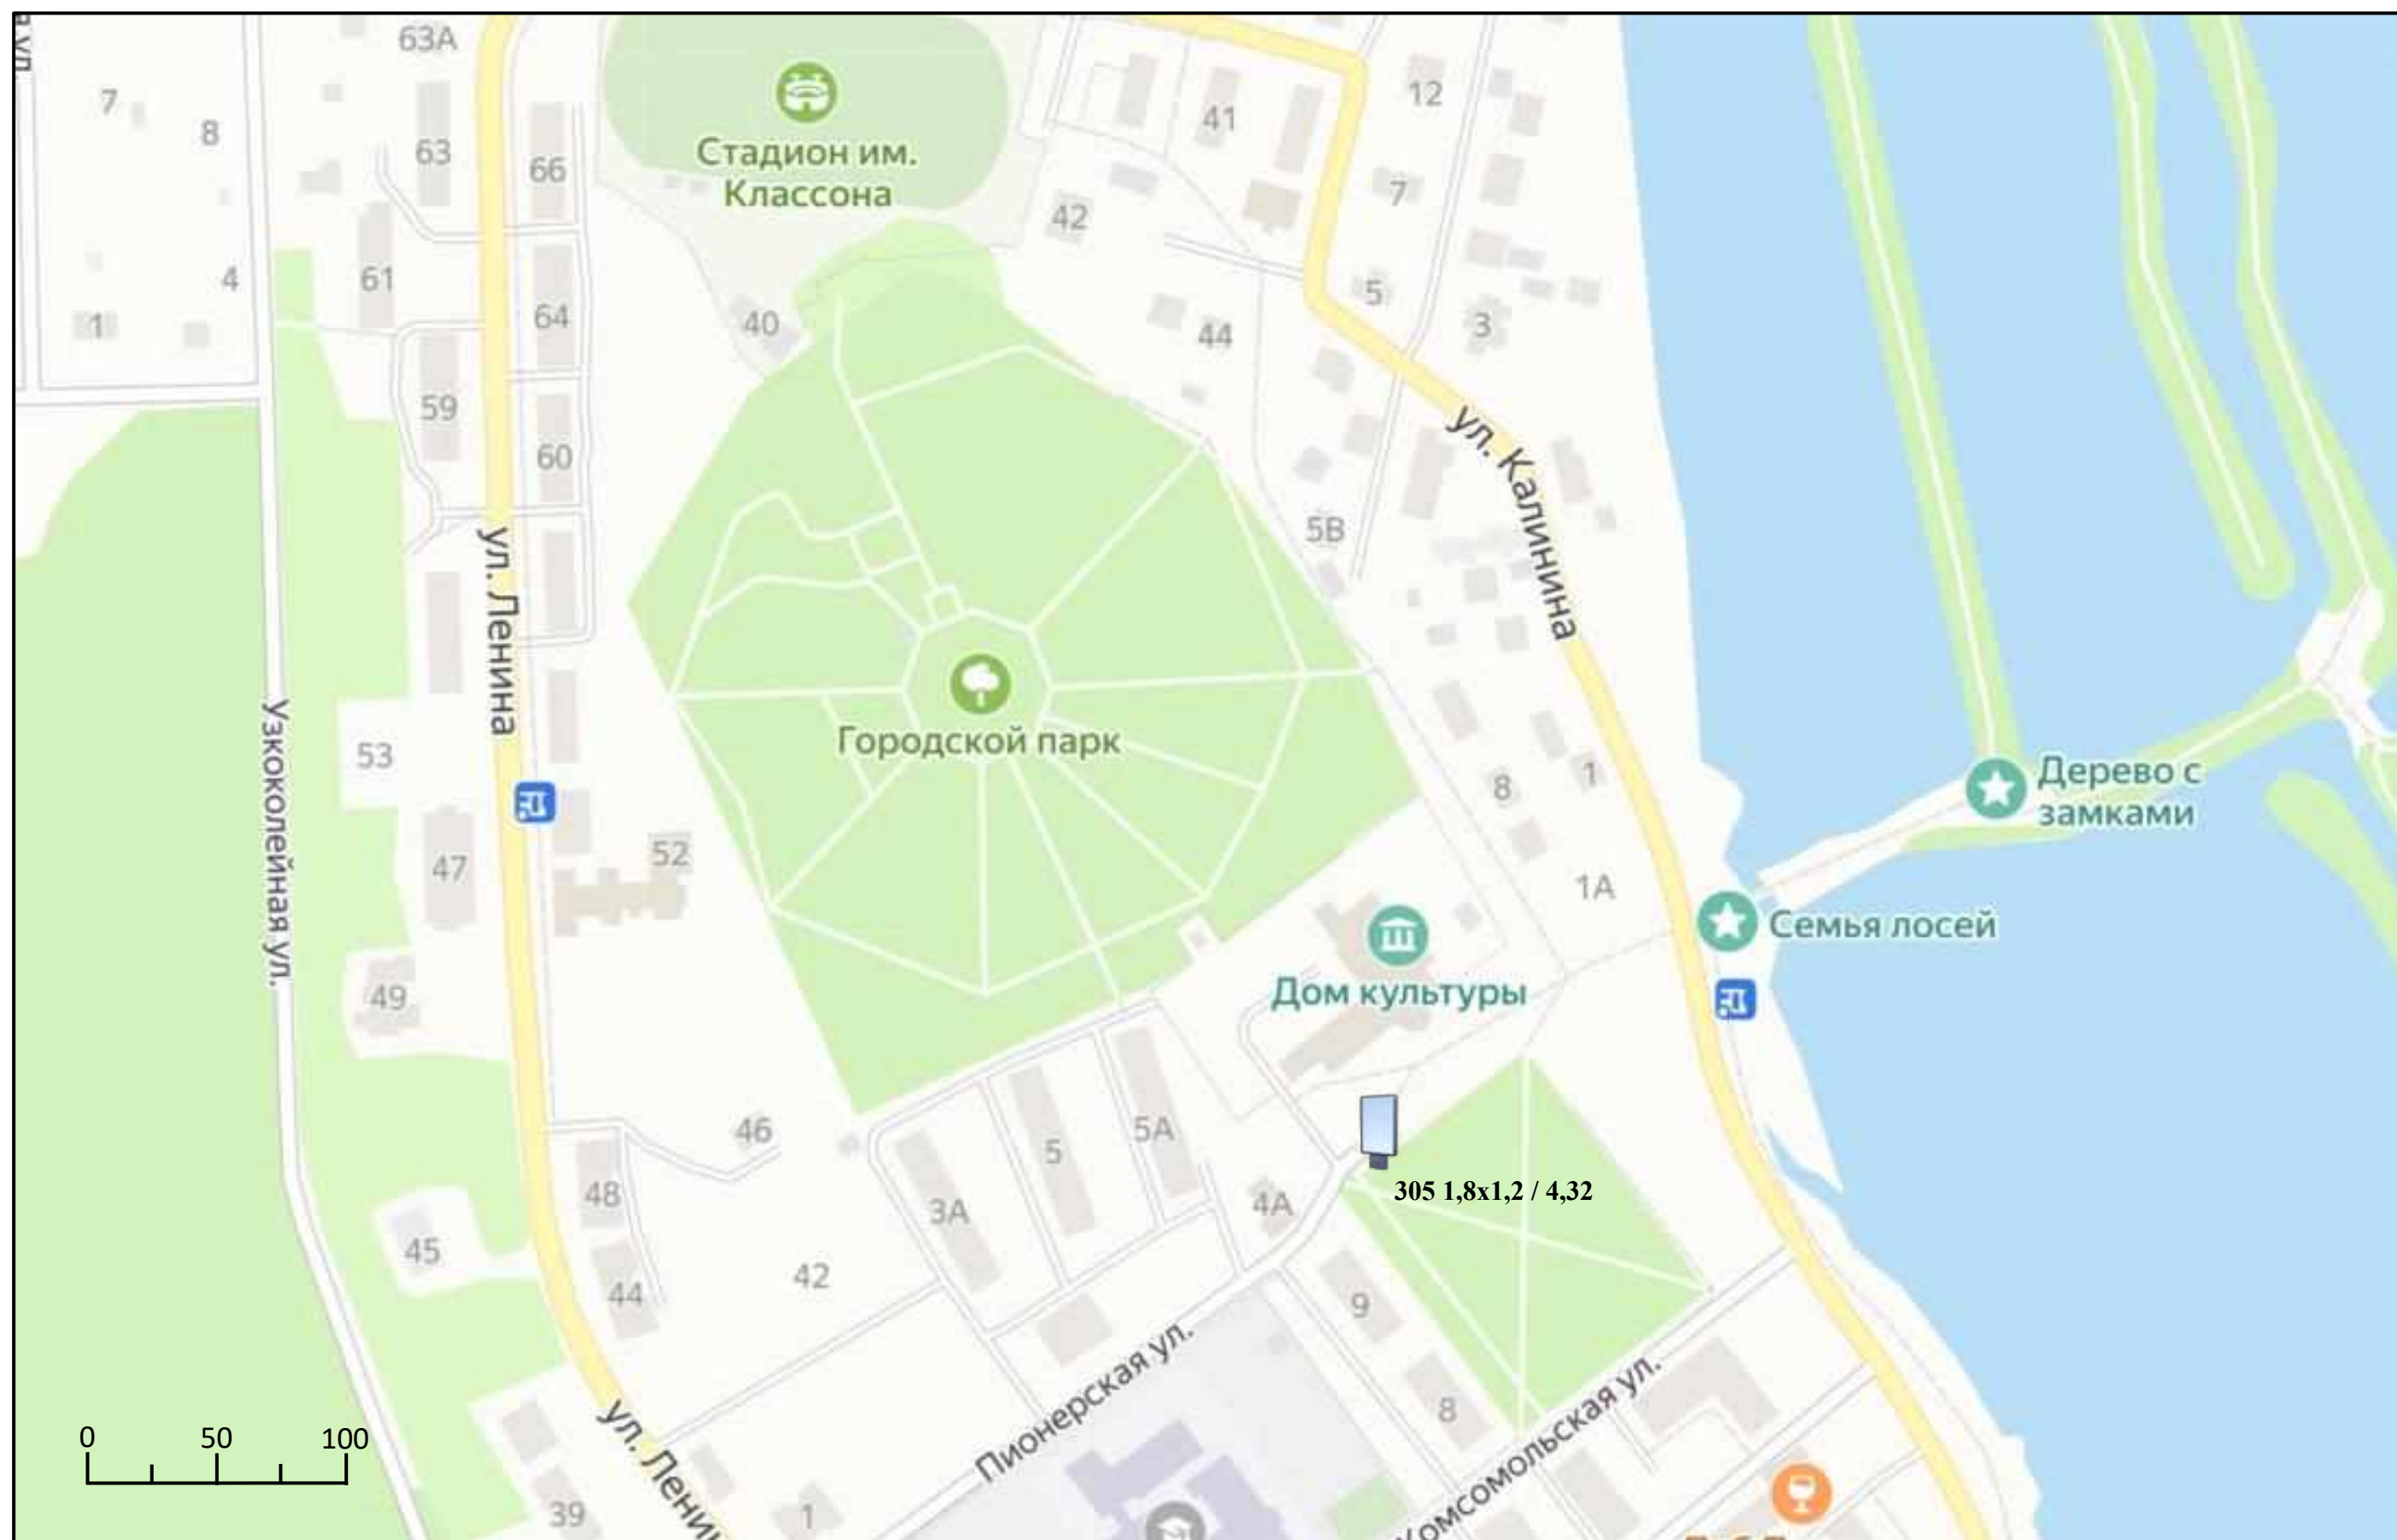




Схема размещения рекламных конструкций на территории Павлово-Посадского городского округа Московской области

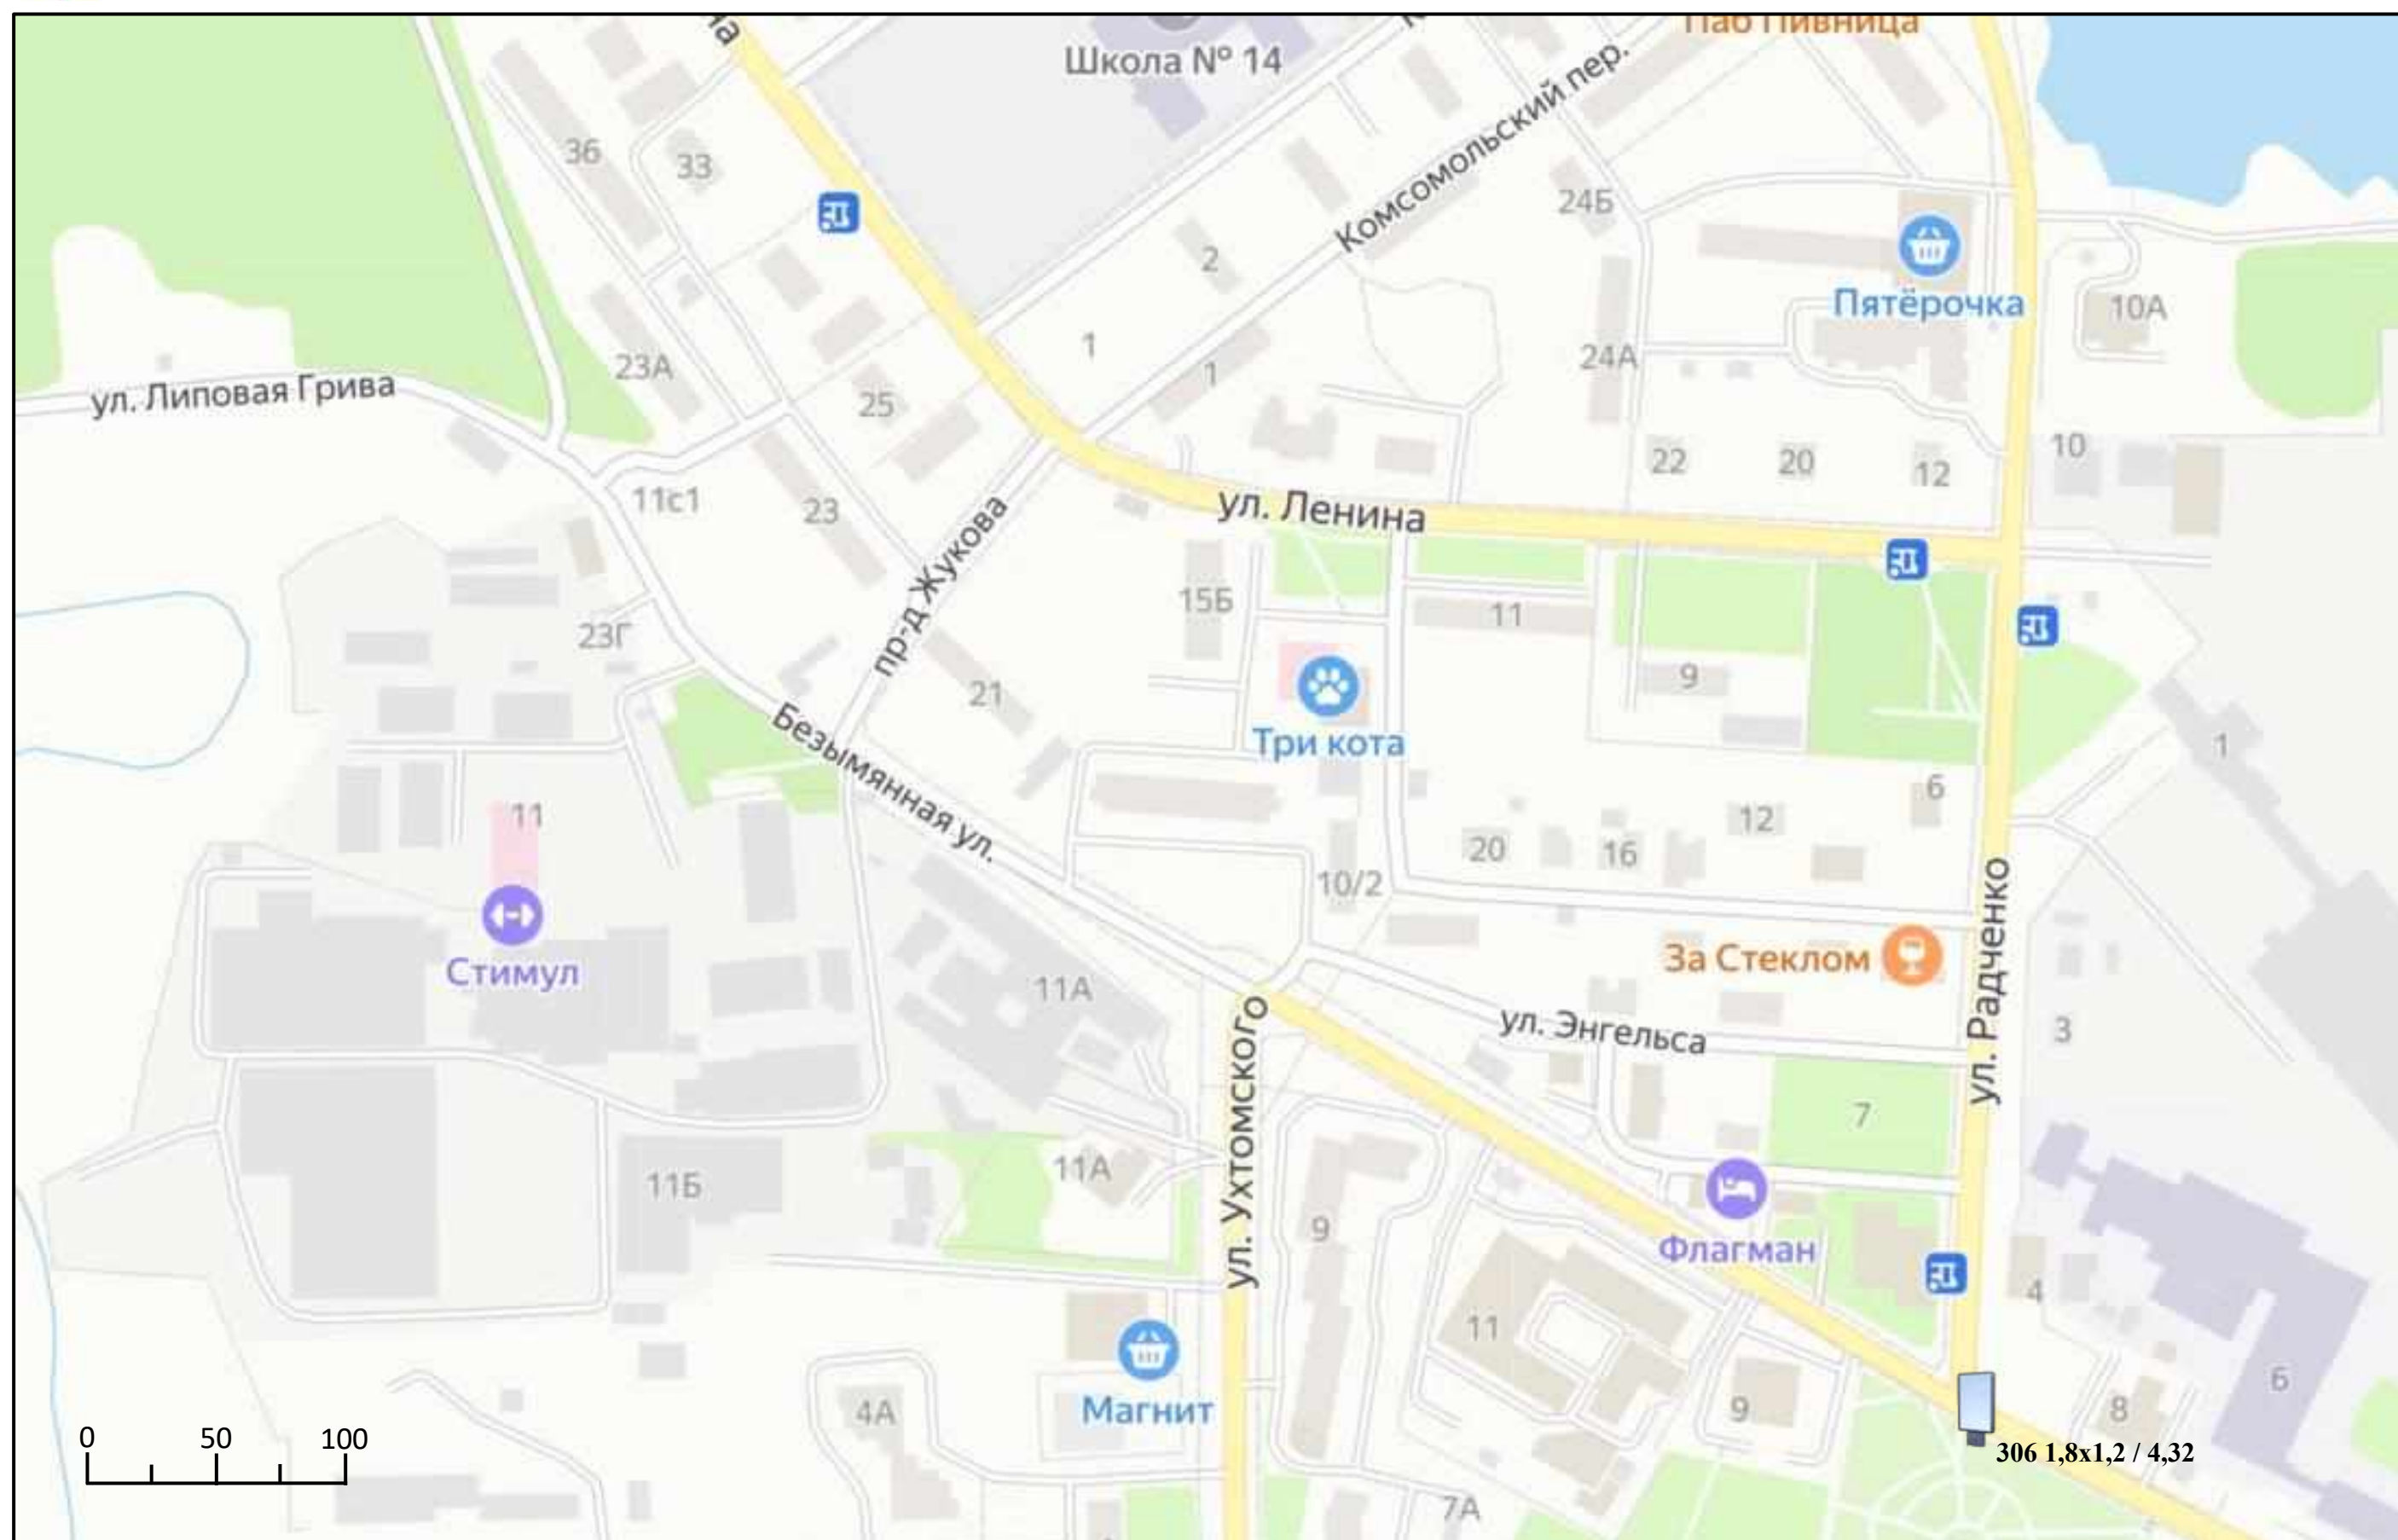




Схема размещения рекламных конструкций на территории Павлово-Посадского городского округа Московской области

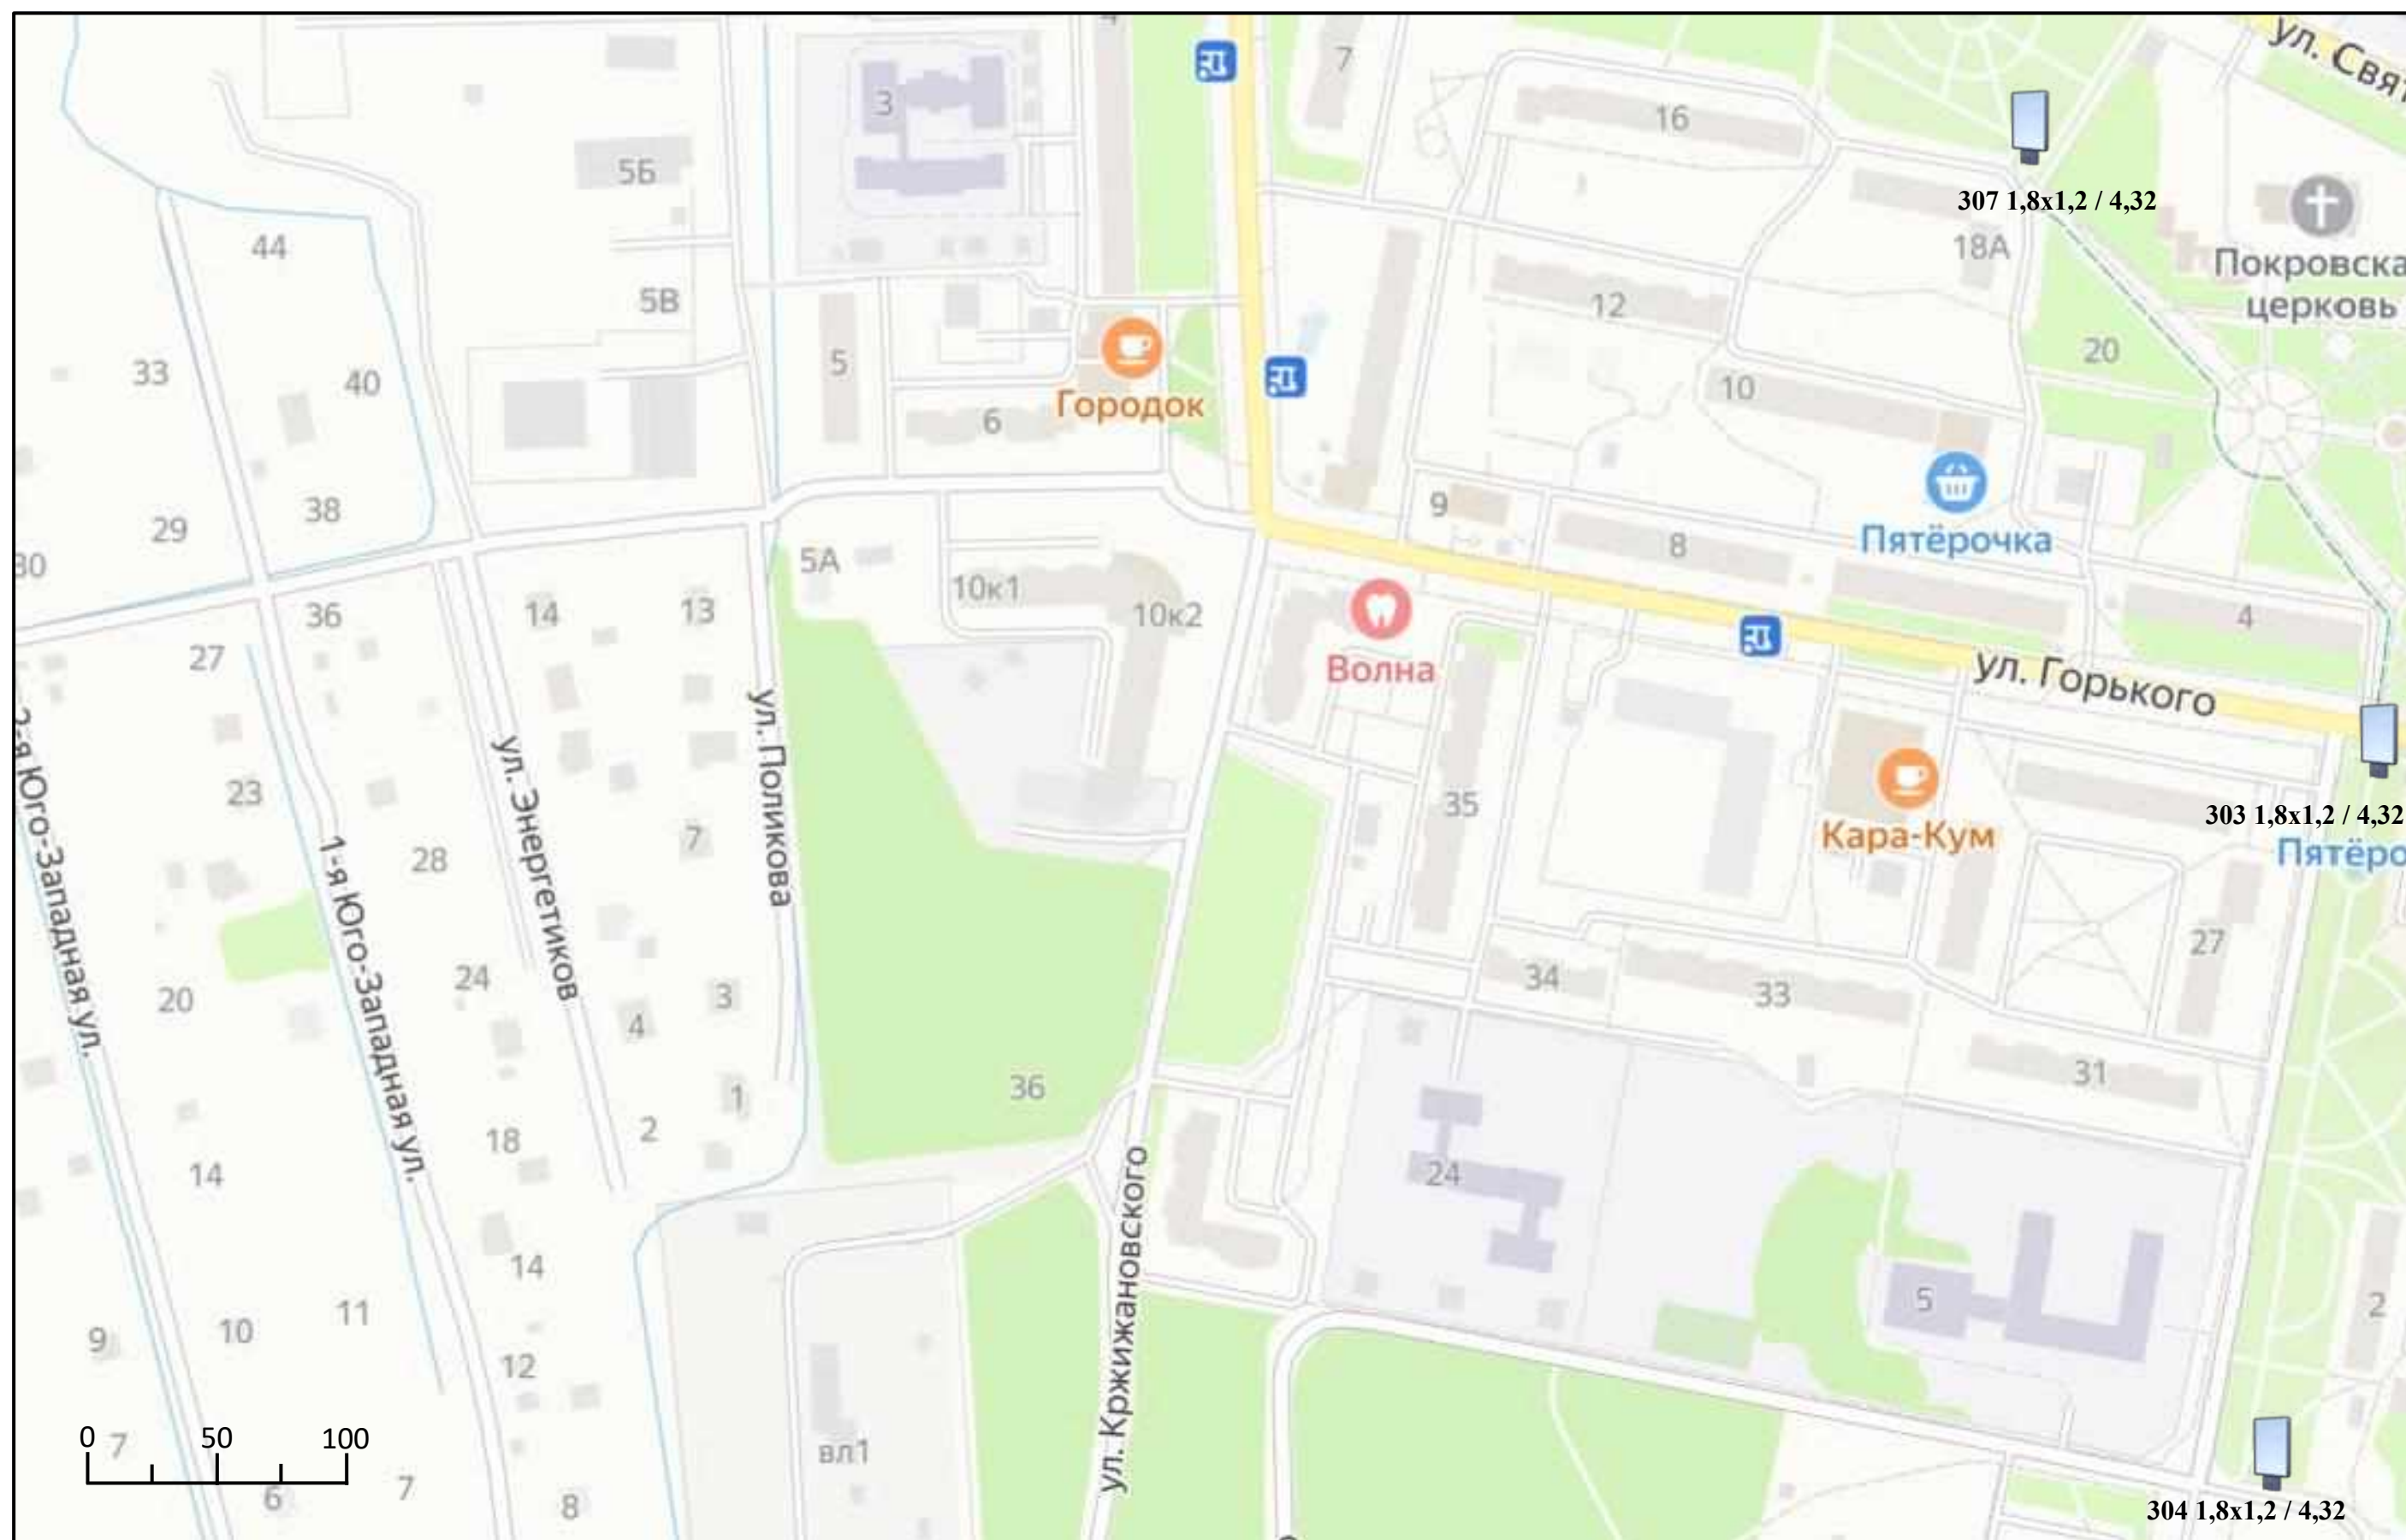




Схема размещения рекламных конструкций на территории Павлово-Посадского городского округа Московской области

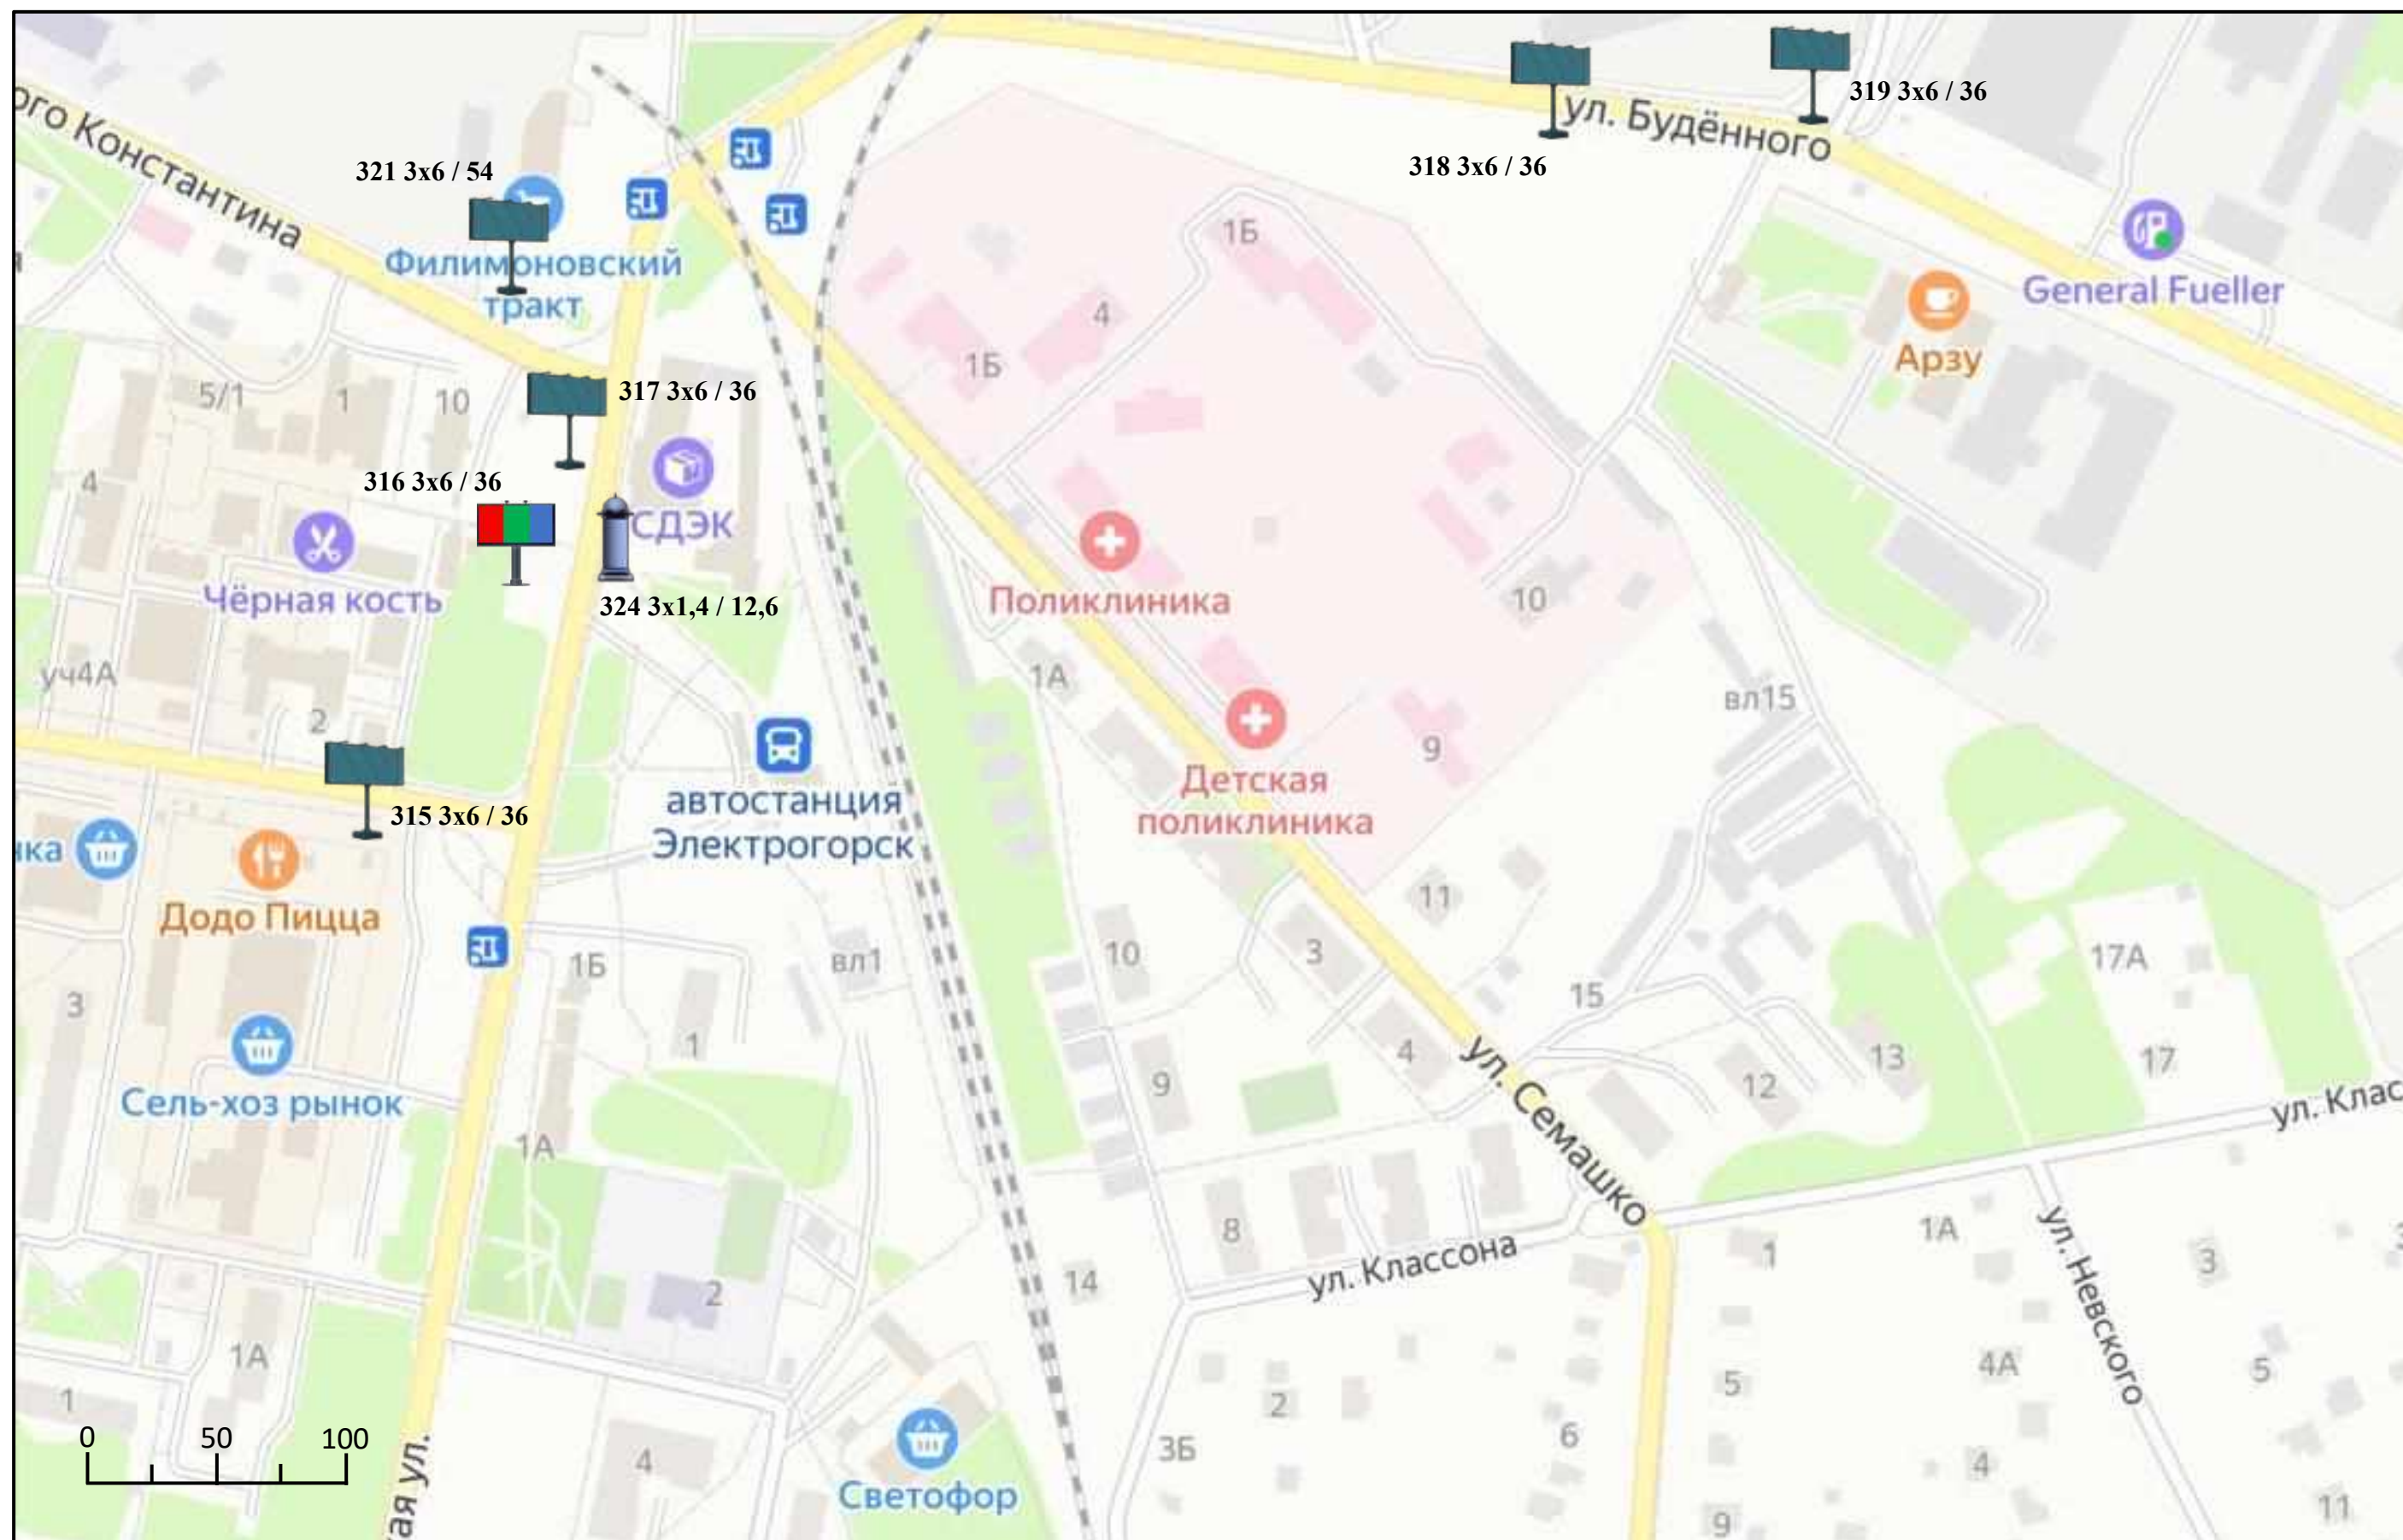




Схема размещения рекламных конструкций на территории Павлово-Посадского городского округа Московской области

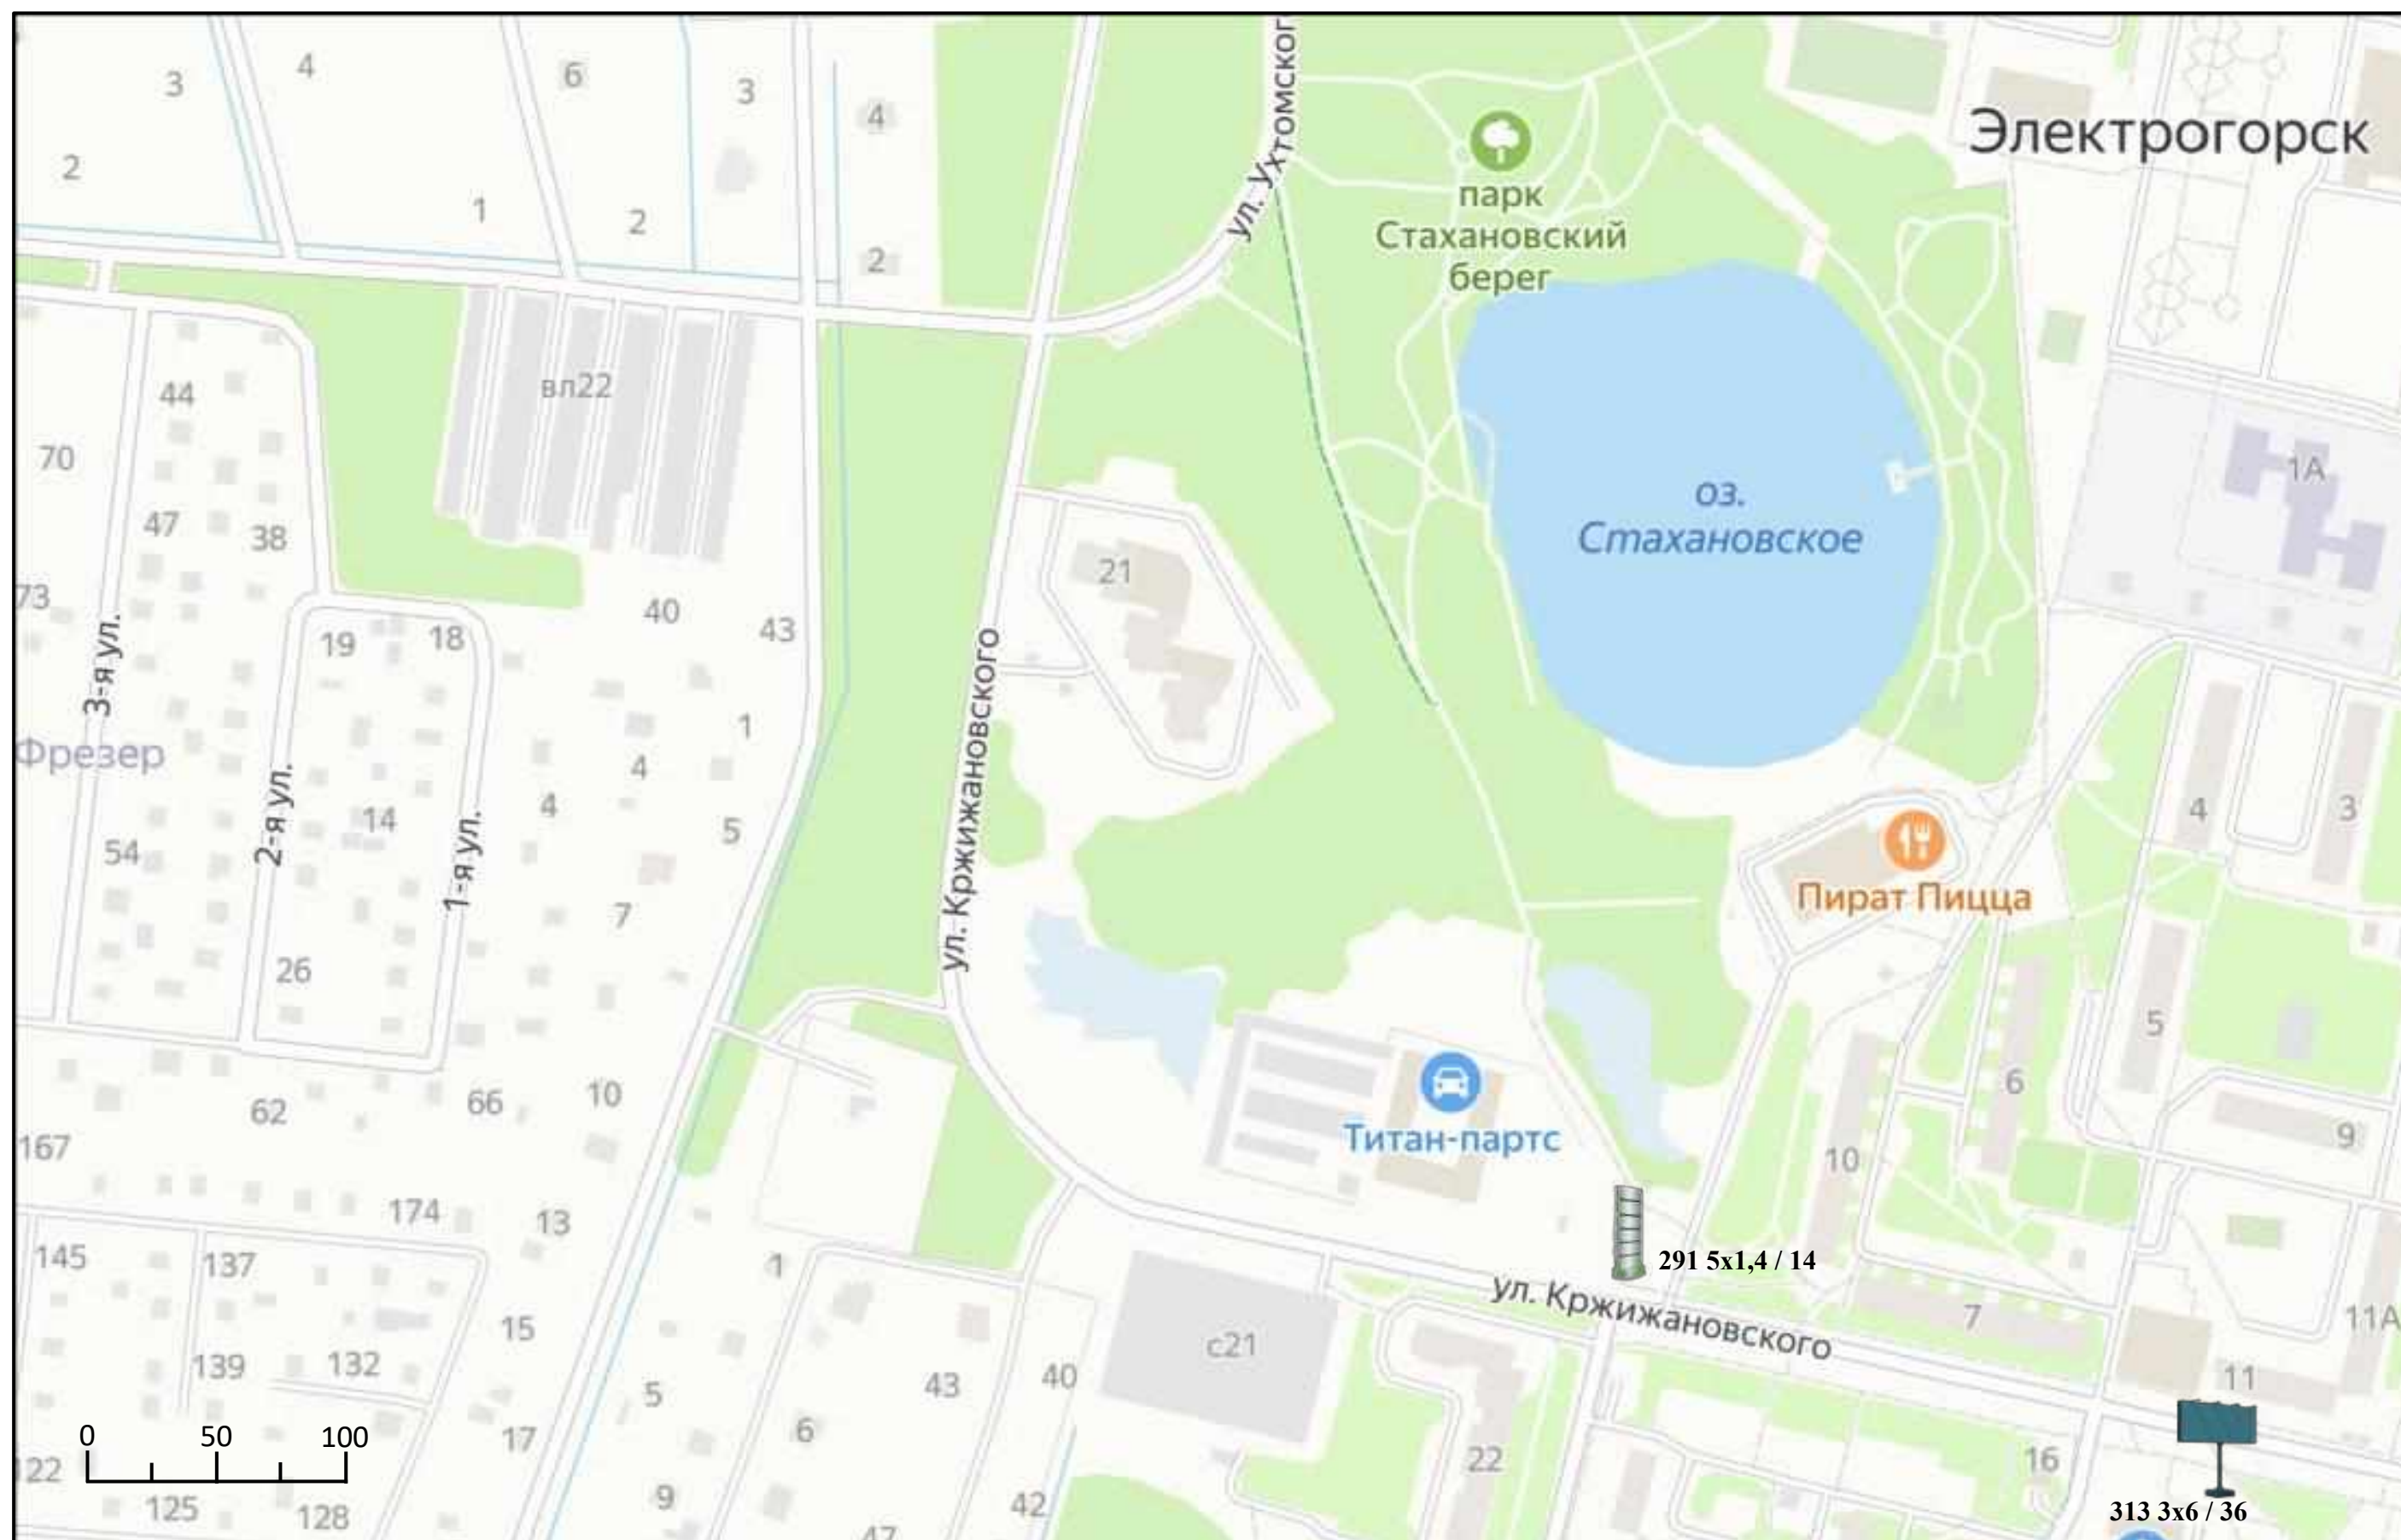




Схема размещения рекламных конструкций на территории Павлово-Посадского городского округа Московской области

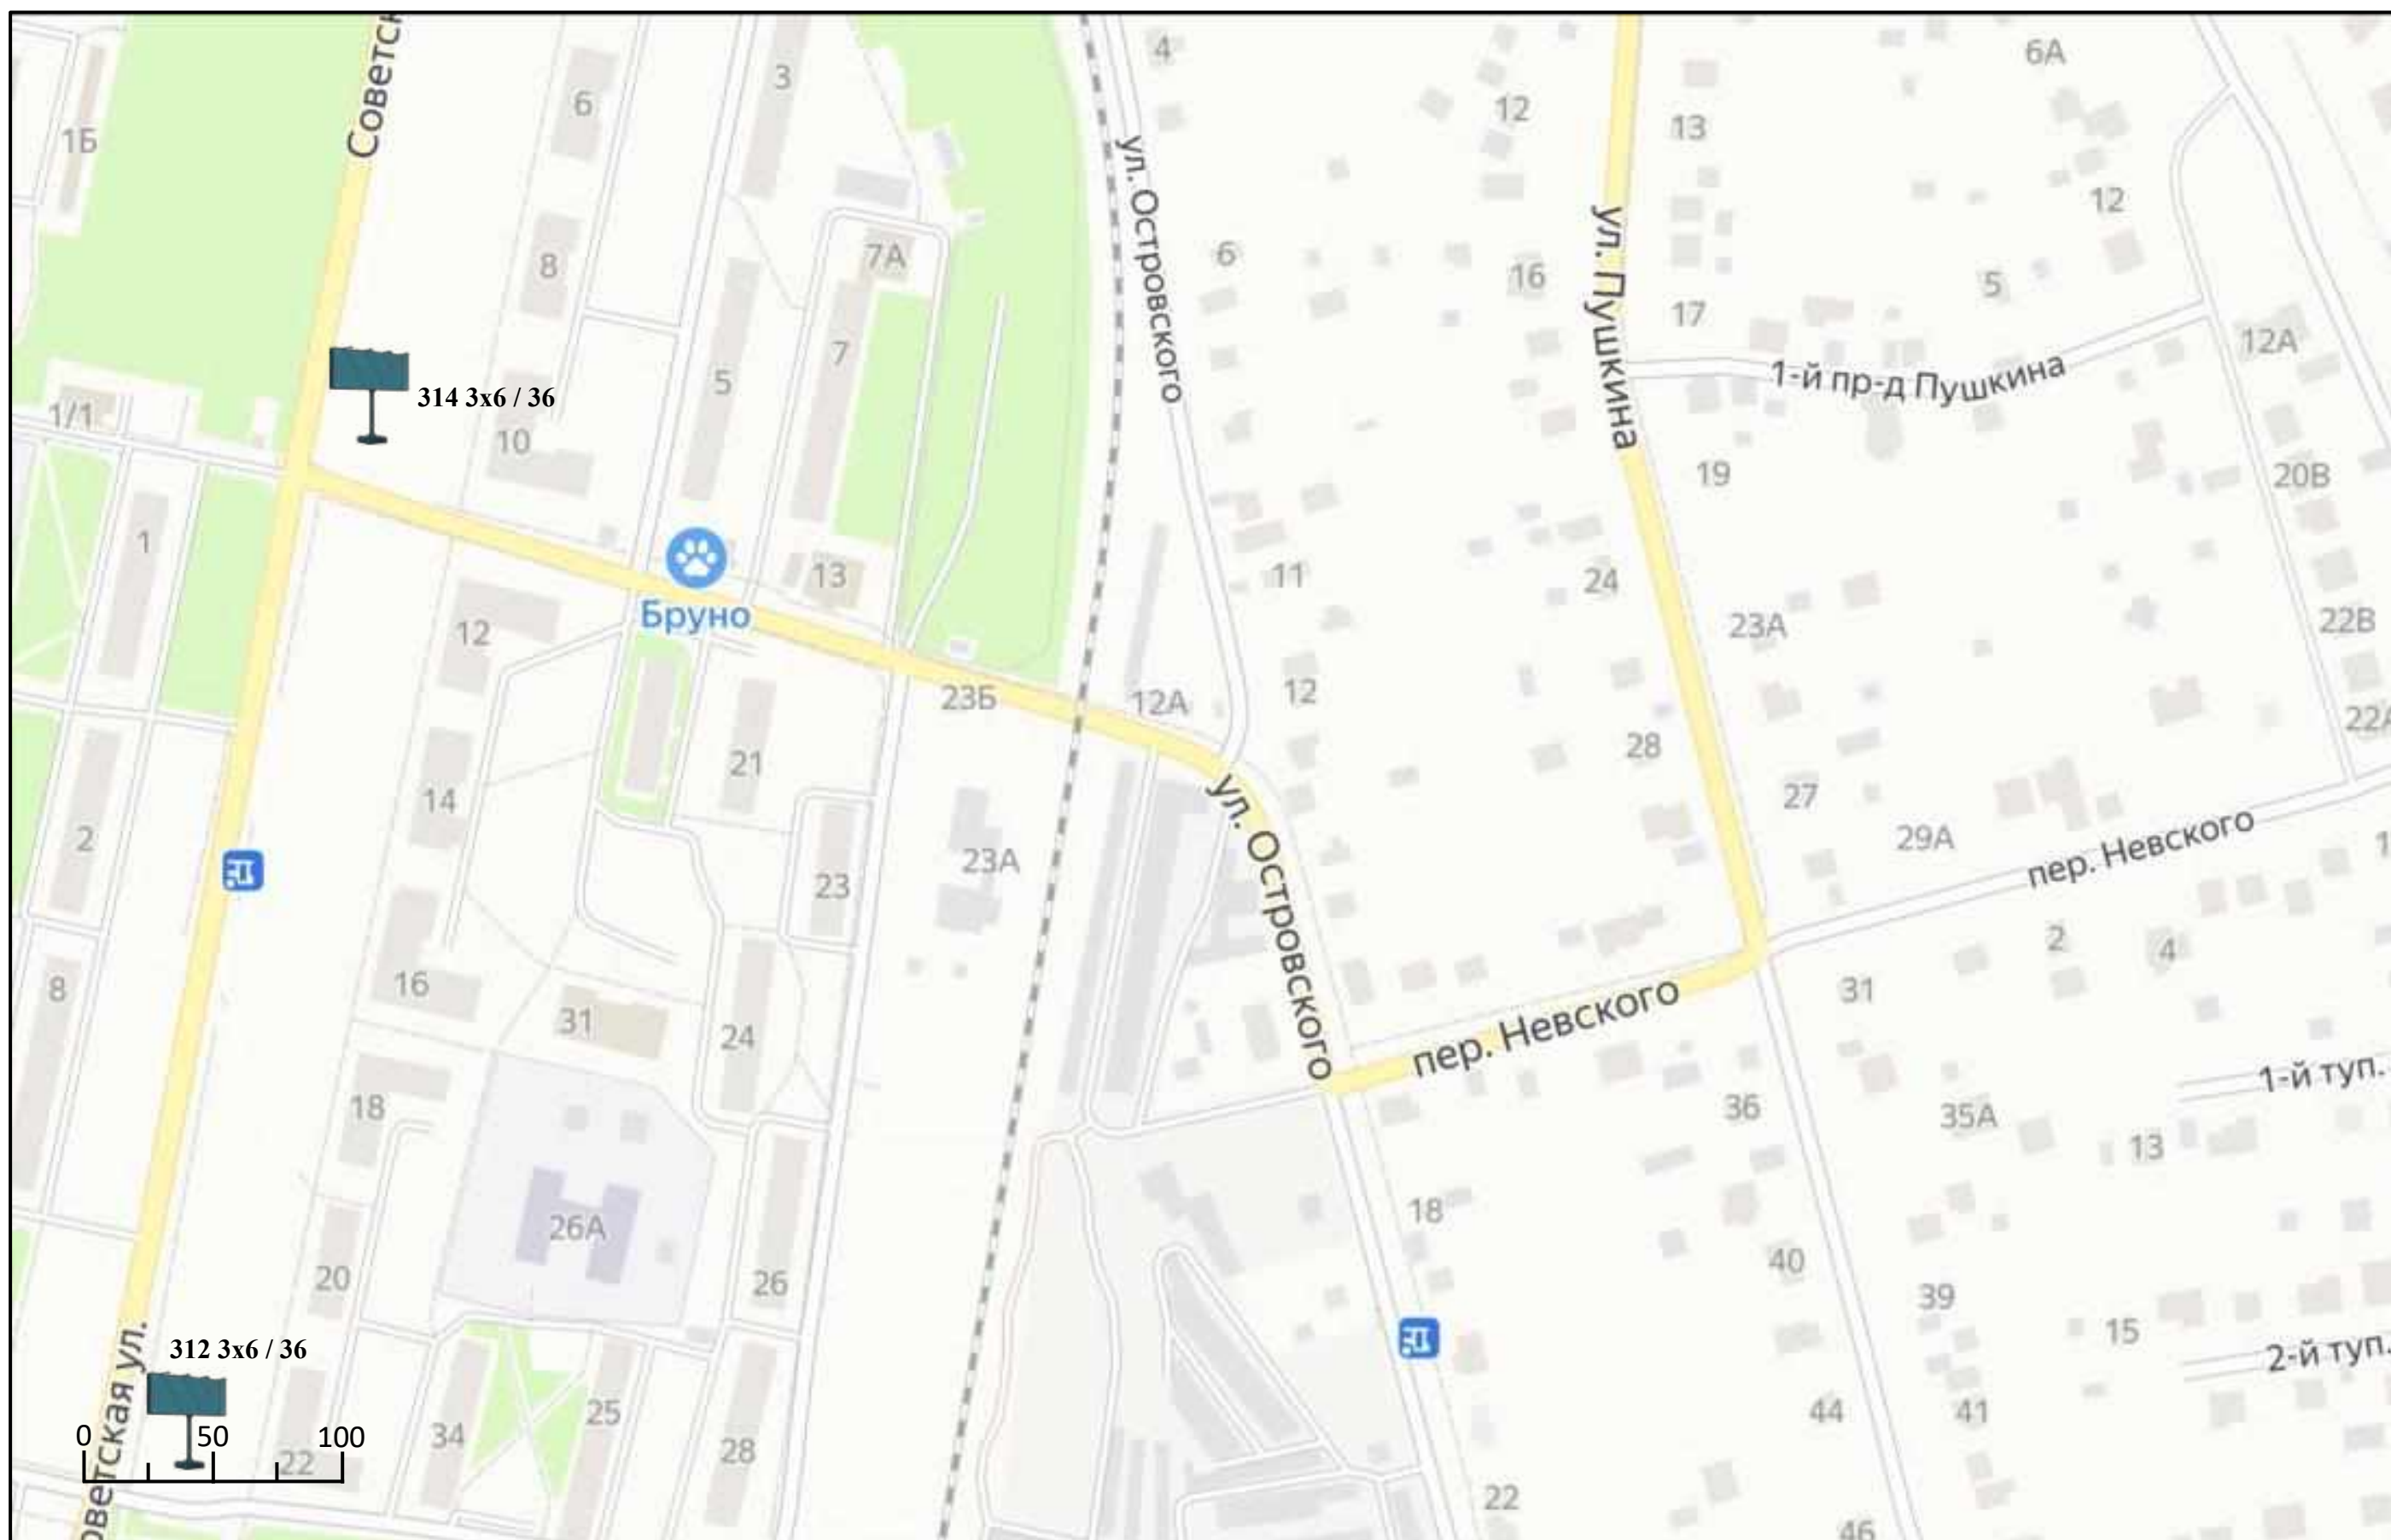




Схема размещения рекламных конструкций на территории Павлово-Посадского городского округа Московской области

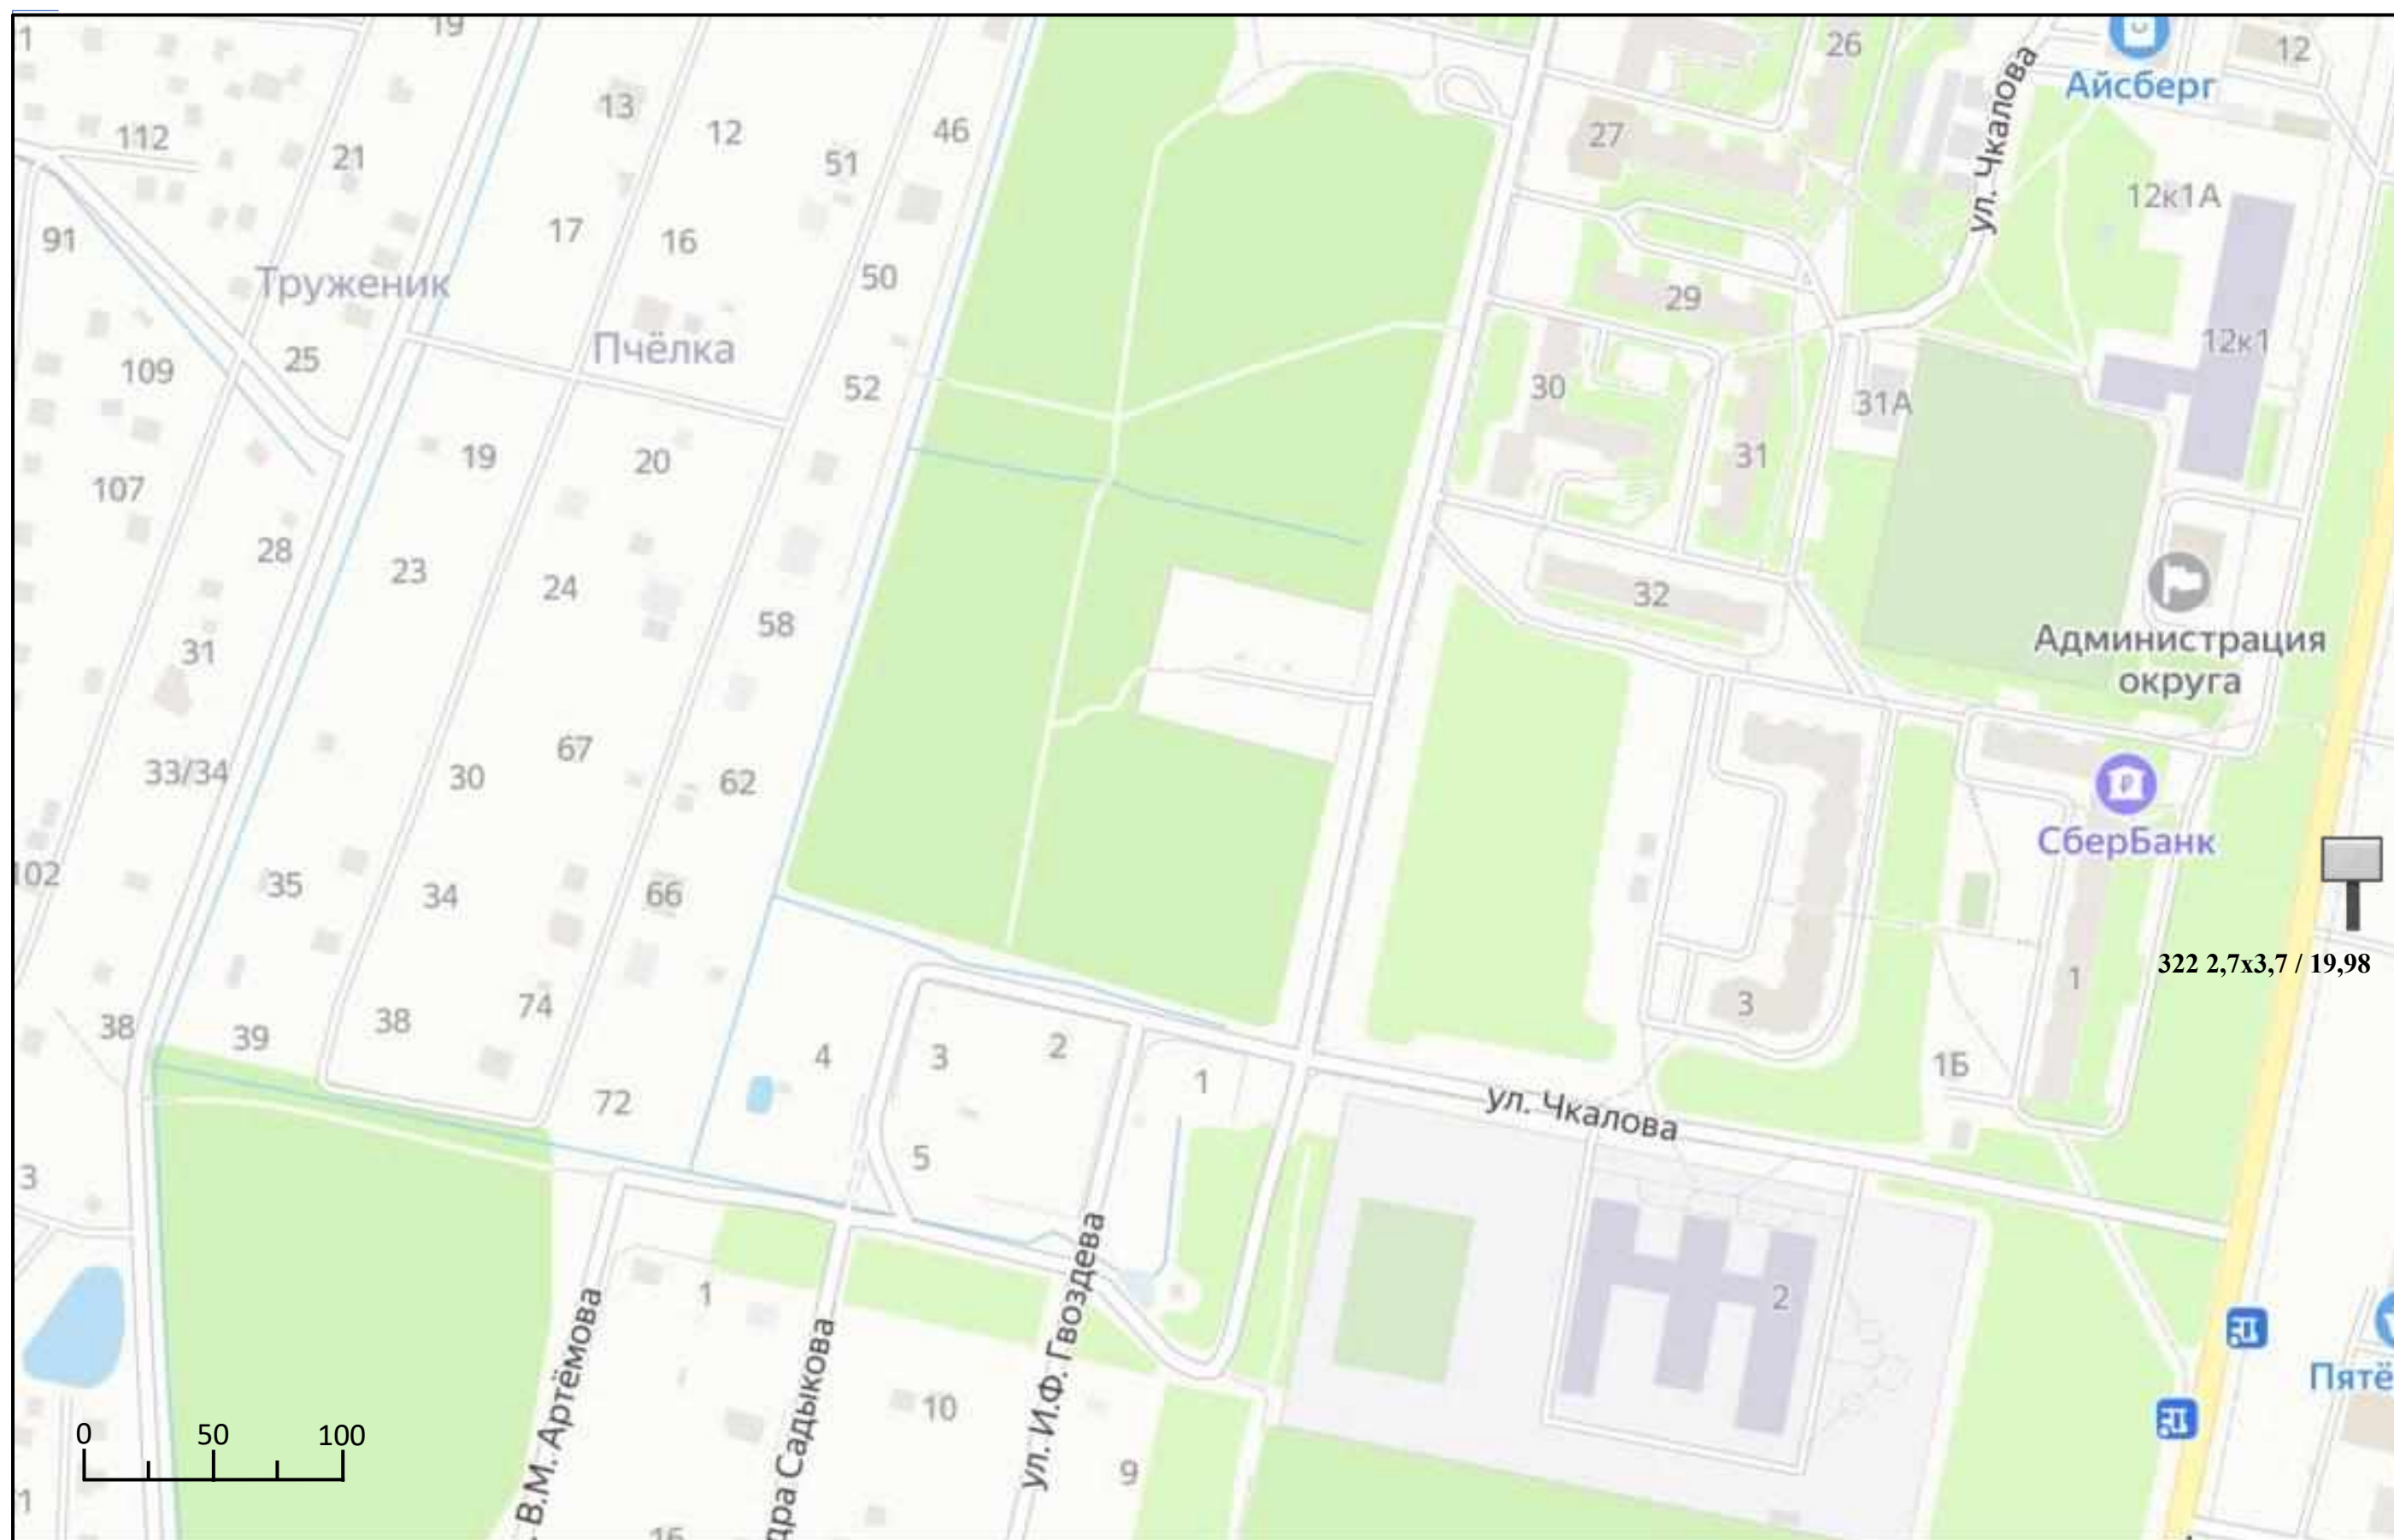




Схема размещения рекламных конструкций на территории Павлово-Посадского городского округа Московской области

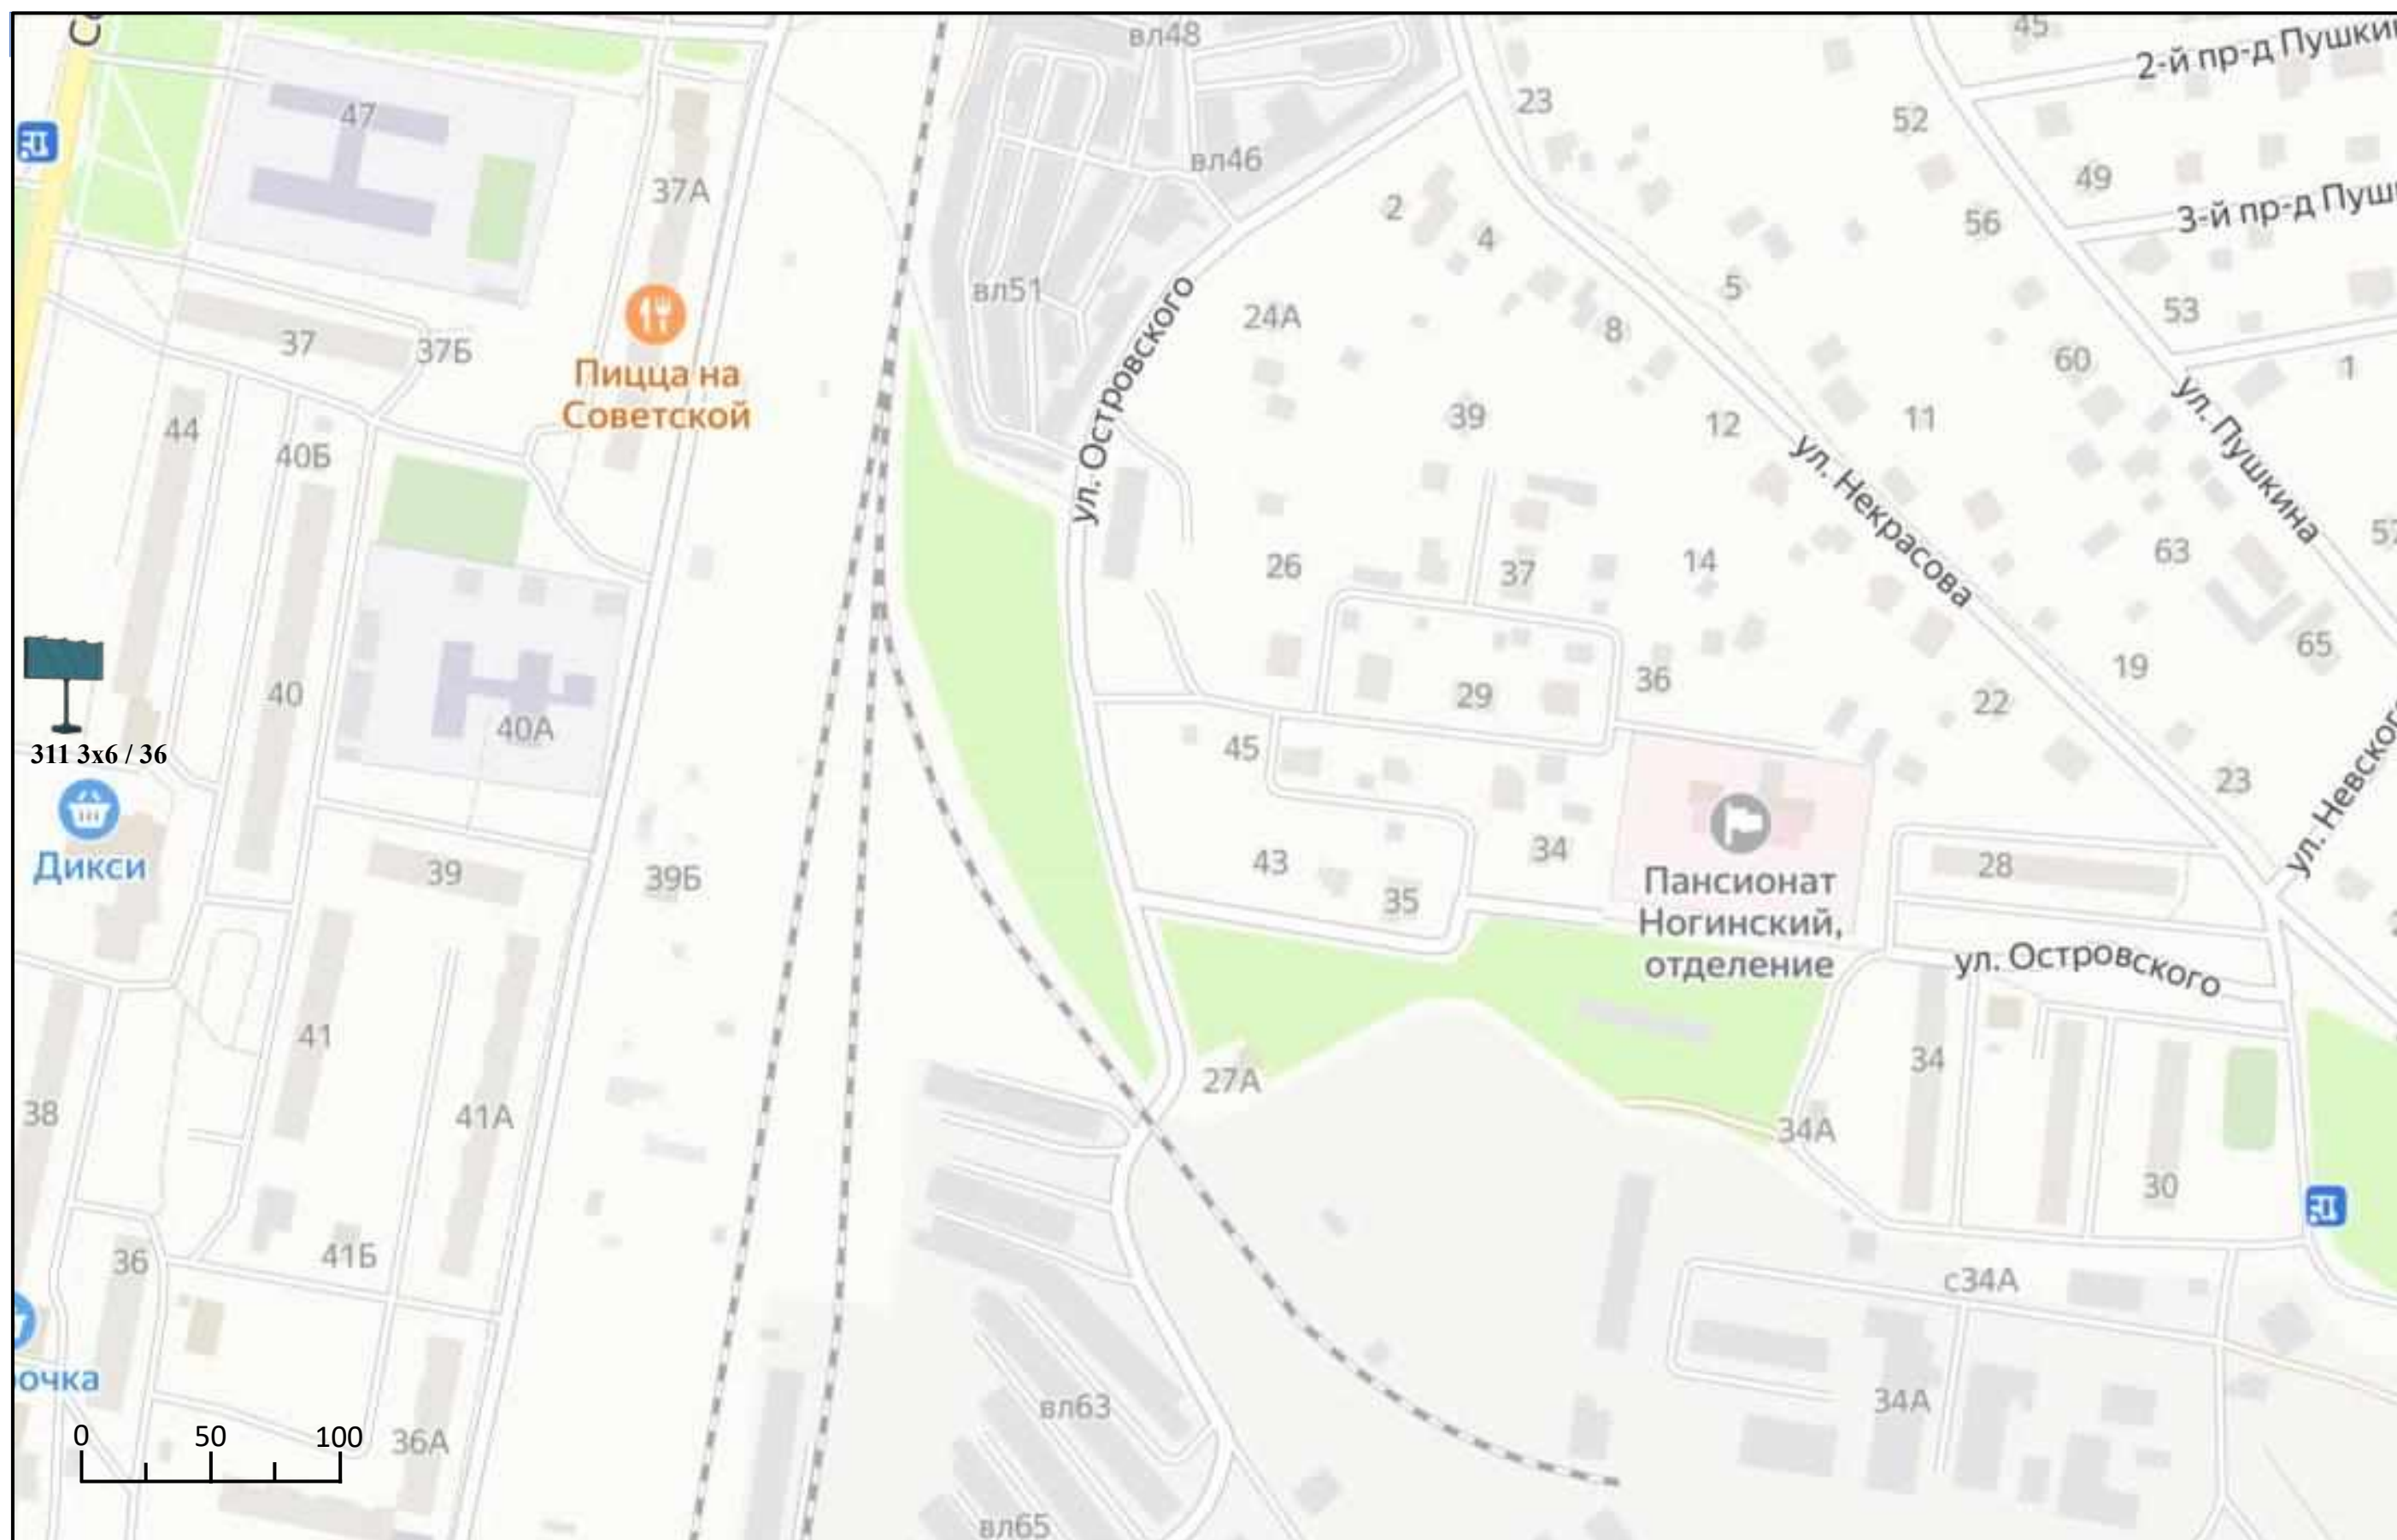




Схема размещения рекламных конструкций на территории Павлово-Посадского городского округа Московской области

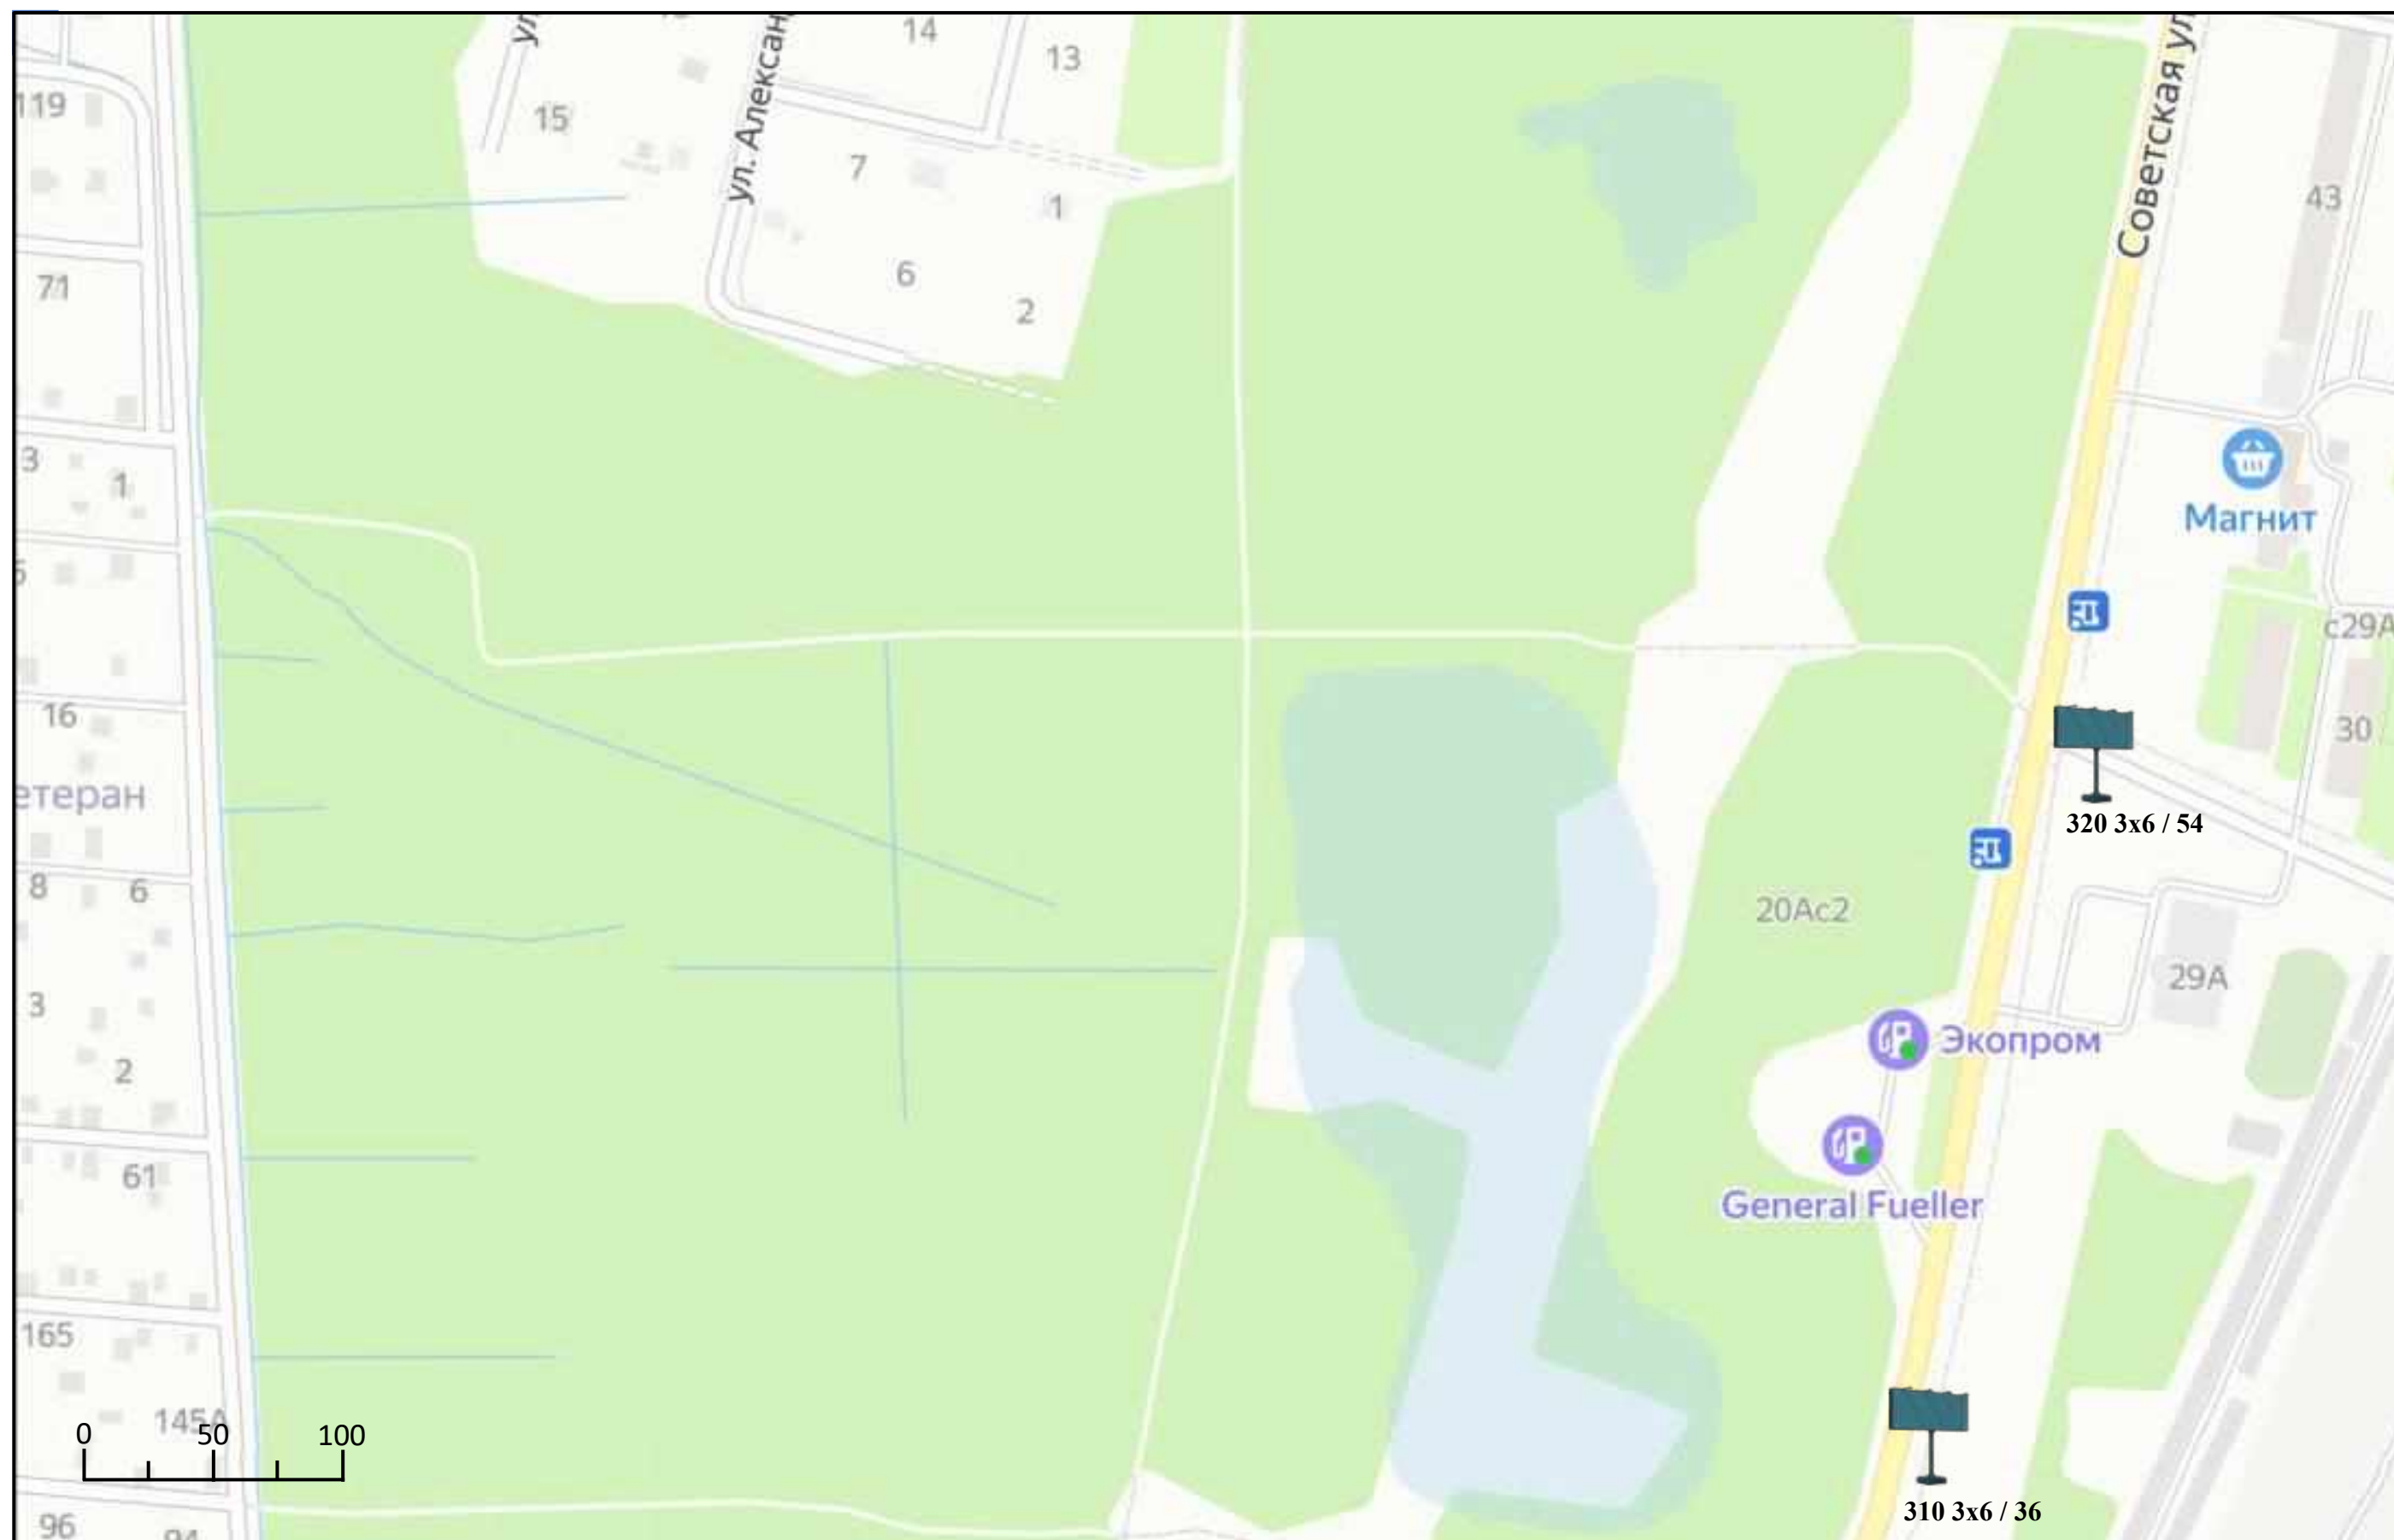




Схема размещения рекламных конструкций на территории Павлово-Посадского городского округа Московской области

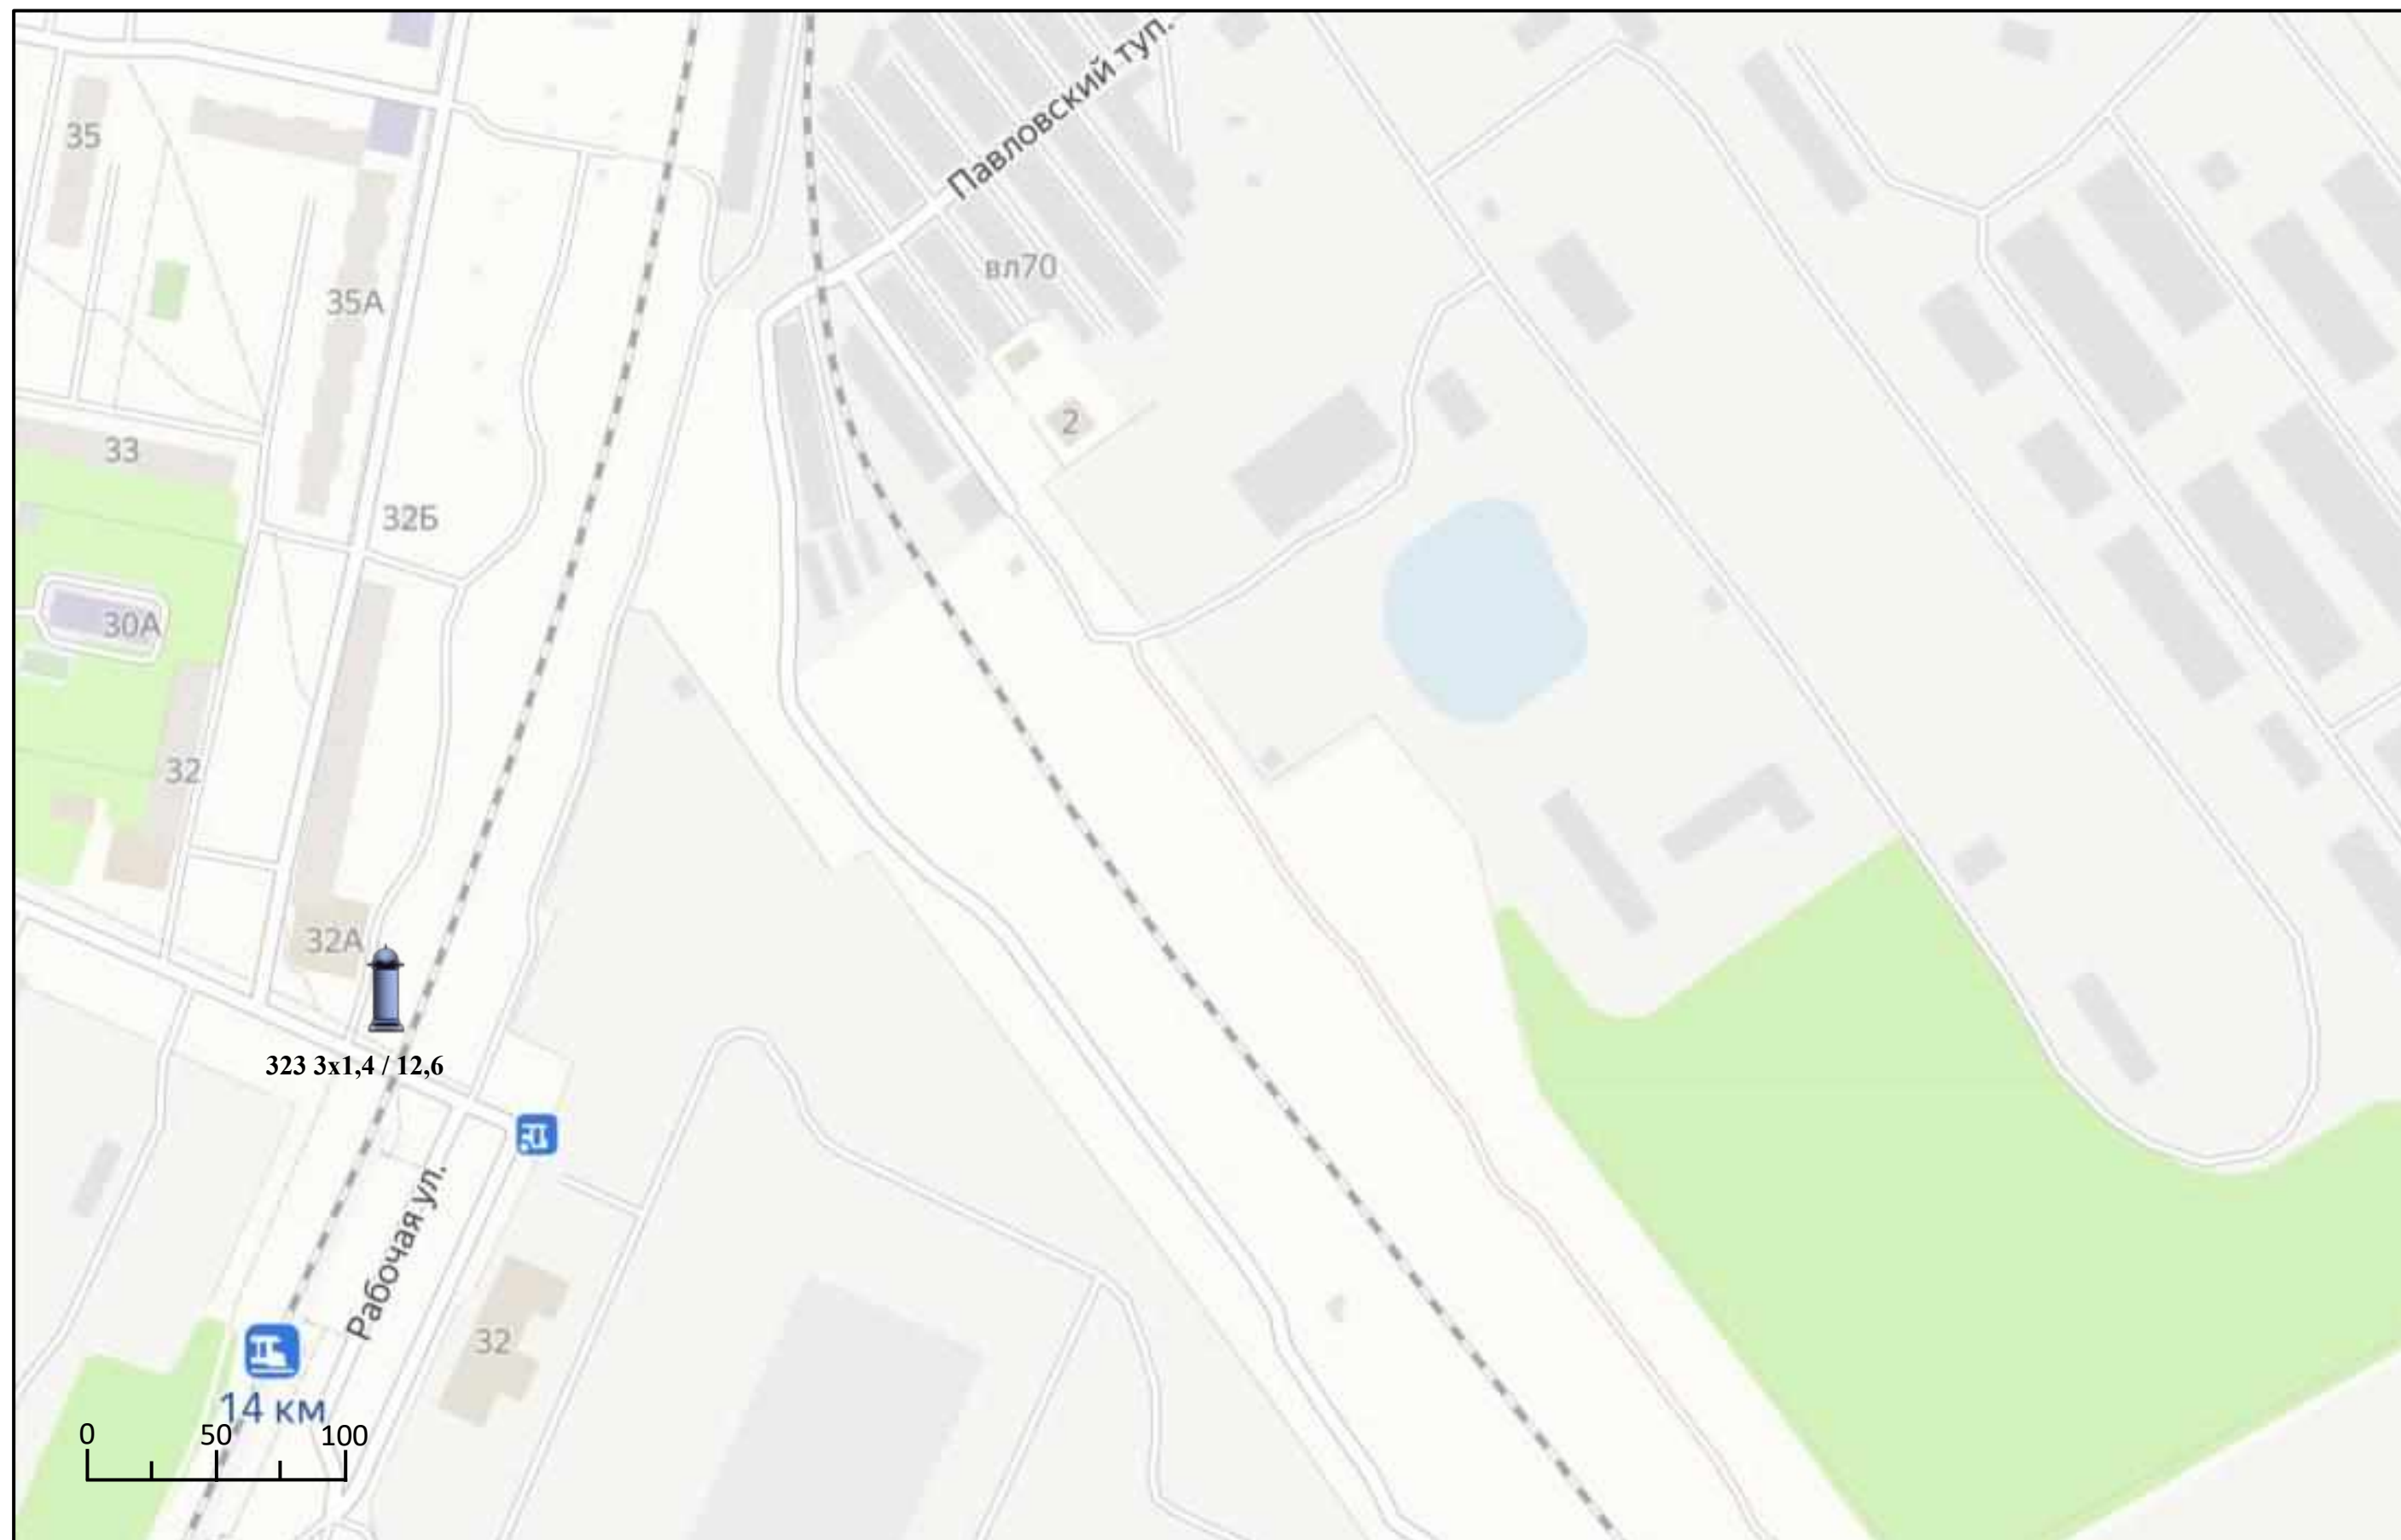




Схема размещения рекламных конструкций на территории Павлово-Посадского городского округа Московской области

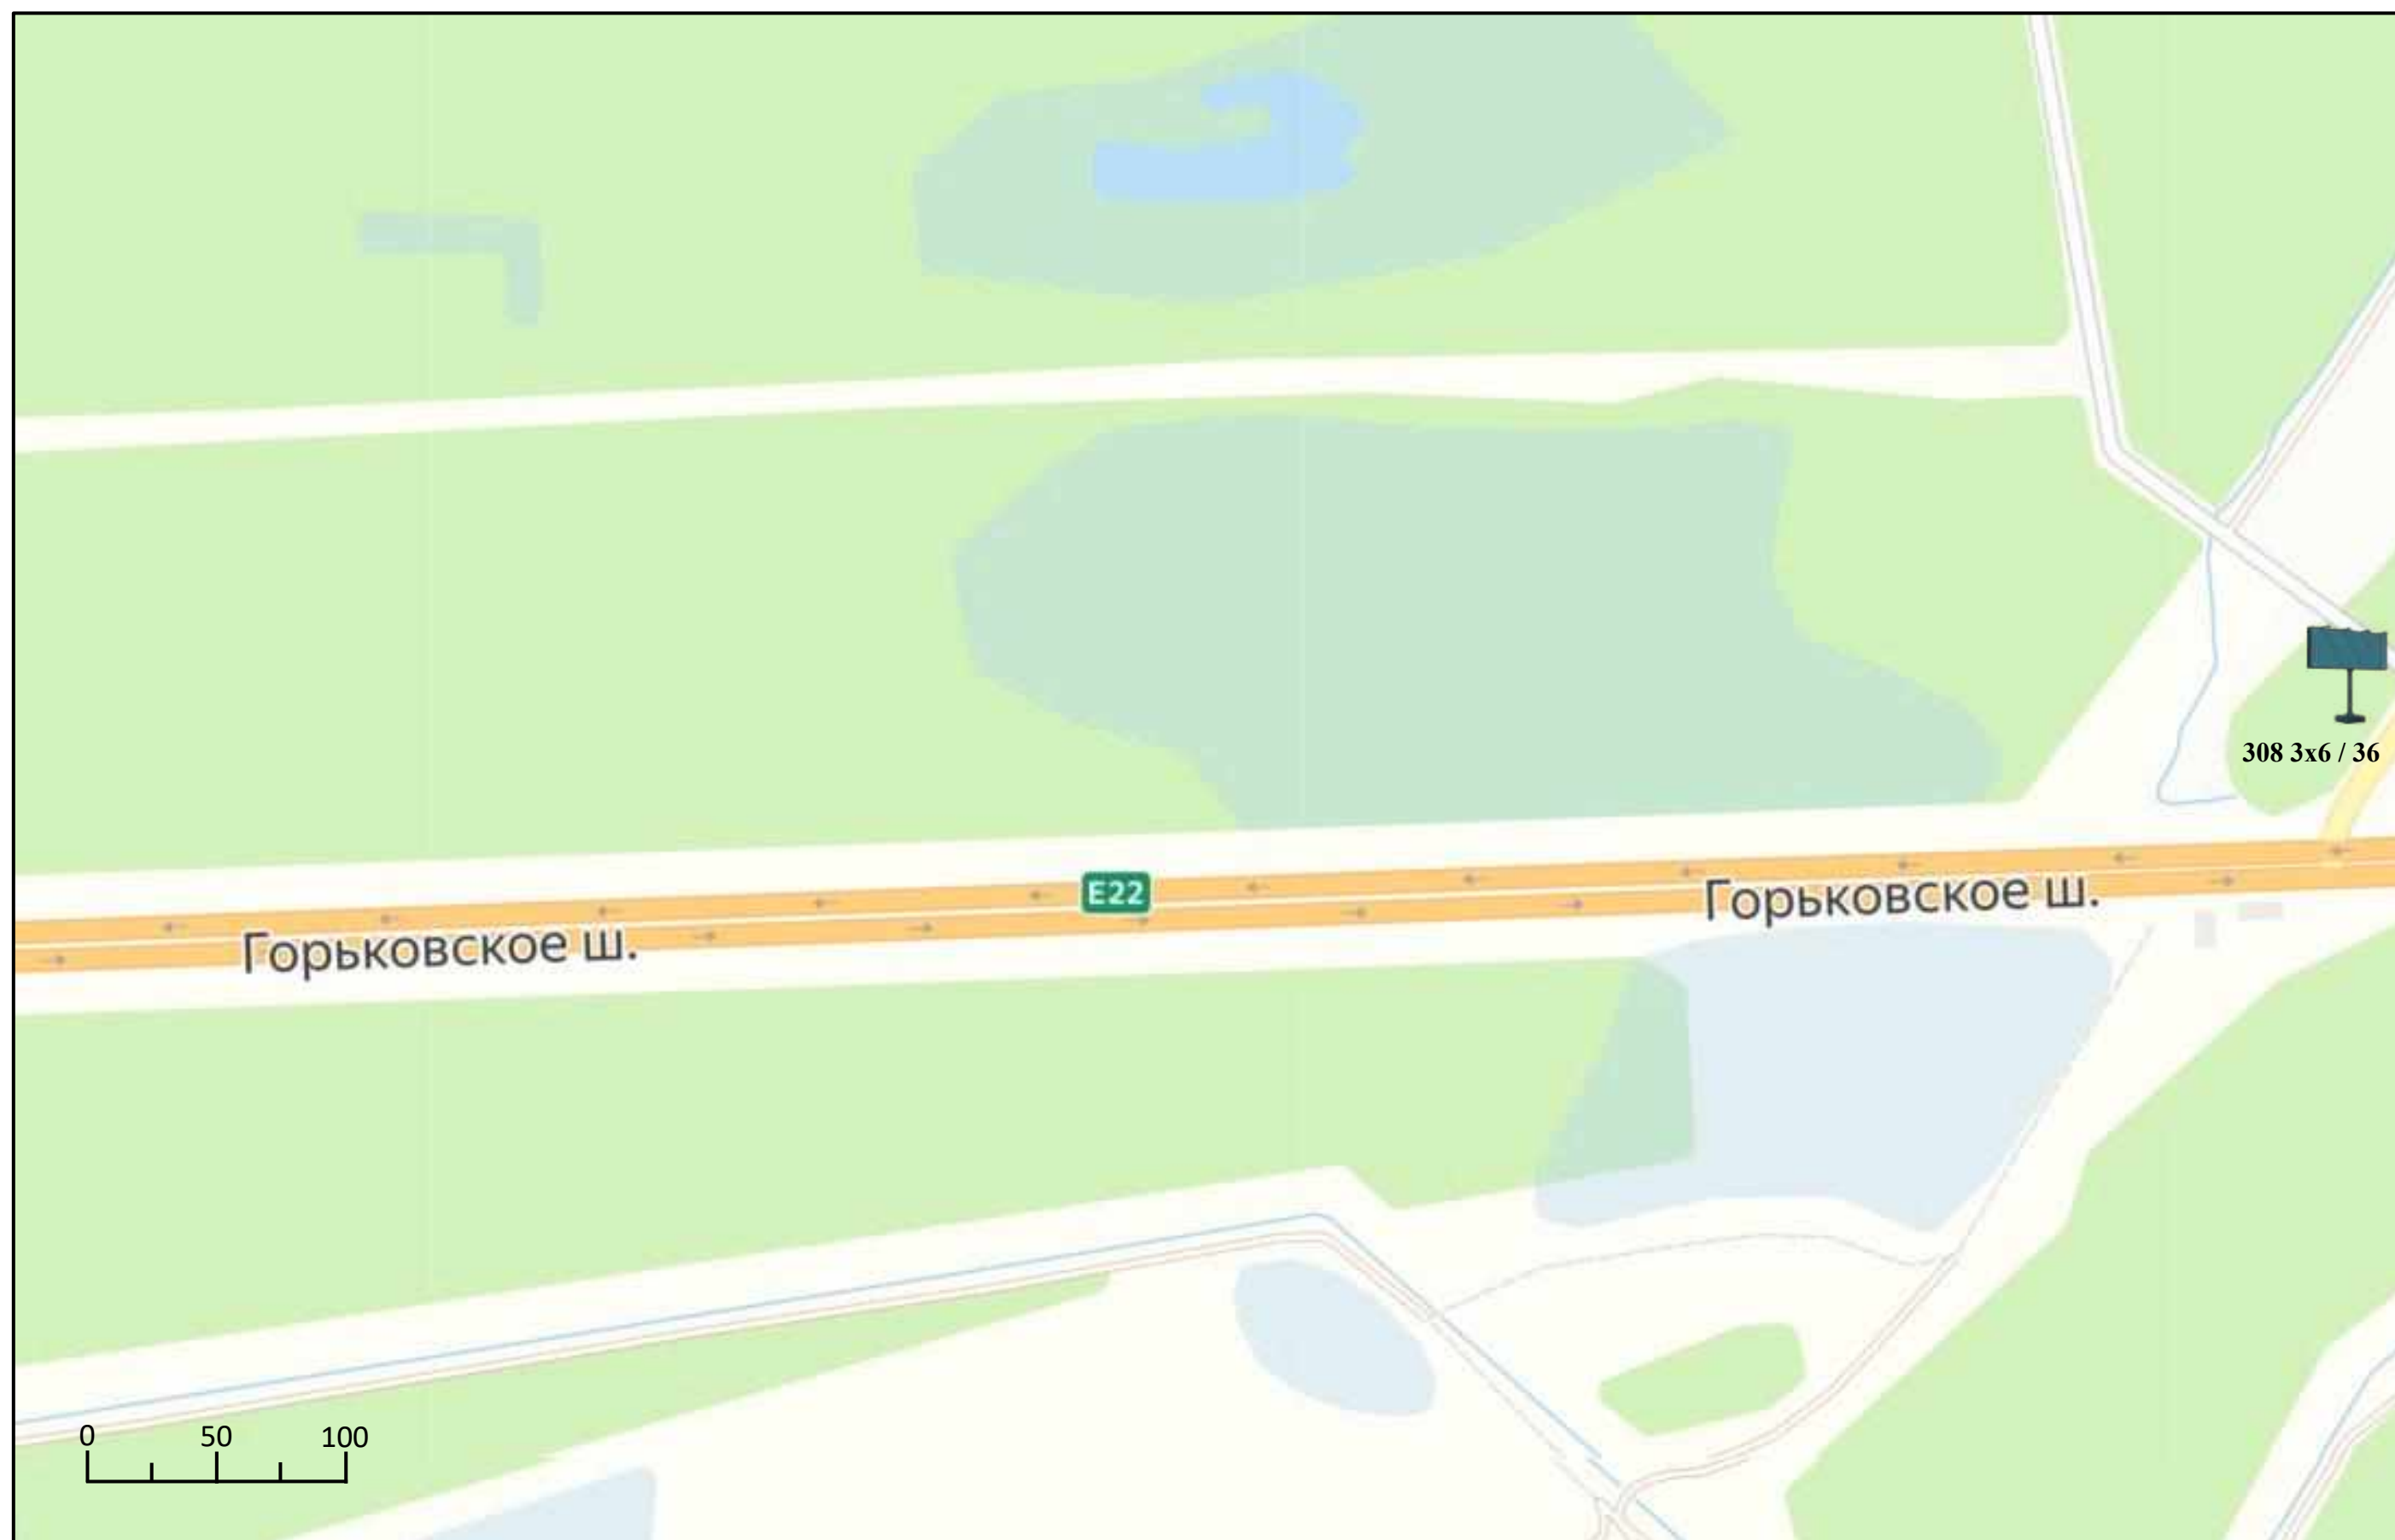




Схема размещения рекламных конструкций на территории Павлово-Посадского городского округа Московской области

