

ОПИСАНИЕ МЕСТОПОЛОЖЕНИЯ ГРАНИЦ ПУБЛИЧНОГО СЕРВИТУТА

**Публичный сервитут в целях строительства и эксплуатации объекта
электросетевого хозяйства:**

**«Реконструкция КВЛ-10 кВ участок ТП-60-ТП-46фид. 104 ПС 110 кВ № 626
Экситон с установкой реклоузера, ТП № 60 с заменой оборудования
производства ГДР в РУ-10 кВ, в т.ч ПИР, МО, Павлово-Посадский р-н (5,1
км; 5 шт.(РУ); 1 шт.(реклоузер))»**

(наименование объекта, местоположение границ которого описано (далее - объект))

Раздел 1

Сведения об объекте		
№ п/п	Характеристика объекта	Описание характеристик
1	Местоположение объекта	МО, Павлово-Посадский городской округ, д. Улитино, на земельном участке с кадастровым номером № 50:17:0000000:64692, расположенный в 2-х кадастровых квартал с № 50:17:0021710, 50:17:0021712
2	Площадь объекта	311 м ²
3	Иные характеристики объекта	Публичный сервитут в отношении земель и земельных участков с целью эксплуатации объекта электросетевого хозяйства " Реконструкция КВЛ-10 кВ участок ТП-60- ТП-46фид. 104 ПС 110 кВ № 626 Экситон с установкой реклоузера, ТП № 60 с заменой оборудования производства ГДР в РУ-10 кВ, в т.ч ПИР, МО, Павлово-Посадский р-н (5,1 км; 5 шт.(РУ); 1 шт.(реклоузер))". Срок установления: 10 лет. Заинтересованное лицо: ПАО «Россети Московский регион» ОГРН: 1057746555811 ОКПО: 00103042, ИНН: 5036065113, КПП: 503102002 Юридический адрес: 115114, г. Москва, ул. 2-й Павелецкий проезд, д. 3, стр.2


Раздел 2

Сведения о местоположении границ объекта					
1. Система координат МСК-50, зона 2					
2. Сведения о характерных точках границ объекта					
Обозначение характерных точек границ	Координаты, м		Метод определения координат характерной точки	Средняя квадратическая погрешность положения характерной точки (Mt), м	Описание обозначения точки на местности (при наличии)
	X	Y			
1	2	3	4	5	6
1	468526.98	2265805.09	Метод спутниковых геодезических измерений	0,10	-
2	468527.34	2265806.79		0,10	
3	468527.50	2265807.98		0,10	
4	468527.38	2265808.89		0,10	
5	468527.13	2265809.52		0,10	
6	468526.70	2265810.08		0,10	
7	468526.05	2265810.52		0,10	
8	468524.24	2265811.04		0,10	
9	468498.69	2265808.9		0,10	
10	468474.92	2265807.65		0,10	
11	468457.57	2265807.16		0,10	
12	468439.42	2265807.37		0,10	
13	468438.94	2265807.54		0,10	
14	468430.40	2265814.24		0,10	
15	468429.54	2265814.61		0,10	
16	468417.75	2265816.33		0,10	
17	468389.66	2265810.25		0,10	
18	468378.34	2265807.68		0,10	
19	468378.91	2265805.76		0,10	
20	468390.09	2265808.29		0,10	
21	468417.82	2265814.30		0,10	
22	468428.99	2265812.67		0,10	
23	468429.38	2265812.50		0,10	
24	468437.97	2265805.76		0,10	
25	468439.06	2265805.38		0,10	
26	468457.58	2265805.16		0,10	
27	468475.00	2265805.65		0,10	
28	468498.82	2265806.91		0,10	
29	468524.04	2265809.02		0,10	
30	468525.19	2265808.69		0,10	
31	468525.30	2265808.61		0,10	
32	468525.37	2265808.53		0,10	
33	468525.43	2265808.37		0,10	
34	468525.48	2265807.98		0,10	
35	468525.37	2265807.13		0,10	
36	468525.02	2265805.50		0,10	
1	468526.98	2265805.09	0,10		
3. Сведения о характерных точках части (частей) границы объекта					
1	2	3	4	5	6
-	-	-	-	-	-


Раздел 3

Сведения о местоположении измененных (уточненных) границ объекта							
1. Система координат <u>МСК-50, зона 2</u>							
2. Сведения о характерных точках границ объекта							
Обозначение характерных точек границ	Существующие координаты, м		Измененные (уточненные) координаты, м		Метод определения координат характерной точки	Средняя квадратическая погрешность положения характерной точки (Mt), м	Описание обозначения точки на местности (при наличии)
	X	Y	X	Y			
1	2	3	4	5	6	7	8
-	-	-	-	-	-	-	-
3. Сведения о характерных точках части (частей) границы объекта							
1	2	3	4	5	6	7	8
-	-	-	-	-	-	-	-

План границ публичного сервитута

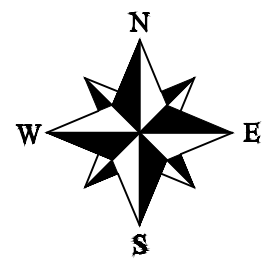

Масштаб-1:500
Система координат МСК-50

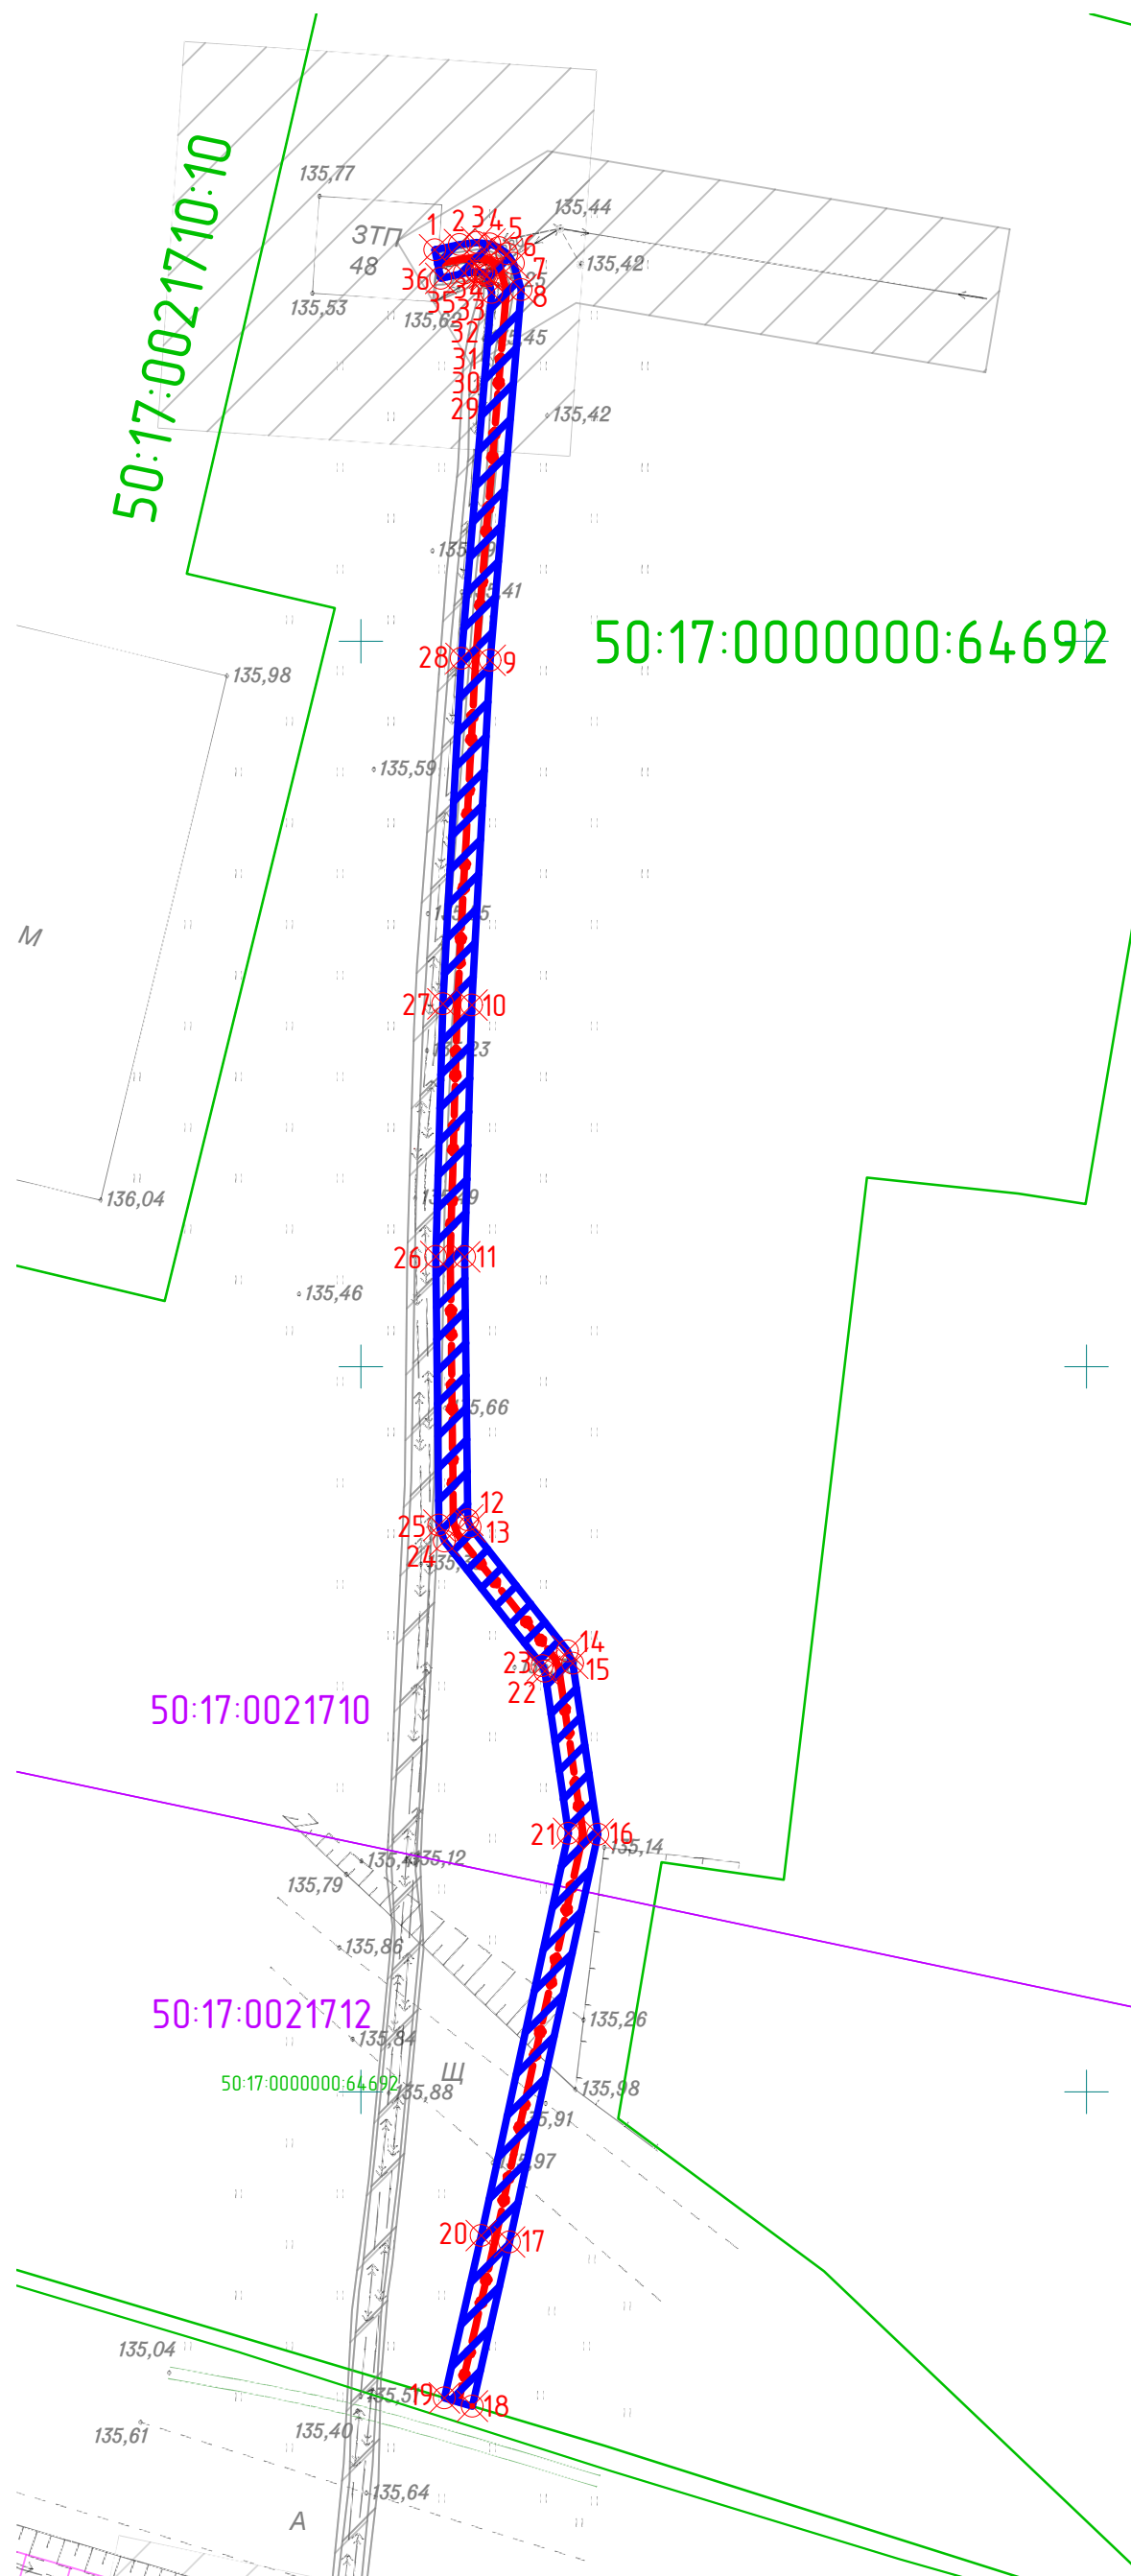

Условные обозначения

- 50 77 0020170 – Кадастровый номер существующего земельного участка
-  – Граница земельного участка учтенная в ЕГРН
-  – Граница кадастровых кварталов
-  – Кадастровый номер кадастрового квартала
-  – Проектируемая подземная кабельная линия электропередачи, напряжением 10 кВ (КЛ-10 кВ)
-  – Граница охранной зоны подземной кабельной линии электропередачи, напряжением 10 кВ (КЛ-10 кВ)
-  – Поворотная точка испрашиваемого земельного участка
-  – Граница охранной зоны существующих линий электропередач (ЛЭП):
 - * Охранная зона ЛЭП 10 кВ фидер 101 ПС-626 с отпайками
 - * Охранная зона ЛЭП 10 кВ фидер 104 ПС-626 с отпайками
 - * Охранная зона существующей ЗТП-48