


Утверждена

(наименование документа об утверждении,
включая наименования органов государственной
власти или органов местного самоуправления,
принявших решение об утверждении схемы
или подписавших соглашение
о перераспределении земельных участков)
от _____ N _____

Схема
расположения земельного участка или земельных участков
на кадастровом плане территории

Условный номер земельного участка 50:17:0021411		
Площадь земельного участка 1015.0		
Обозначение характерных точек границ	Координаты МСК-50 2	
	X	Y
1	468908.96	2258894.27
2	468861.9	2258897.76
3	468860.96	2258876.14
4	468907.52	2258872.68
1	468908.96	2258894.27

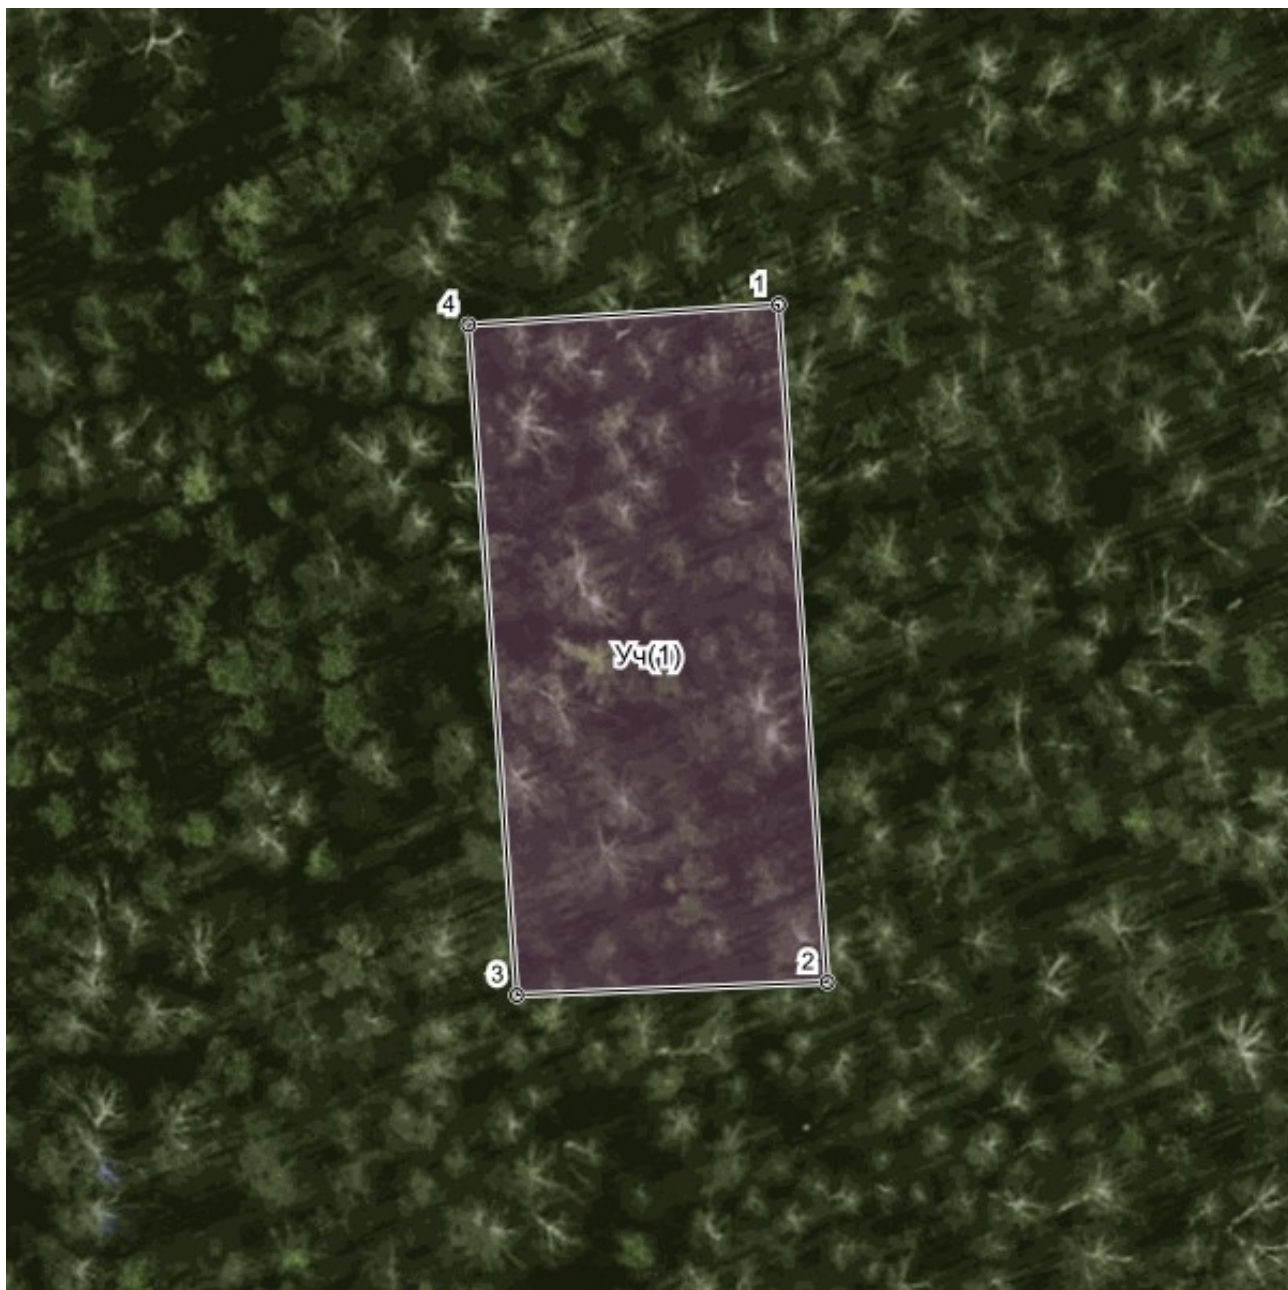

Масштаб 1:500.0