


Утверждена

(наименование документа об утверждении,
включая наименования органов государственной
власти или органов местного самоуправления,
принявших решение об утверждении схемы
или подписавших соглашение
о перераспределении земельных участков)
от _____ N _____

Схема
расположения земельного участка или земельных участков
на кадастровом плане территории

Условный номер земельного участка 50:17:0021411		
Площадь земельного участка 1011.0		
Обозначение характерных точек границ	Координаты МСК-50 2	
	X	Y
1	468910.38	2258915.53
2	468862.82	2258919.05
3	468861.9	2258897.76
4	468908.96	2258894.27
1	468910.38	2258915.53

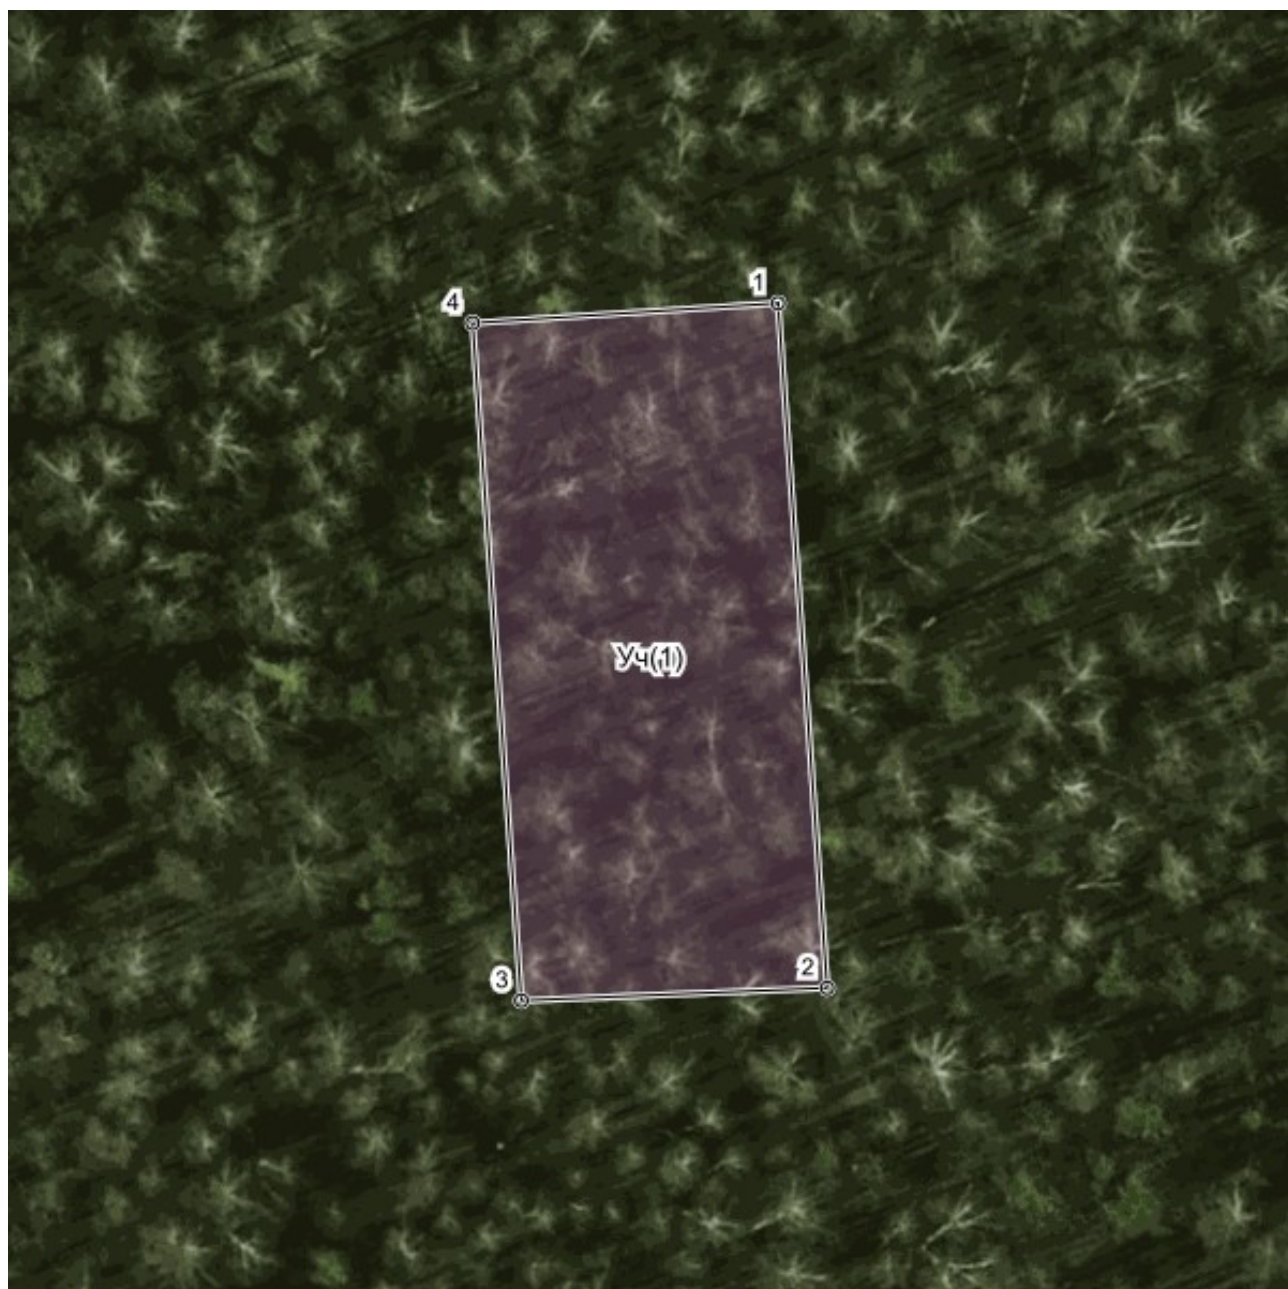

Масштаб 1:500.0