


Утверждена

(наименование документа об утверждении,
включая наименования органов государственной
власти или органов местного самоуправления,
принявших решение об утверждении схемы
или подписавших соглашение
о перераспределении земельных участков)
от _____ N _____

Схема
расположения земельного участка или земельных участков
на кадастровом плане территории

Условный номер земельного участка 50:17:0020101		
Площадь земельного участка 1180.0		
Обозначение характерных точек границ	Координаты МСК-50 2	
	X	Y
1	478239.88	2259120.2
2	478275.7	2259124.35
3	478276.46	2259101.08
4	478267.8	2259088.4
5	478241.57	2259086.23
1	478239.88	2259120.2

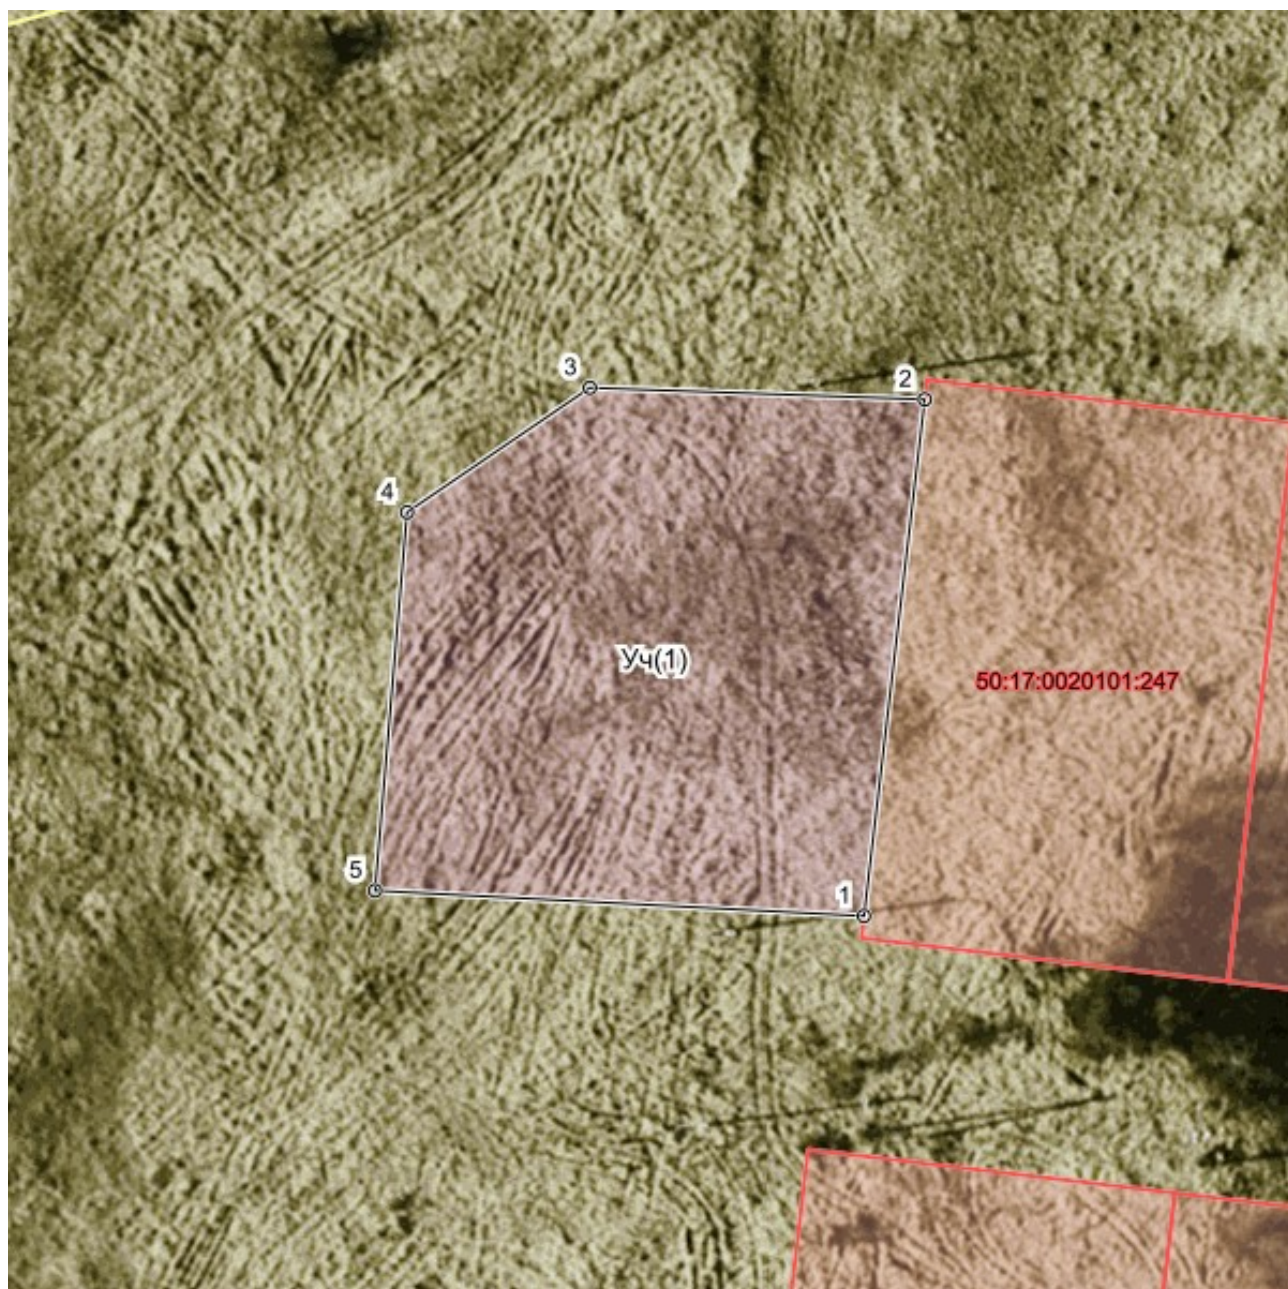

Масштаб 1:500.0