


Утверждена

(наименование документа об утверждении,
включая наименования органов государственной
власти или органов местного самоуправления,
принявших решение об утверждении схемы
или подписавших соглашение
о перераспределении земельных участков)
от _____ N _____

Схема
расположения земельного участка или земельных участков
на кадастровом плане территории

Условный номер земельного участка 50:17:0021719		
Площадь земельного участка 871.0		
Обозначение характерных точек границ	Координаты МСК-50 2	
	X	Y
1	468215.65	2265614.33
2	468249.52	2265623.63
3	468241.02	2265649.85
4	468213.52	2265641.86
1	468215.65	2265614.33

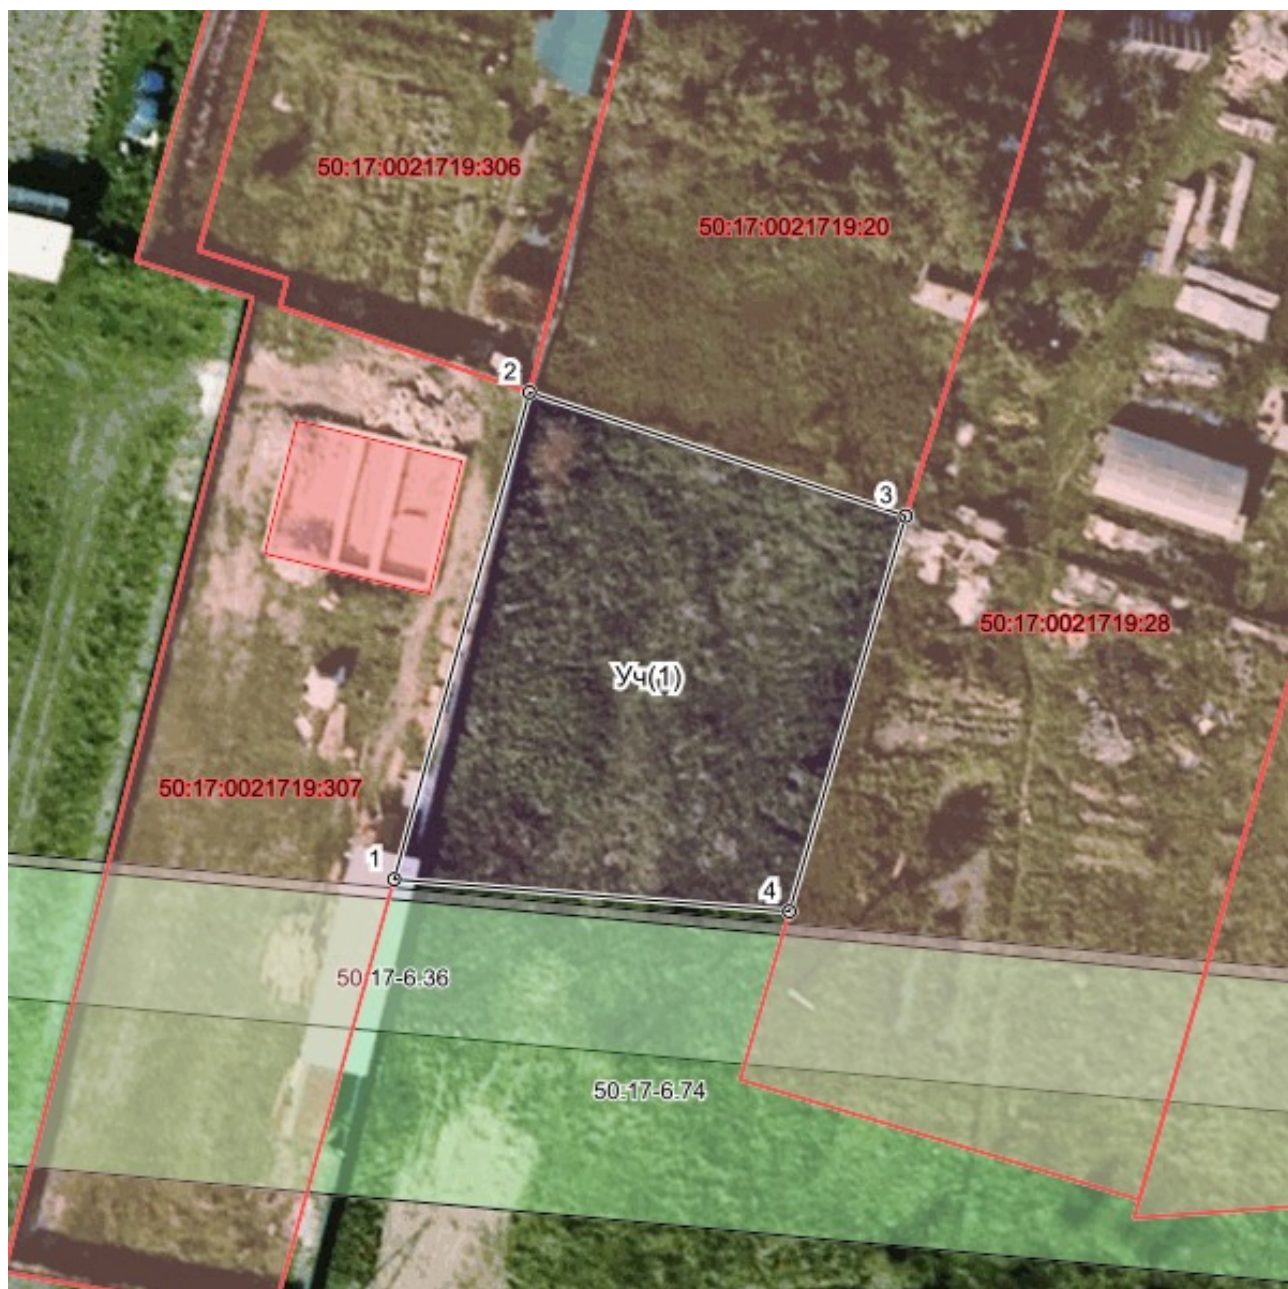

Масштаб 1:500.0