

ОПИСАНИЕ МЕСТОПОЛОЖЕНИЯ ГРАНИЦ

*Публичный сервитут в целях строительства объекта электросетевого хозяйства по титулу :«
Строительство ВЛИ-0,38 кВ от РУ-0,4 кВ МТП, сооруж. по дог. № В8-25-302-138567(179378) от 31.03.2025 ПС
Добрая № 269, МО, с/о Павлово-Посадский, д. Часовня, 50:17:0030618:382»*

(наименование объекта, местоположение границ которого описано (далее - объект)

Раздел 1

Сведения об объекте		
№ п/п	Характеристики объекта	Описание характеристик
1	2	3
1	Местоположение объекта	Московская область, Павловский Посад г, Часовня д. КК№50:17:0030618, КН№50:17:0000000:70952, №50:17:0030618:369, №50:17:0030618:370, №50:17:0030618:371, 50:17:0000000:70951
2	Площадь объекта ± величина погрешности определения площади (Р ± ΔР)	407 м² ± 14 м²
3	Иные характеристики объекта	Вид объекта по документу: Публичный сервитут в целях строительства объекта электросетевого хозяйства по титулу :« Строительство ВЛИ-0,38 кВ от РУ-0,4 кВ МТП, сооруж. по дог. № В8- 25-302-138567(179378) от 31.03.2025 ПС Добрая № 269, МО, г/о Павлово-Посадский, д. Часовня, 50:17:0030618:382»

Раздел 2

Сведения о местоположении границ объекта

1. Система координат МСК-50(Зона 2)

2. Сведения о характерных точках границ объекта

Обозначение характерных точек границ	Координаты, м		Метод определения координат характерной точки	Средняя квадратическая погрешность положения характерной точки (Mt), м	Описание обозначения точки на местности (при наличии)
	X	Y			
1	2	3	4	5	6
1	459 902,37	2 259 466,23	Аналитический метод	0,20	—
2	459 975,73	2 259 476,06	Аналитический метод	0,20	—
н3У	459 975,81	2 259 463,35	Аналитический метод	0,20	—
4	459 976,74	2 259 462,47	Аналитический метод	0,20	—
5	459 977,17	2 259 449,50	Аналитический метод	0,20	—
н6У	459 976,89	2 259 449,05	Аналитический метод	0,20	—
7	459 979,92	2 259 449,06	Аналитический метод	0,20	—
н8У	459 979,72	2 259 479,49	Аналитический метод	0,20	—
9	459 979,71	2 259 480,62	Аналитический метод	0,20	—
н10У	459 971,73	2 259 479,55	Аналитический метод	0,20	—
н11У	459 946,66	2 259 476,19	Аналитический метод	0,20	—
н12У	459 917,01	2 259 472,22	Аналитический метод	0,20	—
н13У	459 903,60	2 259 470,43	Аналитический метод	0,20	—
14	459 901,83	2 259 470,19	Аналитический метод	0,20	—
н15У	459 902,02	2 259 468,79	Аналитический метод	0,20	—
1	459 902,37	2 259 466,23	Аналитический метод	0,20	—

3. Сведения о характерных точках части (частей) границы объекта

1	2	3	4	5	6
—	—	—	—	—	—

Раздел 3


Сведения о местоположении измененных (уточненных) границ объекта

1. Система координат МСК-50(Зона 2)

2. Сведения о характерных точках границ объекта

Обозначение характерных точек границы	Существующие координаты, м		Измененные (уточненные) координаты, м		Метод определения координат характерной точки	Средняя квадратическая погрешность положения характерной точки (Mt), м	Описание обозначения точки на местности (при наличии)
	X	Y	X	Y			
1	2	3	4	5	6	7	8
—	—	—	—	—	—	—	—
3. Сведения о характерных точках части (частей) границы объекта							
1	2	3	4	5	6	7	8
—	—	—	—	—	—	—	—

Раздел 4
План границ объекта

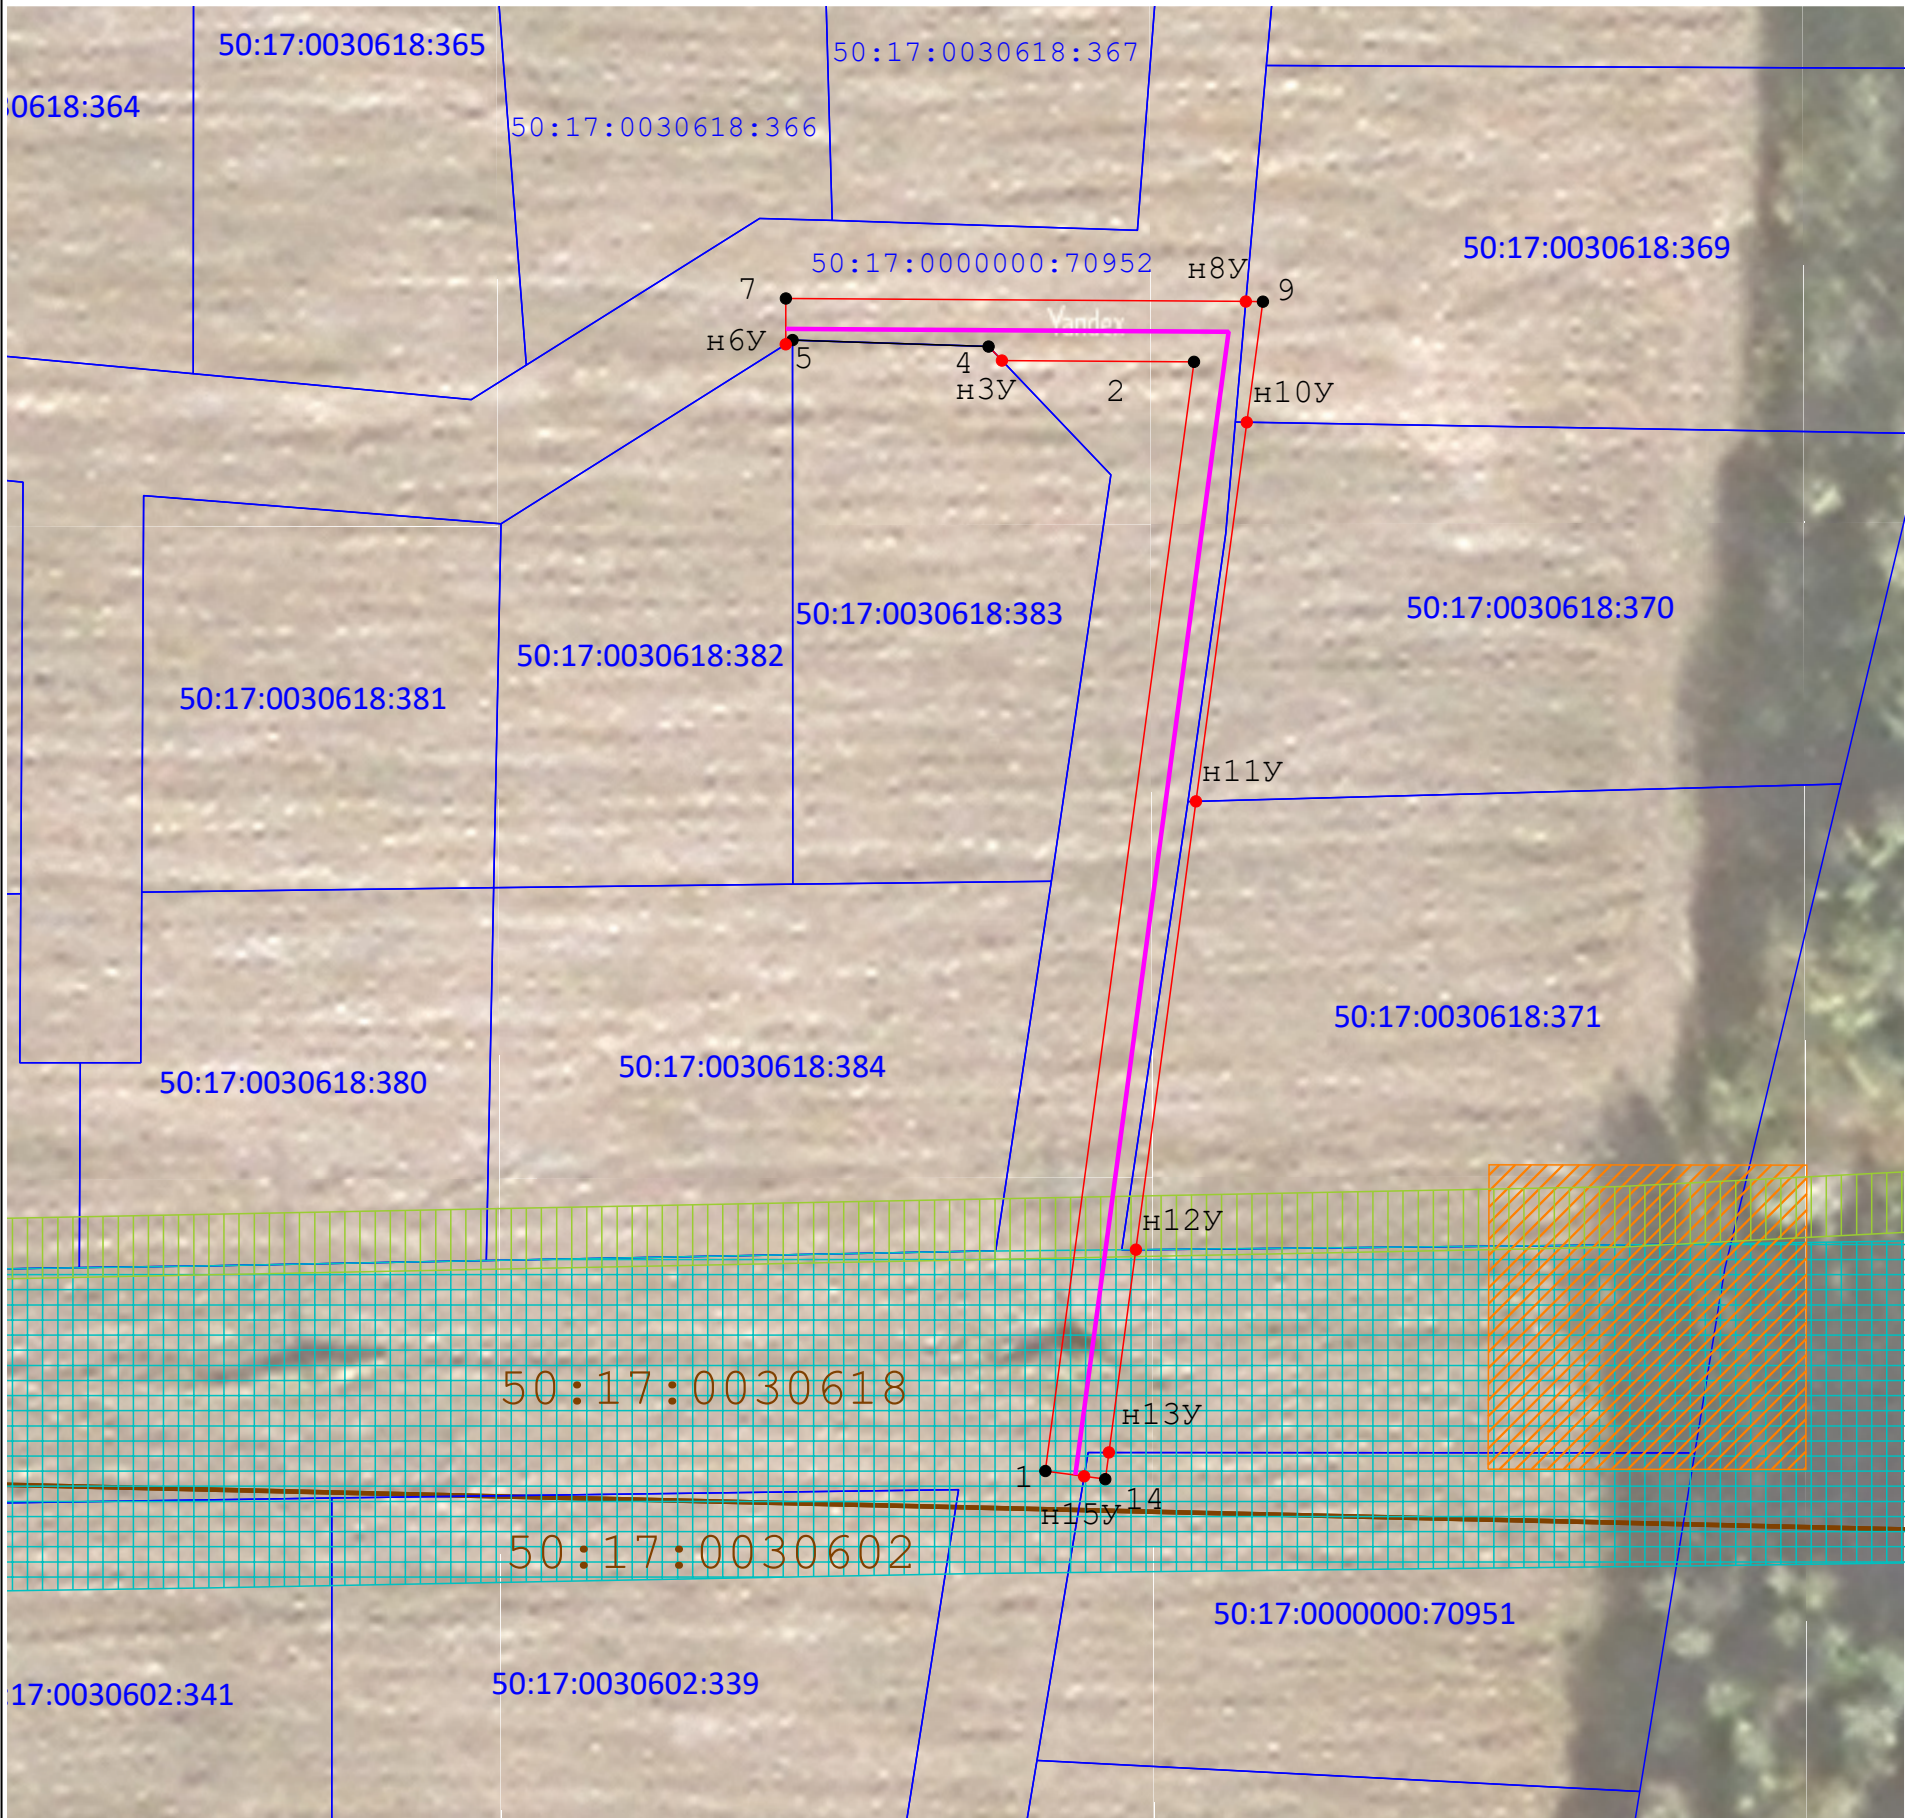

Масштаб 1:500

Используемые условные знаки и обозначения:

- существующая часть границы, имеющаяся в ЕГРН, сведения о которой достаточны для определения ее местоположения
- кадастровый номер земельного участка
- граница кадастрового квартала
- обозначение кадастрового квартала
- вновь образованная часть границ, сведения о которой достаточны для определения ее местоположения
- характерная точка границ, сведения о которой позволяют однозначно определить ее положение на местности
- проектное местоположение инженерного сооружения ВЛ-0,4 кВ
- Охранная зона ЛЭП 6 кВ фидер 7 ПС-269 с отпайками (ЗОУИТ №50:00-6.604)
- Охранная зона объекта линии и сооружения связи "Кабельная линия передачи (ВОЛС) К-713" (ЗОУИТ №50:00-6.1425)
- Охранная зона существующей МТП

Подпись _____ Дата « ____ » _____ 20 ____ г.

Место для оттиска печати (при наличии) лица, составившего описание местоположения границ объекта