

ОПИСАНИЕ МЕСТОПОЛОЖЕНИЯ ГРАНИЦ

**Публичный сервитут в целях строительства объекта электросетевого хозяйства по титулу :«
Строительство ВЛИ-0,38 кВ от опоры, сооруж. по дог. № В8-25-302-152147(474769) от 26.09.2025 ПС Добрая
№ 269, МО, г/о Павлово-Посадский, д. Часовня, 50:17:0030618:378»**

(наименование объекта, местоположение границ которого описано (далее - объект)

Раздел 1

Сведения об объекте		
№ п/п	Характеристики объекта	Описание характеристик
1	2	3
1	Местоположение объекта	Московская область, Павловский Посад г, Часовня д. КК№50:17:0030618, №50:17:0030602, КН№50:17:0000000:70952
2	Площадь объекта ± величина погрешности определения площади (Р ± ΔР)	360 м² ± 13 м²
3	Иные характеристики объекта	Вид объекта по документу: Публичный сервитут в целях строительства объекта электросетевого хозяйства по титулу :« Строительство ВЛИ-0,38 кВ от опоры, сооруж. по дог. № В8-25-302- 152147(474769) от 26.09.2025 ПС Добрая № 269, МО, г/о Павлово- Посадский, д. Часовня, 50:17:0030618:378»

Раздел 2

Сведения о местоположении границ объекта

1. Система координат МСК-50(Зона 2)

2. Сведения о характерных точках границ объекта

Обозначение характерных точек границ	Координаты, м		Метод определения координат характерной точки	Средняя квадратическая погрешность положения характерной точки (Mt), м	Описание обозначения точки на местности (при наличии)
	X	Y			
1	2	3	4	5	6
1	459 900,79	2 259 466,02	Аналитический метод	0,20	—
2	459 901,88	2 259 452,06	Аналитический метод	0,20	—
3	459 900,09	2 259 376,46	Аналитический метод	0,20	—
4	459 904,09	2 259 376,36	Аналитический метод	0,20	—
5	459 905,89	2 259 452,17	Аналитический метод	0,20	—
6	459 904,75	2 259 466,55	Аналитический метод	0,20	—
1	459 900,79	2 259 466,02	Аналитический метод	0,20	—

3. Сведения о характерных точках части (частей) границы объекта

1	2	3	4	5	6
—	—	—	—	—	—

Раздел 3


Сведения о местоположении измененных (уточненных) границ объекта

1. Система координат МСК-50(Зона 2)

2. Сведения о характерных точках границ объекта

Обозначение характерных точек границы	Существующие координаты, м		Измененные (уточненные) координаты, м		Метод определения координат характерной точки	Средняя квадратическая погрешность положения характерной точки (Mt), м	Описание обозначения точки на местности (при наличии)
	X	Y	X	Y			
1	2	3	4	5	6	7	8
—	—	—	—	—	—	—	—
3. Сведения о характерных точках части (частей) границы объекта							
1	2	3	4	5	6	7	8
—	—	—	—	—	—	—	—

Раздел 4
План границ объекта

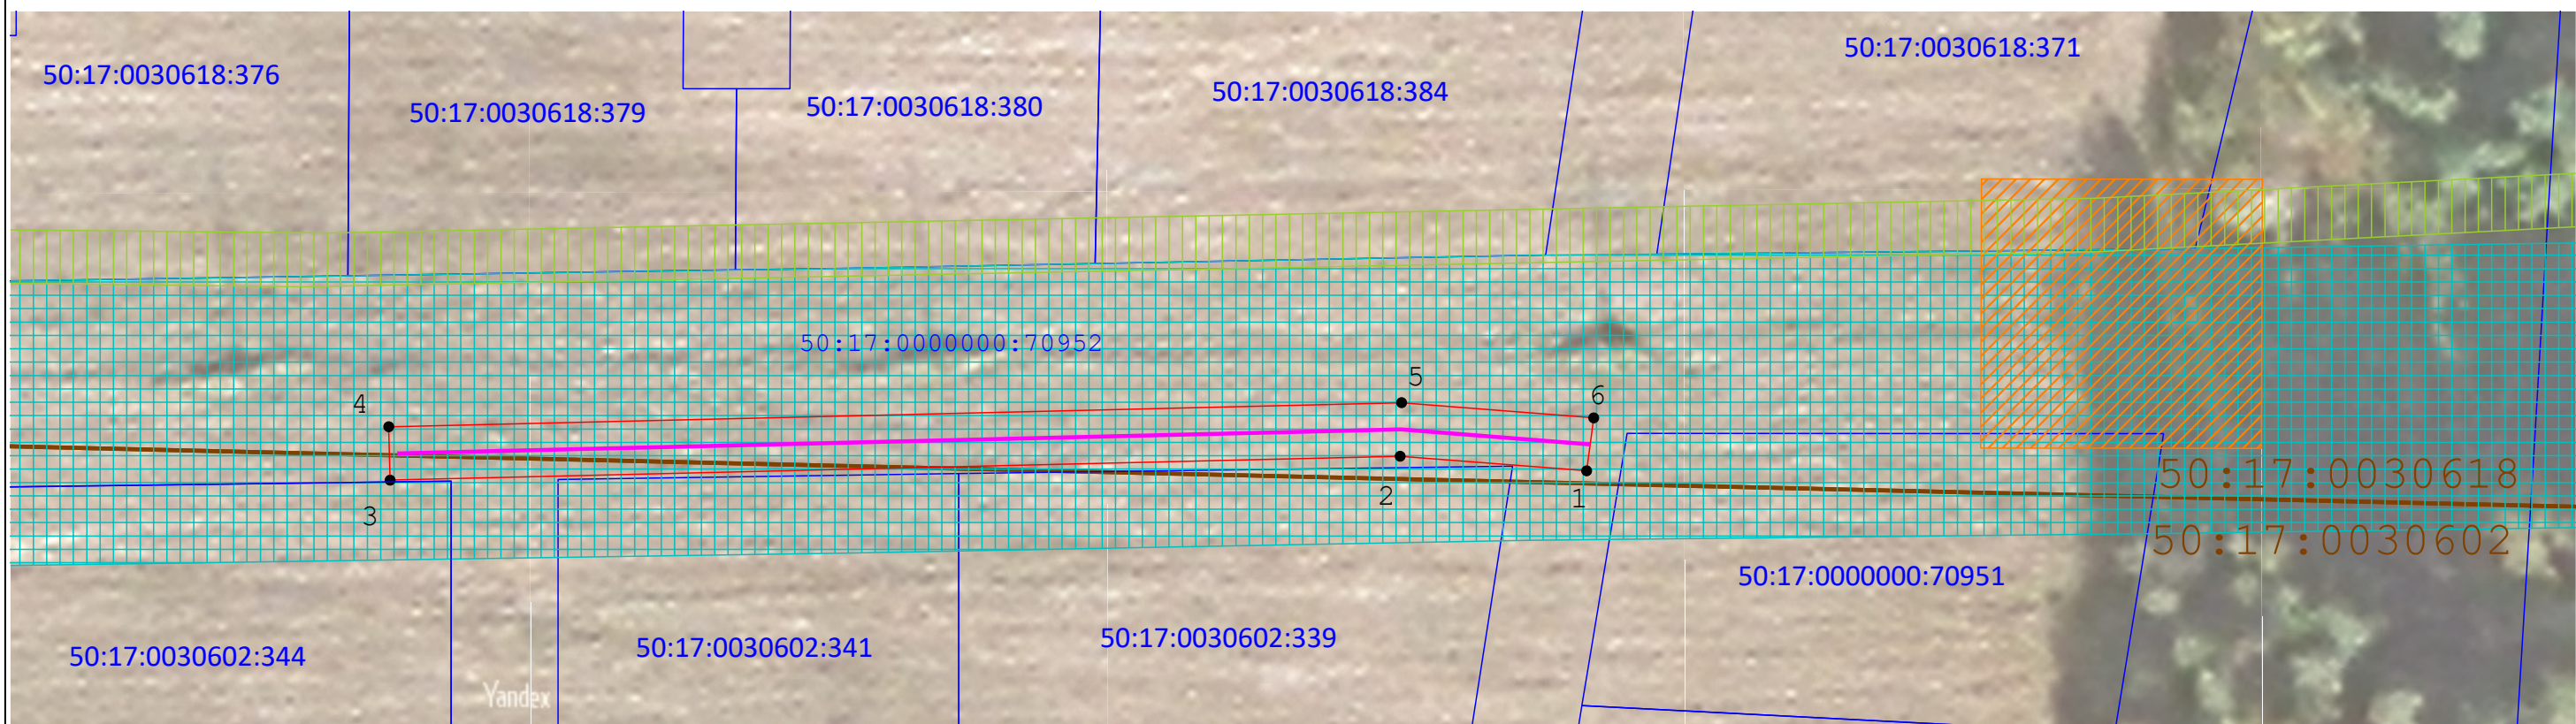

Масштаб 1:500

Используемые условные знаки и обозначения:

-  - существующая часть границы, имеющаяся в ЕГРН, сведения о которой достаточны для определения ее местоположения
-  - кадастровый номер земельного участка
-  - вновь образованная часть границ, сведения о которой достаточны для определения ее местоположения
-  - характерная точка границ, сведения о которой позволяют однозначно определить ее положение на местности
-  - проектное местоположение инженерного сооружения ВЛ-0,4 кВ
-  - граница кадастрового квартала
-  - обозначение кадастрового квартала
-  - Охранная зона ЛЭП 6 кВ фидер 7 ПС-269 с отпайками (ЗОУИТ №50:00-6.604)
-  - Охранная зона объекта линии и сооружения связи "Кабельная линия передачи (ВОЛС) К-713" (ЗОУИТ №50:00-6.1425)
-  - Охранная зона существующей МТП

Подпись _____ Дата « ____ » _____ 20 ____ г.

Место для отриски печати (при наличии) лица, составившего описание местоположения границ объекта