Схема расположения земельного участка или земельных участков на кадастровом плане территории

Утверждена
Постановлением Администрации
городского округа Павловский Посад Московской области
от _____ № _____

КАДАСТРОВЫЙ ПЛАН ТЕРРИТОРИИ
08 . 09 . 2020 г № КУВИ-002/2020-19381738

номер кадастрового квартала : 50:17:0020327	Лист	Всего листов

План(чертеж, схема) земельных участков, зданий, сооружений, объектов незавершенного строительства, расположенных в кадастровом квартале:

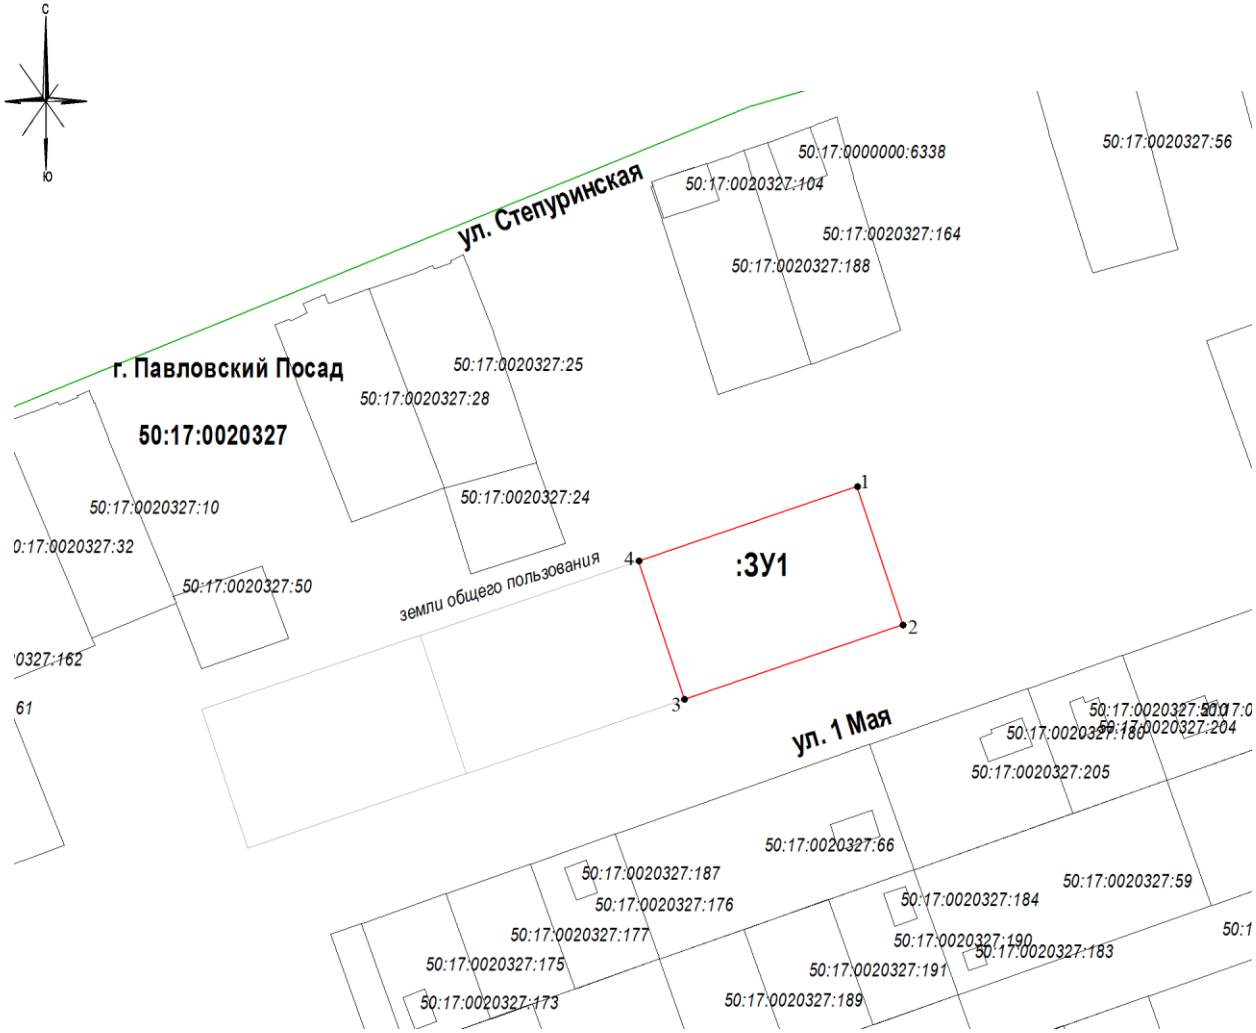

Обозначение характерных точек границ	*Координаты, м*	
	X	*Y*
:ЗУ1, площадь 2211 кв.м.		
1	471150.11	2257177.86
2	471115.67	2257189.12
3	471095.96	2257131.37
4	471130.42	2257120.11
1	471150.11	2257177.86

образуемый земельный участок;
учтенные земельные участки, сведения о которых содержаться в ГКН;
граница кадастрового квартала;

2	**Масштаб: 1:2000**	