УТВЕРЖДЕНА

Постановлением Администрации городского округа

Павловский Посад Московской области

От _____ № _____

Схема расположения земельного участка на кадастровом плане территории

Площадь земельного участка 800 кв.м.

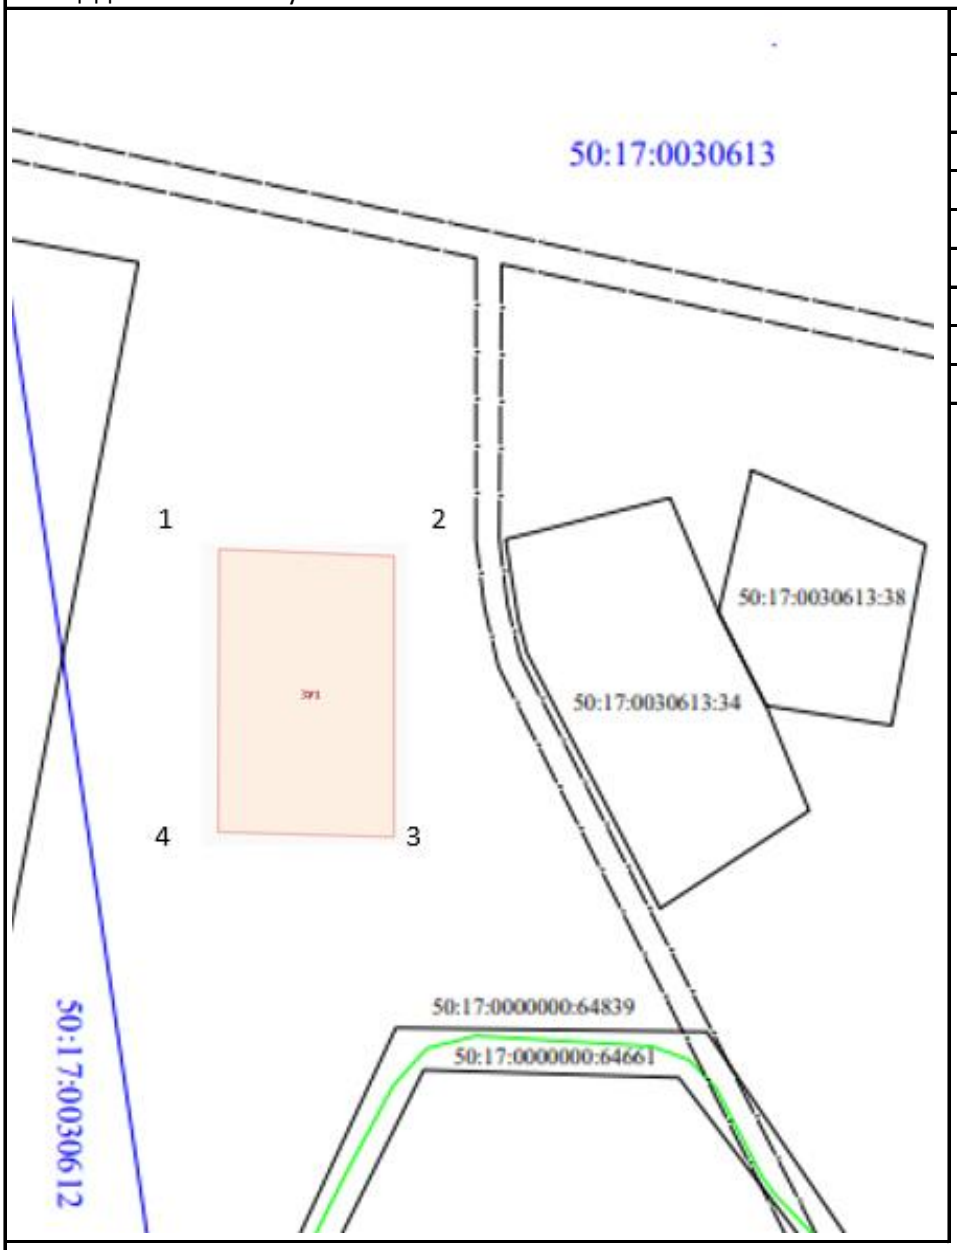

Обозначение характерных точек границ	Координаты, м	
	X	Y
1	452609,51	2266243,57
2	452608,62	2266266,04
3	452573,13	2266266,00
4	452573,75	2266243,56

Масштаб 1:1000

Система коодинат МСК-50

Условные обозначения:

	вновь образованная часть границы земельного участка
	земли общего пользования
50:17:0030612	номер кадастрового квартала
	граница кадастрового квартала
	граница ОКС, сведения о которой содержатся в ЕГРН
	граница земедьного участка, сведения о которой содержатся в ЕГРН