УТВЕРЖДЕНА
Постановлением Администрации
городского округа Павловский Посад
Московской области

№_____от_____

Схема расположения земельного участка на кадастровом плане территории

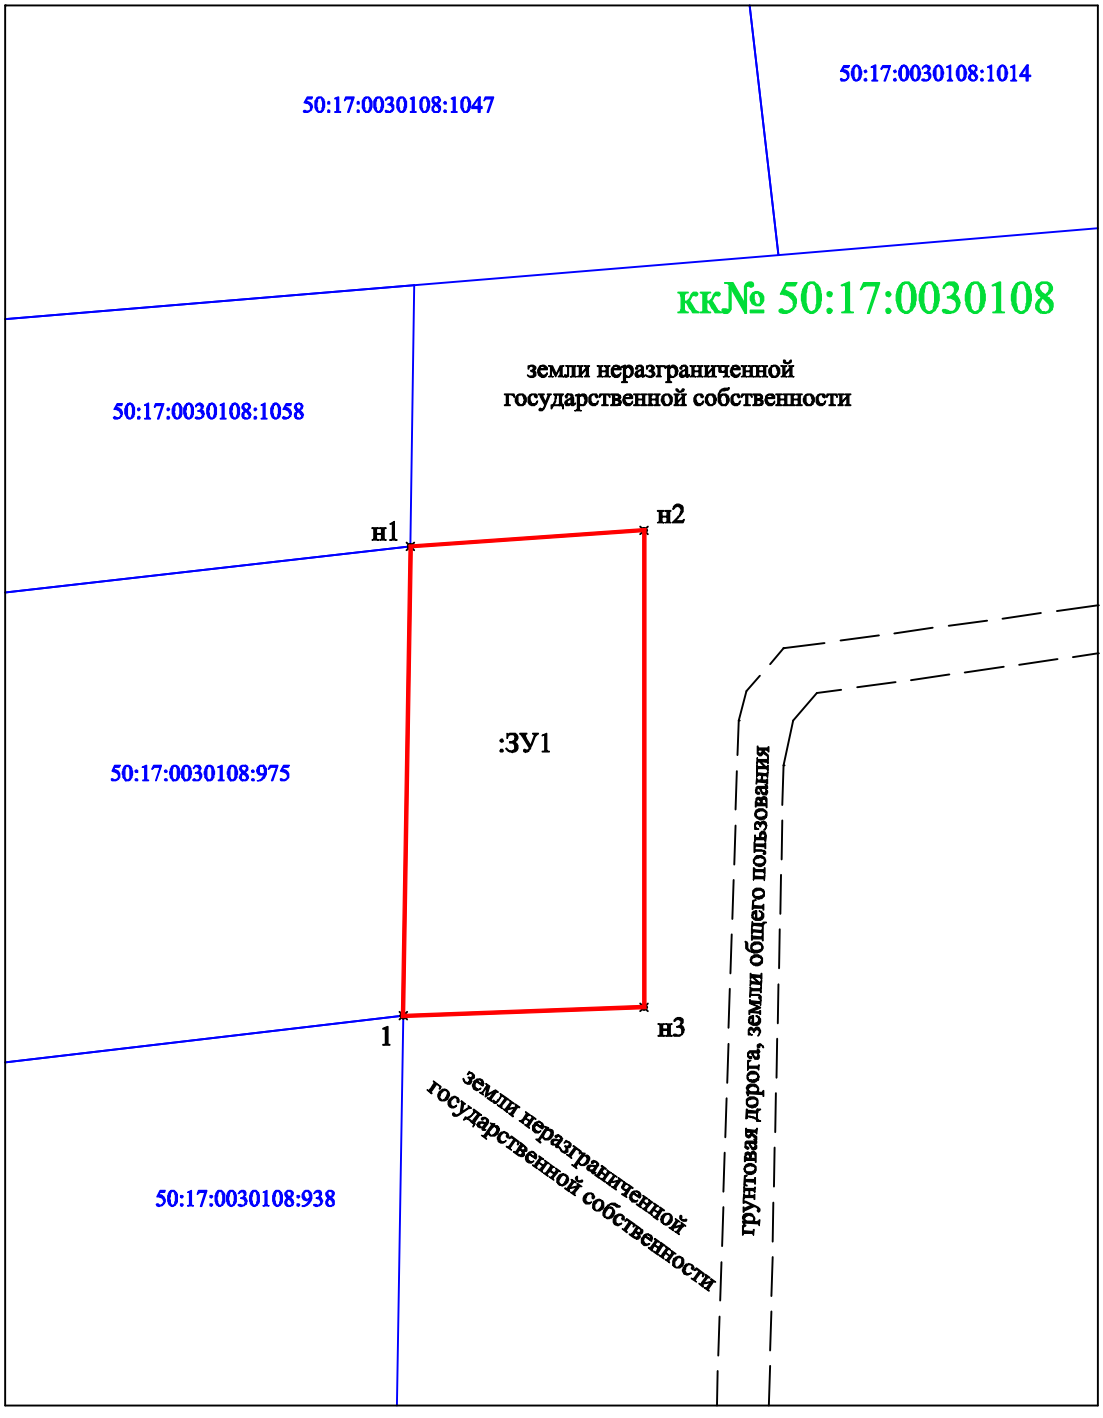

Условный номер земельного участка - :ЗУ1		
Площадь земельного участка 462кв.м		
обозначение характерных точек	Координаты, м (система координат МСК-50)	
	X	Y
н1	467450.80	2256903.78
н2	467451.83	2256918.77
н3	467421.25	2256918.77
1	467420.70	2256903.31

М 1:500

УСЛОВНЫЕ ОБОЗНАЧЕНИЯ:

:ЗУ1 - испрашиваемый участок

- границы смежных земельных участков (границы установлены в ЕГРН)

кк№ 50:17:0030108 - номер кадастрового квартала

- граница кадастрвого квартала

50:17:0021204:36 - кадастровый номер земельного участка