УТВЕРЖДЕНА
Постановлением Администрации Павлово-Посадского
городского округа Московской области
от _____№ _____

Схема расположения земельного участка на кадастровом плане территории

Площадь земельного участка 1000 кв.м.

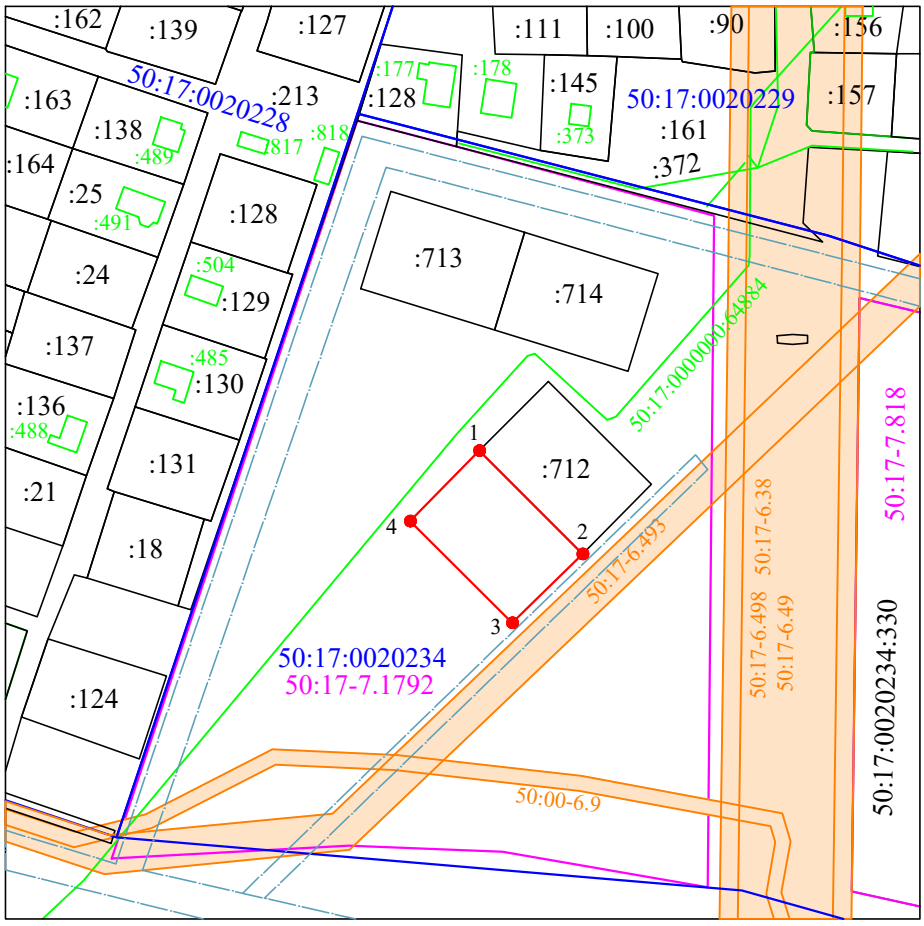

Обозначение характерных точек границ	Координаты, м	
	X	Y
1	474337,96	2259904,22
2	474310,62	2259931,53
3	474292,43	2259912,94
4	474319,32	2259885,92
1	474337,96	2259904,22

Масштаб 1:1000

Система координат МСК-50

Условные обозначения:

- вновь образованная часть границы земельного участка
- земли общего пользования (проезд)

50:17:0030109 - номер кадастрового квартала

50:17-7.1212 - номер территориальной зоны

- граница кадастрового квартала
- граница ОКС, сведения о которой содержатся в ЕГРН
- граница земельного участка, сведения о которой содержатся в ЕГРН
- граница территориальной зоны
- ЗОУИТ