УТВЕРЖДЕНА
Постановлением Администрации Павлово-Посадского
городского округа Московской области
от _____№ _____

Схема расположения земельного участка на кадастровом плане территории

Площадь земельного участка 1000 кв.м.

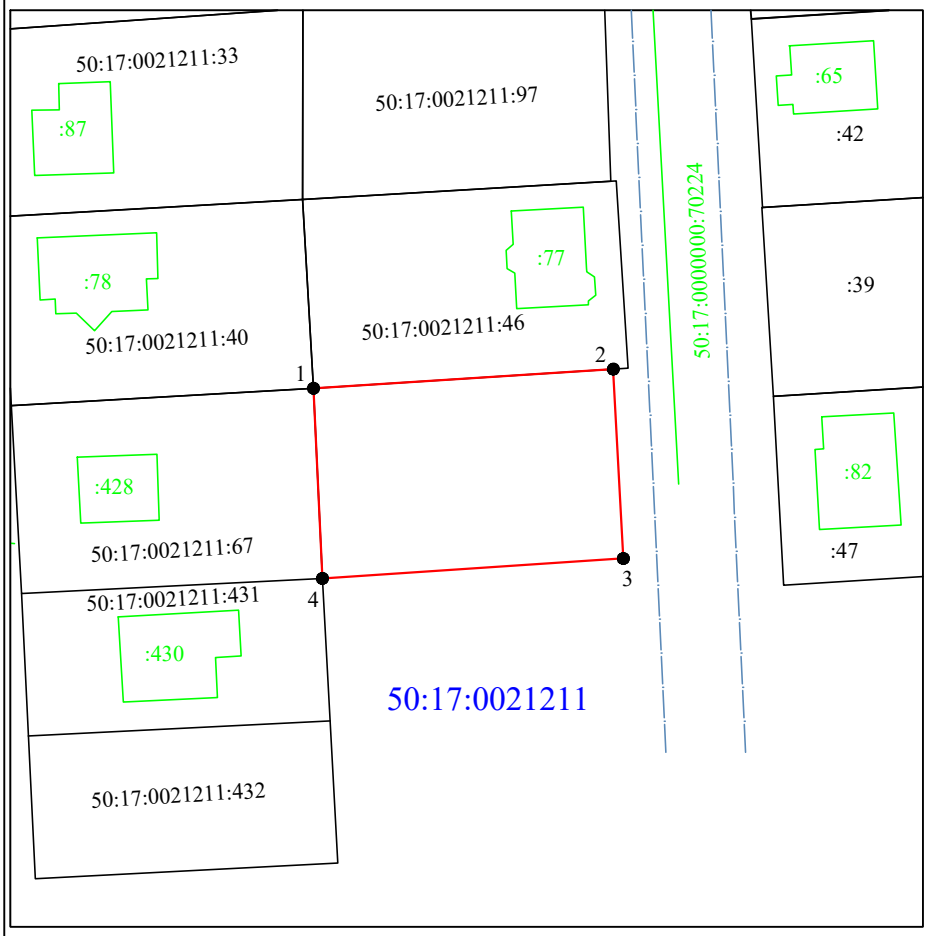

Обозначение характерных точек границ	Координаты, м	
	X	Y
1	469830,44	2258226,92
2	469832,98	2258266,57
3	469807,95	2258267,90
4	469805,29	2258228,09
1	469830,44	2258226,92

Масштаб 1:1000
Система координат МСК-50

Условные обозначения:

- вновь образованная часть границы земельного участка
- земли общего пользования (проезд)
50:17:0021417 - номер кадастрового квартала
- граница кадастрового квартала
- граница земельного участка подлежащего перераспределению
- граница ОКС, сведения о которой содержатся в ЕГРН
- граница земельного участка, сведения о которой содержатся в ЕГРН
50:17-6.165 - ЗОУИТ
- граница населенного пункта