УТВЕРЖДЕНА
Постановлением Администрации Павлово-Посадского
городского округа Московской области
от _____№ _____

Схема расположения земельного участка на кадастровом плане территории

Площадь земельного участка 1029 кв.м.

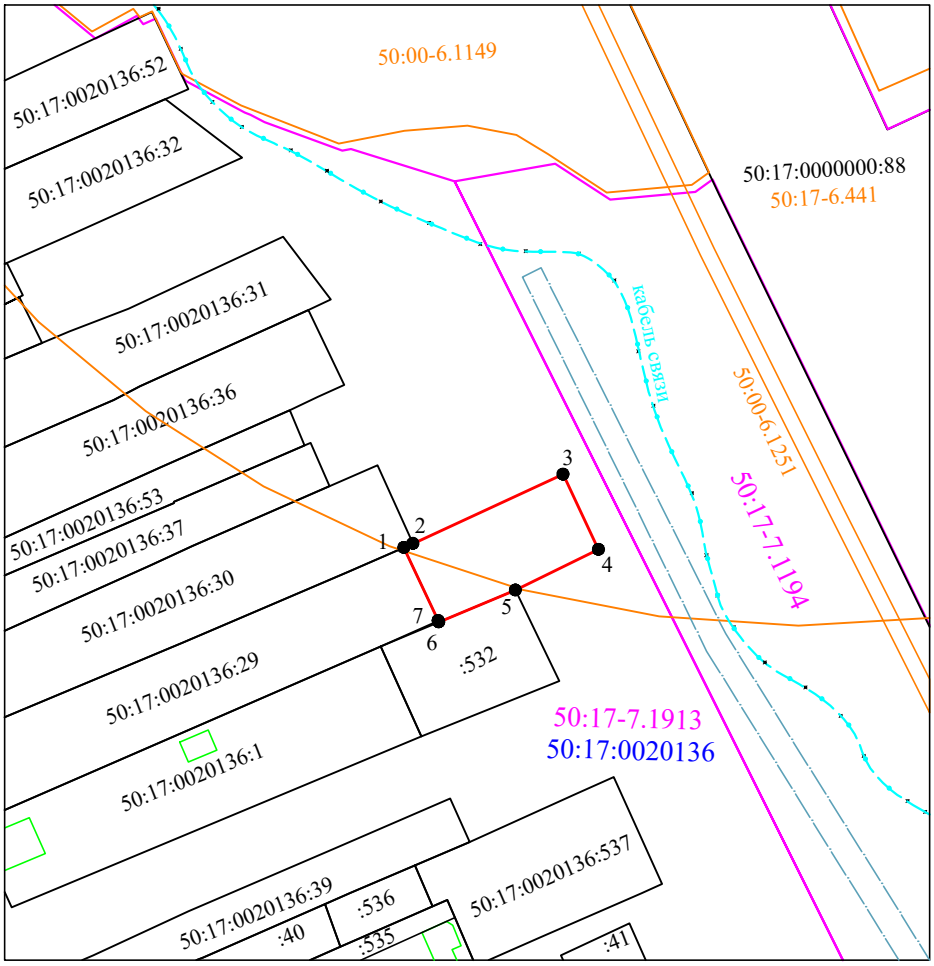

Обозначение характерных точек границ	Координаты, м	
	X	Y
1	474297,87	2261565,49
2	474298,93	2261567,92
3	474317,26	2261607,63
4	474297,37	2261616,99
5	474286,63	2261595,02
6	474278,17	2261574,77
7	474278,49	2261574,62
1	474297,87	2261565,49

Масштаб 1:2000

Система координат МСК-50

Условные обозначения:

- вновь образованная часть границы земельного участка
- земли общего пользования (проезд)
- 50:17:0021806 - номер кадастрового квартала
- граница кадастрового квартала
- граница ОКС, сведения о которой содержатся в ЕГРН
- граница земельного участка, сведения о которой содержатся в ЕГРН
- 50:17-7.15 - территориальная зона
- 50:17-7.15 - ЗОУИТ