Утверждена

(наименование документа об утверждении, включая наименования органов государственной власти или органов местного самоуправления, принявших решение об утверждении схемы или подписавших соглашение о перераспределении земельных участков)

от _____ № _____

Схема расположения земельного участка или земельных участков на кадастровом плане территории

Система координат: МСК-50 Зона 2

Условный номер земельного участка: *:ЗУ1*

(указывается в случае, если предусматривается образование двух и более земельных участков)

Площадь земельного участка: *1 446* м²

(указывается проектная площадь образуемого земельного участка, вычисленная с использованием федеральной государственной географической информационной системы, обеспечивающей функционирование национальной системы пространственных данных, которой является федеральная государственная географическая информационная система "Единая цифровая платформа "Национальная система пространственных данных" (далее - информационная система), или иных технологических и программных средств с округлением до 1 квадратного метра. Указанное значение площади земельного участка может быть уточнено при проведении кадастровых работ не более чем на десять процентов)

Обозначение характерных точек границ	Координаты (указываются в случае подготовки схемы расположения земельного участка с использованием информационной системы или иных технологических и программных средств. Значения координат, полученные с использованием указанных технологических и программных средств, указываются с округлением до 0,01 метра)		Обозначение характерных точек границ	Координаты (указываются в случае подготовки схемы расположения земельного участка с использованием информационной системы или иных технологических и программных средств. Значения координат, полученные с использованием указанных технологических и программных средств, указываются с округлением до 0,01 метра)	
	X	Y		X	Y
н1	490 700,24	2 260 941,85	н4	490 669,30	2 260 988,86
н2	490 700,08	2 260 945,61	н5	490 669,75	2 260 941,24
н3	490 698,87	2 260 990,53	н1	490 700,24	2 260 941,85

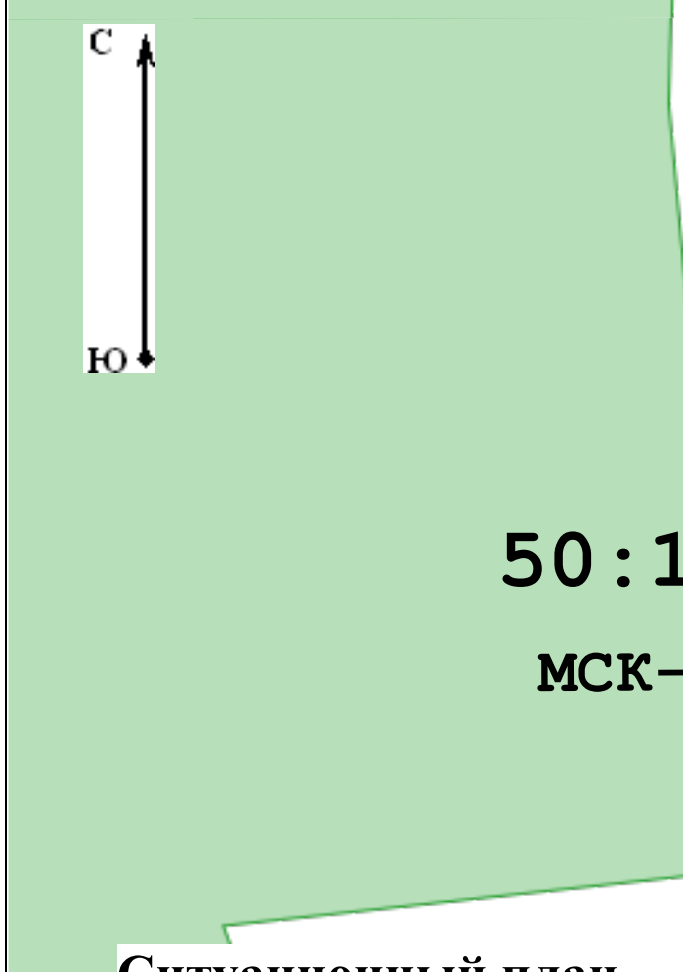

50:17:0010303

МСК-50 Зона 2

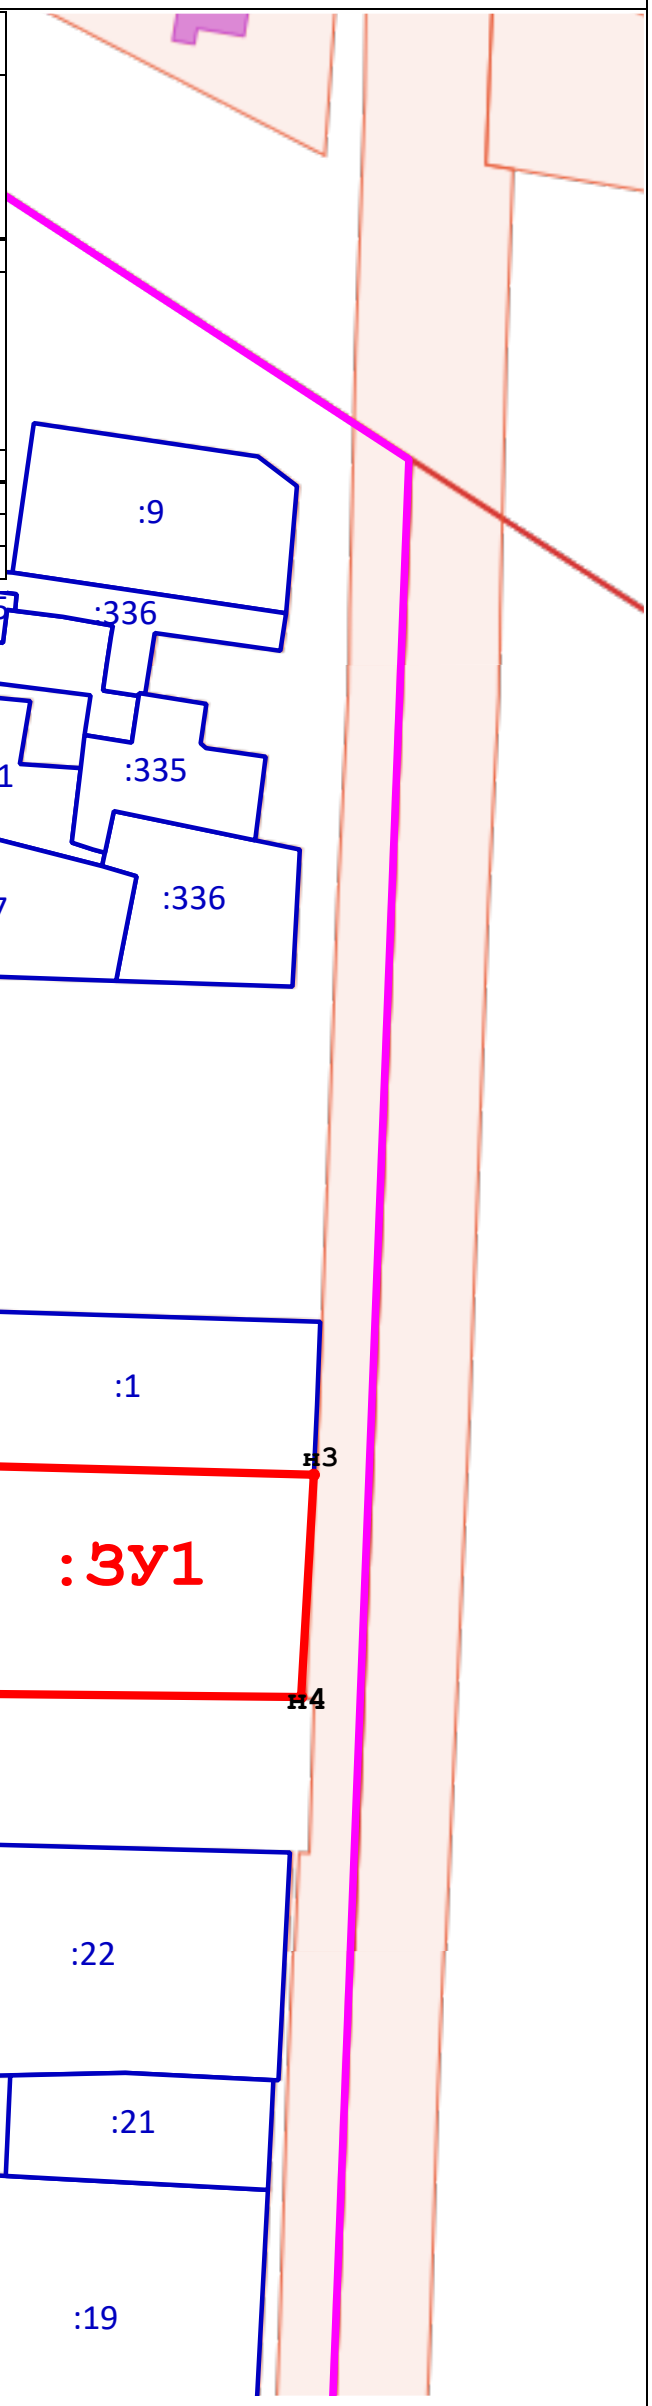

Ситуационный план

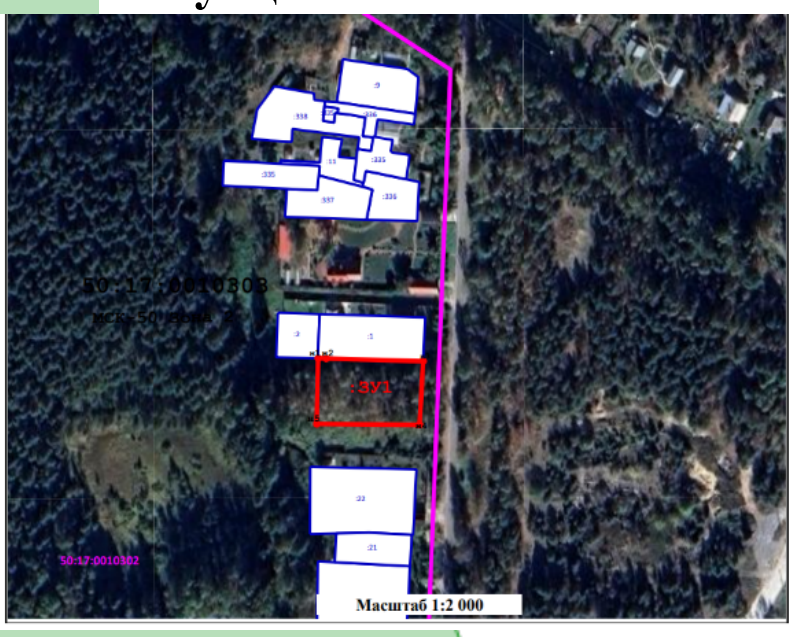

Масштаб 1:1 000

Условные обозначения:

:ЗУ1 - Условный номер образуемого земельного участка

:337 - Кадастровый номер учтенного земельного участка

- Граница кадастрового квартала

МСК-50 Зона 2 - Система координат

- Граница образуемого земельного участка

- Границы учтенных земельных участков

н3 - Характерная точка границы земельного участка, сведения о которой позволяют однозначно определить ее местоположение

50:17:0010303 - Номер кадастрового квартала