

**ОПИСАНИЕ МЕСТОПОЛОЖЕНИЯ ГРАНИЦ****Публичный сервитут объекта «Газопровод среднего и низкого давления», кадастровый номер 50:17:0000000:63778**

(наименование объекта, местоположение границ которого описано (далее - объект))

**Раздел 1****Сведения об объекте**

<b>№ п/п</b>	<b>Характеристики объекта</b>	<b>Описание характеристик</b>
<b>1</b>	<b>2</b>	<b>3</b>
1	Местоположение объекта	Московская область, Павлово-Посадский г.о., Павловский Посад г
2	Площадь объекта ± величина погрешности определения площади ( $P \pm \Delta P$ )	5 844 м <sup>2</sup> ± 27 м <sup>2</sup>
3	Иные характеристики объекта	Вид объекта реестра границ: Зона с особыми условиями использования территории Вид объекта по документу: Публичный сервитут объекта «Газопровод среднего и низкого давления», кадастровый номер 50:17:0000000:63778 Содержание ограничений использования объектов недвижимости в пределах зоны или территории: Публичный сервитут, для целей размещения линейных объектов системы газоснабжения, их неотъемлемых технологических частей. Срок установления 49 лет. Владелец публичного сервитута: Акционерное Общество «Мособлгаз» (ИНН 5032292612, ОГРН 1175024034734). Адрес: Московская обл. г. Одинцово, д. Раздоры, 1-й км Рублево-Успенского шоссе, д. 1, корп. Б. Электронная почта: info@mosoblgaz.ru

**Раздел 2**

**Сведения о местоположении границ объекта**

<b>1. Система координат</b> МСК-50, зона 2					
<b>2. Сведения о характерных точках границ объекта</b>					
Обозначение характерных точек границ	Координаты, м		Метод определения координат характерной точки	Средняя квадратическая погрешность положения характерной точки (Mt), м	Описание обозначения точки на местности (при наличии)
	X	Y			
1	2	3	4	5	6
1	470 304,46	2 264 365,75	Аналитический метод	0,10	—
145	470 300,49	2 264 365,30	Аналитический метод	0,10	—
144	470 301,14	2 264 359,62	Аналитический метод	0,10	—
143	470 300,92	2 264 359,59	Аналитический метод	0,10	—
142	470 301,41	2 264 355,62	Аналитический метод	0,10	—
141	470 388,72	2 264 366,38	Аналитический метод	0,10	—
140	470 393,44	2 264 337,12	Аналитический метод	0,10	—
139	470 393,30	2 264 337,10	Аналитический метод	0,10	—
138	470 393,78	2 264 333,13	Аналитический метод	0,10	—
137	470 394,01	2 264 333,16	Аналитический метод	0,10	—
136	470 395,92	2 264 318,22	Аналитический метод	0,10	—
135	470 395,44	2 264 318,17	Аналитический метод	0,10	—
134	470 395,92	2 264 314,19	Аналитический метод	0,10	—
133	470 396,43	2 264 314,26	Аналитический метод	0,10	—
132	470 398,46	2 264 298,70	Аналитический метод	0,10	—
131	470 397,92	2 264 298,64	Аналитический метод	0,10	—
130	470 398,40	2 264 294,67	Аналитический метод	0,10	—
129	470 398,98	2 264 294,74	Аналитический метод	0,10	—
128	470 399,25	2 264 292,67	Аналитический метод	0,10	—
127	470 400,81	2 264 268,34	Аналитический метод	0,10	—
126	470 378,05	2 264 266,08	Аналитический метод	0,10	—
125	470 311,04	2 264 258,84	Аналитический метод	0,10	—
124	470 311,47	2 264 254,86	Аналитический метод	0,10	—
123	470 378,46	2 264 262,10	Аналитический метод	0,10	—
122	470 394,71	2 264 263,71	Аналитический метод	0,10	—
121	470 395,23	2 264 258,88	Аналитический метод	0,10	—
120	470 399,21	2 264 259,31	Аналитический метод	0,10	—
119	470 398,69	2 264 264,11	Аналитический метод	0,10	—
118	470 414,31	2 264 265,65	Аналитический метод	0,10	—
117	470 414,82	2 264 260,92	Аналитический метод	0,10	—
116	470 418,80	2 264 261,35	Аналитический метод	0,10	—
115	470 418,29	2 264 266,05	Аналитический метод	0,10	—
114	470 432,79	2 264 267,49	Аналитический метод	0,10	—
113	470 433,23	2 264 263,14	Аналитический метод	0,10	—
112	470 433,45	2 264 263,17	Аналитический метод	0,10	—
111	470 433,47	2 264 262,93	Аналитический метод	0,10	—
110	470 437,45	2 264 263,36	Аналитический метод	0,10	—
109	470 437,42	2 264 263,65	Аналитический метод	0,10	—
108	470 511,16	2 264 272,19	Аналитический метод	0,10	—
107	470 523,25	2 264 273,19	Аналитический метод	0,10	—
106	470 562,56	2 264 277,65	Аналитический метод	0,10	—
105	470 561,45	2 264 289,32	Аналитический метод	0,10	—
104	470 575,82	2 264 290,45	Аналитический метод	0,10	—
103	470 576,13	2 264 287,26	Аналитический метод	0,10	—
102	470 580,11	2 264 287,65	Аналитический метод	0,10	—
101	470 579,81	2 264 290,76	Аналитический метод	0,10	—
100	470 595,27	2 264 291,97	Аналитический метод	0,10	—

**Раздел 2**

**Сведения о местоположении границ объекта**

<b>1</b>	<b>2</b>	<b>3</b>	<b>4</b>	<b>5</b>	<b>6</b>
99	470 595,54	2 264 289,15	Аналитический метод	0,10	—
98	470 599,52	2 264 289,54	Аналитический метод	0,10	—
97	470 599,26	2 264 292,28	Аналитический метод	0,10	—
96	470 622,73	2 264 294,11	Аналитический метод	0,10	—
95	470 623,77	2 264 283,51	Аналитический метод	0,10	—
94	470 627,75	2 264 283,90	Аналитический метод	0,10	—
93	470 626,71	2 264 294,42	Аналитический метод	0,10	—
92	470 641,31	2 264 295,76	Аналитический метод	0,10	—
91	470 642,34	2 264 285,34	Аналитический метод	0,10	—
90	470 646,32	2 264 285,73	Аналитический метод	0,10	—
89	470 645,29	2 264 296,14	Аналитический метод	0,10	—
88	470 679,36	2 264 299,41	Аналитический метод	0,10	—
87	470 673,94	2 264 342,93	Аналитический метод	0,10	—
86	470 693,96	2 264 341,08	Аналитический метод	0,10	—
85	470 699,52	2 264 337,56	Аналитический метод	0,10	—
84	470 757,10	2 264 333,55	Аналитический метод	0,10	—
83	470 757,41	2 264 338,04	Аналитический метод	0,10	—
82	470 700,97	2 264 341,97	Аналитический метод	0,10	—
81	470 695,46	2 264 345,46	Аналитический метод	0,10	—
80	470 673,98	2 264 347,45	Аналитический метод	0,10	—
79	470 667,90	2 264 396,27	Аналитический метод	0,10	—
78	470 632,91	2 264 392,44	Аналитический метод	0,10	—
77	470 631,95	2 264 402,26	Аналитический метод	0,10	—
76	470 627,96	2 264 401,87	Аналитический метод	0,10	—
75	470 628,93	2 264 392,01	Аналитический метод	0,10	—
74	470 612,86	2 264 390,25	Аналитический метод	0,10	—
73	470 612,07	2 264 397,54	Аналитический метод	0,10	—
72	470 613,18	2 264 400,51	Аналитический метод	0,10	—
71	470 608,79	2 264 399,85	Аналитический метод	0,10	—
70	470 607,95	2 264 398,43	Аналитический метод	0,10	—
69	470 608,89	2 264 389,82	Аналитический метод	0,10	—
68	470 600,91	2 264 388,95	Аналитический метод	0,10	—
67	470 594,42	2 264 424,67	Аналитический метод	0,10	—
66	470 509,60	2 264 416,06	Аналитический метод	0,10	—
65	470 509,08	2 264 423,95	Аналитический метод	0,10	—
64	470 493,54	2 264 422,92	Аналитический метод	0,10	—
63	470 492,30	2 264 441,62	Аналитический метод	0,10	—
62	470 492,23	2 264 457,28	Аналитический метод	0,10	—
61	470 488,23	2 264 457,31	Аналитический метод	0,10	—
60	470 488,31	2 264 441,48	Аналитический метод	0,10	—
59	470 489,81	2 264 418,67	Аналитический метод	0,10	—
58	470 505,36	2 264 419,69	Аналитический метод	0,10	—
57	470 505,89	2 264 411,66	Аналитический метод	0,10	—
56	470 591,14	2 264 420,32	Аналитический метод	0,10	—
55	470 597,09	2 264 387,55	Аналитический метод	0,10	—
54	470 586,94	2 264 386,19	Аналитический метод	0,10	—
53	470 586,72	2 264 387,86	Аналитический метод	0,10	—
52	470 582,76	2 264 387,32	Аналитический метод	0,10	—
51	470 582,98	2 264 385,66	Аналитический метод	0,10	—
50	470 570,01	2 264 383,92	Аналитический метод	0,10	—
49	470 568,67	2 264 385,66	Аналитический метод	0,10	—
48	470 564,11	2 264 384,99	Аналитический метод	0,10	—
47	470 566,97	2 264 381,31	Аналитический метод	0,10	—
46	470 567,19	2 264 379,23	Аналитический метод	0,10	—
45	470 533,77	2 264 375,80	Аналитический метод	0,10	—

**Раздел 2**


**Сведения о местоположении границ объекта**

<b>1</b>	<b>2</b>	<b>3</b>	<b>4</b>	<b>5</b>	<b>6</b>
44	470 506,11	2 264 372,66	Аналитический метод	0,10	—
43	470 482,00	2 264 369,30	Аналитический метод	0,10	—
42	470 481,31	2 264 374,24	Аналитический метод	0,10	—
41	470 485,78	2 264 378,81	Аналитический метод	0,10	—
40	470 479,22	2 264 377,91	Аналитический метод	0,10	—
39	470 477,08	2 264 375,64	Аналитический метод	0,10	—
38	470 478,04	2 264 368,75	Аналитический метод	0,10	—
37	470 470,02	2 264 367,63	Аналитический метод	0,10	—
36	470 469,13	2 264 373,98	Аналитический метод	0,10	—
35	470 467,70	2 264 373,78	Аналитический метод	0,10	—
34	470 467,35	2 264 376,79	Аналитический метод	0,10	—
33	470 463,38	2 264 376,32	Аналитический метод	0,10	—
32	470 464,21	2 264 369,26	Аналитический метод	0,10	—
31	470 465,72	2 264 369,47	Аналитический метод	0,10	—
30	470 466,05	2 264 367,08	Аналитический метод	0,10	—
29	470 460,55	2 264 366,35	Аналитический метод	0,10	—
28	470 425,89	2 264 362,67	Аналитический метод	0,10	—
27	470 424,34	2 264 374,93	Аналитический метод	0,10	—
26	470 423,22	2 264 374,79	Аналитический метод	0,10	—
25	470 422,79	2 264 378,83	Аналитический метод	0,10	—
24	470 418,81	2 264 378,40	Аналитический метод	0,10	—
23	470 419,25	2 264 374,29	Аналитический метод	0,10	—
22	470 404,46	2 264 372,42	Аналитический метод	0,10	—
21	470 404,00	2 264 376,74	Аналитический метод	0,10	—
20	470 400,02	2 264 376,31	Аналитический метод	0,10	—
19	470 400,49	2 264 371,91	Аналитический метод	0,10	—
18	470 385,03	2 264 369,95	Аналитический метод	0,10	—
17	470 384,52	2 264 374,71	Аналитический метод	0,10	—
16	470 380,54	2 264 374,28	Аналитический метод	0,10	—
15	470 381,06	2 264 369,46	Аналитический метод	0,10	—
14	470 353,54	2 264 366,03	Аналитический метод	0,10	—
13	470 352,95	2 264 371,27	Аналитический метод	0,10	—
12	470 348,97	2 264 370,82	Аналитический метод	0,10	—
11	470 349,57	2 264 365,54	Аналитический метод	0,10	—
10	470 336,79	2 264 363,98	Аналитический метод	0,10	—
9	470 336,16	2 264 369,43	Аналитический метод	0,10	—
8	470 332,19	2 264 368,98	Аналитический метод	0,10	—
7	470 332,81	2 264 363,49	Аналитический метод	0,10	—
6	470 322,33	2 264 362,21	Аналитический метод	0,10	—
5	470 321,70	2 264 367,73	Аналитический метод	0,10	—
4	470 317,72	2 264 367,28	Аналитический метод	0,10	—
3	470 318,36	2 264 361,72	Аналитический метод	0,10	—
2	470 305,11	2 264 360,11	Аналитический метод	0,10	—
1	470 304,46	2 264 365,75	Аналитический метод	0,10	—
<b>Вырез 1 из 1</b>					
146	470 394,61	2 264 354,96	Аналитический метод	0,10	—
147	470 397,49	2 264 337,61	Аналитический метод	0,10	—
148	470 403,23	2 264 293,06	Аналитический метод	0,10	—
149	470 404,79	2 264 268,73	Аналитический метод	0,10	—
150	470 436,38	2 264 271,86	Аналитический метод	0,10	—
151	470 436,80	2 264 267,61	Аналитический метод	0,10	—
152	470 462,86	2 264 270,70	Аналитический метод	0,10	—
153	470 460,39	2 264 294,78	Аналитический метод	0,10	—
154	470 464,37	2 264 295,19	Аналитический метод	0,10	—
155	470 466,83	2 264 271,15	Аналитический метод	0,10	—





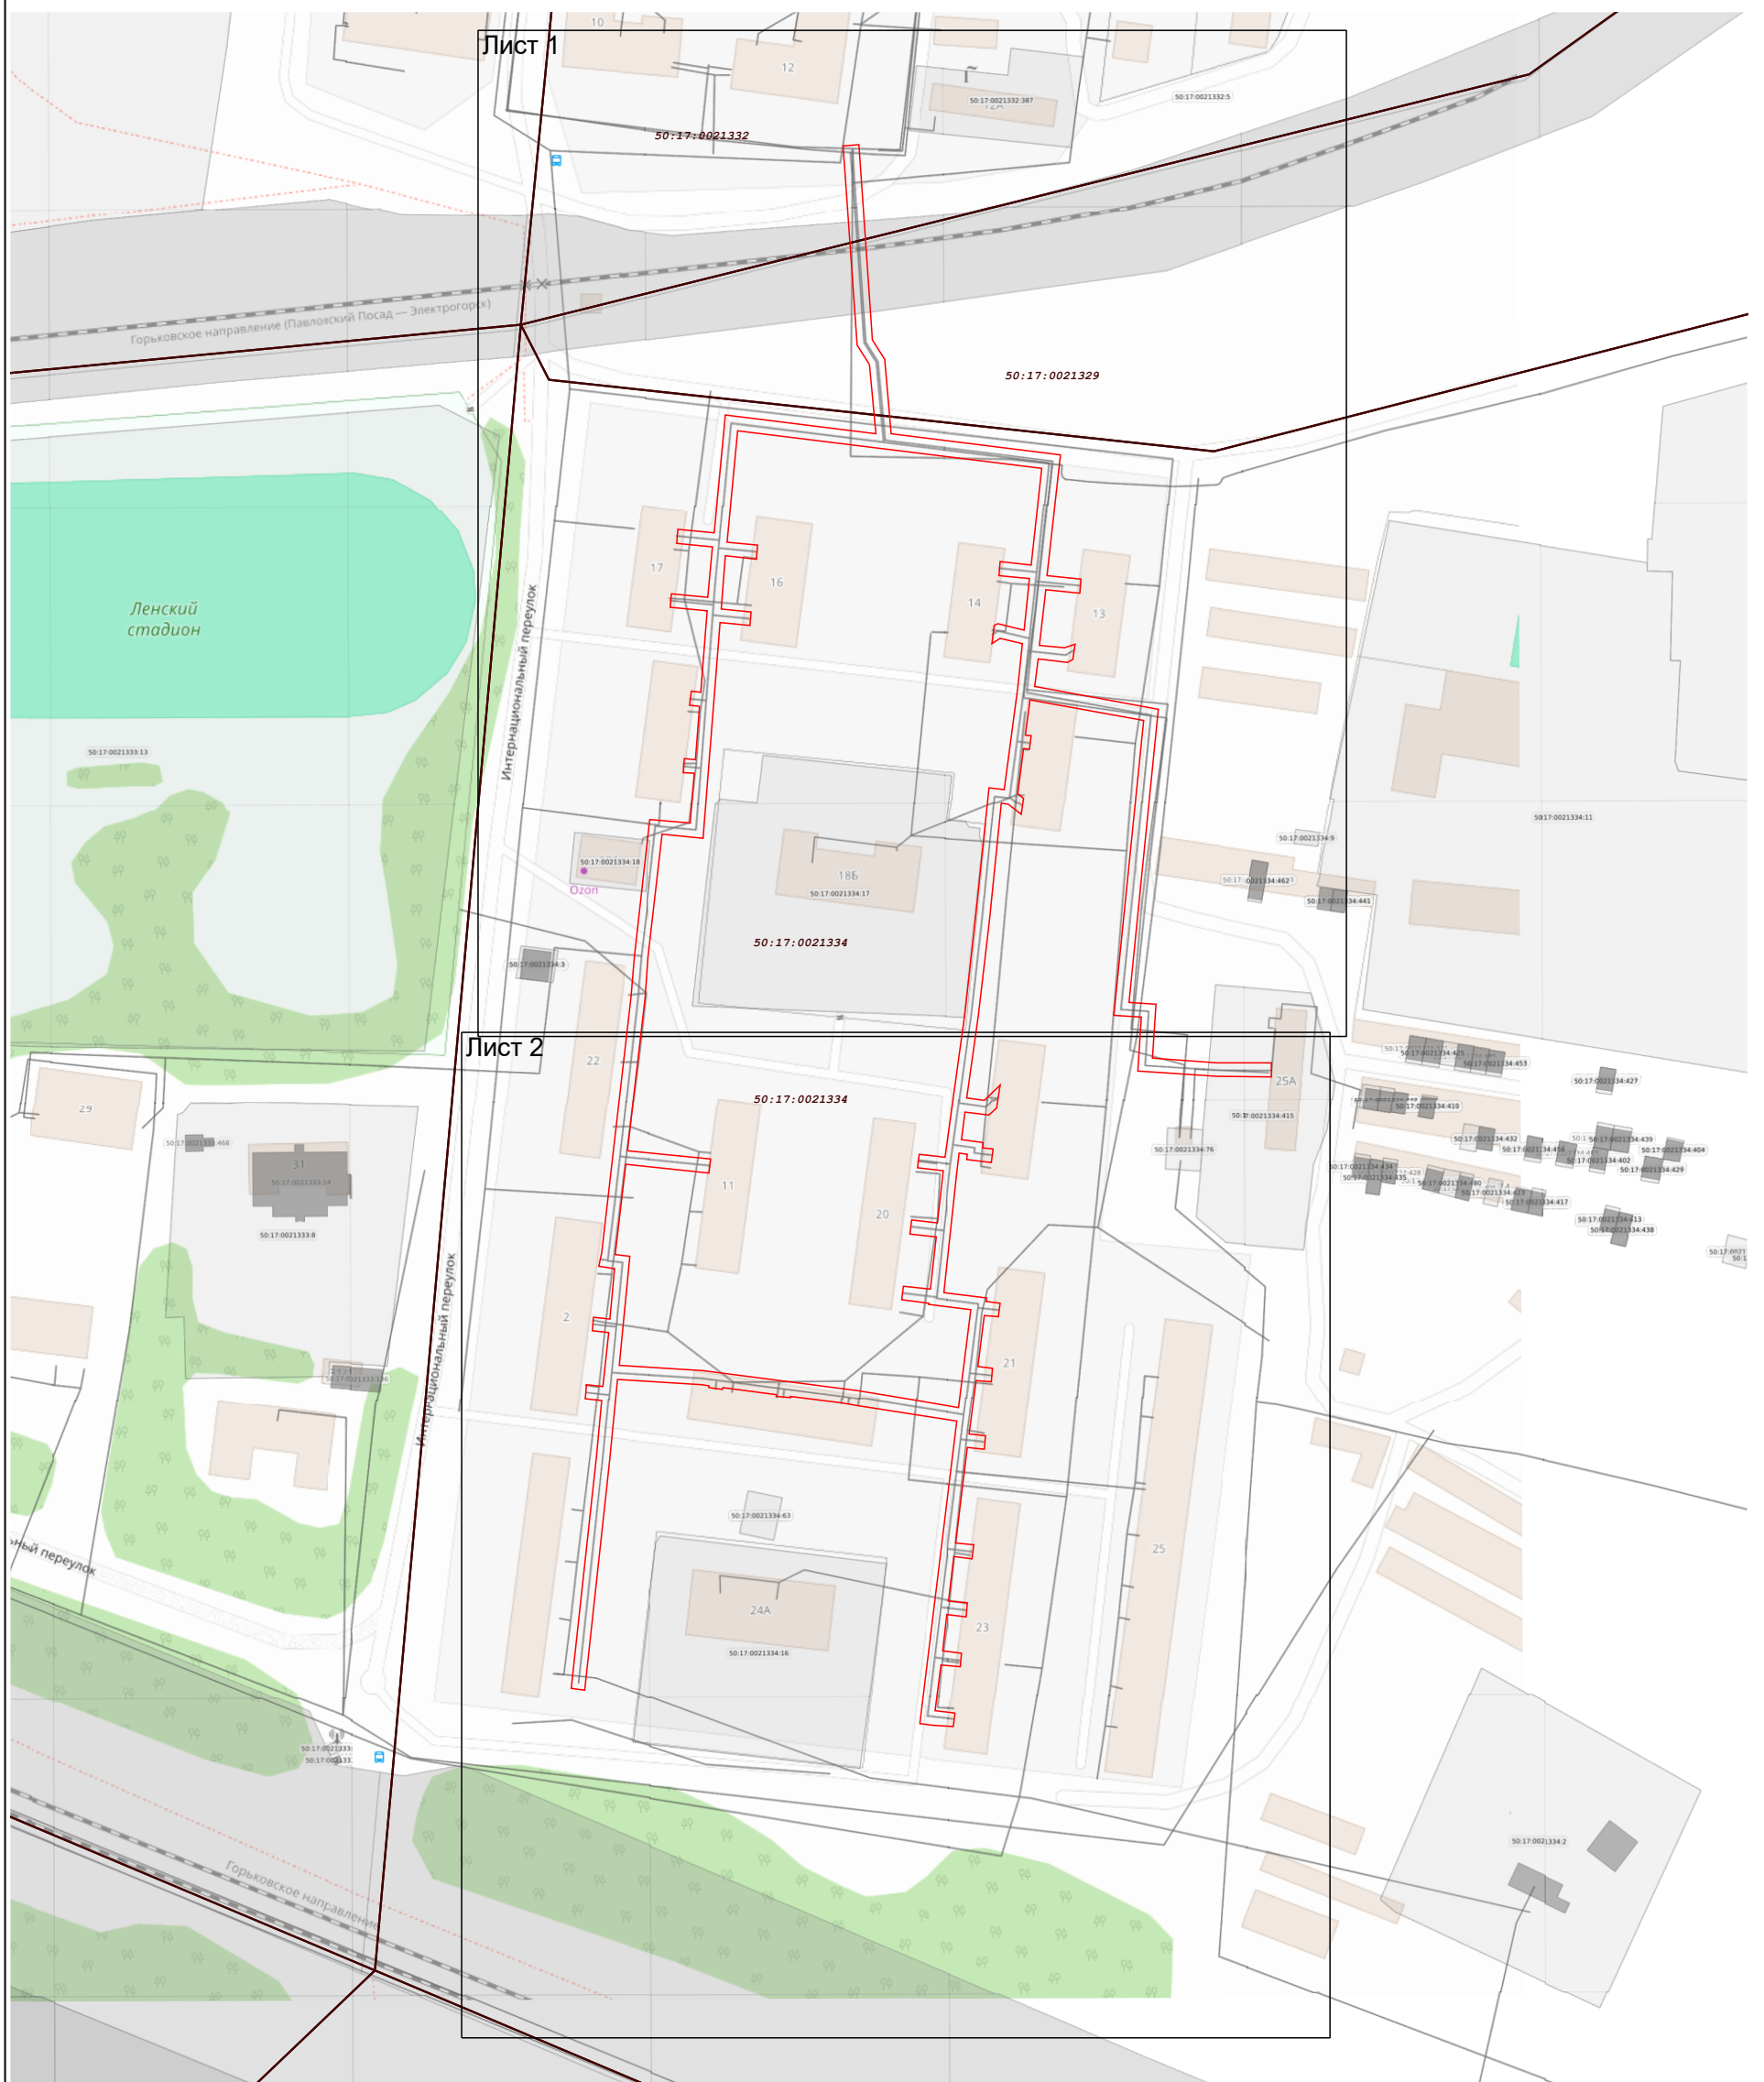


Раздел 4  
План границ объекта



Масштаб 1:2 000

Используемые условные знаки и обозначения:

-  - граница зоны
-  - граница кадастрового квартала по сведениям ЕГРН
-  - граница земельного участка по сведениям ЕГРН

Подпись \_\_\_\_\_




Дата « 5 » марта 20 26 г.

Место для оттиска печати (при наличии) лица, составившего описание местоположения границ объекта

Раздел 4  
План границ объекта

Лист 1

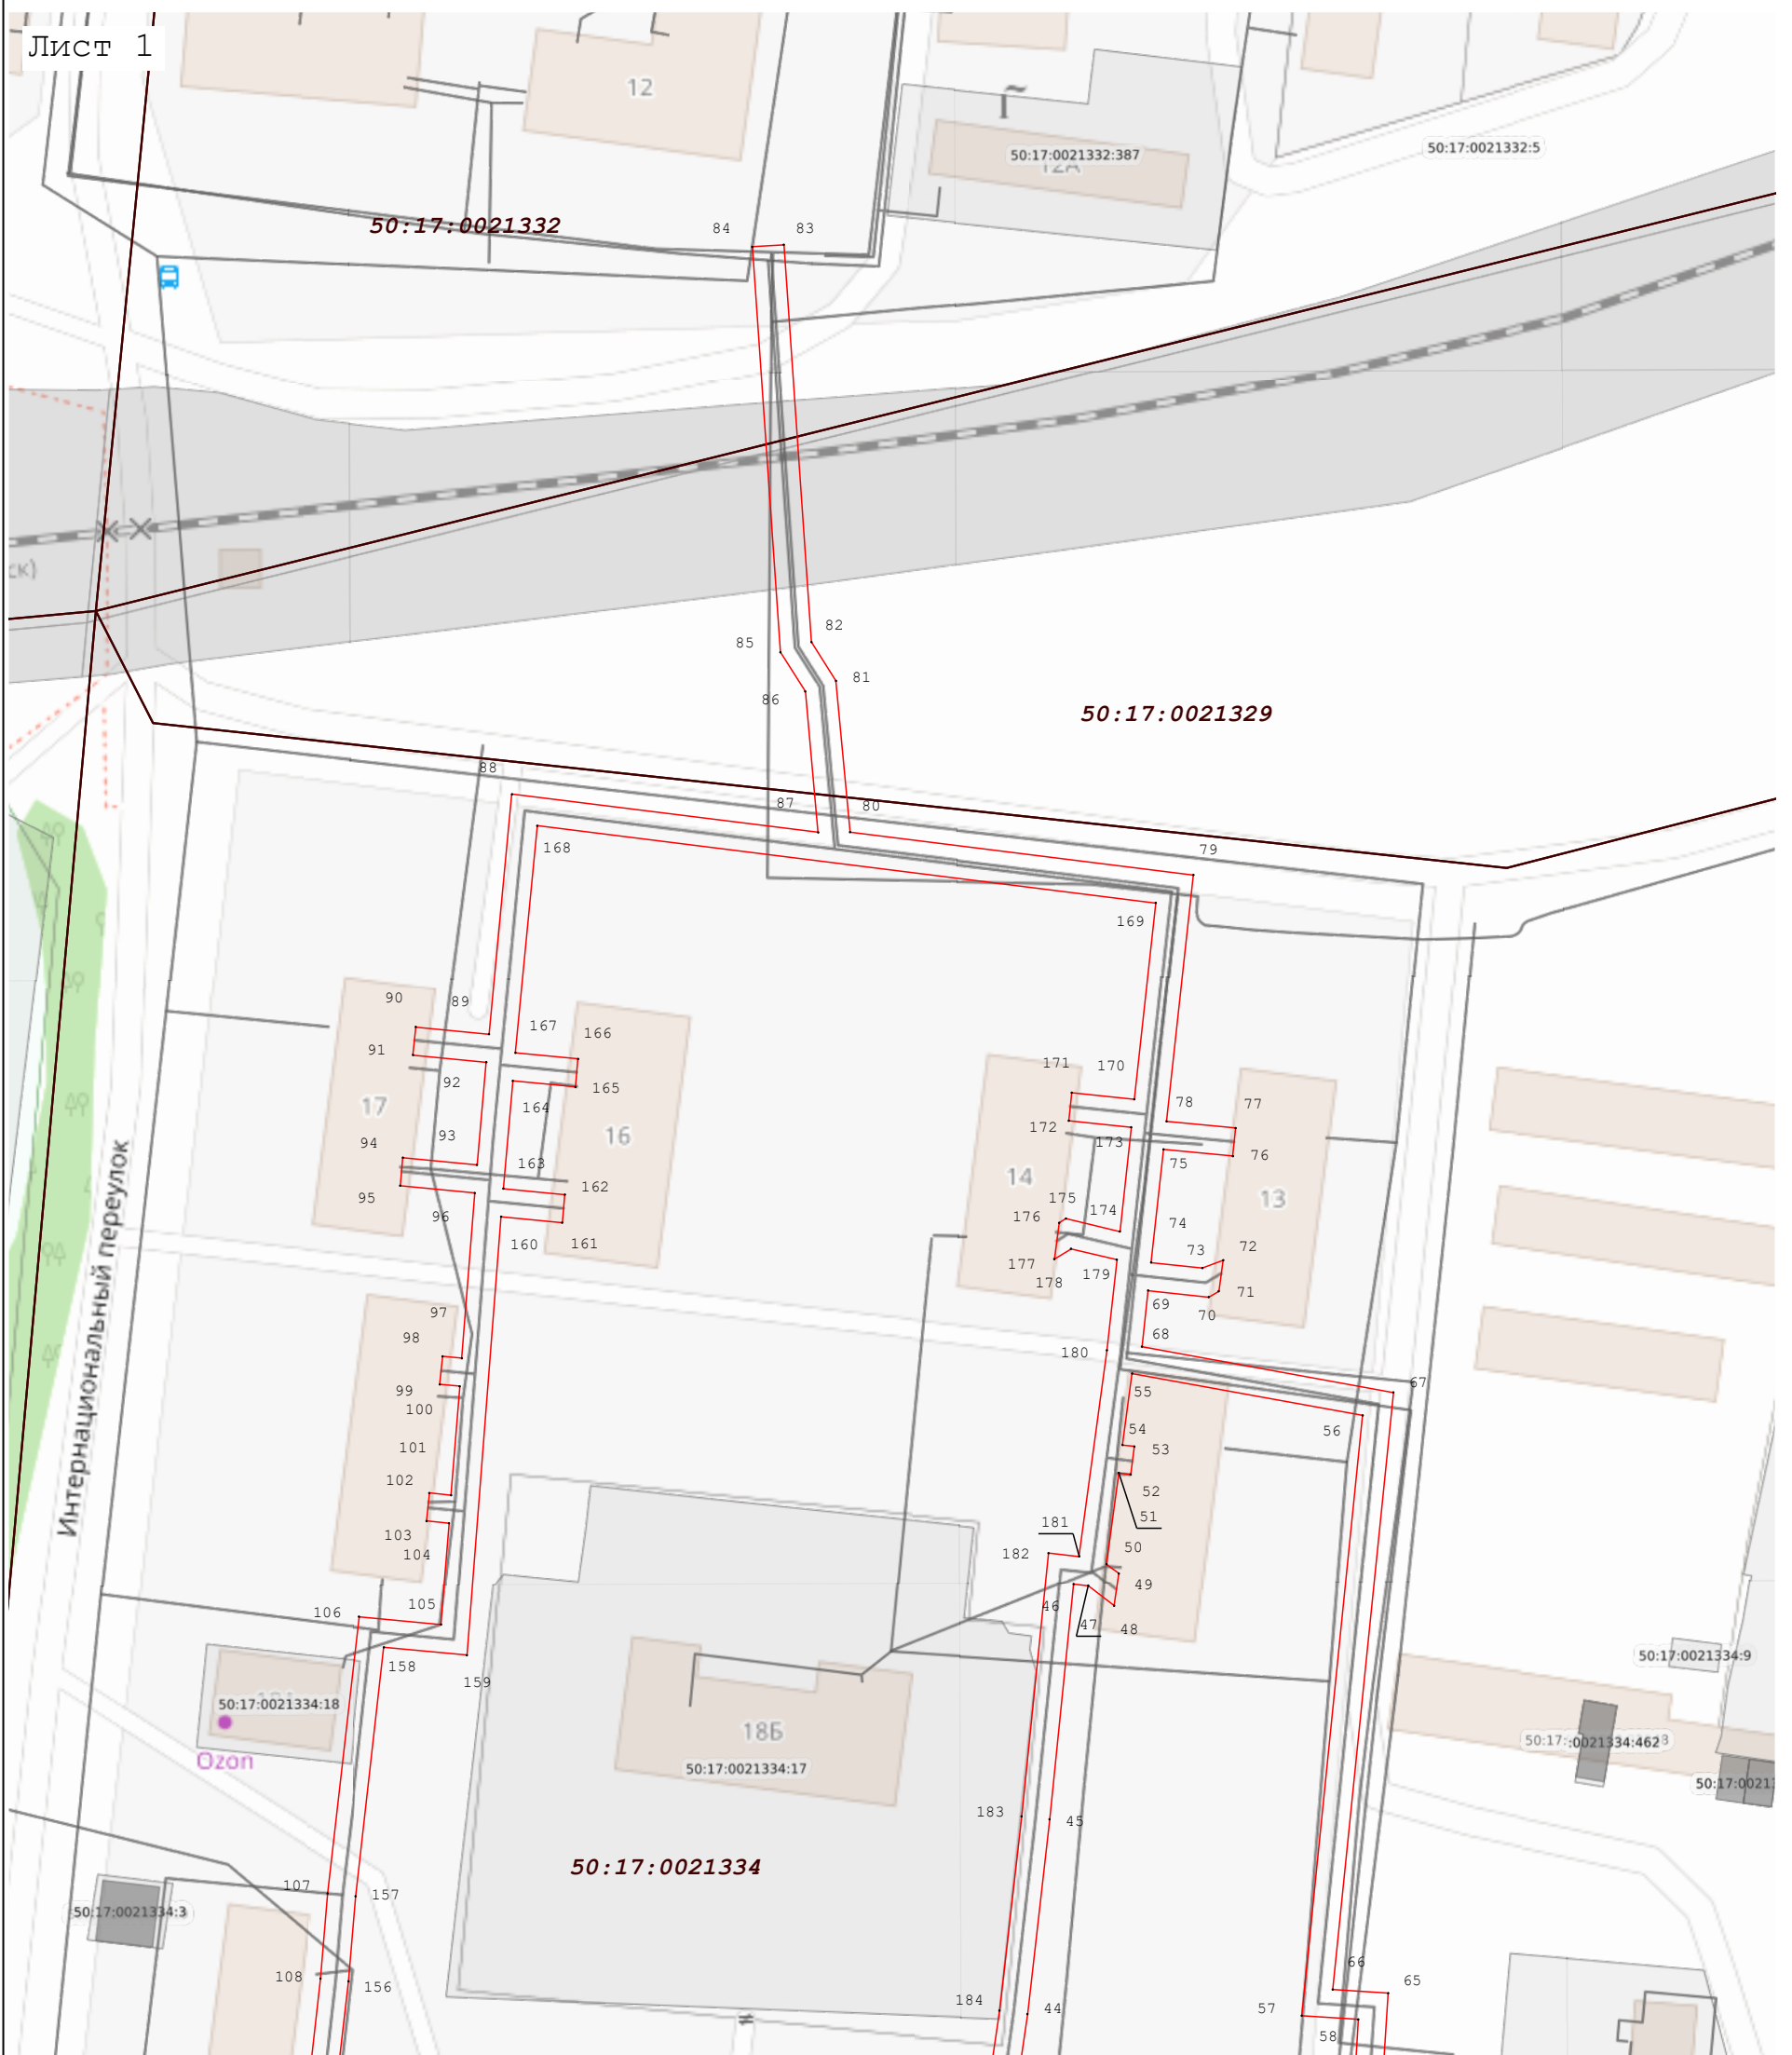

Масштаб 1:1 000

Используемые условные знаки и обозначения:

- 7 - характеристическая точка границы зоны
- (красная линия) - граница зоны
- (черная линия) - граница кадастрового квартала по сведениям ЕГРН
- (серая линия) - граница земельного участка по сведениям ЕГРН

Подпись \_\_\_\_\_ Дата « 5 » марта 20 26 г.

Место для отрисовки печати (при наличии) лица, составившего описание местоположения границ объекта



Раздел 4  
План границ объекта

Лист 2



Масштаб 1:1 000

Используемые условные знаки и обозначения:

- 7 - характерная точка границы зоны
- (red line) - граница зоны
- (black line) - граница кадастрового квартала по сведениям ЕГРН
- (grey line) - граница земельного участка по сведениям ЕГРН

Подпись \_\_\_\_\_



Дата « 5 » марта 20 26 г.

Место для оттиска печати (при наличии) лица, составившего описание местоположения границ объекта